


Условные графические обозначения

Условные обозначения	Наименование
	Существующие здания и сооружения
	Граница благоустройства
	Проектируемый а/д тротуар
	Проектируемое а/д покрытие проезда
	Проектируемый газон
	Проектируемая отмостка
	Проектируемый БР 100.30.15
	Проектируемый БР 100.20.08
	Проектируемая мусороконтейнерная площадка
	Понижение бортового камня на сходах -

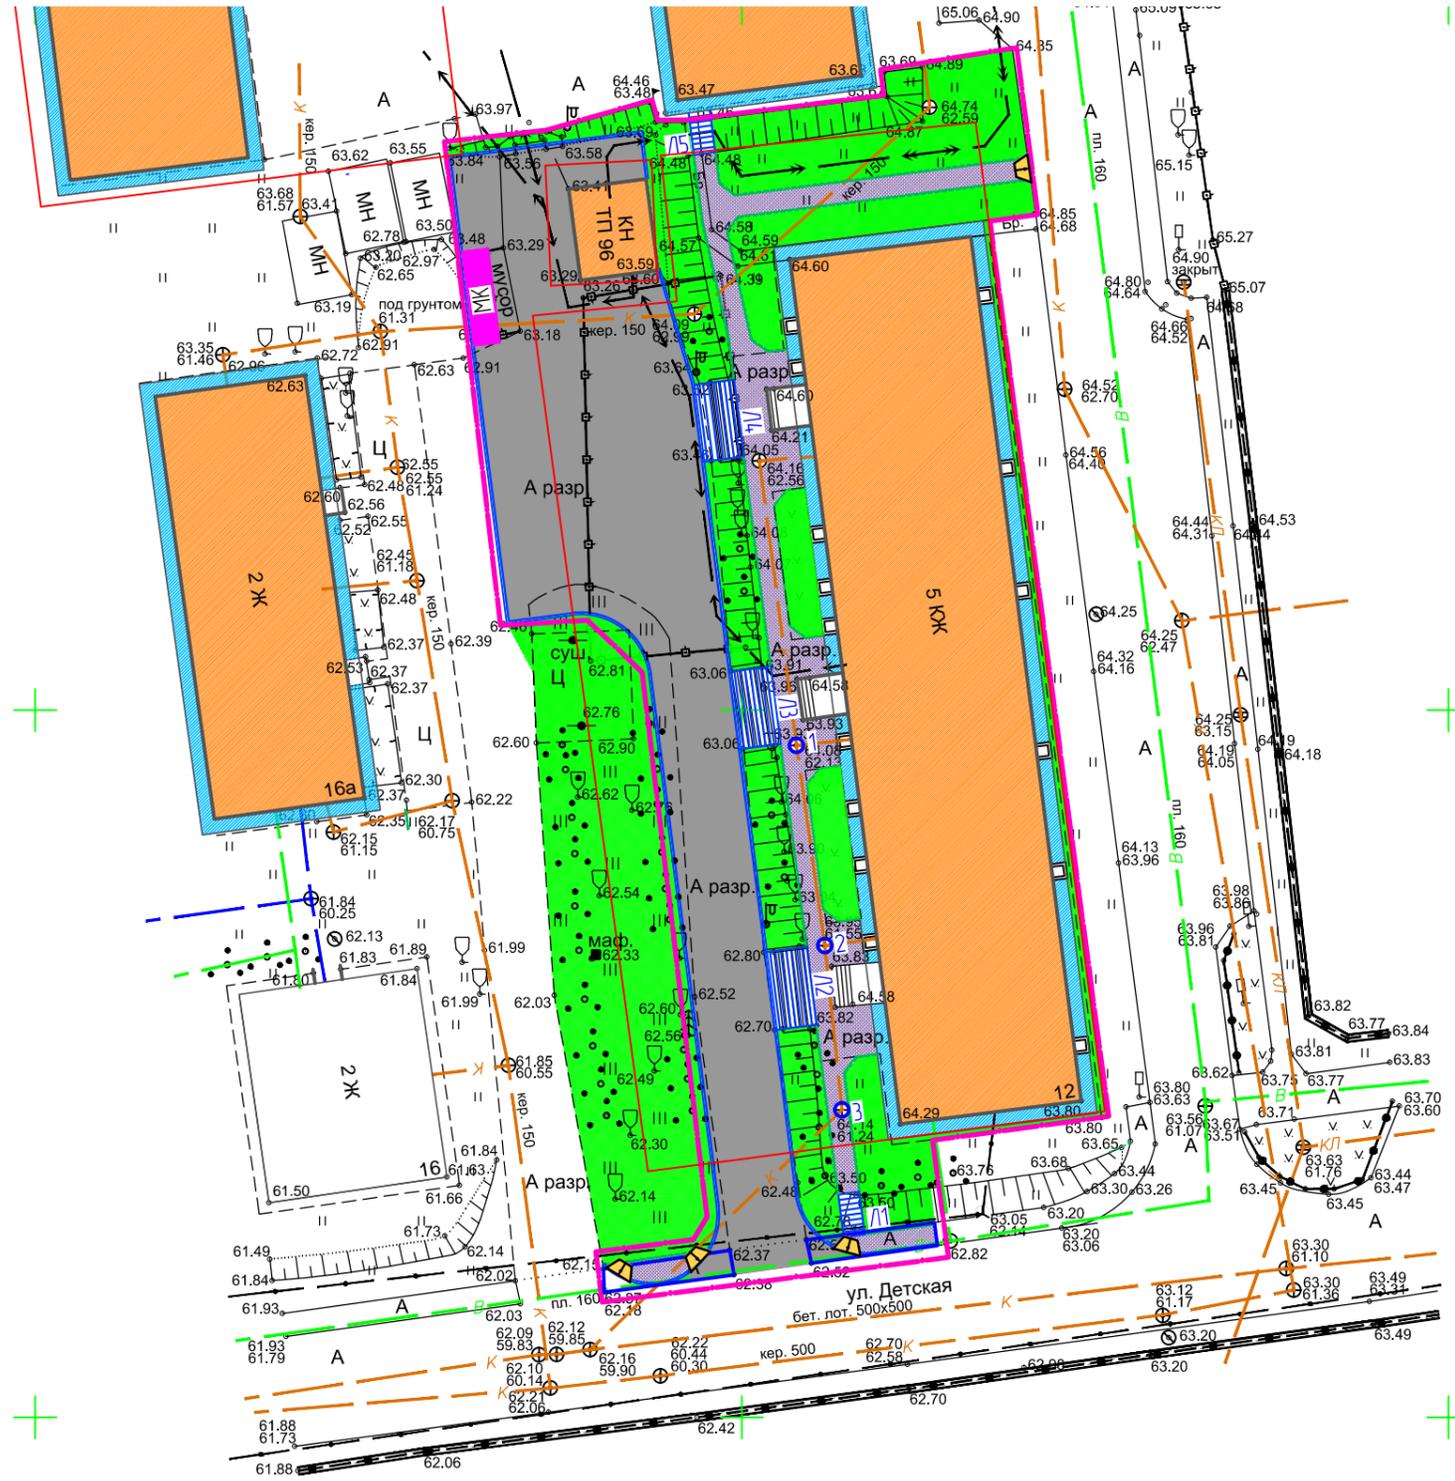

Примечание:

1. Устройство радиусов закругления менее 5 м должны быть выполнены максимально плавно, при необходимости нужно сделать спливание бортового камня.
2. При проектировании территории использовались следующие нормативные документы:
  - СП 82.13330.2016 Благоустройство территорий. Актуализированная редакция СНиП III-10-75
  - Региональные нормы градостроительного проектирования Сахалинской области
  - Рекомендации по проектированию улиц и дорог городов и сельских поселений

Взам. инв. N  
Подпись и дата  
Инв. N подл.

						12-65-2019-ГП			
						"Капитальный ремонт и ремонт дворовых территорий и проездов к дворовым территориям МКД"			
Изм.	Кол.уч	Лист	№ док	Подпись	Дата	Ул. Детская 12	Стадия	Лист	Листов
Разработал	Кан						РД	2	
Проверил	Тюняев					Генеральный план М 1:500	МКП ГОРАРХИТЕКТУРА г. Южно-Сахалинск		
ГИП	Кан								
Н. контр.	Кан								

Копировал

Формат А3