


УТВЕРЖДЕНА

постановлением администрации
города Южно-Сахалинска

от _____ № _____

Схема расположения земельного участка или
земельных участков на кадастровом плане территории

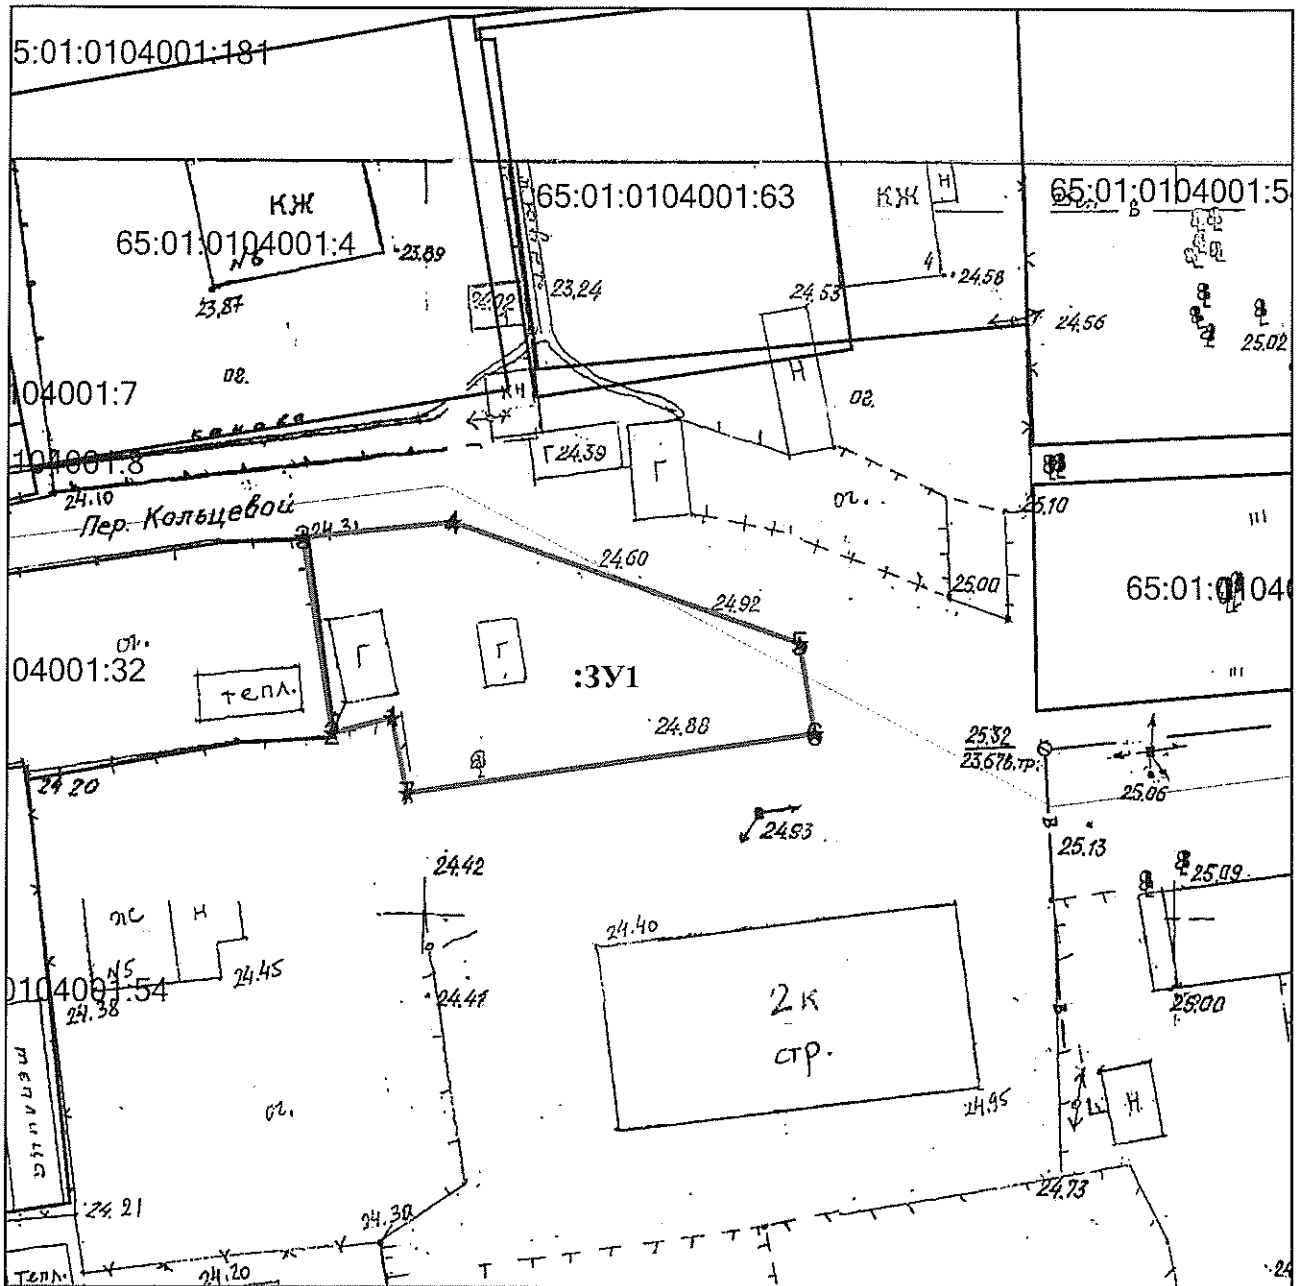

Масштаб: 1:500

Условные обозначения:	
:ЗУ1	образуемый земельный участок
65:01:0104001:32	кадастровый номер земельного участка
—	границы земельных участков, имеющиеся в ГКН
—	границы образуемого земельного участка

Условный номер земельного участка: :ЗУ1		
Площадь земельного участка: 408 кв.м.		
Обозначение характерных точек границ	Координаты, м	
	X	Y
1	2	3
1	9048.00	8963.00
2	9044.00	8962.00
3	9042.00	8975.00
4	9052.00	8976.00
5	9075.00	8968.00
6	9076.00	8962.00
7	9049.00	8958.00