


# УТВЕРЖДЕНА

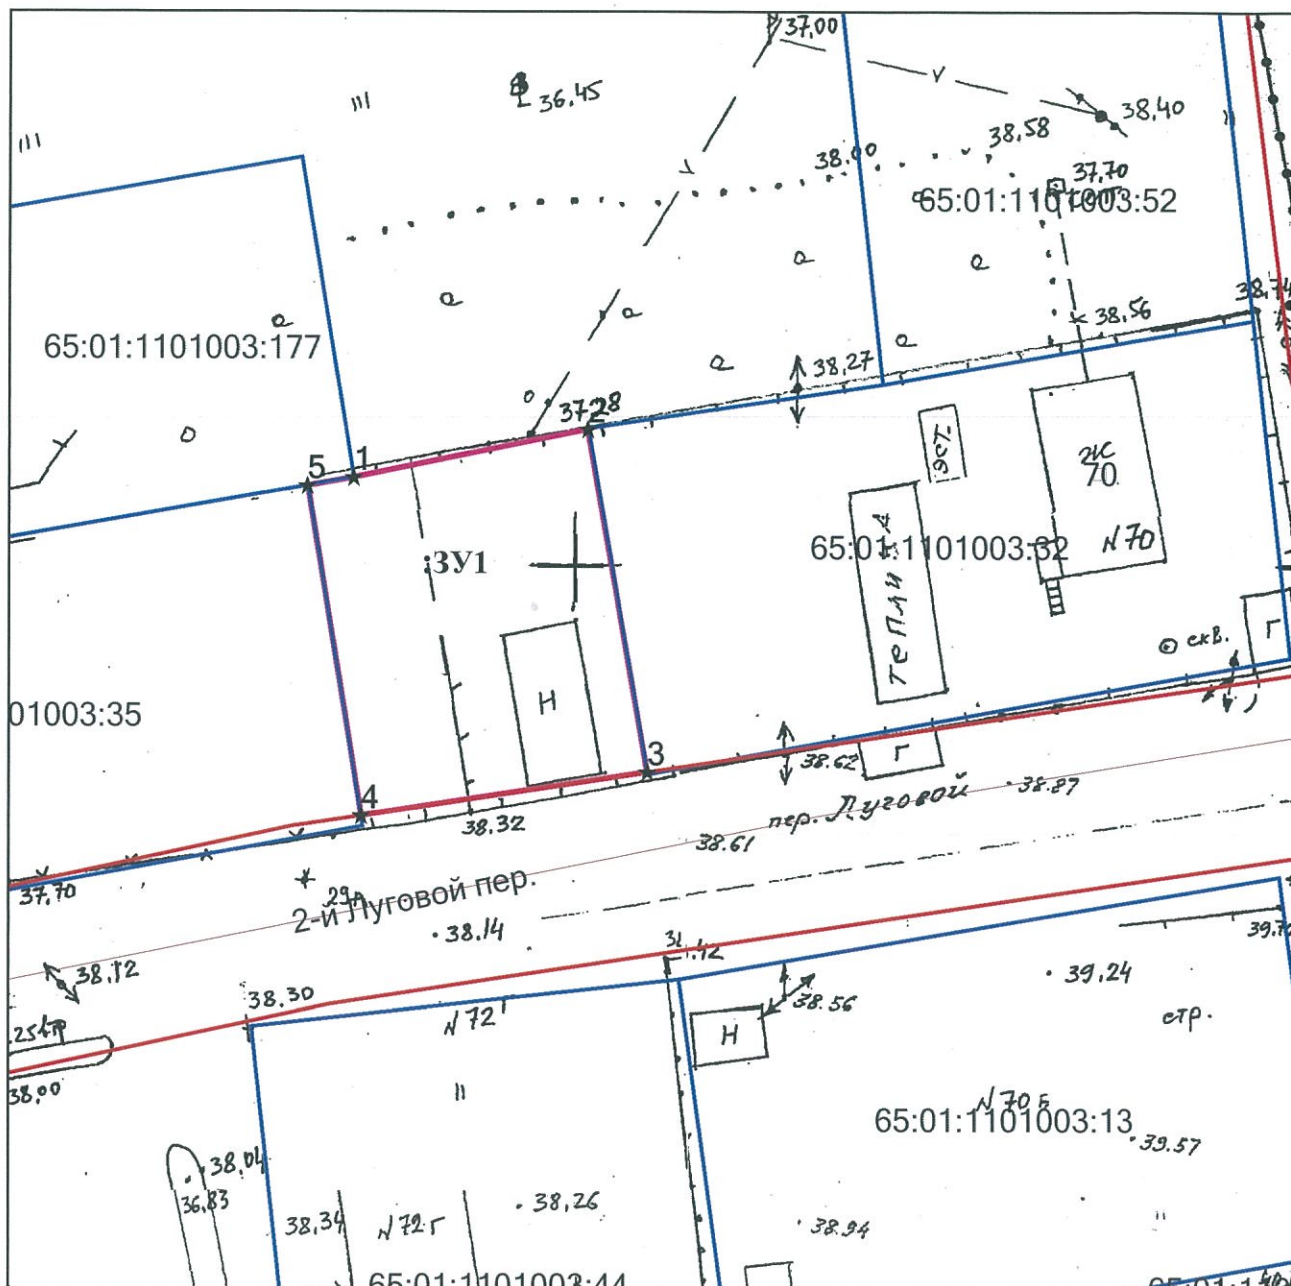

постановлением администрации  
города Южно-Сахалинска

от \_\_\_\_\_ № \_\_\_\_\_

## Схема расположения земельного участка или земельных участков на кадастровом плане территории



Масштаб: 1:500

|   |   |
|---|---|
| Условные обозначения:   |   |
| :ЗУ1  | образуемый земельный участок                |
| 65:01:1101003:32  | кадастровый номер земельного участка        |
|  | границы земельных участков, имеющиеся в ГКН |
|  | границы образуемого земельного участка      |

|  |               |   |
|--|---------------|---|
| Условный номер земельного участка: :3У1    |               |   |
| Площадь земельного участка: 429 кв.м.      |               |   |
| Обозначение<br>характерных точек<br>границ | Координаты, м |   |
|  | X             | Y |
| 1  | 2             | 3 |