


УТВЕРЖДЕНА

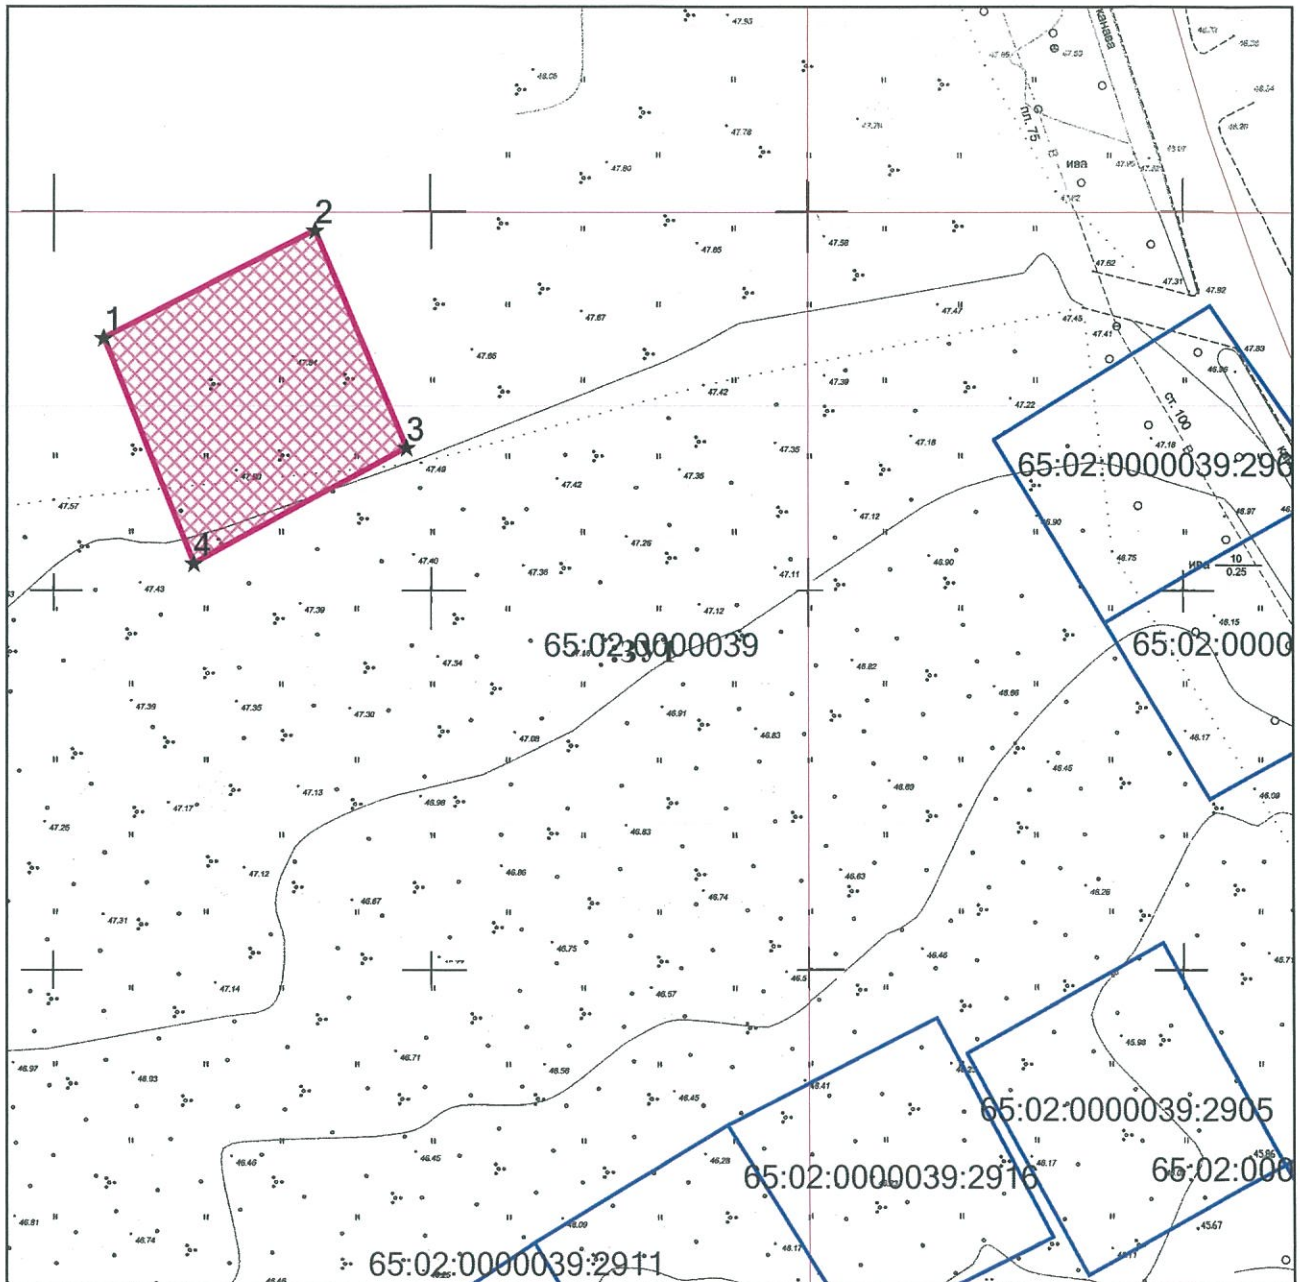

постановлением администрации
города Южно-Сахалинска

от _____ № _____

Схема расположения земельного участка или
земельных участков на кадастровом плане территории



Масштаб: 1:1000

Условные обозначения:	
:ЗУ1	образуемый земельный участок
65:02:0000039:2911	кадастровый номер земельного участка
	границы земельных участков, имеющиеся в ГКН
	границы образуемого земельного участка

Условный номер земельного участка: :ЗУ1		
Площадь земельного участка: 1000 кв.м.		
Обозначение характерных точек границ	Координаты, м	
	X	Y
1	2	3
1	4406.50	11483.36
2	4434.60	11497.59
3	4446.74	11468.92
4	4418.56	11453.58