

Утверждена:

_____ (наименование документа об утверждении, включая наименования

_____ органов государственной власти или органов местного

_____ самоуправления, принявших решение об утверждении схемы


_____ или подписавших соглашение о перераспределении земельных участков)

от _____ № _____

Схема расположения земельного участка или земельных участков на кадастровом плане территории

Условный номер земельного участка :ЗУ1

Площадь земельного участка	616 кв.м.	
Обозначение характерных точек границы	Координаты, м	
	X	Y
1	2	3
1	-640,22	11604,49
2	-637,65	11635,37
3	-655,80	11638,60
4	-659,30	11614,40
5	-658,20	11614,20
6	-659,16	11605,06
1	-640,22	11604,49

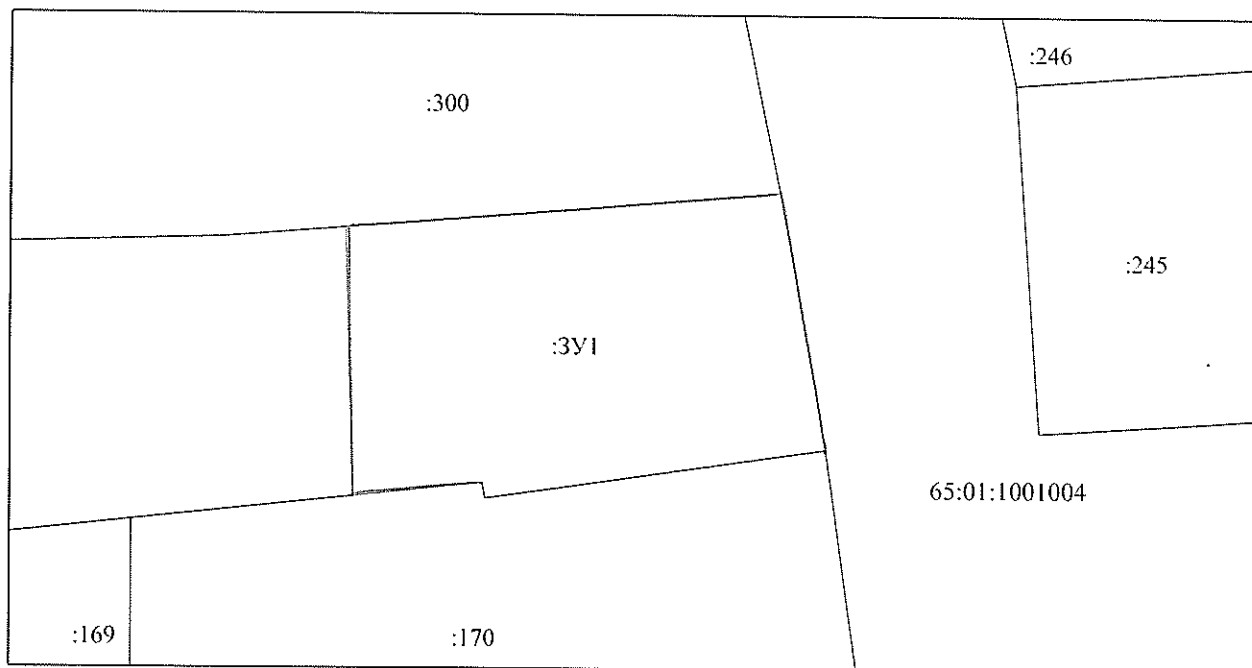

Масштаб 1:500

Условные обозначения:

- - вновь образованная часть границы, сведения о которой достаточны для определения её местоположения
- - существующая часть границы, имеющиеся в ГКН сведения о которой достаточны для определения её местоположения

:ЗУ1 - обозначение образуемого земельного участка

:170 - кадастровый номер земельного участка

65:01:1001004 - обозначение кадастрового квартала