



СХЕМА РАСПОЛОЖЕНИЯ ЗЕМЕЛЬНОГО УЧАСТКА ИЛИ ЗЕМЕЛЬНЫХ УЧАСТКОВ

кадастровый квартал 65:02:0000039

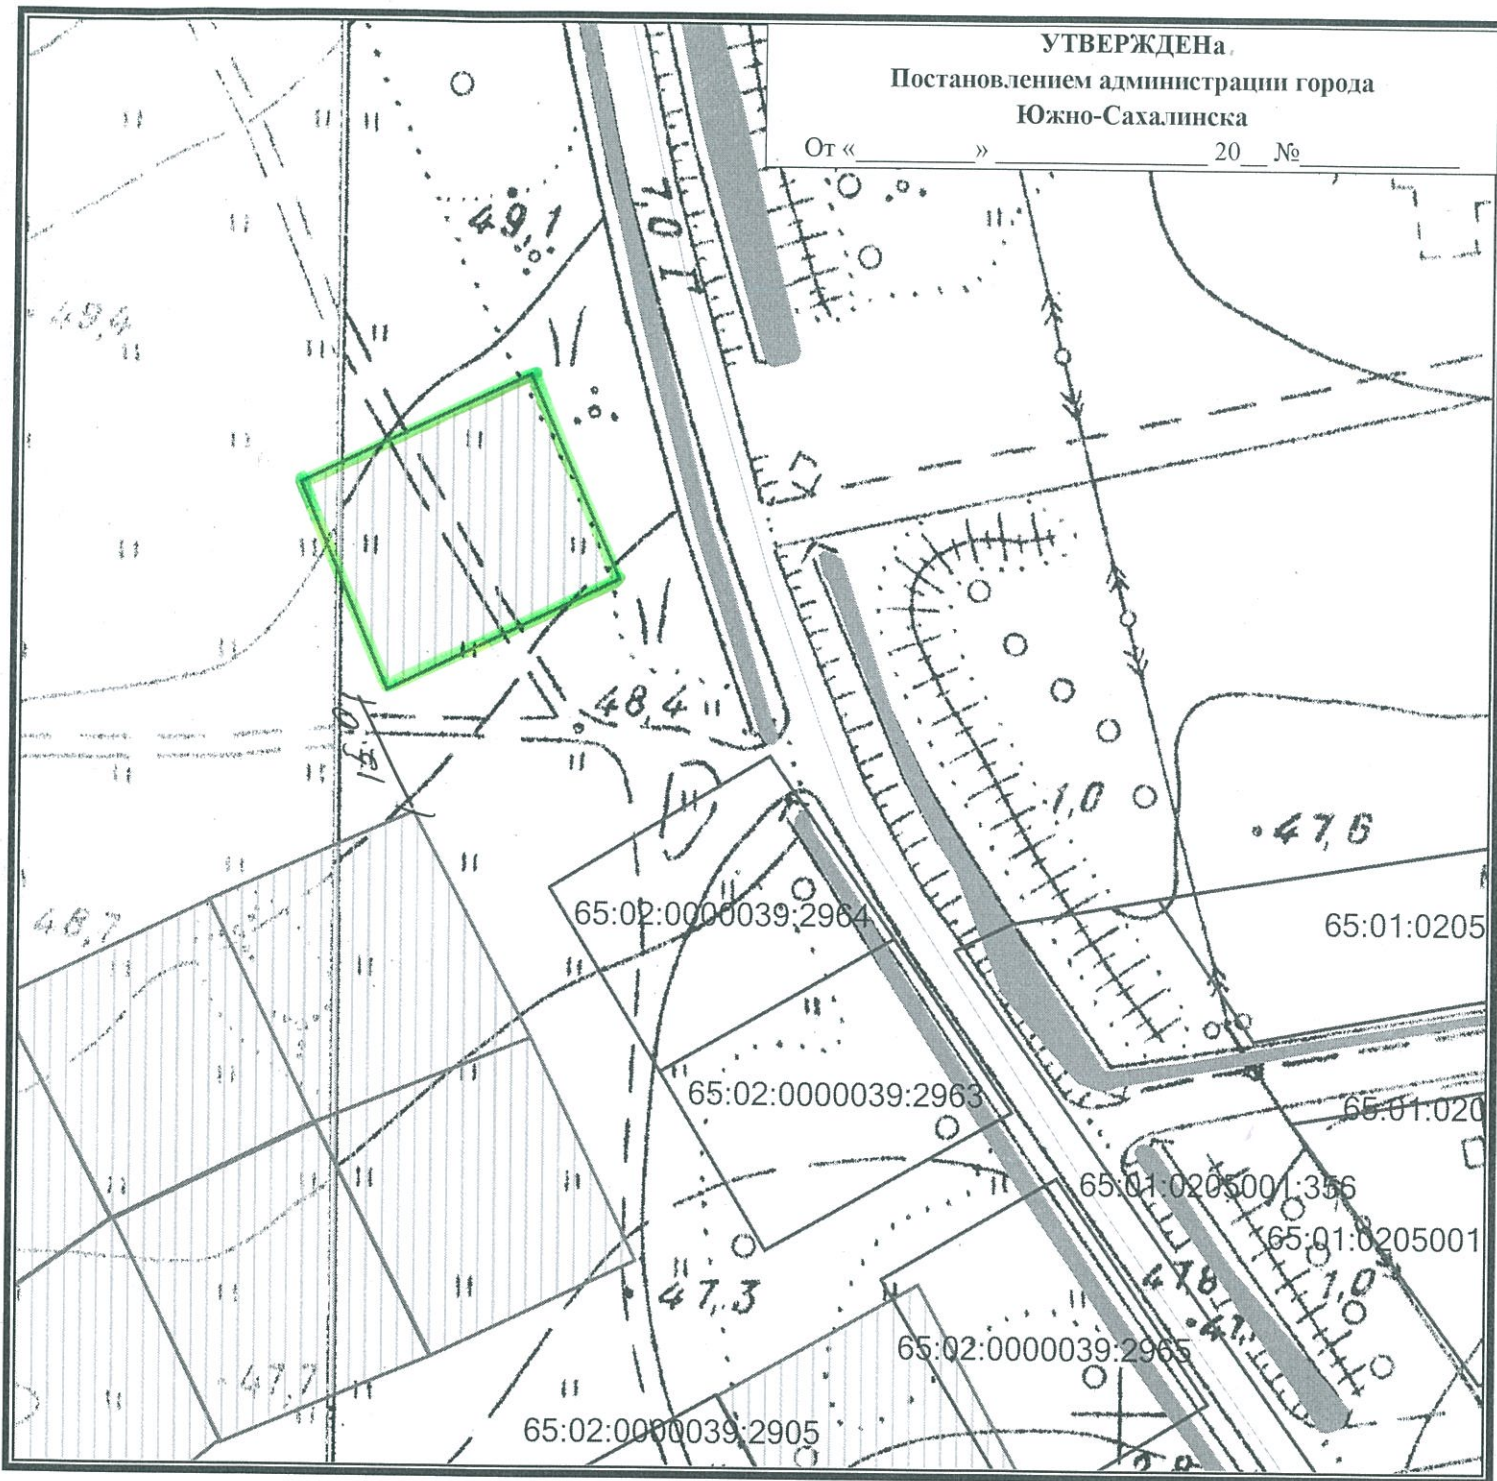

Площадь: 1000 кв.м.

Масштаб: 1:1000

	ДАГИЗ города Южно-Сахалинска		Лист:	1	Листов:	2
	Составил:	М. А. Федотова	Заказчик:			
Проверил:	Л.С. Шиш	Местоположение: Сахалинская область, г. Южно-Сахалинск, северо-западнее СНТ "Элита"				