

## Утверждена:

(наименование документа об утверждении, включая наименования

органов государственной власти или органов местного

самоуправления, принявших решение об утверждении схемы

или подписавших соглашение о перераспределении земельных участков)


от \_\_\_\_\_ № \_\_\_\_\_

### Схема расположения земельного участка или земельных участков на кадастровом плане территории

Условный номер земельного участка

:ЗУ1

Площадь земельного участка		500 кв.м.	
Обозначение характерных точек границы	Координаты, м		
	X	Y	
1	2	3	
1	1043,66	11390,67	
2	1048,48	11425,36	
3	1034,35	11427,29	
4	1029,49	11392,63	
1	1038,18	11391,41	

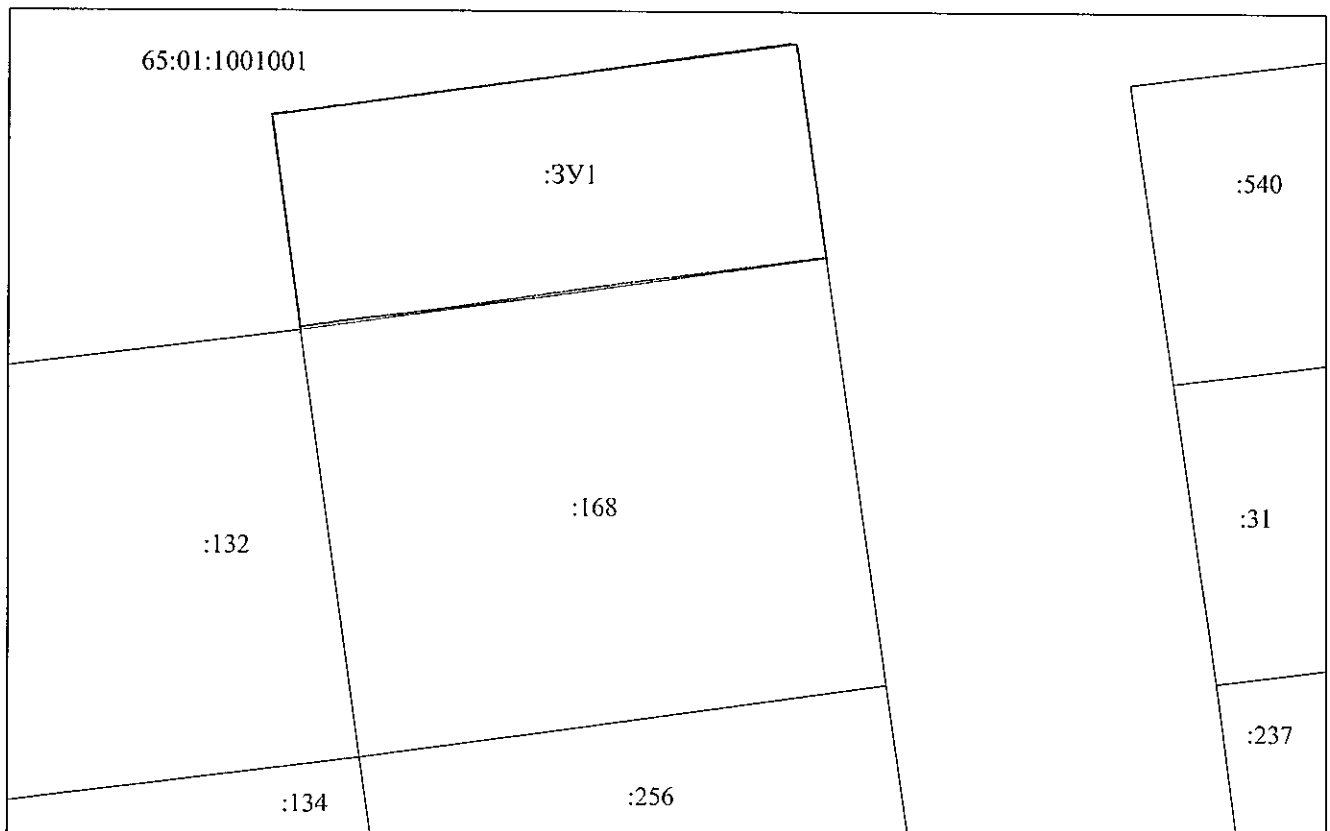

Масштаб 1:500

Условные обозначения:

- - вновь образованная часть границы, сведения о которой достаточны для определения её местоположения
- - существующая часть границы, имеющиеся в ГКН сведения о которой достаточны для определения её местоположения

:ЗУ1 - обозначение образуемого земельного участка

:168 - кадастровый номер земельного участка

65:01:1001001 - обозначение кадастрового квартала