

м. 47-12-76
Александр Васильевич

Утверждена
Распоряжением Департамента архитектуры,


градостроительства и землепользования

города Южно-Сахалинска

от _____ № _____

Схема расположения земельного участка или земельных участков
на кадастровом плане территории

Условный номер земельного участка 1		
Площадь земельного участка 1000 м ²		
Обозначение характерных точек границ	Координаты , м	
	X	Y
1	2	3
1	10705	8226
2	10707	8256
3	10707	8272
4	10685	8272
5	10683	8226
1	10705	8226

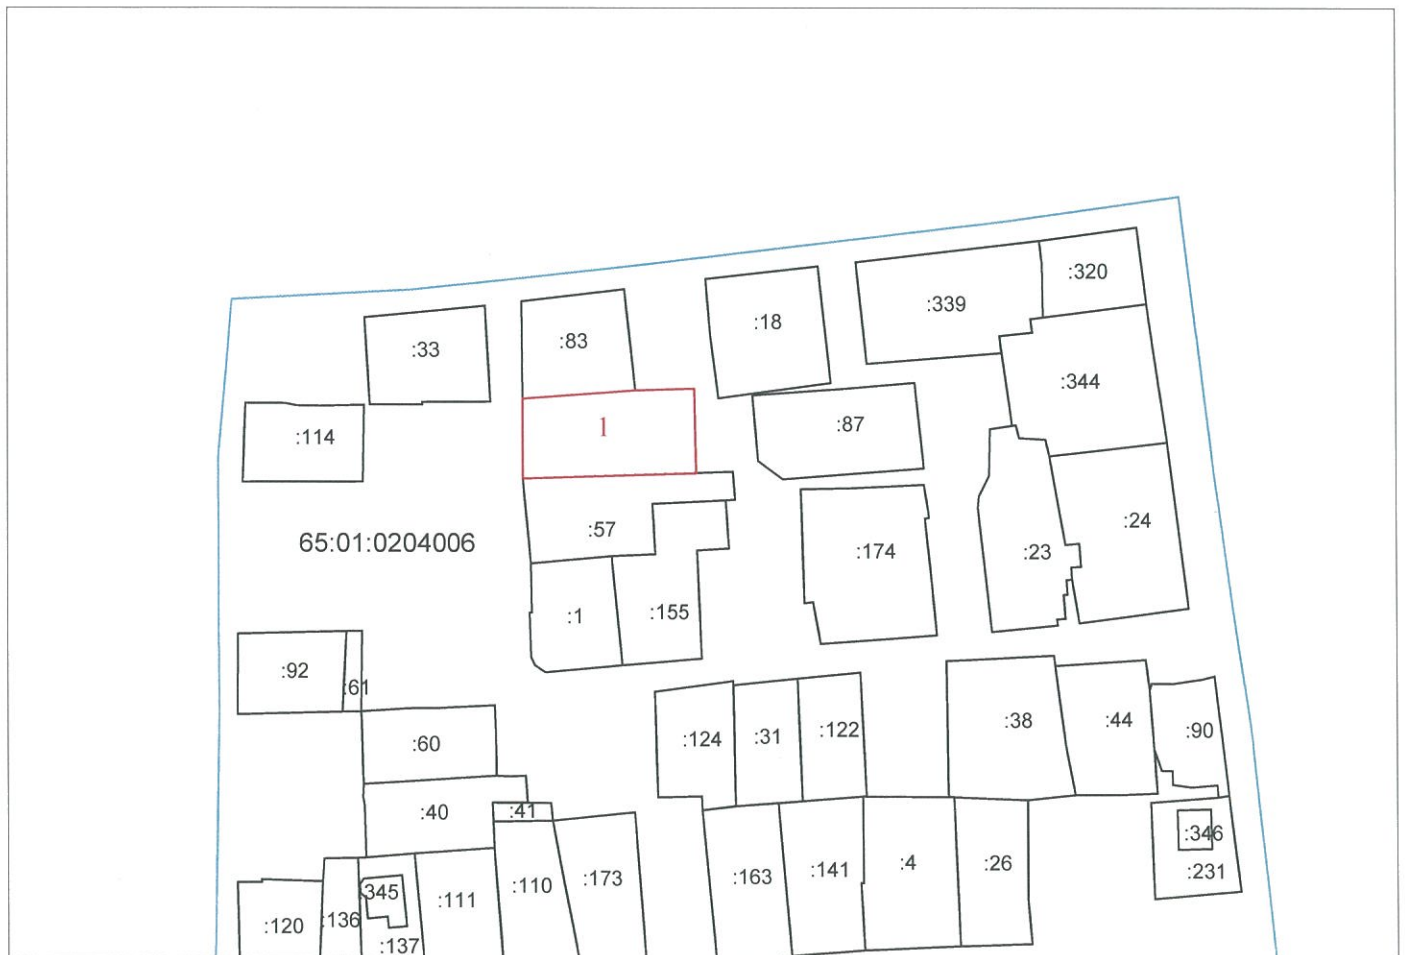

Масштаб 1:2000

УСЛОВНЫЕ ОБОЗНАЧЕНИЯ :

- - существующая часть границы, имеющиеся в ГКН сведения о которой достаточны для определения ее местоположения ;
- - граница образуемого земельного участка
- :57 - кадастровый номер земельного участка
- 65:01:0204006 - номер кадастрового квартала
- 1 - условный номер земельного участка