


Схема расположения земельного участка или земельных участков на кадастровом плане территории

Условный номер земельного участка	:3У1	
Площадь земельного участка	1101м ²	
Обозначение характерных точек границы	Координаты, м	
	X	Y
1	2	3
1	24095,88	4017,63
2	24073,91	4038,05
3	24059,53	4022,59
4	24059,50	3986,72
5	24063,60	3982,91
1	24095,88	4017,63

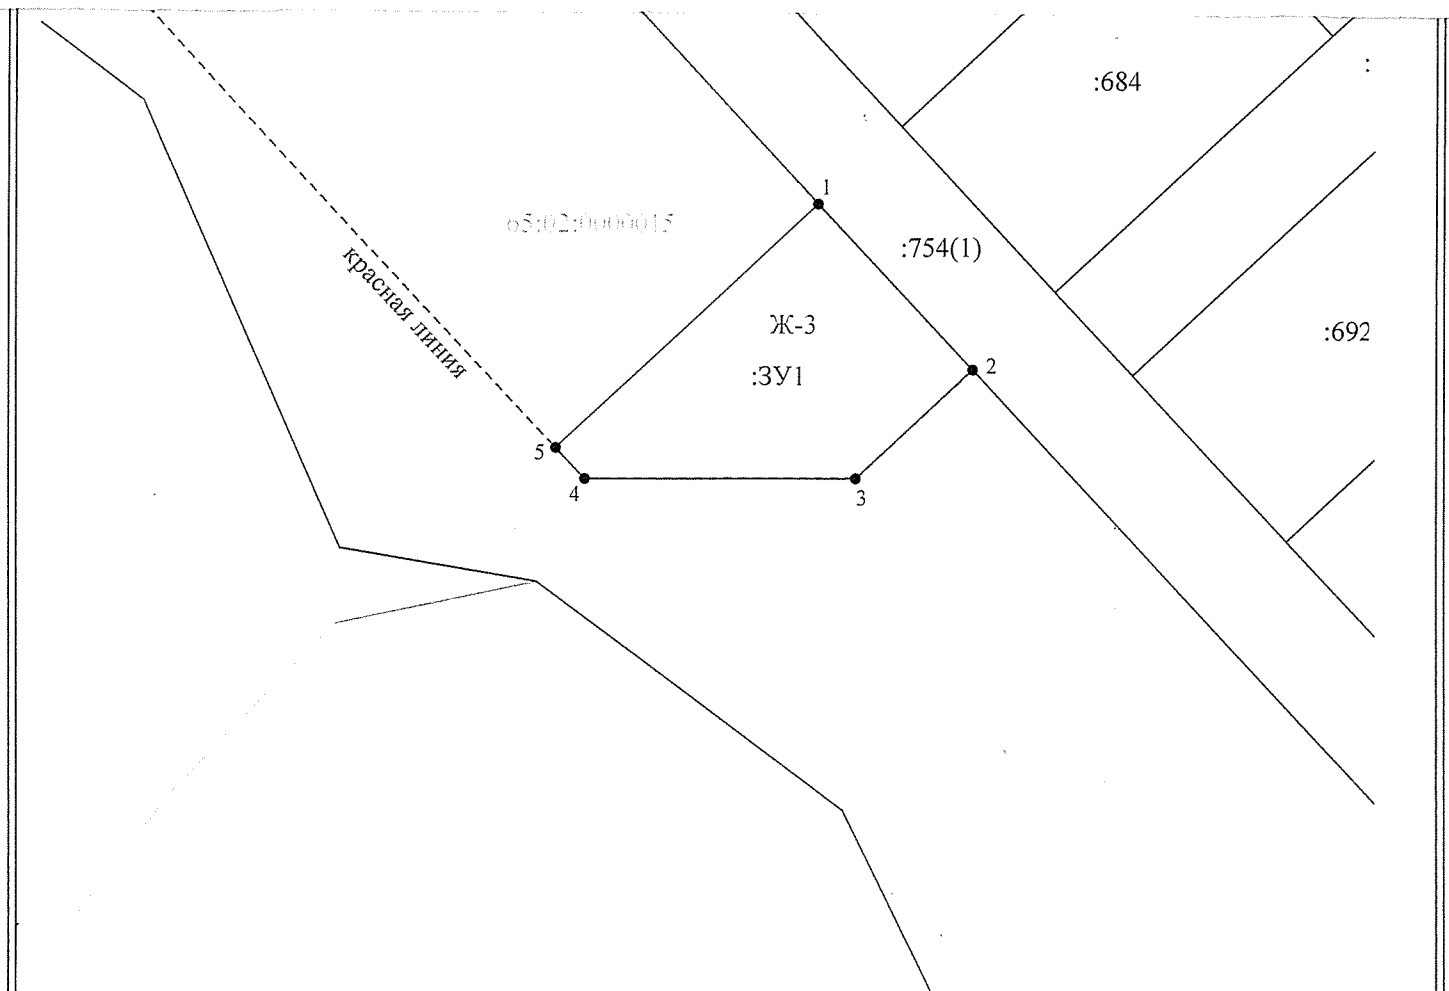

Условные обозначения:

- 1 - характерная точка границы, сведения о которой позволяют однозначно определить её на местности
 - (длинная черта) - граница кадастрового квартала
 - (короткая черта) - граница вновь образуемого земельного участка
 - :3У1 - обозначение вновь образуемого земельного участка
 - 65:02:0000015 - номер кадастрового квартала
 - (тонкая черта) - существующая часть границы, имеющиеся в ЕГРН сведения которой достаточны для определения ее на местности
 - :811 - кадастровый номер земельного участка
 - Ж-3 - зона индивидуальной жилой застройки
- масштаб 1:1000