
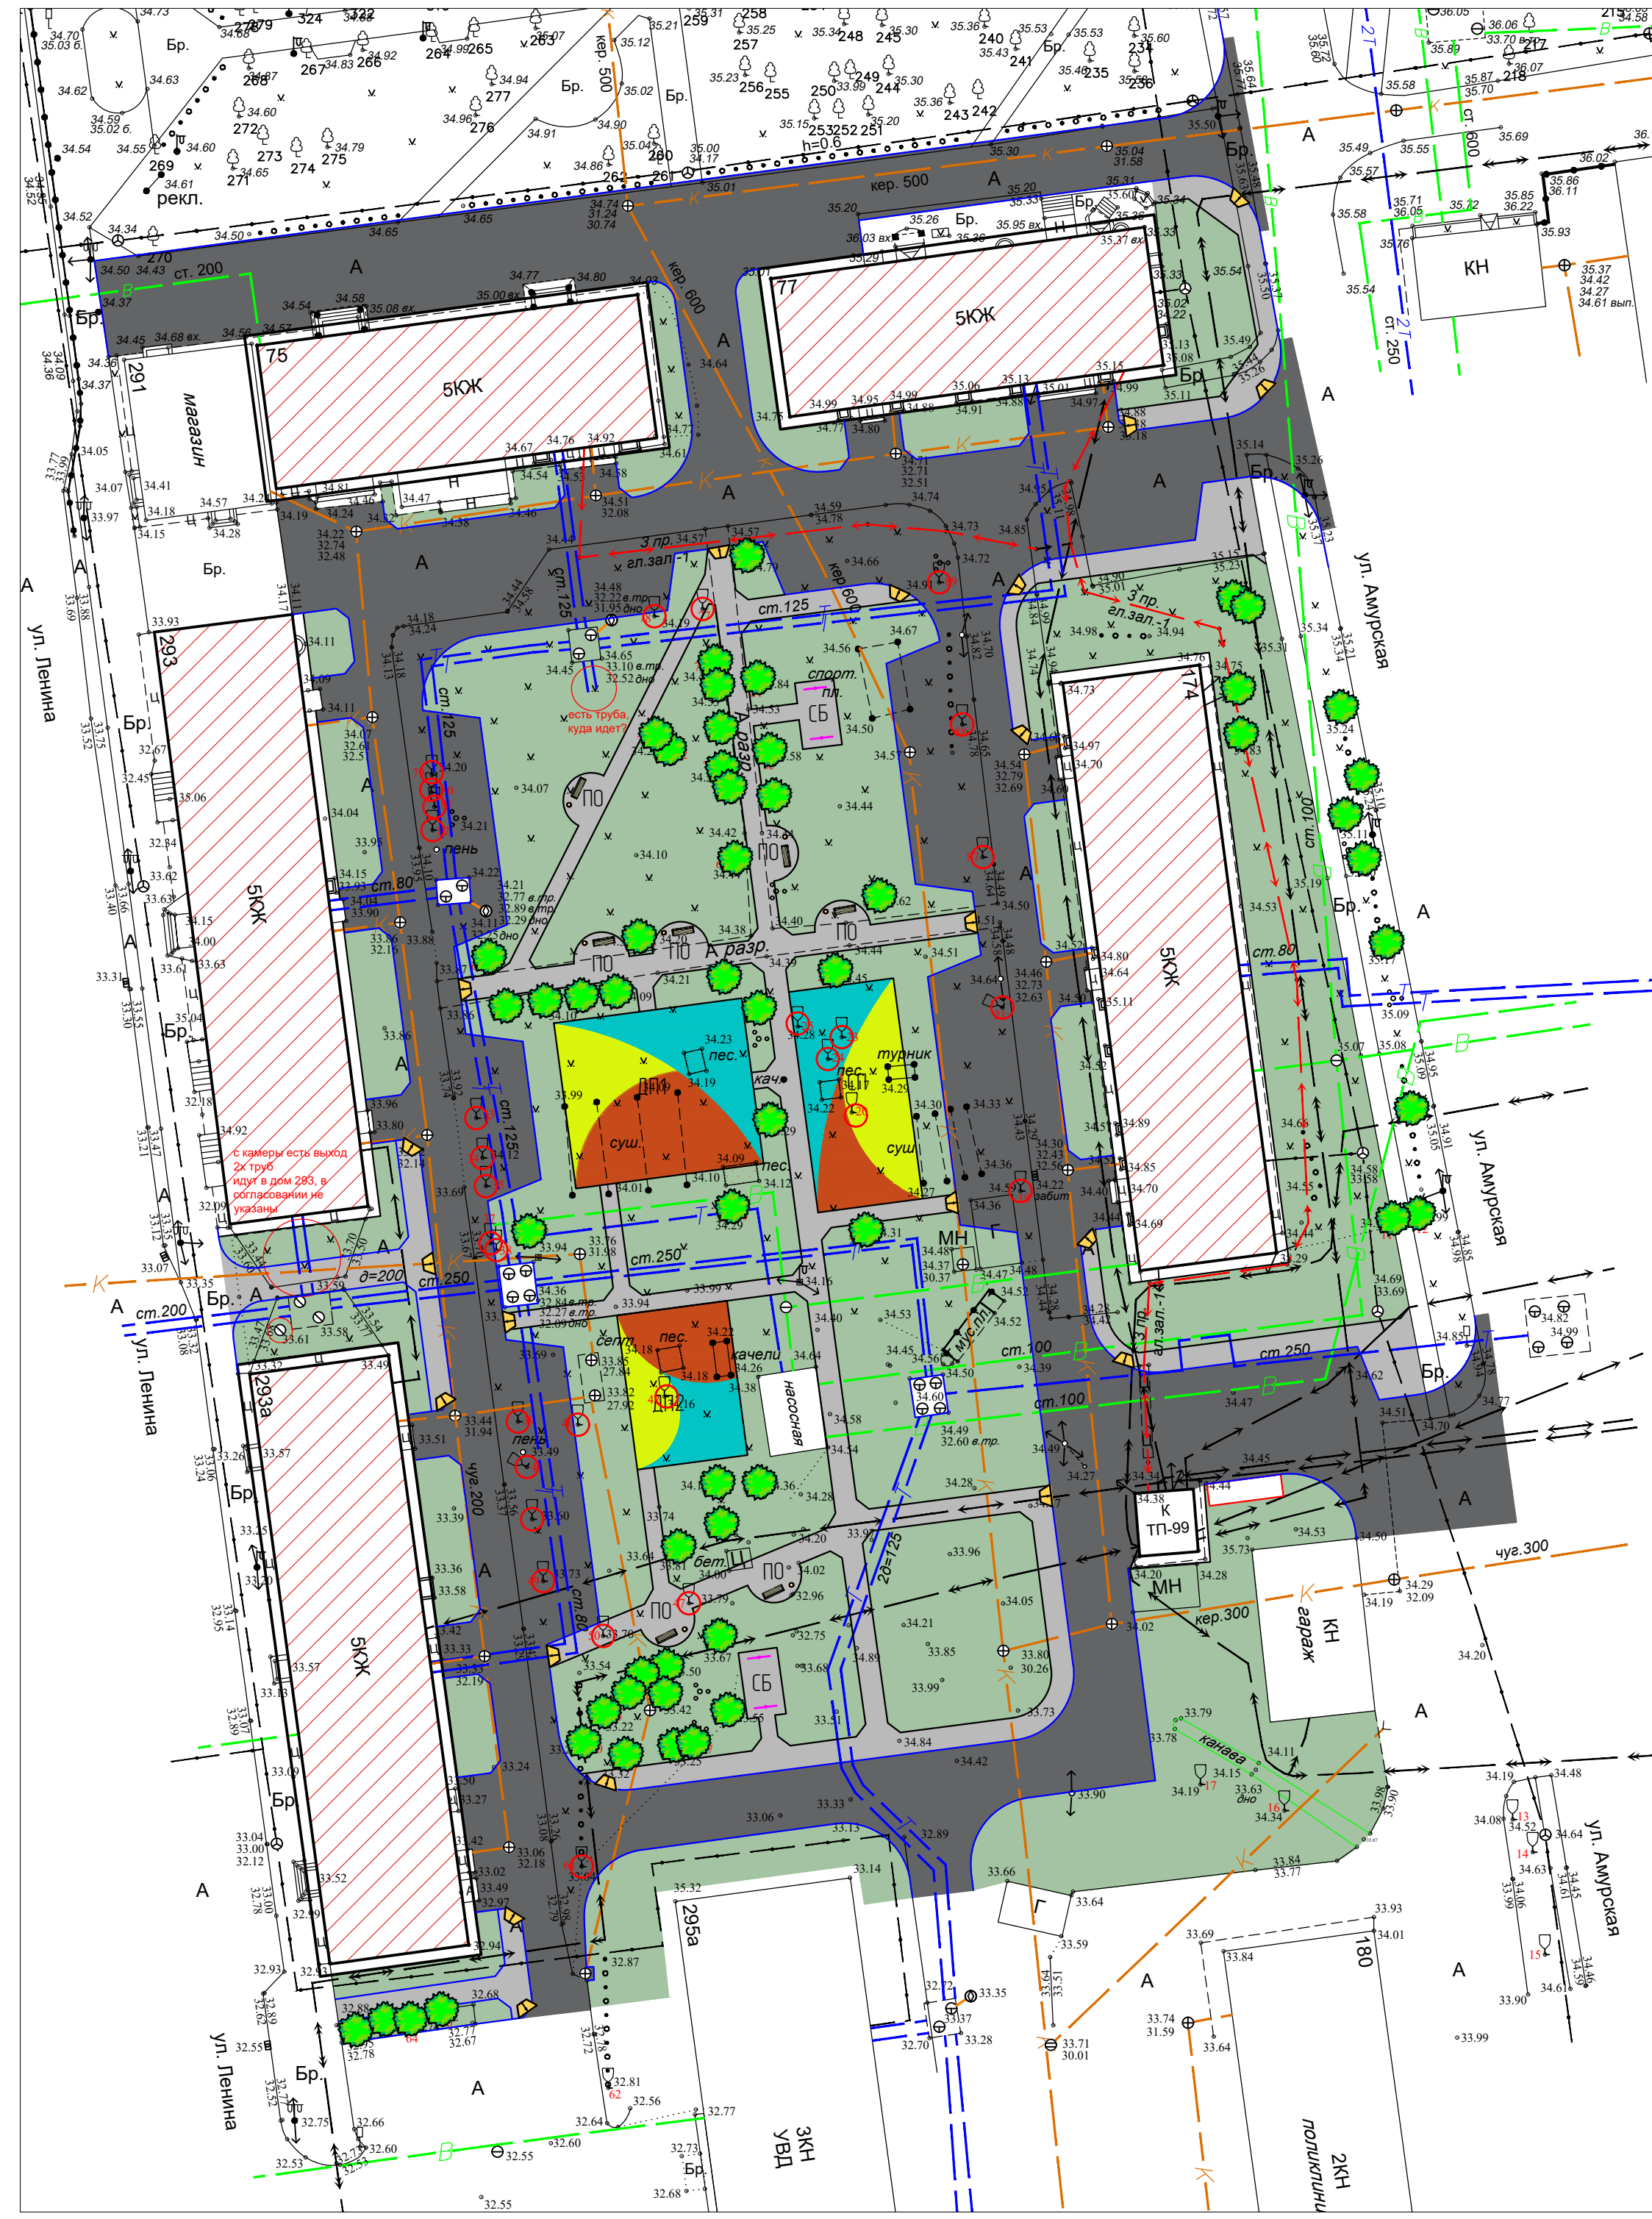


И.В.Н. ПОДПИСЬ И ДАТА

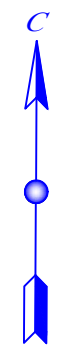

Условные графические обозначения

№	Наименование	Графическое обозначение
1	Существующие здания -	
2	Асфальтобетонное покрытие проезда -	
3	Асфальтобетонное покрытие тротуара -	
4	Бетонная отмостка -	
5	Резиновое покрытие -	
6	Зеленые насаждения и газон -	
7	Бортовой камень БР 100.30.15 -	
8	Бортовой камень БР 100.20.8 -	
9	Диван-садова парковой -	
10	Урна -	
11	Стойка для сушки делья -	
12	Площадка для сушки делья -	
13	Детская площадка -	
14	Спортивная площадка -	
15	Площадка для отдыха -	
16	Понижение бортового камня на сходах -	
17	Зеленые насаждения (проект) -	
18	Выкорчевка деревьев -	
19	Граница работ -	

Примечание:

1. Детские и спортивные площадки оборудуются малыми архитектурными формами
2. Выкорчеванные деревья компенсируются молодыми посадками

					Капитальный ремонт и ремонт дворовых территорий и проездов к дворовым территория МКД			
Изм.	Кол.уч.	Лист	№ док.	Подпись	Дата	Пр. Победы, д. 75, д. 77, ул. Ленина, д. 293, д.293а, ул. Амурская, д.174		
Разработал						Стадия	Лист	Листов
Проверил						МКП ГОРАРХИТЕКТУРА г. Южно-Сахалинск		
ГИП						Генеральный план М1:500		
Нач.отдела						Формат		

Копиобал

Формат