


Условные графические обозначения

№	Наименование	Графическое обозначение
1	Существующие здания -	
2	Асфальтобетонное покрытие проезда -	
3	Асфальтобетонное покрытие тротуара -	
4	Бетонная отмостка -	
5	Резиновое покрытие -	
6	Зеленые насаждения и газон -	
7	Бортовой камень БР 100.30.15 -	
8	Бортовой камень БР 100.20.8 -	
9	Дибан-садова парковый -	
10	Урна -	
11	Стойка для сушки делья -	
12	Площадка для сушки делья -	СБ
13	Детская площадка -	ДП
14	Спортивная площадка -	СП
15	Площадка для отдыха -	ПО
16	Площадка под мусорные контейнеры -	МК
17	Понижение бортового камня на сходах -	
18	Выкорчевка деревьев -	
19	Граница работ -	

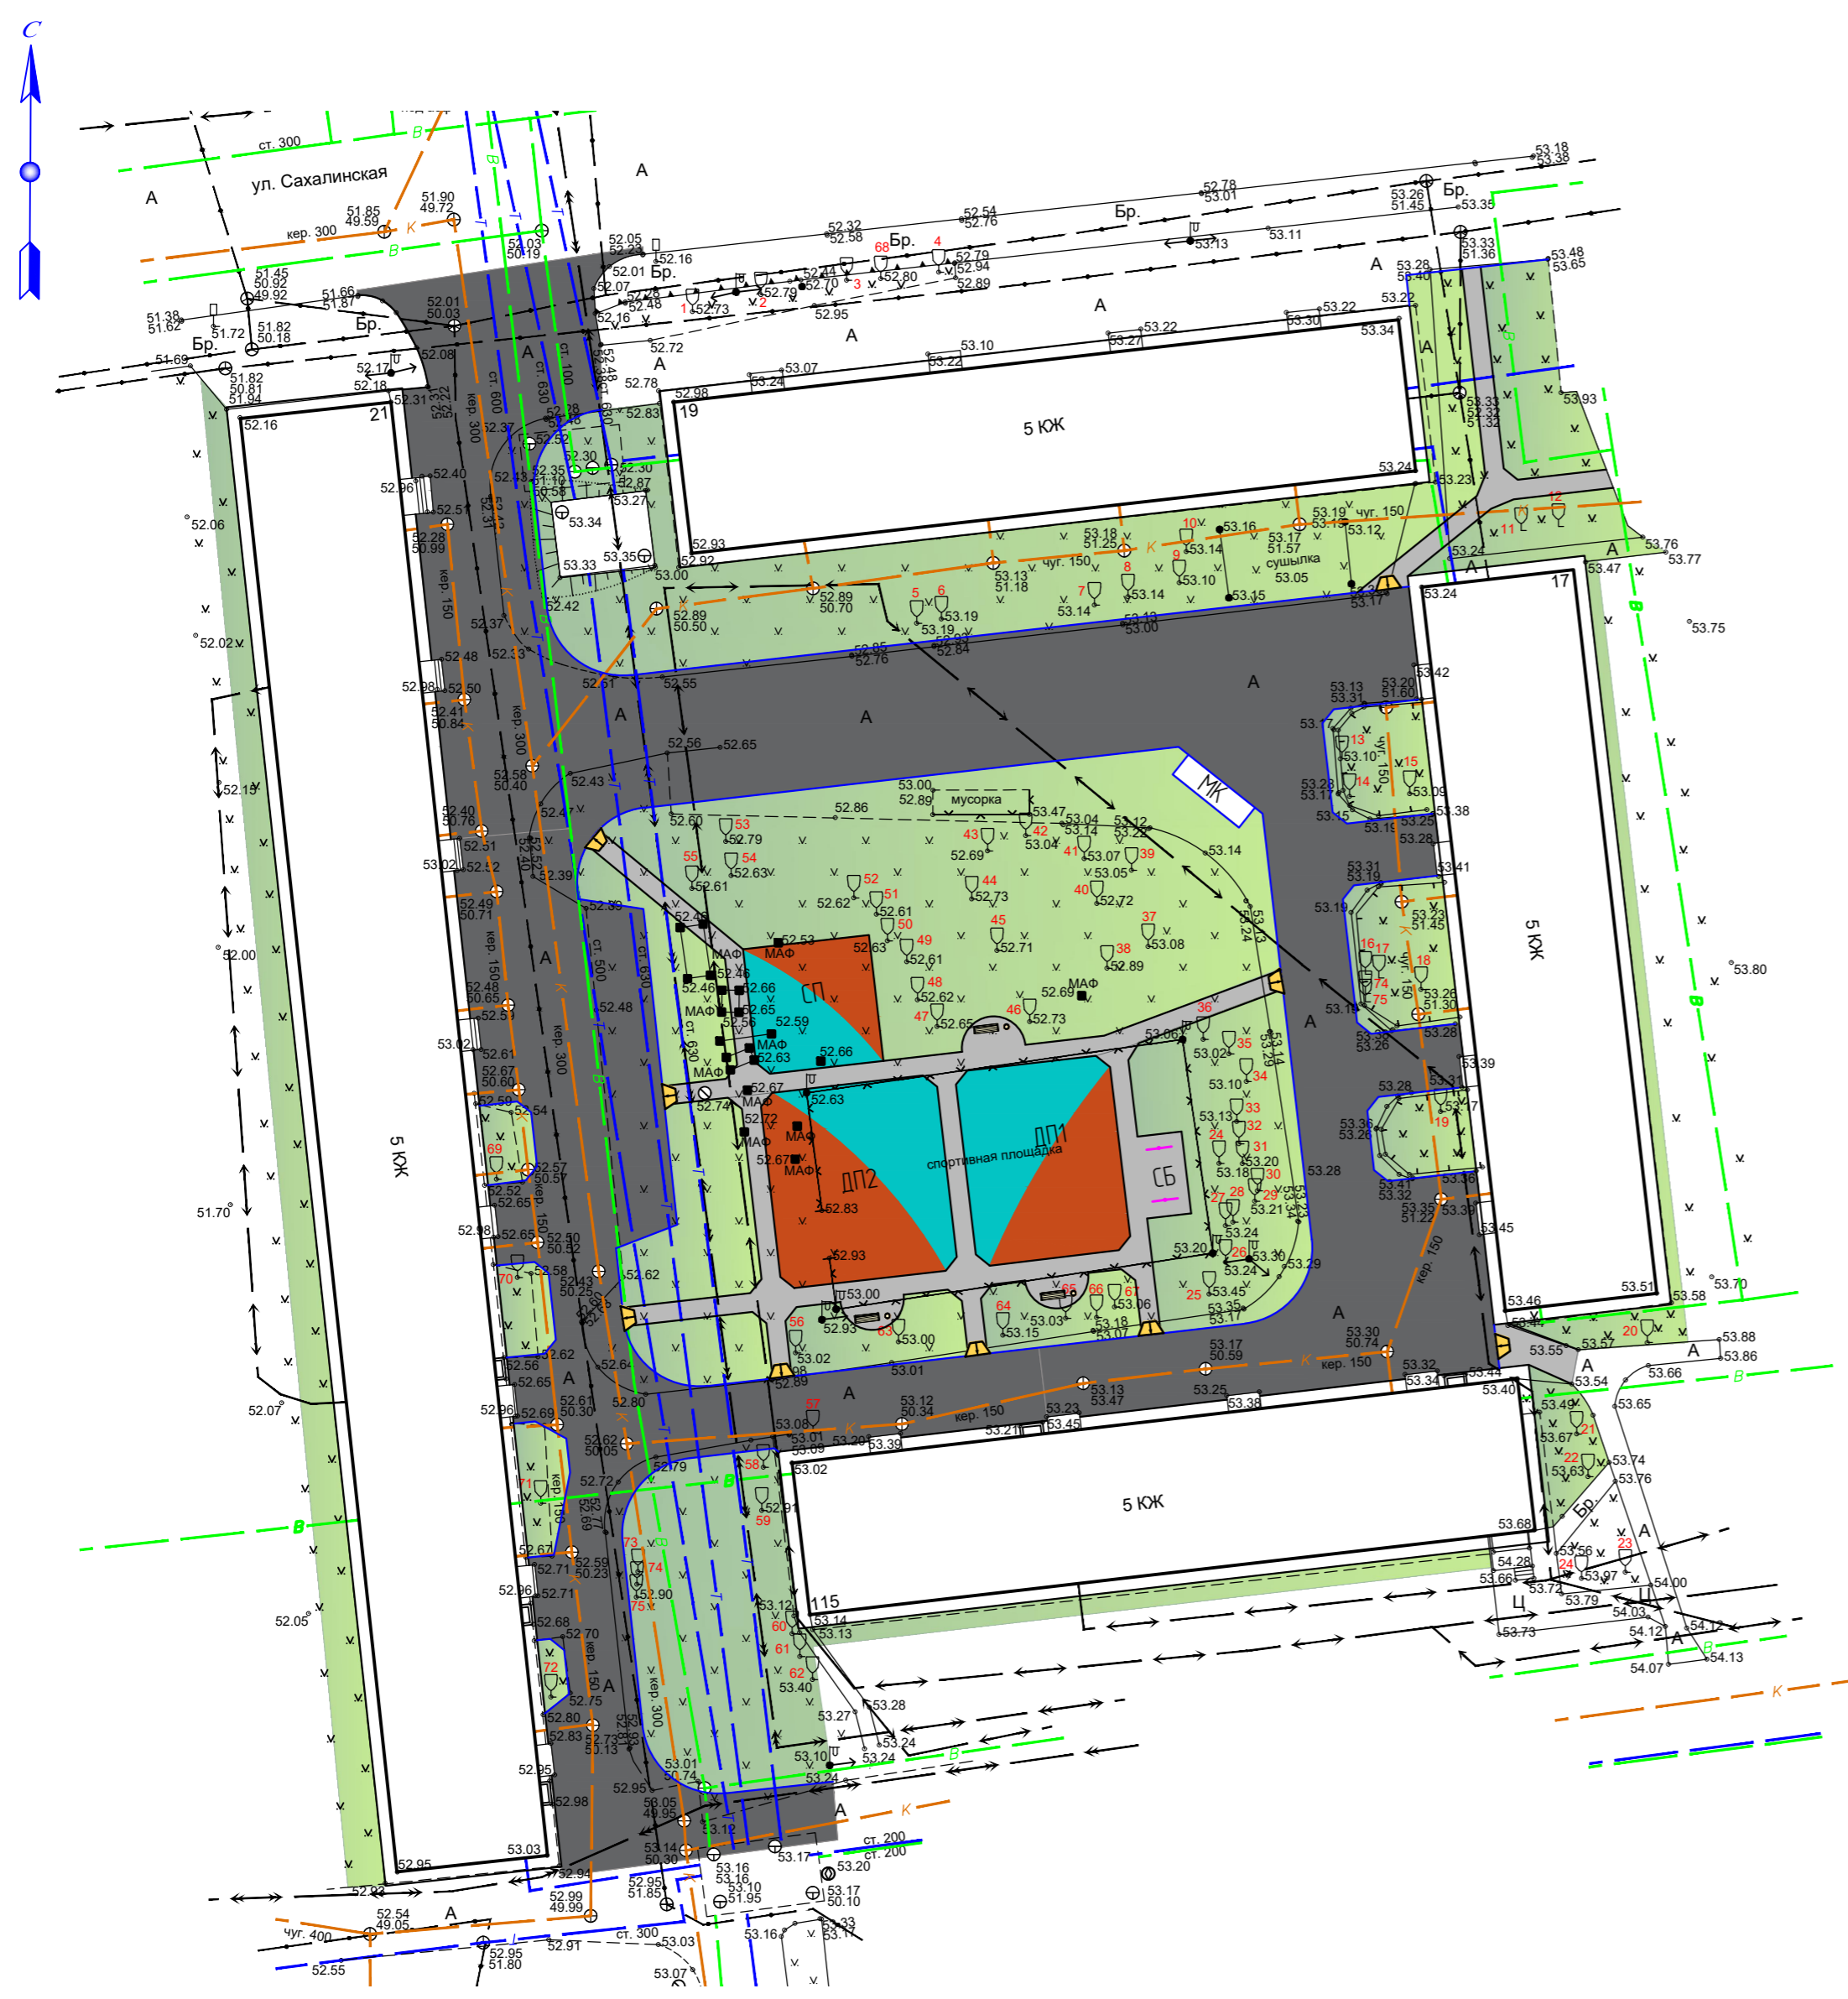

Примечание:

1. Детские и спортивные площадки оборудуются малыми архитектурными формами
2. Выкорчеванные деревья компенсируются молодыми посадками

Взам. инв. №  
Подпись и дата  
И.И.И. № подл.

					Капитальный ремонт и ремонт дворовых территорий и проездов к дворовым территория МКД				
Изм.	Кол.уч.	Лист	№ док.	Подпись	Дата	ул. Сахалинская 17,19,21 ул. Физкультурная 115	Стадия	Лист	Листов
Разработал							Генеральный план	М.П. ГОРАРХИТЕКТУРА г. Южно-Сахалинск	
Проверил									
ГИП									
Н. контр.									

Копировал

Формат А2