


10+0.95

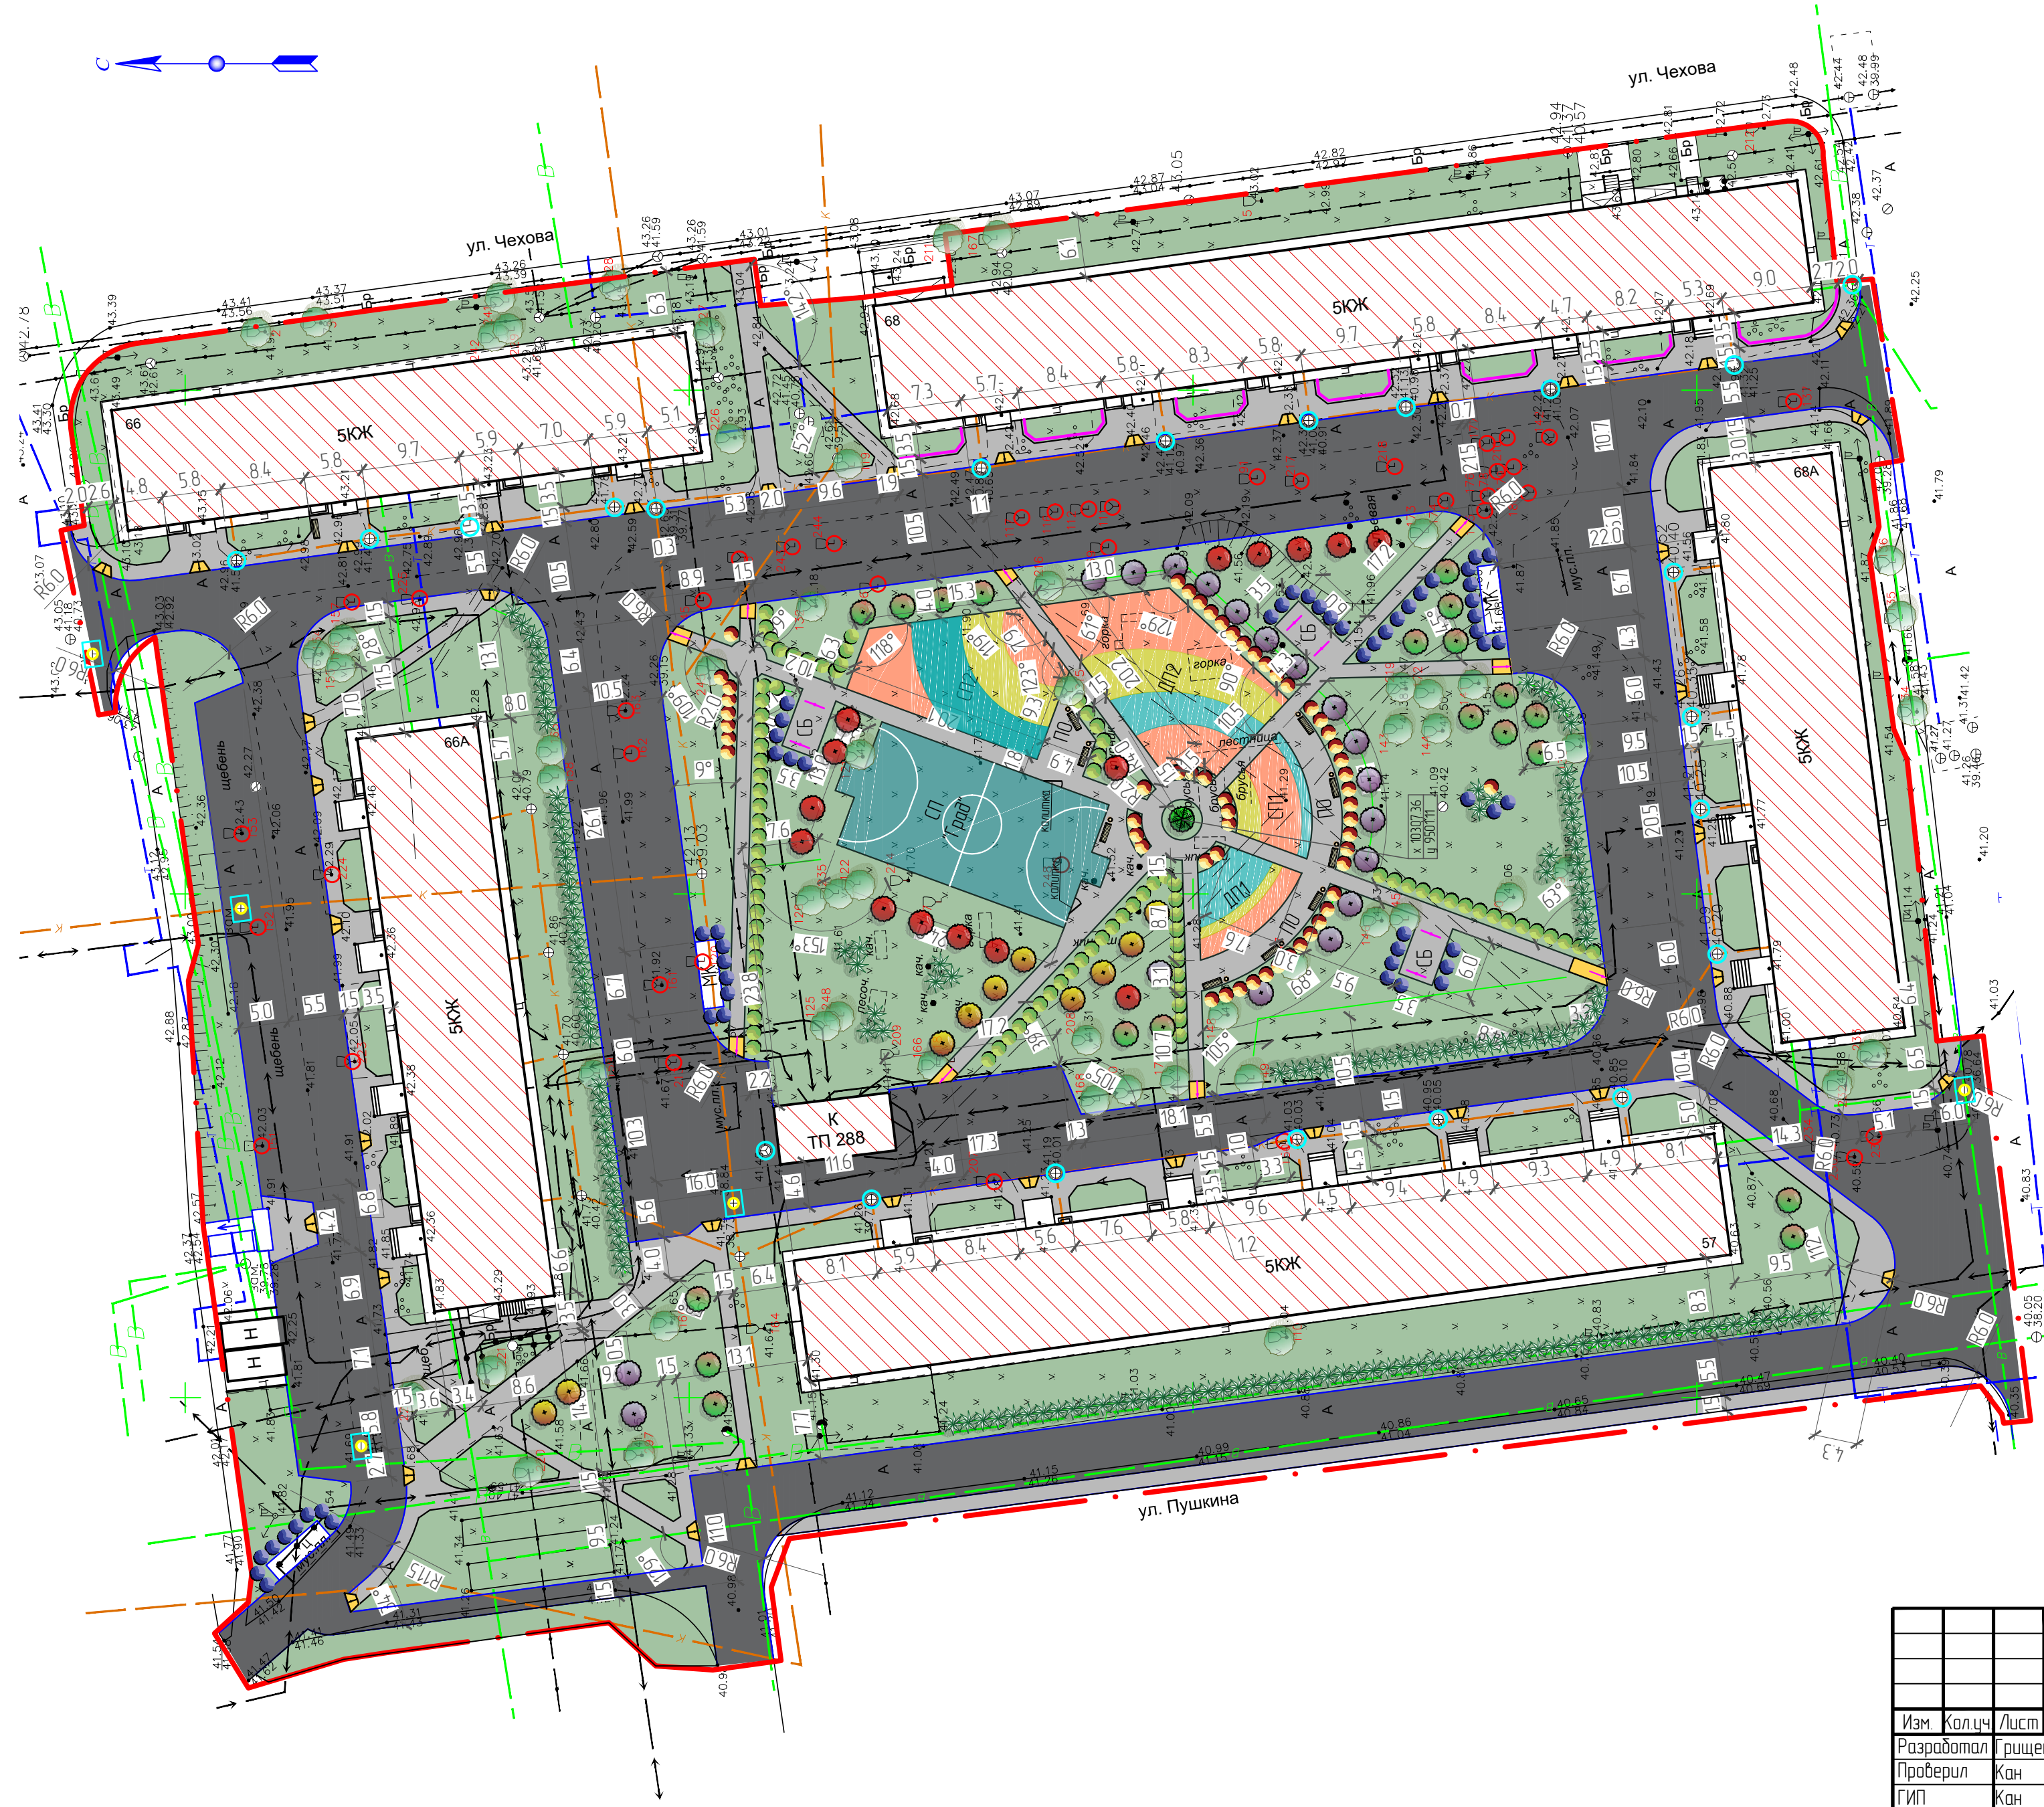

Условные графические обозначения

№	Наименование	Графическое обозначение
1	Существующие здания -	
2	Асфальтобетонное покрытие проезда -	
3	Асфальтобетонное покрытие тротуара -	
4	Бетонная отмостка -	
5	Резиновое покрытие -	
6	Зеленые насаждения и газон -	
7	Бортовой камень БР 100.30.15 -	
8	Бортовой камень БР 100.20.8 -	
9	Скамья -	
10	Урна -	
11	Стойка для сушки белья -	
12	Площадка для сушки белья -	
13	Детская площадка и спортивная площадка для младшей возрастной группы -	
14	Детская площадка и спортивная площадка для старшей возрастной группы -	
15	Площадка для отдыха -	
16	Минифутбольное поле -	
17	Площадка под мусорные контейнеры -	
18	Понижение бортового камня на сходах -	
19	Зеленые насаждения (проект) -	
20	Выкорчевка деревьев -	
21	Установка новых люков на существующих сетях -	
22	Установка плиты ПДБ с люком -	
23	Граница работ -	
24	Ограждение газонное -	

Примечание:

1. Детские и спортивные площадки оборудуются малыми архитектурными формами
2. Выкорчеванные деревья компенсируются молодыми посадками

Имя, И.П.Ф. Взам, И.П.Ф. Н

Подпись и дата

					73-65-2019-ГП			
					Капитальный ремонт и ремонт дворовых территорий и проездов к дворовым территориям МКД			
Изм.	Кол.чл.	Лист	№ док.	Подпись	Дата	Стадия	Лист	Листов
Разработал				Грищенко		ул. Чехова, 66а, 66, 68, 68а	Р	2
Проверил				Кан				
ГИП				Кан				
Н. контр.				Кан				
					Генеральный план М1:500			
					МКП ГОРАРХИТЕКТУРА 2 Южно-Сахалинск			
					Копировал			
					Формат А2			