

САХАЛИНСКАЯ ОБЛАСТЬ
ГОРОДСКОЙ ОКРУГ «ГОРОД ЮЖНО-САХАЛИНСК»

**Проект планировки территории и проект межевания
территории, предусматривающий размещение линейного объекта
«Улица Железнодорожная от ул. Сахалинская до ул. Украинская в
г. Южно-Сахалинске»**

ПРОЕКТ МЕЖЕВАНИЯ ТЕРРИТОРИИ
ОСНОВНАЯ ЧАСТЬ
ТОМ III

Южно-Сахалинск
2021 г.

САХАЛИНСКАЯ ОБЛАСТЬ
ГОРОДСКОЙ ОКРУГ «ГОРОД ЮЖНО-САХАЛИНСК»

**Проект планировки территории и проект межевания
территории, предусматривающий размещение линейного объекта
«Улица Железнодорожная от ул. Сахалинская до ул. Украинская в
г. Южно-Сахалинске»**

ПРОЕКТ МЕЖЕВАНИЯ ТЕРРИТОРИИ
ОСНОВНАЯ ЧАСТЬ
ТОМ III

Исполнитель: ООО «Сахалинское архитектурное проектирование»

Заказчик: Департамент архитектуры и градостроительство города Южно-Сахалинска

Южно-Сахалинск
2021 г.

СОСТАВ ДОКУМЕНТАЦИИ ПО ПЛАНИРОВКЕ ТЕРРИТОРИИ

Обозначение	Наименование
ТОМ I	ОСНОВНАЯ ЧАСТЬ ПРОЕКТА ПЛАНИРОВКИ ТЕРРИТОРИИ
РАЗДЕЛ 1	ПОЛОЖЕНИЕ О РАЗМЕЩЕНИИ ЛИНЕЙНОГО ОБЪЕКТА
РАЗДЕЛ 2	ГРАФИЧЕСКАЯ ЧАСТЬ: - Чертеж границ зон планируемого размещения линейных объектов. Чертеж границ зон планируемого размещения линейных объектов, подлежащих реконструкции в связи с изменением их расположения; - Чертеж красных линий.
ТОМ II	МАТЕРИАЛЫ ПО ОБОСНОВАНИЮ ПРОЕКТА ПЛАНИРОВКИ
РАЗДЕЛ 1	ПОЯСНИТЕЛЬНАЯ ЗАПИСКА
РАЗДЕЛ 2	ГРАФИЧЕСКАЯ ЧАСТЬ: - Схема расположения элементов планировочной структуры; - Схема использования территории в период подготовки проекта планировки территории; - Схема вертикальной планировки, инженерной подготовки и инженерной защиты территории. Схема конструктивных и планировочных решений; - Типовые поперечные профили; - Схема границ территорий, подверженных риску возникновения чрезвычайных ситуаций природного и техногенного характера; - Схема границ зон с особыми условиями использования территории; - Схема организации улично-дорожной сети и движения транспорта.
ТОМ III	ПРОЕКТ МЕЖЕВАНИЯ ТЕРРИТОРИИ
РАЗДЕЛ 1	ПОЯСНИТЕЛЬНАЯ ЗАПИСКА

Обозначение	Наименование
РАЗДЕЛ 2	ГРАФИЧЕСКАЯ ЧАСТЬ: - Чертеж межевания территории (первый этап); - Чертеж межевания территории (второй этап); - Чертеж межевания территории (третий этап); - Чертеж межевания территории (четвертый этап).
ТОМ IV	МАТЕРИАЛЫ ПО ОБОСНОВАНИЮ ПРОЕКТА МЕЖЕВАНИЯ ТЕРРИТОРИИ
РАЗДЕЛ 1	ГРАФИЧЕСКАЯ ЧАСТЬ: - Чертеж по обоснованию проекта межевания территории.

СОДЕРЖАНИЕ

1. Основные положения	6
2. Цели и задачи проекта межевания территории.	6
3. Основные проектные решения.....	6
4. Обоснование определения местоположения границ образуемых земельных участков с учетом соблюдения требований к образуемым земельным участкам, в том числе требований к предельным (минимальным и (или) максимальным) размерам земельных участков	7
5. Обоснование способов образования земельных участков	8
6. Обоснование определения размеров образуемых земельных участков	8
7. Обоснование определения границ публичного сервитута, подлежащего установлению в соответствии с законодательством Российской Федерации.	9
8. Перечень и сведения о площади образуемых земельных участков (в том числе земельных участков, которые будут отнесены к территории общего пользования или имуществу общего пользования, а также в отношении которых предполагается резервирование и (или) изъятие для государственных или муниципальных нужд), возможные способы их образования, виды разрешенного использования (первый этап). 10	
9. Перечень и сведения о площади образуемых земельных участков, которые будут отнесены к территории общего пользования или имуществу общего пользования, в том числе в отношении которых предполагается резервирование и (или) изъятие для государственных или муниципальных нужд (первый этап)	18
10. Перечень и сведения о площади образуемых земельных участков, которые будут отнесены к территории общего пользования или имуществу общего пользования, в том числе в отношении которых предполагается резервирование и (или) изъятие для государственных или муниципальных нужд (второй этап)	35
11. Перечень и сведения о площади образуемых земельных участков, которые будут отнесены к территории общего пользования или имуществу общего пользования, в том числе в отношении которых предполагается резервирование и (или) изъятие для государственных или муниципальных нужд (третий этап)	42
12. Перечень и сведения о площади образуемых земельных участков, которые будут отнесены к территории общего пользования или имуществу общего пользования, в том числе в отношении которых предполагается резервирование и (или) изъятие для государственных или муниципальных нужд (четвертый этап)	44
13. Перечень координат характерных точек образуемых земельных участков	43
14. Сведения о границах территории, в отношении которой предусматривается утверждение проекта межевания, содержащие перечень координат характерных точек таких границ.	63

1. Основные положения.

Проект межевания территории разработан в соответствии с положением Градостроительного кодекса Российской Федерации, Земельного кодекса Российской Федерации, постановления Правительства Российской Федерации от 12.05.2017 № 564 "Об утверждении положения о составе и содержании проектов планировки территории, предусматривающей размещение одного или нескольких линейных объектов".

2. Цели и задачи проекта межевания территории.

Проект межевания территории разработан в целях обеспечения условий для реализации планировочных решений, предусмотренных проектом планировки территории, путем установления границ образуемых земельных участков (в том числе земельных участков, которые будут отнесены к территории общего пользования или имуществу общего пользования, а также в отношении которых предполагается резервирование и (или) изъятие для государственных или муниципальных нужд), определения возможных способов их образования и определения видов разрешенного использования.

Задачами проекта межевания территории являются:

- формирование юридической основы регулирования земельно - имущественных отношений в границах разработки проекта;
- обеспечение рационального землепользования на территории городского округа "город Южно-Сахалинск".

3. Основные проектные решения.

Проектом межевания территории предусмотрено образование земельных участков, необходимых для размещения линейного объекта «Улица Железнодорожная от ул. Сахалинская до ул. Украинская в г.Южно-Сахалинске», территория которого и характеристики определены проектом планировки территории. Образование земельных участков реализуются в 5 этапов. Перечень и сведения о площади образуемых земельных участков (в том числе земельных участков, которые будут отнесены к территории общего пользования или имуществу общего пользования, а также в отношении которых предполагается резервирование и (или) изъятие для государственных или муниципальных

нужд), возможные способы их образования, виды разрешенного использования представлены в таблицах №1, №2, №3, №4, №5.

Проектом предлагается к снятию с государственного кадастрового учета ранее учтенные земельные участки, у которых договора аренды расторгнуты, но имеются непогашенные записи об аренде. К таким участкам относятся земельные участки с кадастровыми номерами: 65:01:0102004:18, 65:01:0102004:9, 65:01:0101001:21.

Также предложено изъятие декларативных земельных участков (без установления границ на местности), расположенных в границах красных линий проектируемой улицы. К таким земельным участкам относятся земельные участки, на которых расположены объекты недвижимости по следующим адресам: ул.Трудовая 8, ул.Трудовая, д.13, ул.Трудовая, д.17, ул.Херсонская, д.21А.

Согласно сведениям публичной кадастровой карты площадь по документу земельного участка с кадастровым номером 65:01:0701002:63 под домом № 25 по ул.Трудовая составляет 580 кв.м. При этом, площадь земельного участка, поставленного на государственной кадастровый учет, составляет 638 кв.м. При разделе земельного участка в соответствии с проектом межевания территории необходимо выполнить уточнение его площади (устройство реестровой ошибки).

4. Обоснование определения местоположения границ образуемых земельных участков с учетом соблюдения требований к образуемым земельным участкам, в том числе требований к предельным (минимальным и (или) максимальным) размерам земельных участков.

Местоположение границ образуемых земельных участков определяется границей зоны планируемого размещения линейного объекта, предусмотренного проектом планировки территории. Площадь образуемых земельных участков соответствует требованиям градостроительных регламентов правил землепользования и застройки городского округа "город Южно-Сахалинск" в части предельных (минимальных и (или) максимальных) размеров земельных участков, в частности, площадь образуемых земельных участков с видом разрешенного использования для индивидуального жилищного строительства находится в интервале от 545 кв.м. до 1450 кв.м. (градостроительный регламент территориальной зоны Ж-3 "Зона индивидуальной жилой застройки"). Требования в отношении предельных

размеров земельных участков иных видов разрешенного использования, образуемых в составе проекта межевания территории, градостроительными регламентами не установлены.

5. Обоснование способов образования земельных участков.

Возможные способы образования земельных участков установлены в соответствии с положениями Земельного кодекса Российской Федерации, в частности:

- статьи 11.3 в части образования земельных участков из земель или земельных участков, находящихся в государственной или муниципальной собственности (в частности, в соответствии с частью указанной статьи 3 исключительно в соответствии с утвержденным проектом межевания территории осуществляется образование земельных участков для строительства, реконструкции линейных объектов федерального, регионального или местного значения);
- статьи 11.4 в части раздела земельного участка;
- статьи 11.6 в части объединения земельных участков;
- статьи 39.27 в части перераспределения земель и (или) земельных участков, находящихся в государственной или муниципальной собственности, между собой (в частности допускается указанное перераспределение в случае, если земельный участок, который находится в государственной или муниципальной собственности и между которым и землями осуществляется перераспределение, не предоставлен гражданам, юридическим лицам, органам государственной власти или органам местного самоуправления и не обременен правами третьих лиц, за исключением сервитута, публичного сервитута).

6. Обоснование определения размеров образуемых земельных участков.

Определение размеров, образуемых в составе настоящего проекта межевания территории земельных участков обусловлены:

- границами зон планируемого размещения линейного объекта «Улица Железнодорожная от ул. Сахалинская до ул. Украинская в г. Южно-Сахалинске»;
- конфигурацией и размерами подлежащего перераспределению земельного общего пользования;

- конфигурацией и размерами существующих земельных участков, подлежащих разделу с последующим изъятием для государственных или муниципальных нужд (для строительства и реконструкции улично-дорожной сети).

7. Обоснование определения границ публичного сервитута, подлежащего установлению в соответствии с законодательством Российской Федерации.

Настоящим проектом межевания территории предусмотрено установление публичных сервитутов для возможности размещения инженерных сетей и путепровода.

Таблица №1

№ Участка на чертеже межевания	Исходный земельный участок	Площадь проектная, кв.м	Цель сервитута
:40:чзу1	65:01:0101002:40	58	для размещение инженерных сетей
:40:чзу2	65:01:0101002:40	34	для размещение инженерных сетей
:40:чзу3	65:01:0101002:40	230	для размещения путепровода
:215:чзу1	65:01:0101001:215	82	для размещение инженерных сетей
:215:чзу2	65:01:0101001:215	56	для размещение инженерных сетей
:215:чзу3	65:01:0101001:215	592	для размещения путепровода

8. Перечень и сведения о площади образуемых земельных участков (в том числе земельных участков, которые будут отнесены к территории общего пользования или имуществу общего пользования, а также в отношении которых предполагается резервирование и (или) изъятие для государственных или муниципальных нужд), возможные способы их образования, виды разрешенного использования (первый этап).

Таблица №2

№ Участка на чертеже межевания	Местоположение (адресный ориентир)	Категория земель	Обеспечение доступа к земельному участку	Статус	Возможные способы образования	Вид разрешенного использования земельного участка *, а также в соответствии приказом Росреестра от 10.11.2020 № П/0412	Площадь проектная, кв.м
:1895:3У1	Сахалинская область, г. Южно-Сахалинск	Земли населенных пунктов	Посредством земель общего пользования	Образуемый	Образование путем раздела земельного участка с кадастровым номером 65:01:0101001:1895	Многоквартирный жилой дом	2750
:1782:3У1	Сахалинская область, г. Южно-Сахалинск	Земли населенных пунктов	Посредством земель общего пользования	Образуемый	Образование путем раздела земельного участка с кадастровым номером 65:01:0101001:1782	Многоквартирный жилой дом	3211

:1868:3У1	Сахалинская область, г. Южно-Сахалинск	Земли населенных пунктов	Посредством земель общего пользования	Образуемый	Образование путем раздела земельного участка с кадастровым номером 65:01:0101001:1868	Существующая платная автостоянка	1160
:3У9	Сахалинская область, г. Южно-Сахалинск	Земли населенных пунктов	Посредством земель общего пользования	Образуемый	Образование земельного участка из земель, находящихся в муниципальной собственности	3.1.1	70
:250:3У1	Сахалинская область, г. Южно-Сахалинск	Земли населенных пунктов	Посредством земель общего пользования	Образуемый	Образование путем раздела земельного участка с кадастровым номером 65:01:0101002:250	Жилой дом	864

:63:3У1	Сахалинская область, г. Южно-Сахалинск	Земли населенных пунктов	Посредством земель общего пользования	Образуемый	Образование путем раздела земельного участка с кадастровым номером 65:01:0701002:63	Жилой дом и хозяйственные постройки	400
:220:3У1	Сахалинская область, г. Южно-Сахалинск	Земли населенных пунктов	Посредством земель общего пользования	Образуемый	Образование путем раздела земельного участка с кадастровым номером 65:01:0101002:220	½ часть жилого дома и хозяйственные постройки	297
:221:3У1	Сахалинская область, г. Южно-Сахалинск	Земли населенных пунктов	Посредством земель общего пользования	Образуемый	Образование путем раздела земельного участка с кадастровым номером 65:01:0101002:221	½ часть жилого дома и хозяйственные постройки	296

:564:3У1	Сахалинская область, г. Южно-Сахалинск	Земли населенных пунктов	Посредством земель общего пользования	Образуемый	Образование путем раздела земельного участка с кадастровым номером 65:01:0101002:564	Административно-производственное здание	2231
:843:3У1	Сахалинская область, г. Южно-Сахалинск	Земли населенных пунктов	Посредством земель общего пользования	Образуемый	Образование путем раздела земельного участка с кадастровым номером 65:01:0101002:843	Административно-производственное здание	7387
:268:3У1	Сахалинская область, г. Южно-Сахалинск	Земли населенных пунктов	Посредством земель общего пользования	Образуемый	Образование путем раздела земельного участка с кадастровым номером 65:01:0101002:268	Существующая производственная база	6530
:277:3У1	Сахалинская область, г. Южно-Сахалинск	Земли населенных пунктов	Посредством земель общего пользования	Образуемый	Образование путем раздела земельного участка с кадастровым номером 65:01:0101002:277	Под здание церкви	539

:276:3У1	Сахалинская область, г. Южно-Сахалинск	Земли населенных пунктов	Посредством земель общего пользования	Образуемый	Образование путем раздела земельного участка с кадастровым номером 65:01:0101002:276	Под существующее здание жилого дома	571
:3У26	Сахалинская область, г. Южно-Сахалинск	Земли населенных пунктов	Посредством земель общего пользования	Образуемый	Образование земельного участка из земель, находящихся в муниципальной собственности	3.1.1	14
:827:3У1	Сахалинская область, г. Южно-Сахалинск	Земли населенных пунктов	Посредством земель общего пользования	Образуемый	Образование путем раздела земельного участка с кадастровым номером 65:01:0101002:827	Жилой дом и хозяйственные постройки	269
:247:3У1	Сахалинская область, г. Южно-Сахалинск	Земли населенных пунктов	Посредством земель общего пользования	Образуемый	Образование путем раздела земельного участка с кадастровым номером 65:01:0101002:247	Индивидуальный жилой дом	417

:218:3У1	Сахалинская область, г. Южно-Сахалинск	Земли населенных пунктов	Посредством земель общего пользования	Образуемый	Образование путем раздела земельного участка с кадастровым номером 65:01:0101002:218	Жилой дом	626
:131:3У1	Сахалинская область, г. Южно-Сахалинск	Земли населенных пунктов	Посредством земель общего пользования	Образуемый	Образование путем раздела земельного участка с кадастровым номером 65:01:0310004:131	Жилой дом и хозяйственные постройки	937
:216:3У1	Сахалинская область, г. Южно-Сахалинск	Земли населенных пунктов	Посредством земель общего пользования	Образуемый	Образование путем раздела земельного участка с кадастровым номером 65:01:0310004:216	Жилой дом и хозяйственные постройки	656
:97:3У1	Сахалинская область, г. Южно-Сахалинск	Земли населенных пунктов	Посредством земель общего пользования	Образуемый	Образование путем раздела земельного участка с кадастровым номером 65:01:0310004:97	Жилой дом и хозяйственные постройки	791

:273:3У1	Сахалинская область, г. Южно-Сахалинск	Земли населенных пунктов	Посредством земель общего пользования	Образуемый	Образование путем раздела земельного участка с кадастровым номером 65:01:0310004:273	Для строительства индивидуального жилого дома	748
:630:3У1	Сахалинская область, г. Южно-Сахалинск	Земли населенных пунктов	Посредством земель общего пользования	Образуемый	Образование путем раздела земельного участка с кадастровым номером 65:01:0310004:630	Для строительства индивидуального жилого дома	335
:238:3У1	Сахалинская область, г. Южно-Сахалинск	Земли населенных пунктов	Посредством земель общего пользования	Образуемый	Образование путем раздела земельного участка с кадастровым номером 65:01:0310004:238	Жилой дом и хозяйственные постройки	568
:284:3У1	Сахалинская область, г. Южно-Сахалинск	Земли населенных пунктов	Посредством земель общего пользования	Образуемый	Образование путем раздела земельного участка с кадастровым номером 65:01:0310004:284	Жилой дом и хозяйственные постройки	1457

:121:3У1	Сахалинская область, г. Южно-Сахалинск	Земли населенных пунктов	Посредством земель общего пользования	Образуемый	Образование путем раздела земельного участка с кадастровым номером 65:01:0307003:121	Под здание школы с прилегающей территорией	9375
:121:3У2	Сахалинская область, г. Южно-Сахалинск	Земли населенных пунктов	Посредством земель общего пользования	Образуемый	Образование путем раздела земельного участка с кадастровым номером 65:01:0307003:121	Под здание школы с прилегающей территорией	903
:1919:3У1	Сахалинская область, г. Южно-Сахалинск	Земли населенных пунктов	Посредством земель общего пользования	Образуемый	Образование путем раздела земельного участка с кадастровым номером 65:01:0307003:1919	Среднеэтажная жилая застройка	6936

**В соответствии с пунктом 3 статьи 11.2 Земельного кодекса Российской Федерации целевым назначением и разрешенным использованием образуемых земельных участков признаются целевое назначение и разрешенное использование земельных участков, из которых при разделе, объединении, перераспределении или выделе образуются земельные участки, за исключением случаев, установленных федеральными законами. Согласно пункту 51 Требований к подготовке межевого плана, утвержденных приказом Минэкономразвития России от 8 декабря 2015 г. N 921 "Об утверждении формы и состава сведений межевого плана, требований к его подготовке" (далее - Требования), вид (виды) разрешенного использования образуемых земельных участков должен (должны) соответствовать сведениям Единого государственного реестра недвижимости (далее - ЕГРН), о виде (видах) разрешенного использования исходного земельного участка, за исключением случаев, установленных законодательством Российской Федерации.*

9. Перечень и сведения о площади образуемых земельных участков, которые будут отнесены к территории общего пользования или имуществу общего пользования, в том числе в отношении которых предполагается резервирование и (или) изъятие для государственных или муниципальных нужд (первый этап).

Таблица №3

№ участка на чертеже межевания	Кадастровый номер исходного земельного участка	Вид разрешенного использования исходного земельного участка	Вид разрешенного использования образуемого земельного участка	Площадь образуемого земельного участка, кв.м	Статус	Способы образования земельных участков	Цели образования земельного участка
:ЗУ1	-	-	12.0.1	13783	Образуемый	Образование земельного участка из земель, находящихся в муниципальной собственности	Для размещения улично-дорожной сети
:ЗУ2	-	-	12.0.1	7109	Образуемый	Образование земельного участка из земель, находящихся в муниципальной собственности	Для размещения улично-дорожной сети
:ЗУ3	-	-	12.0.1	1584	Образуемый	Образование земельного участка из земель, находящихся в муниципальной собственности	Для размещения улично-дорожной сети

:3У4	65:01:0101001:189 5	Для многоквартирн ой застройки	12.0.1	154	Изымаемый (образование для последующей цели изъятия)	Образование путем раздела земельного участка с кадастровым номером 65:01:0101001:1895	Изъятие участка для целей перераспределения под линейный объект улично- дорожной сети
:3У5	65:01:0101001:178 2	Для многоквартирн ой застройки	12.0.1	24	Изымаемый (образование для последующей цели изъятия)	Образование путем раздела земельного участка с кадастровым номером 65:01:0101001:1782	Изъятие участка для целей перераспределения под линейный объект улично- дорожной сети
:3У8	65:01:0101001:186 8	Для стоянок автомобильного транспорта	12.0.1	213	Образуемый (образование для последующей цели изъятия)	Образование путем раздела земельного участка с кадастровым номером 65:01:0101001:1868	Для размещения улично-дорожной сети
:3У10	65:01:0101002:250	Для индивидуально й жилой застройки	12.0.1	271	Изымаемый (образование для последующей цели изъятия)	Образование путем раздела земельного участка с кадастровым номером 65:01:0101002:250	Изъятие участка для целей перераспределения под линейный объект улично- дорожной сети

:226	65:01:0101002:226	Для индивидуальной жилой застройки	-	540 (площадь изымаемого земельного участка)	Изымаемый	Изъятие земельного участка с кадастровым номером 65:01:0101002:226	Изъятие участка для целей перераспределения под линейный объект улично-дорожной сети
:294	65:01:0101002:294	Для ведения гражданами садоводства и огородничества	12.0.1	151 (площадь изымаемого земельного участка)	-	Расторжения договора аренды земельного участка с кадастровым номером 65:01:0101002:294	Для целей перераспределения под линейный объект улично-дорожной сети
:175	65:01:0102002:175	Для размещения некапитального здания магазина заказов	-	187	Изымаемый	Расторжение договора аренды на земельный участок с последующим изъятием	Для размещения улично-дорожной сети
:1224	65:01:0102002:1224	Для размещения некапитального здания магазина заказов	-	60	Изымаемый	Расторжение договора аренды на земельный участок с кадастровым номером 65:01:0102002:1224	Для размещения улично-дорожной сети

:123	65:01:0102002:123	Под существующий временный торговый павильон	-	75	-	Расторжение договора аренды на земельный участок с кадастровым номером 65:01:0102002:123	Для размещения улично-дорожной сети
:40	65:01:0101001:40	Для организации строительной площадки в рамках реализации муниципального контракта на выполнение работ по объекту "Строительство транспортной развязки по ул. Сахалинская через железнодорожный переезд"	-	2548	-	Расторжение договора аренды на земельный участок	Для размещения улично-дорожной сети
:66	65:01:0101001:66	Под существующий жилой дом и хозяйственные постройки	-	869	Изымаемый	Расторжение договора аренды на земельный участок с последующим изъятием и снятием его границ с государственного кадастрового учета	Для размещения улично-дорожной сети

:221	65:01:0101001:221	Под жилой дом	12.0.1	600	Изымаемый	Изъятие земельного участка с кадастровым номером 65:01:0101001:221	Изъятие участка для целей перераспределения под линейный объект улично-дорожной сети
:222	65:01:0101002:222	Для объектов жилой застройки	12.0.1	400	Изымаемый	Изъятие земельного участка с кадастровым номером 65:01:0101002:222	Изъятие участка для целей перераспределения под линейный объект улично-дорожной сети
:46	65:01:0101001:46	Под существующий жилой дом и хозяйственные постройки	12.0.1	782	Изымаемый	Изъятие земельного участка с кадастровым номером 65:01:0101001:46	Изъятие участка для целей перераспределения под линейный объект улично-дорожной сети
:214	65:01:0101001:214	Под существующий индивидуальный жилой дом и хозяйственные постройки	12.0.1	893	Изымаемый	Изъятие земельного участка с кадастровым номером 65:01:0101001:214	Изъятие участка для целей перераспределения под линейный объект улично-дорожной сети

:99	65:01:0101001:99	Под жилой дом	12.0.1	1111	Изымаемый	Изъятие земельного участка с кадастровым номером 65:01:0101001:99	Изъятие участка для целей перераспределения под линейный объект улично-дорожной сети
:3У13	65:01:0701002:63	Под существующий индивидуальный жилой дом и хозяйственные постройки	12.0.1	238	Изымаемый	Образование путем раздела земельного участка с кадастровым номером 65:01:0701002:63	Изъятие участка для целей перераспределения под линейный объект улично-дорожной сети
:44	65:01:0101002:44	Под индивидуальный жилой дом и хозяйственные постройки	12.0.1	777	Изымаемый	Изъятие земельного участка с кадастровым номером 65:01:0101002:44	Изъятие участка для целей перераспределения под линейный объект улично-дорожной сети
:263	65:01:0101002:263	Под жилой дом	12.0.1	600	Изымаемый	Изъятие земельного участка с кадастровым номером 65:01:0101002:263	Изъятие участка для целей перераспределения под линейный объект улично-дорожной сети

:31	65:01:0101002:31	Под существующий индивидуальный жилой дом и хозяйственные постройки	12.0.1	600	Изымаемый	Изъятие земельного участка с кадастровым номером 65:01:0101002:31	Изъятие участка для целей перераспределения под линейный объект улично-дорожной сети
:43	65:01:0101002:43	Под существующий индивидуальный жилой дом и хозяйственные постройки	12.0.1	600	Изымаемый	Изъятие земельного участка с кадастровым номером 65:01:0101002:43	Изъятие участка для целей перераспределения под линейный объект улично-дорожной сети
:303	65:01:0101002:303	Огород	-	174	Изымаемый	Расторжение договора аренды на земельный участок с последующим изъятием и снятием его границ с государственного кадастрового учета	Для размещения улично-дорожной сети
:251	65:01:0101002:251	Строительство индивидуального жилого дома	12.0.1	500	Изымаемый	Изъятие земельного участка с кадастровым номером 65:01:0101002:251	Изъятие участка для целей перераспределения под линейный объект улично-дорожной сети

:3У15	65:01:0101002:220	Земельный участок, на котором размещена 1/2 часть жилого дома и хозяйственные строения	12.0.1	50	Изымаемый	Образование путем раздела земельного участка с кадастровым номером 65:01:0101002:220	Изъятие участка для целей перераспределения под линейный объект улично-дорожной сети
:3У16	65:01:0101002:221	Земельный участок, на котором размещена 1/2 часть жилого дома и хозяйственные строения	12.0.1	51	Изымаемый	Образование путем раздела земельного участка с кадастровым номером 65:01:0101002:221	Изъятие участка для целей перераспределения под линейный объект улично-дорожной сети
:3У19	65:01:0101002:564	Под административно-производственное здание (литер В)	12.0.1	219	Изымаемый	Образование путем раздела земельного участка с кадастровым номером 65:01:0101002:564	Изъятие участка для целей перераспределения под линейный объект улично-дорожной сети

:3У20	65:01:0101002:843	Под административ но- производствен ное здание (литер В)	12.0.1	894	Изымаемый	Образование путем раздела земельного участка с кадастровым номером 65:01:0101002:843	Изъятие участка для целей перераспределения под линейный объект улично- дорожной сети
: 3У21	65:01:0101002:268	Под существующую производствен ную базу	12.0.1	206	Изымаемый	Образование путем раздела земельного участка с кадастровым номером 65:01:0101002:268	Изъятие участка для целей перераспределения под линейный объект улично- дорожной сети
:3У22	-	-	12.0.1	11453	Образуемый	Образование земельного участка из земель, находящихся в муниципальной собственности	Для размещения улично-дорожной сети
:3У23	65:01:0101002:277	Для размещения культовых зданий	12.0.1	31	Изымаемый	Образование путем раздела земельного участка с кадастровым номером 65:01:0101002:277	Изъятие участка для целей перераспределения под линейный объект улично- дорожной сети

:3У24	65:01:0101002:277	Для размещения культовых зданий	12.0.1	5	Изымаемый	Образование путем раздела земельного участка с кадастровым номером 65:01:0101002:277	Изъятие участка для целей перераспределения под линейный объект улично-дорожной сети
:3У25	65:01:0101002:276	Для объектов жилой застройки	12.0.1	8	Изымаемый	Образование путем раздела земельного участка с кадастровым номером 65:01:0101002:276	Изъятие участка для целей перераспределения под линейный объект улично-дорожной сети
:3У27	-	-	12.0.1	1436	Образуемый	Образование земельного участка из земель, находящихся в муниципальной собственности	Для размещения улично-дорожной сети
:3У28	65:01:0101002:827	Жилой дом и хозяйственные постройки	12.0.1	232	Изымаемый	Образование путем раздела земельного участка с кадастровым номером 65:01:0101002:827	Изъятие участка для целей перераспределения под линейный объект улично-дорожной сети

:826	65:01:0101002:826	Жилой дом и хозяйственные постройки	12.0.1	14	Изымаемый	Изъятие земельного участка с кадастровым номером 65:01:0101002:826	Изъятие участка для целей перераспределения под линейный объект улично-дорожной сети
:3У29	65:01:0101002:247	Строительство индивидуально го жилого дома	12.0.1	35	Изымаемый	Образование путем раздела земельного участка с кадастровым номером 65:01:0101002:247	Изъятие участка для целей перераспределения под линейный объект улично-дорожной сети
:3У30	65:01:0101002:218	Под жилой дом	12.0.1	174	Изымаемый	Образование путем раздела земельного участка с кадастровым номером 65:01:0101002:218	Изъятие участка для целей перераспределения под линейный объект улично-дорожной сети
:3У31	-	-	12.0.1	4160	Образуемый	Образование земельного участка из земель, находящихся в муниципальной собственности	Для размещения улично-дорожной сети

:3У32	-	-	12.0.1	1325	Образуемый	Образование земельного участка из земель, находящихся в муниципальной собственности	Для размещения улично-дорожной сети
:3У33	65:01:0310004:131	Под существующий индивидуальный жилой дом и хозяйственные постройки	12.0.1	243	Изымаемый	Образование путем раздела земельного участка с кадастровым номером 65:01:0310004:131	Изъятие участка для целей перераспределения под линейный объект улично-дорожной сети
:3У34	65:01:0310004:131	Под существующий индивидуальный жилой дом и хозяйственные постройки	12.0.1	20	Изымаемый	Образование путем раздела земельного участка с кадастровым номером 65:01:0310004:131	Изъятие участка для целей перераспределения под линейный объект улично-дорожной сети

:3У35	65:01:0310004:216	Земельный участок под жилой дом и хозяйственные постройки	12.0.1	24	Изымаемый	Образование путем раздела земельного участка с кадастровым номером 65:01:0310004:216	Изъятие участка для целей перераспределения под линейный объект улично-дорожной сети
:3У36	65:01:0310004:97	Под существующий индивидуальный жилой дом и хозяйственные постройки	12.0.1	9	Изымаемый	Образование путем раздела земельного участка с кадастровым номером 65:01:0310004:97	Изъятие участка для целей перераспределения под линейный объект улично-дорожной сети
:3У37	65:01:0310004:273	Для строительства индивидуального жилого дома	12.0.1	11	Изымаемый	Образование путем раздела земельного участка с кадастровым номером 65:01:0310004:273	Изъятие участка для целей перераспределения под линейный объект улично-дорожной сети

:3У38	65:01:0310004:630	Для строительства индивидуально го жилого дома	12.0.1	45	Изымаемый	Образование путем раздела земельного участка с кадастровым номером 65:01:0310004:630	Изъятие участка для целей перераспределения под линейный объект улично- дорожной сети
:3У39	65:01:0310004:238	Под существующий индивидуальны й жилой дом и хозяйственные постройки	12.0.1	32	Изымаемый	Образование путем раздела земельного участка с кадастровым номером 65:01:0310004:238	Изъятие участка для целей перераспределения под линейный объект улично- дорожной сети
:3У40	65:01:0310004:284	Жилой дом и хозяйственные постройки	12.0.1	22	Изымаемый	Образование путем раздела земельного участка с кадастровым номером 65:01:0310004:284	Изъятие участка для целей перераспределения под линейный объект улично- дорожной сети
:3У41	65:01:0310004:284	Жилой дом и хозяйственные постройки	12.0.1	6	Изымаемый	Образование путем раздела земельного участка с кадастровым номером 65:01:0310004:284	Изъятие участка для целей перераспределения под линейный объект улично- дорожной сети

:3У42	-	-	12.0.1	2706	Образуемый	Образование земельного участка из земель, находящихся в муниципальной собственности	Для размещения улично-дорожной сети
:3У43	-	-	12.0.1	3332	Образуемый	Образование земельного участка из земель, находящихся в муниципальной собственности	Для размещения улично-дорожной сети
:3У44	-	-	12.0.1	1853	Образуемый	Образование земельного участка из земель, находящихся в муниципальной собственности	Для размещения улично-дорожной сети
:3У45	65:01:0307003:121	Под здание школы с прилегающей территорией	12.0.1	891	Образуемый	Образование путем раздела земельного участка с кадастровым номером 65:01:0307003:121	Для размещения улично-дорожной сети
:3У46	-	-	12.0.1	2482	Образуемый	Образование земельного участка из земель, находящихся в муниципальной собственности	Для размещения улично-дорожной сети
:156	65:01:0307003:156	Жилой дом	12.0.1	600	Изымаемый	Изыятие земельного участка с кадастровым номером 65:01:0307003:156	Изыятие участка для целей перераспределения под линейный объект улично-дорожной сети
:140	65:01:0307003:140	Для индивидуально й жилой застройки	12.0.1	880	Изымаемый	Изыятие земельного участка с кадастровым номером 65:01:0307003:140	Изыятие участка для целей перераспределения под линейный объект улично-дорожной сети

:218	65:01:0307003:218	Под существующий индивидуальный жилой дом и хозяйственные постройки	12.0.1	1200	Изымаемый	Изъятие земельного участка с кадастровым номером 65:01:0307003:218	Изъятие участка для целей перераспределения под линейный объект улично-дорожной сети
:3У47	65:01:0307003:1919	Среднеэтажная жилая застройка	12.0.1	30	Изымаемый	Образование путем раздела земельного участка с кадастровым номером 65:01:0307003:1919	Изъятие участка для целей перераспределения под линейный объект улично-дорожной сети
:3У48	-	-	12.0.1	110	Образуемый	Образование земельного участка из земель, находящихся в муниципальной собственности	Для размещения улично-дорожной сети
:3У49	-	-	12.0.1	15	Образуемый	Образование земельного участка из земель, находящихся в муниципальной собственности	Для размещения улично-дорожной сети
:215	65:01:0307003:215	Под существующий индивидуальный жилой дом и хозяйственные постройки	12.0.1	600	Изымаемый	Изъятие земельного участка с кадастровым номером 65:01:0307003:215	Изъятие участка для целей перераспределения под линейный объект улично-дорожной сети

:27	65:01:0307003:27	Для завершения строительства объекта: "Кафе"	12.0.1	613	Изымаемый	Изъятие земельного участка с кадастровым номером 65:01:0307003:27	Изъятие участка для целей перераспределения под линейный объект улично-дорожной сети
:3У50	-	-	3.1.1	83	Образуемый	Образование земельного участка из земель, находящихся в муниципальной собственности	Для размещения сетей инженерной инфраструктуры
:3У51	-	-	3.1.1	170	Образуемый	Образование земельного участка из земель, находящихся в муниципальной собственности	Для размещения сетей инженерной инфраструктуры
:612:ЧЗУ1	65:01:0101002:612	Для общего пользования (уличная сеть)	3.1.1	322	Образуемый	Образование части земельного участка для размещения сетей инженерной инфраструктуры	Для размещения сетей инженерной инфраструктуры
:3У52	-	-	3.1.1	635	Образуемый	Образование земельного участка из земель, находящихся в муниципальной собственности	Для размещения сетей инженерной инфраструктуры
:3У53	-	-	3.1.1	768	Образуемый	Образование земельного участка из земель, находящихся в муниципальной собственности	Для размещения сетей инженерной инфраструктуры

:ЗУ54	-	-	3.1.1	96	Образуемый	Образование части земельного участка для размещения сетей инженерной инфраструктуры	Для размещения сетей инженерной инфраструктуры
:ЗУ70	-	-	3.1.1	330	Образуемый	Образование части земельного участка для размещения сетей инженерной инфраструктуры	Для размещения сетей инженерной инфраструктуры

10. Перечень и сведения о площади образуемых земельных участков, которые будут отнесены к территории общего пользования или имуществу общего пользования, в том числе в отношении которых предполагается резервирование и (или) изъятие для государственных или муниципальных нужд (второй этап).

Таблица №3

№ участка на чертеже межевания	Кадастровый номер исходного земельного участка	Вид разрешенного использования исходного земельного участка	Вид разрешенного использования образуемого земельного участка (по классификат	Площадь образуемого земельного участка, кв.м	Статус	Способы образования земельных участков	Цели образования земельного участка
:ЗУ3	-	-	12.0.1	1696	Образуемый	Перераспределение земельного участка «:ЗУ3», образованного на первом этапе с землями, находящимися в муниципальной собственности (после выполнения первого этапа проекта межевания территории)	Для размещения улично-дорожной сети

:3У1	-	-	12.0.1	15425	Образуемый	Перераспределение земельного участка «:3У1», образованного на первом этапе с землями, находящимися в муниципальной собственности (после выполнения первого этапа проекта межевания территории)	Для размещения улично-дорожной сети
:3У55	65:01:0101001:46	12.0.1 (после выполнения 1 этапа)	12.0.1	510	Образуемый	Образование путем раздела земельного участка с кадастровым номером 65:01:0101001:46	Для размещения улично-дорожной сети
:46:3У1	65:01:0101001:46	12.0.1 (после выполнения 1 этапа)	12.0.1	272	Образуемый	Образование путем раздела земельного участка с кадастровым номером 65:01:0101001:46	-
:3У56	65:01:0101001:214	12.0.1 (после выполнения 1 этапа)	12.0.1	769	Образуемый	Образование путем раздела земельного участка с кадастровым номером 65:01:0101001:214	Для размещения улично-дорожной сети
:214:3У1	65:01:0101001:214	12.0.1 (после выполнения 1 этапа)	12.0.1	124	Образуемый	Образование путем раздела земельного участка с кадастровым номером 65:01:0101001:214	-

:3У57	65:01:0101001: 99	12.0.1 (после выполнения 1 этапа)	12.0.1	841	Образуемый	Образование путем раздела земельного участка с кадастровым номером 65:01:0101001:99	Для размещения улично-дорожной сети
:99:3У1	65:01:0101001: 99	12.0.1 (после выполнения 1 этапа)	12.0.1	270	Образуемый	Образование путем раздела земельного участка с кадастровым номером 65:01:0101001:99	-
:3У22	-	-	12.0.1	13729	Образуемый	Образование земельного участка путем объединения «:3У22», образованного на первом этапе проекта межевания территории с земельными участками «:3У10», «:3У19», «:3У20», «:3У21», «:3У23», «:3У15», «:3У16», «:3У13», 65:01:0101002:294, изъятными на первом этапе проекта межевания территории	Для размещения улично-дорожной сети
:3У58	65:01:0101002: 251	12.0.1 (после выполнения 1 этапа)	12.0.1	485	Образуемый	Образование путем раздела земельного участка с кадастровым номером 65:01:0101002:251	Для размещения улично-дорожной сети
:3У18	65:01:0101002: 222	12.0.1 (после выполнения 1 этапа)	12.0.1	156	Образуемый	Образование путем раздела земельного участка с кадастровым номером 65:01:0101002:222	Для размещения улично-дорожной сети

:222:3У1	65:01:0101002: 222	12.0.1 (после выполнения 1 этапа)	12.0.1	244	Образуемый	Образование путем раздела земельного участка с кадастровым номером 65:01:0101002:222	Для размещения улично-дорожной сети
:251:3У1	65:01:0101002: 251	12.0.1 (после выполнения 1 этапа)	12.0.1	15	Образуемый	Образование путем раздела земельного участка с кадастровым номером 65:01:0101002:251	-
:3У61	65:01:0101002: 44	12.0.1 (после выполнения 1 этапа)	12.0.1	536	Образуемый	Образование путем раздела земельного участка с кадастровым номером 65:01:0101002:44	Для размещения улично-дорожной сети
:44:3У1	65:01:0101002: 44	12.0.1 (после выполнения 1 этапа)	12.0.1	241	Образуемый	Образование путем раздела земельного участка с кадастровым номером 65:01:0101002:44	-
:3У62	65:01:0101002: 263	12.0.1 (после выполнения 1 этапа)	12.0.1	406	Образуемый	Образование путем раздела земельного участка с кадастровым номером 65:01:0101002:263	Для размещения улично-дорожной сети
:263:3У1	65:01:0101002: 263	12.0.1 (после выполнения 1 этапа)	12.0.1	194	Образуемый	Образование путем раздела земельного участка с кадастровым номером 65:01:0101002:263	-

:3У63	65:01:0101002: 31	12.0.1 (после выполнения 1 этапа)	12.0.1	401	Образуемый	Образование путем раздела земельного участка с кадастровым номером 65:01:0101002:31	Для размещения улично-дорожной сети
:31:3У1	65:01:0101002: 31	12.0.1 (после выполнения 1 этапа)	12.0.1	199	Образуемый	Образование путем раздела земельного участка с кадастровым номером 65:01:0101002:31	-
:3У64	65:01:0101002: 43	12.0.1 (после выполнения 1 этапа)	12.0.1	506	Образуемый	Образование путем раздела земельного участка с кадастровым номером 65:01:0101002:43	Для размещения улично-дорожной сети
:43:3У1	65:01:0101002: 43	12.0.1 (после выполнения 1 этапа)	12.0.1	94	Образуемый	Образование путем раздела земельного участка с кадастровым номером 65:01:0101002:43	-
:3У65	65:01:0101002: 226	12.0.1 (после выполнения 1 этапа)	12.0.1	463	Образуемый	Образование путем раздела земельного участка с кадастровым номером 65:01:0101002:226	Для размещения улично-дорожной сети
:226:3У1	65:01:0101002: 226	12.0.1 (после выполнения 1 этапа)	12.0.1	77	Образуемый	Образование путем раздела земельного участка с кадастровым номером 65:01:0101002:226	-

:3У27	-	12.0.1 (после выполнения 1 этапа)	12.0.1	1896	Образуемый	Образование земельного участка путем объединения «:3У27», образованного на первом этапе проекта межевания территории с земельными участками «:3У24», «:3У25», «:3У28», «:3У29», «:3У30», 65:01:0101002:826, изъятыми на первом этапе проекта межевания территории	Для размещения улично-дорожной сети
:3У32	-	12.0.1 (после выполнения 1 этапа)	12.0.1	1568	Образуемый	Образование земельного участка путем объединения «:3У32», образованного на первом этапе проекта межевания территории с земельным участком «:3У33», изъятым на первом этапе проекта межевания территории	Для размещения улично-дорожной сети
:3У42	-	12.0.1 (после выполнения 1 этапа)	12.0.1	2847	Образуемый	Образование земельного участка путем объединения «:3У42», образованного на первом этапе проекта межевания территории с земельными участками «:3У34», «:3У35», «:3У36», «:3У37», «:3У38», «:3У39», изъятыми на первом этапе проекта межевания территории	Для размещения улично-дорожной сети
:3У43	-	12.0.1 (после выполнения 1 этапа)	12.0.1	3360	Образуемый	Образование земельного участка путем объединения «:3У43», образованного на первом этапе проекта межевания территории с земельными участками,	Для размещения улично-дорожной сети

:ЗУ45	-	12.0.1 (после выполнения 1 этапа)	12.0.1	4006	Образуемый	Образование земельного участка путем объединения «ЗУ45» с «ЗУ46», образованными на первом этапе проекта межевания территории с земельными участками, «ЗУ47», 65:01:0307003:156, изъятыми на первом этапе проекта межевания	Для размещения улично-дорожной сети
:ЗУ66	65:01:0307003:140	12.0.1 (после выполнения 1 этапа)	12.0.1	346	Образуемый	Образование путем раздела земельного участка с кадастровым номером 65:01:0307003:140	Для размещения улично-дорожной сети
:140:ЗУ1	65:01:0307003:140	12.0.1 (после выполнения 1 этапа)	12.0.1	534	Образуемый	Образование путем раздела земельного участка с кадастровым номером 65:01:0307003:140	-
:ЗУ67	65:01:0307003:218	12.0.1 (после выполнения 1 этапа)	12.0.1	324	Образуемый	Образование путем раздела земельного участка с кадастровым номером 65:01:0307003:218	Для размещения улично-дорожной сети
:218:ЗУ1	65:01:0307003:218	12.0.1 (после выполнения 1 этапа)	12.0.1	876	Образуемый	Образование путем раздела земельного участка с кадастровым номером 65:01:0307003:218	-

11. Перечень и сведения о площади образуемых земельных участков, которые будут отнесены к территории общего пользования или имуществу общего пользования, в том числе в отношении которых предполагается резервирование и (или) изъятие для государственных или муниципальных нужд (третий этап).

Таблица №4

№ участка на чертеже	Кадастровый номер исходного земельного участка	Вид разрешенного использования исходного земельного участка	Вид разрешенного использования образуемого земельного участка	Площадь образуемого земельного участка,	Статус	Способы образования земельных участков	Цели образования земельного участка
:ЗУ1	-	-	12.0.1	18537	Образуемый	Образование земельного участка путем объединения «:ЗУ1», «:ЗУ55», «:ЗУ56», «:ЗУ57», образованными на втором этапе проекта межевания территории с земельными участками, «:ЗУ4», «:ЗУ5», изъятими на первом этапе проекта межевания и с «:ЗУ8», образованном на первом этапе проекта межевания территории	Для размещения улично-дорожной сети

:ЗУ22	-	-	12.0.1	16518	Образуемый	Образование земельного участка путем объединения «:ЗУ22», «:ЗУ61», «:ЗУ62», «:ЗУ63», «:ЗУ64», «:ЗУ65», «:ЗУ58», «:ЗУ18», образованными на втором этапе проекта межевания территории	Для размещения улично-дорожной сети
:ЗУ69	-	12.0.1 (после выполнения 1 этапа)	12.0.1	795	Образуемый	Образование земельного участка путем объединения «:ЗУ66», «:ЗУ67», образованными на втором этапе проекта межевания территории с земельными участками, «:ЗУ48», «:ЗУ49», образованными на первом этапе проекта межевания	Для размещения улично-дорожной сети

12. Перечень и сведения о площади образуемых земельных участков, которые будут отнесены к территории общего пользования или имуществу общего пользования, в том числе в отношении которых предполагается резервирование и (или) изъятие для государственных или муниципальных нужд (четвертый этап).

Таблица №5

№ участка на чертеже	Кадастровый номер исходного земельного участка	Вид разрешенного использования исходного земельного участка	Вид разрешенного использования образуемого земельного участка	Площадь образуемого земельного участка,	Статус	Способы образования земельных участков	Цели образования земельного участка
:3У22	-	-	12.0.1	16579	Образуемый	Перераспределение земельного участка с неразграниченными землями	Для размещения улично-дорожной сети

13. Перечень координат характерных точек образуемых земельных участков

Первый этап

:ЗУ1		
№ точки	КООРДИНАТЫ	
	Х	У
1	10346.30	9343.67
2	10351.43	9383.94
3	10393.73	9377.97
4	10392.93	9372.87
5	10395.70	9365.68
6	10426.33	9355.62
7	10423.80	9341.49
8	10487.60	9331.59
9	10489.50	9333.99
10	10491.55	9346.67
11	10493.25	9357.25
12	10509.76	9355.04
13	10508.21	9334.50
14	10560.20	9327.99
15	10560.51	9334.89
16	10563.79	9335.14
17	10568.72	9337.55
18	10573.42	9337.58
19	10570.50	9324.51
20	10599.30	9318.81
21	10600.80	9323.01
22	10601.30	9326.19
23	10602.77	9342.91
24	10608.82	9341.99
25	10606.50	9319.59
26	10637.10	9312.30
27	10638.00	9324.51
28	10638.45	9337.77
29	10658.51	9334.41
30	10657.31	9324.00
31	10656.50	9318.00
32	10656.00	9316.41
33	10688.30	9312.09
34	10689.71	9319.89
35	10691.51	9329.61
36	10690.20	9330.51
37	10697.94	9328.85
38	10696.40	9309.81

39	10699.01	9309.39
40	10698.41	9305.61
41	10733.82	9302.01
42	10735.22	9290.58
43	10772.21	9290.07
44	10772.81	9291.60
45	10791.86	9264.42
46	10765.27	9268.07
47	10764.41	9270.99
48	10744.60	9264.17
49	10722.10	9267.47
50	10684.07	9272.11
51	10677.32	9277.11
52	10658.48	9279.51
53	10658.42	9279.04
54	10650.17	9280.22
55	10626.62	9282.27
56	10579.86	9291.01
57	10580.78	9298.89
58	10544.22	9303.47
59	10516.49	9313.50
60	10502.08	9315.61
61	10502.23	9316.91
62	10502.17	9319.23
63	10498.64	9319.65
64	10498.37	9317.37
65	10498.06	9317.40
66	10497.92	9316.22
67	10495.58	9316.56
68	10495.20	9313.83
69	10488.32	9314.76
70	10456.20	9318.72
71	10421.54	9322.96
72	10421.75	9324.61
73	10406.94	9326.63
74	10407.17	9328.37
75	10406.82	9328.42
76	10407.00	9329.79
77	10407.09	9330.58
78	10392.81	9332.57
79	10393.46	9338.56

80	10346.30	9343.67
----	----------	---------

:ЗУ2		
№ точки	КООРДИНАТЫ	
	Х	У
1	10298.13	9345.85
2	10307.21	9415.11
3	10307.81	9417.81
4	10315.32	9417.82
5	10319.08	9447.73
6	10322.61	9475.79
7	10325.51	9475.41
8	10360.42	9470.29
9	10353.21	9421.30
10	10356.32	9420.72
11	10351.43	9383.94
12	10346.30	9343.67
13	10339.65	9344.39
14	10339.02	9338.63
15	10337.05	9338.85
16	10336.34	9332.24
17	10338.31	9332.03
18	10338.15	9330.61
19	10339.86	9330.42
20	10337.25	9308.28
21	10337.32	9297.06
22	10306.25	9301.20
23	10307.90	9312.99
24	10306.50	9313.20
25	10307.21	9318.69
26	10304.06	9319.15
27	10306.91	9340.43
28	10300.87	9345.36

:ЗУ3		
№ точки	КООРДИНАТЫ	
	Х	У
1	10247.25	9350.88
2	10252.57	9350.63
3	10252.85	9353.01
4	10253.10	9355.50

5	10268.60	9353.19
6	10268.04	9348.04
7	10270.64	9349.50
8	10284.31	9348.26
9	10285.27	9348.17
10	10289.71	9347.37
11	10291.01	9347.19
12	10291.20	9349.20
13	10293.80	9348.90
14	10293.60	9346.89
15	10297.31	9346.41
16	10297.26	9346.01
17	10298.13	9345.85
18	10304.60	9395.19
19	10294.79	9396.66
20	10293.59	9386.76
21	10294.44	9384.39
22	10294.14	9382.11
23	10293.35	9380.64
24	10291.67	9379.32
25	10289.48	9379.02
26	10287.66	9379.20
27	10285.88	9379.89
28	10275.28	9380.14
29	10275.16	9378.56
30	10274.05	9378.62
31	10273.61	9375.12
32	10248.68	9375.07
33	10247.12	9353.97
34	10247.60	9353.91
35	10247.25	9350.88

:ЗУ9		
№ точки	КОординАТЫ	
	Х	У
1	10306.08	9341.10
2	10291.09	9330.91
3	10288.91	9334.26
4	10302.85	9343.74
5	10306.08	9341.10

:ЗУ54		
№ точки	КОординАТЫ	
	Х	У
1	10396.89	9365.29
2	10397.77	9372.19
3	10410.47	9370.41
4	10409.63	9363.55
5	10405.27	9364.08
6	10405.06	9362.61
7	10396.91	9365.29

:ЗУ8		
№ точки	КОординАТЫ	
	Х	У
1	10560.20	9327.99
2	10560.51	9334.89
3	10559.69	9334.83
4	10552.61	9334.53
5	10545.65	9334.44
6	10538.61	9334.57
7	10532.72	9334.83
8	10522.24	9335.68
9	10508.46	9337.94
10	10508.21	9334.50

:ЗУ4		
№ точки	КОординАТЫ	
	Х	У
1	10579.86	9291.01
2	10577.05	9291.54
3	10544.22	9303.47
4	10580.78	9298.89
5	10579.86	9291.01

:1895:ЗУ1		
№ точки	КОординАТЫ	
	Х	У
1	10576.85	9265.23
2	10577.48	9270.54
3	10579.86	9291.01
4	10577.05	9291.54

5	10544.22	9303.47
6	10515.68	9307.05
7	10511.81	9278.43
8	10511.15	9273.63
9	10508.81	9256.23
10	10526.42	9253.98
11	10530.38	9253.50
12	10535.13	9252.90
13	10537.11	9252.66
14	10538.06	9260.28
15	10540.40	9260.01
16	10554.51	9258.30
17	10555.17	9263.19
18	10557.50	9265.47
19	10560.41	9266.91

:1868:ЗУ1		
№ точки	КОординАТЫ	
	Х	У
1	10560.51	9334.89
2	10561.40	9354.39
3	10510.20	9360.90
4	10508.46	9337.94
5	10522.24	9335.68
6	10532.72	9334.83
7	10538.61	9334.57
8	10545.65	9334.44
9	10552.61	9334.53
10	10559.69	9334.83

:ЗУ53		
№ точки	КОординАТЫ	
	Х	У
1	10754.45	9338.16
2	10754.82	9337.15
3	10750.36	9335.44
4	10737.68	9349.40
5	10728.70	9350.00
6	10727.57	9351.69
7	10700.51	9355.41
8	10693.31	9355.89

9	10670.51	9359.31
10	10627.78	9364.33
11	10609.90	9363.59
12	10609.41	9369.63
13	10616.41	9370.28
14	10628.16	9370.33
15	10694.55	9360.09
16	10738.92	9355.43
17	10741.19	9353.49

:3У5		
№ точки	КОординАТЫ	
	Х	У
1	10677.70	9272.89
2	10684.07	9272.11
3	10683.27	9272.70
4	10677.32	9277.11
5	10661.36	9279.12
6	10658.48	9279.51
7	10658.42	9279.04
8	10678.14	9276.21
9	10677.70	9272.89

:1782:3У1		
№ точки	КОординАТЫ	
	Х	У
1	10693.31	9200.43
2	10696.53	9225.18
3	10696.70	9226.38
4	10701.90	9225.99
5	10706.10	9255.90
6	10686.95	9270.00
7	10684.07	9272.11
8	10677.70	9272.89
9	10678.14	9276.21
10	10658.42	9279.04
11	10651.49	9219.00
12	10650.72	9212.43
13	10655.63	9205.59
14	10685.34	9201.51

:3У51		
№ точки	КОординАТЫ	
	Х	У
1	10817.47	9227.68
2	10817.46	9227.67
3	10795.69	9246.20
4	10782.45	9265.71
5	10787.78	9264.98
6	10798.69	9248.90
7	10808.73	9240.36
8	10815.95	9230.07
9	10817.47	9227.68

:3У52		
№ точки	КОординАТЫ	
	Х	У
1	10773.60	9344.33
2	10764.67	9340.91
3	10761.00	9346.62
4	10767.21	9348.89
5	10869.30	9355.42
6	10886.76	9355.42
7	10886.28	9353.01
8	10886.23	9351.46
9	10881.18	9351.46
10	10853.60	9349.11
11	10773.60	9344.33

:612:ЧЗУ1		
№ точки	КОординАТЫ	
	Х	У
1	10889.89	9290.53
2	10885.93	9290.83
3	10886.32	9297.24
4	10884.33	9297.44
5	10886.23	9351.46
6	10886.28	9353.01
7	10886.76	9355.42
8	10891.85	9355.42
9	10889.19	9296.96
10	10888.99	9292.61

11	10890.04	9292.53
----	----------	---------

:250:3У1		
№ точки	КОординАТЫ	
	Х	У
1	10834.01	9303.90
2	10823.08	9291.83
3	10793.47	9296.62
4	10792.83	9297.69
5	10787.54	9306.33
6	10786.04	9308.58
7	10790.70	9311.70
8	10806.11	9314.25
9	10807.70	9314.49
10	10807.91	9314.70
11	10817.10	9316.11
12	10834.01	9316.59
13	10833.90	9316.29

:3У10		
№ точки	КОординАТЫ	
	Х	У
1	10823.08	9291.83
2	10819.26	9287.61
3	10817.46	9287.31
4	10815.08	9279.21
5	10805.43	9279.66
6	10793.47	9296.62

:3У50		
№ точки	КОординАТЫ	
	Х	У
1	10833.26	9236.94
2	10845.68	9246.09
3	10835.55	9247.27
4	10828.98	9243.11
5	10833.26	9236.94

:564:3У1		
№ точки	КООРДИНАТЫ	
	Х	У
1	10912.70	9183.21
2	10907.45	9192.33
3	10883.61	9235.02
4	10883.73	9241.70
5	10883.31	9241.71
6	10882.07	9241.80
7	10880.81	9241.95
8	10845.68	9246.09
9	10849.10	9224.31
10	10848.80	9214.59
11	10873.01	9188.85
12	10890.20	9198.51
13	10902.36	9177.12

:3У22		
№ точки	КООРДИНАТЫ	
	Х	У
1	10825.26	9248.48
2	10816.52	9261.04
3	10805.69	9276.63
4	10802.79	9281.34
5	10793.47	9296.62
6	10805.43	9279.66
7	10815.08	9279.21
8	10817.46	9287.31
9	10819.26	9287.61
10	10823.08	9291.83
11	10832.78	9302.55
12	10849.41	9300.90
13	10842.00	9297.54
14	10842.11	9291.00
15	10840.47	9290.28
16	10832.10	9286.74
17	10829.40	9284.49
18	10829.51	9275.01
19	10841.63	9274.77
20	10845.26	9274.71
21	10849.50	9274.74

22	10859.96	9273.60
23	10860.07	9275.31
24	10860.41	9280.26
25	10859.55	9288.39
26	10858.36	9300.03
27	10882.34	9297.64
28	10884.33	9297.44
29	10883.79	9282.00
30	10890.10	9281.60
31	10890.51	9276.09
32	10892.91	9274.71
33	10912.50	9272.79
34	10930.01	9272.19
35	10934.64	9271.65
36	10954.40	9270.51
37	10960.10	9269.40
38	10981.01	9268.41
39	10981.71	9289.34
40	10981.74	9289.16
41	10981.97	9278.49
42	10989.98	9278.22
43	10989.63	9292.04
44	10990.92	9292.07
45	10990.67	9271.17
46	11000.48	9269.55
47	11005.44	9268.86
48	11007.66	9268.65
49	11009.08	9282.57
50	11012.94	9282.75
51	11032.93	9281.09
52	11059.30	9279.25
53	11062.13	9274.81
54	11081.61	9270.11
55	11079.98	9260.76
56	11100.32	9259.53
57	11101.24	9265.75
58	11124.35	9262.65
59	11123.63	9257.16
60	11133.08	9256.65
61	11142.63	9256.17
62	11143.06	9261.35

63	11155.35	9260.50
64	11160.72	9265.14
65	11161.61	9270.02
66	11176.95	9269.07
67	11176.80	9264.85
68	11176.40	9253.80
69	11175.96	9242.07
70	11175.93	9242.05
71	11170.01	9242.40
72	11169.49	9233.59
73	11162.61	9233.43
74	11152.37	9233.23
75	11127.94	9233.85
76	11129.48	9247.08
77	11094.14	9249.30
78	11092.37	9236.25
79	11107.38	9234.38
80	11088.05	9234.87
81	11054.57	9235.99
82	11054.52	9235.98
83	11028.77	9236.85
84	10984.92	9239.52
85	10984.52	9244.41
86	10883.87	9248.73
87	10845.00	9250.41
88	10845.68	9246.09
89	10825.26	9248.48

:3У19		
№ точки	КООРДИНАТЫ	
	Х	У
1	10880.81	9241.95
2	10882.07	9241.80
3	10883.31	9241.71
4	10883.73	9241.70
5	10883.87	9248.73
6	10845.00	9250.41
7	10845.68	9246.09

:ЗУ20		
№ точки	КООРДИНАТЫ	
	Х	У
1	10983.35	9233.51
2	10984.37	9233.71
3	10985.38	9234.04
4	10984.52	9244.41
5	10893.78	9248.31
6	10890.18	9248.46
7	10883.87	9248.73
8	10883.73	9241.70
9	10912.39	9240.74
10	10964.25	9234.04

:ЗУ21		
№ точки	КООРДИНАТЫ	
	Х	У
1	10985.38	9234.03
2	10988.47	9235.03
3	11030.96	9233.92
4	11044.19	9234.55
5	11054.52	9235.98
6	11028.77	9236.85
7	10984.92	9239.52
8	10985.38	9234.03

:843:ЗУ1		
№ точки	КООРДИНАТЫ	
	Х	У
1	10947.62	9095.97
2	10967.13	9101.01
3	10961.18	9156.18
4	10960.47	9162.78
5	10959.00	9176.49
6	10987.70	9179.28
7	10990.80	9143.10
8	10993.10	9143.01
9	10990.01	9179.49
10	10986.17	9224.70
11	10985.38	9234.04
12	10984.37	9233.71

13	10983.35	9233.51
14	10964.25	9234.04
15	10912.39	9240.74
16	10883.73	9241.70
17	10883.61	9235.02
18	10907.45	9192.33
19	10912.70	9183.21
20	10915.64	9184.95
21	10919.45	9178.02
22	10926.17	9165.69
23	10934.34	9150.75
24	10952.09	9118.26
25	10939.52	9110.82
26	10942.41	9105.51

:268:ЗУ1		
№ точки	КООРДИНАТЫ	
	Х	У
1	11036.15	9134.31
2	11059.31	9190.26
3	11072.84	9228.99
4	11069.70	9229.11
5	11069.10	9232.80
6	11062.80	9234.99
7	11061.62	9235.74
8	11054.52	9235.98
9	11044.19	9234.55
10	11030.96	9233.92
11	10988.47	9235.03
12	10985.38	9234.03
13	10986.17	9224.70
14	10990.01	9179.49
15	10993.10	9143.01
16	10993.16	9142.53
17	11026.50	9134.40
18	11035.50	9134.31

:63:ЗУ1		
№ точки	КООРДИНАТЫ	
	Х	У
1	11009.08	9282.57

2	10994.96	9282.82
3	10991.50	9285.45
4	10990.92	9292.07
5	10991.10	9306.39
6	11008.31	9303.69
7	11008.10	9298.89
8	11010.44	9295.89

:ЗУ13		
№ точки	КООРДИНАТЫ	
	Х	У
1	10994.96	9282.82
2	11009.08	9282.57
3	11007.66	9268.65
4	11005.44	9268.86
5	11000.47	9269.55
6	10990.67	9271.17
7	10990.92	9292.07
8	10991.50	9285.45

:ЗУ70		
№ точки	КООРДИНАТЫ	
	Х	У
1	11049.66	9279.92
2	11050.39	9290.19
3	11076.90	9287.19
4	11077.64	9299.54
5	11077.66	9299.95
6	11084.80	9299.29
7	11084.33	9285.78
8	11083.44	9280.68
9	11058.18	9283.14
10	11057.84	9279.35
11	11049.66	9279.92

:ЗУ15		
№ точки	КООРДИНАТЫ	
	Х	У
1	11142.63	9256.17
2	11143.06	9261.35
3	11133.73	9262.00

4	11133.08	9256.65
---	----------	---------

:ЗУ16		
№ точки	КООРДИНАТЫ	
	Х	У
1	11133.08	9256.65
2	11133.73	9262.00
3	11124.35	9262.65
4	11123.63	9257.16

:220:ЗУ1		
№ точки	КООРДИНАТЫ	
	Х	У
1	11143.06	9261.35
2	11144.45	9277.95
3	11145.89	9279.42
4	11147.06	9292.68
5	11137.59	9293.70
6	11133.73	9262.00

:221:ЗУ1		
№ точки	КООРДИНАТЫ	
	Х	У
1	11133.73	9262.00
2	11137.59	9293.70
3	11128.59	9294.65
4	11124.35	9262.65

:ЗУ23		
№ точки	КООРДИНАТЫ	
	Х	У
1	11169.49	9233.59
2	11172.72	9233.67
3	11173.12	9239.71
4	11175.93	9242.05
5	11170.01	9242.40
6	11169.49	9233.59

:ЗУ30		
№ точки	КООРДИНАТЫ	
	Х	У
1	11176.40	9253.80
2	11176.80	9264.85
3	11179.97	9261.15
4	11197.52	9261.58
5	11197.80	9253.50
6	11192.21	9253.59
7	11192.21	9252.81

:ЗУ29		
№ точки	КООРДИНАТЫ	
	Х	У
1	11197.46	9261.57
2	11197.52	9253.56
3	11201.61	9253.47
4	11201.90	9261.68

:ЗУ28		
№ точки	КООРДИНАТЫ	
	Х	У
1	11225.24	9253.56
2	11224.90	9262.23
3	11201.01	9261.66
4	11200.70	9251.85
5	11208.23	9251.82
6	11218.26	9252.63

:218:ЗУ1		
№ точки	КООРДИНАТЫ	
	Х	У
1	11176.80	9264.85
2	11177.81	9292.41
3	11197.01	9291.81
4	11198.60	9278.31
5	11197.31	9267.99
6	11197.52	9261.58
7	11179.97	9261.15

:247:ЗУ1		
№ точки	КООРДИНАТЫ	
	Х	У
1	11218.34	9273.03
2	11218.34	9291.00
3	11197.13	9290.70
4	11198.69	9278.01
5	11197.41	9267.63
6	11197.46	9261.57
7	11201.90	9261.68
8	11202.30	9272.82
9	11215.70	9273.03

:827:ЗУ1		
№ точки	КООРДИНАТЫ	
	Х	У
1	11224.91	9262.23
2	11224.58	9271.02
3	11225.40	9271.47
4	11225.30	9274.29
5	11221.02	9274.32
6	11221.04	9273.60
7	11213.91	9273.39
8	11201.36	9272.40
9	11201.01	9261.66

:277:ЗУ1		
№ точки	КООРДИНАТЫ	
	Х	У
1	11191.61	9216.81
2	11195.32	9240.40
3	11175.93	9242.05
4	11173.12	9239.71
5	11172.72	9233.67
6	11169.49	9233.59
7	11169.20	9228.60
8	11171.00	9221.49
9	11174.00	9218.31
10	11187.71	9215.49
11	11188.70	9216.90

:276:3У1		
№ точки	КООРДИНАТЫ	
	Х	У
1	11212.44	9209.52
2	11214.90	9239.61
3	11195.32	9240.40
4	11191.61	9216.81
5	11199.30	9216.78
6	11199.41	9210.09

:3У24		
№ точки	КООРДИНАТЫ	
	Х	У
1	11195.32	9240.40
2	11195.40	9240.90
3	11175.93	9242.05

:3У25		
№ точки	КООРДИНАТЫ	
	Х	У
1	11195.32	9240.40
2	11214.90	9239.61
3	11214.93	9239.94
4	11195.40	9240.90
5	11195.32	9240.40

:3У26		
№ точки	КООРДИНАТЫ	
	Х	У
1	11239.17	9234.27
2	11242.89	9235.75
3	11241.93	9238.14
4	11237.53	9238.38
5	11239.17	9234.27

:3У27		
№ точки	КООРДИНАТЫ	
	Х	У
1	11214.93	9239.94
2	11214.90	9239.61
3	11245.91	9237.93

4	11247.18	9236.42
5	11249.73	9241.60
6	11250.31	9242.96
7	11250.28	9244.91
8	11250.55	9248.39
9	11254.42	9266.94
10	11256.93	9269.33
11	11249.24	9269.63
12	11224.60	9270.44
13	11224.91	9262.23
14	11225.30	9251.73
15	11208.23	9251.82
16	11200.70	9251.85
17	11200.75	9253.49
18	11197.80	9253.55
19	11197.80	9253.50
20	11192.21	9253.59
21	11192.21	9252.81
22	11176.40	9253.80
23	11175.96	9242.07
24	11175.93	9242.05
25	11195.40	9240.90
26	11214.93	9239.94

:3У31		
№ точки	КООРДИНАТЫ	
	Х	У
1	11300.49	9232.56
2	11302.64	9237.20
3	11308.60	9257.64
4	11311.15	9260.11
5	11323.77	9264.70
6	11331.48	9264.00
7	11352.81	9262.07
8	11352.63	9259.09
9	11359.65	9258.08
10	11366.19	9258.03
11	11374.46	9256.72
12	11381.08	9256.23
13	11393.57	9255.84
14	11403.09	9257.51

15	11436.80	9254.46
16	11437.68	9262.38
17	11444.20	9261.88
18	11441.18	9216.29
19	11433.30	9224.49
20	11417.16	9225.91
21	11405.32	9226.92
22	11396.72	9228.05
23	11386.50	9228.99
24	11379.39	9229.23
25	11371.20	9229.50
26	11370.46	9227.83
27	11356.55	9228.99
28	11357.58	9236.50
29	11350.34	9237.47
30	11349.26	9229.60
31	11334.60	9230.82
32	11311.04	9232.20
33	11300.49	9232.56

:3У32		
№ точки	КООРДИНАТЫ	
	Х	У
1	11441.18	9216.29
2	11474.31	9214.28
3	11474.60	9218.01
4	11475.08	9230.94
5	11471.75	9231.30
6	11469.60	9232.11
7	11470.01	9245.01
8	11469.50	9247.50
9	11470.91	9259.83
10	11444.20	9261.88
11	11441.18	9216.29

:3У33		
№ точки	КООРДИНАТЫ	
	Х	У
1	11475.08	9230.94
2	11475.16	9233.01
3	11476.67	9250.95

4	11478.87	9269.18
5	11472.50	9269.49
6	11471.30	9263.16
7	11470.91	9259.83
8	11469.50	9247.50
9	11470.01	9245.01
10	11469.60	9232.11
11	11471.75	9231.30
12	11475.08	9230.94

:ЗУ34		
№ точки	КООРДИНАТЫ	
	Х	У
1	11517.50	9226.35
2	11517.55	9226.76
3	11514.53	9227.21
4	11503.97	9228.07
5	11489.48	9229.52
6	11484.72	9230.05
7	11475.16	9233.01
8	11475.08	9230.94

:131:ЗУ1		
№ точки	КООРДИНАТЫ	
	Х	У
1	11517.55	9226.76
2	11518.40	9233.49
3	11511.75	9239.01
4	11505.50	9239.70
5	11494.01	9244.89
6	11495.00	9260.49
7	11494.01	9261.99
8	11491.25	9261.99
9	11491.50	9264.99
10	11488.10	9268.74
11	11478.87	9269.18
12	11476.67	9250.95
13	11475.16	9233.01
14	11484.72	9230.05
15	11489.48	9229.52
16	11503.97	9228.07

17	11514.53	9227.21
----	----------	---------

:ЗУ42		
№ точки	КООРДИНАТЫ	
	Х	У
1	11474.60	9218.01
2	11488.10	9216.30
3	11488.50	9217.59
4	11508.80	9216.00
5	11526.41	9213.69
6	11526.30	9212.79
7	11531.10	9212.40
8	11557.50	9210.21
9	11577.11	9209.49
10	11583.11	9209.10
11	11597.51	9208.29
12	11618.70	9206.61
13	11643.47	9204.48
14	11643.80	9203.79
15	11672.00	9201.39
16	11671.37	9193.05
17	11679.63	9192.30
18	11680.41	9200.61
19	11681.81	9213.00
20	11682.64	9232.20
21	11673.83	9232.98
22	11671.60	9221.15
23	11671.20	9215.40
24	11662.50	9216.00
25	11662.50	9215.01
26	11630.51	9218.01
27	11611.20	9219.39
28	11611.20	9218.31
29	11602.50	9218.79
30	11602.50	9217.89
31	11587.01	9218.31
32	11587.01	9219.00
33	11583.00	9219.00
34	11547.00	9222.99
35	11530.31	9224.91
36	11530.37	9225.40

37	11518.24	9226.65
38	11517.55	9226.76
39	11517.50	9226.35
40	11475.08	9230.94
41	11474.59	9218.01

:97:ЗУ1		
№ точки	КООРДИНАТЫ	
	Х	У
1	11531.10	9212.40
2	11528.81	9182.61
3	11528.00	9174.39
4	11522.51	9174.30
5	11521.40	9180.99
6	11505.11	9183.09
7	11508.68	9214.97
8	11526.41	9213.69
9	11526.30	9212.79

:216:ЗУ1		
№ точки	КООРДИНАТЫ	
	Х	У
1	11505.11	9183.09
2	11503.70	9176.01
3	11490.86	9178.17
4	11488.10	9216.30
5	11508.68	9214.97

:ЗУ35		
№ точки	КООРДИНАТЫ	
	Х	У
1	11508.80	9216.00
2	11508.68	9214.97
3	11488.10	9216.30
4	11488.50	9217.59

:ЗУ36		
№ точки	КООРДИНАТЫ	
	Х	У
1	11526.41	9213.69
2	11508.68	9214.97

3	11508.80	9216.00
4	11526.41	9213.69

:273:3У1		
№ точки	КОординАТЫ	
	Х	У
1	11525.00	9259.29
2	11540.30	9246.09
3	11563.40	9239.10
4	11562.60	9229.74
5	11559.00	9229.26
6	11547.00	9228.99
7	11547.00	9223.82
8	11530.37	9225.40
9	11530.80	9228.51
10	11524.40	9228.99
11	11524.70	9232.20

:630:3У1		
№ точки	КОординАТЫ	
	Х	У
1	11583.07	9220.67
2	11583.26	9225.54
3	11583.72	9239.31
4	11580.05	9236.40
5	11569.50	9230.70
6	11559.00	9229.26
7	11547.00	9228.99
8	11547.00	9223.82

:238:3У1		
№ точки	КОординАТЫ	
	Х	У
1	11611.20	9219.39
2	11612.81	9243.06
3	11597.00	9243.75
4	11583.26	9225.54
5	11583.07	9220.67
6	11611.20	9218.31

:3У37		
№ точки	КОординАТЫ	
	Х	У
1	11530.37	9225.40
2	11547.00	9223.82
3	11547.00	9222.99
4	11530.31	9224.91
5	11530.37	9225.40

:3У38		
№ точки	КОординАТЫ	
	Х	У
1	11583.00	9219.00
2	11583.07	9220.67
3	11547.00	9223.82
4	11547.00	9222.99

:3У39		
№ точки	КОординАТЫ	
	Х	У
1	11611.20	9218.31
2	11583.07	9220.67
3	11583.00	9219.00
4	11587.01	9219.00
5	11587.01	9218.31
6	11602.50	9217.89
7	11602.50	9218.79
8	11611.20	9218.31

:284:3У1		
№ точки	КОординАТЫ	
	Х	У
1	11719.01	9220.20
2	11728.20	9212.01
3	11726.93	9211.74
4	11702.50	9211.84
5	11702.49	9211.53
6	11700.10	9211.62
7	11696.59	9211.81
8	11696.60	9212.20
9	11690.13	9212.61

10	11681.81	9213.18
11	11683.50	9251.79
12	11693.30	9251.61
13	11705.00	9249.69
14	11721.50	9246.99

:3У40		
№ точки	КОординАТЫ	
	Х	У
1	11700.10	9211.62
2	11702.40	9211.50
3	11704.61	9210.99
4	11721.20	9210.51
5	11726.93	9211.74
6	11702.50	9211.84
7	11702.49	9211.53
8	11700.10	9211.62

:3У41		
№ точки	КОординАТЫ	
	Х	У
1	11681.81	9213.18
2	11690.13	9212.61
3	11696.60	9212.20
4	11696.59	9211.81
5	11684.00	9212.49
6	11684.00	9212.91
7	11681.81	9213.00
8	11681.81	9213.18

:3У43		
№ точки	КОординАТЫ	
	Х	У
1	11680.41	9200.61
2	11704.31	9199.05
3	11717.21	9198.21
4	11737.20	9197.19
5	11760.11	9195.21
6	11786.02	9193.06
7	11807.42	9190.92
8	11807.54	9192.00

9	11827.85	9189.96
10	11852.25	9186.81
11	11850.88	9176.79
12	11862.36	9175.47
13	11863.79	9184.80
14	11866.29	9184.56
15	11868.69	9198.52
16	11870.93	9214.89
17	11856.05	9216.48
18	11854.78	9216.62
19	11853.30	9204.60
20	11806.01	9209.46
21	11735.64	9214.00
22	11728.20	9212.01
23	11726.93	9211.74
24	11721.20	9210.51
25	11704.61	9210.99
26	11702.40	9211.50
27	11700.10	9211.62
28	11696.59	9211.76
29	11696.59	9211.81
30	11684.00	9212.49
31	11684.00	9212.91
32	11681.81	9213.00
33	11680.41	9200.61

:ЗУ44		
№ точки	КООРДИНАТЫ	
	Х	У
1	12004.40	9169.89
2	12002.64	9158.33
3	12004.76	9158.07
4	12009.14	9197.85
5	12009.10	9197.85
6	12007.20	9183.69
7	11980.10	9186.21
8	11955.60	9188.10
9	11933.28	9189.96
10	11933.31	9190.22
11	11930.95	9190.52
12	11868.69	9198.52

13	11866.29	9184.56
14	11886.71	9182.70
15	11905.20	9180.81
16	11919.90	9179.91
17	11928.20	9178.59
18	11953.50	9175.50
19	11976.30	9173.10
20	12004.40	9169.89

:ЗУ45		
№ точки	КООРДИНАТЫ	
	Х	У
1	12013.83	9156.88
2	12016.62	9156.52
3	12017.55	9164.97
4	12020.40	9166.90
5	12032.96	9165.34
6	12040.02	9164.31
7	12049.73	9163.37
8	12061.86	9161.71
9	12074.15	9160.24
10	12075.70	9174.59
11	12062.52	9175.89
12	12022.08	9180.65
13	12019.82	9183.14
14	12021.58	9195.15
15	12019.50	9195.21
16	12013.83	9156.88

:ЗУ46		
№ точки	КООРДИНАТЫ	
	Х	У
1	12217.01	9151.50
2	12220.29	9171.84
3	12220.73	9174.39
4	12203.45	9178.41
5	12209.39	9209.94
6	12220.77	9206.22
7	12205.14	9215.64
8	12195.35	9191.67
9	12192.44	9192.96

10	12192.14	9186.65
11	12189.33	9182.17
12	12187.80	9176.76
13	12181.73	9176.61
14	12176.66	9177.23
15	12172.61	9175.95
16	12160.95	9173.46
17	12145.42	9169.87
18	12130.30	9168.63
19	12116.50	9169.40
20	12081.43	9174.03
21	12075.70	9174.59
22	12074.15	9160.24
23	12082.48	9159.24
24	12099.53	9156.94
25	12123.33	9154.84
26	12130.56	9154.56
27	12147.32	9155.95
28	12164.35	9158.79
29	12180.81	9163.55
30	12192.51	9167.48
31	12198.29	9167.37
32	12202.91	9165.44
33	12217.01	9151.50

:121:ЗУ1		
№ точки	КООРДИНАТЫ	
	Х	У
1	12057.00	9002.22
2	12074.15	9160.24
3	12061.86	9161.71
4	12049.73	9163.37
5	12040.02	9164.31
6	12032.96	9165.34
7	12020.40	9166.90
8	12017.55	9164.97
9	12016.62	9156.52
10	12013.83	9156.88
11	12007.80	9116.10
12	11998.61	9015.21

:121:3У2		
№ точки	КООРДИНАТЫ	
	Х	У
1	12075.70	9174.59
2	12077.51	9191.19
3	12046.01	9194.40
4	12021.58	9195.15
5	12019.82	9183.14
6	12022.08	9180.65
7	12062.52	9175.89

:1919:3У1		
№ точки	КООРДИНАТЫ	
	Х	У
1	12183.65	9179.57
2	12189.33	9182.17
3	12192.36	9192.93
4	12156.80	9210.39
5	12122.51	9225.81
6	12121.80	9226.50
7	12118.10	9227.61
8	12084.41	9237.30
9	12085.31	9243.30
10	12056.00	9246.51
11	12031.28	9249.60
12	12027.54	9241.38
13	12021.75	9196.29
14	12034.22	9194.76
15	12046.01	9194.40
16	12077.51	9191.19
17	12077.33	9189.45
18	12176.66	9177.23

:3У47		
№ точки	КООРДИНАТЫ	
	Х	У
1	12176.66	9177.23
2	12183.65	9179.57
3	12189.33	9182.17
4	12187.80	9176.76
5	12181.73	9176.61
6	12176.66	9177.23

:3У48		
№ точки	КООРДИНАТЫ	
	Х	У
1	12176.54	9228.67
2	12174.69	9230.46
3	12161.50	9226.21
4	12165.11	9239.88
5	12178.13	9231.90
6	12176.54	9228.67

:3У49		
№ точки	КООРДИНАТЫ	
	Х	У
1	12140.62	9252.75
2	12140.00	9255.07
3	12155.51	9245.70
4	12155.51	9245.68
5	12140.62	9252.75

СЕРВИТУТЫ

:40:ЧЗУ1		
№ точки	КООРДИНАТЫ	
	Х	У
1	10826.26	9232.89
2	10833.26	9236.94
3	10828.98	9243.11
4	10822.54	9238.96
5	10826.26	9232.89

:40:ЧЗУ2		
№ точки	КООРДИНАТЫ	
	Х	У
1	10759.94	9339.10
2	10764.67	9340.91
3	10761.00	9346.62
4	10756.13	9344.83
5	10759.94	9339.10

:40:ЧЗУ3		
№ точки	КООРДИНАТЫ	
	Х	У
1	10793.47	9296.62

2	10802.79	9281.34
3	10805.69	9276.63
4	10816.52	9261.04
5	10808.31	9262.17
6	10799.12	9277.17
7	10786.69	9297.68

:215:ЧЗУ1		
№ точки	КООРДИНАТЫ	
	Х	У
1	10817.47	9227.68
2	10826.26	9232.89
3	10822.54	9238.96
4	10815.50	9234.59
5	10808.73	9240.36
6	10815.95	9230.07
7	10817.47	9227.68

:215:ЧЗУ2		
№ точки	КООРДИНАТЫ	
	Х	У
1	10754.82	9337.15
2	10759.94	9339.10
3	10756.13	9344.83
4	10751.25	9343.04
5	10741.69	9355.14
6	10738.92	9355.43
7	10741.19	9353.49
8	10754.45	9338.16
9	10754.82	9337.15

:215:ЧЗУ3		
№ точки	КООРДИНАТЫ	
	Х	У
1	10791.86	9264.42
2	10808.31	9262.17
3	10799.12	9277.17
4	10786.69	9297.68
5	10768.35	9300.54
6	10770.39	9295.05
7	10772.81	9291.60
8	10791.86	9264.42

Второй этап

:ЗУ3		
№ точки	КООРДИНАТЫ	
	Х	У
1	10247.25	9350.88
2	10252.57	9350.63
3	10253.39	9350.59
4	10258.11	9346.90
5	10265.05	9346.37
6	10268.04	9348.04
7	10270.64	9349.50
8	10284.31	9348.26
9	10285.27	9348.17
10	10297.26	9346.01
11	10298.13	9345.85
12	10304.60	9395.19
13	10294.79	9396.66
14	10293.59	9386.76
15	10294.44	9384.39
16	10294.14	9382.11
17	10293.35	9380.64
18	10291.67	9379.32
19	10289.48	9379.02
20	10287.66	9379.20
21	10285.88	9379.89
22	10275.28	9380.14
23	10275.16	9378.56
24	10274.05	9378.62
25	10273.61	9375.12
26	10248.68	9375.07
27	10247.12	9353.97
28	10247.60	9353.91
29	10247.25	9350.88

:ЗУ1		
№ точки	КООРДИНАТЫ	
	Х	У
1	10346.30	9343.67
2	10351.43	9383.94
3	10393.73	9377.97
4	10392.93	9372.87
5	10395.70	9365.68

6	10426.33	9355.62
7	10489.05	9344.75
8	10491.55	9346.67
9	10493.25	9357.25
10	10509.76	9355.04
11	10508.21	9334.50
12	10560.20	9327.99
13	10560.51	9334.89
14	10563.79	9335.14
15	10568.72	9337.55
16	10573.42	9337.58
17	10570.50	9324.51
18	10599.30	9318.81
19	10600.80	9323.01
20	10601.30	9326.19
21	10602.77	9342.91
22	10608.82	9341.99
23	10612.86	9341.37
24	10638.45	9337.77
25	10658.51	9334.41
26	10657.31	9324.00
27	10656.50	9318.00
28	10656.00	9316.41
29	10688.30	9312.09
30	10689.71	9319.89
31	10691.51	9329.61
32	10690.20	9330.51
33	10697.94	9328.85
34	10696.40	9309.81
35	10699.01	9309.39
36	10698.41	9305.61
37	10733.82	9302.01
38	10735.22	9290.58
39	10772.21	9290.07
40	10772.81	9291.60
41	10791.86	9264.42
42	10765.27	9268.07
43	10764.41	9270.99
44	10744.60	9264.17
45	10722.10	9267.47
46	10684.07	9272.11

47	10677.32	9277.11
48	10658.48	9279.51
49	10658.42	9279.04
50	10650.17	9280.22
51	10626.62	9282.27
52	10579.86	9291.01
53	10580.78	9298.89
54	10544.22	9303.47
55	10516.49	9313.50
56	10502.08	9315.61
57	10502.23	9316.91
58	10502.17	9319.23
59	10498.64	9319.65
60	10498.37	9317.37
61	10498.06	9317.40
62	10497.92	9316.22
63	10495.58	9316.56
64	10495.20	9313.83
65	10488.32	9314.76
66	10456.20	9318.72
67	10421.54	9322.96
68	10421.75	9324.61
69	10406.94	9326.63
70	10407.17	9328.37
71	10406.82	9328.42
72	10407.00	9329.79
73	10407.09	9330.58
74	10392.81	9332.57
75	10393.46	9338.56
76	10346.30	9343.67

:ЗУ55		
№ точки	КООРДИНАТЫ	
	Х	У
1	10599.30	9318.81
2	10600.80	9323.01
3	10601.30	9326.19
4	10602.77	9342.91
5	10600.06	9343.33
6	10593.76	9337.72
7	10573.42	9337.58

8	10570.50	9324.51
---	----------	---------

:46:3У1		
№ точки	КООРДИНАТЫ	
	Х	У
1	10602.77	9342.91
2	10600.06	9343.33
3	10593.76	9337.72
4	10573.42	9337.58
5	10575.50	9346.89
6	10577.60	9350.19
7	10603.10	9346.59
8	10602.77	9342.91

:3У56		
№ точки	КООРДИНАТЫ	
	Х	У
1	10697.94	9328.85
2	10708.22	9326.64
3	10735.37	9319.46
4	10733.82	9302.01
5	10698.41	9305.61
6	10699.01	9309.39
7	10696.40	9309.81

:3У57		
№ точки	КООРДИНАТЫ	
	Х	У
1	10772.81	9291.60
2	10770.39	9295.05
3	10764.17	9311.85
4	10735.37	9319.46
5	10733.82	9302.01
6	10735.22	9290.58
7	10772.21	9290.07

:99:3У1		
№ точки	КООРДИНАТЫ	
	Х	У
1	10735.37	9319.46
2	10735.50	9320.94

3	10736.51	9323.49
4	10745.09	9325.41
5	10757.34	9330.30
6	10764.17	9311.85
7	10735.37	9319.46

:214:3У1		
№ точки	КООРДИНАТЫ	
	Х	У
1	10698.00	9329.61
2	10716.50	9327.21
3	10734.00	9326.49
4	10736.51	9323.49
5	10735.50	9320.94
6	10735.37	9319.46
7	10708.22	9326.64
8	10697.94	9328.85
9	10698.00	9329.61

:3У22		
№ точки	КООРДИНАТЫ	
	Х	У
1	10825.26	9248.48
2	10816.52	9261.04
3	10805.69	9276.63
4	10802.79	9281.34
5	10793.47	9296.62
6	10823.08	9291.83
7	10832.78	9302.55
8	10849.41	9300.90
9	10842.00	9297.54
10	10842.11	9291.00
11	10840.47	9290.28
12	10841.63	9274.77
13	10845.26	9274.71
14	10849.50	9274.74
15	10859.96	9273.60
16	10860.07	9275.31
17	10860.41	9280.26
18	10859.55	9288.39
19	10858.36	9300.03

20	10882.34	9297.64
21	10884.33	9297.44
22	10883.79	9282.00
23	10890.10	9281.60
24	10890.51	9276.09
25	10892.91	9274.71
26	10912.50	9272.79
27	10930.01	9272.19
28	10934.64	9271.65
29	10954.40	9270.51
30	10960.10	9269.40
31	10981.01	9268.41
32	10981.71	9289.34
33	10981.74	9289.16
34	10981.97	9278.49
35	10989.98	9278.22
36	10989.63	9292.04
37	10990.92	9292.07
38	10991.50	9285.45
39	10994.96	9282.82
40	11009.08	9282.57
41	11012.94	9282.75
42	11032.93	9281.09
43	11059.30	9279.25
44	11062.13	9274.81
45	11081.61	9270.11
46	11097.83	9266.20
47	11101.24	9265.75
48	11124.35	9262.65
49	11133.73	9262.00
50	11143.06	9261.35
51	11155.35	9260.50
52	11160.72	9265.14
53	11161.61	9270.02
54	11164.31	9269.87
55	11176.95	9269.07
56	11176.80	9264.85
57	11176.40	9253.80
58	11175.96	9242.07
59	11175.93	9242.05
60	11173.12	9239.71

61	11172.72	9233.66
62	11169.49	9233.59
63	11162.61	9233.43
64	11152.37	9233.23
65	11127.94	9233.85
66	11129.48	9247.08
67	11094.14	9249.30
68	11092.37	9236.25
69	11107.38	9234.38
70	11088.05	9234.87
71	11054.57	9235.99
72	11054.52	9235.98
73	11044.19	9234.55
74	11030.96	9233.92
75	10988.47	9235.03
76	10985.38	9234.03
77	10984.37	9233.71
78	10983.35	9233.51
79	10964.25	9234.04
80	10912.39	9240.74
81	10883.73	9241.70
82	10883.31	9241.71
83	10882.07	9241.80
84	10880.81	9241.95
85	10845.68	9246.09
86	10825.26	9248.48

:3У65		
№ точки	КООРДИНАТЫ	
	Х	У
1	10859.96	9273.60
2	10860.41	9280.26
3	10859.55	9288.39
4	10858.36	9300.03
5	10849.41	9300.90
6	10842.00	9297.54
7	10842.11	9291.00
8	10840.47	9290.28
9	10841.63	9274.77
10	10845.26	9274.71
11	10849.50	9274.74

:226:3У1		
№ точки	КООРДИНАТЫ	
	Х	У
1	10849.41	9300.90
2	10858.36	9300.03
3	10858.01	9303.51
4	10857.35	9310.92
5	10849.61	9308.58
6	10849.61	9300.99
7	10849.41	9300.90

:43:3У1		
№ точки	КООРДИНАТЫ	
	Х	У
1	10914.30	9294.47
2	10890.38	9296.84
3	10890.64	9300.18
4	10914.84	9298.92
5	10914.30	9294.47

:31:3У1		
№ точки	КООРДИНАТЫ	
	Х	У
1	10933.19	9292.60
2	10914.31	9294.47
3	10915.49	9304.14
4	10933.82	9304.17
5	10933.19	9292.60

:263:3У1		
№ точки	КООРДИНАТЫ	
	Х	У
1	10956.41	9299.10
2	10955.79	9290.36
3	10935.64	9292.35
4	10936.10	9301.71
5	10941.90	9301.71
6	10942.11	9301.05
7	10956.57	9300.78

:44:3У1		
№ точки	КООРДИНАТЫ	
	Х	У
1	10981.80	9291.84
2	10982.00	9297.60
3	10977.00	9297.81
4	10977.00	9299.01
5	10956.41	9299.10
6	10955.79	9290.36
7	10978.81	9288.08
8	10979.63	9291.79
9	10981.63	9291.84

:3У61		
№ точки	КООРДИНАТЫ	
	Х	У
1	10955.79	9290.36
2	10978.81	9288.08
3	10979.63	9291.79
4	10981.63	9291.84
5	10981.81	9291.84
6	10981.01	9268.41
7	10960.10	9269.40
8	10954.40	9270.51
9	10955.79	9290.36

:3У62		
№ точки	КООРДИНАТЫ	
	Х	У
1	10935.64	9292.35
2	10934.64	9271.65
3	10954.40	9270.51
4	10955.79	9290.36
5	10935.64	9292.35

:3У63		
№ точки	КООРДИНАТЫ	
	Х	У
1	10930.01	9272.19
2	10930.40	9276.39
3	10932.30	9276.30

4	10933.19	9292.60
5	10914.31	9294.47
6	10913.60	9288.60
7	10912.50	9272.79

:3У64		
№ точки	КООРДИНАТЫ	
	Х	У
1	10913.60	9288.60
2	10912.50	9272.79
3	10892.91	9274.71
4	10890.51	9276.09
5	10889.66	9287.55
6	10890.38	9296.84
7	10914.30	9294.47

:3У18		
№ точки	КООРДИНАТЫ	
	Х	У
1	11100.42	9260.19
2	11101.24	9265.75
3	11097.83	9266.20
4	11081.61	9270.11
5	11079.98	9260.76
6	11100.32	9259.53

:3У58		
№ точки	КООРДИНАТЫ	
	Х	У
1	11127.94	9233.85
2	11129.48	9247.08
3	11094.14	9249.30
4	11092.37	9236.25
5	11107.38	9234.38

:251:3У1		
№ точки	КООРДИНАТЫ	
	Х	У
1	11107.38	9234.38
2	11127.94	9233.85
3	11127.71	9231.84

4	11107.38	9234.38
---	----------	---------

:222:3У1		
№ точки	КООРДИНАТЫ	
	Х	У
1	11097.83	9266.20
2	11101.24	9265.75
3	11101.46	9267.21
4	11101.86	9267.24
5	11104.49	9278.79
6	11083.31	9279.87
7	11081.61	9270.11

:3У27		
№ точки	КООРДИНАТЫ	
	Х	У
1	11212.77	9239.70
2	11214.90	9239.61
3	11245.91	9237.93
4	11247.18	9236.42
5	11249.73	9241.60
6	11250.31	9242.96
7	11250.28	9244.91
8	11250.55	9248.39
9	11254.42	9266.94
10	11256.93	9269.33
11	11249.24	9269.63
12	11224.60	9270.44
13	11224.91	9262.23
14	11201.90	9261.68
15	11201.01	9261.66
16	11197.52	9261.58
17	11179.97	9261.15
18	11176.80	9264.85
19	11176.40	9253.80
20	11175.96	9242.07
21	11175.93	9242.05
22	11195.32	9240.40
23	11212.77	9239.70

:3У32		
№ точки	КООРДИНАТЫ	
	Х	У
1	11441.18	9216.29
2	2	9214.28
3	11474.60	9218.01
4	11475.08	9230.94
5	11475.16	9233.01
6	11476.67	9250.95
7	11478.87	9269.18
8	11472.50	9269.49
9	11471.30	9263.16
10	11470.91	9259.83
11	11444.20	9261.88
12	11441.18	9216.29

:3У42		
№ точки	КООРДИНАТЫ	
	Х	У
1	11474.60	9218.01
2	11488.10	9216.30
3	11508.68	9214.97
4	11526.41	9213.69
5	11526.30	9212.79
6	11531.10	9212.40
7	11557.50	9210.21
8	11577.11	9209.49
9	11583.11	9209.10
10	11597.51	9208.29
11	11618.70	9206.61
12	11643.47	9204.48
13	11643.80	9203.79
14	11672.00	9201.39
15	11671.37	9193.05
16	11679.63	9192.30
17	11680.41	9200.61
18	11681.81	9213.00
19	11682.64	9232.20
20	11673.83	9232.98
21	11671.60	9221.15
22	11671.20	9215.40

23	11662.50	9216.00
24	11662.50	9215.01
25	11630.51	9218.01
26	11611.20	9219.39
27	11611.20	9218.31
28	11583.07	9220.67
29	11547.00	9223.82
30	11530.37	9225.40
31	11518.24	9226.65
32	11517.55	9226.76
33	11514.53	9227.21
34	11503.97	9228.07
35	11489.48	9229.52
36	11484.72	9230.05
37	11475.16	9233.01
38	11475.08	9230.94
39	11474.59	9218.01

:ЗУ43		
№ точки	КООРДИНАТЫ	
	Х	У
1	11680.41	9200.61
2	11704.31	9199.05
3	11717.21	9198.21
4	11737.20	9197.19
5	11760.11	9195.21
6	11786.02	9193.06
7	11807.42	9190.92
8	11807.54	9192.00
9	11827.85	9189.96
10	11852.25	9186.81
11	11850.88	9176.79
12	11862.36	9175.47
13	11863.79	9184.80
14	11866.29	9184.56
15	11868.69	9198.52
16	11870.93	9214.89
17	11856.05	9216.48
18	11854.78	9216.62
19	11853.30	9204.60
20	11806.01	9209.46

21	11735.64	9214.00
22	11728.20	9212.01
23	11726.93	9211.74
24	11702.50	9211.84
25	11702.49	9211.53
26	11700.10	9211.62
27	11696.59	9211.81
28	11696.60	9212.20
29	11690.13	9212.61
30	11681.81	9213.18
31	11681.81	9213.00
32	11680.41	9200.61

:ЗУ45		
№ точки	КООРДИНАТЫ	
	Х	У
1	12217.01	9151.50
2	12220.29	9171.84
3	12220.73	9174.39
4	12222.80	9173.91
5	12227.33	9204.06
6	12220.77	9206.22
7	12205.14	9215.64
8	12195.35	9191.67
9	12192.44	9192.96
10	12192.14	9186.65
11	12189.33	9182.17
12	12183.65	9179.57
13	12176.66	9177.23
14	12172.61	9175.95
15	12160.95	9173.46
16	12145.42	9169.87
17	12130.30	9168.63
18	12116.50	9169.40
19	12081.43	9174.03
20	12075.70	9174.59
21	12062.52	9175.89
22	12022.08	9180.65
23	12019.82	9183.14
24	12021.58	9195.15
25	12019.50	9195.21

26	12013.83	9156.88
27	12016.62	9156.52
28	12017.55	9164.97
29	12020.40	9166.90
30	12032.96	9165.34
31	12040.02	9164.31
32	12049.73	9163.37
33	12061.86	9161.71
34	12074.15	9160.24
35	12082.48	9159.24
36	12099.53	9156.94
37	12123.33	9154.84
38	12130.56	9154.56
39	12147.32	9155.95
40	12164.35	9158.79
41	12180.81	9163.55
42	12192.51	9167.48
43	12198.29	9167.37
44	12202.91	9165.44
45	12217.01	9151.50

:ЗУ66		
№ точки	КООРДИНАТЫ	
	Х	У
1	12205.14	9215.64
2	12195.35	9191.67
3	12192.44	9192.96
4	12192.12	9213.64
5	12176.54	9228.67
6	12178.13	9231.90

:ЗУ67		
№ точки	КООРДИНАТЫ	
	Х	У
1	12161.04	9226.06
2	12161.50	9226.21
3	12165.41	9240.99
4	12140.62	9252.75
5	12145.02	9236.20

Третий этап

:ЗУ1		
№ точки	КООРДИНАТЫ	
	Х	У
1	10346.30	9343.67
2	10351.43	9383.94
3	10393.73	9377.97
4	10392.93	9372.87
5	10395.70	9365.68
6	10426.33	9355.62
7	10489.05	9344.75
8	10491.55	9346.67
9	10493.25	9357.25
10	10509.76	9355.04
11	10508.46	9337.94
12	10522.24	9335.68
13	10532.72	9334.83
14	10538.61	9334.57
15	10545.65	9334.44
16	10552.61	9334.53
17	10559.69	9334.83
18	10560.51	9334.89
19	10563.79	9335.14
20	10568.72	9337.55
21	10573.42	9337.58
22	10593.76	9337.72
23	10600.06	9343.33
24	10602.77	9342.91
25	10608.82	9341.99
26	10612.86	9341.37
27	10638.45	9337.77
28	10658.51	9334.41
29	10661.40	9333.99
30	10667.10	9333.30
31	10690.20	9330.51
32	10697.94	9328.85
33	10708.22	9326.64
34	10735.37	9319.46
35	10764.17	9311.85
36	10768.35	9300.54
37	10770.39	9295.05
38	10772.81	9291.60

39	10791.86	9264.42
40	10765.27	9268.07
41	10764.41	9270.99
42	10744.60	9264.17
43	10722.10	9267.47
44	10684.07	9272.11
45	10677.70	9272.89
46	10678.14	9276.21
47	10658.42	9279.04
48	10650.17	9280.22
49	10626.62	9282.27
50	10579.86	9291.01
51	10577.05	9291.54
52	10544.22	9303.47
53	10516.49	9313.50
54	10502.08	9315.61
55	10502.23	9316.91
56	10502.17	9319.23
57	10498.64	9319.65
58	10498.37	9317.37
59	10498.06	9317.40
60	10497.92	9316.22
61	10495.58	9316.56
62	10495.20	9313.83
63	10488.32	9314.76
64	10456.20	9318.72
65	10421.54	9322.96
66	10421.75	9324.61
67	10406.94	9326.63
68	10407.17	9328.37
69	10406.82	9328.42
70	10407.00	9329.79
71	10407.09	9330.58
72	10392.81	9332.57
73	10393.46	9338.56
74	10346.30	9343.67

:ЗУ22		
№ точки	КООРДИНАТЫ	
	Х	У
1	10935.64	9292.35

2	10934.64	9271.65
3	10930.01	9272.19
4	10930.40	9276.39
5	10932.30	9276.30
6	10933.19	9292.60
7	10890.38	9296.84
8	10889.66	9287.55
9	10890.10	9281.60
10	10883.79	9282.00
11	10884.33	9297.44
12	10882.34	9297.64
13	10858.36	9300.03
14	10849.41	9300.90
15	10832.78	9302.55
16	10823.08	9291.83
17	10793.47	9296.62
18	10802.79	9281.34
19	10805.69	9276.63
20	10816.52	9261.04
21	10825.26	9248.48
22	10845.68	9246.09
23	10880.81	9241.95
24	10882.07	9241.80
25	10883.31	9241.71
26	10912.39	9240.74
27	10964.25	9234.04
28	10983.35	9233.51
29	10984.37	9233.71
30	10988.47	9235.03
31	11030.96	9233.92
32	11044.19	9234.55
33	11054.57	9235.99
34	11088.05	9234.87
35	11127.94	9233.85
36	11152.37	9233.23
37	11157.45	9233.34
38	11162.61	9233.43
39	11169.49	9233.59
40	11172.72	9233.66
41	11173.12	9239.71
42	11175.96	9242.07

Четвертый этап

:3У22		
№ точки	КООРДИНАТЫ	
	Х	У
1	10825.26	9248.48
2	10816.52	9261.04
3	10805.69	9276.63
4	10802.79	9281.34
5	10793.47	9296.62
6	10823.08	9291.83
7	10832.78	9302.55
8	10849.41	9300.90
9	10858.36	9300.03
10	10882.34	9297.64
11	10884.33	9297.44
12	10883.79	9282.00
13	10890.10	9281.60
14	10889.66	9287.55
15	10890.38	9296.84
16	10914.31	9294.47
17	10933.19	9292.60
18	10935.64	9292.35
19	10955.79	9290.36
20	10978.81	9288.08
21	10979.63	9291.79
22	10981.63	9291.84
23	10981.81	9291.84
24	10981.71	9289.34
25	10981.74	9289.16
26	10981.97	9278.49
27	10989.98	9278.22
28	10989.63	9292.04
29	10990.92	9292.07
30	10991.50	9285.45
31	10994.96	9282.82
32	11009.08	9282.57
33	11012.94	9282.75
34	11032.93	9281.09
35	11059.30	9279.25
36	11062.13	9274.81
37	11081.61	9270.11
38	11097.83	9266.20

39	11101.24	9265.75
40	11124.35	9262.65
41	11133.73	9262.00
42	11143.06	9261.35
43	11155.35	9260.50
44	11160.72	9265.14
45	11161.61	9270.02
46	11164.31	9269.87
47	11176.95	9269.07
48	11176.80	9264.85
49	11176.40	9253.80
50	11175.96	9242.07
51	11175.93	9242.05
52	11173.12	9239.71
53	11172.72	9233.66
54	11169.49	9233.59
55	11162.61	9233.43
56	11152.37	9233.23
57	11127.94	9233.85
58	11107.38	9234.38
59	11088.05	9234.87
60	11054.57	9235.99
61	11054.52	9235.98
62	11044.19	9234.55
63	11030.96	9233.92
64	10988.47	9235.03
65	10985.38	9234.03
66	10984.37	9233.71
67	10983.35	9233.51
68	10964.25	9234.04
69	10912.39	9240.74
70	10883.73	9241.70
71	10883.31	9241.71
72	10882.07	9241.80
73	10880.81	9241.95
74	10845.68	9246.09
75	10825.26	9248.48

[illegible]

14. Сведения о границах территории, в отношении которой предусматривается утверждение проекта межевания, содержащие перечень координат характерных точек таких границ.

Таблица №7

№ точки	Координаты		№ точки	Координаты		№ точки	Координаты		№ точки	Координаты	
	Х	У		Х	У		Х	У		Х	У
1	10301.73	9301.80	21	10495.20	9313.83	41	10795.69	9246.20	61	11054.57	9235.99
2	10337.32	9297.06	22	10495.58	9316.56	42	10817.46	9227.67	62	11079.87	9235.14
3	10337.25	9308.28	23	10497.92	9316.22	43	10833.23	9236.92	63	11088.05	9234.87
4	10339.86	9330.42	24	10498.06	9317.40	44	10845.68	9246.09	64	11152.37	9233.23
5	10338.15	9330.61	25	10498.37	9317.37	45	10880.81	9241.95	65	11172.72	9233.66
6	10338.31	9332.03	26	10498.64	9319.65	46	10882.07	9241.80	66	11173.12	9239.71
7	10336.34	9332.24	27	10502.17	9319.23	47	10883.31	9241.71	67	11175.96	9242.07
8	10337.05	9338.85	28	10502.23	9316.91	48	10893.13	9241.38	68	11195.22	9240.40
9	10339.02	9338.63	29	10502.08	9315.61	49	10893.04	9240.03	69	11214.93	9239.61
10	10339.65	9344.39	30	10516.49	9313.50	50	10888.17	9238.62	70	11237.53	9238.38
11	10393.46	9338.56	31	10577.05	9291.54	51	10888.60	9236.66	71	11239.17	9234.27
12	10392.81	9332.57	32	10626.62	9282.27	52	10894.94	9238.50	72	11242.89	9235.75
13	10407.09	9330.58	33	10650.17	9280.22	53	10895.13	9241.31	73	11241.93	9238.14
14	10406.79	9328.42	34	10678.14	9276.21	54	10912.39	9240.74	74	11245.91	9237.93
15	10407.17	9328.37	35	10677.70	9272.89	55	10964.25	9234.04	75	11250.55	9232.17
16	10406.94	9326.63	36	10722.10	9267.47	56	10983.35	9233.51	76	11252.54	9232.41
17	10421.75	9324.61	37	10744.60	9264.17	57	10984.37	9233.71	77	11266.80	9233.25
18	10421.54	9322.96	38	10764.41	9270.99	58	10988.47	9235.03	78	11281.11	9233.22
19	10456.20	9318.72	39	10765.27	9268.07	59	11030.96	9233.92	79	11299.68	9232.59
20	10488.32	9314.76	40	10782.45	9265.71	60	11044.19	9234.55	80	11295.44	9228.51

№ точки	Координаты	
	Х	У
81	11296.82	9227.07
82	11302.47	9232.49
83	11311.04	9232.20
84	11334.60	9230.82
85	11349.26	9229.60
86	11350.34	9237.47
87	11357.58	9236.50
88	11356.55	9229.00
89	11370.46	9227.83
90	11371.20	9229.50
91	11379.39	9229.21
92	11386.50	9228.99
93	11396.72	9228.05
94	11405.32	9226.92
95	11417.16	9225.91
96	11433.30	9224.49
97	11441.18	9216.29
98	11440.15	9190.41
99	11440.58	9166.50
100	11440.80	9150.39

№ точки	Координаты	
	Х	У
101	11440.56	9142.95
102	11480.79	9138.75
103	11476.61	9210.69
104	11476.02	9217.83
105	11488.10	9216.30
106	11508.69	9214.97
107	11526.41	9213.64
108	11526.30	9212.79
109	11531.10	9212.40
110	11557.50	9210.21
111	11577.11	9209.49
112	11583.11	9209.10
113	11597.51	9208.29
114	11643.47	9204.48
115	11643.80	9203.79
116	11669.31	9201.62
117	11668.77	9193.29
118	11667.09	9160.85
119	11682.09	9160.26
120	11682.74	9173.18

№ точки	Координаты	
	Х	У
121	11678.00	9174.39
122	11679.65	9192.30
123	11680.41	9200.61
124	11704.31	9199.05
125	11717.21	9198.21
126	11737.20	9197.19
127	11760.11	9195.21
128	11786.02	9193.06
129	11807.42	9190.92
130	11807.54	9192.00
131	11827.85	9189.96
132	11851.37	9186.92
133	11849.91	9176.88
134	11846.29	9153.42
135	11861.21	9151.86
136	11864.82	9175.32
137	11866.29	9184.56
138	11886.71	9182.70
139	11905.20	9180.81
140	11919.90	9179.91

№ точки	Координаты	
	Х	У
141	11928.20	9178.59
142	11953.50	9175.50
143	11976.30	9173.10
144	12004.40	9169.89
145	12002.64	9158.33
146	12016.62	9156.52
147	12017.55	9164.97
148	12020.40	9166.90
149	12032.96	9165.34
150	12040.02	9164.31
151	12049.73	9163.37
152	12061.86	9161.71
153	12082.48	9159.24
154	12099.53	9156.94
155	12123.33	9154.84
156	12130.56	9154.56
157	12147.32	9155.95
158	12164.35	9158.79
159	12180.81	9163.55
160	12192.51	9167.48

№ точки	Координаты	
	Х	У
161	12198.29	9167.37
162	12202.91	9165.44
163	12217.01	9151.50
164	12213.69	9132.33
165	12233.52	9129.72
166	12317.26	9117.48
167	12348.79	9168.11
168	12247.01	9230.67
169	12220.17	9245.82
170	12210.60	9251.85
171	12148.37	9291.07
172	12130.53	9260.79
173	12140.00	9255.07
174	12145.02	9236.20
175	12161.04	9226.06
176	12174.69	9230.46
177	12192.12	9213.64
178	12192.44	9192.96
179	12192.14	9186.65
180	12189.33	9182.17

№ точки	Координаты	
	Х	У
181	12183.65	9179.57
182	12176.66	9177.23
183	12172.61	9175.95
184	12160.95	9173.46
185	12145.42	9169.87
186	12130.30	9168.63
187	12116.50	9169.40
188	12081.43	9174.03
189	12062.52	9175.89
190	12022.08	9180.65
191	12019.82	9183.14
192	12021.75	9196.29
193	12009.14	9197.85
194	12007.20	9183.69
195	11980.10	9186.21
196	11955.60	9188.10
197	11933.31	9190.22
198	11930.95	9190.52
199	11868.69	9198.52
200	11870.93	9214.89

№ точки	Координаты	
	Х	У
201	11854.78	9216.60
202	11853.30	9204.60
203	11806.01	9209.46
204	11735.64	9214.00
205	11728.20	9212.01
206	11726.93	9211.74
207	11702.50	9211.84
208	11702.49	9211.53
209	11696.59	9211.76
210	11696.60	9212.20
211	11690.13	9212.61
212	11681.81	9213.18
213	11682.65	9232.20
214	11685.41	9231.96
215	11685.52	9235.22
216	11670.59	9236.13
217	11670.56	9235.12
218	11674.20	9234.99
219	11671.60	9221.15
220	11671.20	9215.40

№ точки	Координаты	
	Х	У
221	11662.50	9216.00
222	11662.50	9215.01
223	11630.51	9218.01
224	11611.20	9219.39
225	11611.20	9218.31
226	11603.28	9218.96
227	11583.07	9220.67
228	11547.00	9223.82
229	11530.37	9225.40
230	11518.24	9226.65
231	11514.53	9227.21
232	11503.97	9228.07
233	11489.48	9229.52
234	11484.72	9230.05
235	11475.16	9233.01
236	11476.67	9250.95
237	11478.87	9269.18
238	11472.50	9269.49
239	11471.31	9263.24
240	11470.86	9259.83

№ точки	Координаты	
	Х	У
241	11437.68	9262.38
242	11436.80	9254.46
243	11403.09	9257.51
244	11393.57	9255.84
245	11381.08	9256.23
246	11374.46	9256.72
247	11366.19	9258.03
248	11359.65	9258.08
249	11352.63	9259.09
250	11352.81	9262.07
251	11331.48	9264.00
252	11318.23	9265.20
253	11318.22	9265.63
254	11314.50	9265.54
255	11283.78	9268.32
256	11282.64	9268.41
257	11282.86	9271.03
258	11287.58	9271.15
259	11287.53	9273.15
260	11282.81	9273.03

№ точки	Координаты	
	Х	У
261	11282.78	9274.15
262	11264.48	9273.70
263	11264.51	9272.58
264	11249.17	9272.20
265	11249.24	9269.60
266	11224.60	9270.44
267	11224.91	9262.23
268	11179.97	9261.15
269	11176.80	9264.85
270	11176.95	9269.07
271	11161.61	9270.02
272	11160.72	9265.14
273	11155.35	9260.50
274	11124.35	9262.65
275	11097.83	9266.20
276	11062.13	9274.81
277	11059.30	9279.25
278	11057.84	9279.35
279	11058.18	9283.14
280	11083.44	9280.68

№ точки	Координаты	
	Х	У
281	11084.33	9285.78
282	11084.80	9299.29
283	11077.66	9299.95
284	11076.90	9287.19
285	11050.40	9290.26
286	11049.66	9279.92
287	11032.93	9281.09
288	11012.94	9282.75
289	10994.96	9282.82
290	10992.71	9284.57
291	10991.64	9292.09
292	10981.63	9291.84
293	10979.63	9291.79
294	10978.81	9288.08
295	10889.19	9296.96
296	10891.85	9355.42
297	10869.30	9355.42
298	10767.21	9348.89
299	10751.25	9343.04
300	10741.69	9355.14

№ точки	Координаты	
	Х	У
301	10694.55	9360.09
302	10628.16	9370.33
303	10616.41	9370.28
304	10609.41	9369.63
305	10609.90	9363.59
306	10627.78	9364.33
307	10670.51	9359.31
308	10693.31	9355.89
309	10700.51	9355.41
310	10727.57	9351.69
311	10728.70	9350.00
312	10737.68	9349.40
313	10750.36	9335.44
314	10773.60	9344.33
315	10853.60	9349.11
316	10881.18	9351.46
317	10886.23	9351.46
318	10884.33	9297.44
319	10832.78	9302.55
320	10823.08	9291.83


№ точки	Координаты	
	Х	У
321	10794.30	9296.49
322	10768.35	9300.54
323	10764.17	9311.85
324	10708.22	9326.64
325	10690.20	9330.51
326	10688.60	9330.70
327	10658.51	9334.41
328	10638.45	9337.77
329	10612.86	9341.37
330	10600.06	9343.33
331	10593.76	9337.72
332	10568.72	9337.55
333	10563.82	9335.14
334	10559.69	9334.83
335	10552.61	9334.53
336	10545.65	9334.44
337	10538.61	9334.57
338	10532.72	9334.83
339	10522.24	9335.68
340	10508.46	9337.94

№ точки	Координаты	
	Х	У
341	10509.83	9355.03
342	10493.25	9357.25
343	10491.55	9346.67
344	10489.05	9344.75
345	10426.33	9355.62
346	10405.06	9362.61
347	10405.27	9364.08
348	10409.63	9363.55
349	10411.56	9379.35
350	10400.05	9380.89
351	10399.26	9373.37
352	10397.94	9373.50
353	10396.91	9365.29
354	10395.70	9365.68
355	10392.93	9372.87
356	10393.73	9377.97
357	10351.43	9383.94
358	10356.32	9420.72
359	10353.21	9421.30
360	10360.42	9470.29

№ точки	Координаты	
	Х	У
361	10325.51	9475.41
362	10322.61	9475.79
363	10319.08	9447.73
364	10315.32	9417.82
365	10307.81	9417.81
366	10307.21	9415.11
367	10304.60	9395.19
368	10294.79	9396.66
369	10293.59	9386.76
370	10294.44	9384.39
371	10294.14	9382.11
372	10293.35	9380.64
373	10291.67	9379.32
374	10289.48	9379.02
375	10287.66	9379.20
376	10285.88	9379.89
377	10275.28	9380.14
378	10275.16	9378.56
379	10249.03	9379.82
380	10246.90	9350.90

№ точки	Координаты	
	Х	У
381	10253.39	9350.59
382	10258.11	9346.90
383	10265.05	9346.37
384	10270.64	9349.50
385	10285.27	9348.17
386	10300.87	9345.36
387	10302.85	9343.74
388	10288.91	9334.26
389	10291.09	9330.91
390	10306.08	9341.10
391	10306.91	9340.43
392	10301.73	9301.80

Чертеж межевания территории (первый этап)

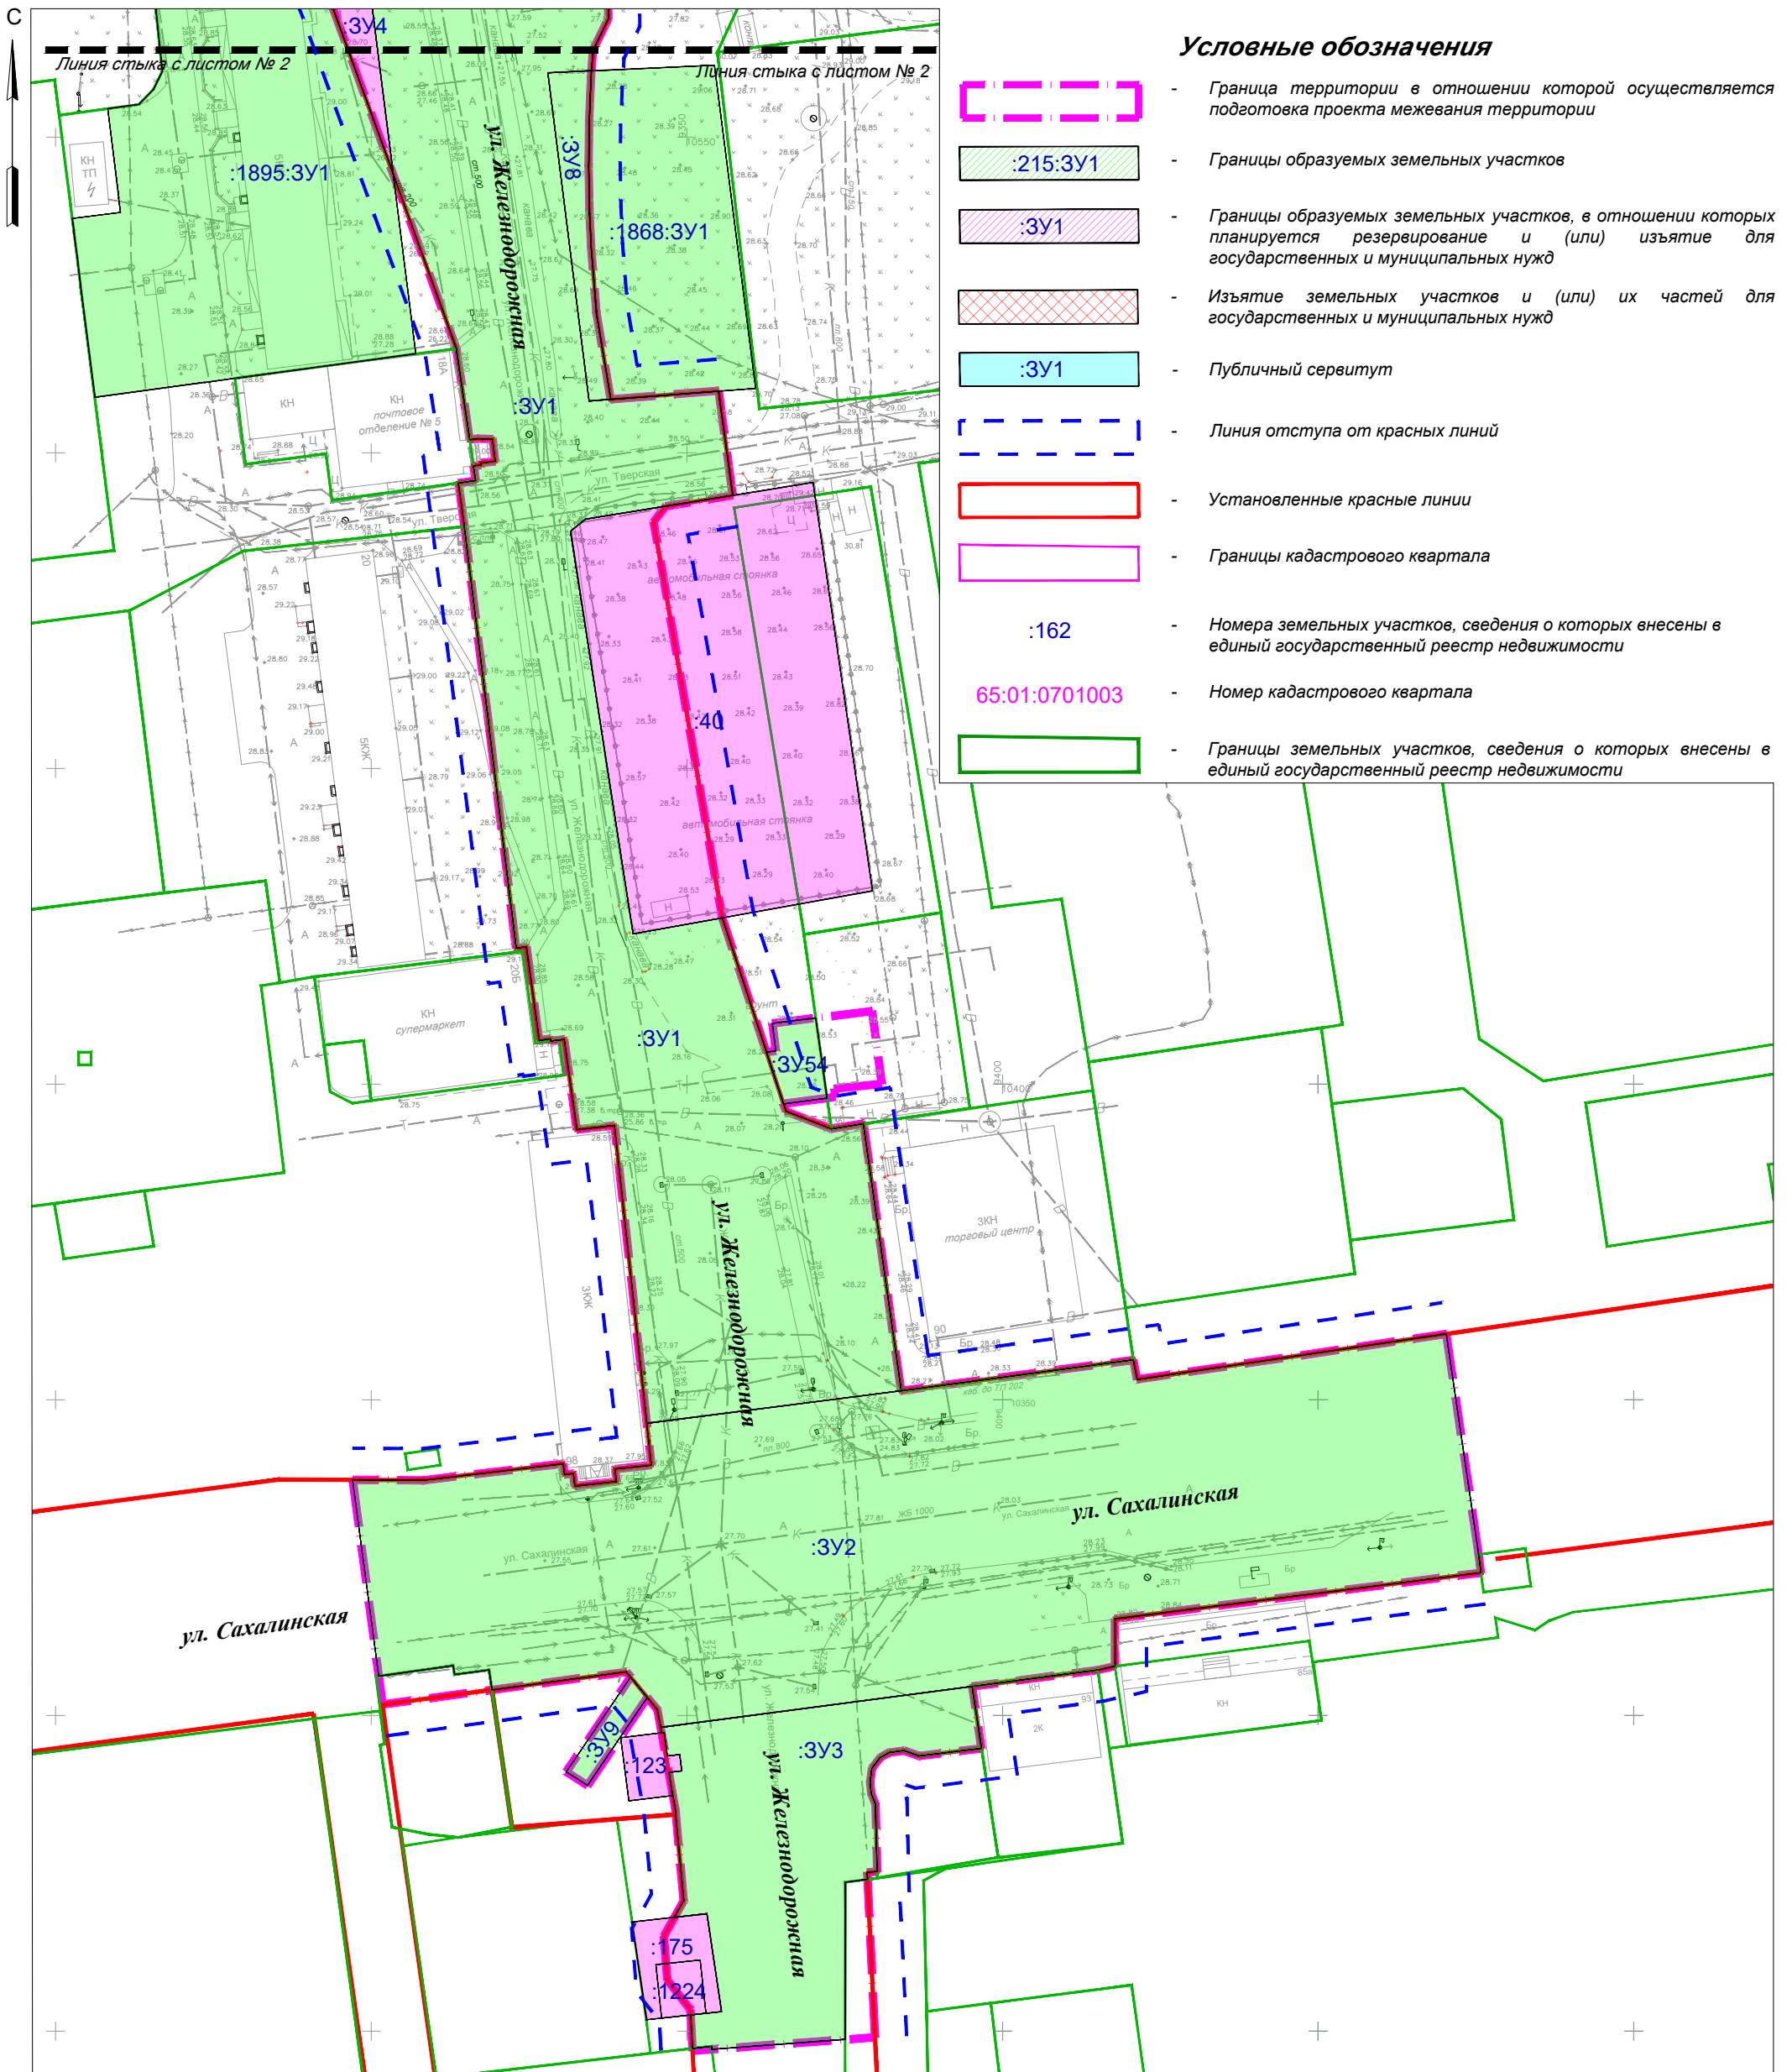



Условные обозначения

- Граница территории в отношении которой осуществляется подготовка проекта межевания территории
- :215:ЗУ1 - Границы образуемых земельных участков
- :ЗУ1 - Границы образуемых земельных участков, в отношении которых планируется резервирование и (или) изъятие для государственных и муниципальных нужд
- Изъятие земельных участков и (или) их частей для государственных и муниципальных нужд
- :ЗУ1 - Публичный сервитут
- Линия отступа от красных линий
- Установленные красные линии
- Границы кадастрового квартала
- :162 - Номера земельных участков, сведения о которых внесены в единый государственный реестр недвижимости
- 65:01:0701003 - Номер кадастрового квартала
- Границы земельных участков, сведения о которых внесены в единый государственный реестр недвижимости


					546-01-ДПТ- 3			
					Проект планировки территории и проекта межевания территории, предусматривающий размещение линейного объекта «Улица Железнодорожная от ул. Сахалинская до ул. Украинская в г. Южно-Сахалинске»			
Изм.	Кол.	Лист	N док.	Подпись	Проект межевания территории Утверждаемая часть	Стадия	Лист	Листов
Разраб.		Ким Е.С.				ПМТ	1	
Проверил		Янке А.И.			Чертеж межевания территории (первый этап)		Формат А3	


Чертеж межевания территории (первый этап)

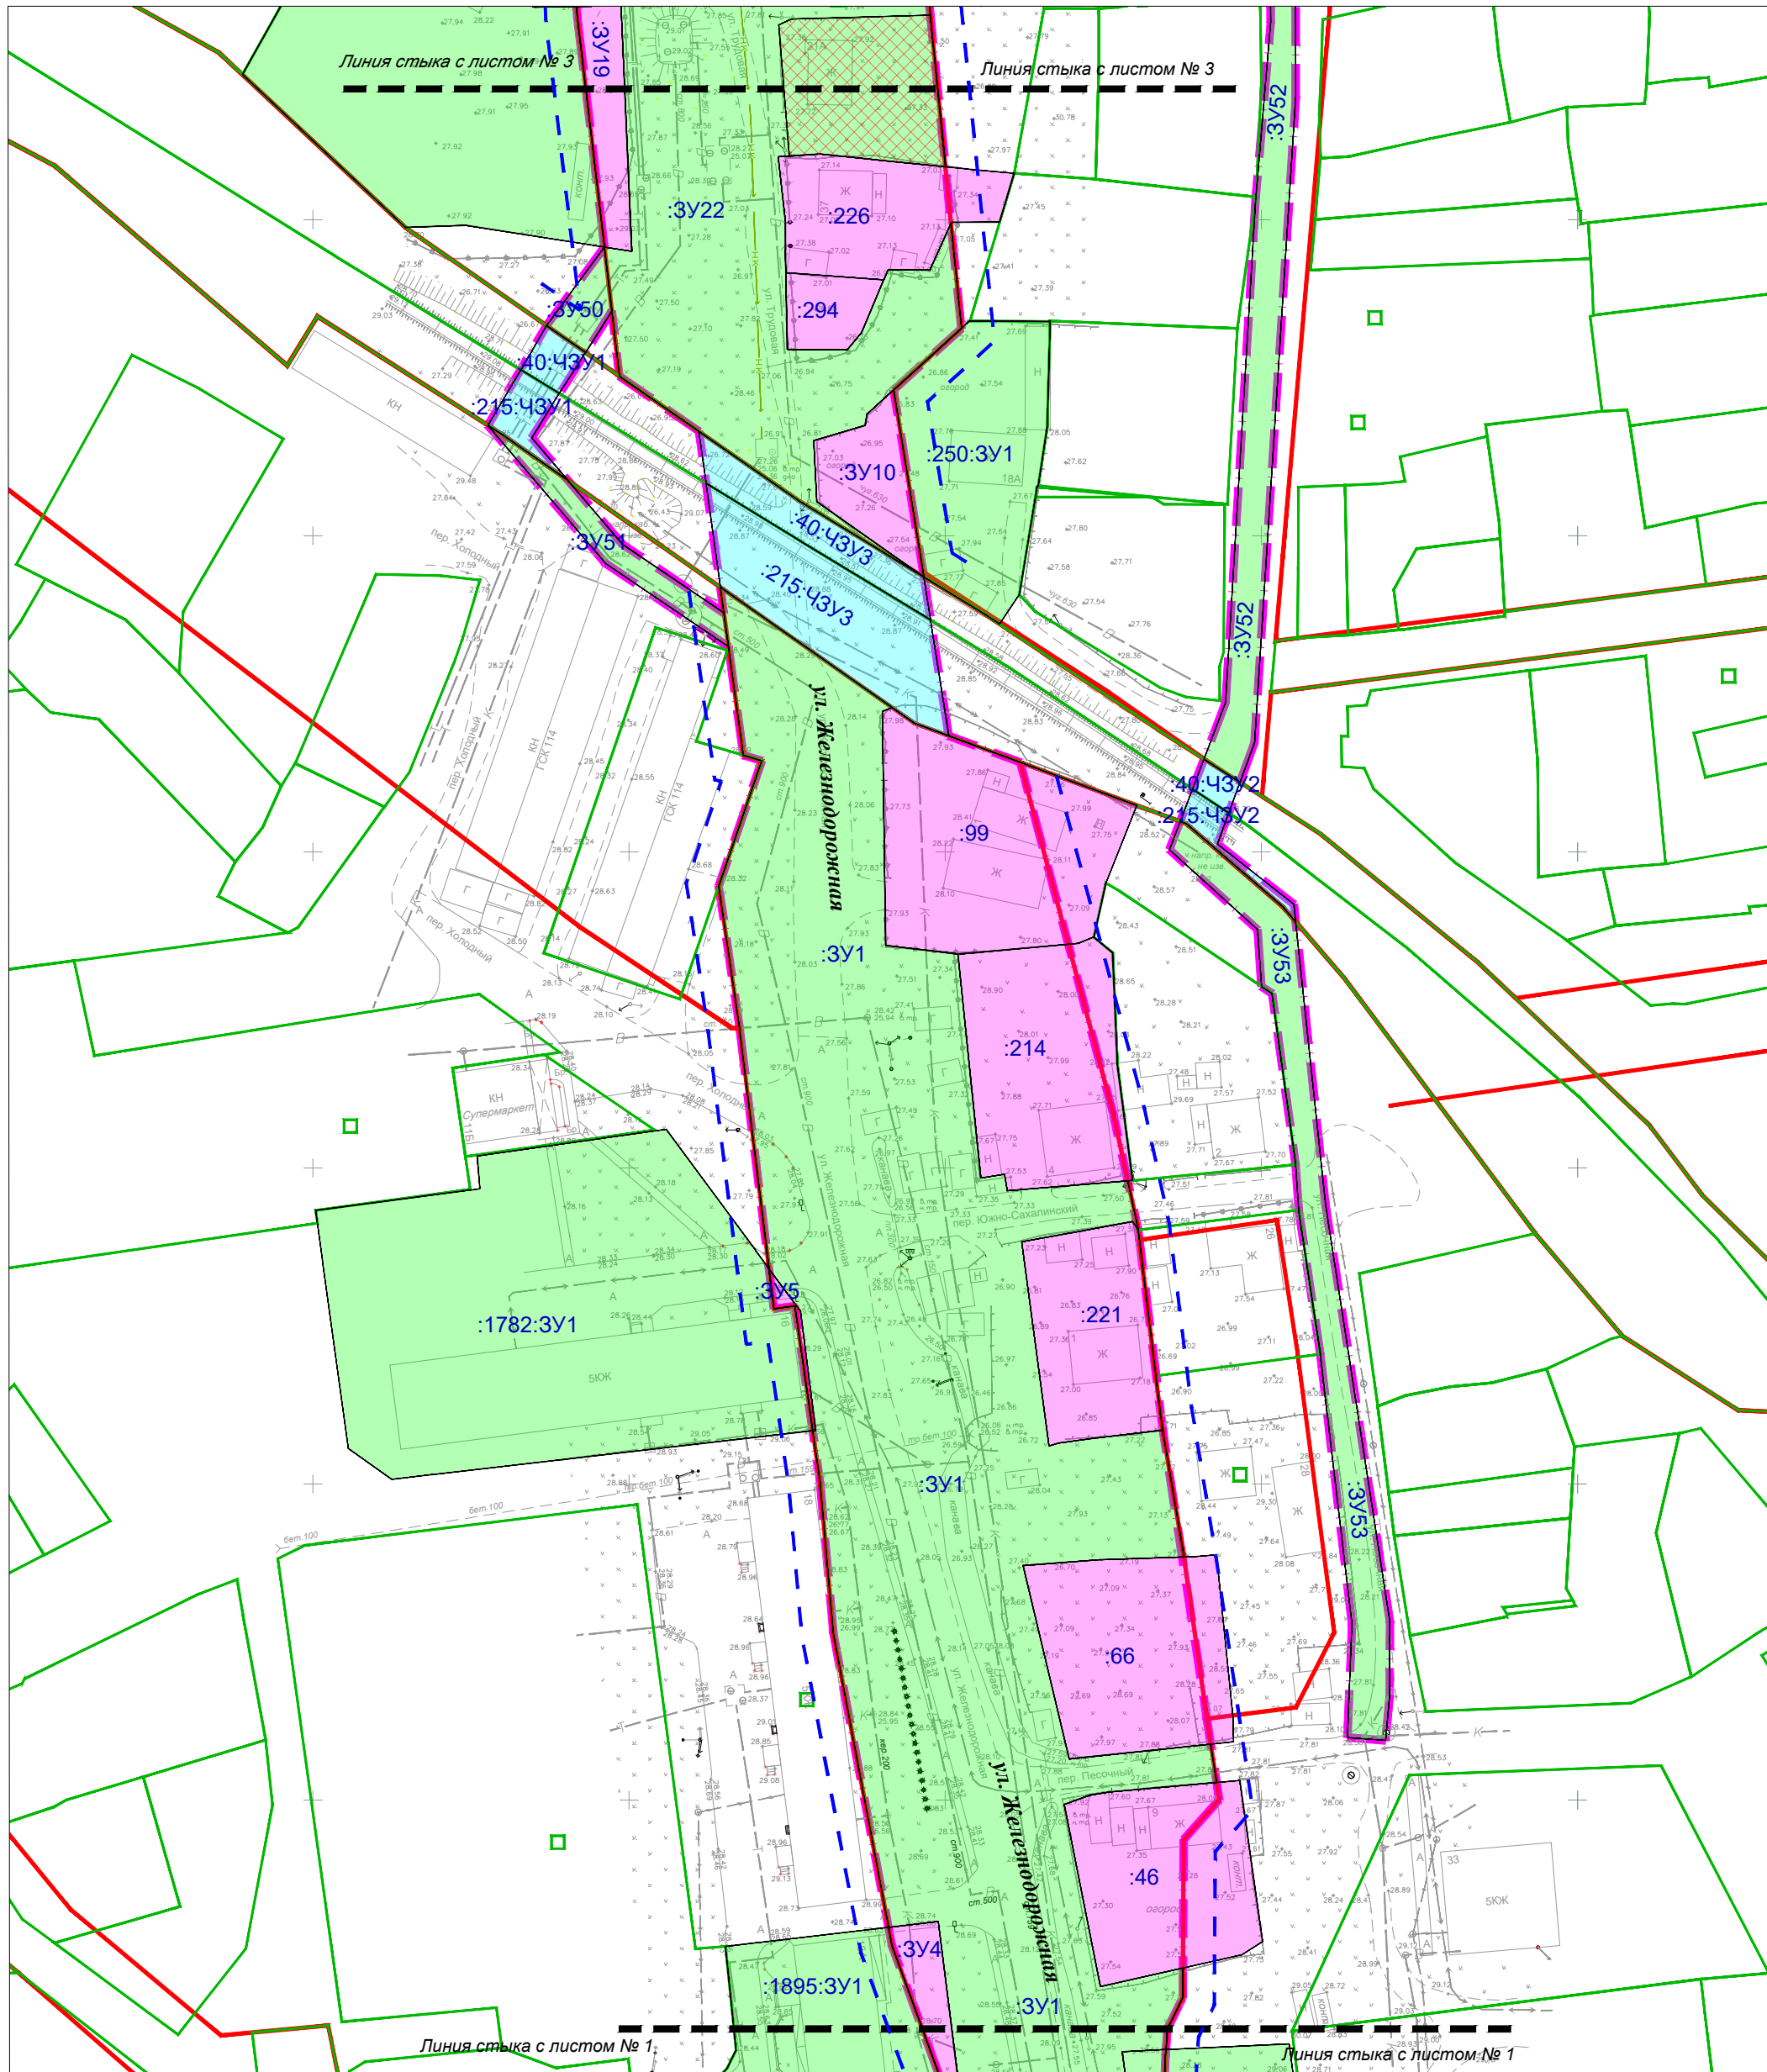


						546-01-ДПТ- 3			
						Проект планировки территории и проекта межевания территории, предусматривающий размещение линейного объекта «Улица Железнодорожная от ул. Сахалинская до ул. Украинская в г. Южно-Сахалинске»			
Изм.	Кол.	Лист	№ док.	Подпись	Дата	Проект межевания территории Утверждаемая часть	Стадия	Лист	Листов
Разраб.		Ким Е.С.					ПМТ	2	
Проверил		Янке А.И.				Чертеж межевания территории (первый этап)	 САХАЛИНСКАЯ АРХИТЕКТУРНОЕ ПРОЕКТИРОВАНИЕ		


Чертеж межевания территории (первый этап)

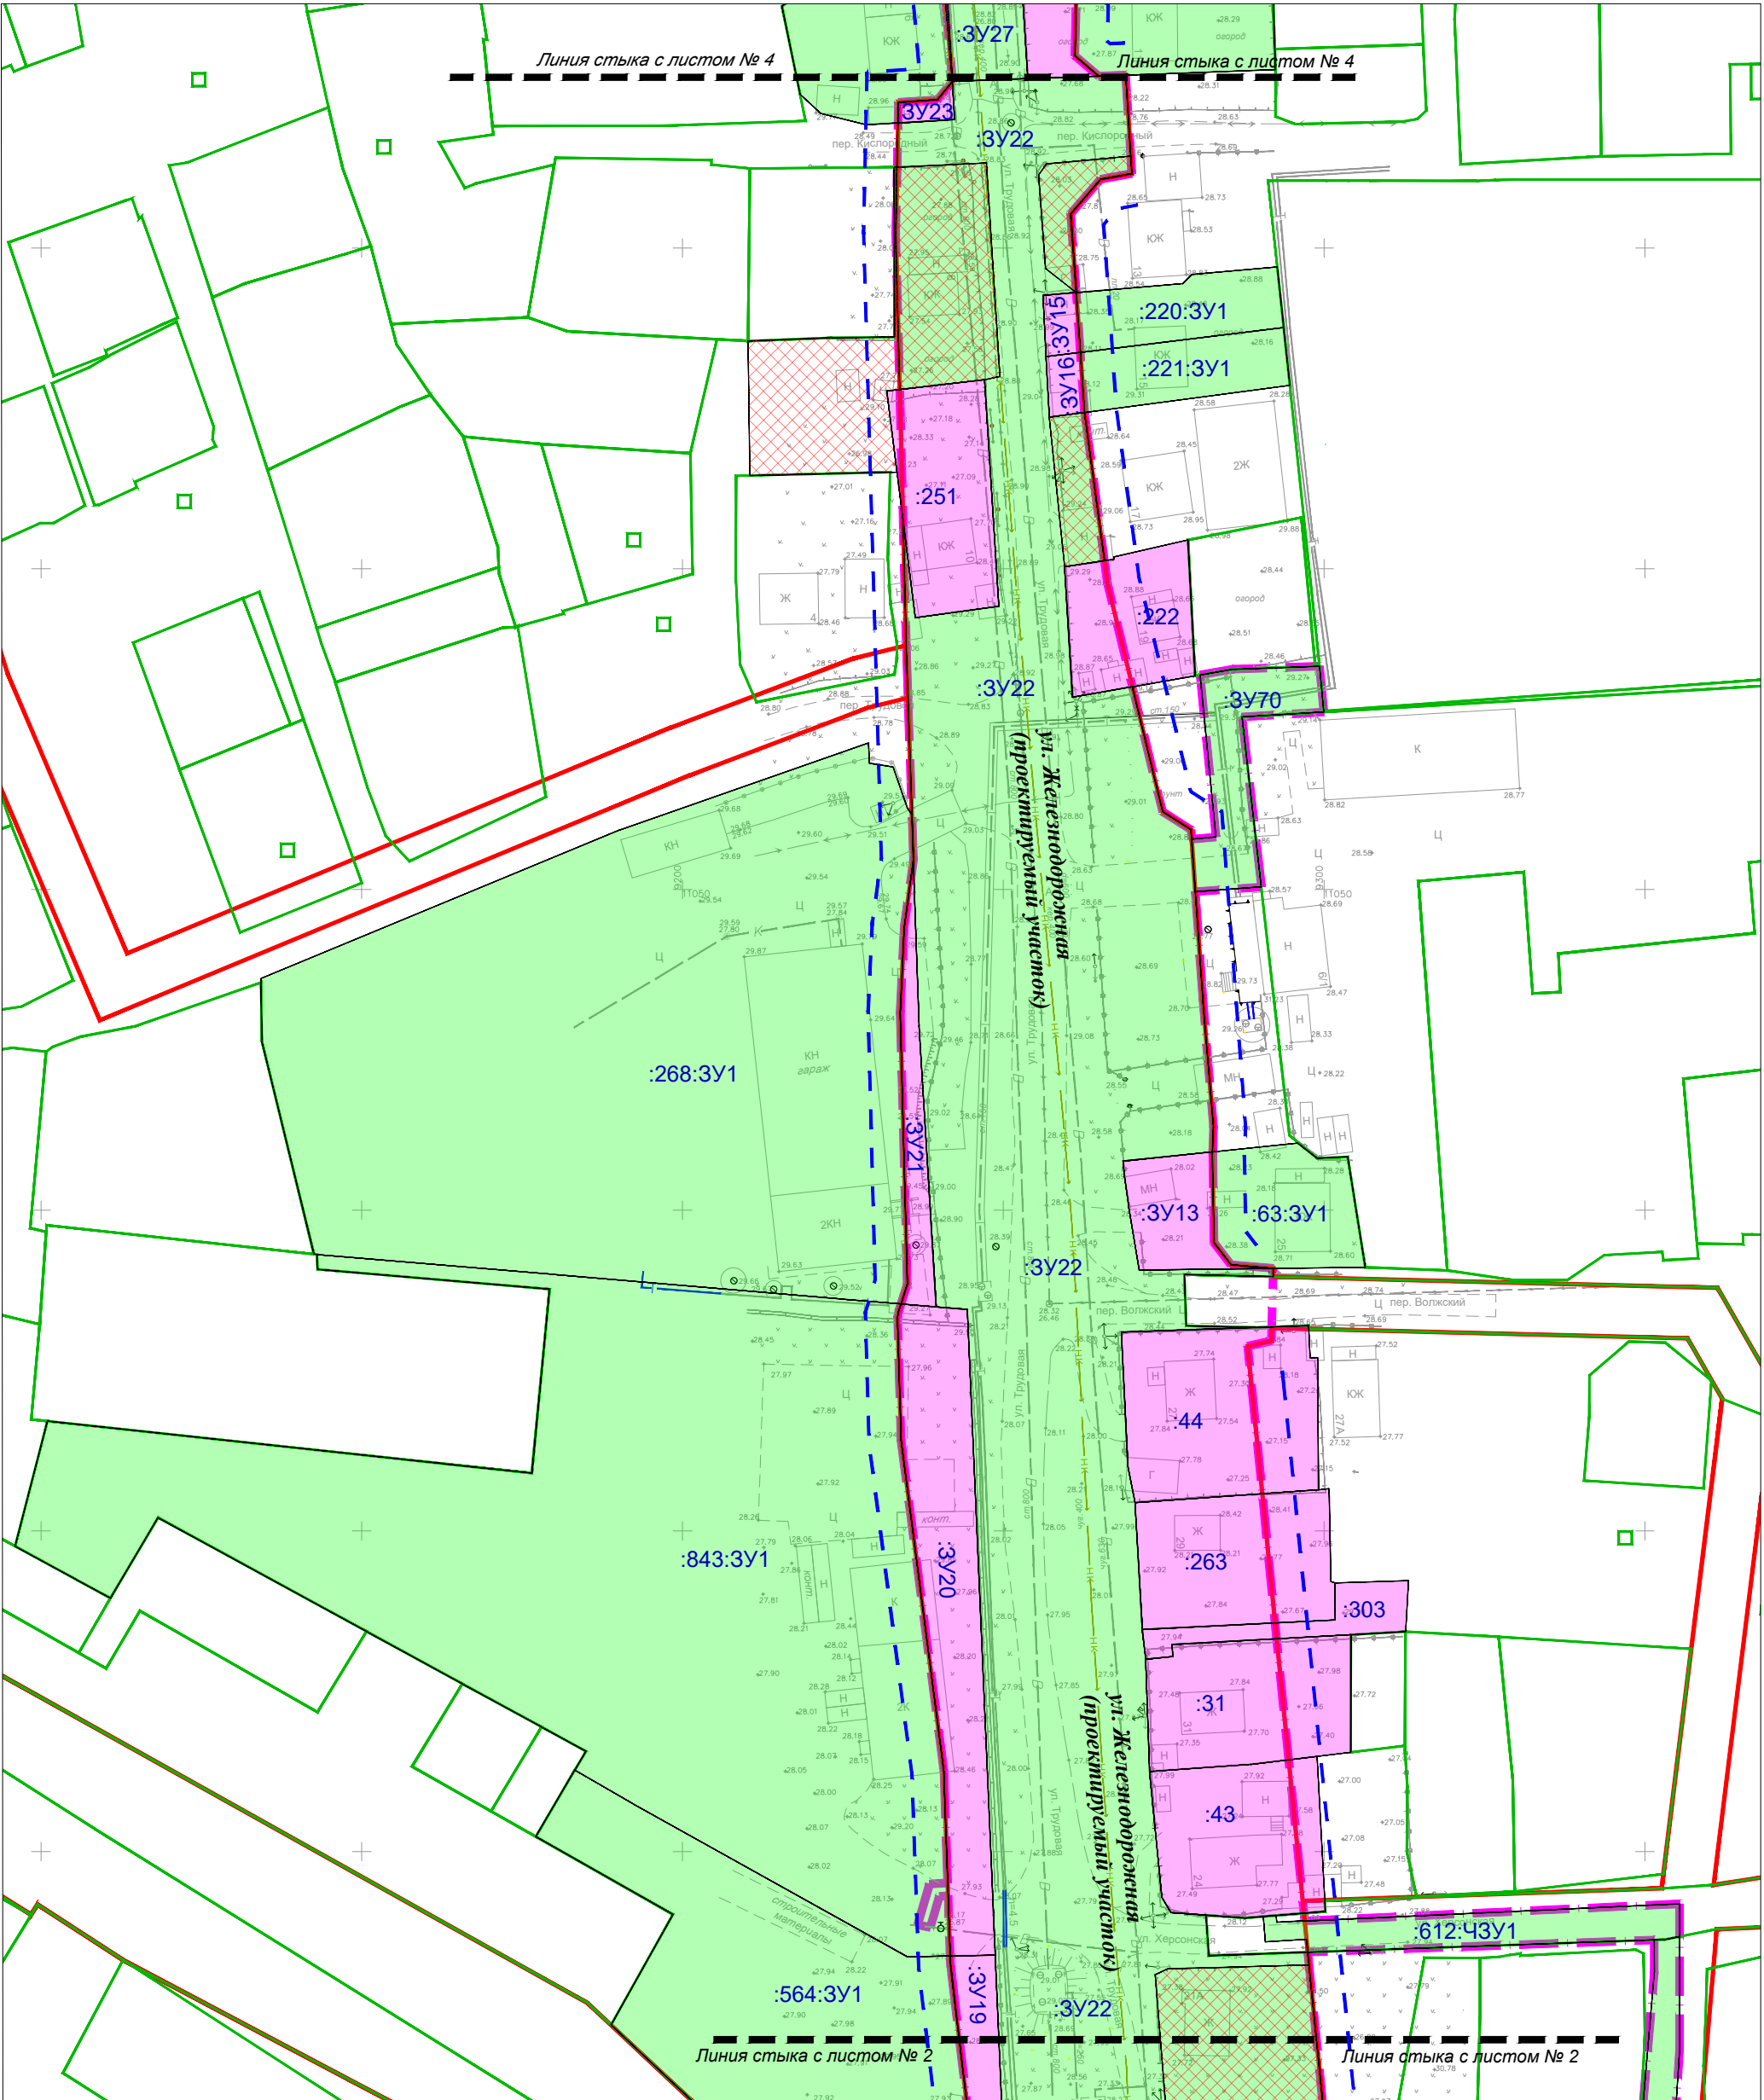


						546-01-ДПТ- 3			
						Проект планировки территории и проекта межевания территории, предусматривающий размещение линейного объекта «Улица Железнодорожная от ул. Сахалинская до ул. Украинская в г. Южно-Сахалинске»			
Изм.	Кол.	Лист	N док.	Подпись	Дата	Проект межевания территории Утверждаемая часть	Стадия	Лист	Листов
Разраб.		Ким Е.С.					ПМТ	3	
Проверил		Янке А.И.				Чертеж межевания территории (первый этап)	 САХАЛИНСКАЯ АРХИТЕКТУРНО-ПРОЕКТИРОВАНИЕ		

Чертеж межевания территории (первый этап)

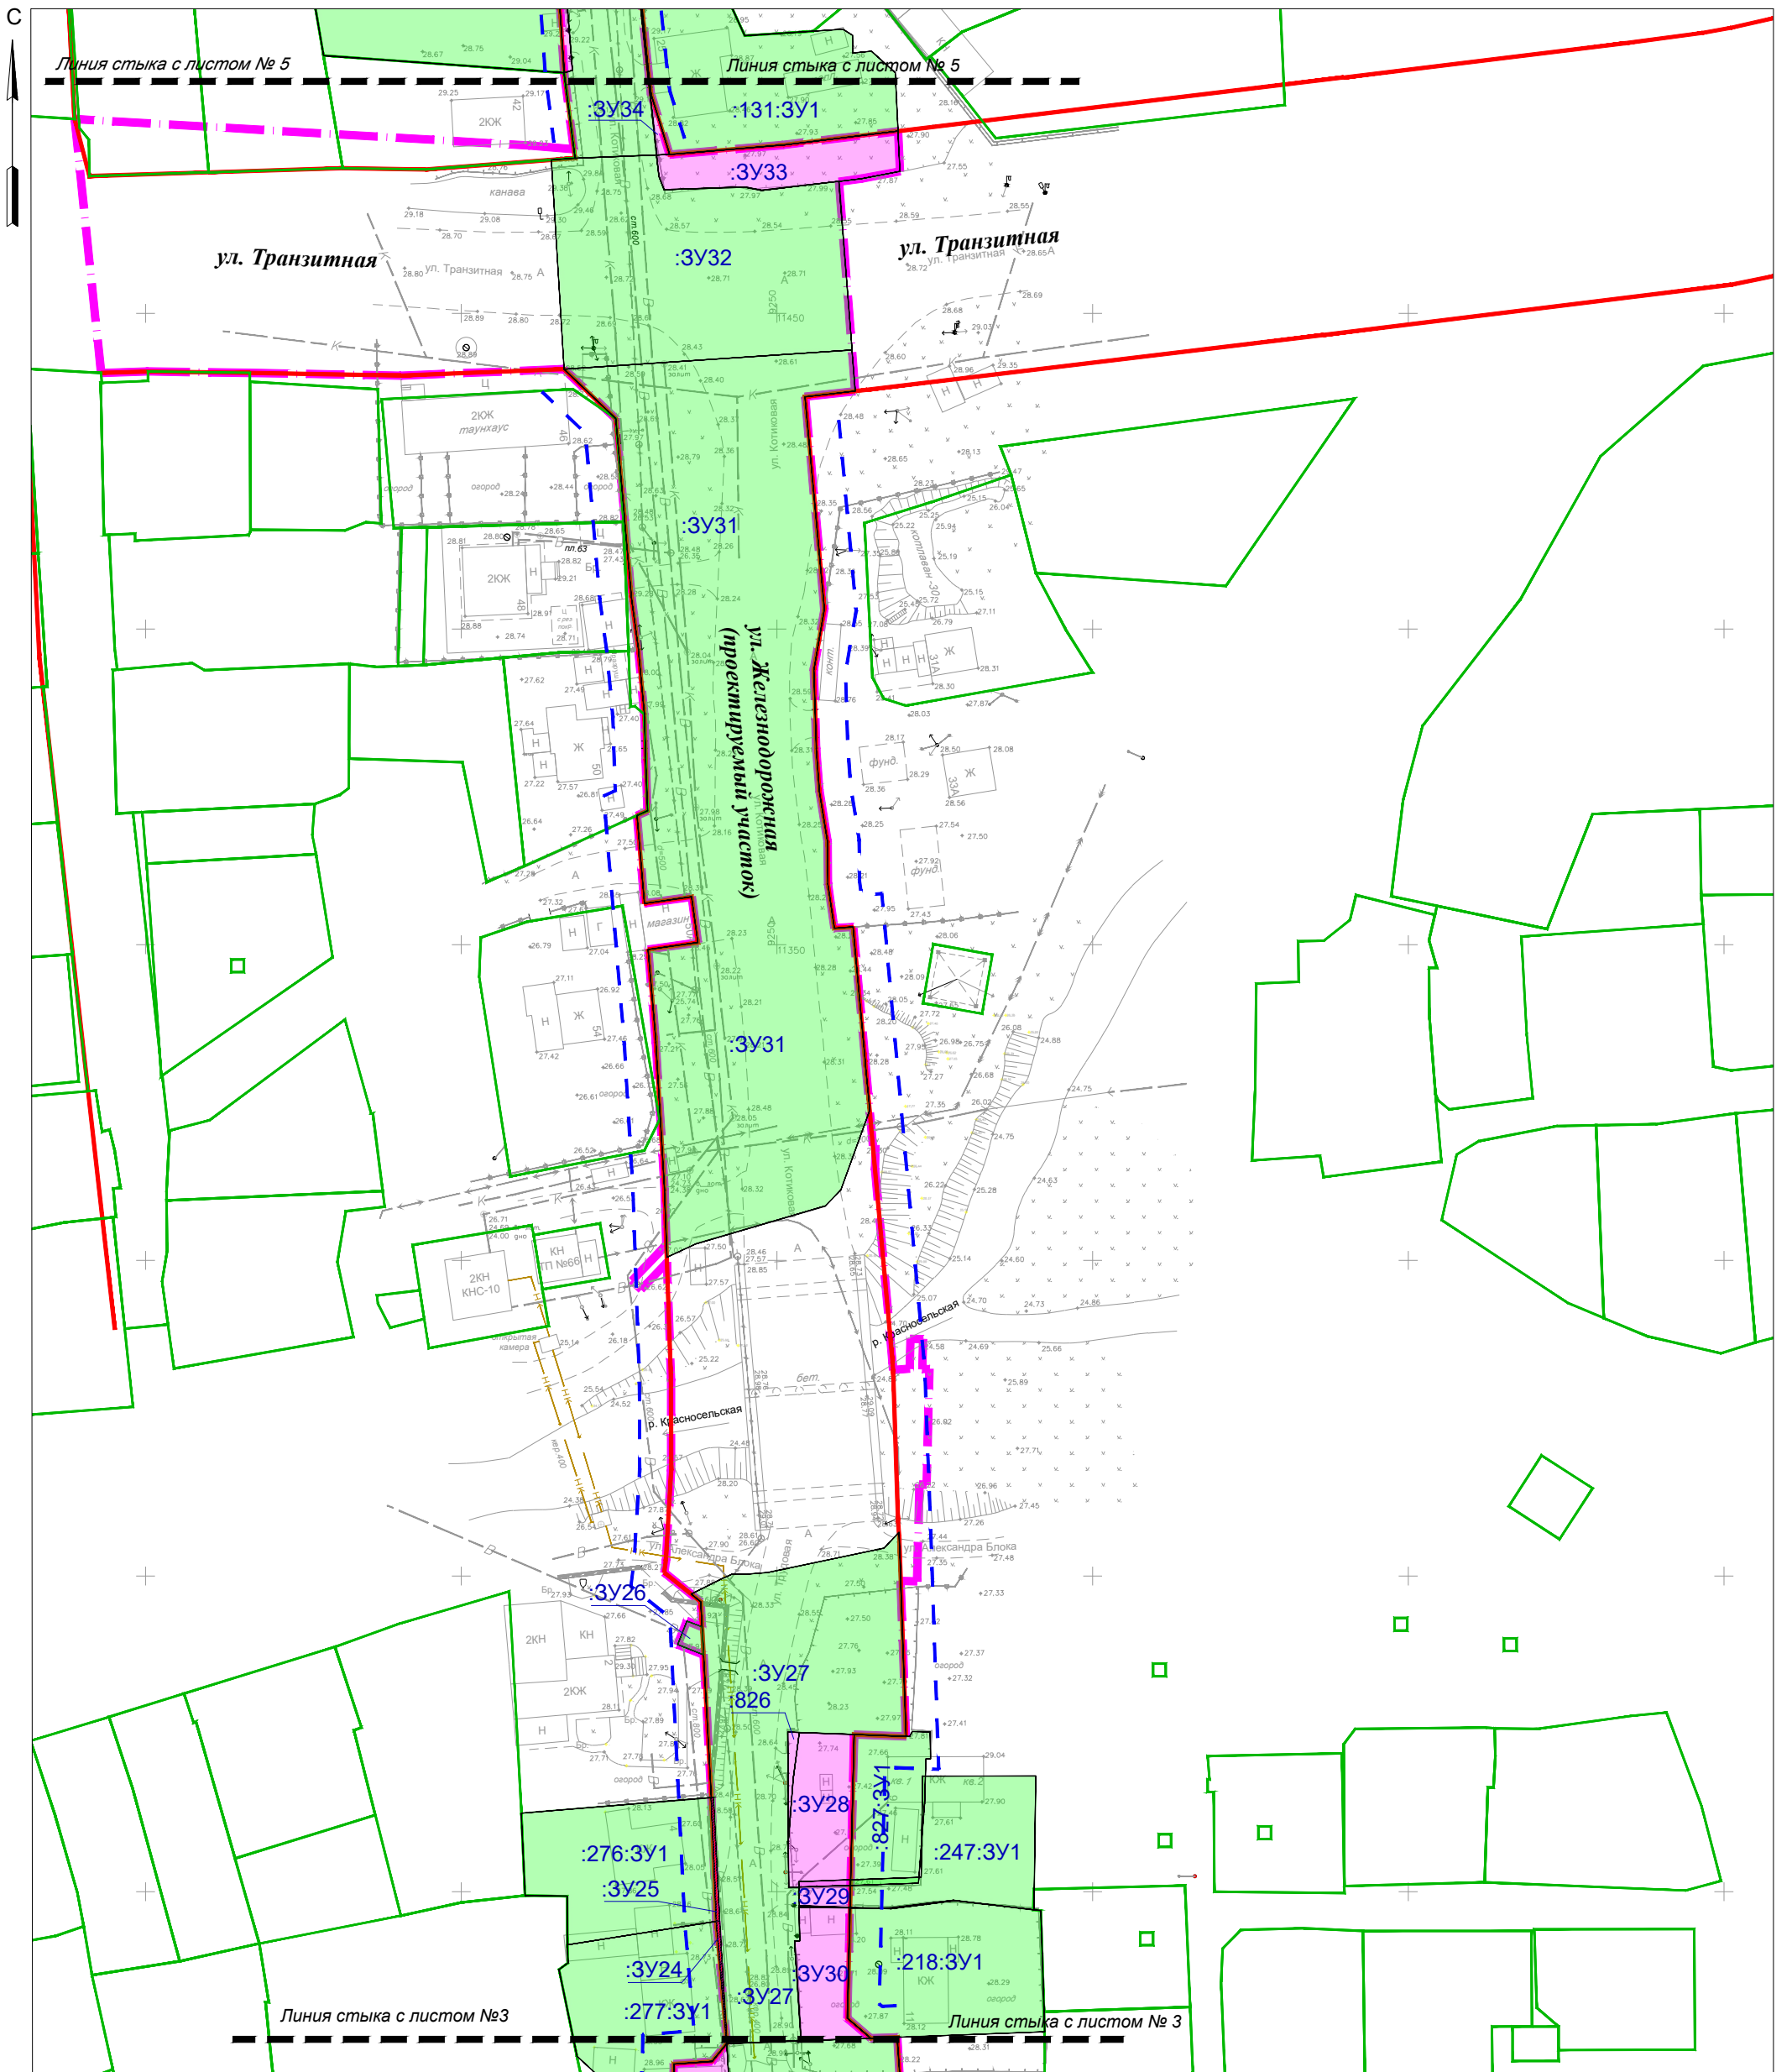

546-01-ДПТ- 3				
Проект планировки территории и проекта межевания территории, предусматривающий размещение линейного объекта «Улица Железнодорожная от ул. Сахалинская до ул. Украинская в г. Южно-Сахалинске»				
Изм. Кол.	Лист	N док.	Подпись	Дата
Разраб.	Ким Е.С.			
Проверил	Янке А.И.			
Проект межевания территории Утверждаемая часть			Стадия	Лист
			ПМТ	4
Чертеж межевания территории (первый этап)			 САХАЛИНСКОЕ АРХИТЕКТУРНО-ПРОЕКТИРОВАНИЕ	

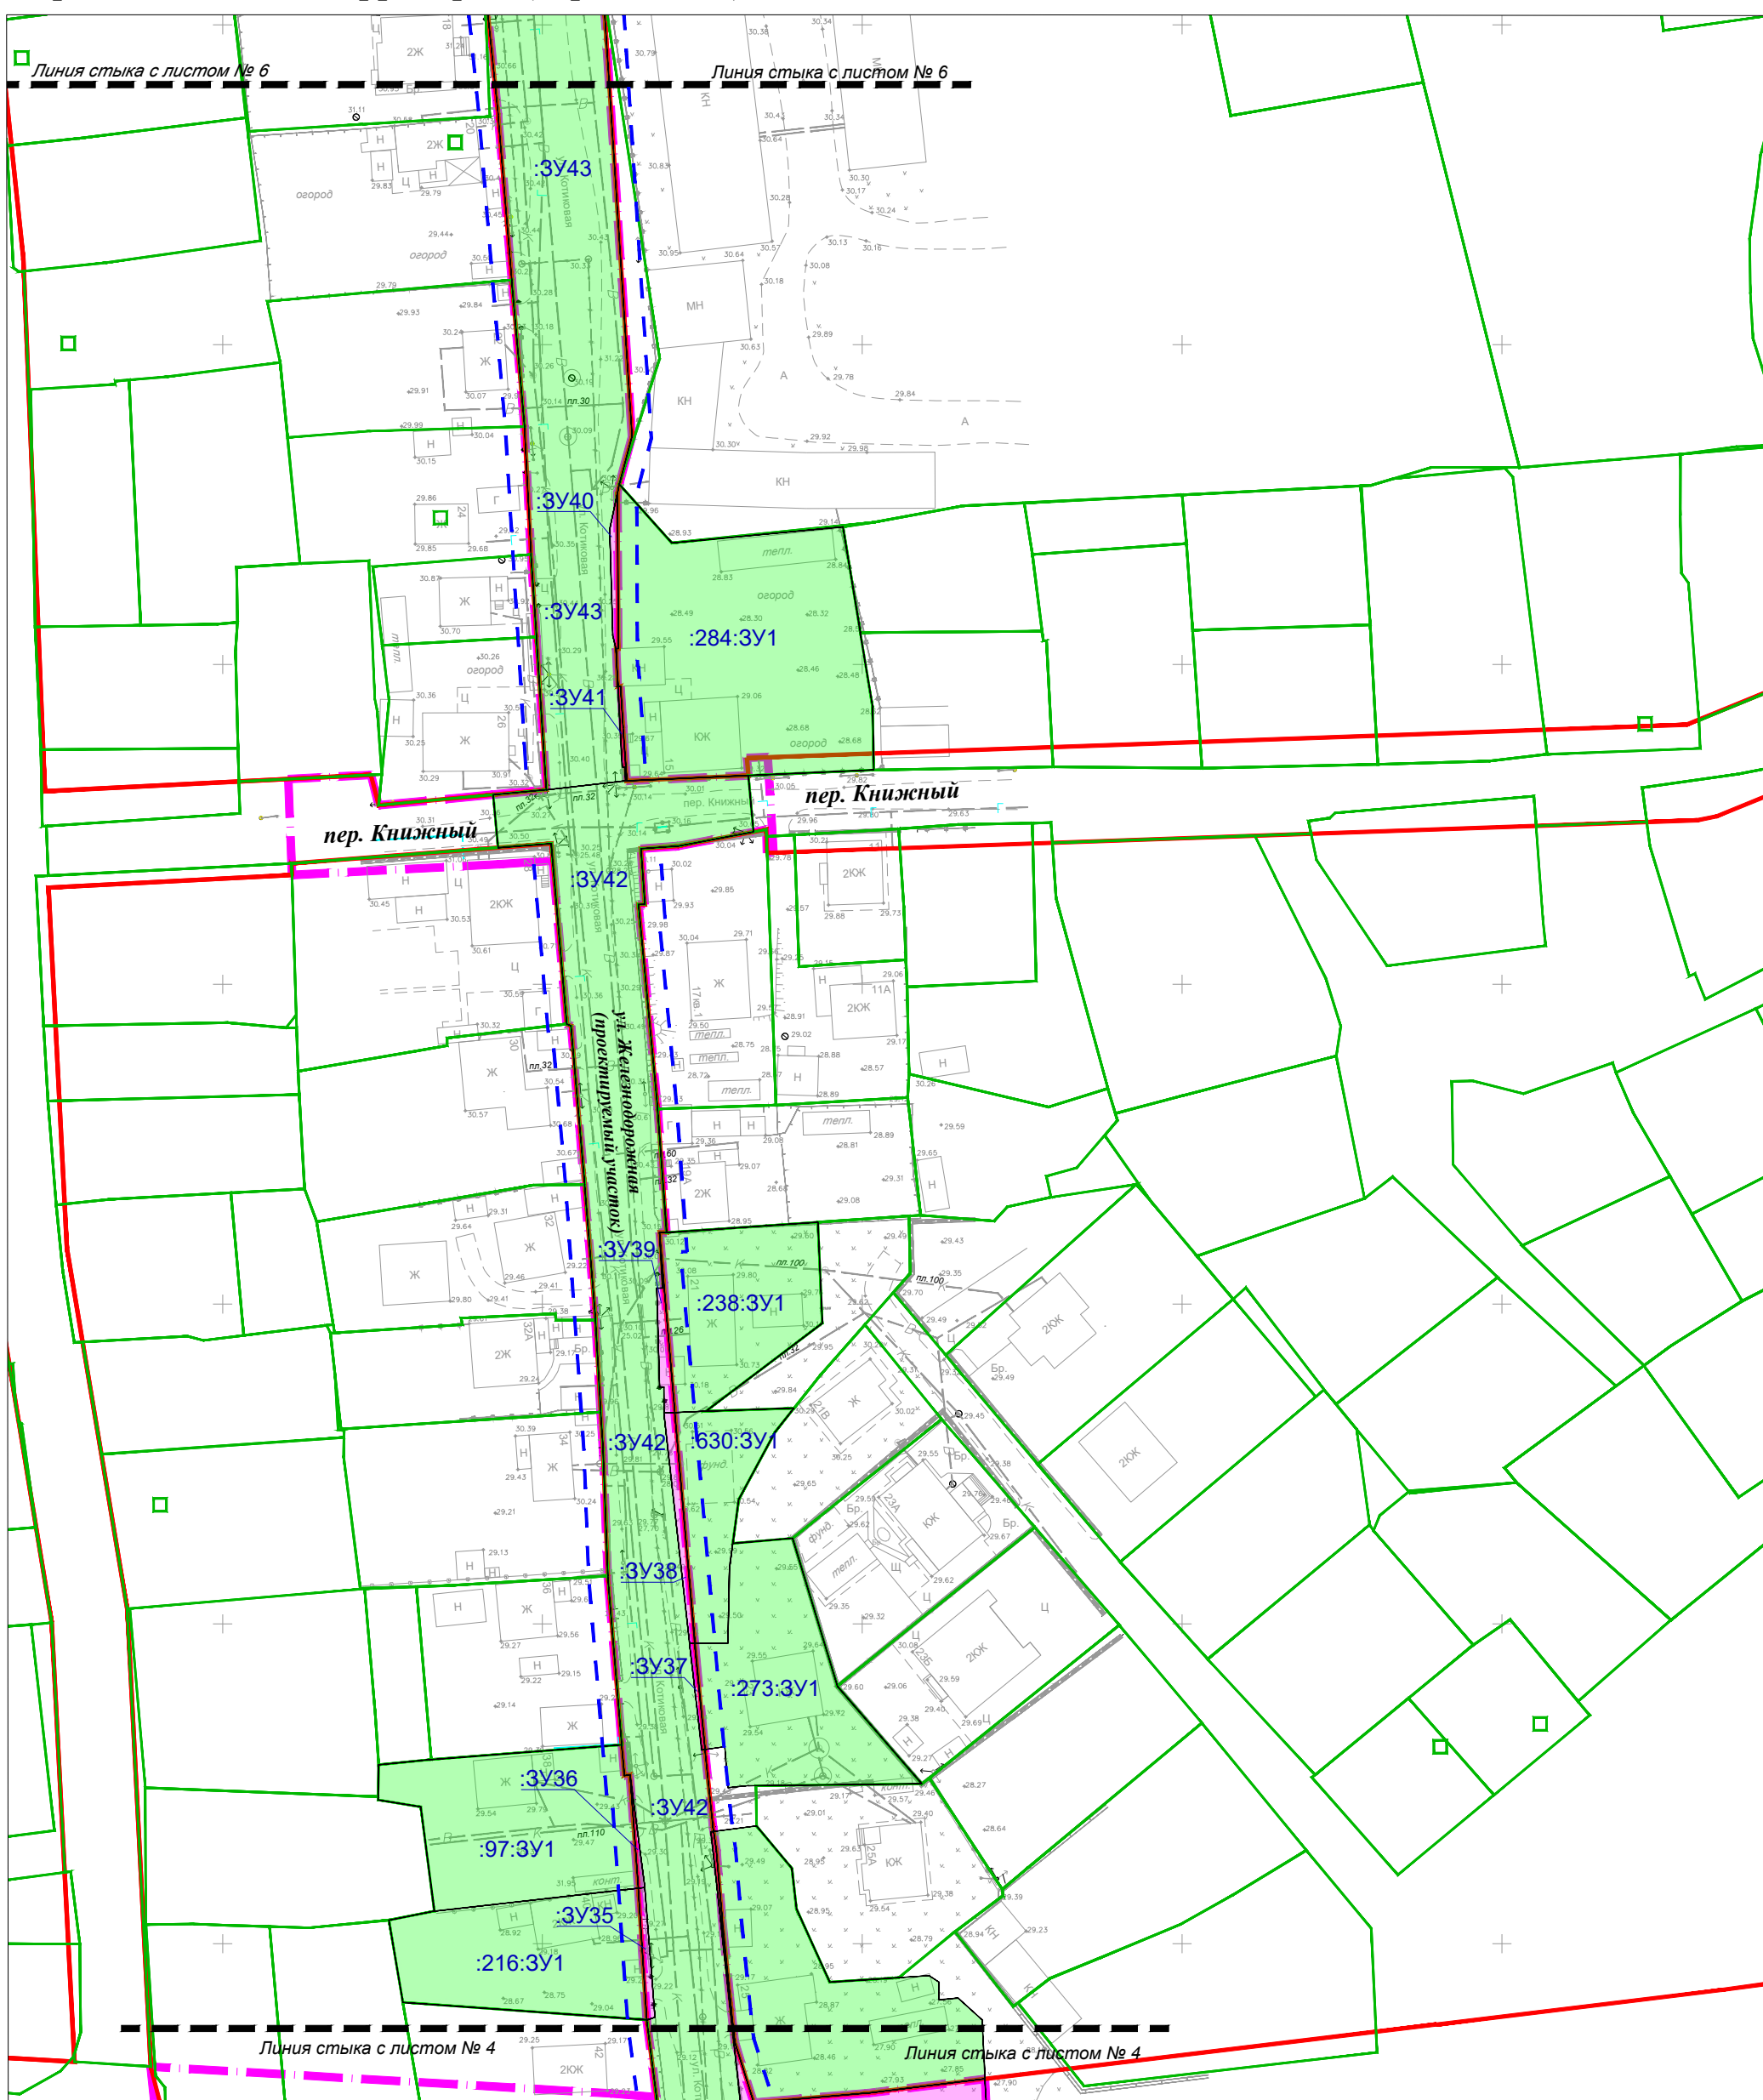

Проект планировки территории и проекта межевания территории,
предусматривающий размещение линейного объекта «Улица Железнодорожная от
ул. Сахалинская до ул. Украинская в г. Южно-Сахалинске»

Разраб.	Ким Е.С.
Проверил	Янке А.И.


Стадия	Лист	Листов
ПМТ	5	




САХАЛИНСКОЕ АРХИТЕКТУРНОЕ ПРОЕКТИРОВАНИЕ


Формат А3


Чертеж межевания территории (первый этап)

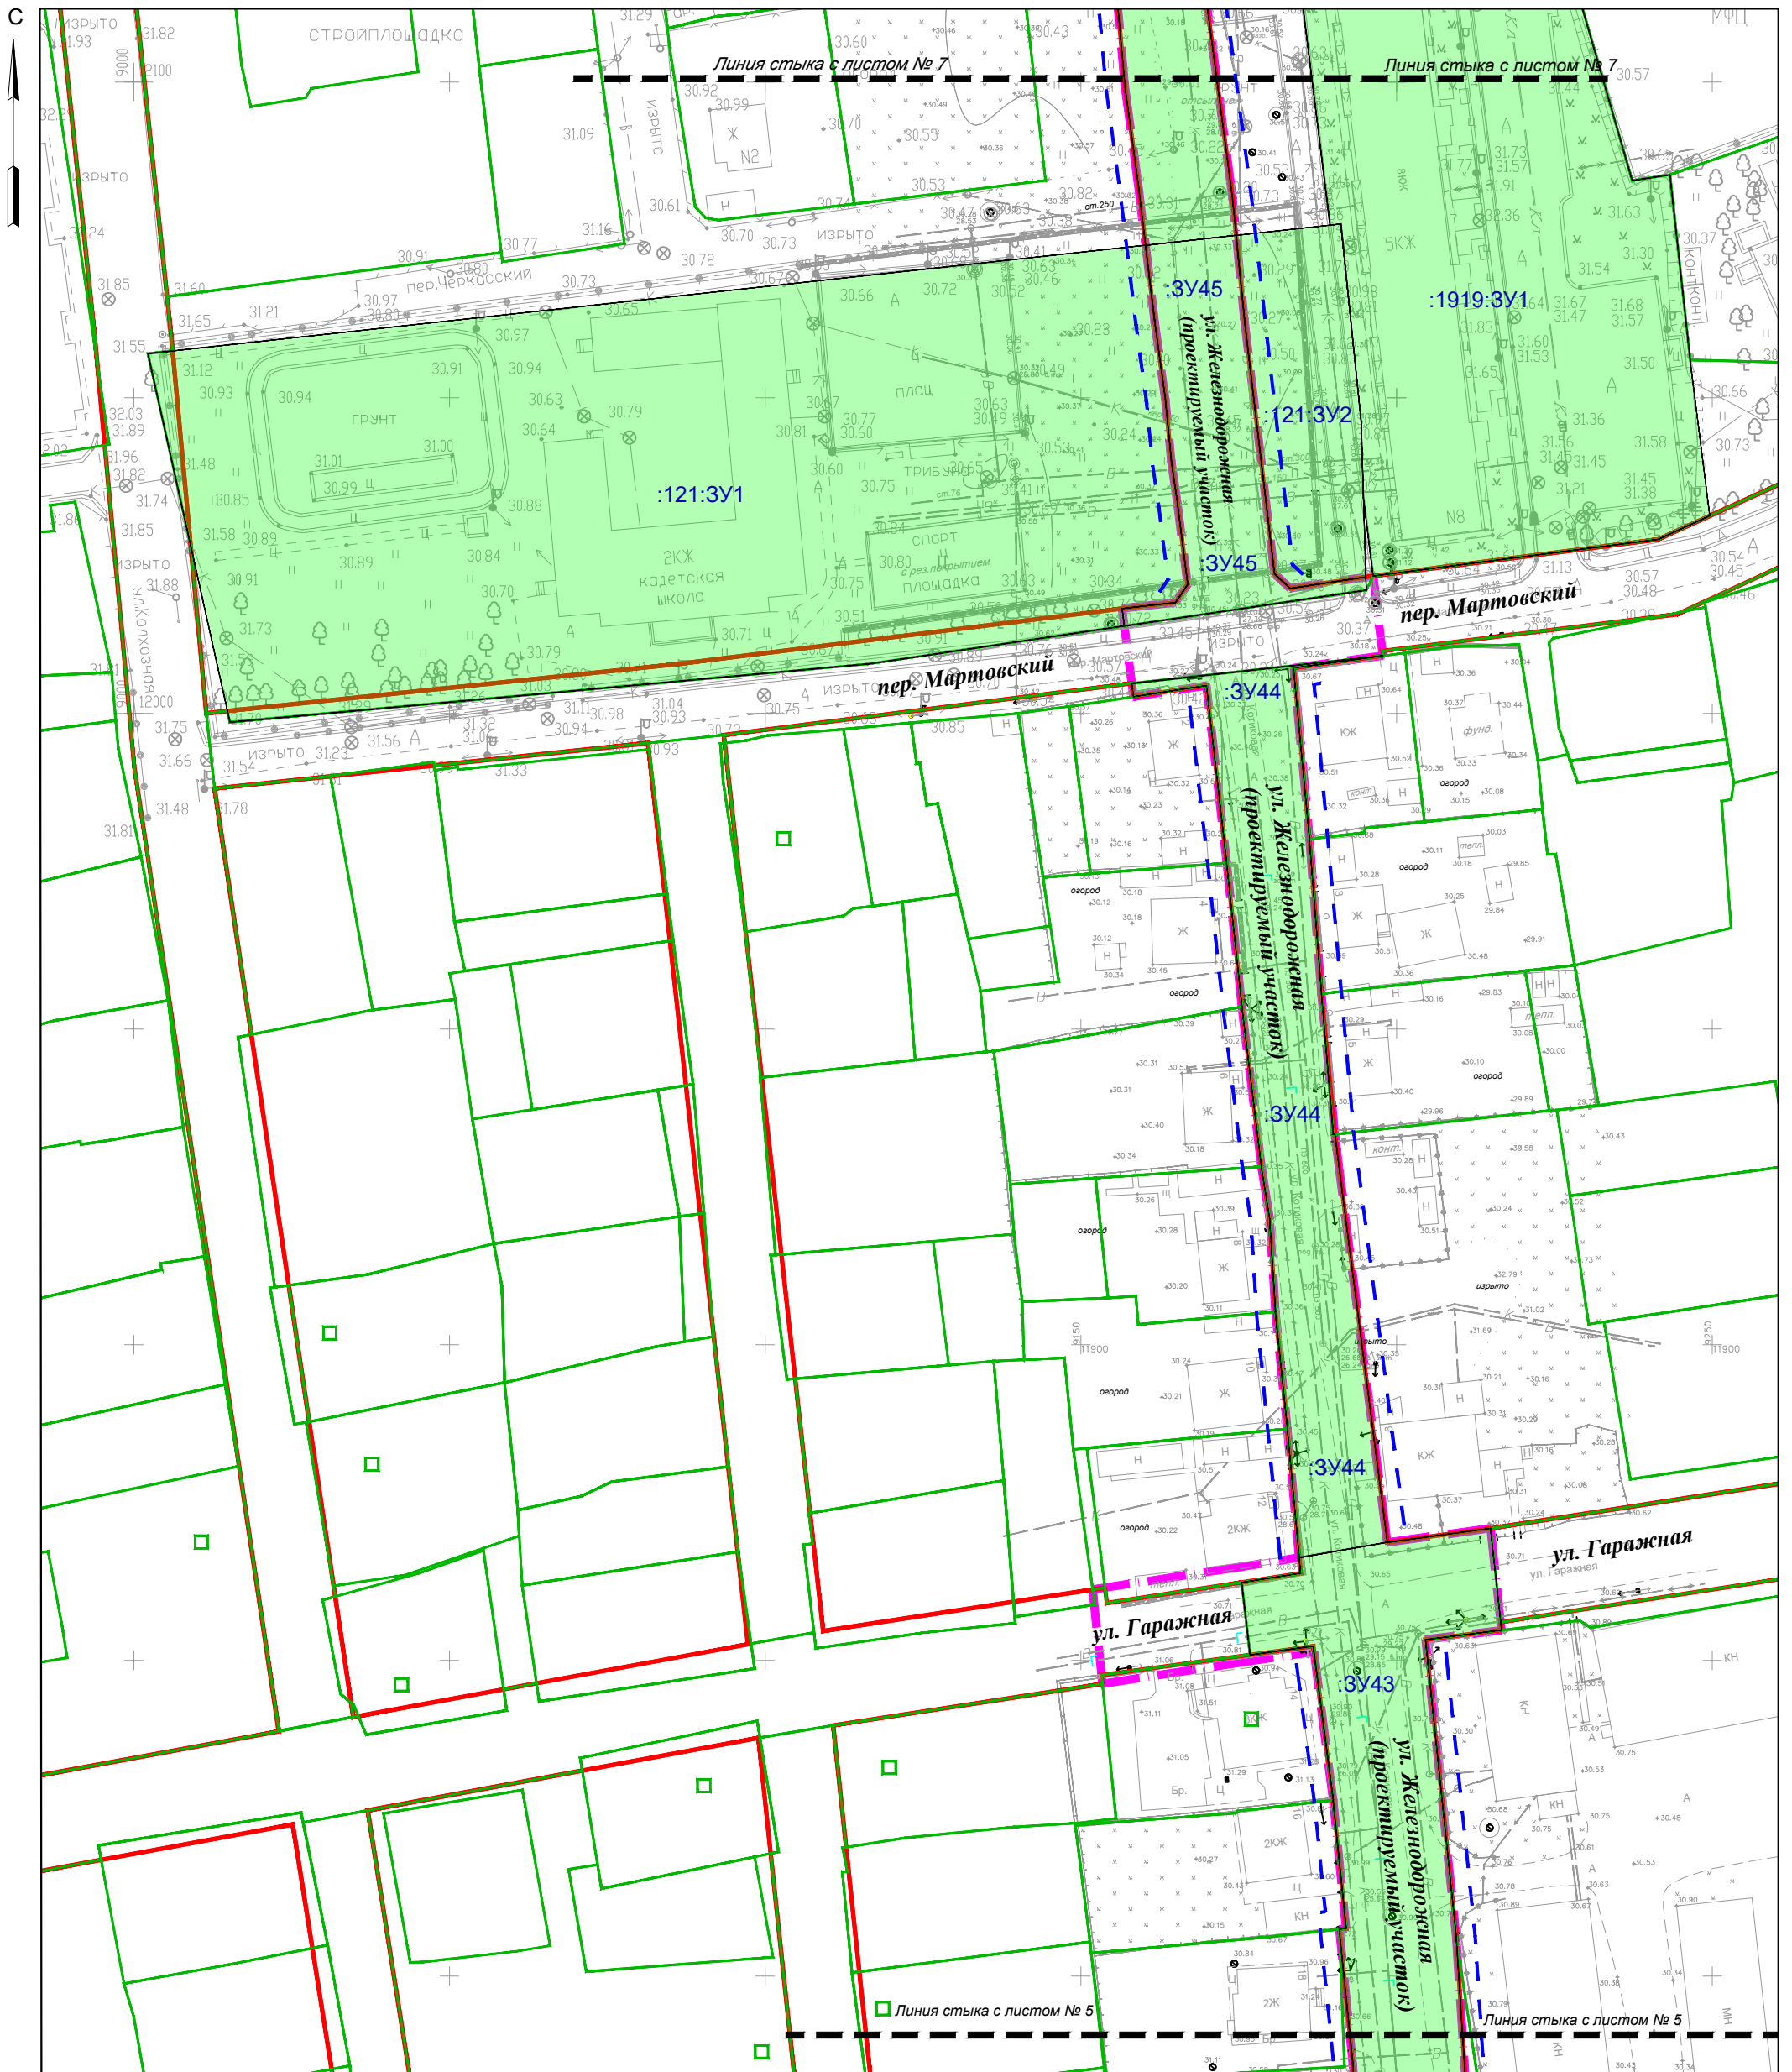


					546-01-ДПТ- 3			
					Проект планировки территории и проекта межевания территории, предусматривающий размещение линейного объекта «Улица Железнодорожная от ул. Сахалинская до ул. Украинская в г. Южно-Сахалинске»			
Изм.	Кол.	Лист	N док.	Подпись	Проект межевания территории Утверждаемая часть	Стадия	Лист	Листов
Разраб.		Ким Е.С.				ПМТ	6	
Проверил		Янке А.И.			Чертеж межевания территории (первый этап)	 САХАЛИНСКАЯ АРХИТЕКТУРНО-СТРОИТЕЛЬНАЯ АКАДЕМИЯ		

Чертеж межевания территории (первый этап)

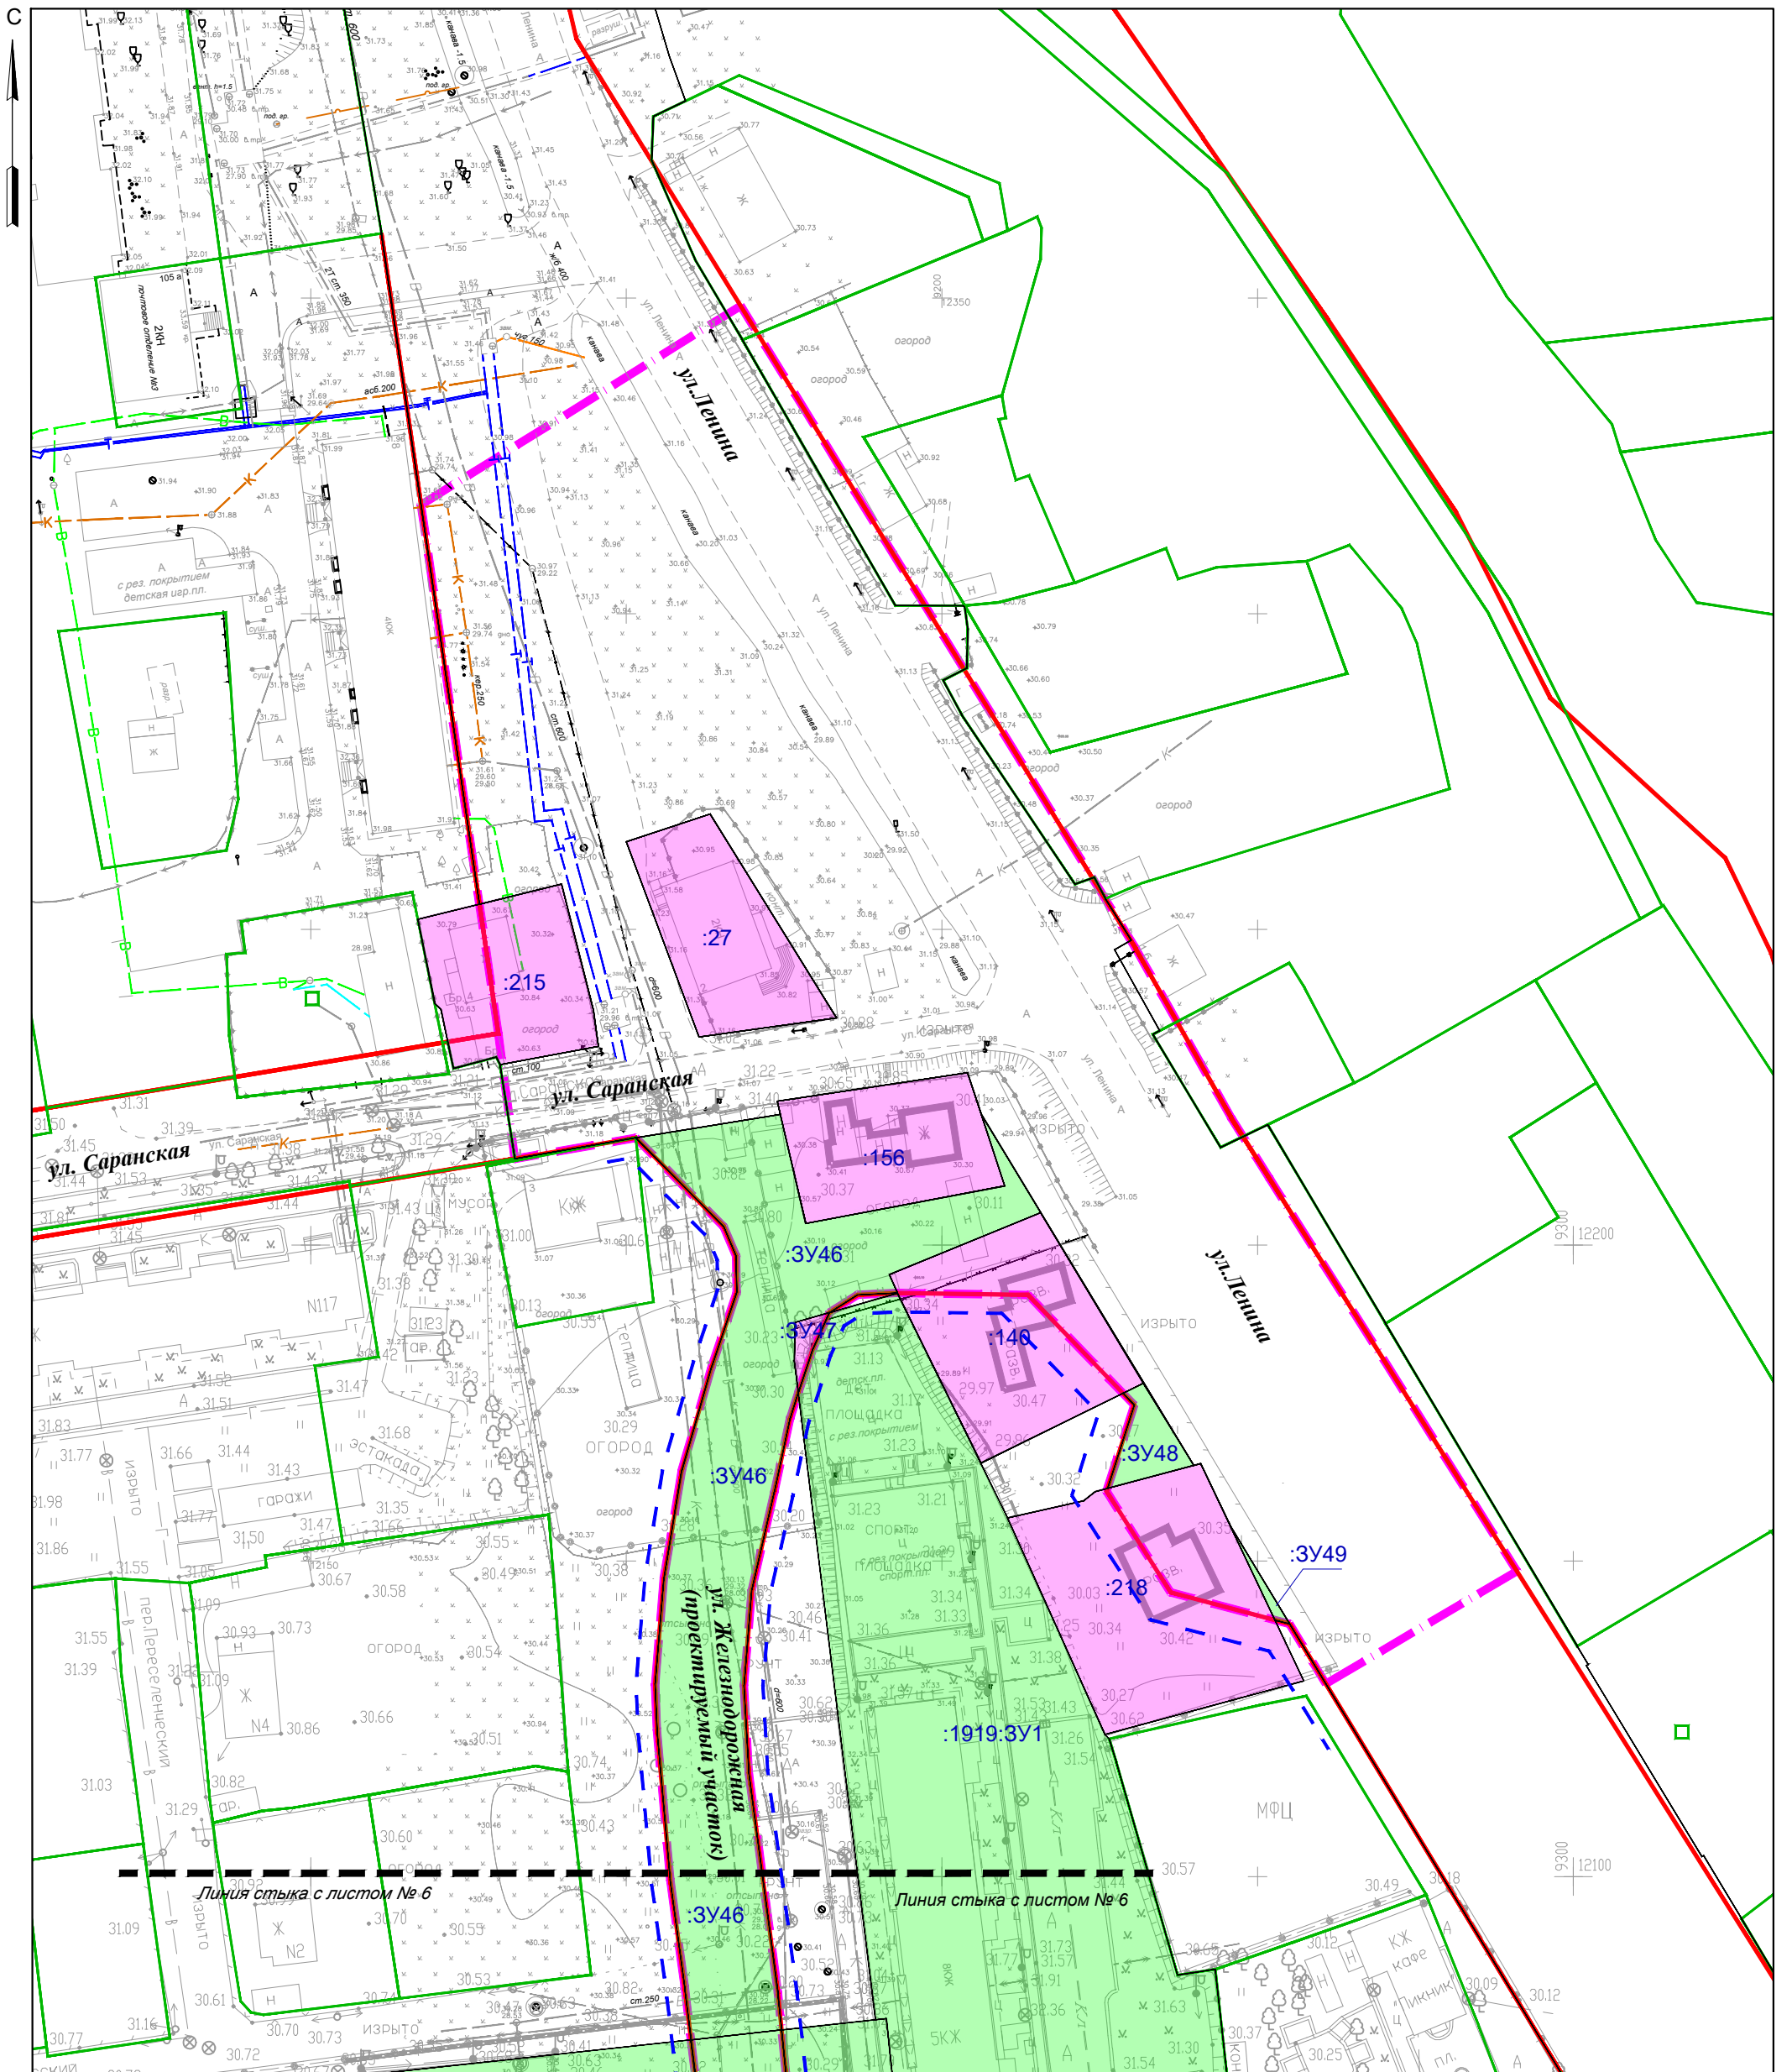


					546-01-ДПТ- 3			
					Проект планировки территории и проекта межевания территории, предусматривающий размещение линейного объекта «Улица Железнодорожная от ул. Сахалинская до ул. Украинская в г. Южно-Сахалинске»			
Изм.	Кол.	Лист	N док.	Подпись	Проект межевания территории Утверждаемая часть	Стадия	Лист	Листов
Разраб.		Ким Е.С.				ПМТ	7	
Проверил		Янке А.И.			Чертеж межевания территории (первый этап)	 САХАЛИНСКАЯ АРХИТЕКТУРНО-ПРОЕКТИРОВАТЕЛЬСКАЯ ФИЛИАЛ		

Чертеж межевания территории (второй этап)

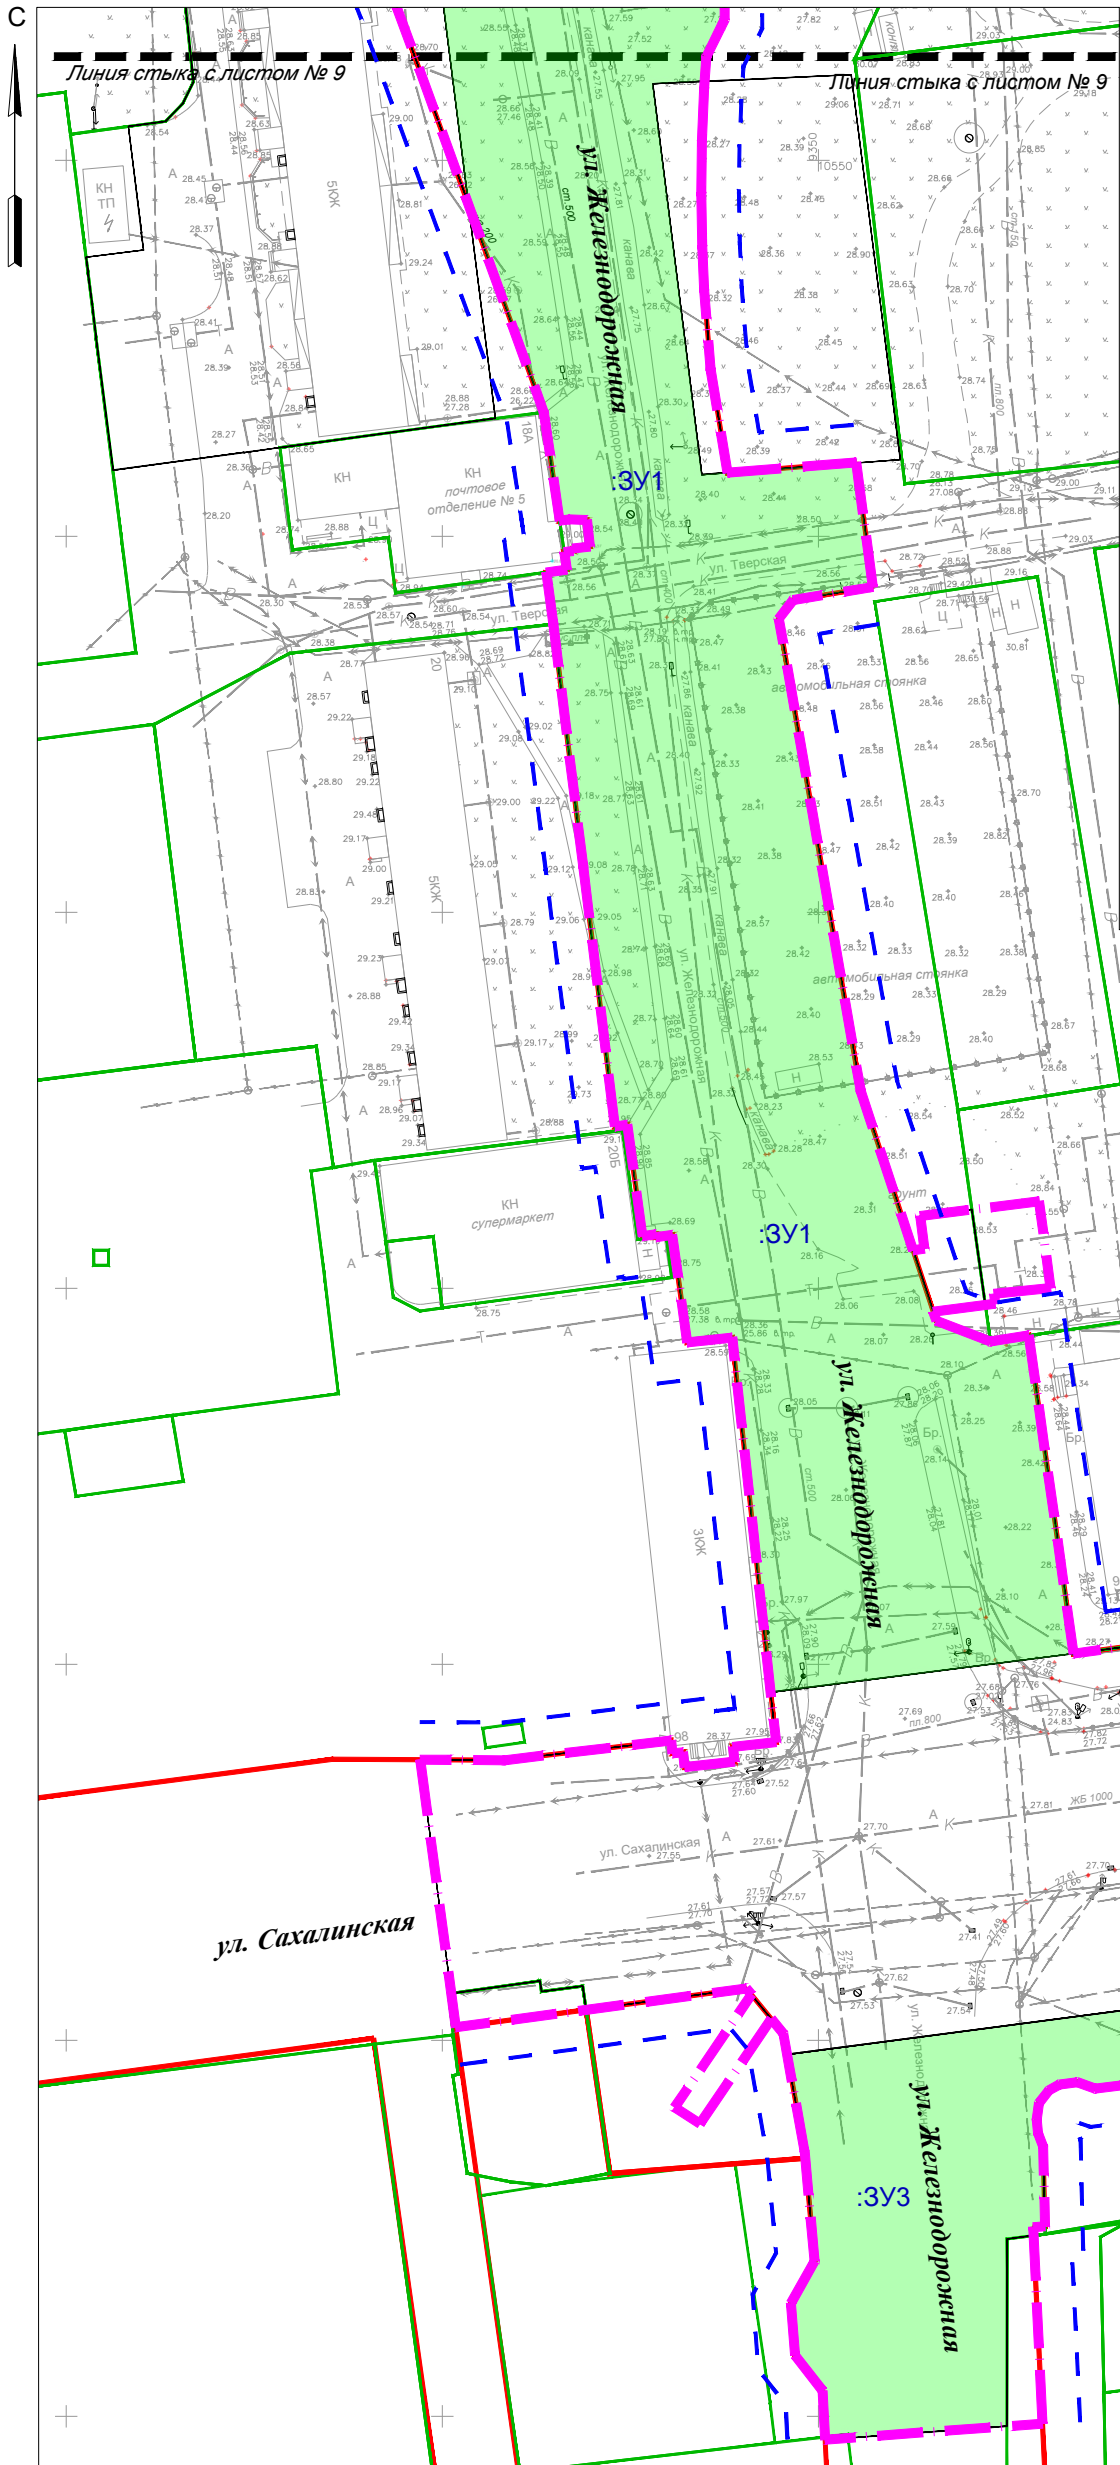



Условные обозначения

- Граница территории в отношении которой осуществляется подготовка проекта межевания территории
- :215:3У1 - Границы образуемых земельных участков
- :3У1 - Границы образуемых земельных участков, в отношении которых планируется резервирование и (или) изъятие для государственных и муниципальных нужд
- :3У1 - Публичный сервитут
- Линия отступа от красных линий
- Установленные красные линии
- Границы кадастрового квартала
- :162 - Номера земельных участков, сведения о которых внесены в единый государственный реестр недвижимости
- 65:01:0701003 - Номер кадастрового квартала
- Границы земельных участков, сведения о которых внесены в единый государственный реестр недвижимости


						546-01-ДПТ- 3			
						Проект планировки территории и проекта межевания территории, предусматривающий размещение линейного объекта «Улица Железнодорожная от ул. Сахалинская до ул. Украинская в г. Южно-Сахалинске»			
Изм.	Кол.	Лист	N док.	Подпись	Дата				
Разраб.	Ким Е.С.					Проект межевания территории Утверждаемая часть	Стадия	Лист	Листов
Проверил	Янке А.И.						ПМТ	8	
						Чертеж межевания территории (второй этап)	 САХАЛИНСКАЯ АРХИТЕКТУРНОЕ ПРОЕКТИРОВАНИЕ		


Чертеж межевания территории (второй этап)

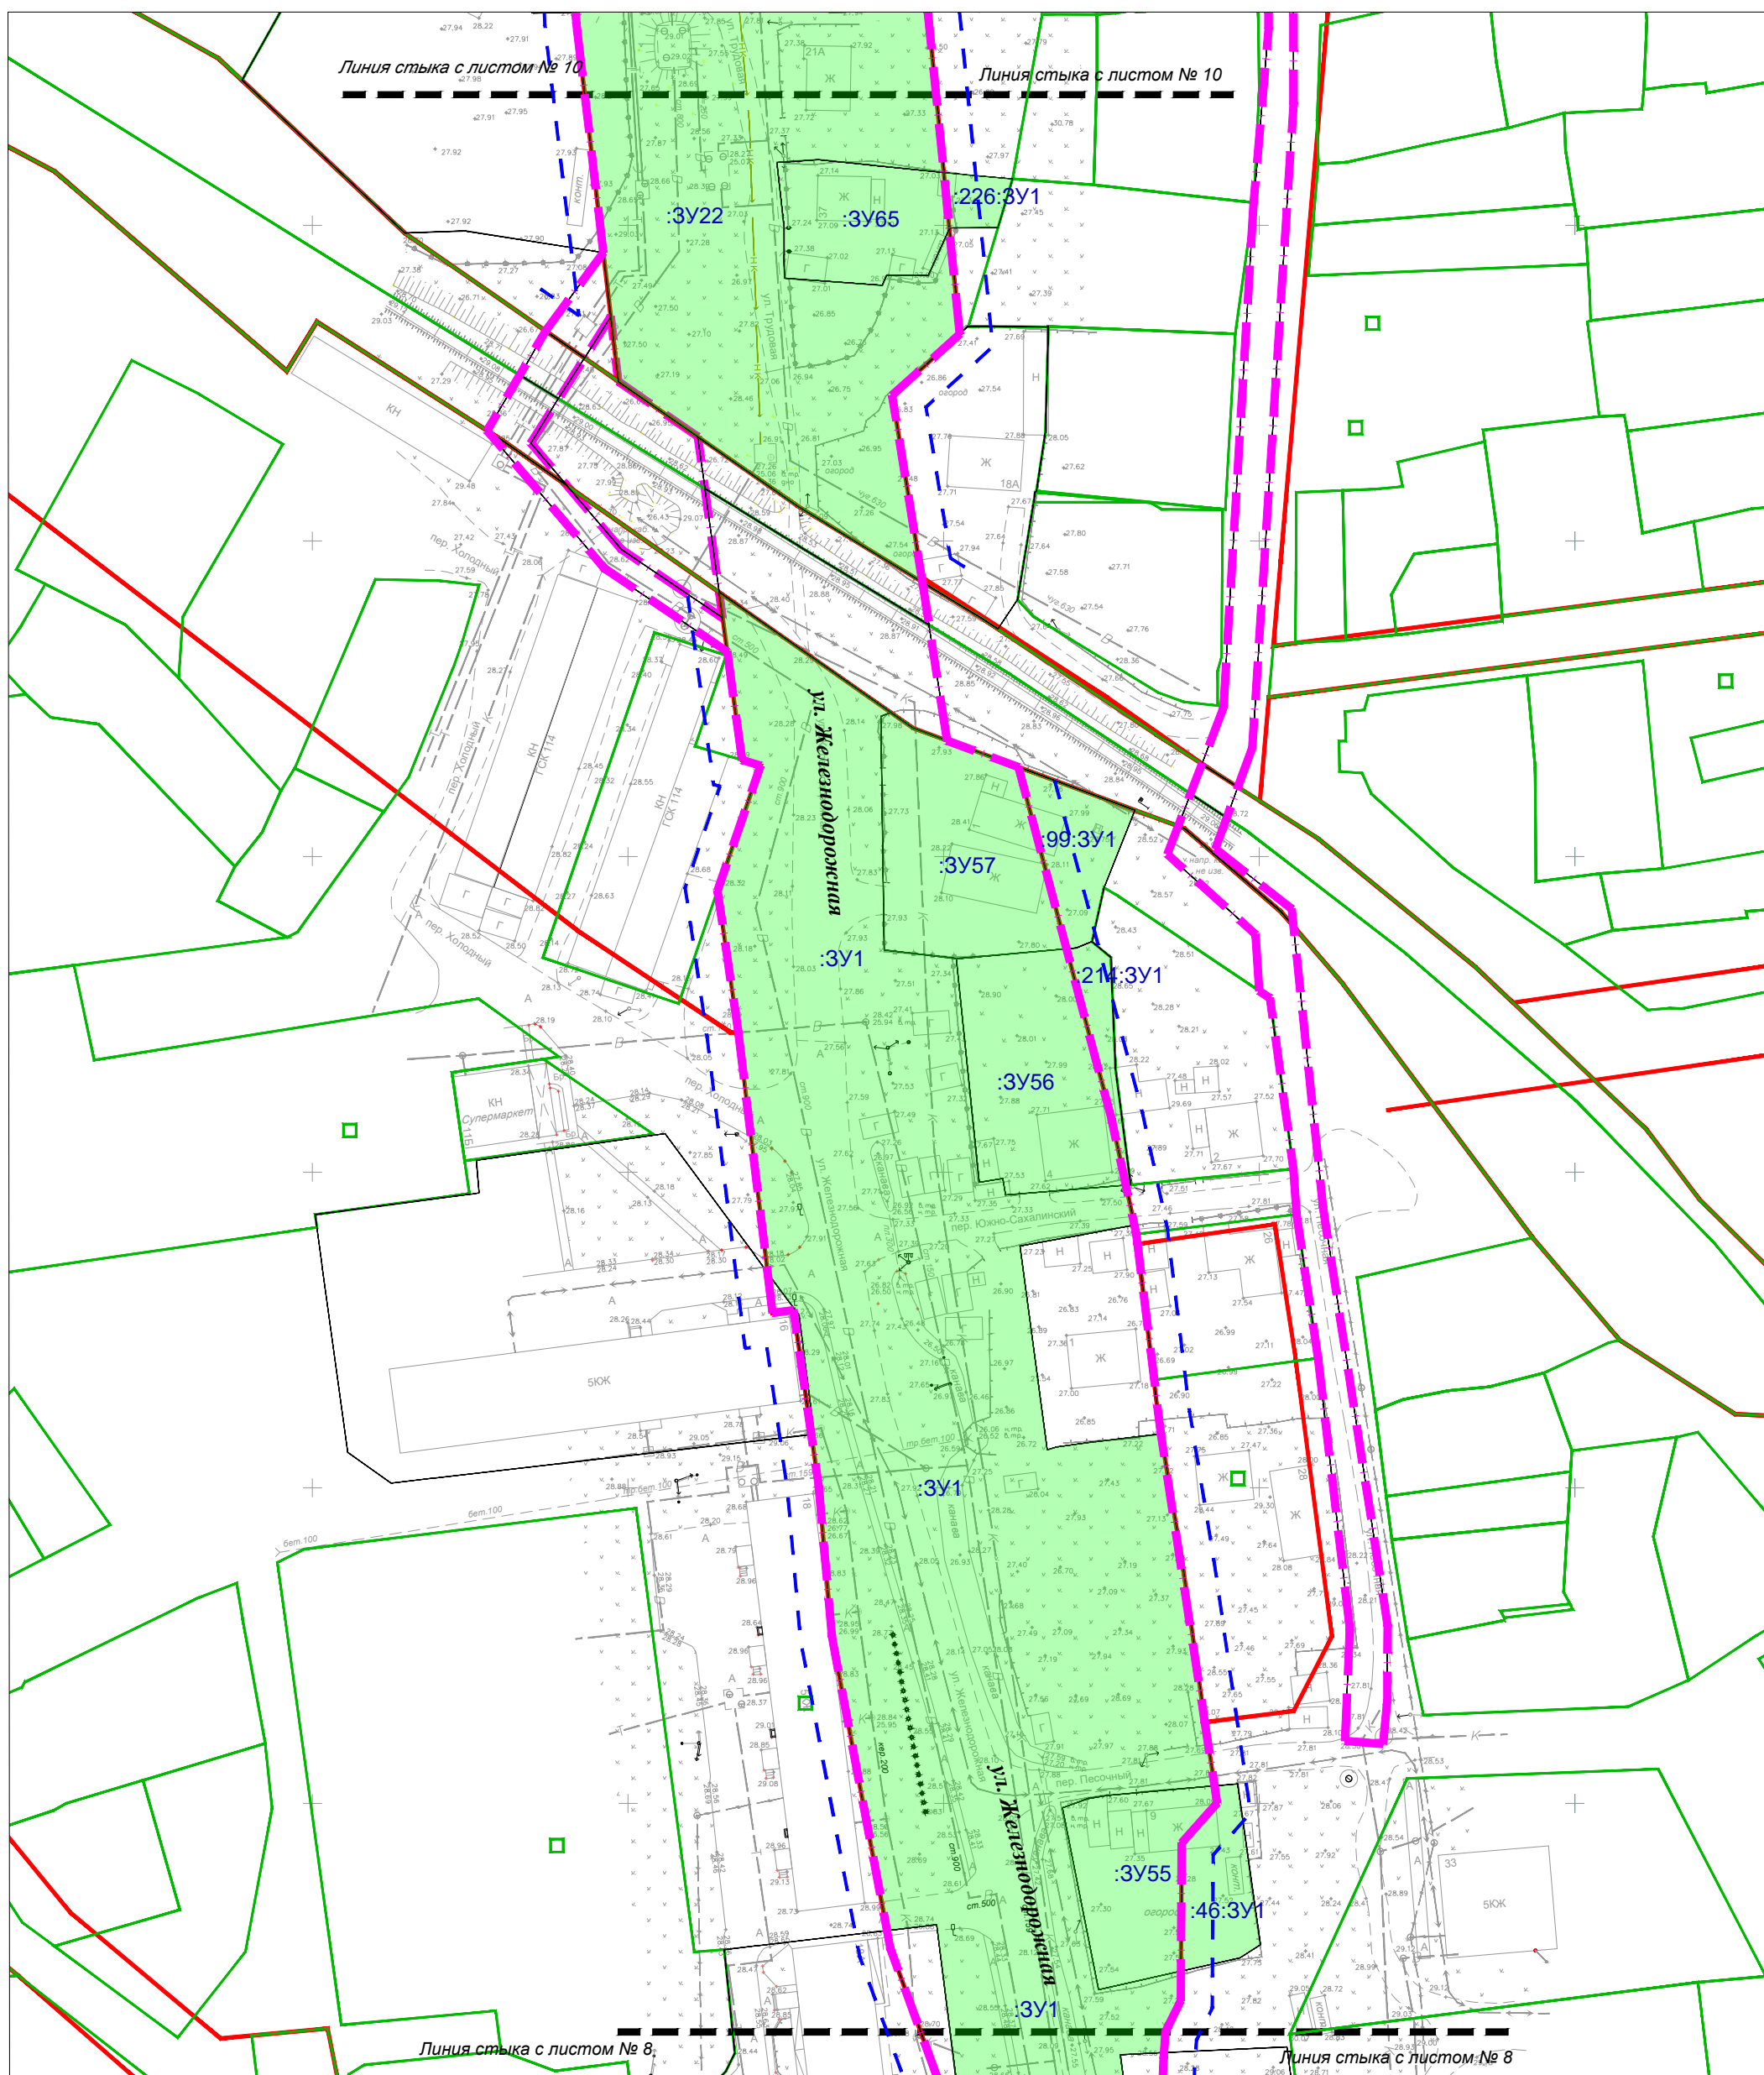


						546-01-ДПТ- 3			
						Проект планировки территории и проекта межевания территории, предусматривающий размещение линейного объекта «Улица Железнодорожная от ул. Сахалинская до ул. Украинская в г. Южно-Сахалинске»			
Изм.	Кол.	Лист	№ док.	Подпись	Дата	Проект межевания территории Утверждаемая часть	Стадия	Лист	Листов
Разраб.		Ким Е.С.					ПМТ	9	
Проверил		Янке А.И.				Чертеж межевания территории (второй этап)	 САХАЛИНСКАЯ АРХИТЕКТУРНО-ПРОЕКТИРОВАНИЕ		


Чертеж межевания территории (второй этап)

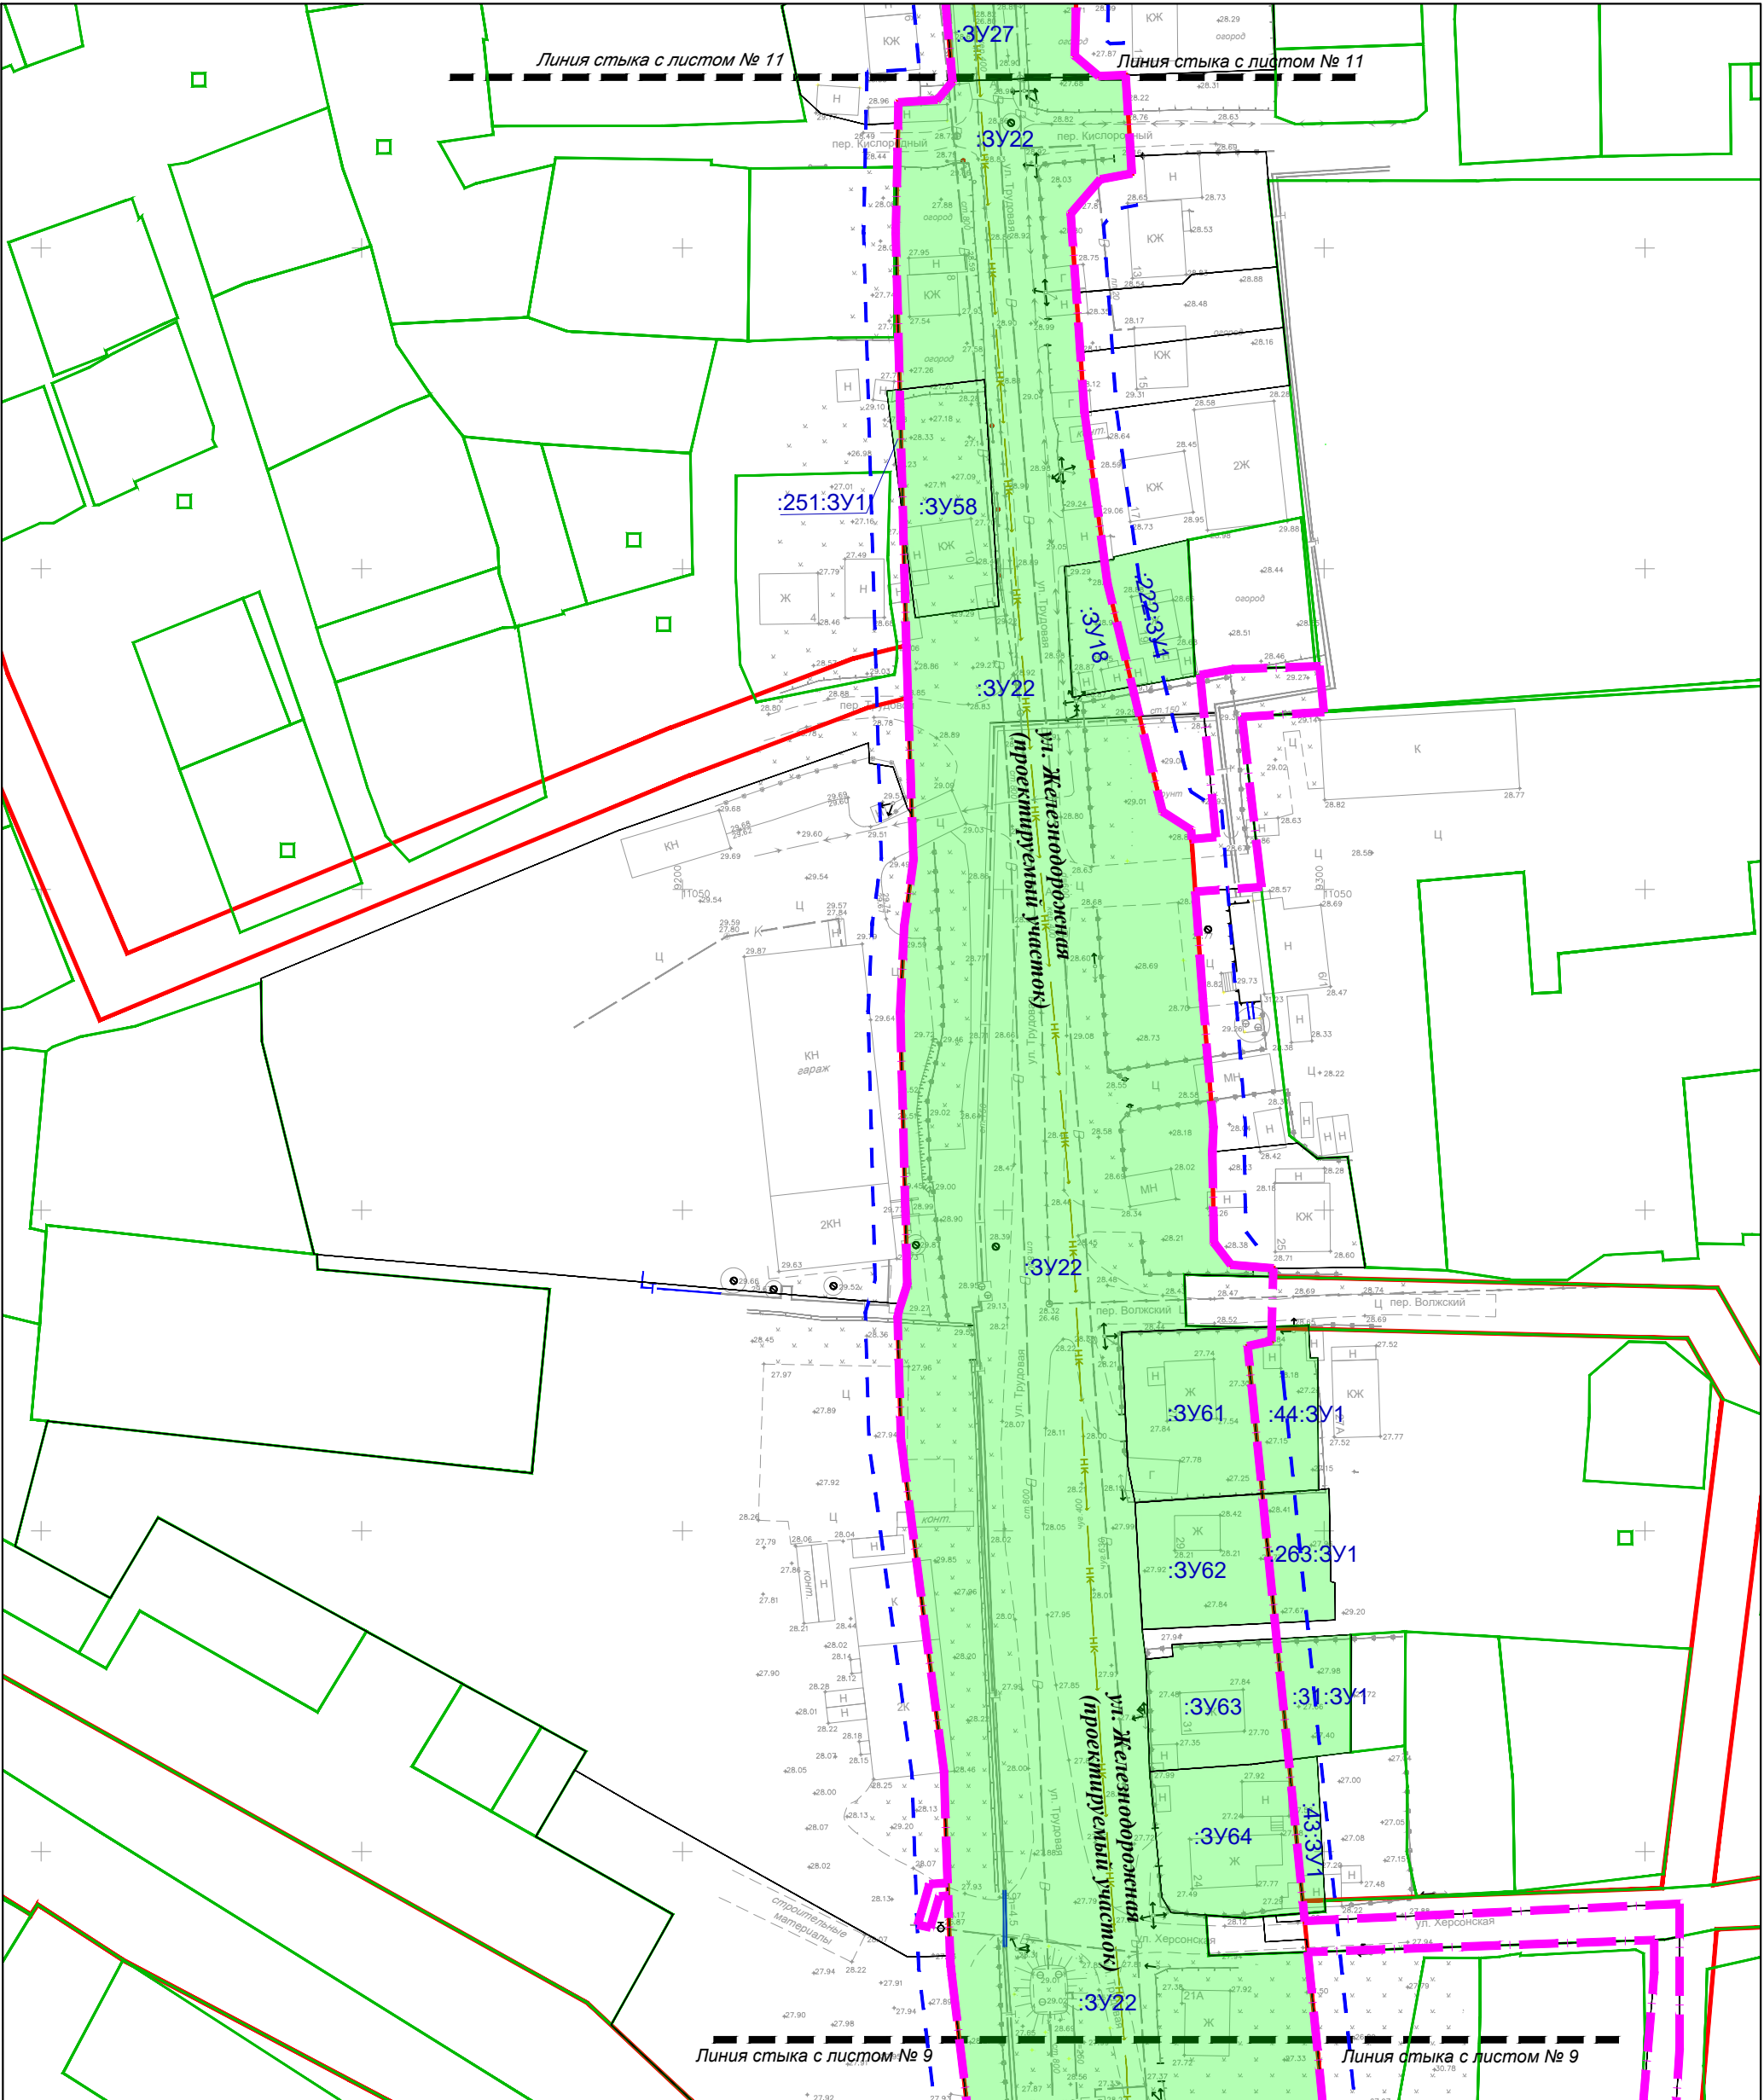


					546-01-ДПТ- 3			
					Проект планировки территории и проекта межевания территории, предусматривающий размещение линейного объекта «Улица Железнодорожная от ул. Сахалинская до ул. Украинская в г. Южно-Сахалинске»			
Изм.	Кол.	Лист	N док.	Подпись	Проект межевания территории Утверждаемая часть	Стадия	Лист	Листов
Разраб.		Ким Е.С.				ПМТ	10	
Проверил		Янке А.И.			Чертеж межевания территории (второй этап)	 САХАЛИНСКАЯ ГОСУДАРСТВЕННАЯ ТЕХНИЧЕСКАЯ АКАДЕМИЯ АРХИТЕКТУРЫ И ДИЗАЙНА		

Чертеж межевания территории (второй этап)

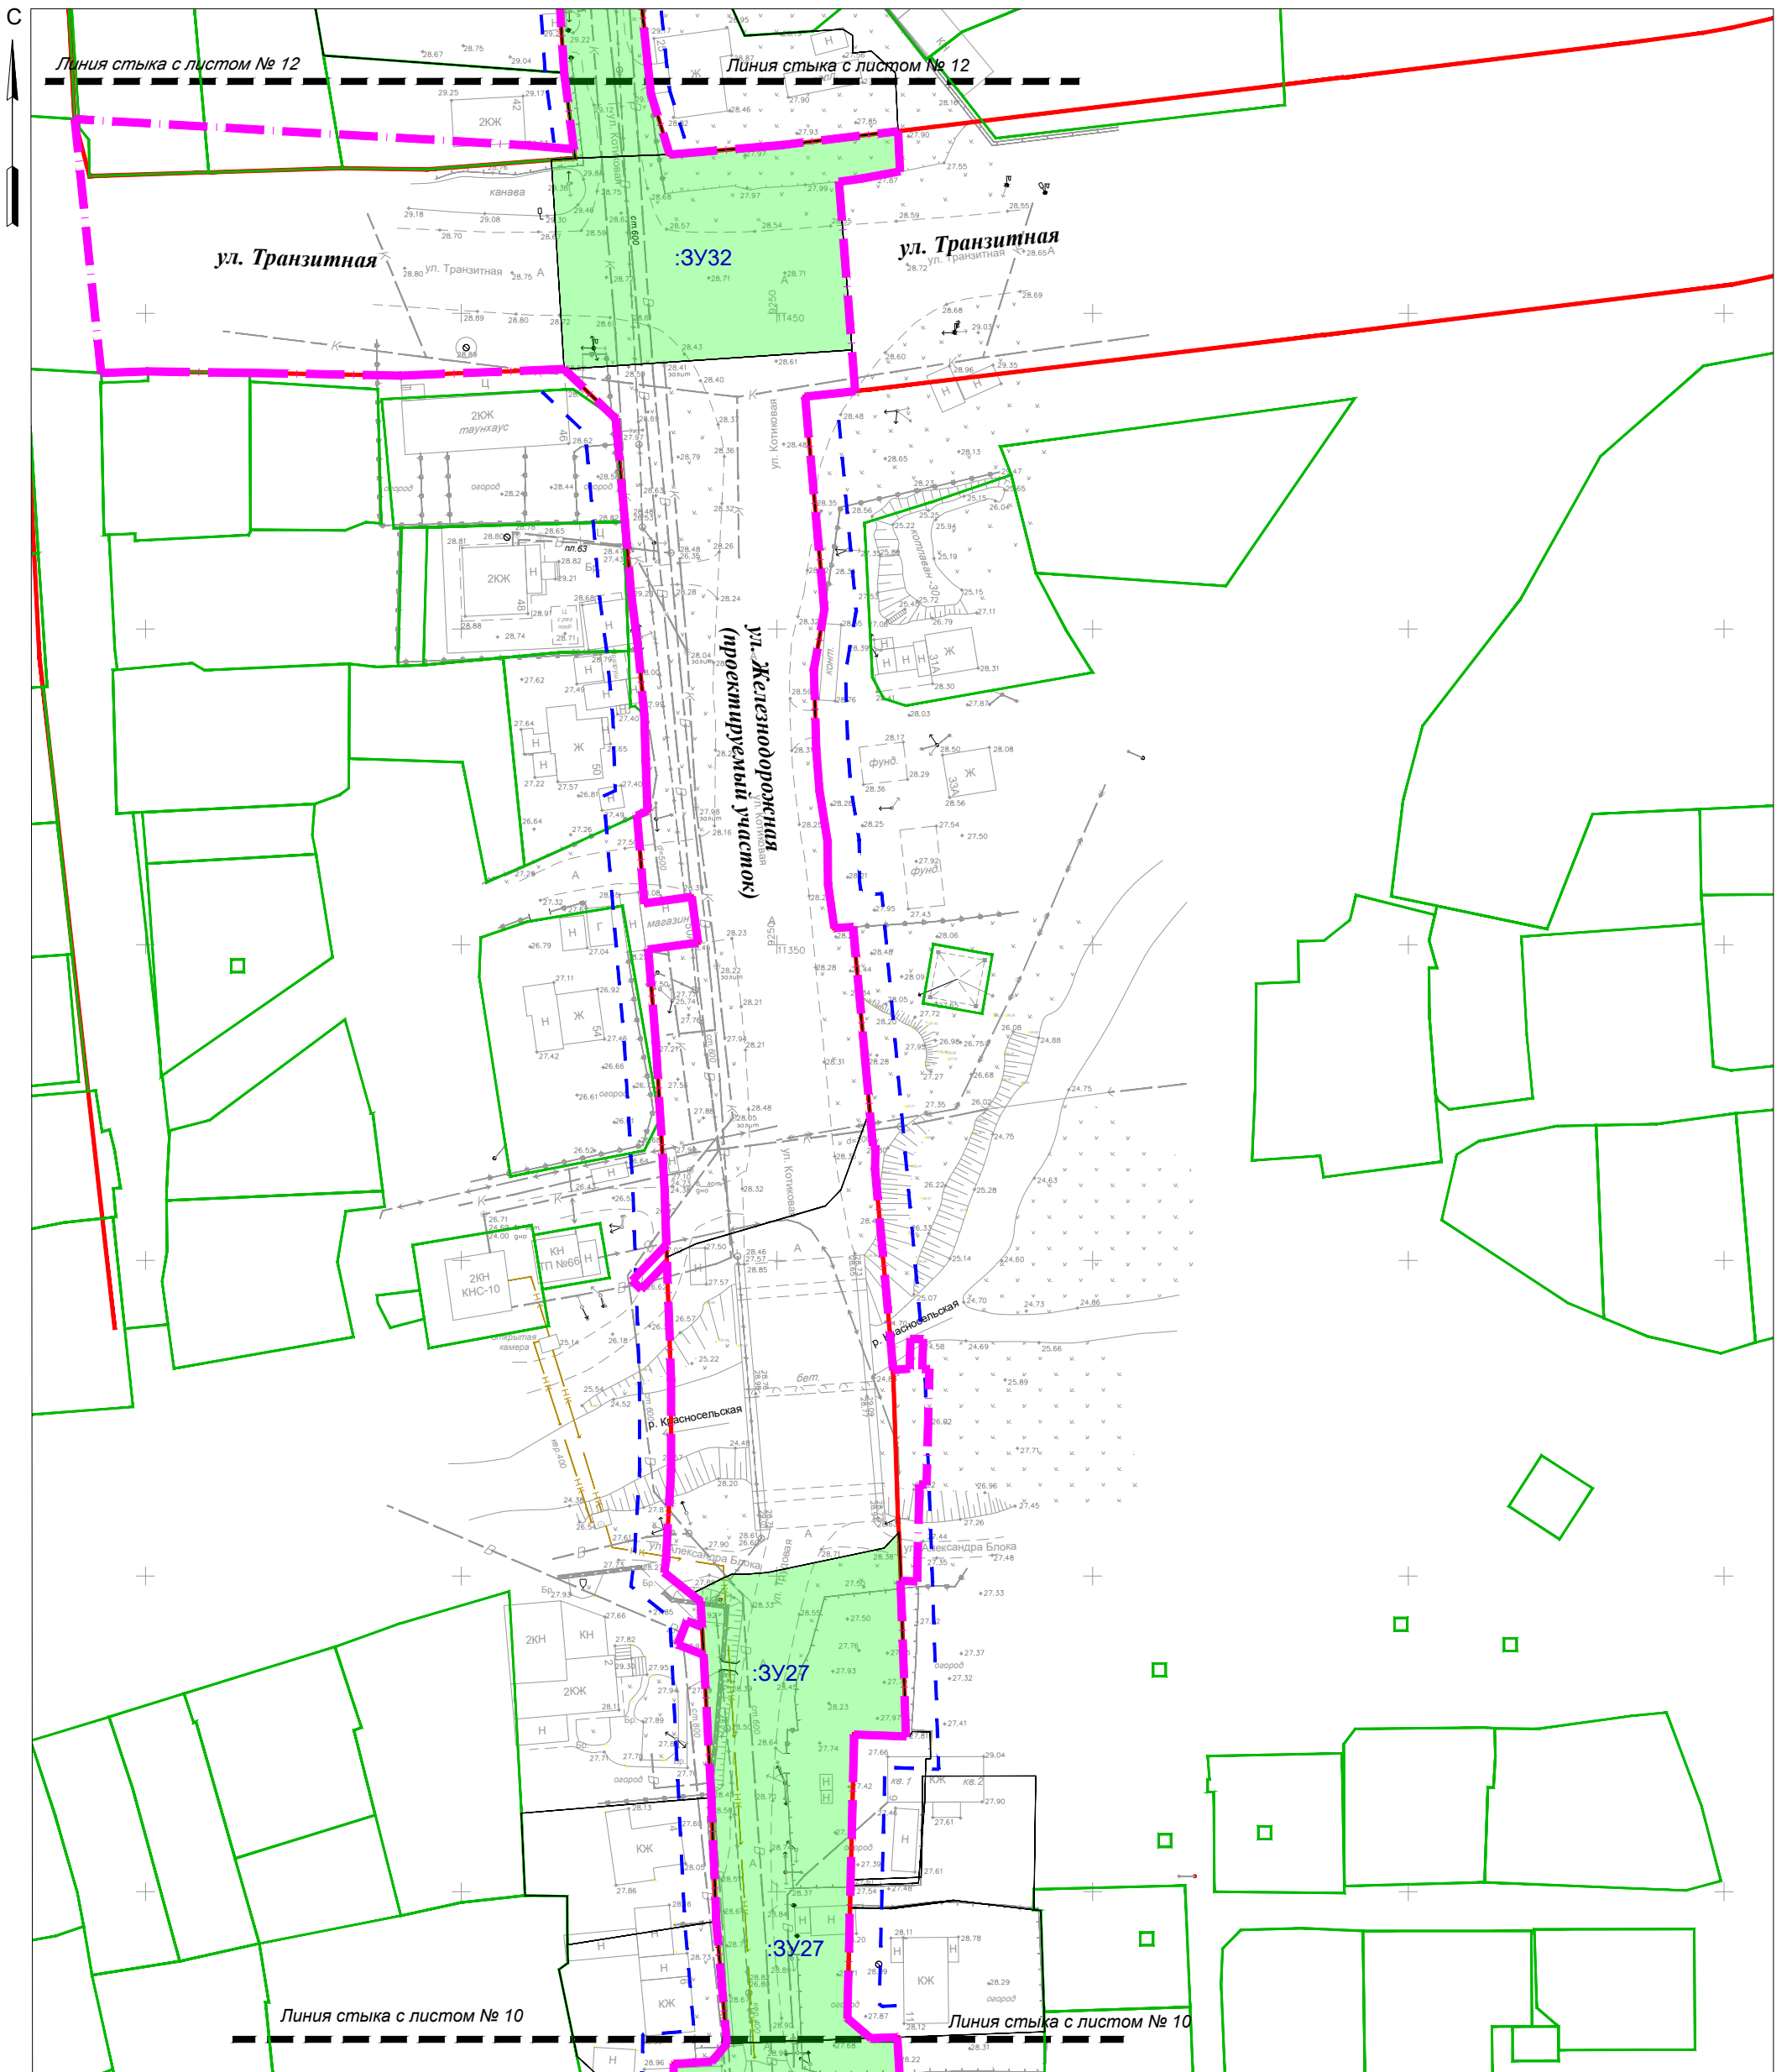

546-01-ДПТ- 3				
Проект планировки территории и проекта межевания территории, предусматривающий размещение линейного объекта «Улица Железнодорожная от ул. Сахалинская до ул. Украинская в г. Южно-Сахалинске»				
Изм. Кол.	Лист	N док.	Подпись	Дата
Разраб.	Ким Е.С.			
Проверил	Янке А.И.			
Проект межевания территории Утверждаемая часть			Стадия	Лист
			ПМТ	11
Чертеж межевания территории (второй этап)			 САХАЛИНСКАЯ АРХИТЕКТУРНО-ПРОЕКТИРОВАНИЕ	

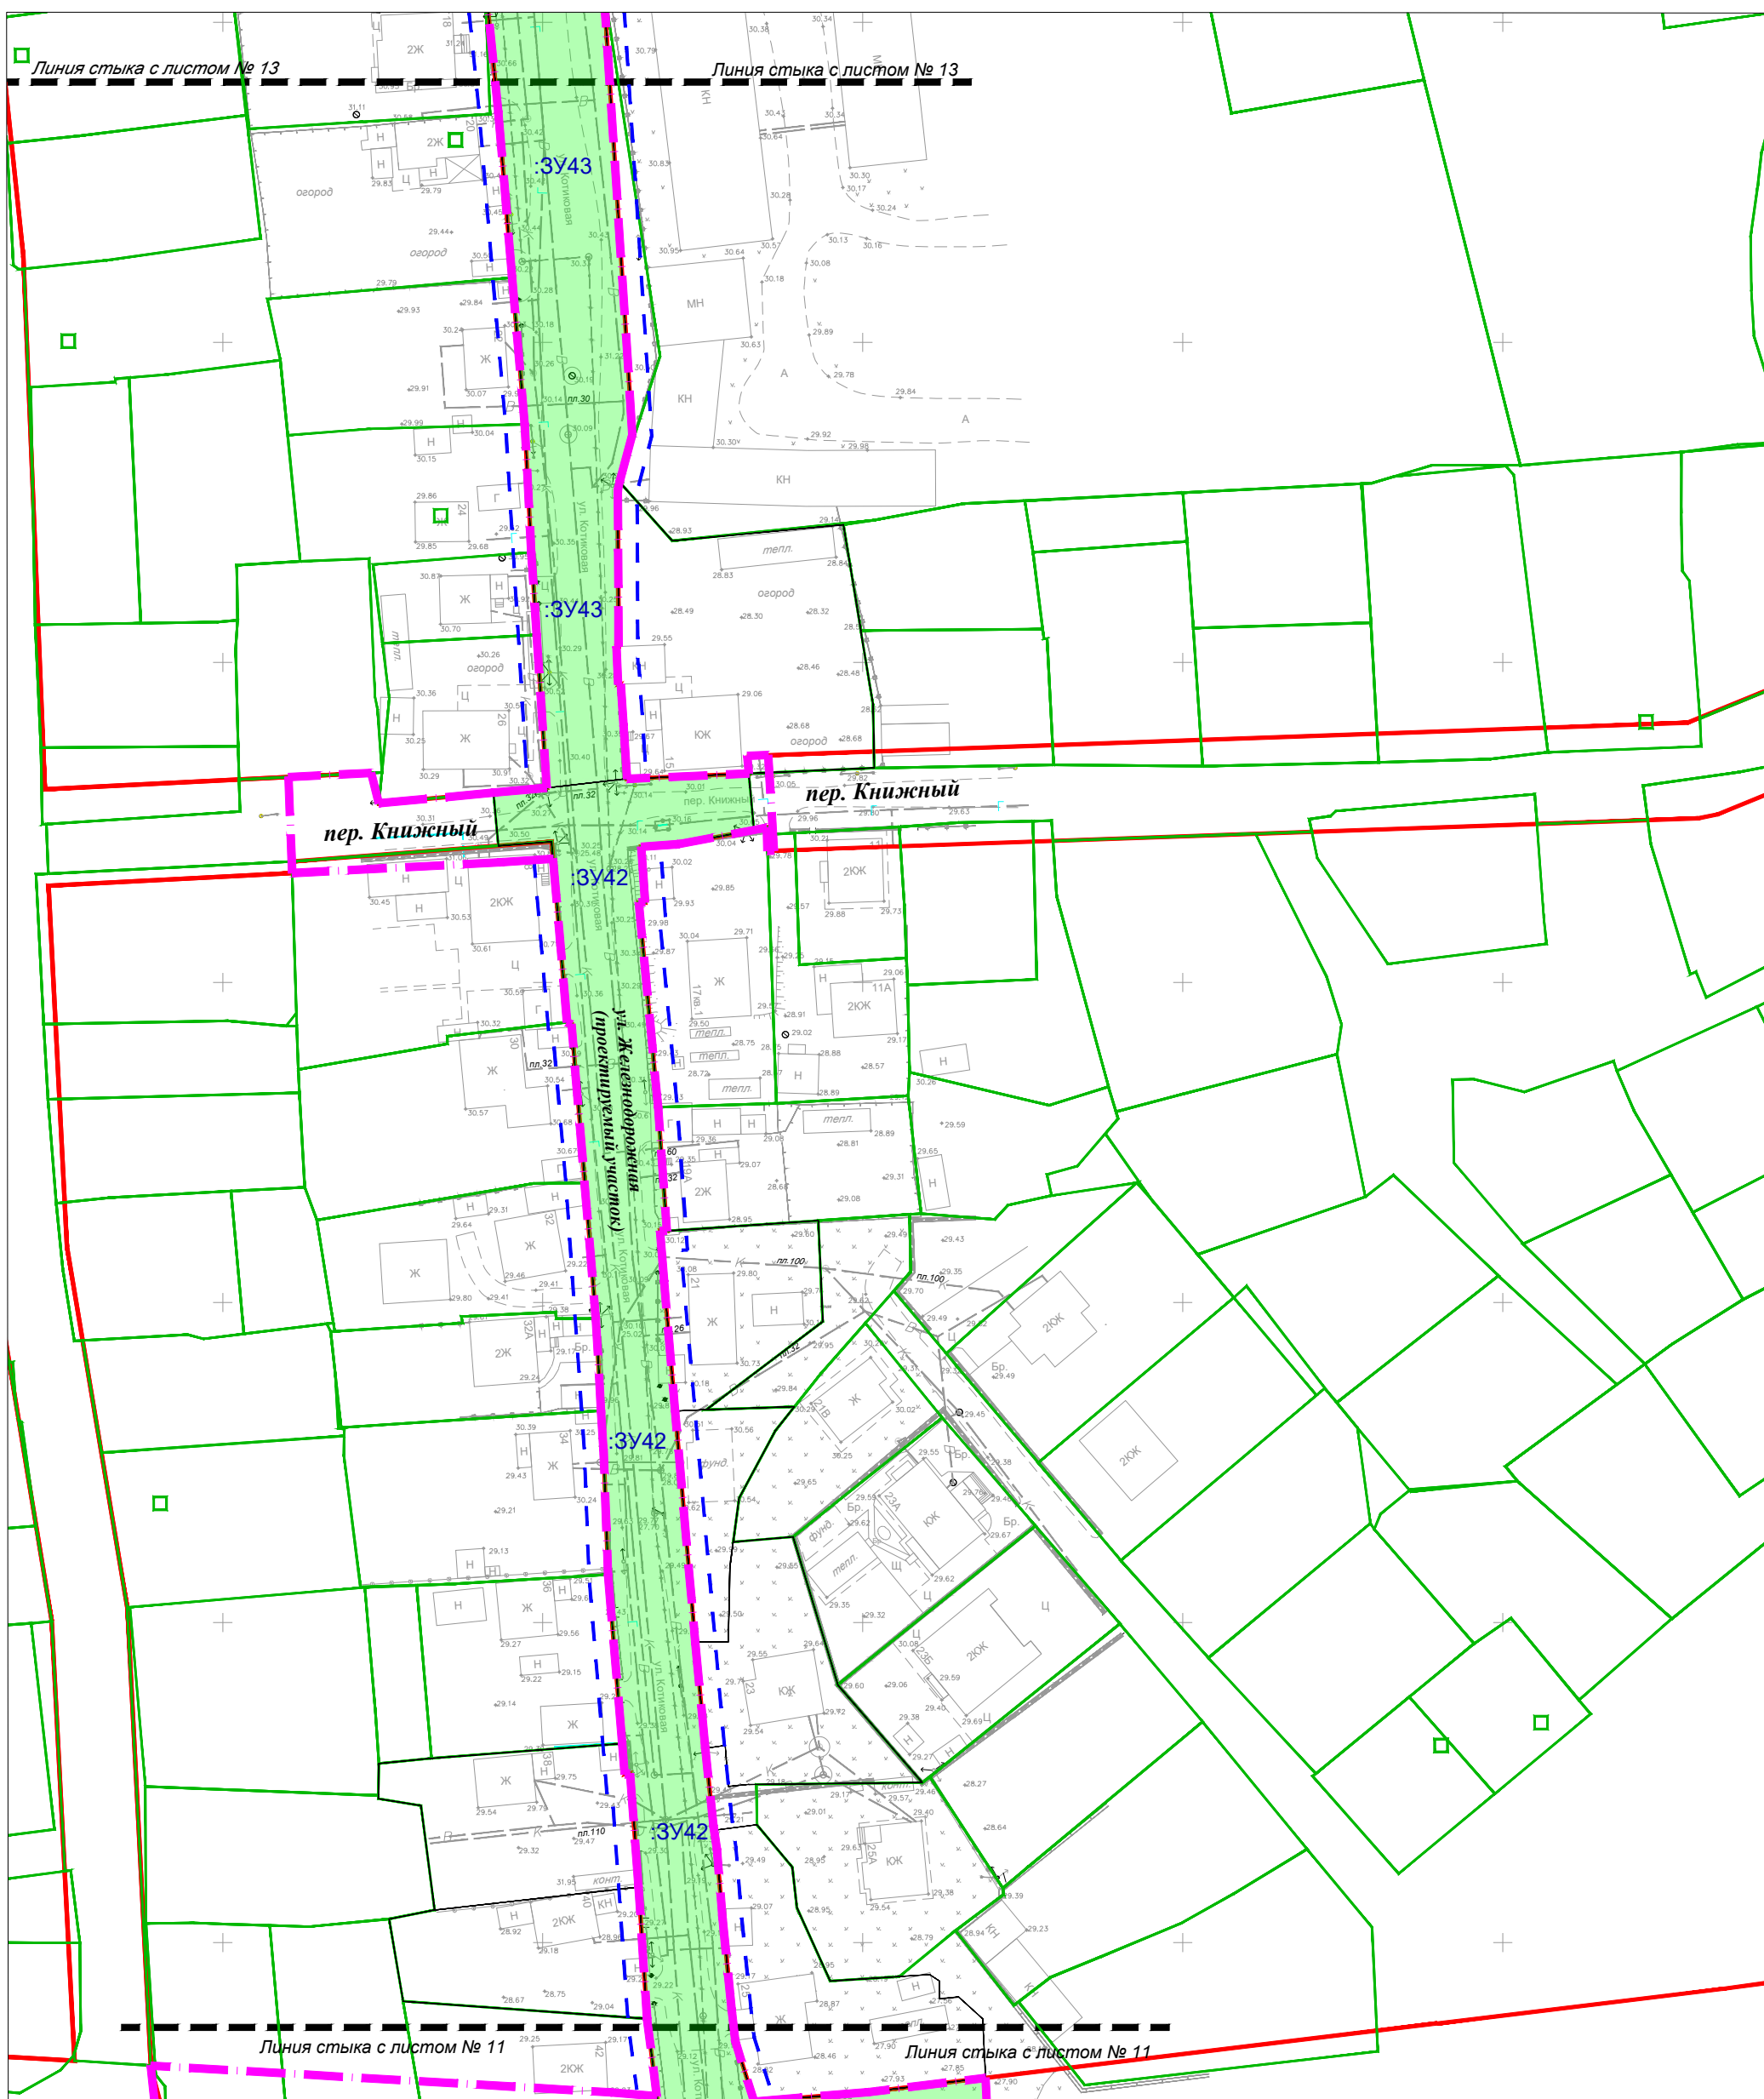

Проект планировки территории и проекта межевания территории,
предусматривающий размещение линейного объекта «Улица Железнодорожная от
ул. Сахалинская до ул. Украинская в г. Южно-Сахалинске»

Проект межевания территории
Утверждаемая часть


Чертеж межевания территории
(второй этап)




САХАЛИНСКОЕ АРХИТЕКТУРНОЕ ПРОЕКТИРОВАНИЕ


Формат А3


Чертеж межевания территории (второй этап)

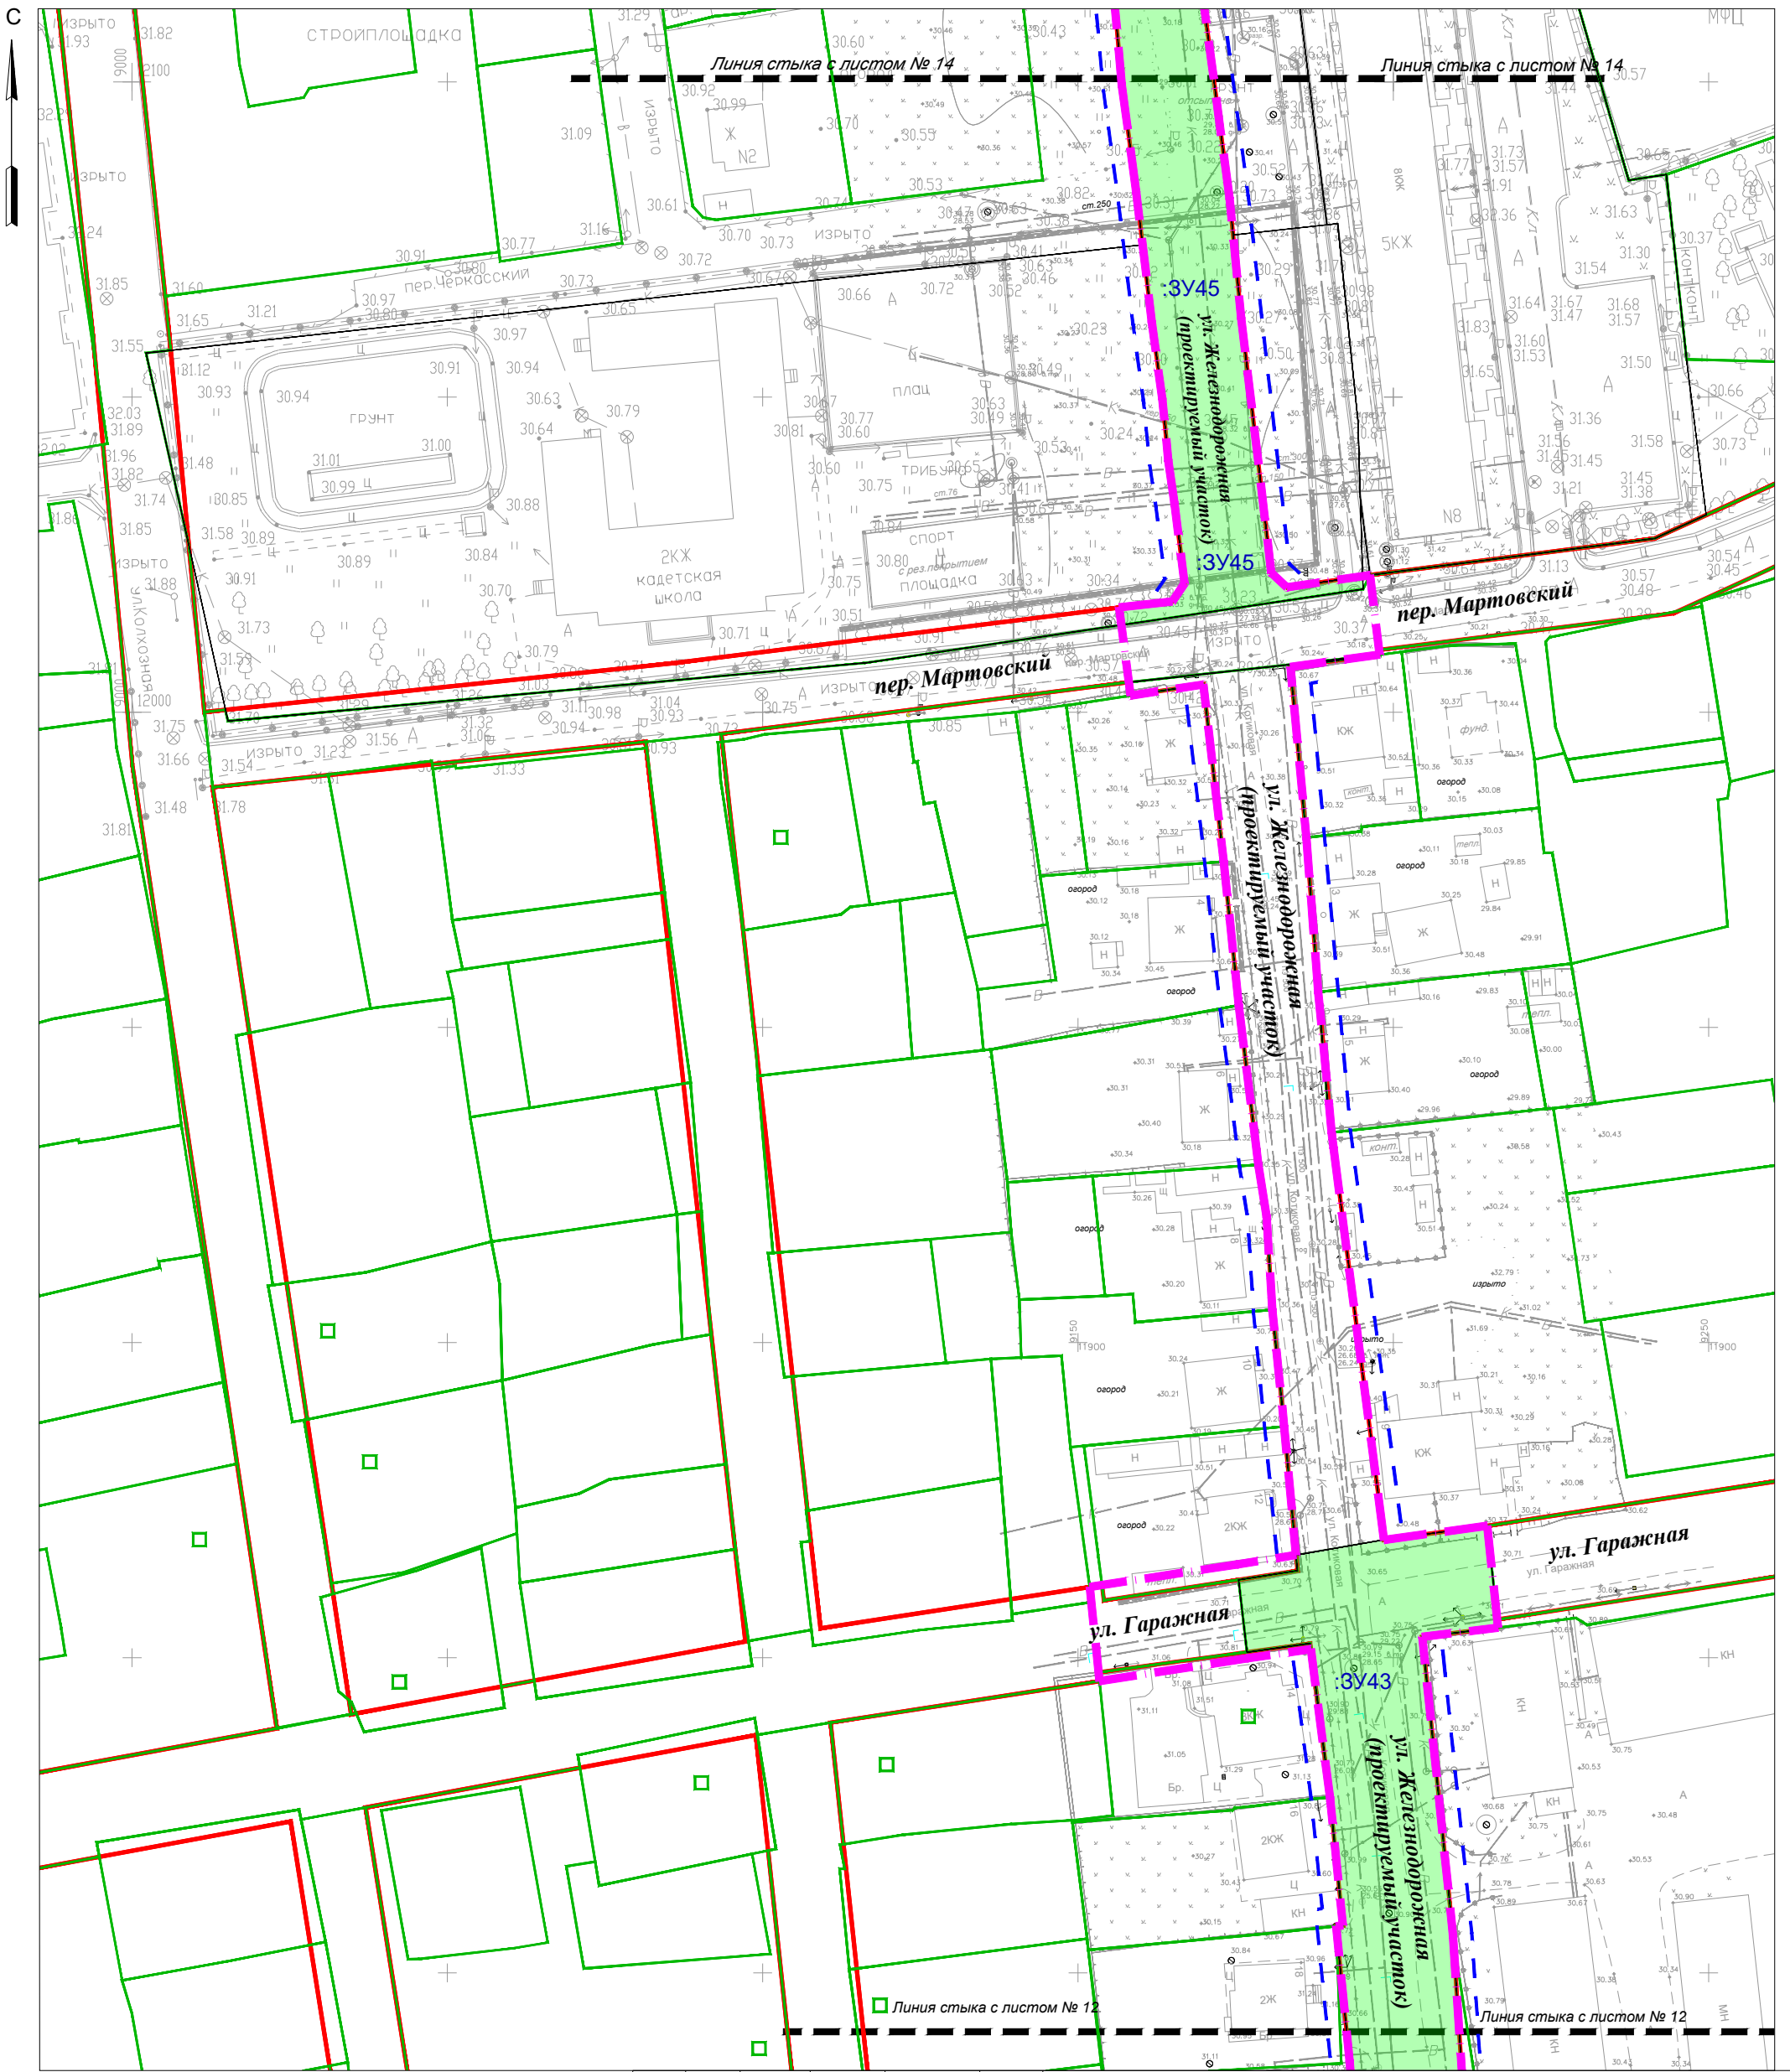


						546-01-ДПТ- 3			
						Проект планировки территории и проекта межевания территории, предусматривающий размещение линейного объекта «Улица Железнодорожная от ул. Сахалинская до ул. Украинская в г. Южно-Сахалинске»			
Изм.	Кол.	Лист	N док.	Подпись	Дата	Проект межевания территории Утверждаемая часть	Стадия	Лист	Листов
Разраб.		Ким Е.С.					ПМТ	13	
Проверил		Янке А.И.				Чертеж межевания территории (второй этап)	 САХАЛИНСКАЯ АРХИТЕКТУРНО-ПРОЕКТИРОВАНИЕ		

Чертеж межевания территории (второй этап)

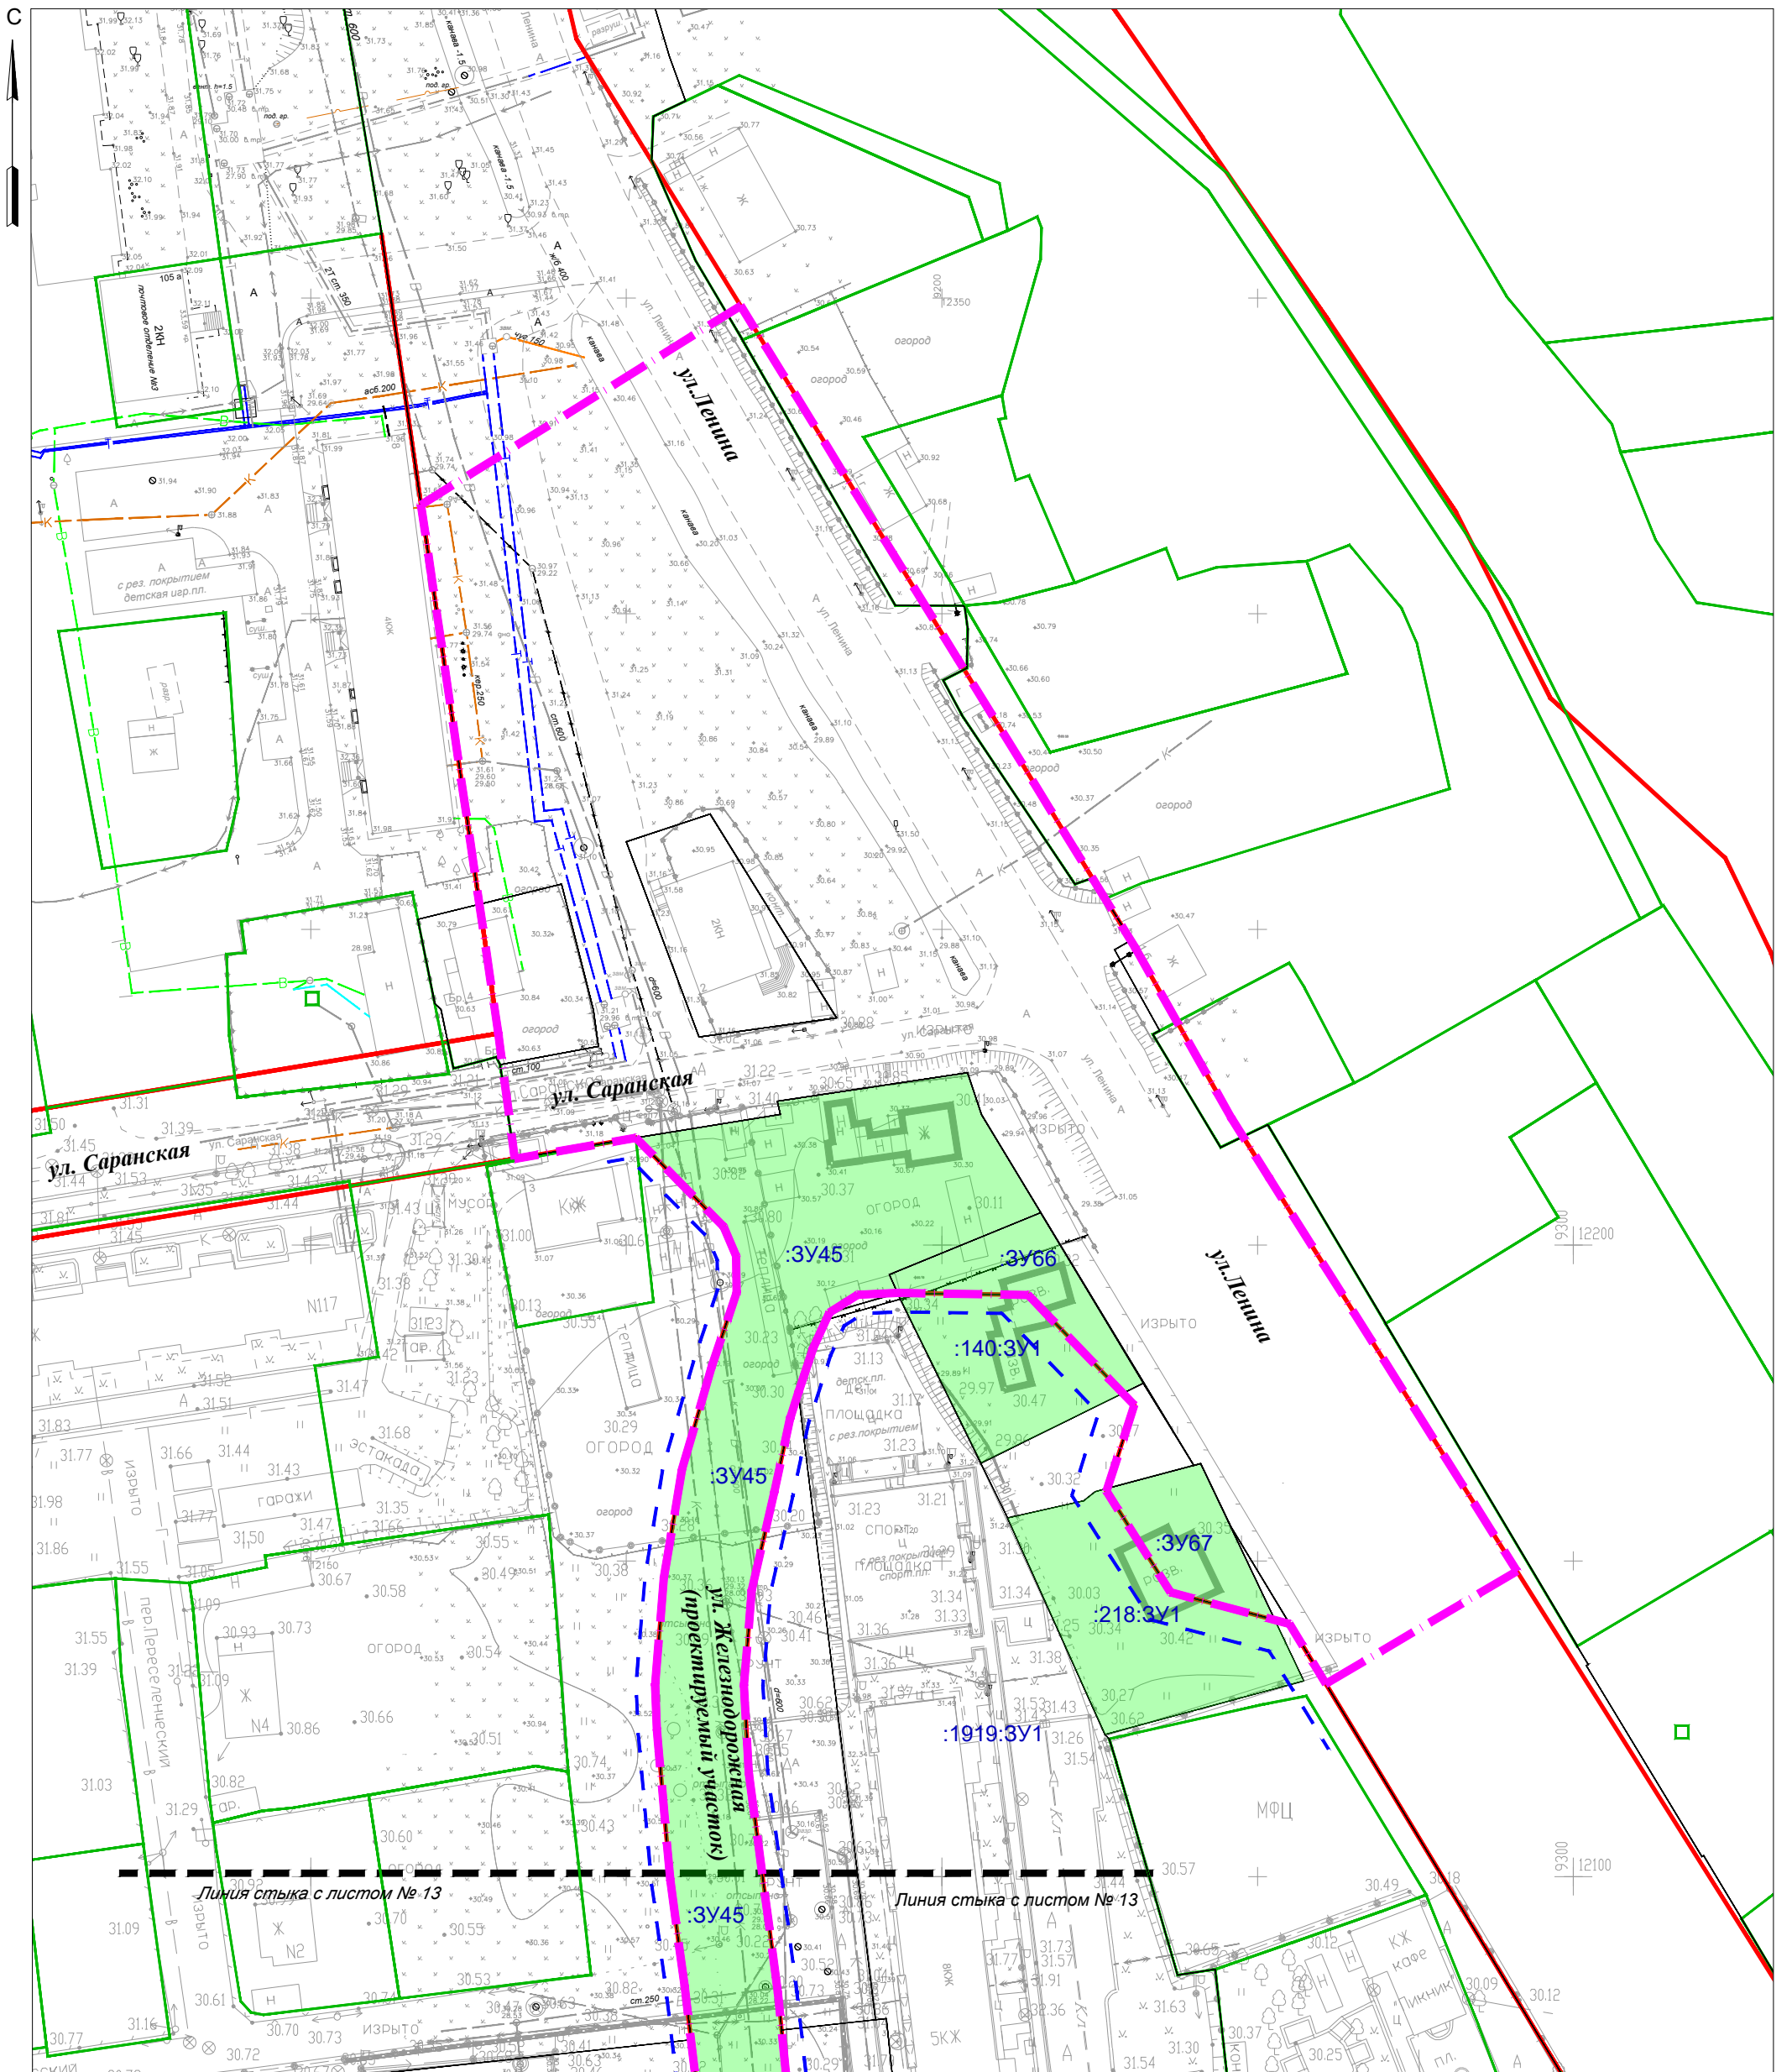


					546-01-ДПТ- 3			
					Проект планировки территории и проекта межевания территории, предусматривающий размещение линейного объекта «Улица Железнодорожная от ул. Сахалинская до ул. Украинская в г. Южно-Сахалинске»			
Изм.	Кол.	Лист	№ док.	Подпись	Проект межевания территории Утверждаемая часть	Стадия	Лист	Листов
Разраб.		Ким Е.С.				ПМТ	14	
Проверил		Янке А.И.			Чертеж межевания территории (второй этап)	 САХАЛИНСКАЯ АРХИТЕКТУРНОЕ ПРОЕКТИРОВАНИЕ		


Чертеж межевания территории (третий этап)

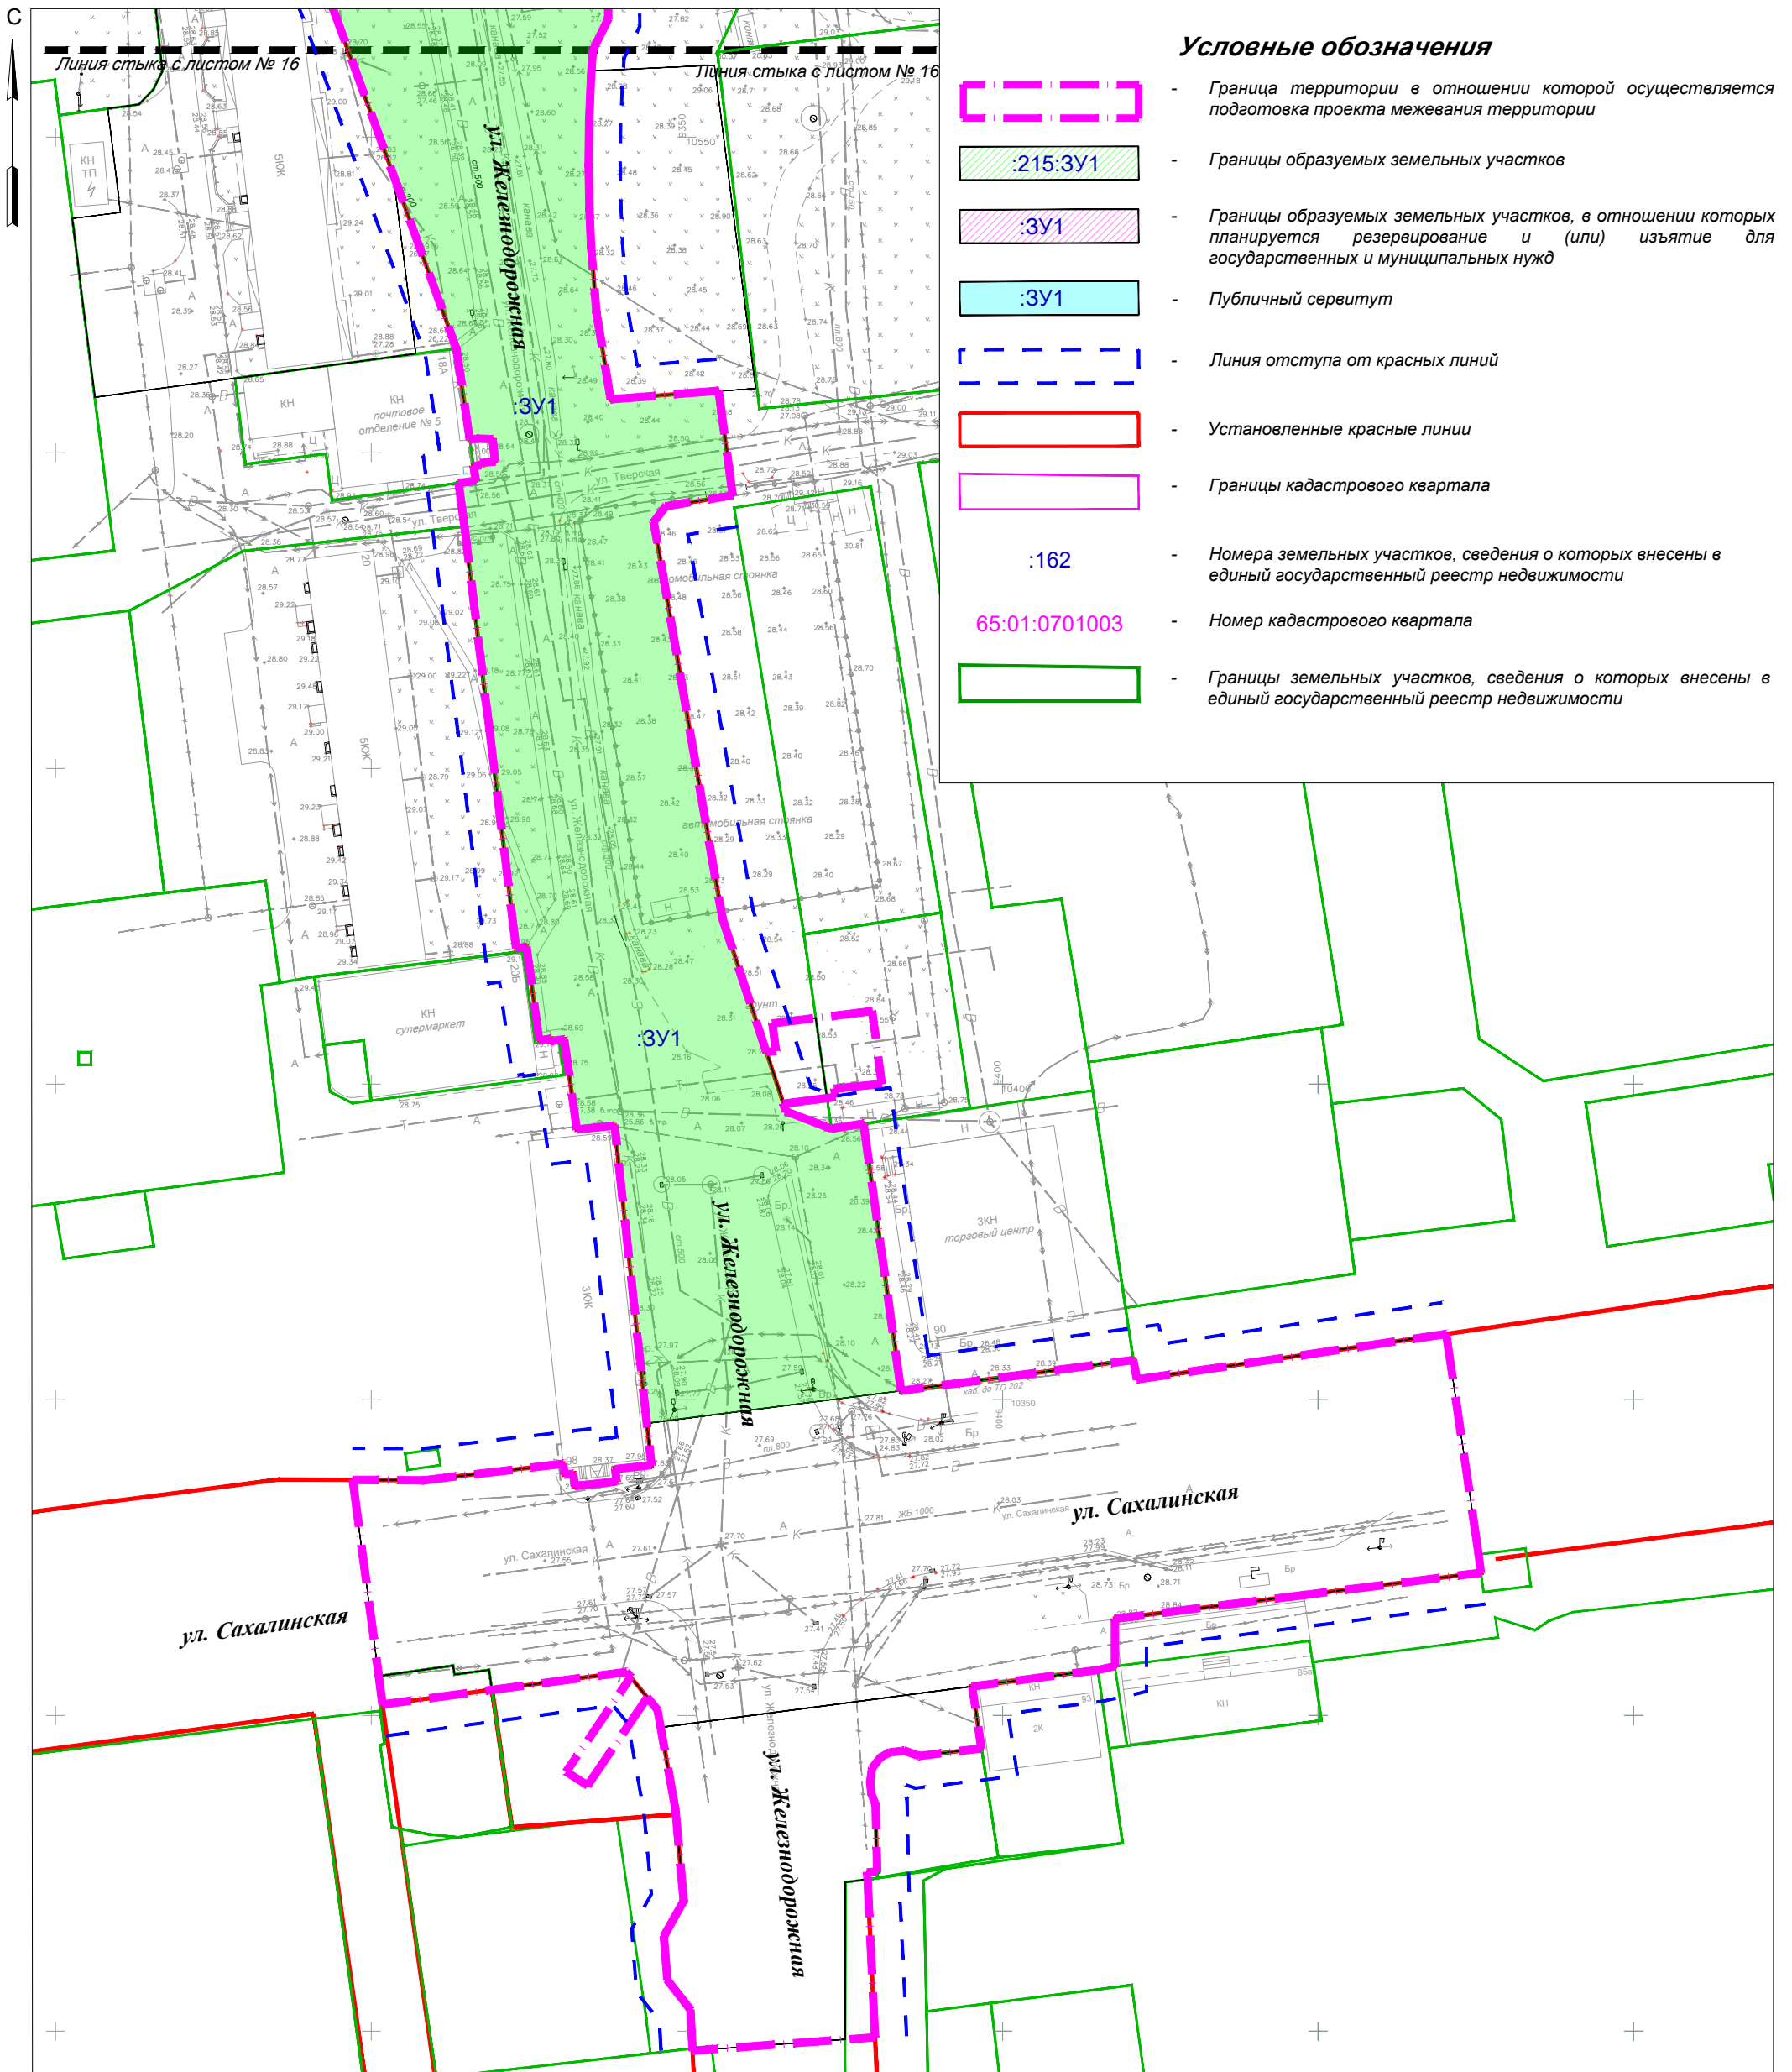

Условные обозначения

- Граница территории в отношении которой осуществляется подготовка проекта межевания территории
- :215:ЗУ1 - Границы образуемых земельных участков
- :ЗУ1 - Границы образуемых земельных участков, в отношении которых планируется резервирование и (или) изъятие для государственных и муниципальных нужд
- :ЗУ1 - Публичный сервитут
- Линия отступа от красных линий
- Установленные красные линии
- Границы кадастрового квартала
- :162 - Номера земельных участков, сведения о которых внесены в единый государственный реестр недвижимости
- 65:01:0701003 - Номер кадастрового квартала
- Границы земельных участков, сведения о которых внесены в единый государственный реестр недвижимости

					546-01-ДПТ- 3			
					Проект планировки территории и проекта межевания территории, предусматривающий размещение линейного объекта «Улица Железнодорожная от ул. Сахалинская до ул. Украинская в г. Южно-Сахалинске»			
Изм.	Кол.	Лист	N док.	Подпись	Проект межевания территории Утверждаемая часть	Стадия	Лист	Листов
Разраб.		Ким Е.С.				ПМТ	15	
Проверил		Янке А.И.			Чертеж межевания территории (третий этап)			

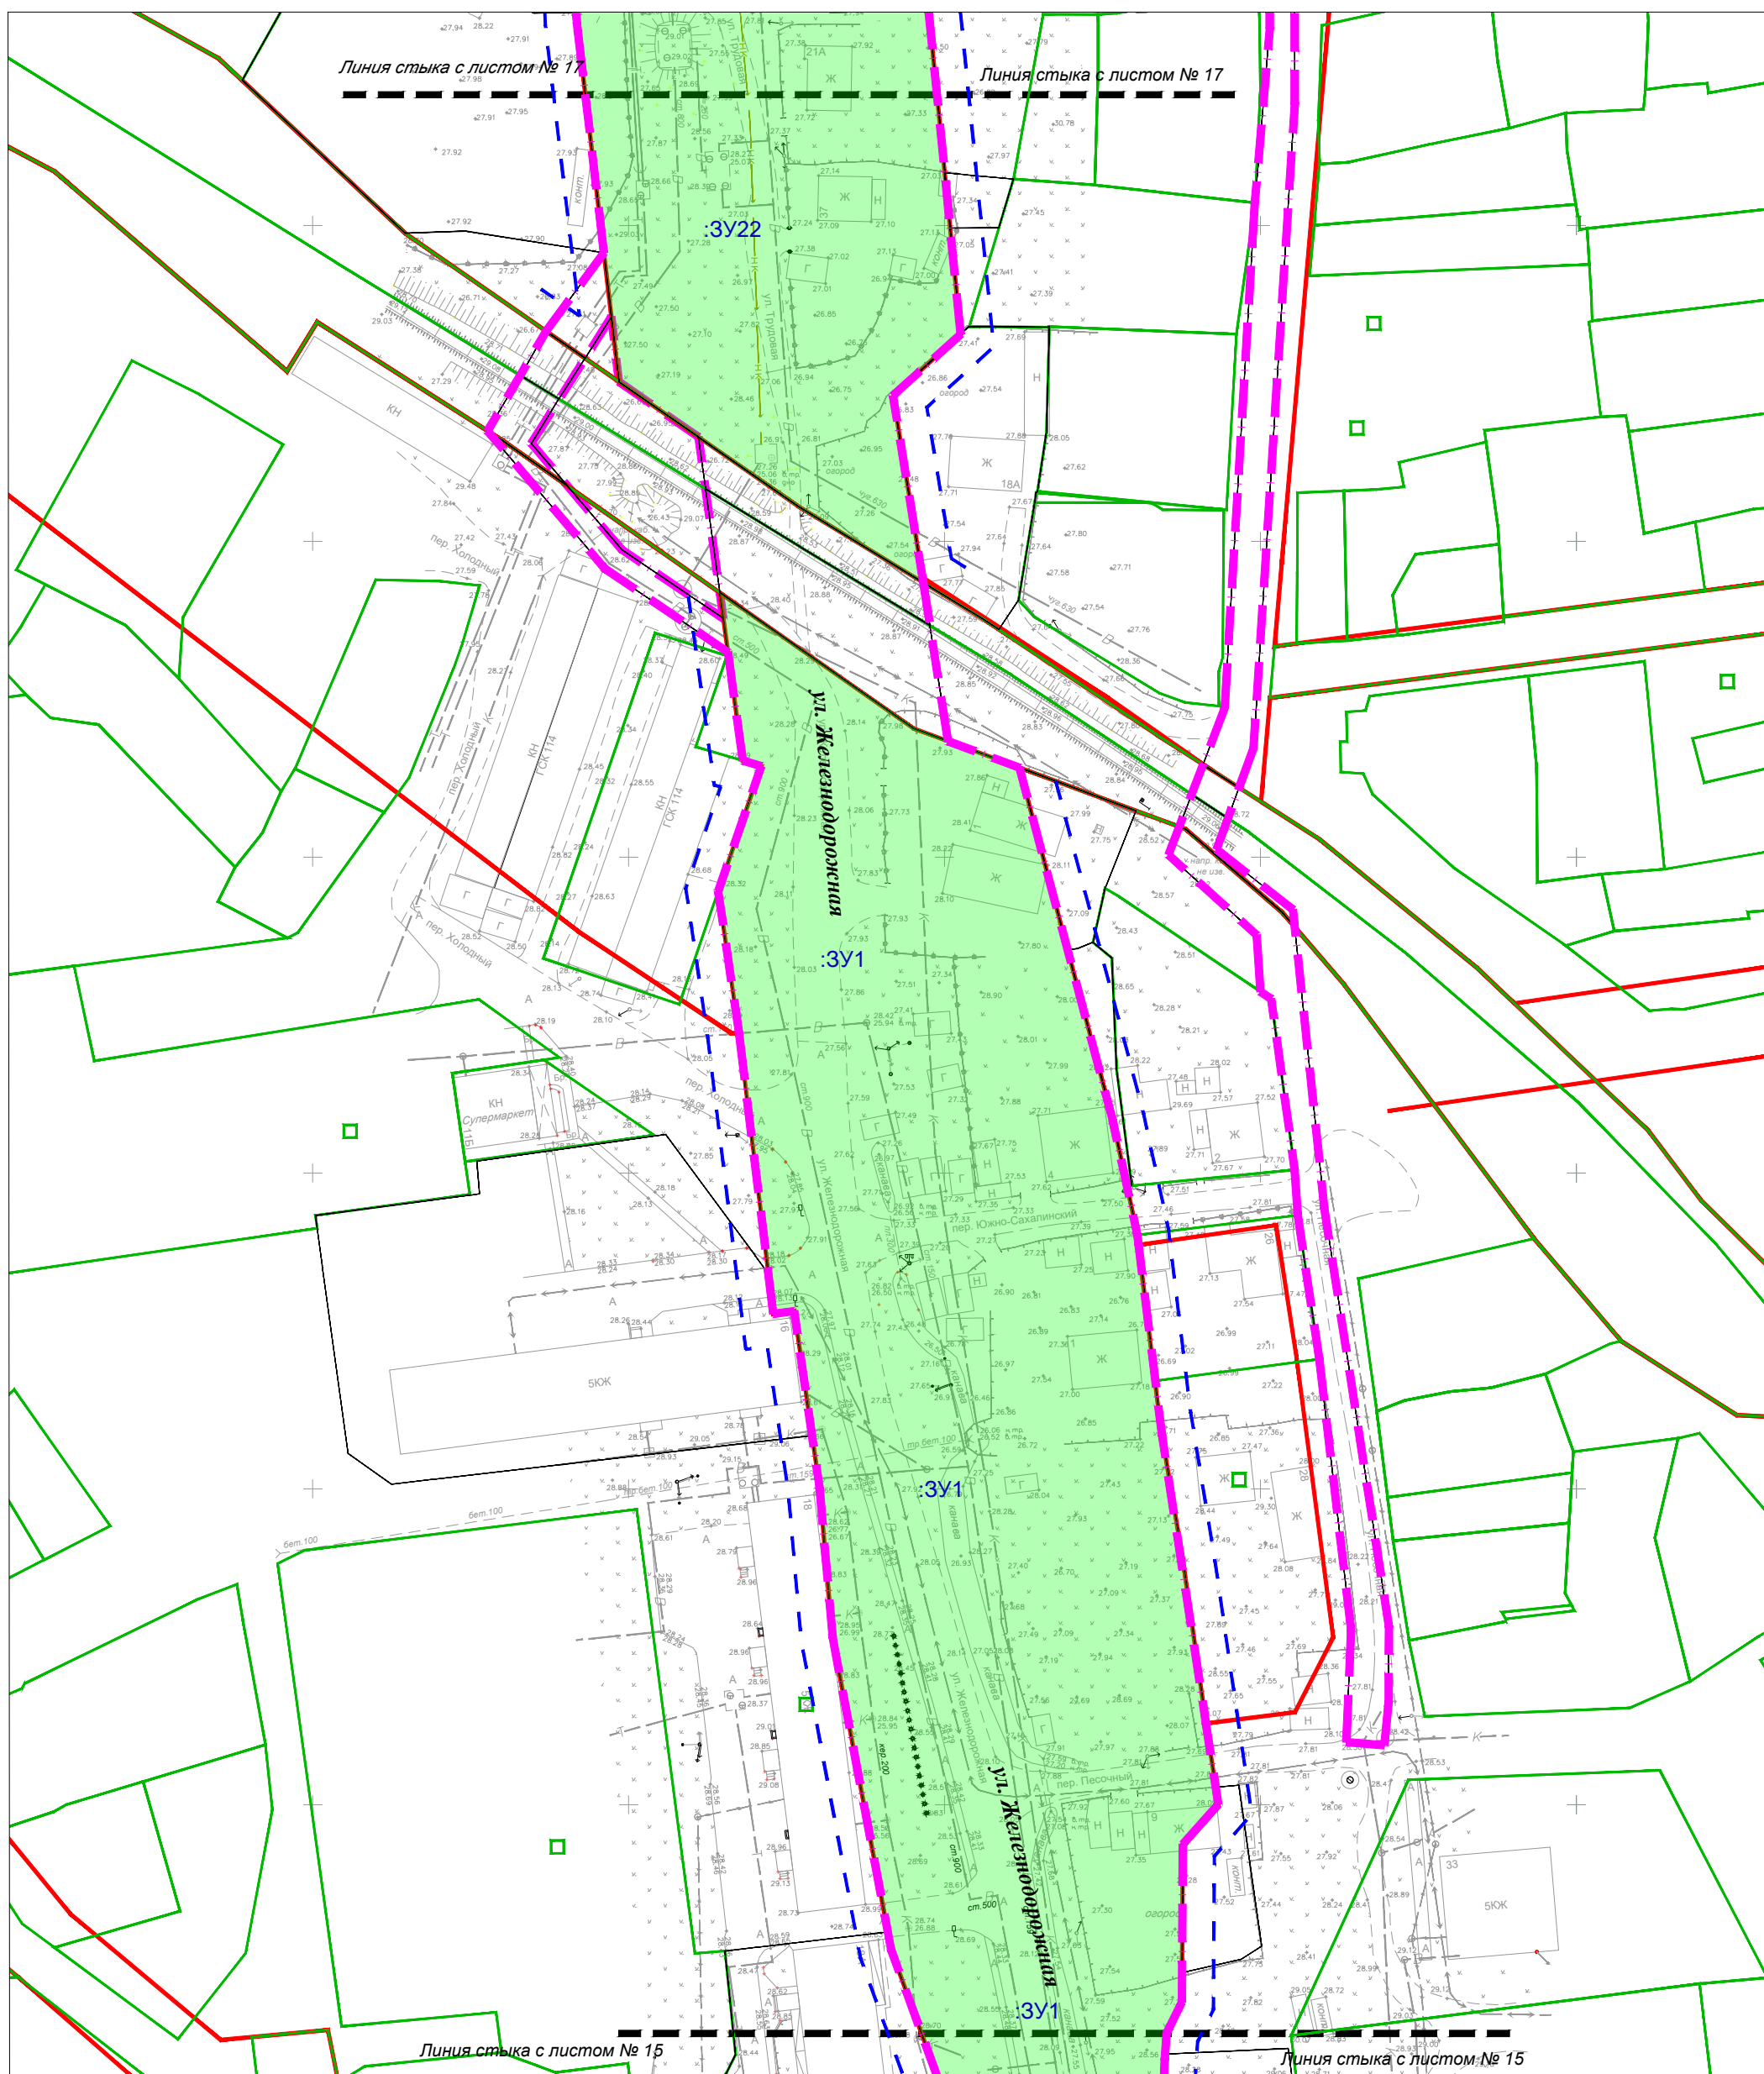

Проект планировки территории и проекта межевания территории,
предусматривающий размещение линейного объекта «Улица Железнодорожная от
ул. Сахалинская до ул. Украинская в г. Южно-Сахалинске»

Изм.	Кол.	Лист	№ док.	Подпись	Дата
Разраб.		Ким Е.С.			
Проверил		Янке А.И.			

Стадия	Лист	Листов
ПМТ	16	



САХАЛИНСКОЕ АРХИТЕКТУРНОЕ ПРОЕКТИРОВАНИЕ

Формат А3

[illegible]

Проект планировки территории и проекта межевания территории,
предусматривающий размещение линейного объекта «Улица Железнодорожная от
ул. Сахалинская до ул. Украинская в г. Южно-Сахалинске»

Разраб.	Ким Е.С.
Проверил	Янке А.И.


Стадия	Лист	Листов
ПМТ	17	




САХАЛИНСКОЕ АРХИТЕКТУРНОЕ ПРОЕКТИРОВАНИЕ


Формат А3


Чертеж межевания территории (третий этап)

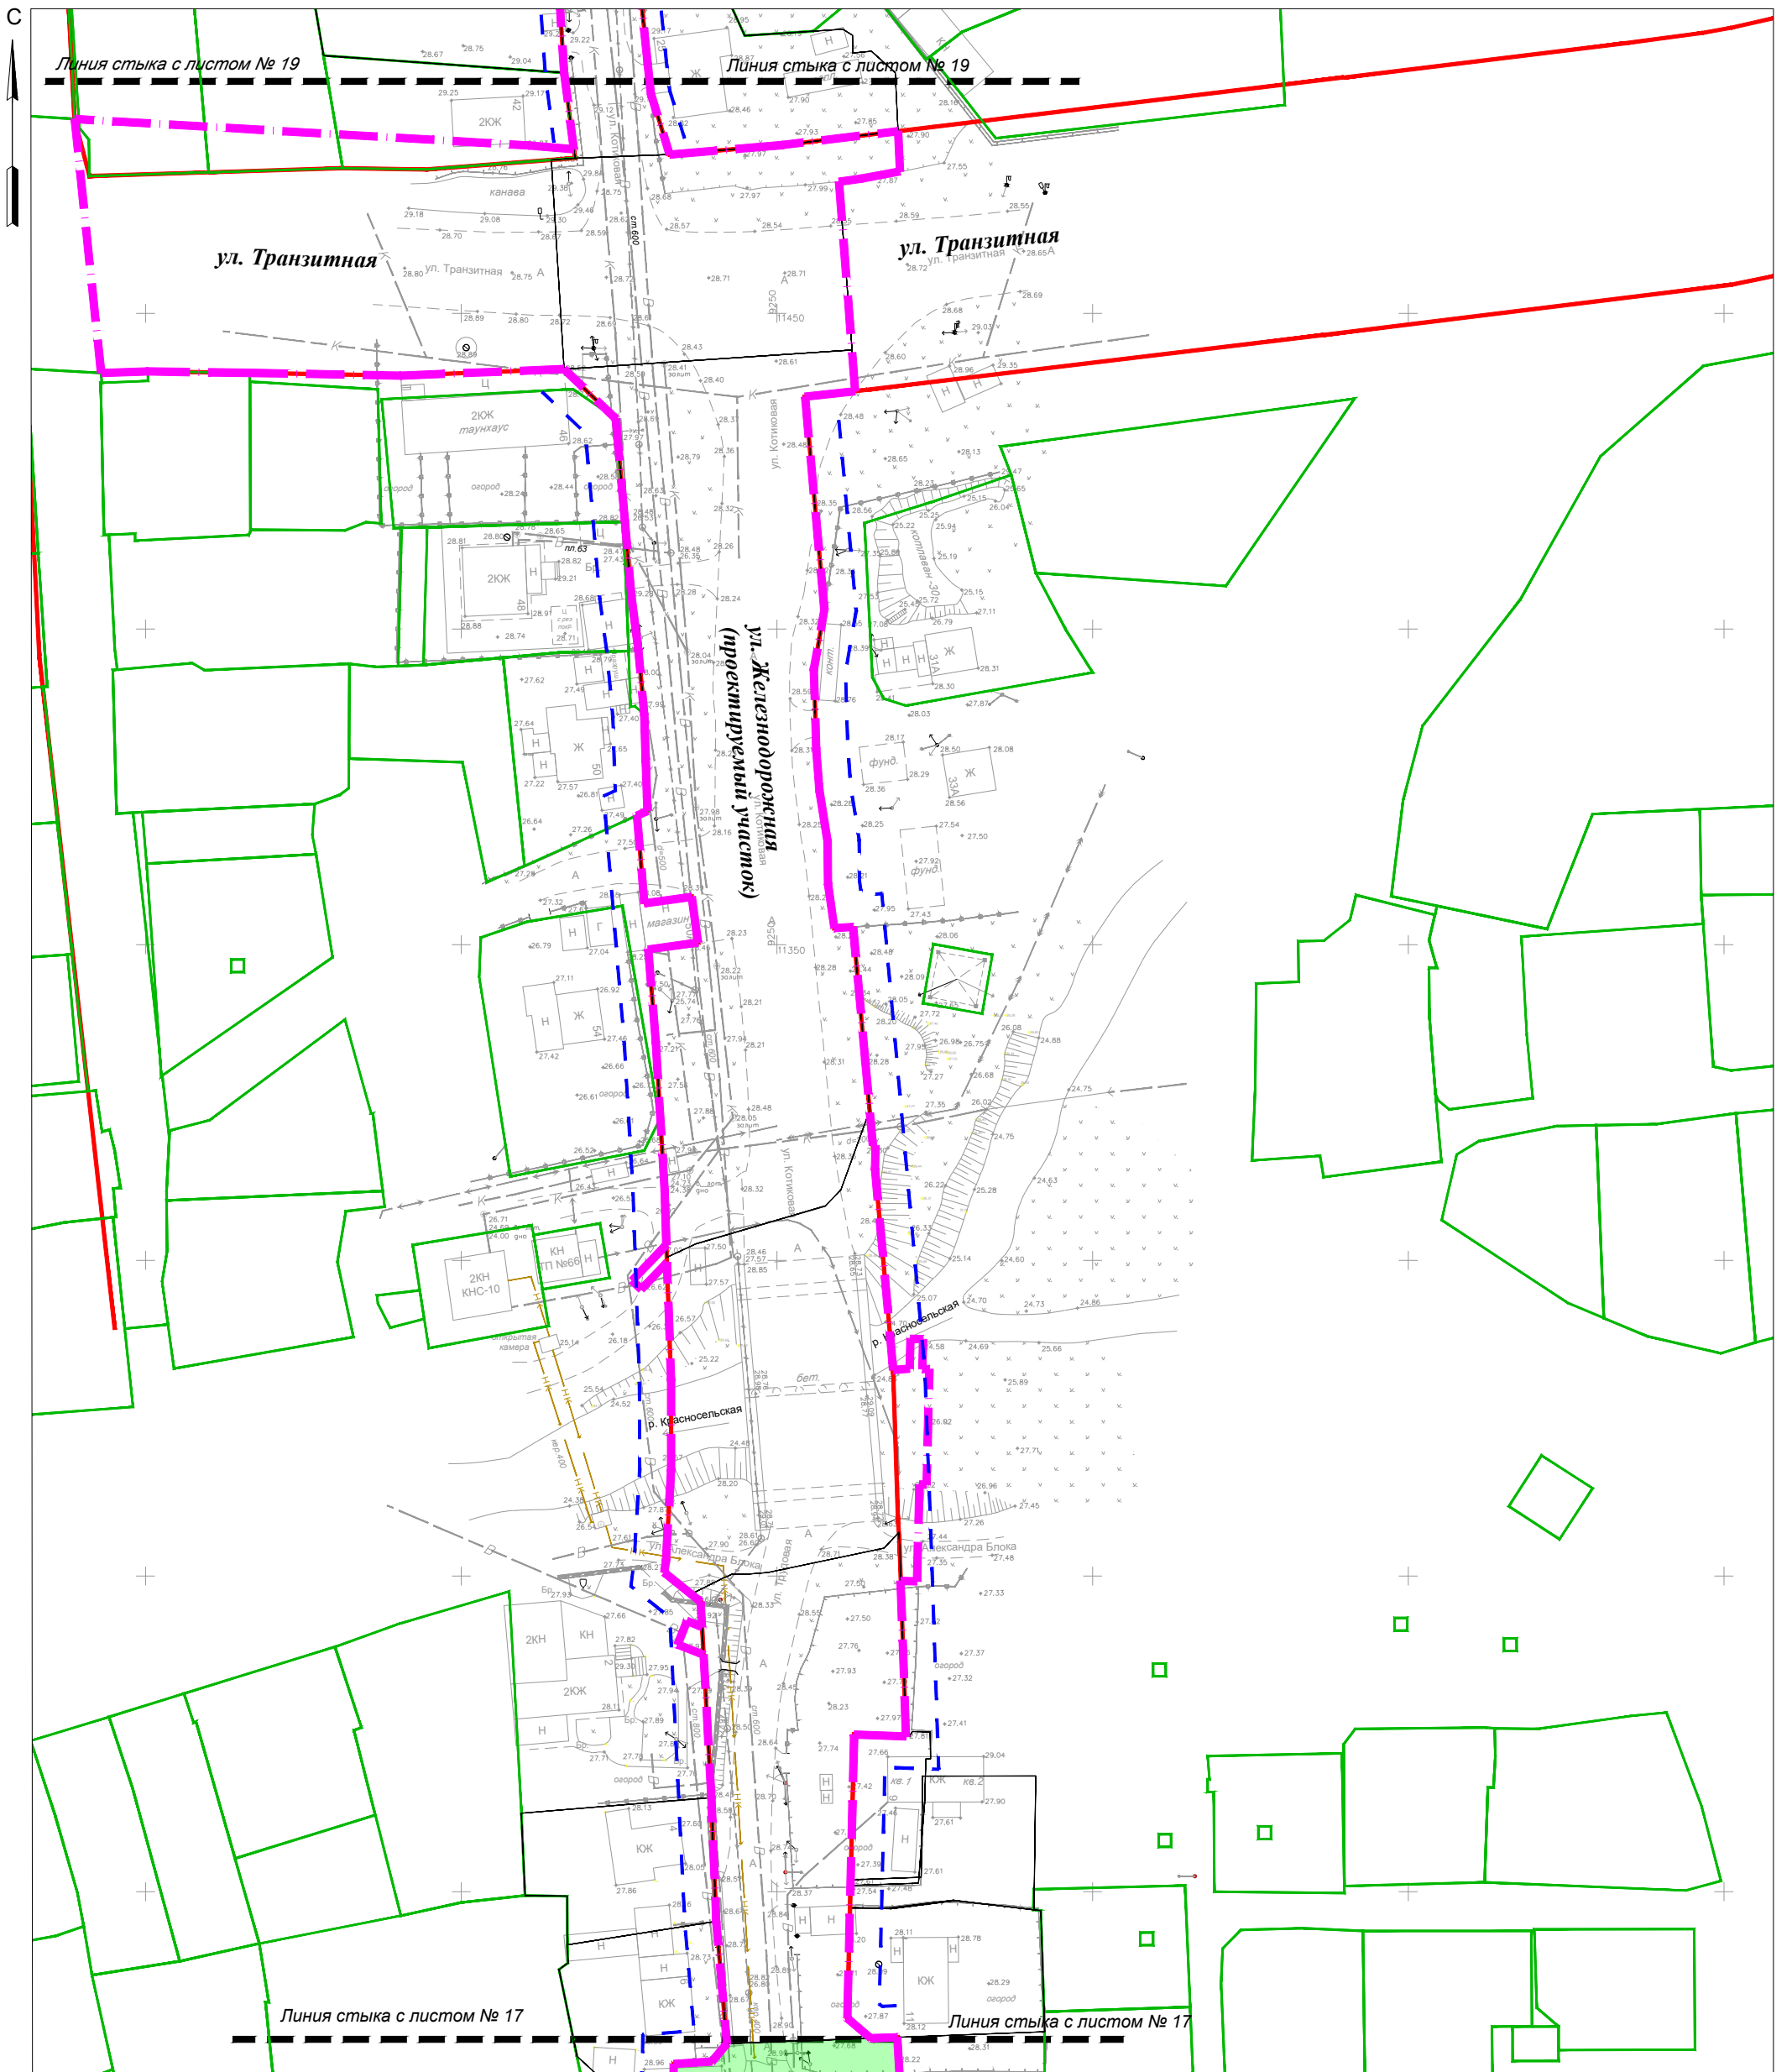


546-01-ДПТ- 3				
Проект планировки территории и проекта межевания территории, предусматривающий размещение линейного объекта «Улица Железнодорожная от ул. Сахалинская до ул. Украинская в г. Южно-Сахалинске»				
Изм. Кол.	Лист	N док.	Подпись	Дата
Разраб.	Ким Е.С.			
Проверил	Янке А.И.			
Проект межевания территории Утверждаемая часть			Стадия	Лист
			ПМТ	18
Чертеж межевания территории (третий этап)			 САХАЛИНСКАЯ АРХИТЕКТУРНОЕ ПРОЕКТИРОВАНИЕ	


Чертеж межевания территории (третий этап)

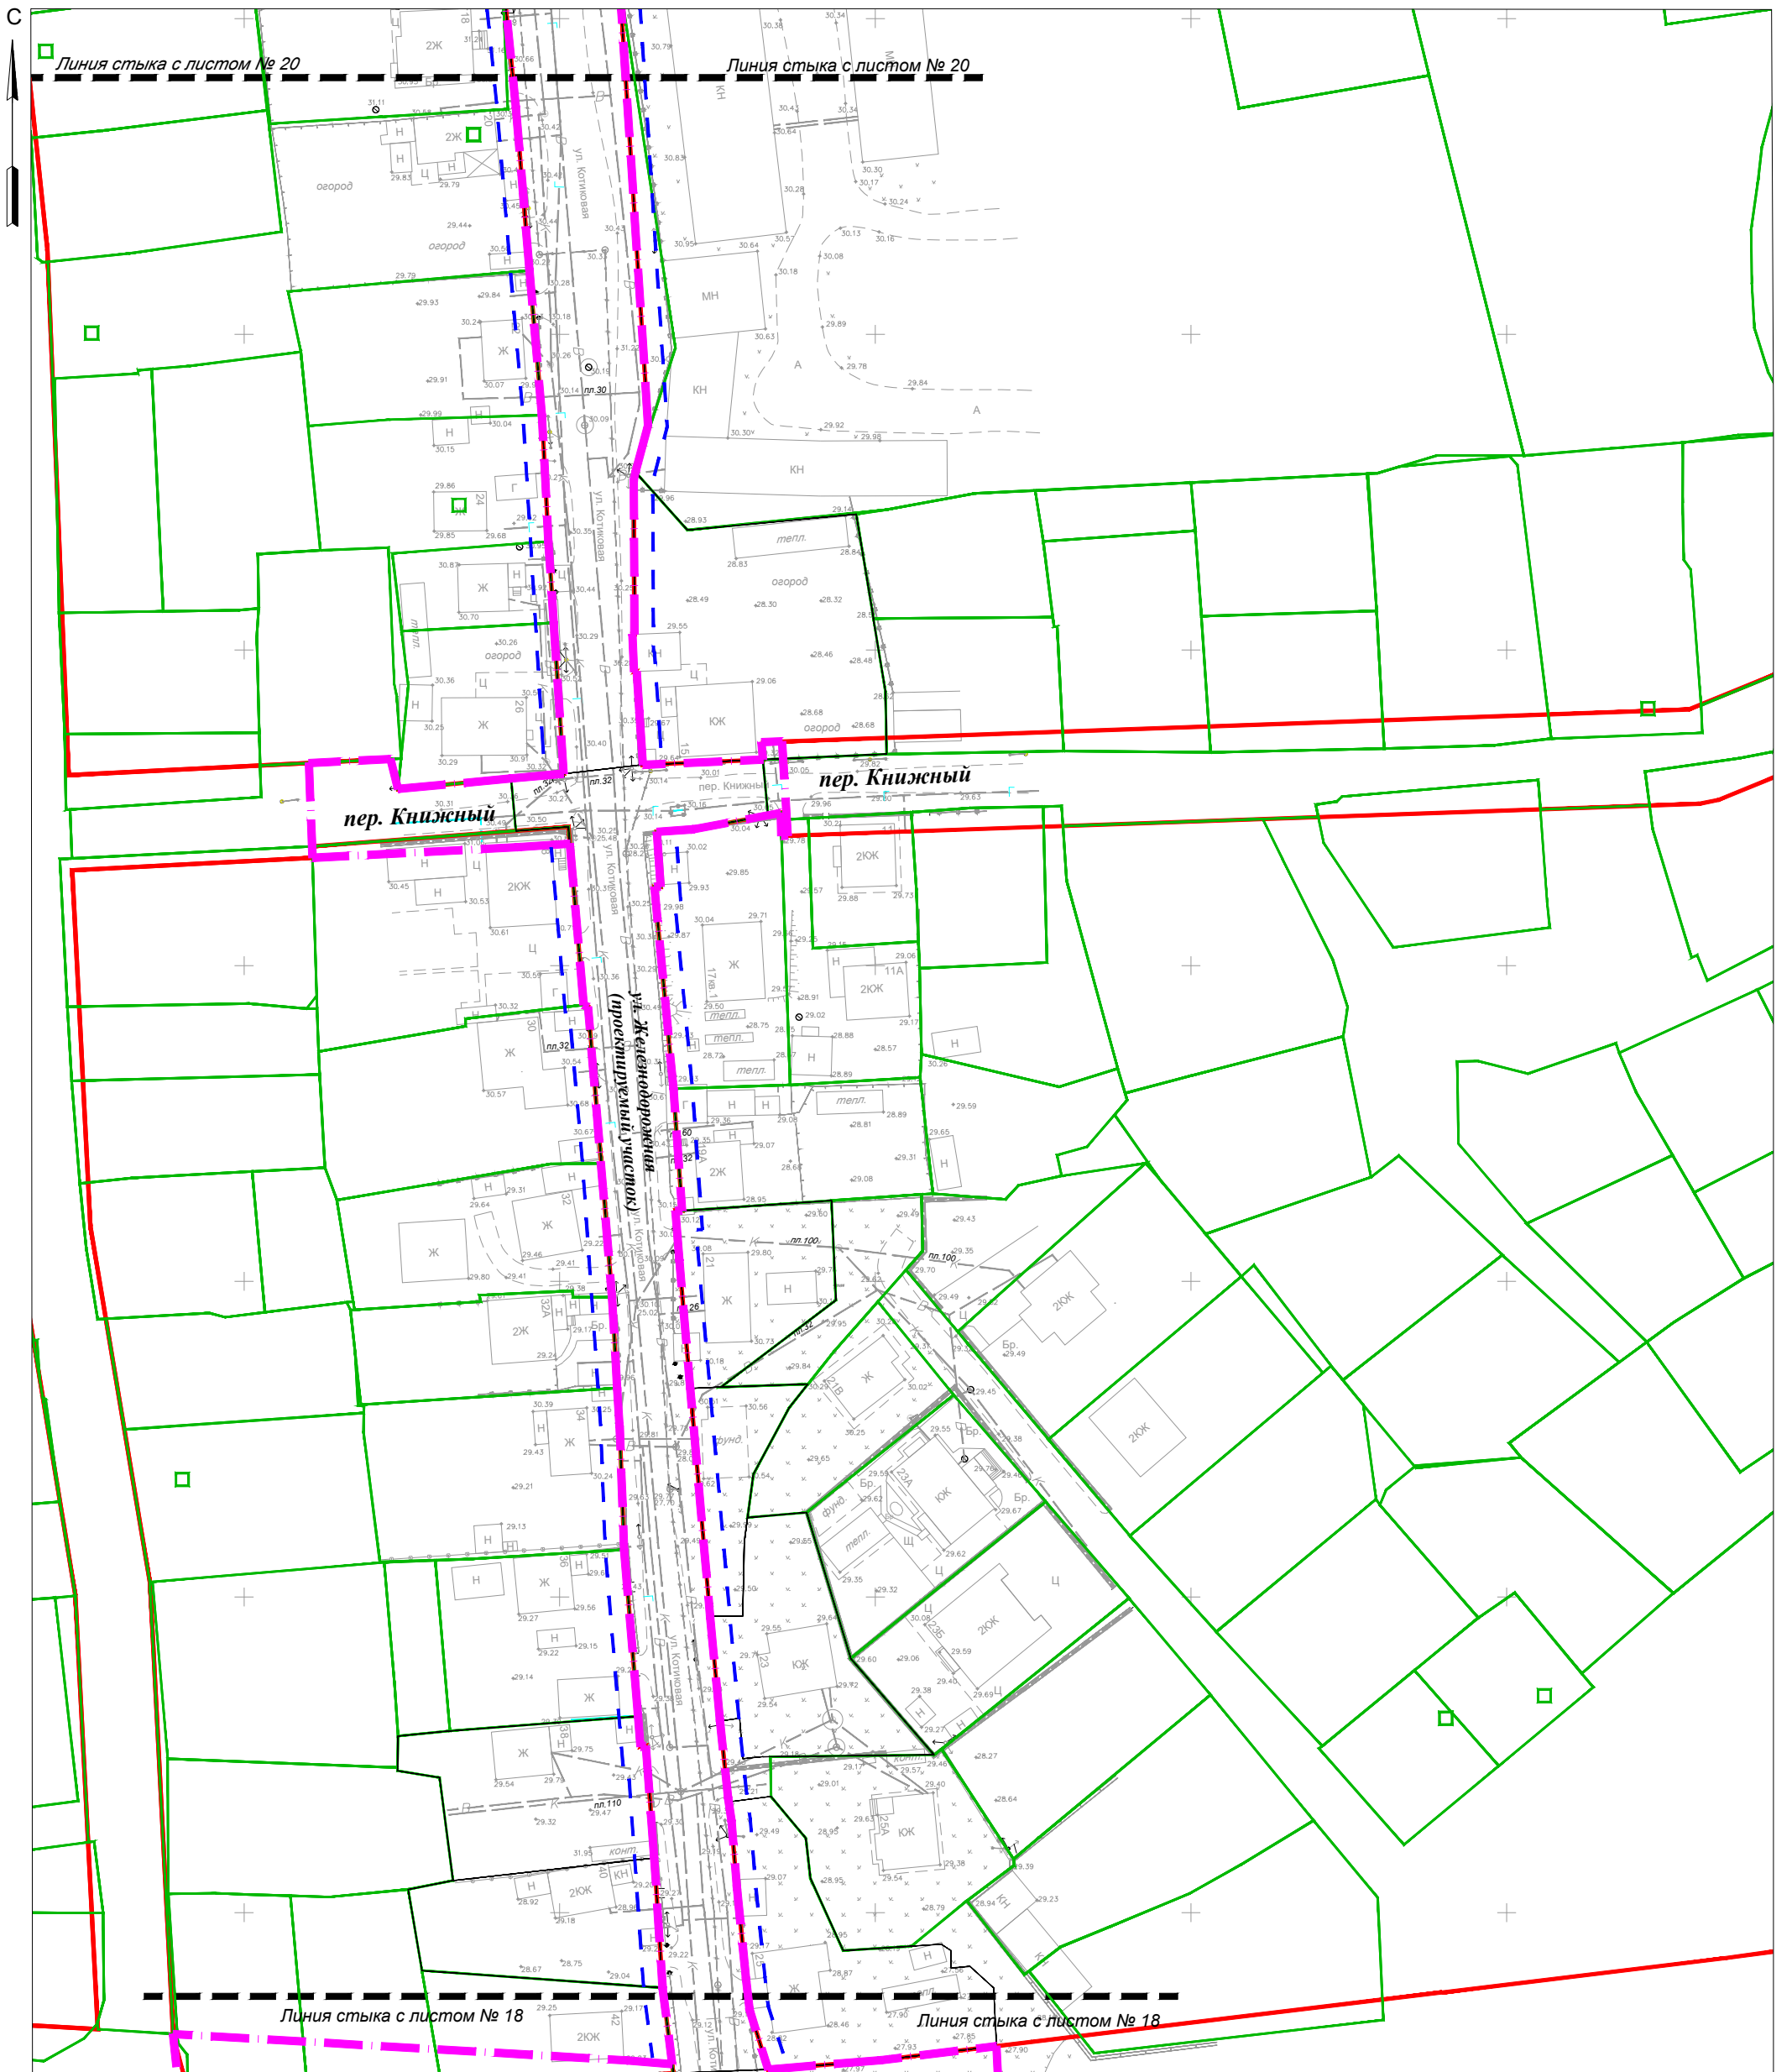


					546-01-ДПТ- 3			
					Проект планировки территории и проекта межевания территории, предусматривающий размещение линейного объекта «Улица Железнодорожная от ул. Сахалинская до ул. Украинская в г. Южно-Сахалинске»			
Изм.	Кол.	Лист	№ док.	Подпись	Проект межевания территории Утверждаемая часть	Стадия	Лист	Листов
Разраб.		Ким Е.С.				ПМТ	19	
Проверил		Янке А.И.			Чертеж межевания территории (третий этап)	 САХАЛИНСКОЕ АРХИТЕКТУРНО-ПРОЕКТИРОВАНИЕ		


Чертеж межевания территории (третий этап)

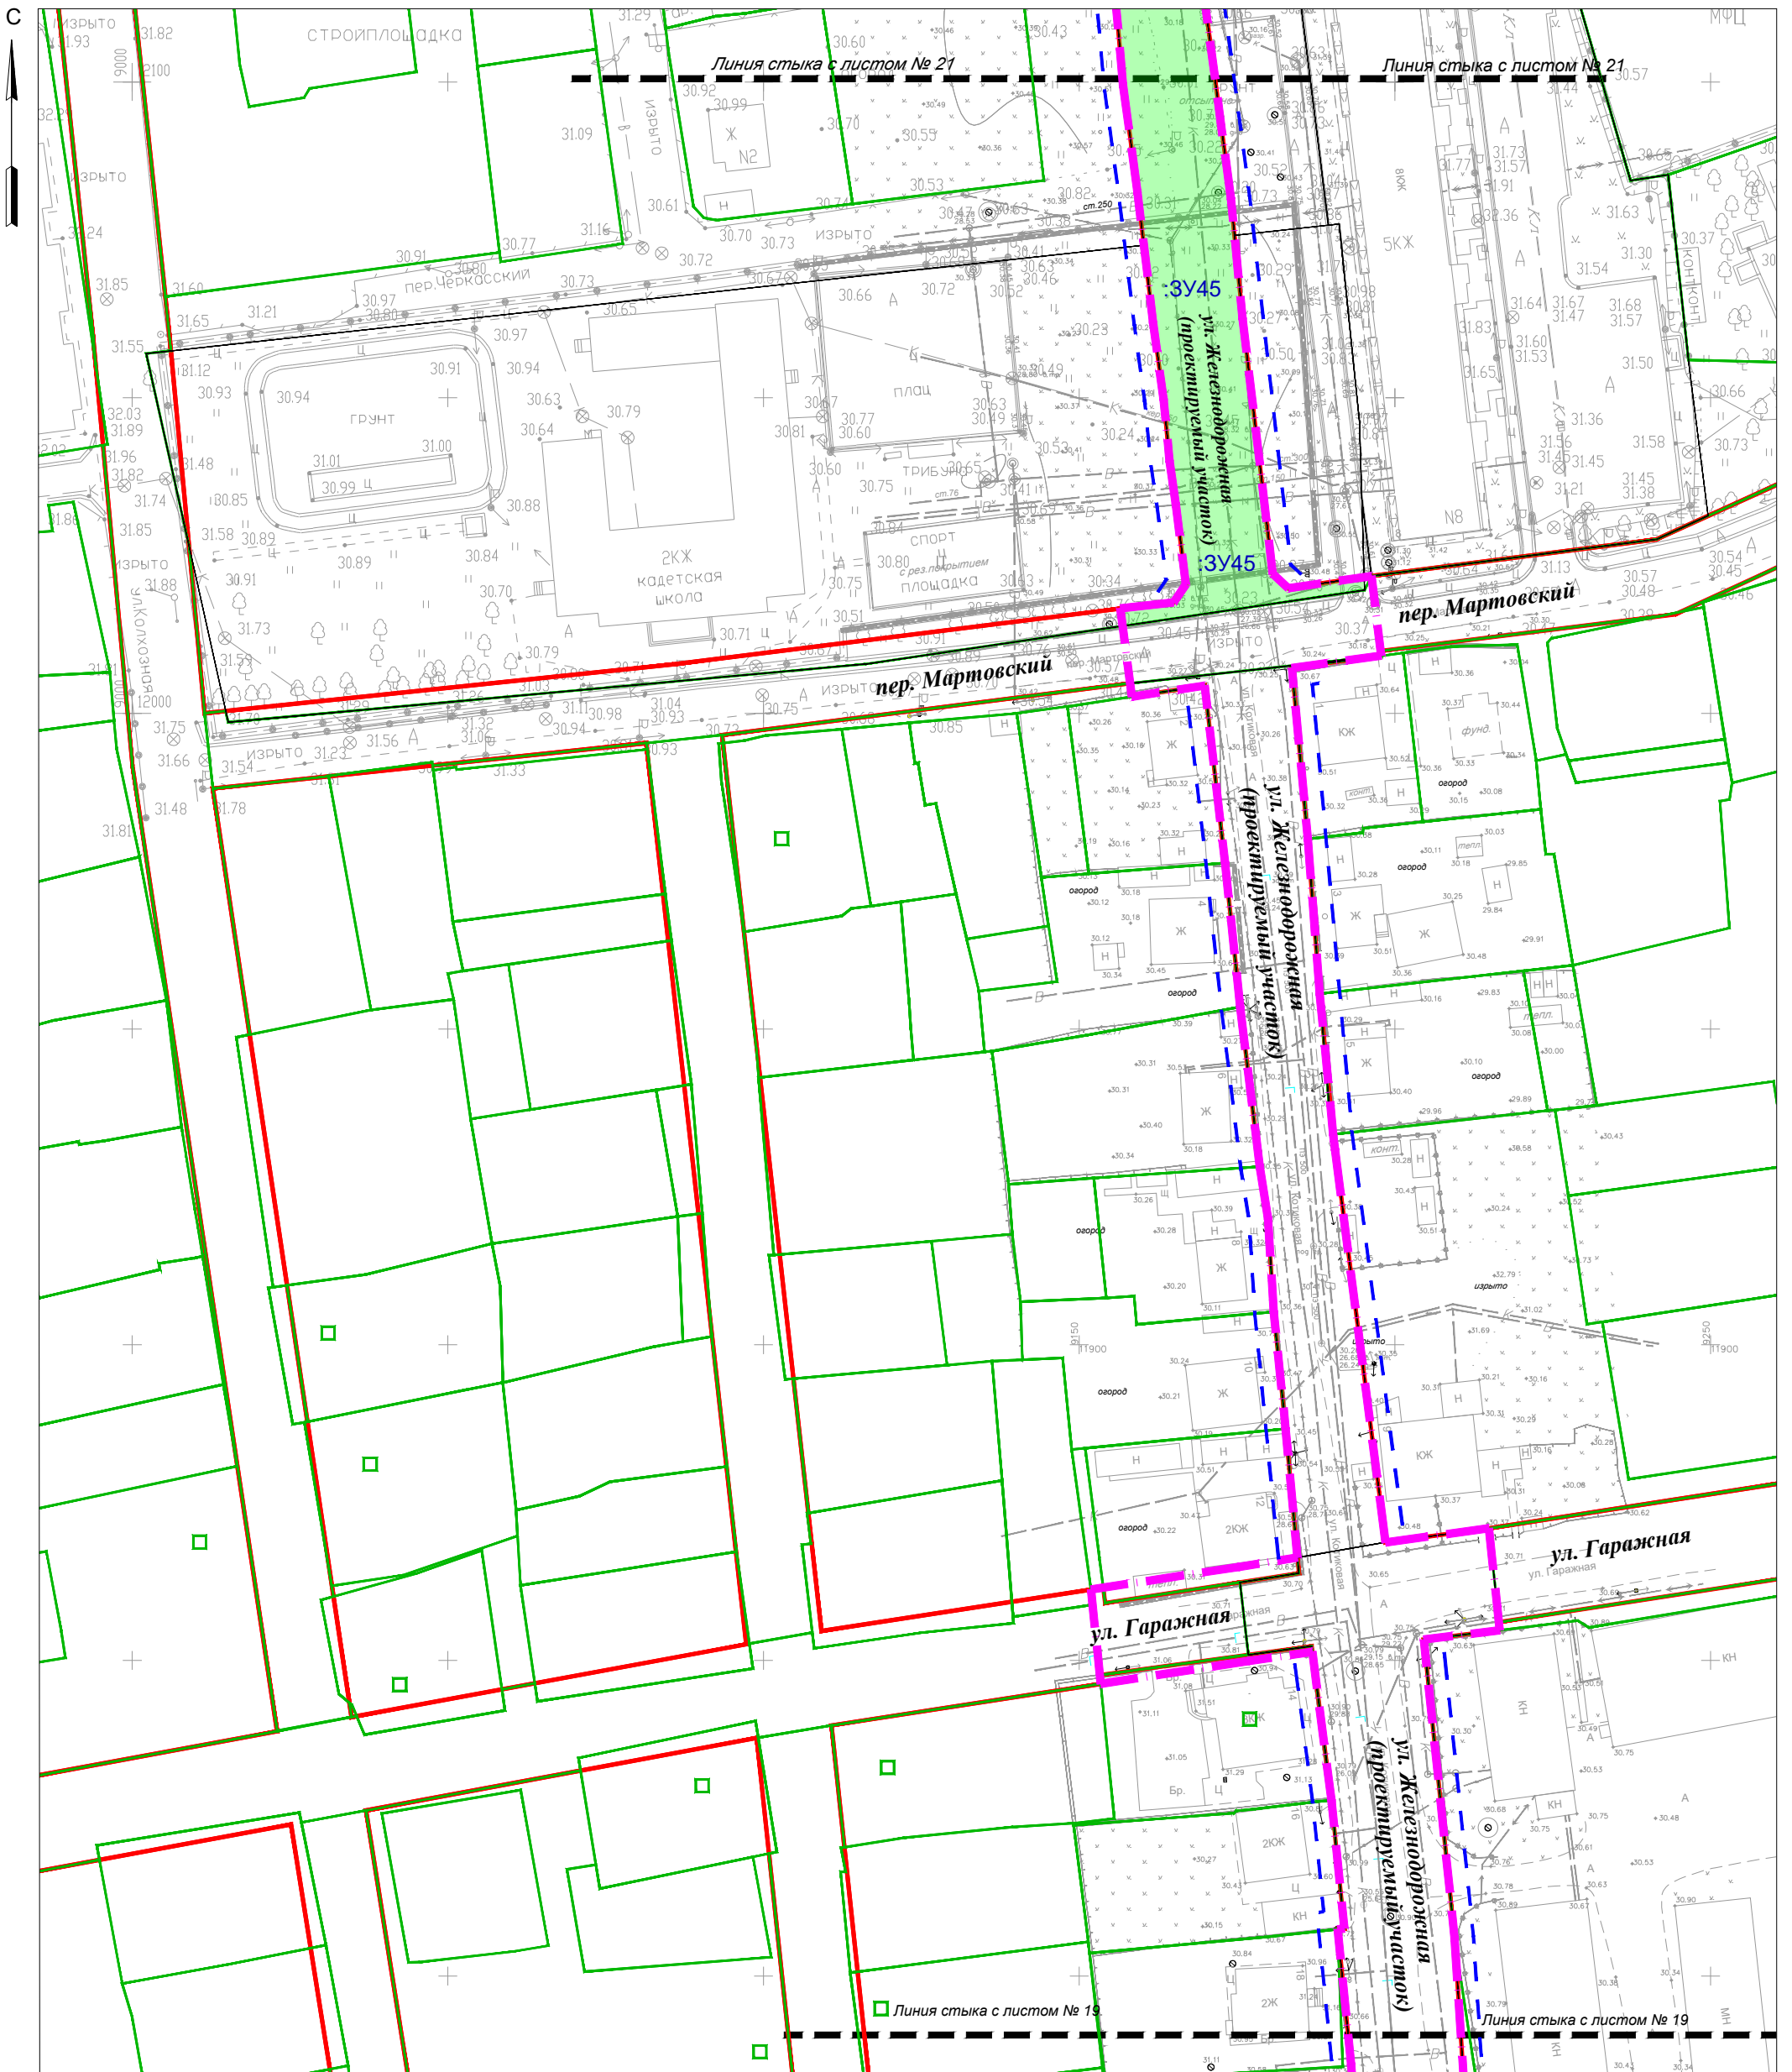


						546-01-ДПТ- 3			
						Проект планировки территории и проекта межевания территории, предусматривающий размещение линейного объекта «Улица Железнодорожная от ул. Сахалинская до ул. Украинская в г. Южно-Сахалинске»			
Изм.	Кол.	Лист	N док.	Подпись	Дата	Проект межевания территории Утверждаемая часть	Стадия	Лист	Листов
Разраб.		Ким Е.С.					ПМТ	20	
Проверил		Янке А.И.				Чертеж межевания территории (третий этап)	 САХАЛИНСКАЯ АРХИТЕКТУРНОЕ ПРОЕКТИРОВАНИЕ		

Чертеж межевания территории (третий этап)

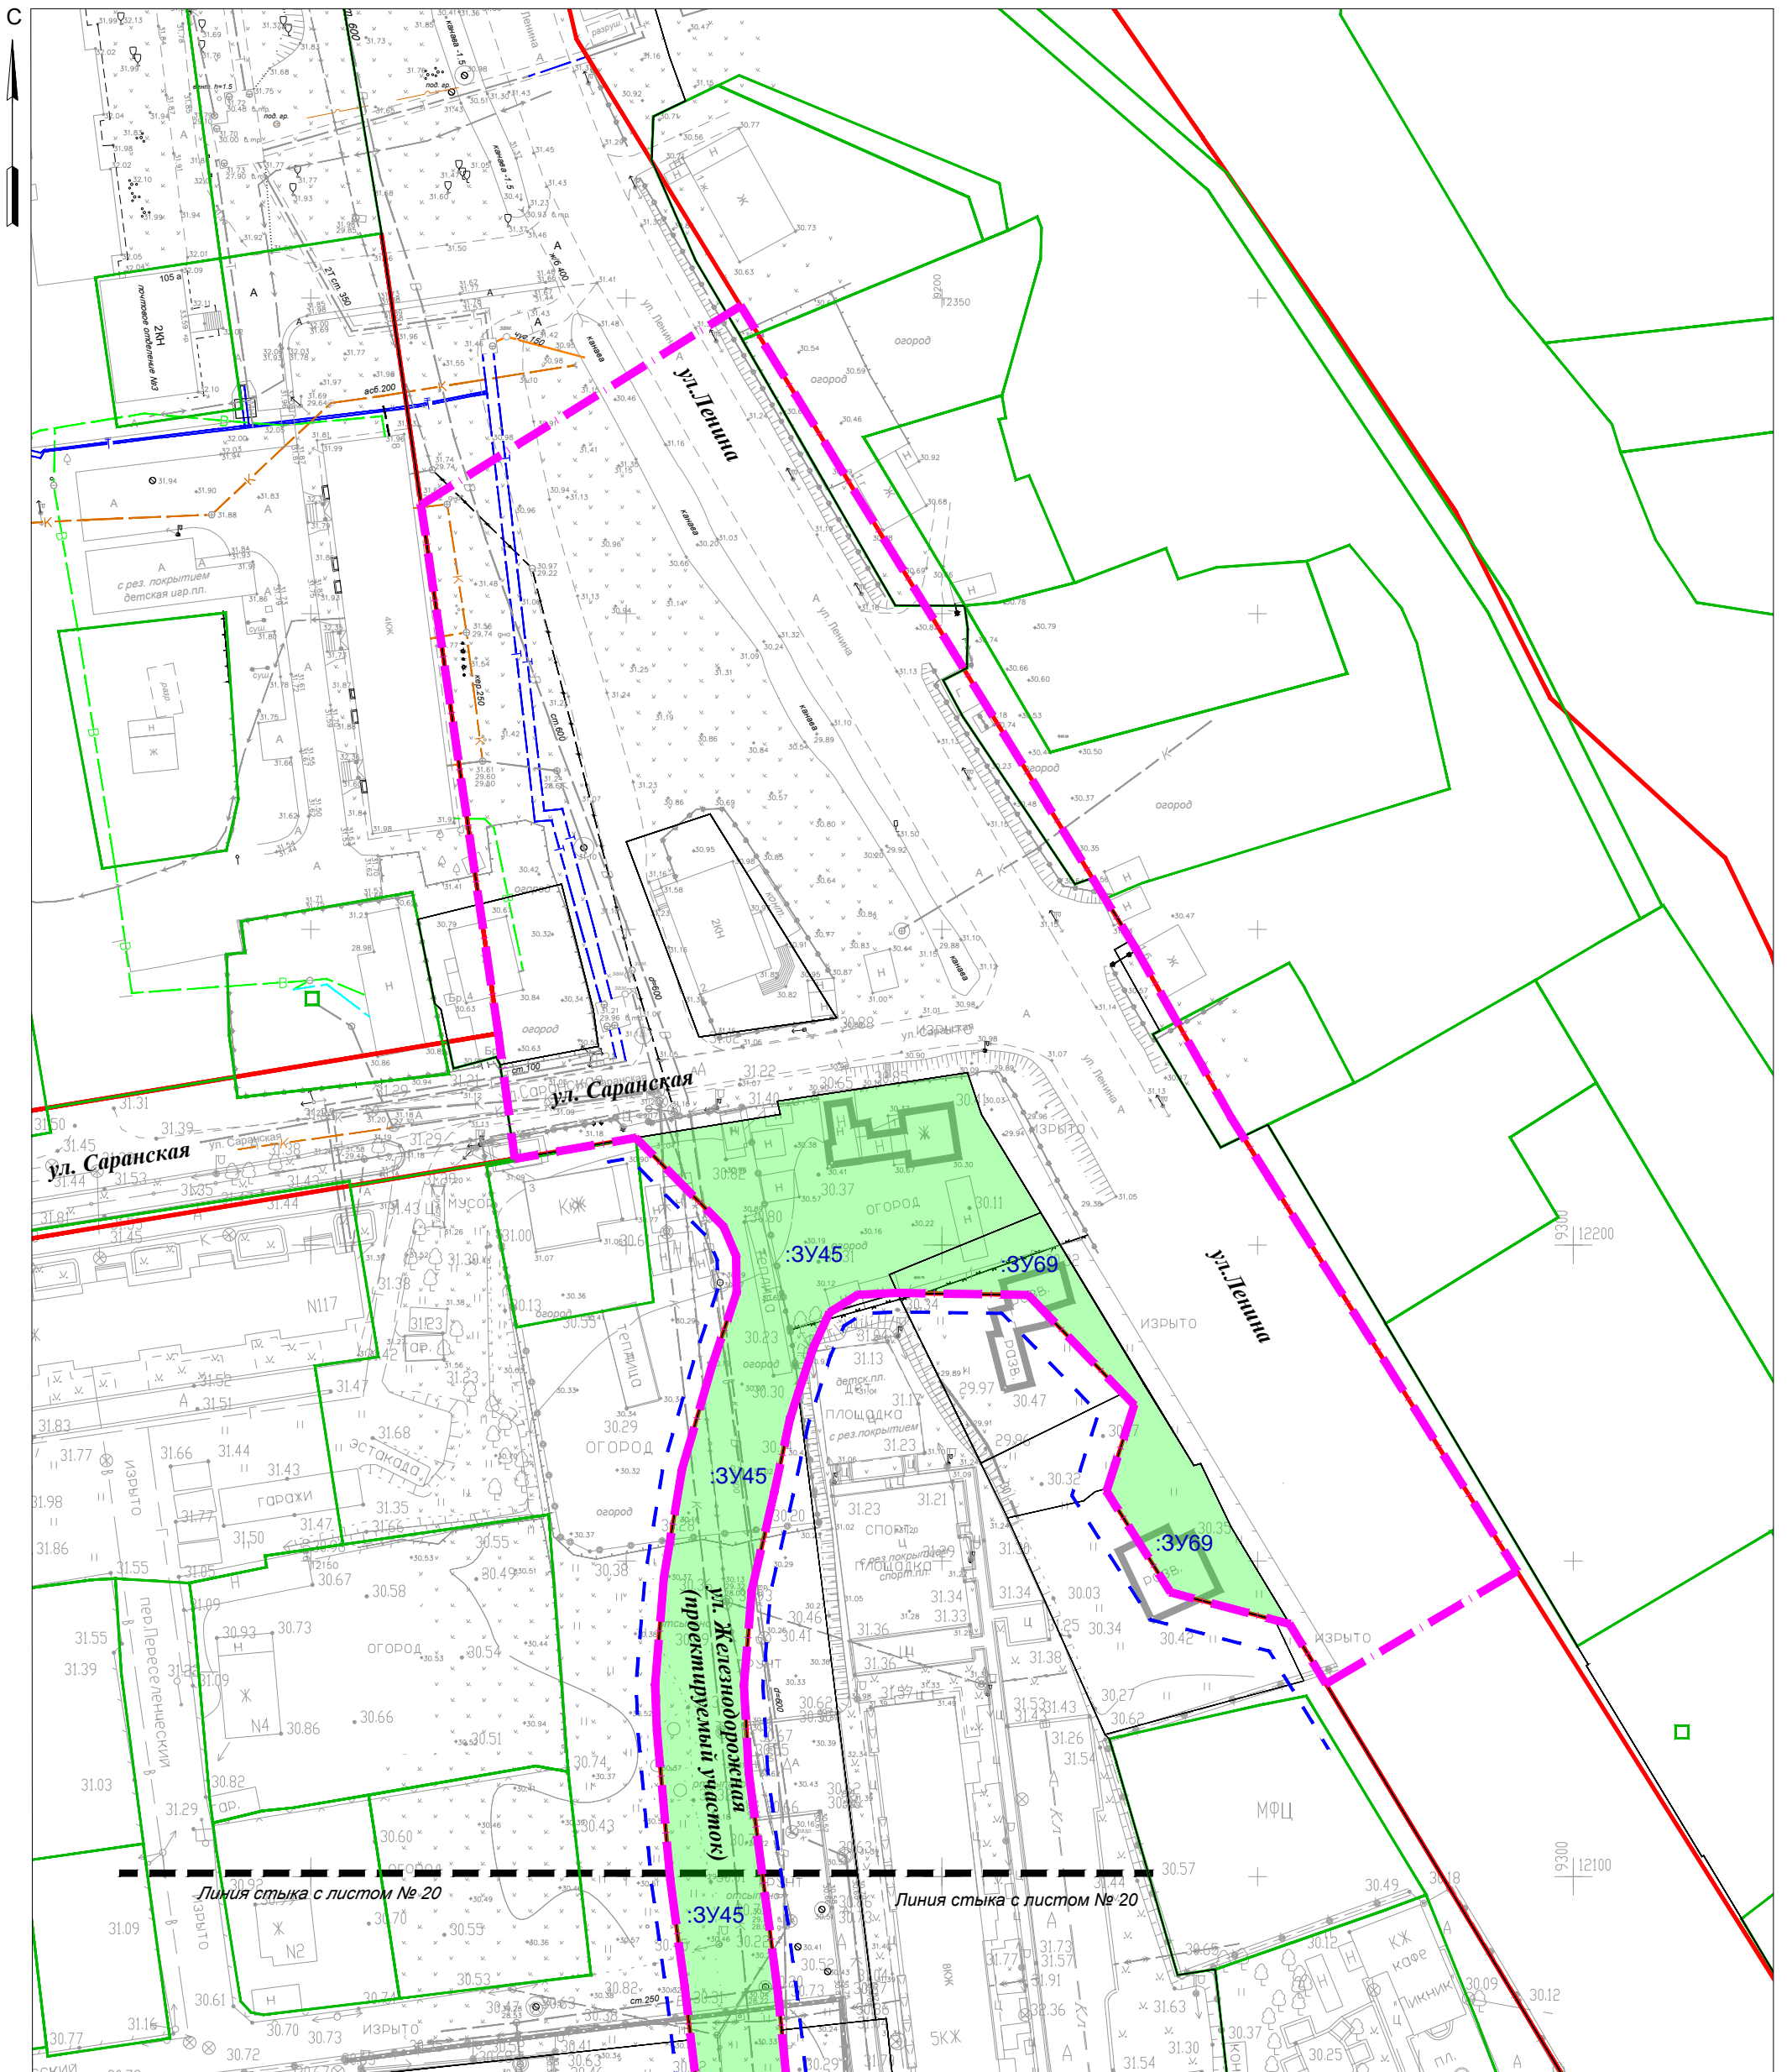


					546-01-ДПТ- 3			
					Проект планировки территории и проекта межевания территории, предусматривающий размещение линейного объекта «Улица Железнодорожная от ул. Сахалинская до ул. Украинская в г. Южно-Сахалинске»			
Изм.	Кол.	Лист	N док.	Подпись	Проект межевания территории Утверждаемая часть	Стадия	Лист	Листов
Разраб.		Ким Е.С.				ПМТ	21	
Проверил		Янке А.И.			Чертеж межевания территории (третий этап)	 САХАЛИНСКАЯ АРХИТЕКТУРНО-ПРОЕКТИРОВАНИЕ		

Чертеж межевания территории (четвертый этап)

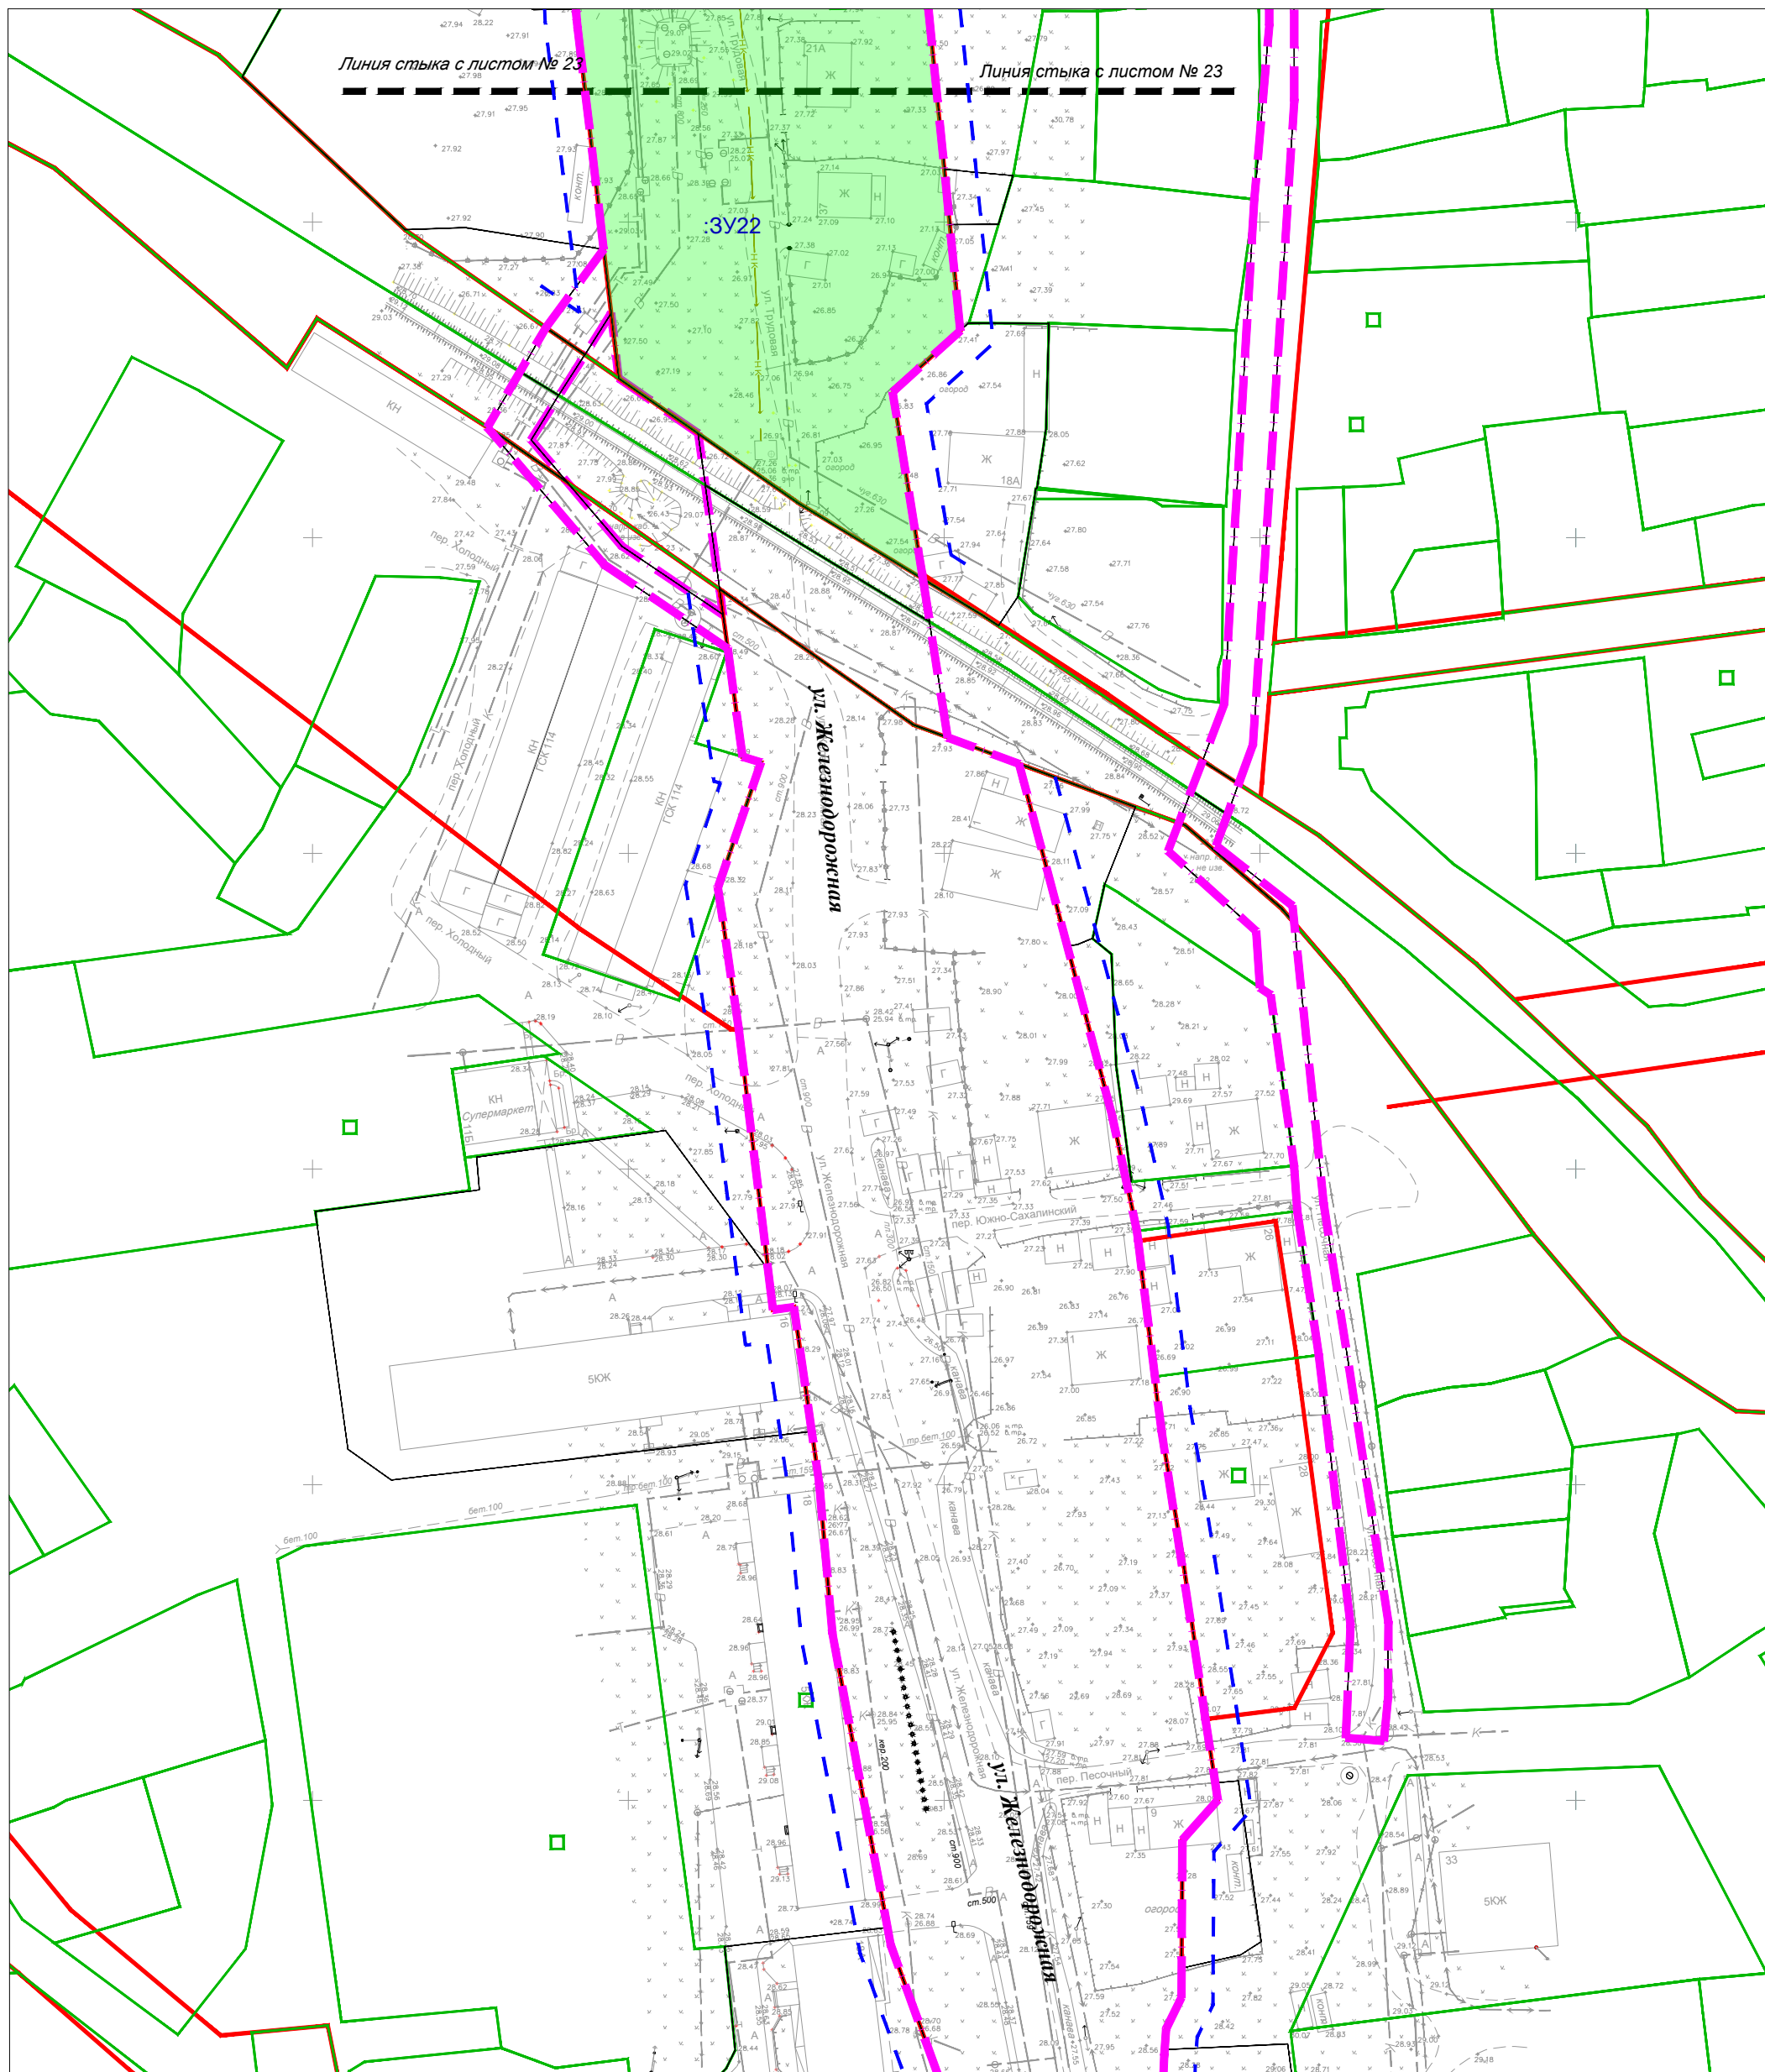

					546-01-ДПТ- 3		
					Проект планировки территории и проекта межевания территории, предусматривающий размещение линейного объекта «Улица Железнодорожная от ул. Сахалинская до ул. Украинская в г. Южно-Сахалинске»		
Изм.	Кол.	Лист	№ док.	Подпись	Проект межевания территории Утверждаемая часть	Стадия	Лист
Разраб.		Ким Е.С.				ПМТ	22
Проверил		Янке А.И.			Чертеж межевания территории (четвертый этап)		
					САХАЛИНСКОЕ АРХИТЕКТУРНО-ПРОЕКТИРОВАНИЕ		

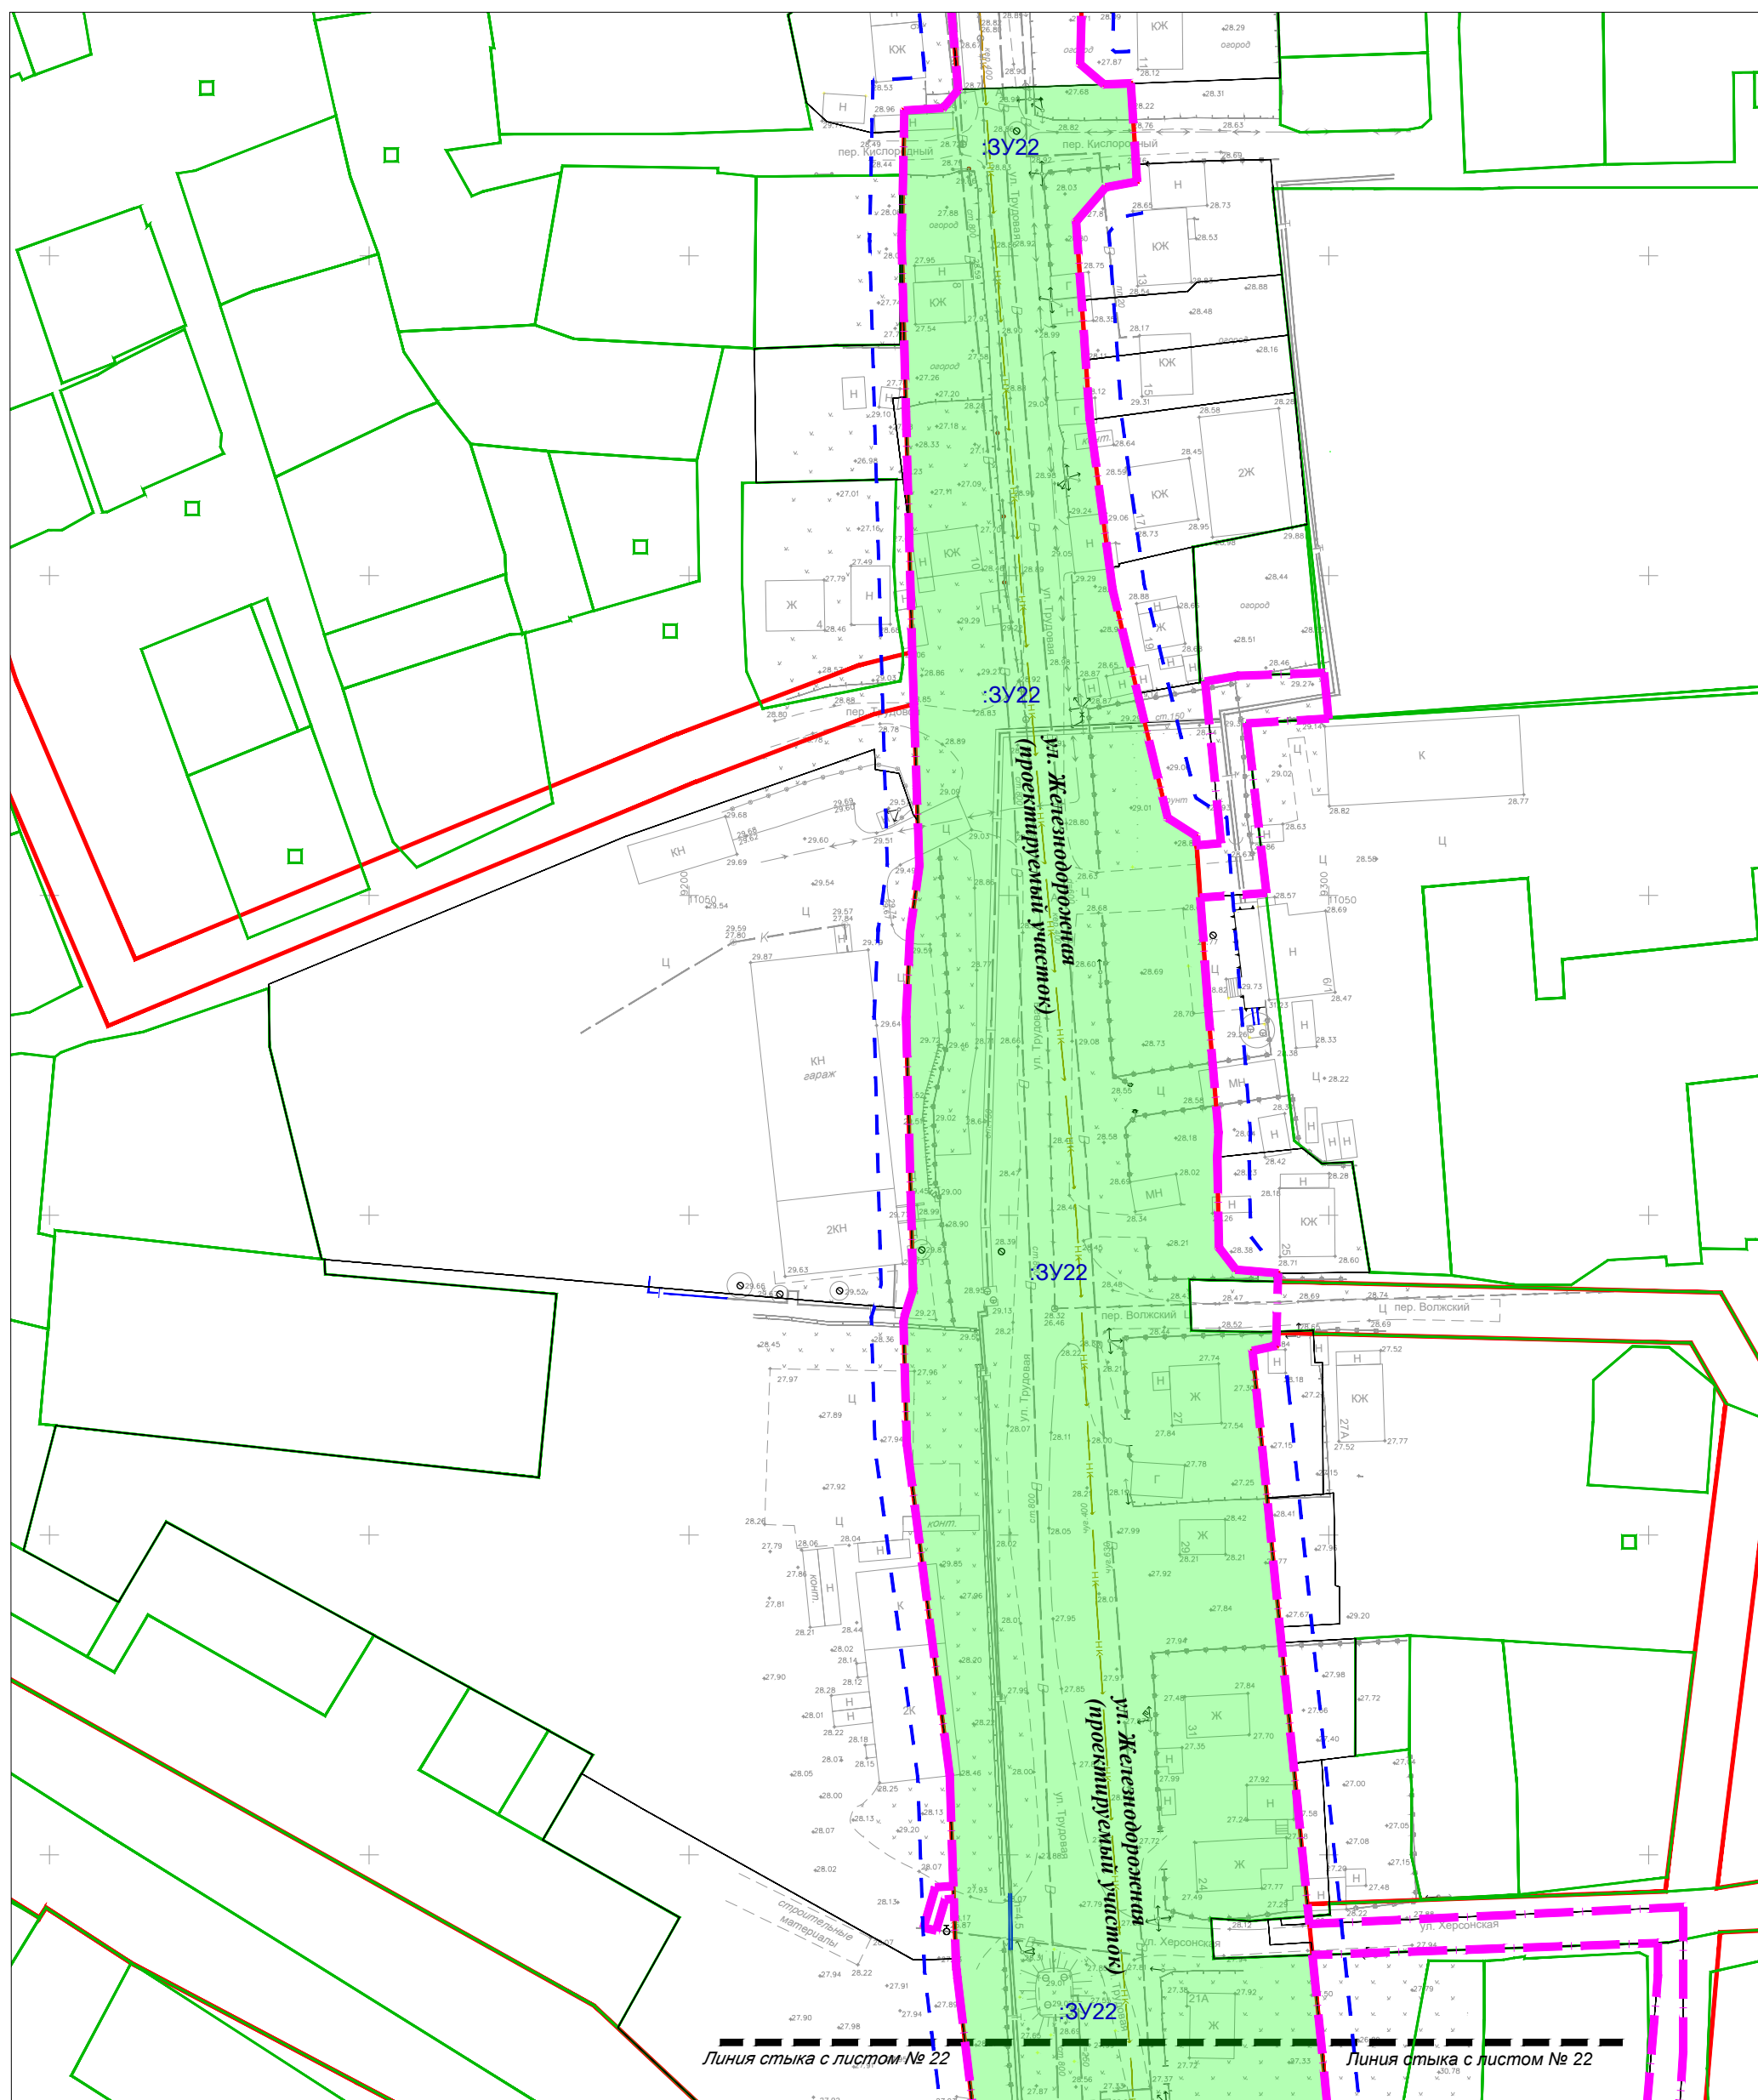

Проект планировки территории и проекта межевания территории,
предусматривающий размещение линейного объекта «Улица Железнодорожная от
ул. Сахалинская до ул. Украинская в г. Южно-Сахалинске»

Разраб.	Ким Е.С.		
Проверил	Янке А.И.		

Стадия	Лист	Листов
ПМТ	23	



САХАЛИНСКОЕ АРХИТЕКТУРНОЕ ПРОЕКТИРОВАНИЕ

Формат А3