

УТВЕРЖДЕНА

Постановлением администрации

Города Южно-Сахалинска


От \_\_\_\_\_ № \_\_\_\_\_

Схема расположения земельного участка или земельных участков на кадастровом плане территории

Условный номер земельного участка <1> \_\_\_\_\_

Площадь земельного участка <2> 1500 м<sup>2</sup>

Обозначение Характерных точек границ	Координаты <3>, м	
	x	y
1	2	3

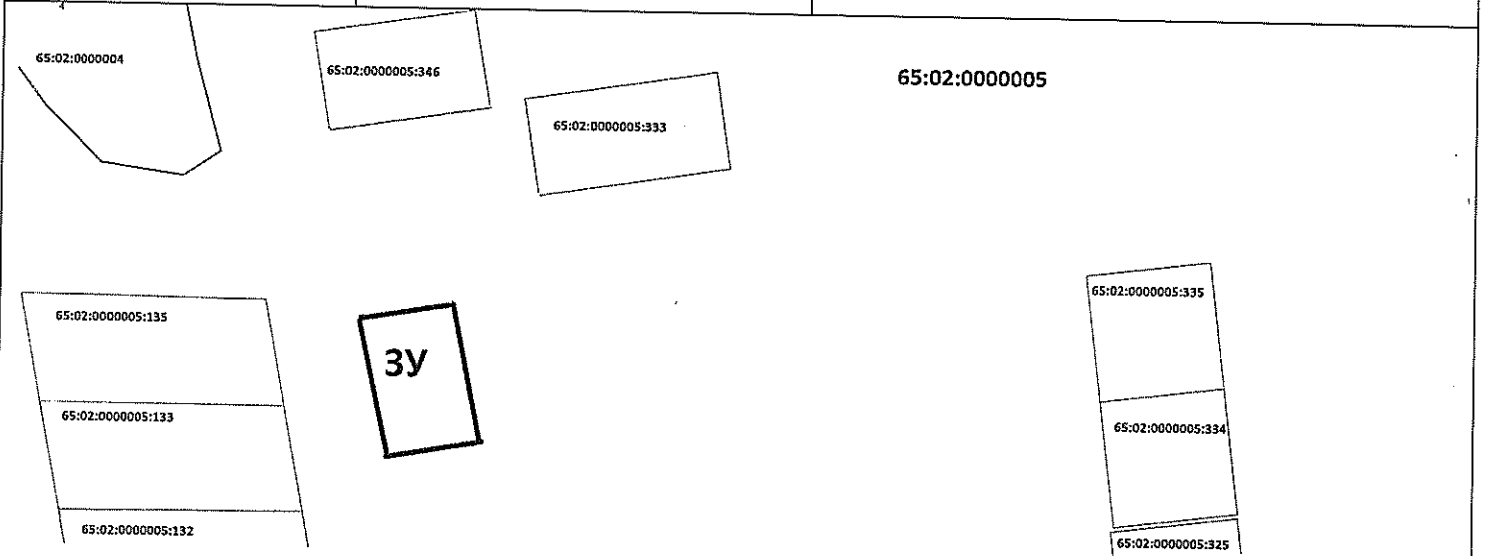

Масштаб 1:2000

Условные обозначения  
□- образуемый 3У