


**УТВЕРЖДЕНА**

постановлением администрации  
города Южно-Сахалинска

от \_\_\_\_\_ № \_\_\_\_\_

**Схема расположения земельного участка или  
земельных участков на кадастровом плане территории**

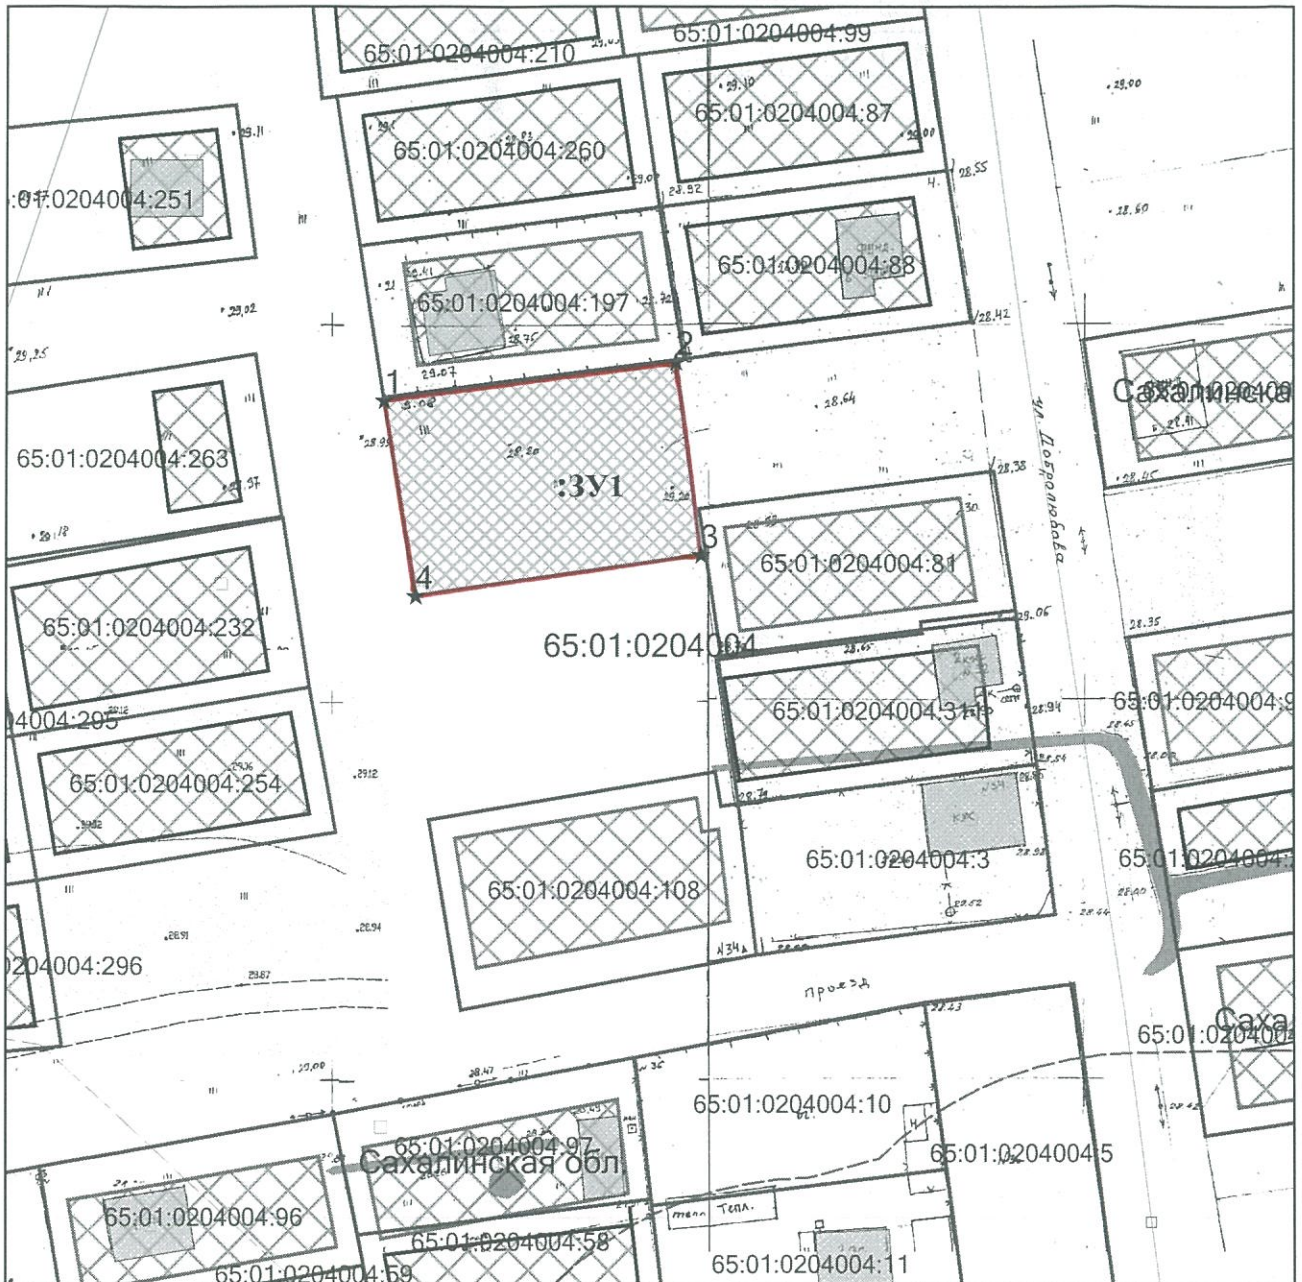

Масштаб: 1:1000

Условные обозначения:	
3У1	образуемый земельный участок
65:01:0204004:81	кадастровый номер земельного участка
—	границы земельных участков, имеющиеся в ГКН
—	границы образуемого земельного участка

Условный номер земельного участка: :3У1		
Площадь земельного участка: 1005 кв.м.		
Обозначение характерных точек границ	Координаты, м	
	X	Y
1	2	3
1	10690.03	7207.01
2	10695.10	7245.56
3	10669.46	7248.89
4	10664.01	7211.15