


УТВЕРЖДЕНА

постановлением администрации
города Южно-Сахалинска

от _____ № _____

Схема расположения земельного участка или земельных участков на кадастровом плане территории

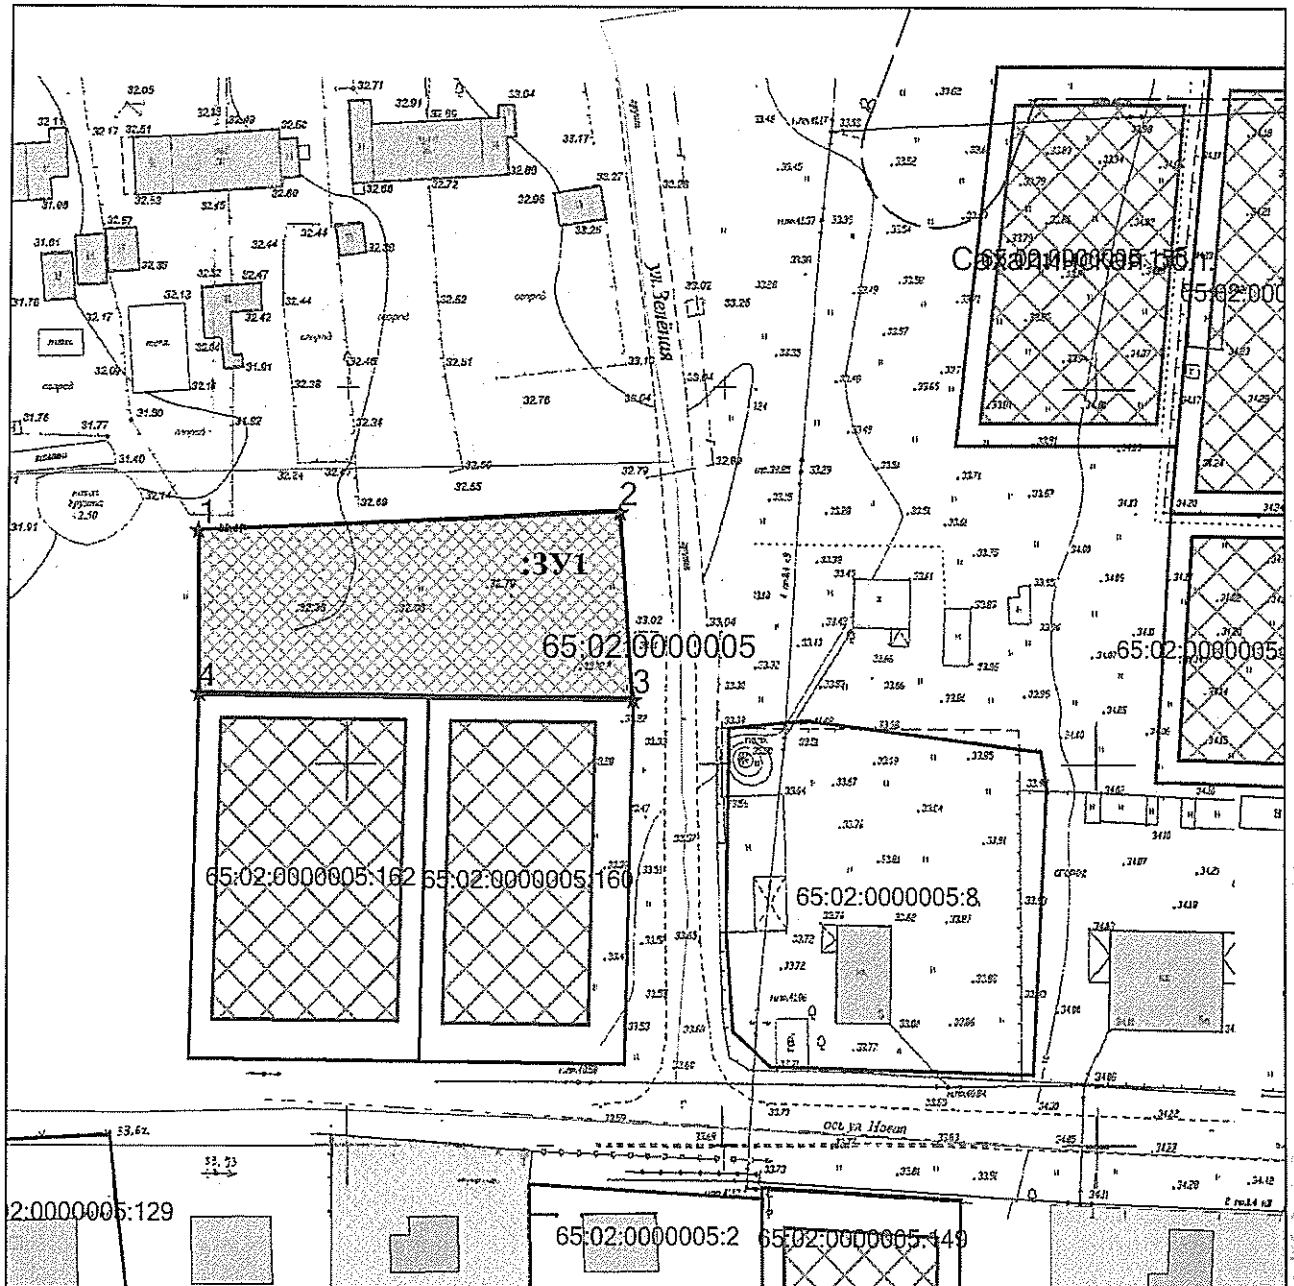

Масштаб: 1:1000

Условные обозначения:	
:3У1	образуемый земельный участок
65:02:000005:162	кадастровый номер земельного участка
-----	границы земельных участков, имеющиеся в ГКН
-----	границы образуемого земельного участка

Условный номер земельного участка: :ЗУ1		
Площадь земельного участка: 1338 кв.м.		
Обозначение характерных точек границ	Координаты, м	
	X	Y
1	2	3
1	33831.21	11129.92
2	33833.57	11186.15
3	33808.47	11187.94
4	33809.40	11130.11