


УТВЕРЖДЕНА

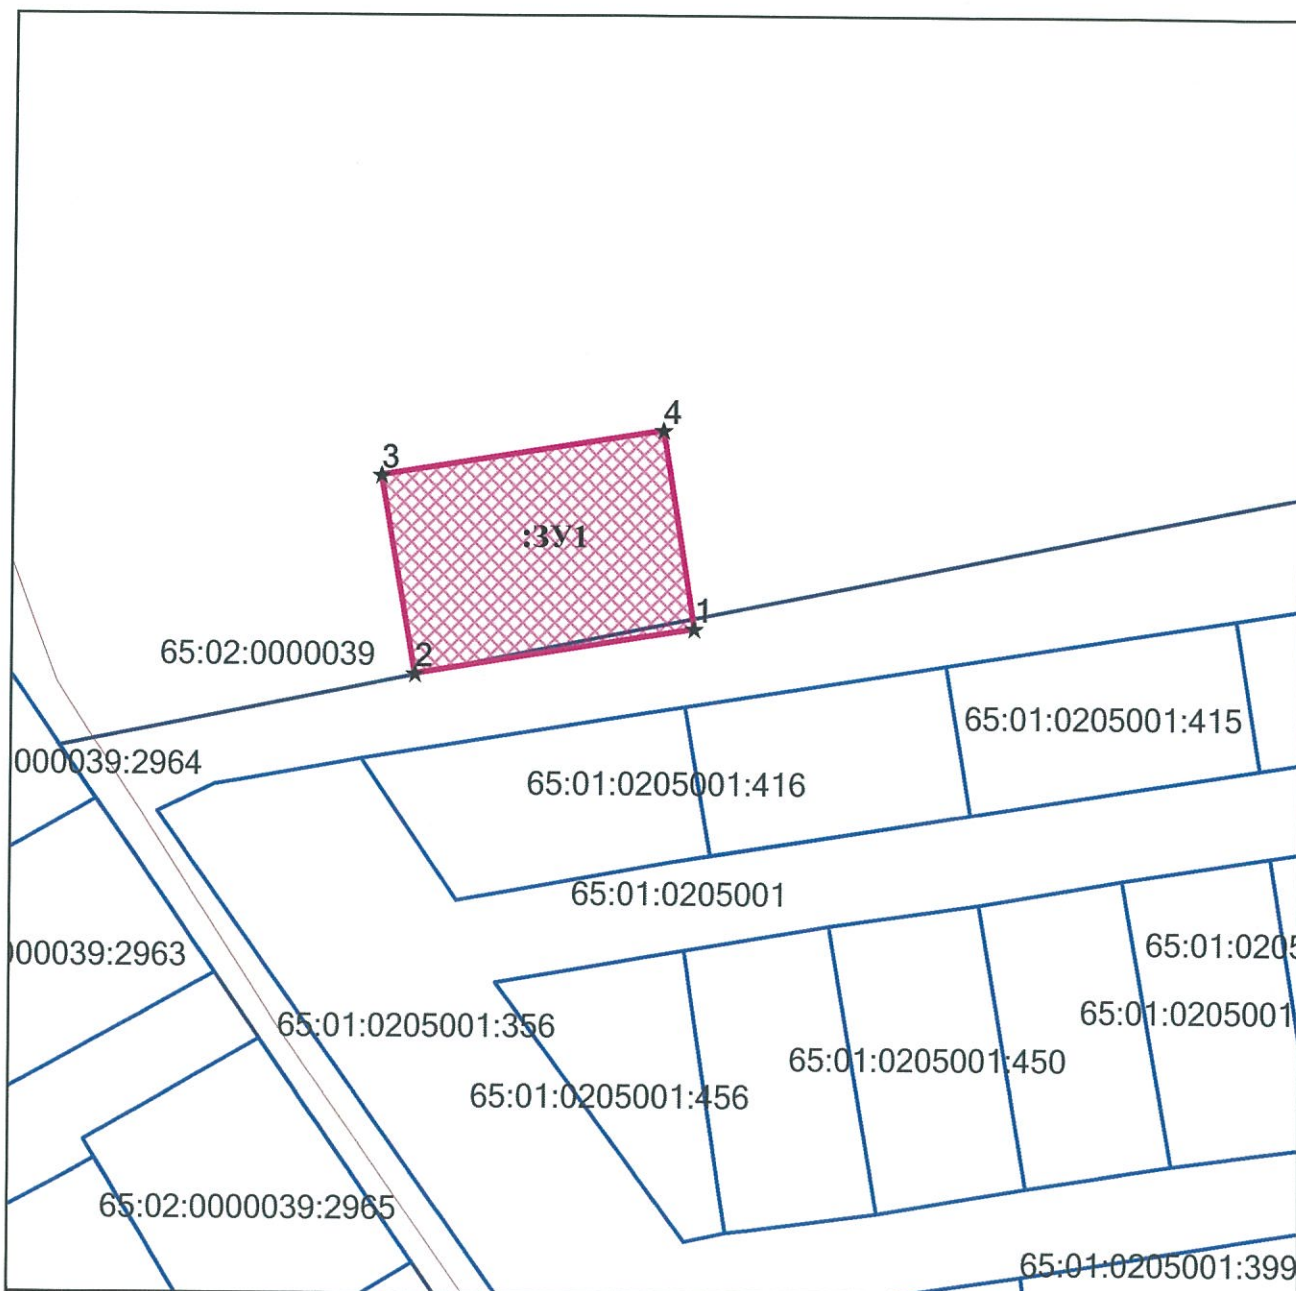

постановлением администрации
города Южно-Сахалинска

от _____ № _____

Схема расположения земельного участка или
земельных участков на кадастровом плане территории



Масштаб: 1:1000

Условные обозначения:	
:ЗУ1	образуемый земельный участок
65:01:0205001:416	кадастровый номер земельного участка
	границы земельных участков, имеющиеся в ГКН
	границы образуемого земельного участка

Условный номер земельного участка: :ЗУ1		
Площадь земельного участка: 1000 кв.м.		
Обозначение характерных точек границ	Координаты, м	
	X	Y
1	2	3
1	11486.27	4649.20
2	11480.30	4612.31
3	11506.50	4607.75
4	11512.55	4645.12