


**СХЕМА РАСПОЛОЖЕНИЯ ЗЕМЕЛЬНОГО УЧАСТКА ИЛИ ЗЕМЕЛЬНЫХ
УЧАСТКОВ НА КАДАСТРОВОМ ПЛАНЕ ТЕРРИТОРИИ**
кадастрового квартала 65:01:0405005

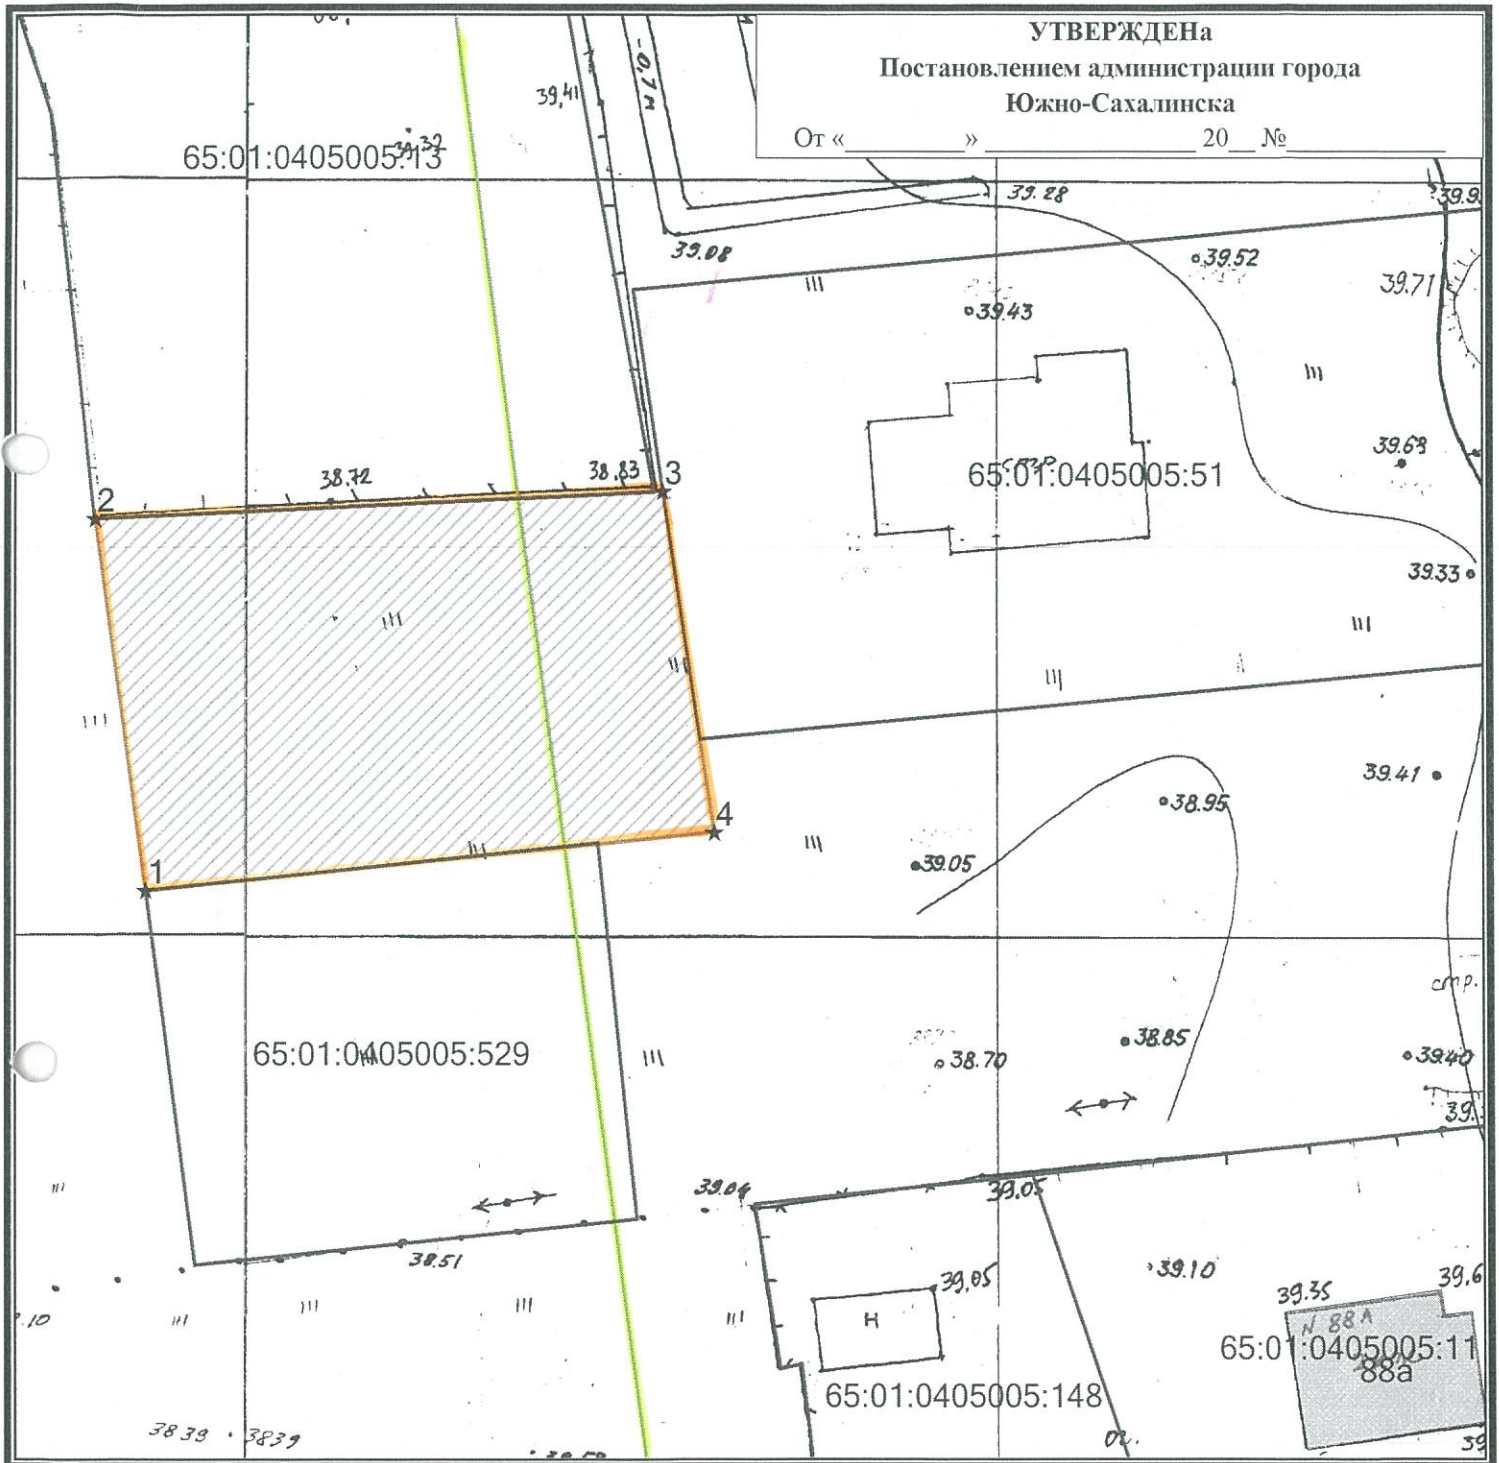

Площадь: 902 кв.м.

Масштаб: 1:500

	ДАГИЗ города Южно-Сахалинска		Лист:	1	Листов:	2
	Составил:	М. А. Федотова	Заказчик:			
Проверил:	Л.С. Шиш	Местоположение: Сахалинская область, г. Южно-Сахалинск, п/р лиственничное, северо-западнее дома № 88-А по ул. 2-я Центральная				

Условный номер земельного участка		
Площадь земельного участка 902 кв.м.		
Каталог координат		
Точка	X(m)	Y(m)
1	10993.51	903.14
2	10990.11	927.83
3	11027.81	929.67
4	11031.23	907.03

	ДАГИЗ города Южно-Сахалинска	Лист:	2	Листов:	2
Составил:	 М. А. Федотова	Заказчик:			
Проверил:	Л.С. Шиш	Местоположение: Сахалинская область, г. Южно-Сахалинск. п/р лиственничное. северо-западнее дома № 88-А по ул. 2-я Центральная			