


Чертеж планировки территории  
Основной чертеж  
М 1:2000

Схема расположения элемента  
планировочной структуры

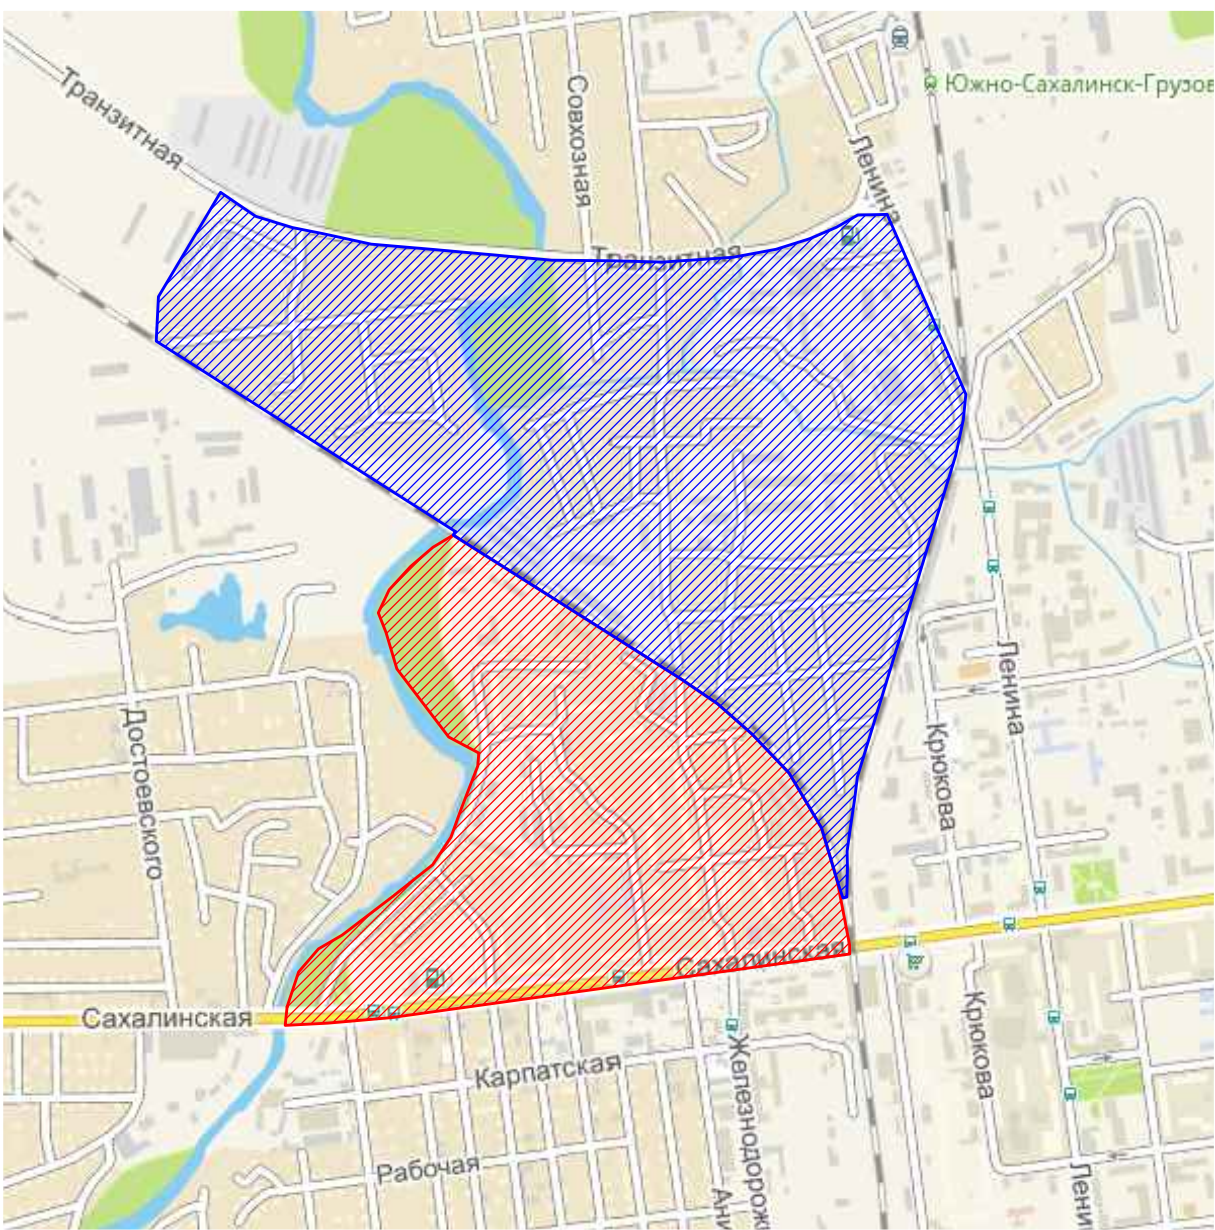

Условные обозначения

- граница проектирования (3 пусковой комплекс)
- граница проектирования (4 пусковой комплекс)

Условные обозначения

- красные линии (существующие)
- граница проектирования
- проектируемый подземный газопровод высокого давления (PN 0.6 МПа)
- проектируемый подземный газопровод среднего давления (PN 0.3 МПа)
- проектируемый подземный и надземный газопровод низкого давления (PN 0.003 МПа)
- пункт редуцирования газа блочный (проектируемый)

Зоны с особыми условиями использования территории:

- охранная зона газопроводов высокого (PN 0.6 МПа), среднего (PN 0.3 МПа) и низкого (PN 0.003 МПа) давления (проектируемая)
- охранная зона пункта редуцирования газа (проект.)

					032-235-14-ПНТ-1.1				
					Проект планировки территории				
Изм.	Кол.	Лист	№ док.	Подпись	Дата	Проект планировки территории для размещения линейного объекта газификации жилых районов города Южно-Сахалинска (первый и четвертый пусковые комплексы)	Стадия	Лист	Листов
Разработ.					03.10.16				
Проверил					03.10.16		Р		
Ген.пр.					03.10.16				
Чертеж планировки территории						Основной чертеж			
М 1:2000						ООО "Биспар" г. Южно-Сахалинск			
						Формат А0			