
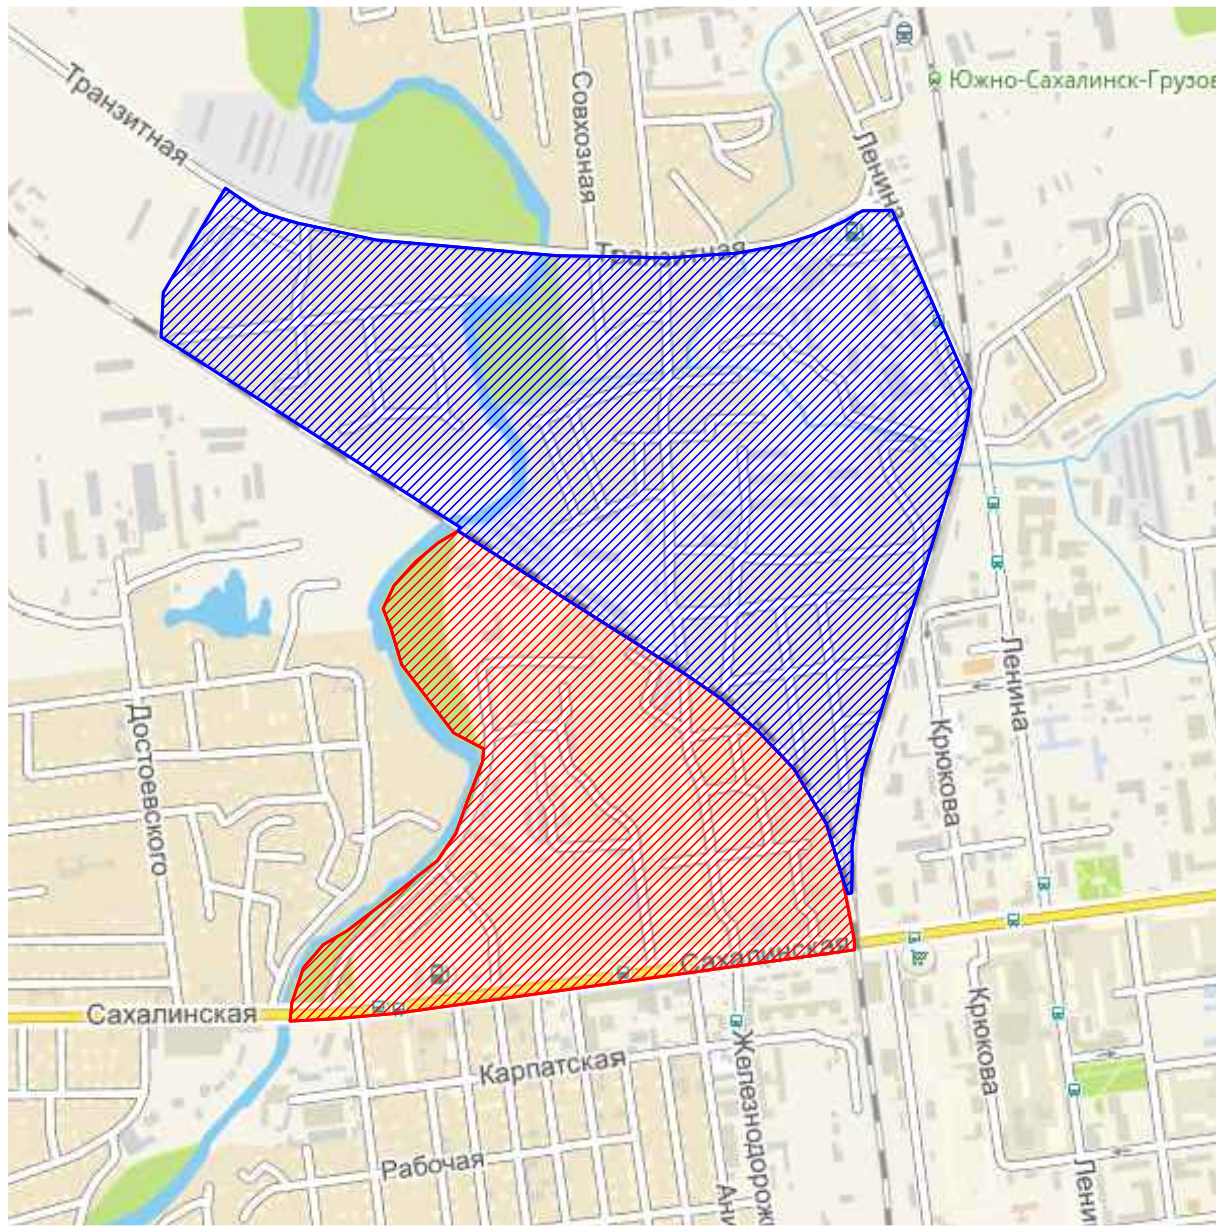


Чертеж межевания территории
Основной чертеж
М 1:2000

Схема расположения элемента
планировочной структуры


 


- граница проектирования (3 пусковой комплекс)
— граница проектирования (4 пусковой комплекс)

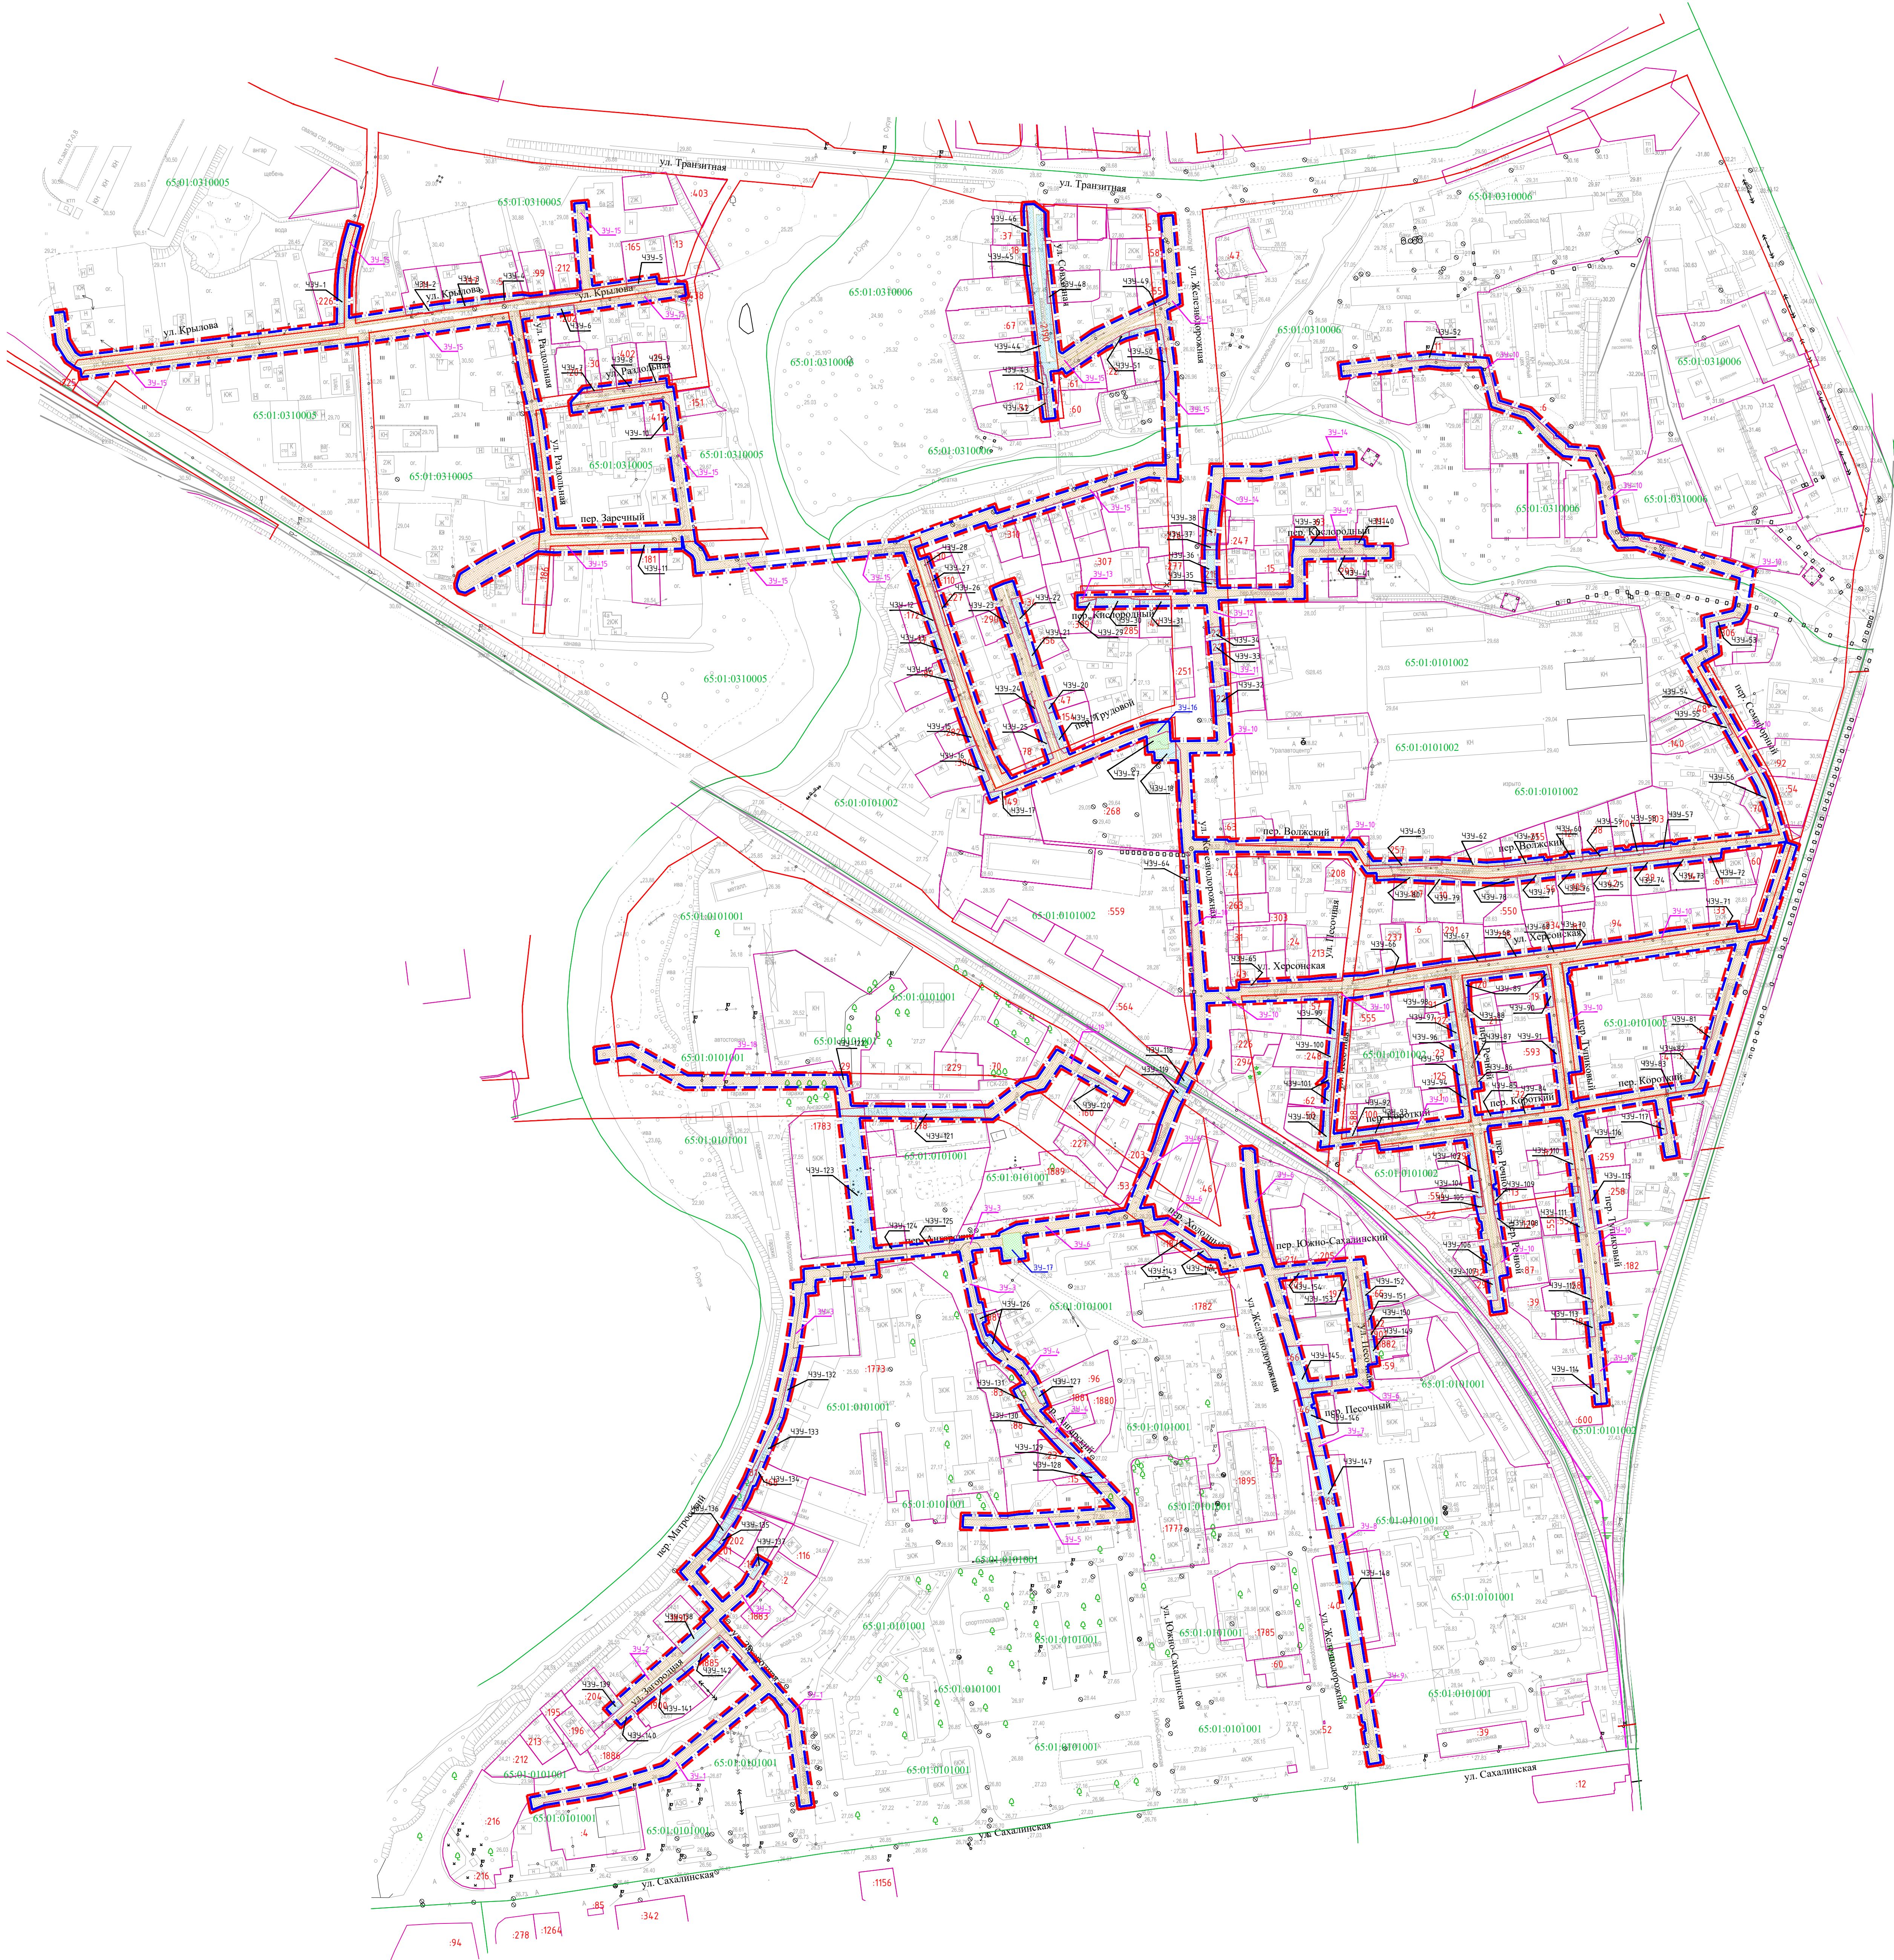

Условные графические обозначения

Графическое обозначение	Наименование
— — — — —	Граница проектирования
— — — — —	Граница зоны планируемого размещения линейного объекта
— — — — —	Границы снежных участков
65-01:0501004	Номер кадастрового квартала
— — — — —	Граница кадастровых кварталов
330	Номер земельного участка в кадастровом квартале
— — — — —	Красные линии (существующие)
— — — — —	Земельные участки, предоставляемые на период строительства и эксплуатации газопровода
— — — — —	Сервитут на период строительства и эксплуатации газопровода
— — — — —	Земельный участок, предоставляемый на период строительства и эксплуатации ПГТ

						032-235-14-ПМТ-1.1					
						Проект межевания территории					
Изм.	Кол.	Лист	№ док.	Подпись	Дата	Проект межевания территории для размещения линейного объекта газификации жилых домов района Южно-Сахалинска (первый и четвертый пусковой комплексы)			Стадия	Лист	Листов
Разработ.		Карась П.Н.			03.10.16				Р		
Проверил		Карась П.Н.			03.10.16						
ГИП		Клиш Ч.Б.			03.10.16						
Чертеж межевания территории						ООО "Биспар"					
Основной чертеж						г. Южно-Сахалинск					
М 1:2000						Формат А0					