


**УТВЕРЖДЕНА**

распоряжением ДЗП  
города Южно-Сахалинска

от \_\_\_\_\_ № \_\_\_\_\_

Схема расположения земельных участков  
на кадастровом плане территории

Условный номер земельного участка: <u>:3У1</u>		
Площадь земельного участка: <u>713 кв.м</u>		
Обозначение характерных точек границ	Координаты, м	
	X	Y
1	896.06	11032.50
2	913.19	11030.32
3	916.96	11072.06
4	900.16	11073.91

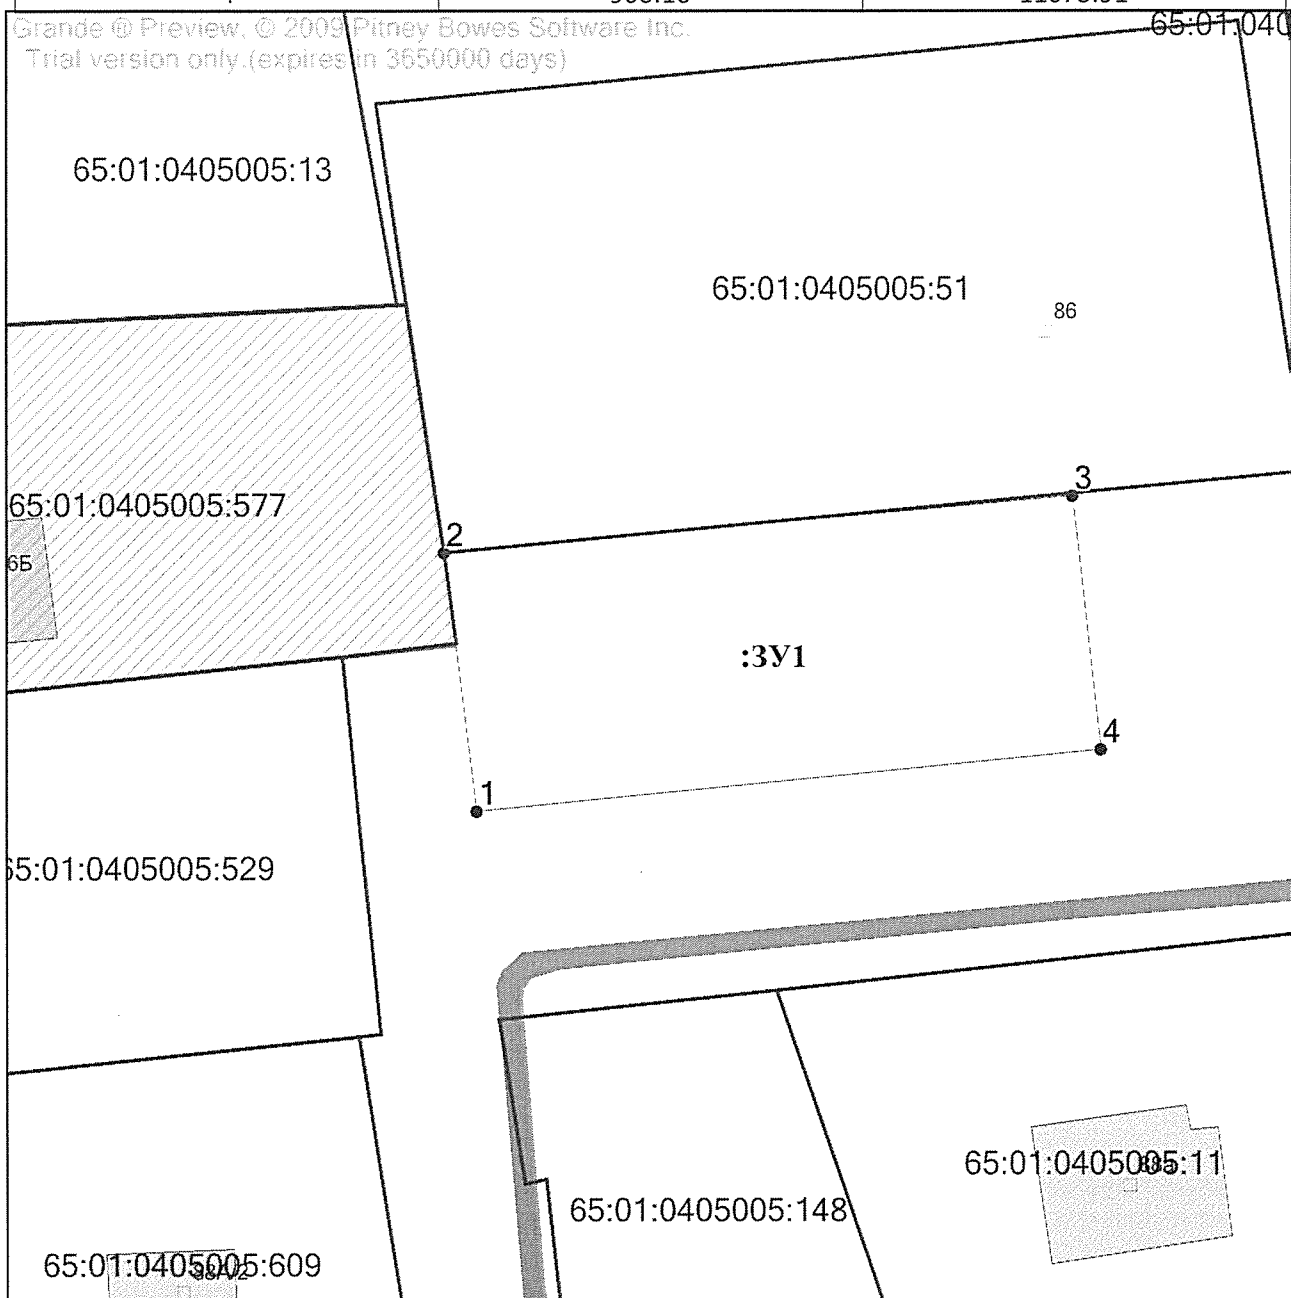

Масштаб 1:500

Доступ к земельному участку :3У1 осуществляется посредством земель общего пользования

Категория земель: земли населенных пунктов.

Кадастровый квартал: 65:01:0405005