


УТВЕРЖДЕНА

распоряжением ДЗП

города Южно-Сахалинска

от _____ № _____

**Схема расположения земельного участка или
земельных участков на кадастровом плане территории**

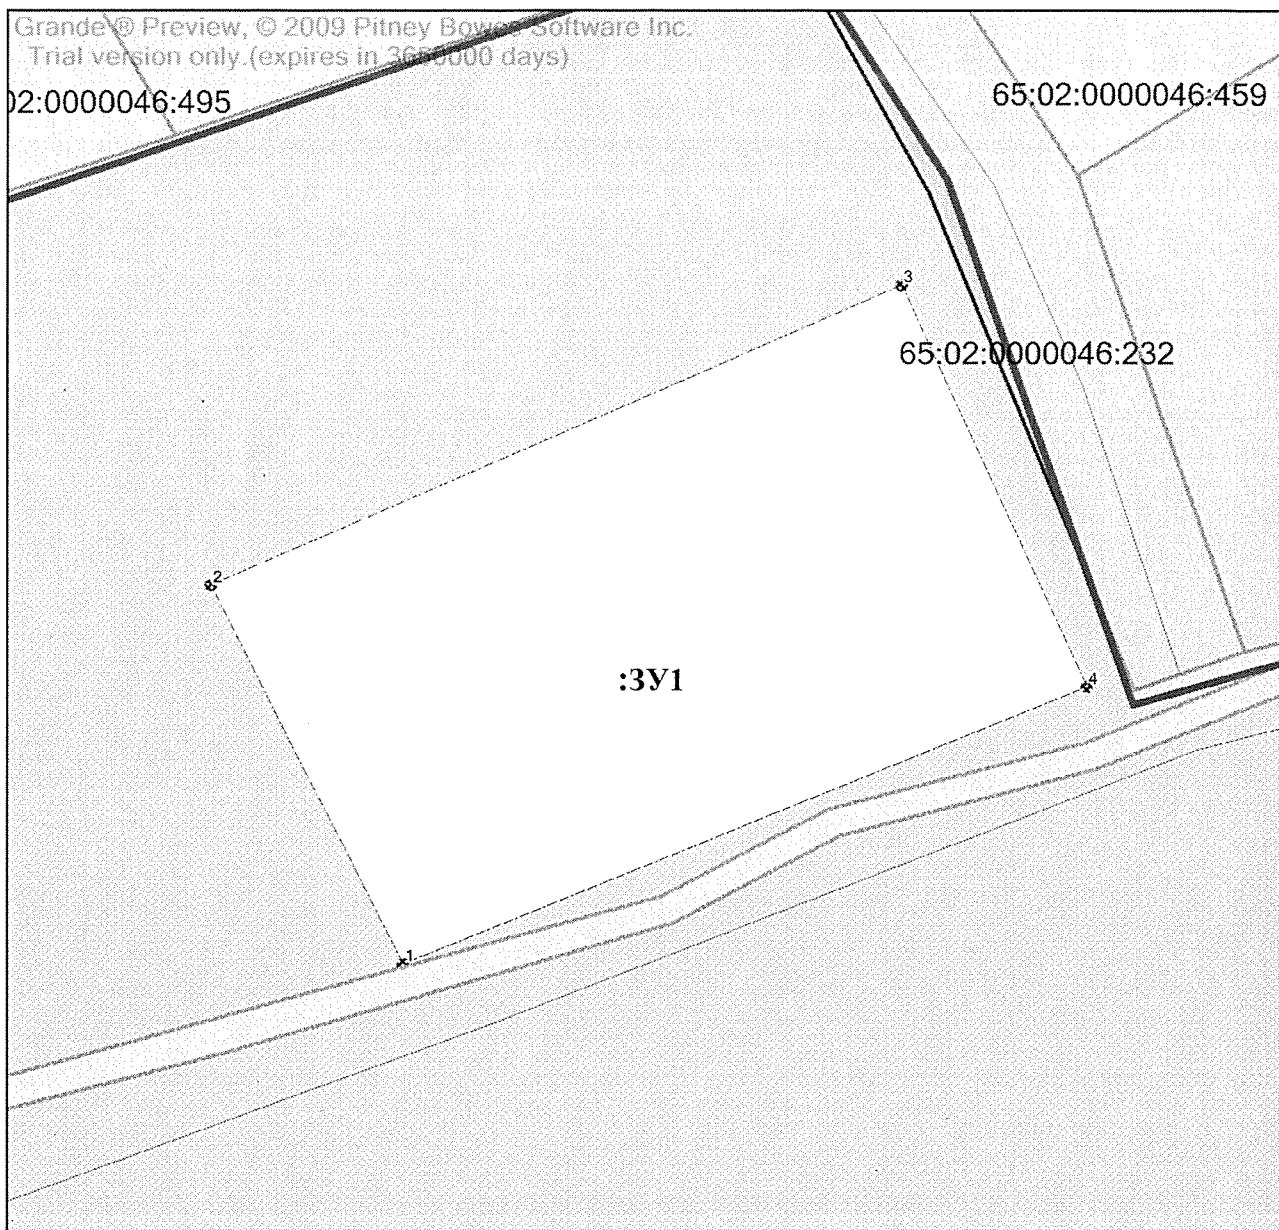

Масштаб 1:500

Условный номер земельного участка: ЗУ 1

Площадь земельного участка: 1500 кв.м.

Обозначение характерных точек границ	Координаты, м	
	X	Y
1	2	3
1	112.75	18834.09
2	139.28	18821.32
3	160.21	18867.26
4	132.17	18879.56