


**Схема расположения земельного участка  
или земельных участков на кадастровом плане территории**

Условный номер земельного участка :3У1		
Площадь земельного участка 1000 м <sup>2</sup>		
Обозначение характерных точек границ	Координаты, м	
	Х	У
1	2	3
:3У1		
н1	9202.55	5538.78
н2	9193.32	5574.43
н3	9167.64	5567.44
н4	9174.67	5532.44
н1	9202.55	5538.78

Масштаб 1:1000

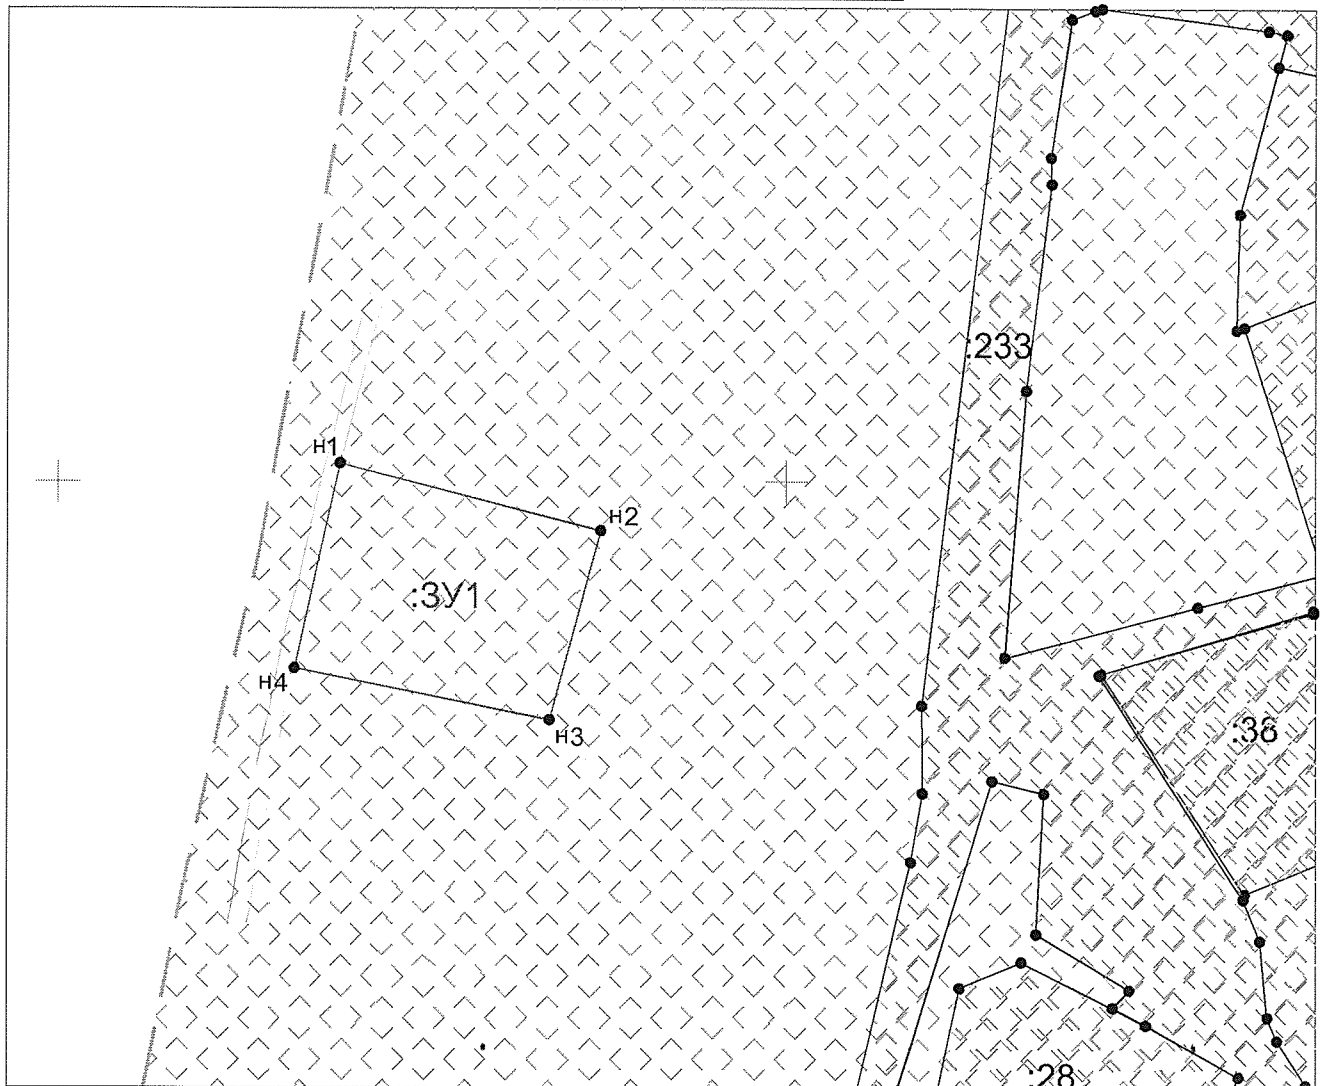

**Условные обозначения:**

- граница испрашиваемого земельного участка;
- :3У1 - обозначение испрашиваемого земельного участка;
- границы учтенных в ЕГРН земельных участков;
- границы кадастровых кварталов;
- 65:01:0205014 - номера кадастровых кварталов;
- :460 - номера учтенных в ЕГРН земельных участков;

- граница части образуемого земельного участка;
- :3У1/чау1 - обозначение части образуемого земельного участка;
- :460 - обозначение исходного земельного участка;
- обозначение территории, участвующей в перераспределении земель, находящейся в муниципальной собственности;
- :Т/п1