


Схема расположения листов

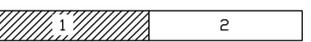

Условные обозначения	
	Красные линии, установленные ранее утвержденной документацией по планировке территории
	Линии отступа от красных линий, в целях определения места допустимого размещения зданий, строений, сооружений
	Границы образуемых земельных участков
	Границы образуемых частей земельных участков
	Границы образуемых частей земельных участков
	Границы существующих земельных участков, учтенных в ЕГРН
	Кадастровые номера существующих земельных участков, учтенных в ЕГРН
Существующий элемент планировочной структуры	
	Территория, занятая линейным объектом
	Территория общего пользования (сквер "Площадь Есенина")
Планируемый элемент планировочной структуры	
	Территория, предназначенная для размещения линейного объекта


- Примечание
1. Красные линии, утвержденные в составе проекта планировки территории, или красные линии, устанавливаемые, изменяемые, отменяемые отсутствуют.
  2. Границы образуемых земельных участков, в отношении которых предполагается их изъятие для государственных или муниципальных нужд отсутствуют.
  3. Границы земельных участков, образование которых предусмотрено схемой расположения земельного участка или земельных участков на кадастровом плане территории, срок действия которой не истек отсутствуют.
  3. Четверть выполнена на топографической съемке М1:500, выполненной МКП «Горархитектура» в 2022 г., в системе координат МСК-65.

Заказчик: Департамент архитектуры и градостроительства города Южно-Сахалинска			
Проект планировки территории и проект межевания территории, предусматривающие размещение линейного объекта «Устройство водосточного сооружения на участке от восточной границы земельного участка с кадастровым номером 65:01:0000000:2064 до реки Еланька»			
Изм.	Колыч	Лист № док.	Подпись
Разраб.	Алиева ЛБ.	02.2023	
Проверил	Давытова АЛ.	02.2023	
Чертех межевания территории Масштаб 1:500			
Раздел 1 "Проект межевания территории. Графическая часть"			
Стадия	Лист	Листов	
ПМ	1	2	

Линия совмещения с листом 2

Имя, И. подл. Подпись и дата. Взам. инв. №

Линия совмещения с листом 1

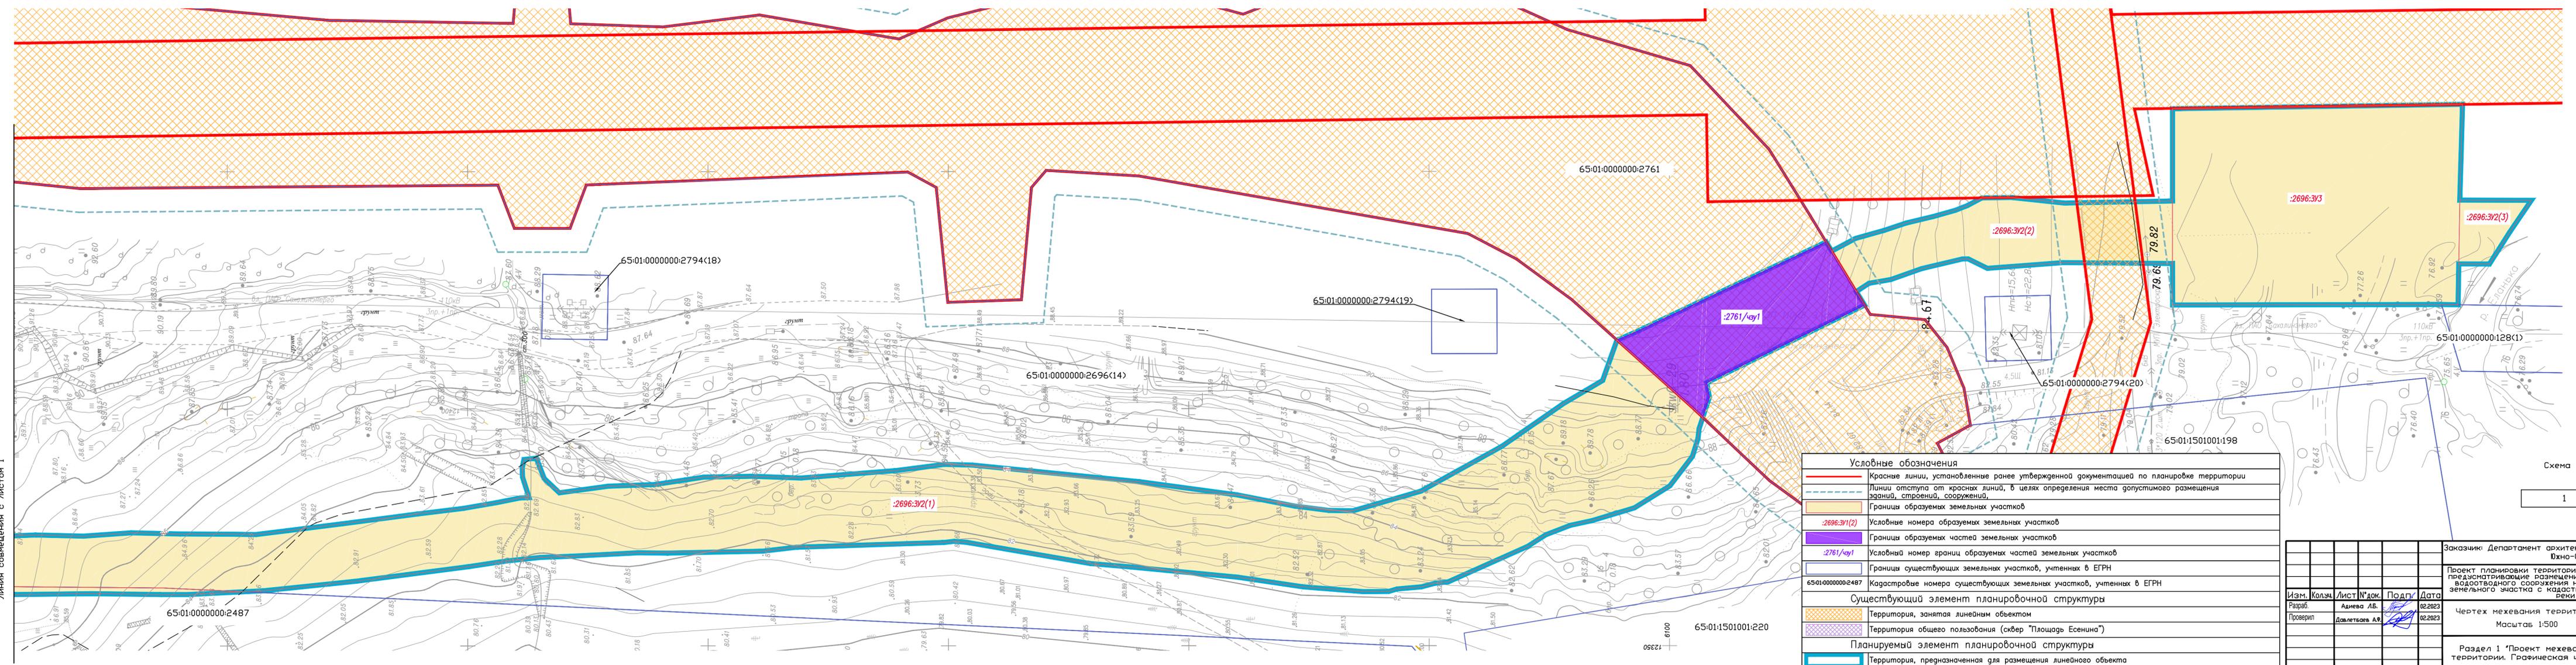

Условные обозначения	
	Красные линии, установленные ранее утвержденной документацией по планировке территории
	Линии отступа от красных линий, в целях определения места допустимого размещения здания, строения, сооружения
	Границы образуемых земельных участков
	Условные номера образуемых земельных участков
	Границы образуемых частей земельных участков
	Условный номер границ образуемых частей земельных участков
	Границы существующих земельных участков, учтенных в ЕГРН
	Кадастровые номера существующих земельных участков, учтенных в ЕГРН
Существующий элемент планировочной структуры	
	Территория, занятая линейным объектом
	Территория общего пользования (сквер "Площадь Есенина")
Планируемый элемент планировочной структуры	
	Территория, предназначенная для размещения линейного объекта



Заказчик: Департамент архитектуры и градостроительства города Южно-Сахалинска			
Проект планировки территории и проект межевания территории, предусматривающие размещение линейного объекта «Устройство водосточного сооружения на участке от восточной границы земельного участка с кадастровым номером 65:01:0000000:2064 до реки Еланька»			
Изм.	Колыч	Лист № док.	Подп.
Разраб.	Адиева ЛБ.	02.2023	02.2023
Проверил	Давытова АЛ.	02.2023	
Стадия		Лист	Листов
ПМ		2	2
Раздел 1 "Проект межевания территории. Графическая часть"			



Формат А4х6