


УТВЕРЖДЕНА

Распоряжением ДЗП

города Южно-Сахалинска

от _____ № _____

Схема расположения земельного участка или земельных участков на кадастровом плане территории

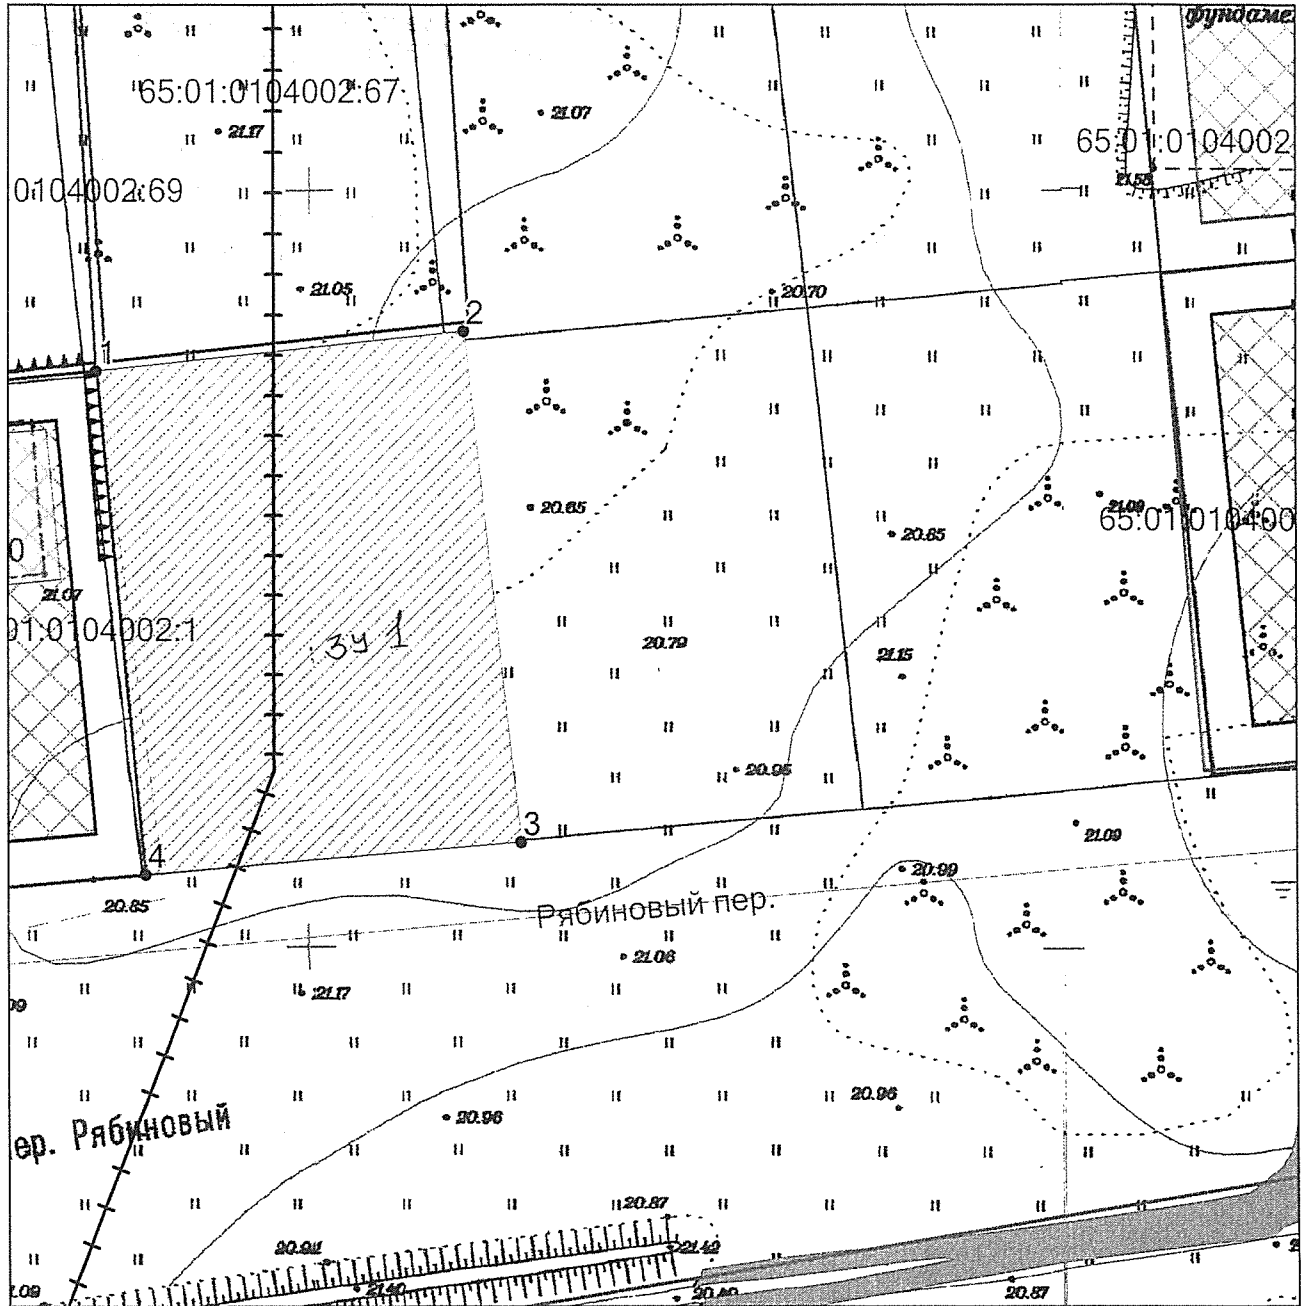

Масштаб: 1:500

Условные обозначения:	
:ЗУ1	образуемый земельный участок
65:01:0104002:67	кадастровый номер земельного участка
—————	границы земельных участков, имеющиеся в ГКН
—————	границы образуемого земельного участка