

Утверждена

(наименование документа об утверждении, включая наименования

органов государственной власти или органов местного


самоуправления, принявших решение об утверждении схемы

или подписавших соглашение о перераспределении земельных участков)

от _____ № _____

Схема расположения земельного участка или земельных участков на кадастровом плане территории

Условный номер земельного участка		:3У1
Площадь земельного участка		2153м ²
Обозначение характерных точек границы	Координаты, м	
	X	Y
1	2	3
1	28504.04	10830.21
2	28544.90	10872.17
3	28506.78	10903.16
4	28504.25	10905.33
5	28487.54	10882.56
1	28504.04	10830.21

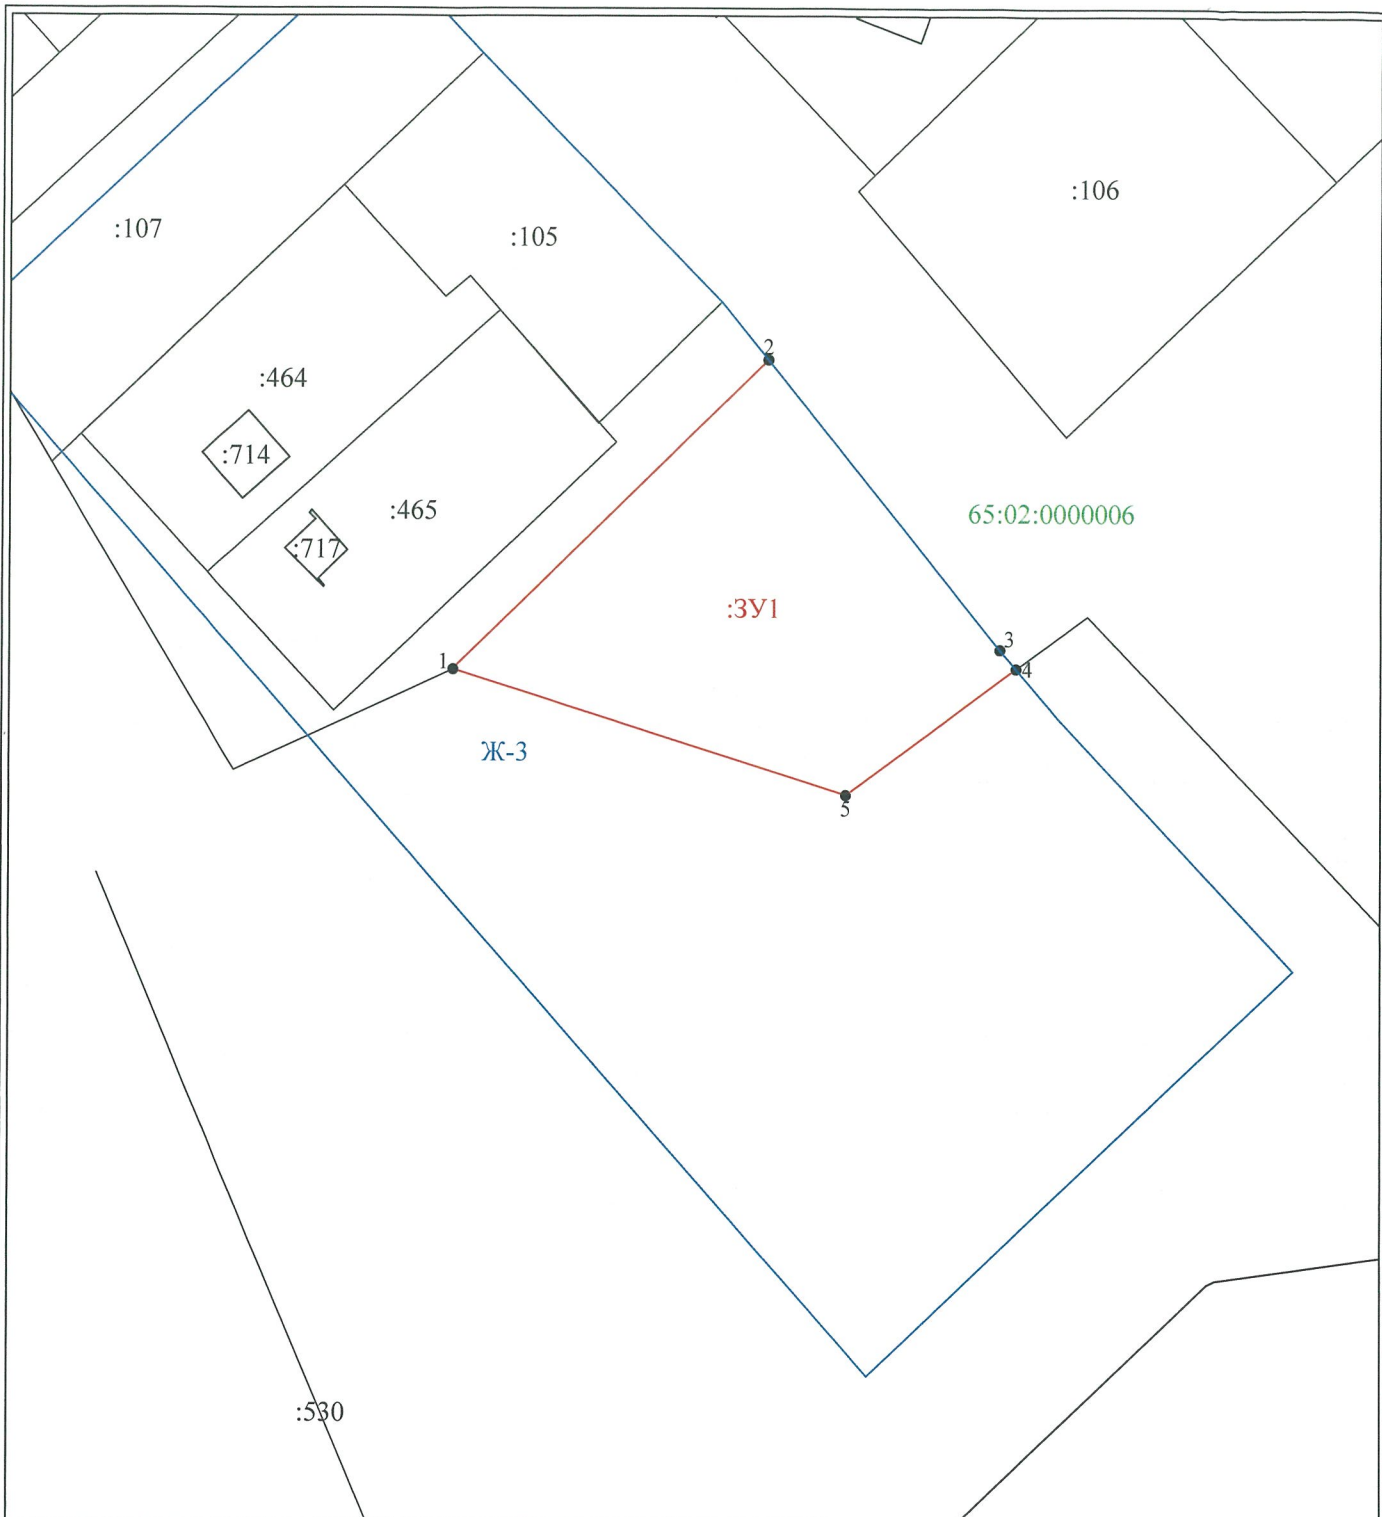

Условные обозначения:

- 1 - характерная точка границы, сведения о которой позволяют однозначно определить её на местности
- (green) - граница кадастрового квартала
- (red) - граница вновь образуемого земельного участка
- :3У1 - обозначение вновь образуемой части земельного участка
- 65:02:0000006 - номер кадастрового квартала
- (blue) - граница территориальной зоны Ж-3 (зона индивидуальной жилой застройки)
- (black) - существующая часть границы, имеющиеся в ЕГРН сведения которой достаточны для определения ее на местности
- :465 - кадастровый номер земельного участка

Масштаб 1:1000