


УТВЕРЖДЕНА

Распоряжением ДЗП

города Южно-Сахалинска

от _____ № _____

Схема расположения земельного участка или
земельных участков на кадастровом плане территории

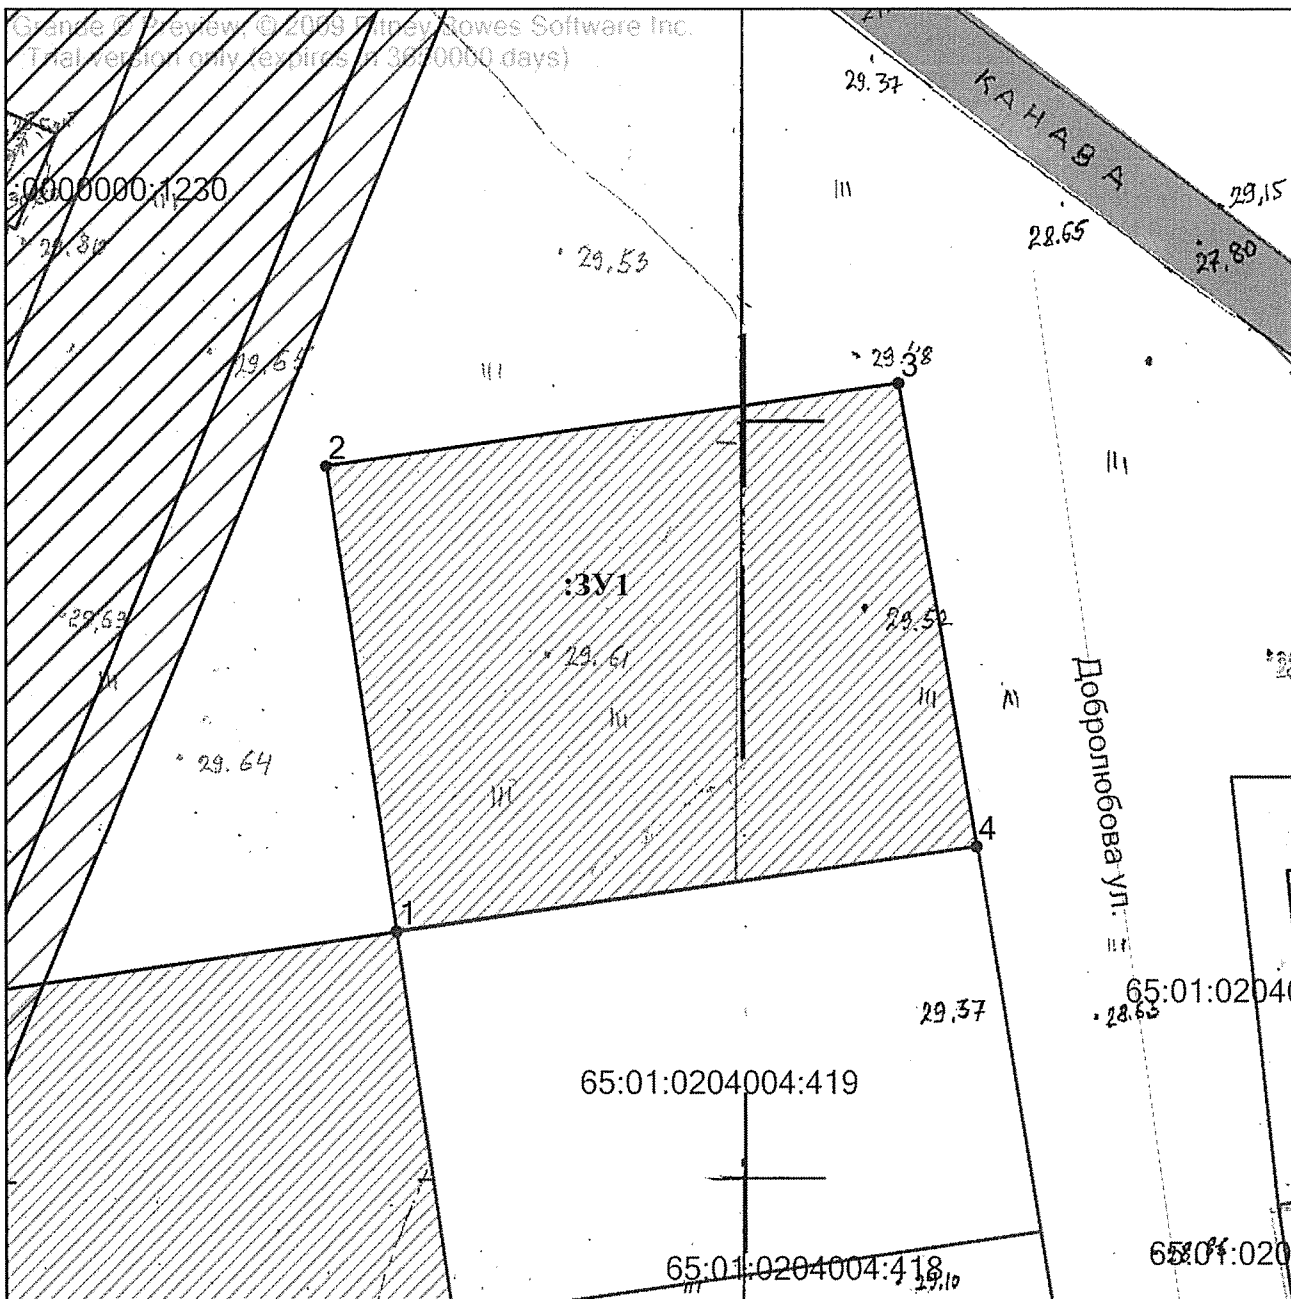

Масштаб: 1:500

| | |
|-----------------------|---|
| Условные обозначения: | |
| :ЗУ1 | образуемый земельный участок |
| 65:01:0204004:419 | кадастровый номер земельного участка |
| ————— | границы земельных участков, имеющиеся в ГКН |
| ————— | границы образуемого земельного участка |