


Схема расположения земельного участка или земельных участков на кадастровом плане территории

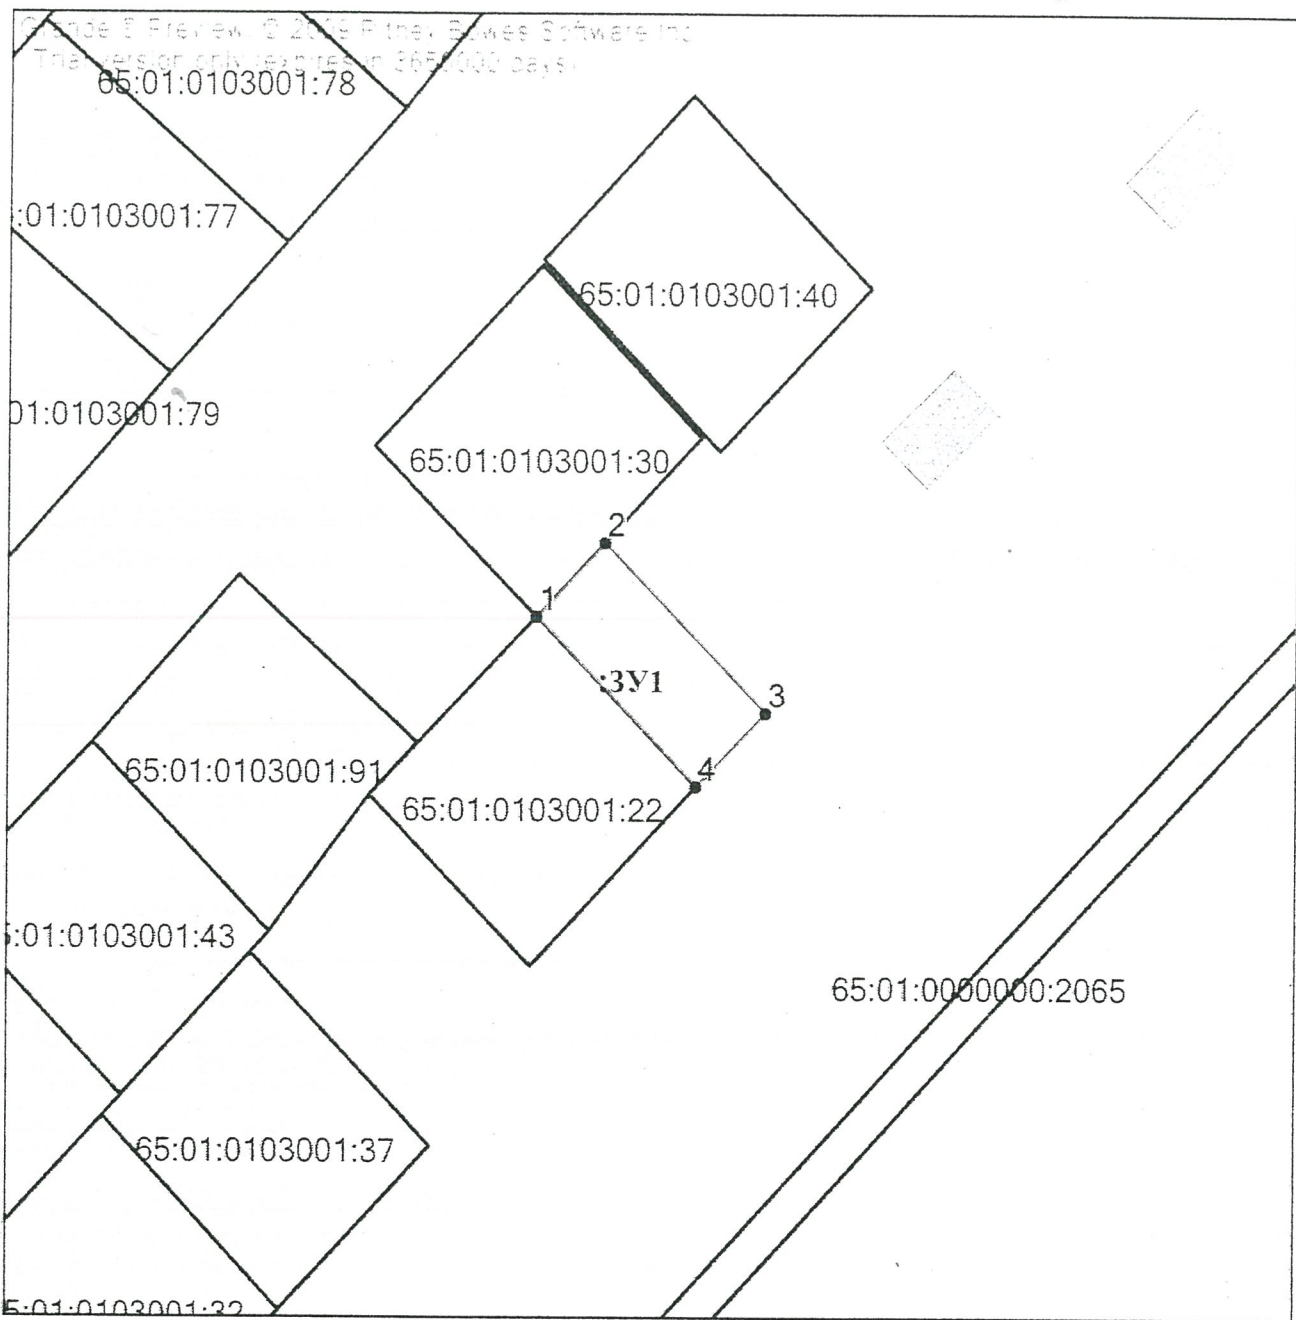

Масштаб: 1:1000

Условные обозначения:	
:3У1	образуемый земельный участок
65:01:0104001:32	кадастровый номер земельного участка
—	границы земельных участков, имеющиеся в ГКН
—	границы образуемого земельного участка