



**Схема расположения земельного участка или земельных участков на  
кадастровом плане территории**

<b>Условный номер земельного участка</b>			<i>65:01:1501001:42/чзy1</i>
<b>Площадь земельного участка</b>			<i>167 м<sup>2</sup></i>
<b>Обозначение характерных точек границы</b>	<b>Координаты, м</b>		
	<b>X</b>	<b>Y</b>	
<b>1</b>	<b>2</b>	<b>3</b>	
<i>n1</i>	<i>686199,93</i>	<i>1304383,40</i>	
<i>n2</i>	<i>686195,52</i>	<i>1304388,96</i>	
<i>n3</i>	<i>686195,00</i>	<i>1304389,67</i>	
<i>n4</i>	<i>686179,21</i>	<i>1304376,22</i>	
<i>n5</i>	<i>686183,84</i>	<i>1304369,66</i>	
<i>n1</i>	<i>686199,93</i>	<i>1304383,40</i>	

**Система координат: МСК-65, зона 1**

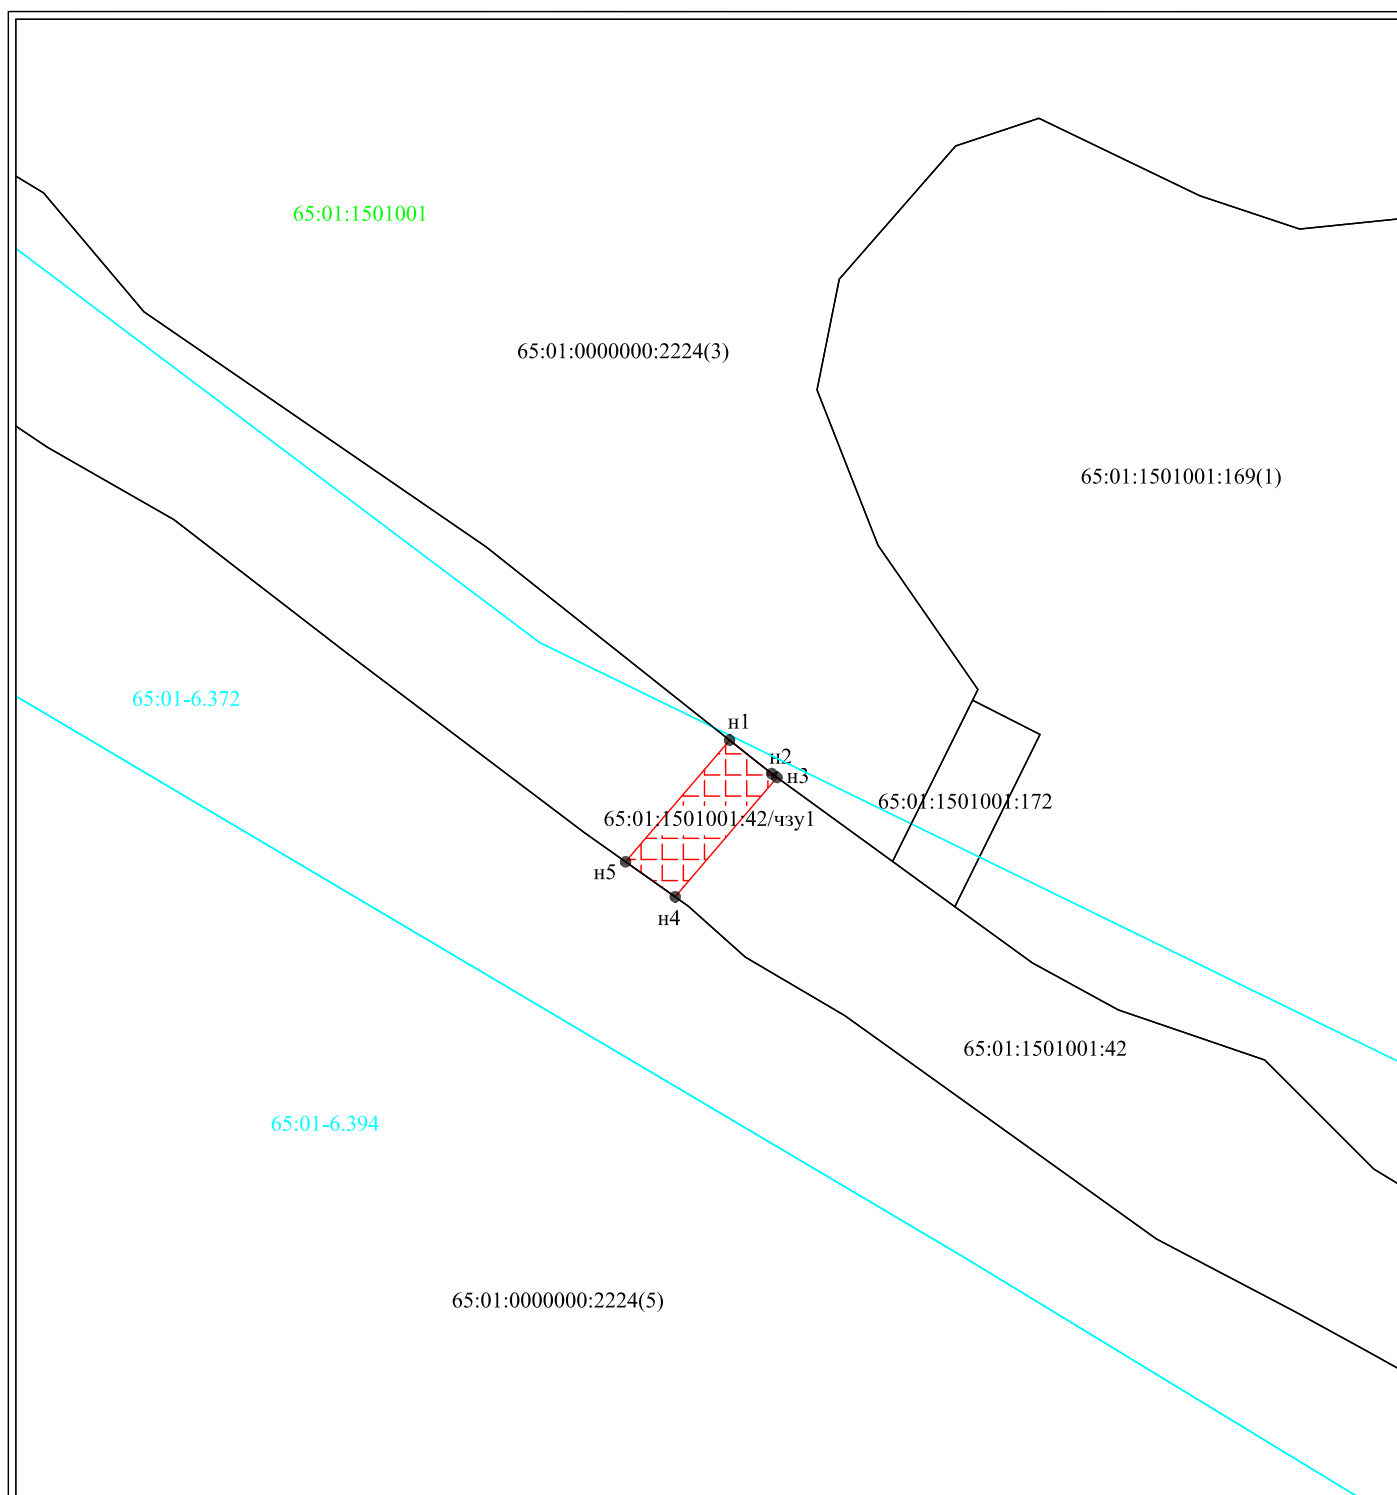

Условные обозначения:

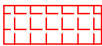- n1 - характерная точка границы, сведения о которой позволяют однозначно определить её на местности
- 65:01:1501001:42/чзу1 - обозначение части земельного участка, подлежащей оформлению во временное пользование
- 65:01:1501001 - обозначение кадастрового квартала
- 65:01:1501001:42 - обозначение земельного участка
- 65:01-6.372 - обозначение ЗОУИТ
- - существующая часть границы, имеющиеся в ЕГРН сведения о которой достаточны для определения её местоположения
- - граница ЗОУИТ
-  - граница образуемой части земельного участка, подлежащей оформлению во временное пользование

Масштаб 1:1000