


**Схема расположения земельного участка или земельных участков на  
кадастровом плане территории**

Условный номер земельного участка		:758:3У1
Площадь земельного участка		541 м <sup>2</sup>
Обозначение характерных точек границы	Координаты, м	
	X	Y
1	2	3
n1	19089,86	9385,61
n2	19103,53	9391,79
3	19098,01	9405,35
4	19089,80	9423,66
5	19075,03	9417,04
6	19088,40	9389,50
n1	19089,86	9385,61

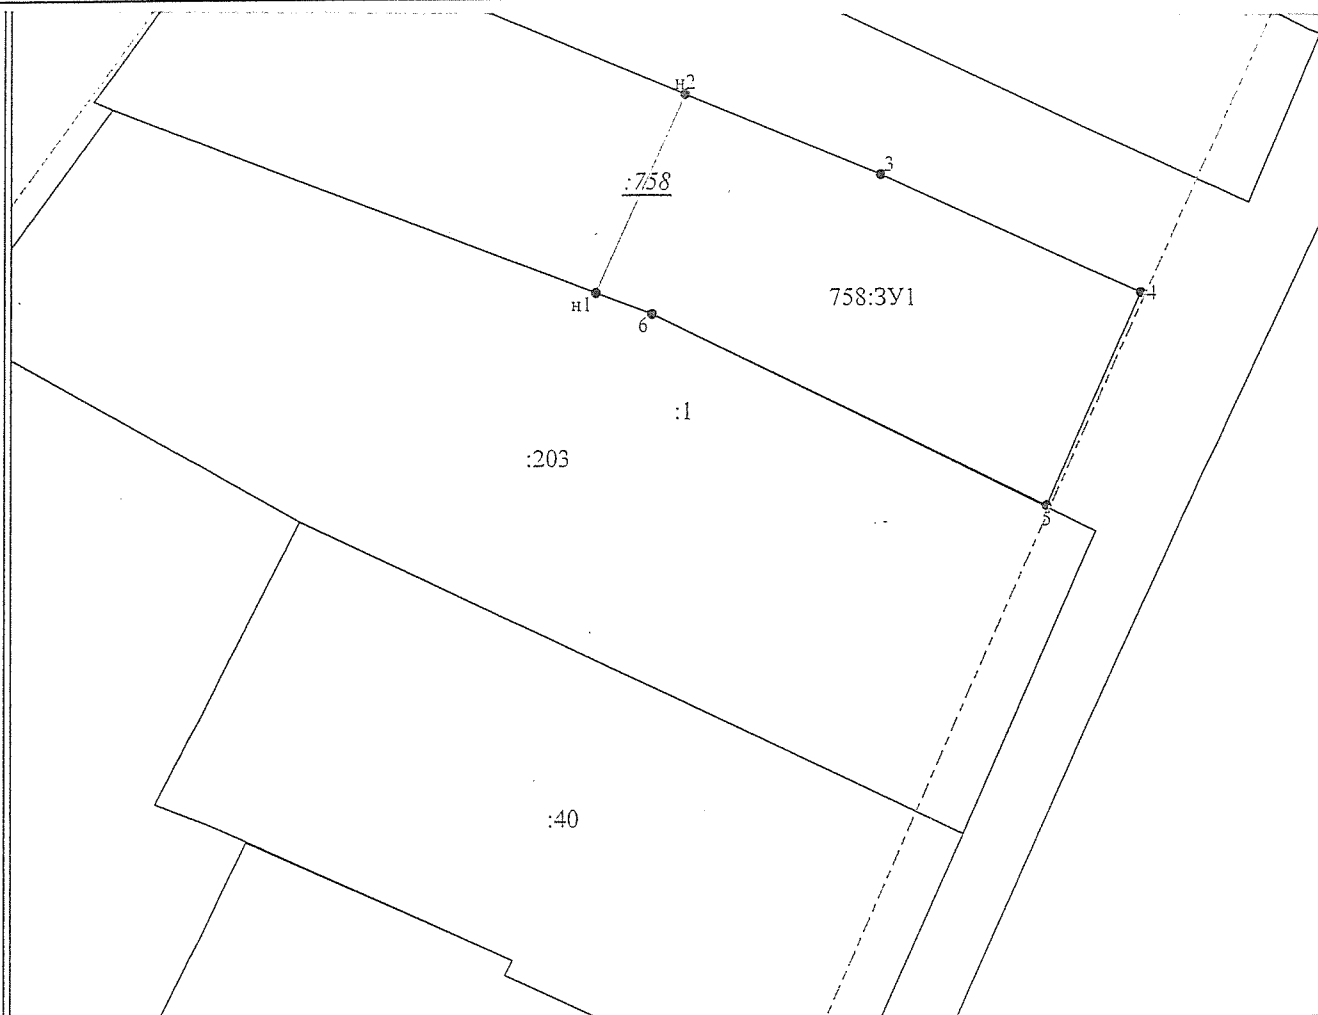

Условные обозначения:

- n1 - характерная точка границы, сведения о которой позволяют однозначно определить её на местности
  - - вновь образованная часть границы, сведения о которой достаточны для определения её местоположения
  - - - - - граница кадастрового деления
  - - существующая часть границы, имеющиеся в ЕГРН сведения о которой достаточны для определения её местоположения
  - - обозначение красных линий
- 758:3У1 - обозначение образуемого земельного участка

Масштаб 1:500