


УТВЕРЖДЕНА

распоряжением ДЗП
города Южно-Сахалинска

от _____ № _____

Схема расположения земельного участка или
земельных участков на кадастровом плане территории

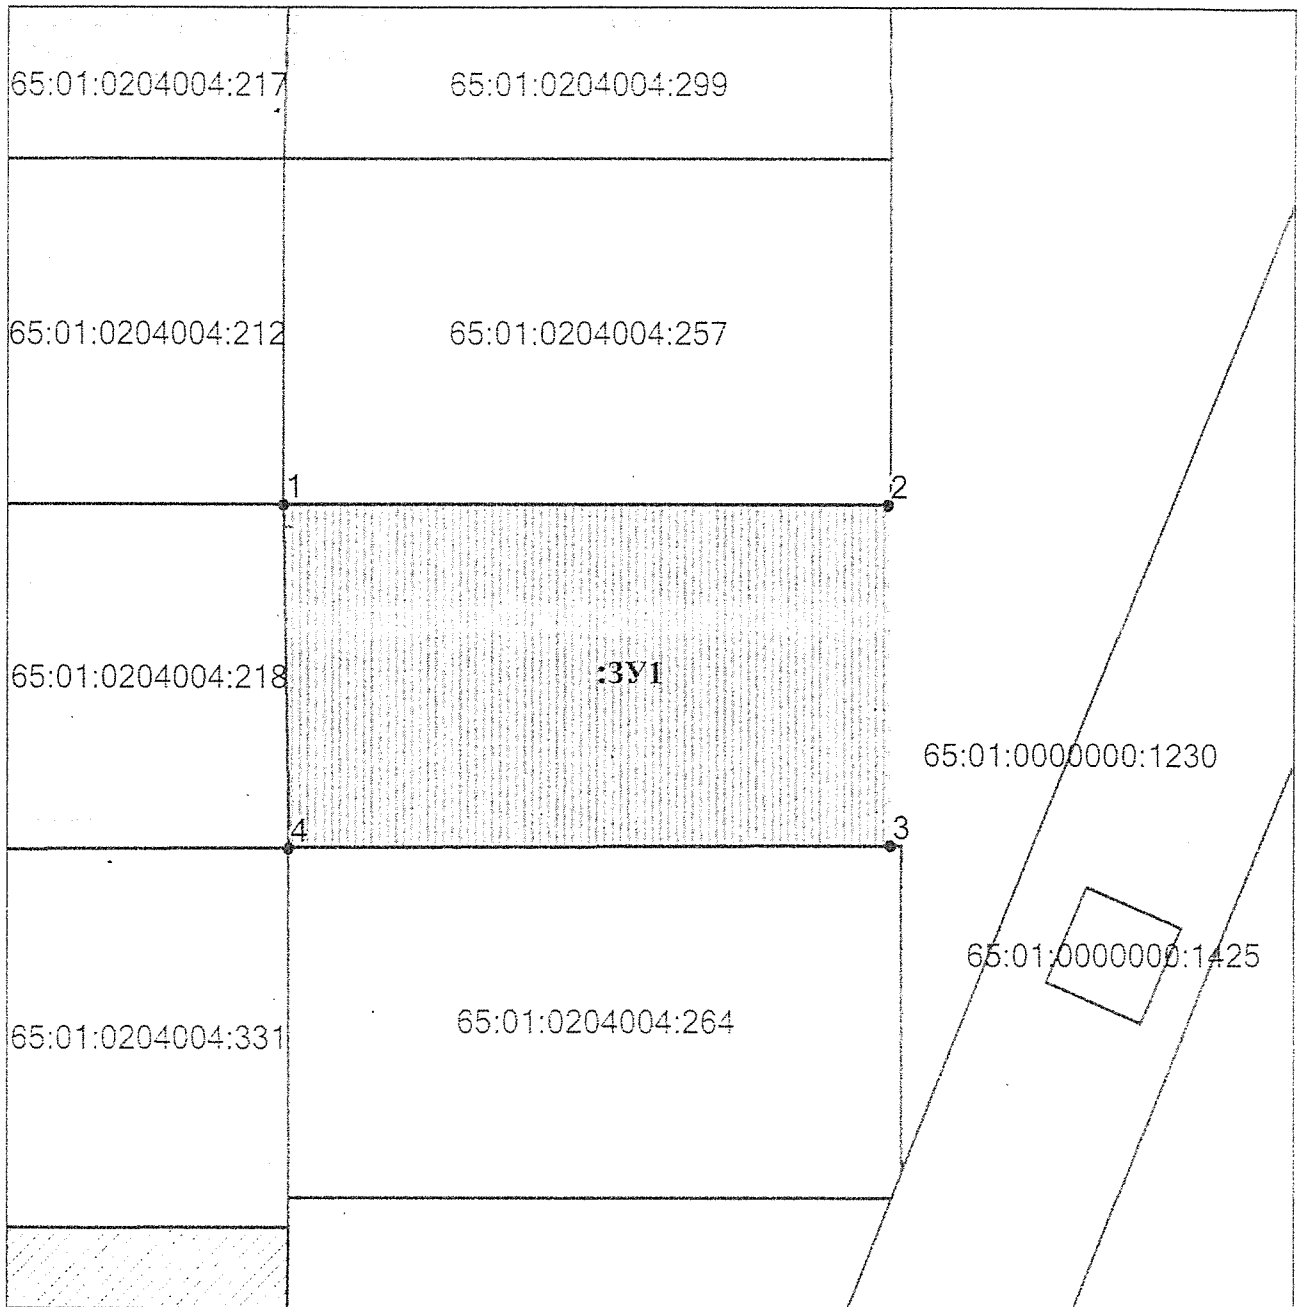

Масштаб: 1:500

Условные обозначения:	
:ЗУ1	образуемый земельный участок
-----	границы земельных участков, имеющиеся в ГКН
-----	границы образуемого земельного участка