

Утверждена

(наименование документа об утверждении, включая наименования

органов государственной власти или органов местного

самоуправления, принявших решение об утверждении схемы

или подписавших соглашение о перераспределении земельных участков)

от _____ № _____


Схема расположения земельного участка или земельных участков на кадастровом плане территории

Условный номер земельного участка

Площадь земельного участка

909 м²

Обозначение характерных точек границы	Координаты, м	
	X	Y
1	2	3
n1	10919.47	7009.32
1	10919.55	7049.55
n2	10896.94	7049.55
1	10896.86	7009.36
n1	10919.47	7009.32

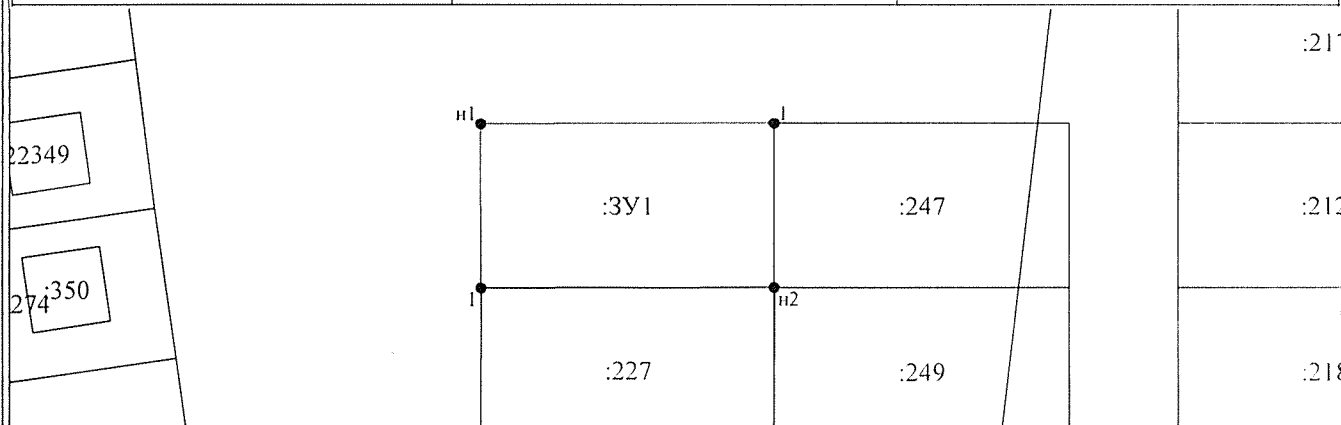

Масштаб 1:1000

Условные обозначения:

- 1 - характерная точка границы, сведения о которой позволяют однозначно определить её на местности
- - вновь образованная часть границы, сведения о которой достаточны для определения её местоположения
- - граница кадастрового деления
- :247 - обозначение земельного участка

65:01:0204004: