



**Межрегиональный градостроительный  
центр-72**

Г. Тюмень, ул. Пржевальского, д. 41 к. 1, офис 6 тел/факс 8(3452)790-774  
ИНН 7203322327/ КПП 72030101

**Внесение изменений в документацию по планировке территории**

**«Газопровод межпоселковый от ГРС Южная  
до существующего межпоселкового газопровода  
от ГРС Дальнее до Южно-Сахалинской ТЭЦ-1  
с отводами на ГРП г. Южно-Сахалинска**

**(Второй этап – от ПГБ Ботанический сад до ГРС «Южная»)**

**ПРОЕКТ МЕЖЕВАНИЯ ТЕРРИТОРИИ**

**(ОСНОВНАЯ ЧАСТЬ)**

**ТОМ III**

Из	№	Подп.	Дата

**2019**



**Межрегиональный градостроительный  
центр-72**

Г. Тюмень, ул. Пржевальского, д. 41 к. 1, офис 6 тел/факс 8(3452)790-774  
ИНН 7203322327/ КПП 72030101

**Внесение изменений в документацию по планировке территории  
«Газопровод межпоселковый от ГРС Южная  
до существующего межпоселкового газопровода  
от ГРС Дальнее до Южно-Сахалинской ТЭЦ-1  
с отводами на ГРП г. Южно-Сахалинска  
(Второй этап – от ПГБ Ботанический сад до ГРС «Южная»)**

**ПРОЕКТ МЕЖЕВАНИЯ ТЕРРИТОРИИ**

**(ОСНОВНАЯ ЧАСТЬ)**

**ТОМ III**

ГЕНЕРАЛЬНЫЙ ДИРЕКТОР



СКРЕБЦОВ И.А.

2019

Изм. № подл.	
Подпись и дата	
Взам. инв. №	

## СОСТАВ ДОКУМЕНТАЦИИ ПО ПЛАНИРОВКЕ ТЕРРИТОРИИ

Обозначение	Наименование	Примечание
ТОМ I	Основная часть проекта планировки территории	
РАЗДЕЛ 1	Положение о размещении линейного объекта	
РАЗДЕЛ 2	Графическая часть: - Чертеж границ зон планируемого размещения линейного объекта; - Чертеж красных линий	
ТОМ II	Материалы по обоснованию проекта планировки	
РАЗДЕЛ 1	Пояснительная записка	
РАЗДЕЛ 2	Графическая часть: - Схема расположения элементов планировочной структуры; - Схема использования территории в период подготовки проекта планировки территории; - Схема границ зон с особыми условиями использования территории; - Схема границ территорий, подверженных риску возникновения чрезвычайных ситуаций природного и техногенного характера - Схема конструктивных и планировочных решений	
РАЗДЕЛ 3	Приложение	
ТОМ III	Проект межевания территории	
РАЗДЕЛ 1	Пояснительная записка	
РАЗДЕЛ 2	Графическая часть: - Чертеж межевания территории	
ТОМ IV	Материалы по обоснованию проекта межевания территории	
РАЗДЕЛ 1	Графическая часть: - Чертеж по обоснованию проекта межевания территории	

						059-65/1352-1/2-ПМТ.3			
Изм.	Кол.уч.	Лист	№ док.	Подпись	Дата				
Разраб.		Никуленков				«несение изменений в документацию по планировке территории «Газопровод межпоселковый от ГРС Южная до существующего межпоселкового газопровода от ГРС Дальнее до Южно-Сахалинской ТЭЦ-1 с отводами на ГРП г. Южно-Сахалинска. (Второй этап – от ПРГ Ботанический Саддо ГРС «Южная»)»	Стадия	Лист	Листов
Пров.		Скребцова						1	1
							ООО «МежГрад-72»		
Н. контр.									

# ПРОЕКТ МЕЖЕВАНИЯ ТЕРРИТОРИИ

## СОДЕРЖАНИЕ

1.	ВВЕДЕНИЕ .....	5
2.	ЦЕЛИ И ЗАДАЧИ ПРОЕКТА МЕЖЕВАНИЯ ТЕРРИТОРИИ.....	6
3.	ПЕРЕЧЕНЬ И СВЕДЕНИЯ О ПЛОЩАДИ ОБРАЗУЕМЫХ ЗЕМЕЛЬНЫХ УЧАСТКОВ.....	6
3.1	Ведомость существующих земельных участков .....	7
3.2	Ведомость вновь образуемых земельных участков .....	8
3.3	Ведомость вновь образуемых частей земельных участков .....	8
4.	ПЕРЕЧЕНЬ И СВЕДЕНИЯ О ПЛОЩАДИ ОБРАЗУЕМЫХ ЗЕМЕЛЬНЫХ УЧАСТКОВ, КОТОРЫЕ БУДУТ ОТНЕСЕНЫ К ТЕРРИТОРИЯМ ОБЩЕГО ПОЛЬЗОВАНИЯ ИЛИ ИМУЩЕСТВУ ОБЩЕГО ПОЛЬЗОВАНИЯ, В ТОМ ЧИСЛЕ В ОТНОШЕНИИ КОТОРЫХ ПРЕДПОЛАГАЮТСЯ РЕЗЕРВИРОВАНИЕ И (ИЛИ) ИЗЪЯТИЕ ДЛЯ ГОСУДАРСТВЕННЫХ ИЛИ МУНИЦИПАЛЬНЫХ НУЖД .....	13
5.	КООРДИНАТЫ ОБРАЗУЕМЫХ ЗЕМЕЛЬНЫХ УЧАСТКОВ.....	13
6.	ИНФОРМАЦИЯ ПО ОБОСНОВАНИЮ ОТСУТСТВИЯ НЕКОТОРЫХ ПОЛОЖЕНИЙ ПО МЕЖЕВАНИЮ ТЕРРИТОРИИ.....	43

						059-65/1352-1/2-ПМТ.3			
Изм.	Кол.уч.	Лист	№ док.	Подпись					
Разраб.		Никуленков				«Внесение изменений в документацию по планировке территории «Газопровод межпоселковый от ГРС Южная до существующего межпоселкового газопровода от ГРС Дальнее до Южно-Сахалинской ТЭЦ-1 с отводами на ГРП г. Южно-Сахалинска. (Второй этап – от ПРГ Ботанический Саддо ГРС «Южная»)»	Стадия	Лист	Листов
Пров.		Скрябова						1	5
Нач.отдела							ООО «МежГрад-72»		
Н. контр.									
ГИП									



## 1. ВВЕДЕНИЕ

Проект межевания территории, разработан на основании:

- распоряжения Министерства архитектуры и градостроительства Сахалинской области от 26.04.2019 г. №3.39-3-р «О подготовке проекта Внесение изменений в документацию по планировке территории «Газопровод межпоселковый от ГРС Южная до существующего межпоселкового газопровода от ГРС Дальнее до Южно-Сахалинской ТЭЦ-1 с отводами на ГРП г. Южно-Сахалинска (Второй этап – от ПГБ Ботанический сад до ГРС «Южная»), расположенного в границах муниципальных образований городской округ «Город Южно-Сахалинск» и «Анивский городской округ»;
- Технического задания на внесение изменений в документацию по планировке территории для размещения линейного объекта «Газопровод межпоселковый от ГРС Южная до существующего межпоселкового газопровода от ГРС Дальнее до Южно-Сахалинской ТЭЦ-1 с отводами на ГРП г. Южно-Сахалинска», (Второй этап – от «ПРГ Ботанический Сад» до ГРС «Южная»);

Проект межевания территории выполнен в соответствии со следующими законодательными и нормативными документами:

- Федеральный закон от 29.12.2004 №190-ФЗ «Градостроительный кодекс Российской Федерации»;
- Федеральный закон от 25.10.2001 №136-ФЗ «Земельный кодекс Российской Федерации»;
- Федеральный закон от 03.06.2006 №74-ФЗ «Водный кодекс Российской Федерации»;
- Федеральный закон от 04.12.2006 №200-ФЗ «Лесной кодекс Российской Федерации»;
- Положение «О составе и содержании проектов планировки территории, предусматривающих размещение одного или нескольких линейных объектов», утвержденное постановлением Правительства РФ от 12.05.2017 N 564);
- СП 42.13330.2011. СНиП 2.07.01-89\* «Градостроительство. Планировка и застройка городских и сельских поселений» (утвержденный приказом Минстроя России от 30.12.2016 № 1034/пр);
- СанПиН 2.2.1/2.1.1.1200-03 «Санитарно-защитные зоны и санитарная классификация предприятий, сооружений и иных объектов», утв. Постановлением Главного государственного санитарного врача РФ от 25.09.2007г. № 74;
- Постановление Правительства РФ от 20.11.2000 г. № 878 "Об утверждении Правил охраны газораспределительных сетей";

									Лист
Изм.	Кол.уч.	Лист	№ док.	Подпись	Дата				

- Региональные нормативы градостроительного проектирования Сахалинской области, утвержденные приказом Министерства архитектуры и градостроительства Сахалинской области от 24.06.2019 № 3.39-21-П.

## 2. ЦЕЛИ И ЗАДАЧИ ПРОЕКТА МЕЖЕВАНИЯ ТЕРРИТОРИИ

Проект межевания территории по объекту внесение изменений в документацию по планировке территории «Газопровод межпоселковый от ГРС Южная до существующего межпоселкового газопровода от ГРС Дальнее до Южно-Сахалинской ТЭЦ-1 с отводами на ГРП г. Южно-Сахалинска (Второй этап – от ПГБ Ботанический сад до ГРС «Южная»)), разработан с целью формирования границ земельных участков на период строительства и эксплуатации проектируемого газопровода, в рамках Программы газификации регионов Российской.

Основная цель проекта - определение местоположения границ образуемых земельных участков и частей земельных участков, планируемых для предоставления на период строительства проектируемого объекта.

Задача проекта межевания территории: рациональное формирование границ земельных участков и частей земельных участков, установление разрешенного использования образуемым земельным участкам в соответствии с классификатором видов разрешенного использования земельных участков утвержденным Приказом Минэкономразвития России от 01.09.2014 № 540.

## 3. ПЕРЕЧЕНЬ И СВЕДЕНИЯ О ПЛОЩАДИ ОБРАЗУЕМЫХ ЗЕМЕЛЬНЫХ УЧАСТКОВ

Проектом межевания территории сформированы границы земельных участков, предназначенных для строительства проектируемого газопровода.

Размер земельных участков для постоянного отвода земли определяется в проекте конструкцией постоянного сооружения, размерами наземного сооружения в плане.

Общая площадь земель занимаемых на период строительно-монтажных работ – 39.9625 га.

Проектом межевания не учитываются земли (земельные участки не образуются) в месте прохождения линейного объекта методом горизонтального бурения (без нарушения поверхности земли). Площадь отвода земель, не подлежащая оформлению – 0,7435 га.

Таким образом:

площадь отвода земель испрашиваемых в краткосрочное пользование – 37,7572 га.

площадь отвода земель испрашиваемых в долгосрочное пользование - 1,4618 га.

							Лист
Изм.	Кол.уч.	Лист	№ док.	Подпись	Дата		

Вид разрешенного использования образуемых земельных участков принят в соответствии с приказом Минэкономразвития России от 01.09.2014 г. № 540 «Об утверждении классификатора видов разрешенного использования земельных участков». образуемые участки имеют вид разрешенного использования 7.5 - Трубопроводный транспорт.

### 3.1 Ведомость существующих земельных участков

<i>Кадастровый номер существующего земельного участка</i>	<i>Вид разрешенного использования образуем</i>	<i>Категория земель</i>	<i>Площадь участка на период строительства</i>	<i>Площадь участка на период эксплуатации</i>
<b>Сахалинская область, МО ГО "Город Южно-Сахалинск"</b>				
65:01:0501004:1324	<b>Трубопроводный транспорт (код 7.5)</b>	<b>Земли населенных пунктов</b>	490	
65:01:0501004:1322				6324
65:01:0401002:139				584
65:01:0502001:739				1
65:01:0401004:127				1
65:01:0402001:157				1
65:01:0406001:748				2
65:01:0107005:258				2
65:01:0401001:122				4
65:01:0107003:115				2
65:01:0501004:1323				9
65:01:0401002:138				3
65:01:0501004:1326			189	
65:01:0107002:201			3127	
65:01:0401004:128			1065	
65:01:0107005:259			8436	
65:01:0107003:114			5359	
65:01:0401001:123			11268	
65:01:0402001:158			2561	
65:01:0501004:1325			3000	
65:01:0401002:137			14716	
65:01:0501004:1321			3948	
65:01:0403003:769				131
65:01:0403003:771			5982	
65:01:0403003:770				3
65:01:0502001:741			9861	
<b>Итого:</b>			<b>70001</b>	<b>7067</b>
<b>Всего:</b>			<b>77069</b>	

							Лист
Изм.	Кол.уч.	Лист	№ док.	Подпись	Дата		

### 3.2 Ведомость вновь образуемых земельных участков

№ земельного участка	Способ образования земельного участка	Категория земель	Площадь участка на период строительства	Площадь участка на период эксплуатации
Сахалинская область, МО ГО "Город Южно-Сахалинск"				
65:01:1501002:3У2	Образование земельного участка из государственной или муниципальной собственности	Земли населенных пунктов		5
65:01:1501002:3У1			10 545	
65:01:0406001:3У1			14 489	
65:01:0406001:3У2				173
65:01:0504002:3У1			1 437	
Итого:			26 471	178
Всего по МО ГО "Город Южно-Сахалинск"			26649	
Сахалинская область, МО "Анивский ГО"				
65:05:0000010:3У1	Образование земельного участка из государственной или муниципальной собственности	Земли сельскохозяйственного назначения	5760	
65:05:0000010:3У2				2
65:05:0000010:3У3			166	
Всего:			5 926	2
Всего по МО "Анивский ГО"			5 928	

### 3.3 Ведомость вновь образуемых частей земельных участков

Проектом межевания территории предусмотрено образование частей земельных участков, находящихся в аренде или собственности.

							Лист
Изм.	Кол.уч.	Лист	№ док.	Подпись	Дата		

№ земельного участка	Кадастровый номер исходного участка земельного участка	Способ образования земельного участка	Вид права/Правообладатель исходного земельного участка	Категория земель	Площадь участка на период строительства	Площадь участка на период эксплуатации
Сахалинская область, МО ГО "Город Южно-Сахалинск"						
65:01:1501001:19/чзу1	65:01:1501001:19	Образование части земельного участка	Собственность РФ; Постоянное (бессрочное) пользование, ГБУ «Спортивная школа Олимпийского резерва зимних видов спорта»	Земли населенных пунктов	18982	
65:01:1501001:19/чзу2	65:01:1501001:19					2
65:01:0000000:2696/чзу1	65:01:0000000:2696		Собственность РФ (ТОР «Горный Воздух»)		107276	
65:01:0000000:2696/чзу2	65:01:0000000:2696					15
65:01:0000000:2696/чзу3	65:01:0000000:2696				2946	
65:01:0000000:2696/чзу4	65:01:0000000:2696					3933
65:01:0000000:2679/чзу1	65:01:0000000:2679				98	
65:01:0000000:128/чзу1	65:01:0000000:128		Аренда, ОАО "Сахалинская энергетическая компания"		950	
65:01:0000000:128/чзу2	65:01:0000000:128					1
65:01:1501002:766/чзу1	65:01:1501002:766		Собственность Щуцкий Дмитрий Вячеславович		154	
65:01:0406001:3/чзу1	65:01:0406001:3		Аренда, ООО "Трастнефтепродукт"		3217	
65:01:0406001:3/чзу2	65:01:0406001:3					1
65:01:0406001:45/чзу1	65:01:0406001:45				Собственность Сахалинской области/Постоянное (бессрочное) пользование, ГКУ "Управление автомобильных дорог Сахалинской области"	727

65:01:0406001:29/чзу1	65:01:0406001:29
65:01:0406001:29/чзу2	65:01:0406001:29
65:01:0501004:83/чзу1	65:01:0501004:83
65:01:0501004:83/чзу2	65:01:0501004:83
65:01:0501004:83/чзу3	65:01:0501004:83
65:01:0501004:1056/чзу1	65:01:0501004:1056
65:01:0501004:1056/чзу2	65:01:0501004:1056
65:01:0403003:512/чзу1	65:01:0403003:512
65:01:0403003:512/чзу2	65:01:0403003:512
65:01:0403003:11/чзу1	65:01:0403003:11
65:01:0403003:11/чзу2	65:01:0403003:11
65:01:0000000:2329/чзу1	65:01:0000000:2329
65:01:0000000:2329/чзу2	65:01:0000000:2329

Собственность Сахалинской области/Постоянное (бессрочное) пользование, ГКУ "Управление автомобильных дорог Сахалинской
Собственность Сахалинской области/Постоянное (бессрочное) пользование, ГКУ "Управление автомобильных дорог Сахалинской области"
Постоянное (бессрочное) пользование, Администрация города Южно-Сахалинска
Сведения отсутствуют (выписка из ЕГРН 14.08.2019 № 99/2018/150204101)
Собственность Сахалинской области/Постоянное (бессрочное) пользование, ГКУ "Управление автомобильных дорог Сахалинской области"
Собственность Городской округ "Город Южно-Сахалинск"

26338	
	5
1048	
	346
	1
3269	
	486
3153	
	2
296	
	13
9502	
	9

65:01:0401004:10/чзу1	65:01:0401004:10		Собственность Городской округ "Город Южно-Сахалинск"		1775	
65:01:0000000:140/чзу1	65:01:0000000:140		Аренда, МУП "Завод строительных материалов им. М.А. Федотова" городского округа "Город Южно-Сахалинск"		196	
65:01:0000000:2182/чзу1	65:01:0000000:2182		Собственность Городской округ "Город Южно-Сахалинск"		358	
65:01:0401002:11/чзу2	65:01:0401002:11		Аренда, Крестьянское хозяйство "КОНСТАНТИНОВА"		1670	
65:01:0401002:11/чзу1	65:01:0401002:11				1023	
65:01:0401001:9/чзу1	65:01:0401001:9		Сведения отсутствуют (выписка из ЕГРН 14.08.2018 № 99/2018/150227724)		6519	
65:01:0000000:2420/чзу1	65:01:0000000:2420		Аренда, Публичное акционерное общество энергетики и электрификации "Сахалинэнерго"		2023	
65:01:1501002:754/чзу1	65:01:1501002:754		Собственность Нефёдов Анатолий Владимирович		331	
		Итого:			191851	4815
		Всего по МО ГО "Город Южно-Сахалинск"			196666	
		Сахалинская область, МО "Анивский ГО"				
65:05:0000000:1050:3У1	65:05:0000000:1050	Раздел с сохранением исходного земельного участка в изменённых границах	Муниципальная собственность	Земли сельскохозяйственного назначения	5950	2
65:05:0000000:1050:3У2						
65:05:0000000:1050:3У3					1872	
65:05:0000000:1050:3У4						
65:05:0000010:320/чзу1	65:05:0000010:320	Образование части земельного участка	Собственность МО "Анивский городской округ"	Земли промышленности	418	
65:05:0000010:329/чзу1	65:05:0000010:329		Собственность Сахалинской области	Земли сельскохозяйственного назначения	222	
65:05:0000010:326/чзу1	65:05:0000010:326		Аренда, АО "Совхоз Южно-Сахалинский"		48803	
65:05:0000010:326/чзу2						

65:05:0000010:639/чзу1	65:05:0000010:639	Аренда, АО "Совхоз Южно-Сахалинский"		25386	
65:05:0000010:639/чзу2					6
65:05:0000010:639/чзу3				625	
65:05:0000010:639/чзу4					689
65:05:0000010:639/чзу5				46	
65:05:0000010:639/чзу6					1
		Итого:		83323	2556
		Всего по МО "Анивский ГО"		85879	



**4. ПЕРЕЧЕНЬ И СВЕДЕНИЯ О ПЛОЩАДИ ОБРАЗУЕМЫХ ЗЕМЕЛЬНЫХ УЧАСТКОВ, КОТОРЫЕ БУДУТ ОТНЕСЕНЫ К ТЕРРИТОРИЯМ ОБЩЕГО ПОЛЬЗОВАНИЯ ИЛИ ИМУЩЕСТВУ ОБЩЕГО ПОЛЬЗОВАНИЯ, В ТОМ ЧИСЛЕ В ОТНОШЕНИИ КОТОРЫХ ПРЕДПОЛАГАЮТСЯ РЕЗЕРВИРОВАНИЕ И (ИЛИ) ИЗЪЯТИЕ ДЛЯ ГОСУДАРСТВЕННЫХ ИЛИ МУНИЦИПАЛЬНЫХ НУЖД**

Образование земельных участков или частей земельных участков, которые будут отнесены к территориям общего пользования или имуществу общего пользования, в том числе в отношении которых предполагается резервирование и (или) изъятие для государственных или муниципальных нужд не предусмотрено.

## 5. КООРДИНАТЫ ОБРАЗУЕМЫХ ЗЕМЕЛЬНЫХ УЧАСТКОВ

Проект межевания территории подготовлен в соответствии с системой координат, используемой для ведения Единого государственного реестра недвижимости.

### 5.1 Ведомость координат поворотных точек границ зон образуемых земельными участками/ частей земельных участков в МО городской округ «Южно-Сахалинск»

№ точки	X	Y
65:01:1501001:19/чзy1		
н1	8019,89	12959,17
н2	8019,46	12959,42
н3	8019,95	12960,28
н4	8020,11	12960,19
н5	8022,56	12971,38
н6	7834,81	13011,86
н7	7098,06	13152,08
н8	7079,70	13135,22
н9	7830,83	12992,25
н10	8018,29	12951,86
н11	7534,52	13057,43
н12	7534,03	13056,56
н13	7534,90	13056,07
н14	7535,39	13056,94
н16	7953,21	12973,65
н17	7954,08	12973,16
н18	7954,58	12974,03
н12	7534,03	13056,56
н17	7954,08	12973,16
65:01:0000000:2696/чзy1		
н21	6 003.30	12 463.12

№ точки	X	Y
65:01:1501001:19/чзy2		
н13	7534,90	13056,07
н14	7535,39	13056,94
н11	7534,52	13057,43
н18	7954,58	12974,03
н15	7953,71	12974,52
н16	7953,21	12973,65
н4	8020,11	12960,19
н3	8019,95	12960,28
н2	8019,46	12959,42
н1	8019,89	12959,17
н19	8020,32	12958,92
н20	8020,82	12959,79
65:01:0000000:2696/чзy1		
н38	6794,82	12817,10
н40	6795,62	12812,26
н41	6801,13	12802,31
н42	6804,65	12796,86
н53	6801,57	12792,74
н54	6797,01	12799,79
н55	6791,08	12810,52
н60	6108,52	12481,69

							Лист
Изм.	Кол.уч.	Лист	№ док.	Подпись	Дата		

н61	6128.72	12515.61
н62	6370.76	12512.33
н63	6745,24	12729,59
н64	6745,73	12730,46
н65	6378,30	12466,66
н66	6377,80	12465,79
н67	6378,67	12465,29
н68	6379,17	12466,16
н41	6 838.36	12 912.08
н42	6 833.51	12 912.66
н43	6959,10	13003,49
н44	7073,69	13136,36
н45	7052,44	13124,76
н46	7051,94	13123,89
н47	7052,81	13123,40
н48	7053,31	13124,27
н49	6958,73	13016,10
н50	6958,23	13015,23
н51	6959,10	13014,73
н52	6959,60	13015,60
н53	6863.58	12909.09
н56	6891.95	12885.38
н57	6647.16	12781.35
н58	6 092.58	12 481.91
н59	6 092.31	12 461.91
№ точки	X	Y

Н63	6745.24	12729.59
Н64	6745.73	12730.46
Н65	6378.3	12466.66
Н66	6377.8	12465.79
Н67	6378.67	12465.29
Н68	6379.17	12466.16
Н45	7052.44	13124.76
Н46	7051.94	13123.89
Н47	7052.81	13123.4
Н48	7053.31	13124.27

h81	6 021,41	12 503,91
h82	6 018,02	12 482,02
h83	6 012,32	12 457,76
h84	6 011,68	12 454,70
h85	6 082,19	12 453,75

н76	6 008,20	12 483,93
н77	6 002,55	12 459,92
н78	5 999,41	12 444,87
н79	6 092,06	12 443,61
н80	6 022,24	12 515,35
65:01:1501001:3У4		
н80	6022,24	12515,35
н81	6021,41	12503,91
н82	6018,02	12482,02
н83	6012,32	12457,76
н84	6011,68	12454,70
н85	6082,19	12453,75
н86	6083,02	12514,52
65:01:0502001:3У2		
н92	5878,75	12472,13
н93	5879,25	12473,00
н94	5878,38	12473,49
н95	5877,88	12472,62

н86	6 083,02	12 514,52
н71	6 055,12	12 447,12
н72	6 055,11	12 446,12
н69	6 056,11	12 446,10
н70	6 056,12	12 447,10
65:01:0502001:741		
н30	5 914,22	12 464,32
н29	5 915,89	12 465,97
н28	5 919,83	12 470,05
н27	5 922,17	12 473,51
н26	5 923,74	12 476,05
н25	5 927,52	12 482,21
н24	5 929,02	12 484,12
н87	5 716,66	12 487,00
н88	5 580,07	12 731,17
н89	5 555,63	12 733,89
н90	5 911,00	12 484,36
н91	5 704,85	12 467,16
н92	5 878,75	12 472,13
н93	5 879,25	12 473,00
н94	5 878,38	12 473,49
н95	5 877,88	12 472,62

65:01:1501002:3У1		
н96	3 813,03	13 281,55
н97	3 813,58	13 282,74
н98	3 814,03	13 287,61
н99	3 813,80	13 291,65
н100	3 814,03	13 294,57
н101	3 814,78	13 295,92
н102	3 816,42	13 297,86
н103	3 818,07	13 299,06
н104	3 819,57	13 300,33
н105	3 820,84	13 302,21
н106	3 821,14	13 303,85
н107	3 821,03	13 304,34
н108	3 212,93	13 144,26
н109	3 078,62	13 076,57
н110	2 966,18	12 050,18
н111	2 939,38	12 009,31
н112	2 928,18	11 887,43
н113	2 931,47	11 887,01
н114	2 930,46	11 879,07
н115	2 927,45	11 879,46
н116	2 926,01	11 863,79
н159	3 343,05	13 166,08
н160	2 730,86	11 647,11
н161	2 730,37	11 646,25
н162	2 731,24	11 645,75
н163	2 731,73	11 646,62
н164	3 261,37	13 145,26
н165	3 260,87	13 144,39
н166	3 261,74	13 143,89
н167	3 262,24	13 144,76
н168	2 909,23	11 720,94
н169	2 908,74	11 720,08
н170	2 909,61	11 719,58
н171	2 910,10	11 720,45
н172	3 071,04	12 898,96
н173	3 070,54	12 898,09
н174	3 071,41	12 897,59
н175	3 071,91	12 898,46
н176	2 937,00	11 856,27
н177	2 936,51	11 855,41
н178	2 937,38	11 854,91
н179	2 937,87	11 855,78

							Лист
Изм.	Кол.уч.	Лист	№ док.	Подпись	Дата		

h117	2 925,14	11 855,82
h118	2 931,57	11 862,26
h119	2 918,07	11 749,85
h120	2 919,87	11 743,04
h121	2 914,78	11 741,70
h122	2 912,46	11 740,09
h123	2 912,07	11 736,54
h124	2 838,18	11 687,18
h125	2 837,27	11 683,51
h126	2 833,94	11 684,34
h127	2 829,09	11 681,10
h128	2 749,56	11 716,93
h129	2 717,76	11 646,34
h130	2 715,51	11 635,96
h131	2 733,95	11 626,65
h132	2 736,86	11 640,04
h133	2 759,58	11 690,48
h134	2 830,99	11 658,31
h135	2 843,09	11 666,40
h136	2 844,34	11 671,31
h137	2 868,98	11 688,27
h138	2 874,09	11 687,11
h139	2 889,67	11 697,52
h140	2 890,86	11 703,33
h141	2 920,67	11 723,86
h142	2 926,09	11 723,38
h143	2 927,96	11 723,10
h144	2 930,93	11 725,09
h145	2 945,91	11 861,79
h146	2 949,77	11 902,94
h147	2 945,90	11 903,91
h148	2 945,90	11 911,12
h149	2 951,30	11 954,45
h150	2 955,43	11 993,92
h151	2 958,03	11 993,64
h152	2 958,84	12 002,52
h153	2 985,54	12 043,23
h154	3 097,32	13 063,59
h155	3 220,05	13 125,45
h156	3 342,18	13 166,57
h157	3 341,68	13 165,70
h158	3 342,55	13 165,21
№ точки	X	Y

h180	3 064,83	12 842,81
h181	3 064,33	12 841,94
h182	3 065,20	12 841,45
h183	3 065,70	12 842,32
h184	2 947,04	11 963,85
h185	2 946,54	11 962,98
h186	2 947,41	11 962,48
h187	2 947,91	11 963,35
h188	3 010,41	12 345,76
h189	3 009,92	12 344,89
h190	3 010,79	12 344,40
h191	3 011,28	12 345,27
h192	2 950,65	12 003,60
h193	2 950,16	12 002,73
h194	2 951,03	12 002,23
h195	2 951,52	12 003,10
h196	4 449,70	13 351,20
h197	4 435,15	13 334,78
h198	4 775,96	13 228,94
h199	5 373,05	13 060,25
h90	5 552,88	12 738,80
h89	5 554,75	12 738,55
h88	5 577,63	12 735,53
h200	5 386,46	13 077,25
h201	4 781,64	13 248,12
h202	4 750,29	13 245,91
h203	4 749,80	13 245,04
h204	4 750,67	13 244,54
h205	4 751,16	13 245,41
h206	5 547,68	12 764,63
h207	5 547,19	12 763,76
h208	5 548,06	12 763,26
h209	5 548,55	12 764,13
h210	5 188,51	13 121,34
h211	5 188,01	13 120,47
h212	5 188,88	13 119,98
h213	5 189,37	13 120,84
h214	5 231,31	13 109,20
h215	5 230,81	13 108,33
h216	5 231,68	13 107,83
h217	5 232,18	13 108,70

№ точки	X	Y		№ точки	X	Y
65:01:1502001:3У2						

							Лист
Изм.	Кол.уч.	Лист	№ док.	Подпись	Дата		

н208	5548,06	12763,26		н212	5188,88	13119,98
н209	5548,55	12764,13		н213	5189,37	13120,84
н206	5547,68	12764,63		н210	5188,51	13121,34
н207	5547,19	12763,76		н211	5188,01	13120,47
н182	3065,20	12841,45		н162	2731,24	11645,75
н183	3065,70	12842,32		н163	2731,73	11646,62
н180	3064,83	12842,81		н160	2730,86	11647,11
н181	3064,33	12841,94		н161	2730,37	11646,25
н204	4750,67	13244,54		н170	2909,61	11719,58
н205	4751,16	13245,41		н171	2910,10	11720,45
н202	4750,29	13245,91		н168	2909,23	11720,94
н203	4749,80	13245,04		н169	2908,74	11720,08
н158	3342,55	13165,21		н216	5231,68	13107,83
н159	3343,05	13166,08		н217	5232,18	13108,70
н156	3342,18	13166,57		н214	5231,31	13109,20
н157	3341,68	13165,70		н215	5230,81	13108,33
н166	3261,74	13143,89		н186	2947,41	11962,48
н167	3262,24	13144,76		н187	2947,91	11963,35
н164	3261,37	13145,26		н184	2947,04	11963,85
н165	3260,87	13144,39		н185	2946,54	11962,98
н174	3071,41	12897,59		н178	2937,38	11854,91
н175	3071,91	12898,46		н179	2937,87	11855,78
н172	3071,04	12898,96		н176	2937,00	11856,27
н173	3070,54	12898,09		н177	2936,51	11855,41
№ точки	X	Y		№ точки	X	Y
65:01:1501002:766/чзy1						
н97	2 801.14	11 671.76		н99	2 780.31	11 688.35
н98	2 803.01	11 676.92		н100	2 777.73	11 682.30
№ точки	X	Y		№ точки	X	Y
65:01:0504002:3Y1						
н197	4 435,15	13 334,78		н236	4 273,72	13 393,66
н196	4 449,70	13 351,20		н237	3 962,51	13 345,85
н218	4 150,33	13 444,17		н238	3 933,65	13 338,31
н219	4 034,97	13 418,07		н239	3 930,23	13 333,08
н220	3 978,21	13 406,27		н107	3 821,03	13 304,34
н221	3 945,10	13 355,76		н106	3 821,14	13 303,85
н222	3 965,08	13 360,98		н105	3 820,84	13 302,21
н223	3 971,05	13 361,90		н104	3 819,57	13 300,33
н224	3 971,35	13 362,62		н103	3 818,07	13 299,06
н225	3 973,95	13 363,30		н102	3 816,42	13 297,86
н226	3 990,40	13 388,38		н101	3 814,78	13 295,92
н227	4 039,21	13 398,53		н100	3 814,03	13 294,57
н228	4 149,51	13 423,48		н99	3 813,80	13 291,65
н229	4 037,80	13 407,15		н98	3 814,03	13 287,61

										Лист
Изм.	Кол.уч.	Лист	№ док.	Подпись	Дата					

h97	3 813,58	13 282,74
h96	3 813,03	13 281,55
h240	3 942,74	13 315,69
h241	3 825,69	13 293,89
h242	3 825,20	13 293,02
h243	3 826,07	13 292,53
h244	3 826,56	13 293,40

65:01:0000000:128/чзyl		
н121	2 914,78	11 741,70
н245	2 912,57	11 741,11
н122	2 912,46	11 740,09
н119	2 918,07	11 749,85
н118	2 931,57	11 862,26
н117	2 925,14	11 855,82
н246	2 914,36	11 757,50
н247	2 915,94	11 757,92
н238	3 933,65	13 338,31
н237	3 962,51	13 345,85
н225	3 973,95	13 363,30
н224	3 971,35	13 362,62
н223	3 971,05	13 361,90
н222	3 965,08	13 360,98
н221	3 945,10	13 355,76
н248	3 956,54	13 350,41
н249	3 957,04	13 351,28
н250	3 956,17	13 351,77
н251	3 955,68	13 350,90
№ точки	X	Y

ТОЧКИ	X	Y
1	1	1
2	2	2
3	3	3
100	100	100

<b>01:3Y1</b>		
h278	2 679,82	10 944,70
h279	2 689,90	10 946,56
h280	2 692,76	10 972,00
h281	2 680,60	10 973,60
h282	2 674,70	10 925,20
h283	2 660,86	10 926,39
h284	2 662,15	10 921,50
h285	2 675,36	10 917,99
h286	3 473,28	10 712,43
h287	3 578,20	10 685,60
h288	3 638,17	10 673,94
h289	2 730,36	11 610,09
h131	2 733,95	11 626,65
h130	2 715,51	11 635,96
h290	2 712,02	11 619,90

Лист

H337	2621,09	11160,56
H338	2621,08	11159,56

1850	20,000	11,000,000
------	--------	------------

							Лист
Изм.	Кол.уч.	Лист	№ док.	Подпись	Дата		

№ точки	X	Y
65:01:0406001:3Y2		
н307	2645.43	11128.76
н308	2644.93	11127.89
н309	2645.80	11127.40
н310	2646.30	11128.27
н311	2644.88	11117.52
н312	2644.39	11116.66
н313	2645.26	11116.16
н314	2645.75	11117.03
н321	2705.82	11536.18
н322	2705.33	11535.31

h323	2706.20	11534.82
h324	2706.69	11535.69
h327	2640.46	11153.88
h328	2653.44	11153.15
h329	2654.16	11166.13
h330	2641.19	11166.86
h332	2621.59	11160.56
h333	2622.09	11160.55
h334	2622.08	11159.55
h335	2621.59	11159.55
h337	2621.09	11160.56
h338	2621.08	11159.56

№ точки	X	Y
65:01:0406001:3/чзyl		
н282	2 674,70	10 925,20
н281	2 680,60	10 973,60
н280	2 692,76	10 972,00
н254	2 695,40	10 995,55
н253	2 657,10	11 000,40
н252	2 655,70	10 991,40
н260	2 632,15	10 997,07
н339	2 626,43	10 946,61
н340	2 651,66	10 946,24
н341	2 656,94	10 945,14
н342	2 656,49	10 943,00
н283	2 660,86	10 926,39
н343	2 662,87	10 985,91
н344	2 663,37	10 986,78
н345	2 662,50	10 987,28
н346	2 662,01	10 986,41

№ точки	X	Y
65:01:0406001:3/чзy2		
н343	2662,87	10985,91
н344	2663,37	10986,78
н345	2662,50	10987,28
н346	2662,01	10986,41
№ точки	X	Y
65:01:0406001:45/чзy1		
н347	2698,74	10906,11
н348	2698,82	10906,42
н349	2685,87	10909,95
н276	2684,66	10915,87
н285	2675,36	10917,99
н284	2662,15	10921,50
н350	2663,87	10914,98
н351	3025,70	10824,20
н300	3074,50	10808,00
н299	3112,17	10806,66
н352	3063,04	10818,13
н353	3062,73	10818,12
н354	3051,96	10819,96
н355	3039,71	10823,58
н356	2956,58	10842,99
н357	2880,12	10860,37
№ точки	X	Y

№ точки	X	Y
---------	---	---

							Лист
Изм.	Кол.уч.	Лист	№ док.	Подпись	Дата		



65:01:0406001:29/чзy1						
н358	4 010,52	10 598,08		н373	2 952,09	10 823,50
н359	4 010,68	10 610,03		н374	3 118,87	10 784,56
н360	4 011,20	10 611,59		н375	3 296,03	10 733,28
н361	4 013,28	10 613,68		н376	3 665,28	10 647,07
н291	4 014,54	10 615,63		н377	3 889,79	10 613,22
н362	3 911,10	10 630,70		н378	2 686,87	10 901,99
н363	3 892,52	10 633,03		н379	2 686,38	10 901,12
н364	3 818,53	10 644,19		н380	2 687,25	10 900,63
н365	3 709,30	10 660,10		н381	2 687,74	10 901,49
н366	3 696,57	10 662,58		н382	3 995,63	10 612,69
н367	3 669,05	10 666,73		н383	3 995,14	10 611,82
н288	3 638,17	10 673,94		н384	3 996,01	10 611,33
н287	3 578,20	10 685,60		н385	3 996,50	10 612,20
н286	3 473,28	10 712,43		н386	2 866,38	10 855,95
н368	3 301,09	10 752,64		н387	2 865,89	10 855,08
н297	3 176,60	10 788,67		н388	2 866,75	10 854,58
н301	3 125,00	10 799,10		н389	2 867,25	10 855,45
н300	3 074,50	10 808,00		н390	3 503,37	10 697,83
н351	3 025,70	10 824,20		н391	3 502,88	10 696,96
н357	2 880,11	10 860,37		н392	3 503,75	10 696,47
н369	2 804,91	10 877,48		н393	3 504,24	10 697,34
н370	2 716,60	10 901,57		н394	3 018,90	10 820,89
н347	2 698,74	10 906,11		н395	3 018,40	10 820,02
н350	2 663,87	10 914,98		н396	3 019,27	10 819,53
н371	2 669,47	10 893,69		н397	3 019,77	10 820,40
н372	2 800,06	10 858,07				
№ точки	X	Y		№ точки	X	Y

65:01:0406001:29/чзy1						
н380	2 687,25	10 900,63		н382	3 995,63	10 612,69
н381	2 687,74	10 901,49		н383	3 995,14	10 611,82
н378	2 686,87	10 901,99		н396	3 019,27	10 819,53
н379	2 686,38	10 901,12		н397	3 019,77	10 820,40
н388	2 866,75	10 854,58		н394	3 018,90	10 820,89
н389	2 867,25	10 855,45		н395	3 018,40	10 820,02
н386	2 866,38	10 855,95		н392	3 503,75	10 696,47
н387	2 865,89	10 855,08		н393	3 504,24	10 697,34
н384	3 996,01	10 611,33		н390	3 503,37	10 697,83
н385	3 996,50	10 612,20		н391	3 502,88	10 696,96

№ точки	X	Y
65:01:0501004:83/чзy1		
н398	4 152,33	10 595,85
н399	4 152,63	10 599,99

						Лист
Изм.	Кол.уч.	Лист	№ док.	Подпись	Дата	

н400	4 099,20	10 603,30
н291	4 014,54	10 615,63
н361	4 013,28	10 613,68
н360	4 011,20	10 611,59
н359	4 010,68	10 610,03
н358	4 010,52	10 598,08
н401	4 014,01	10 597,64
н402	4 065,74	10 602,03
н403	4 039,34	10 610,99
н404	4 039,49	10 611,98
н405	4 038,50	10 612,13
н406	4 038,35	10 611,14

№ точки	X	Y		№ точки	X	Y
65:01:0501004:3У1						
н407	4 255,52	10 607,96		н429	4 154,07	10 619,87
н408	4 229,65	10 610,93		н430	4 145,36	10 620,93
н409	4 218,85	10 612,18		н431	4 144,56	10 618,68
н410	4 189,85	10 615,51		н432	4 143,96	10 616,42
н412	4 213,81	10 596,19		н433	4 065,62	10 622,10
н413	4 239,07	10 594,63		н293	4 015,56	10 617,84
н414	4 249,58	10 593,98		н292	4 015,47	10 617,07
н415	4 259,08	10 593,39		н291	4 014,54	10 615,63
н416	4 260,10	10 607,43		н400	4 099,20	10 603,30
н417	4 249,75	10 601,29		н434	4 146,97	10 618,03
н418	4 249,26	10 600,42		н435	4 146,89	10 617,03
н419	4 250,13	10 599,93		н436	4 147,88	10 616,95
н420	4 250,62	10 600,80		н437	4 147,97	10 617,95
н421	4 252,52	10 599,63		н438	4 138,09	10 609,50
н422	4 252,37	10 597,64		н439	4 137,60	10 608,63
н423	4 254,37	10 597,49		н440	4 138,47	10 608,14
н424	4 254,51	10 599,49		н441	4 138,96	10 609,01
н425	4 251,13	10 599,78		н442	4 262,83	10 738,91
н426	4 250,64	10 598,91		н443	4 266,39	10 746,61
н427	4 251,51	10 598,42		н444	4 272,35	10 758,37
н428	4 252,00	10 599,28		н445	4 267,25	10 748,35
н399	4 152,63	10 599,99		н446	4 260,23	10 748,65
				н447	4 255,38	10 739,09
№ точки	X	Y		№ точки	X	Y
65:01:0501004:83/чзу3				65:01:0501004:330/чзу2		
н403	4039,34	10610,99		н460	4 246,29	10 687,13
н404	4039,49	10611,98		н461	4 259,56	10 731,82
н405	4038,50	10612,13		н442	4 262,83	10 738,91
н406	4038,35	10611,14		н447	4 255,38	10 739,09

										Лист
Изм.	Кол.уч.	Лист	№ док.	Подпись	Дата					

65:01:0501004:83/чзy2		
н411	4 188,56	10 597,76
н448	4 183,57	10 598,07
н449	4 157,62	10 599,68
н399	4 152,63	10 599,99
н450	4 151,95	10 590,58
н451	4 187,85	10 587,98
65:01:0501004:3Y2		
н411	4 188,56	10 597,76
н410	4 189,85	10 615,51
н452	4 189,91	10 616,34
н453	4 188,16	10 615,72
н454	4 184,88	10 616,12
н448	4 183,57	10 598,07
н449	4 157,62	10 599,68
н455	4 159,04	10 619,26
н429	4 154,07	10 619,87
н399	4 152,63	10 599,99
65:01:0501004:3Y3		
н448	4183,57	10598,07
н454	4184,88	10616,12
н455	4159,04	10619,26
н449	4157,62	10599,68
65:01:0501004:330/чзy1		
н452	4 189,91	10 616,34
н456	4 190,45	10 623,88
н457	4 154,55	10 626,48
н429	4 154,07	10 619,87
н455	4 159,04	10 619,26
н454	4 184,88	10 616,12
н453	4 188,16	10 615,72

№ точки	X	Y
65:01:0501004:3Y4		
н423	4 254,37	10 597,49
н424	4 254,51	10 599,49
н421	4 252,52	10 599,63
н422	4 252,37	10 597,64
н419	4 250,13	10 599,93

н462	4 254,38	10 737,12
н463	4 240,61	10 688,76
н464	4 236,05	10 657,35
н465	4 227,02	10 635,27
н466	4 196,50	10 624,25
н467	4 194,35	10 627,25
н468	4 188,19	10 632,05
н469	4 180,67	10 634,12
н470	4 165,71	10 635,20
н471	4 156,90	10 633,85
н472	4 151,18	10 630,38
н473	4 146,85	10 625,10
н430	4 145,36	10 620,93
н429	4 154,07	10 619,87
н457	4 154,55	10 626,48
н456	4 190,45	10 623,88
65:01:0501004:1056/чзy1		
н474	4 322,84	10 753,89
н475	4 304,53	10 754,83
н476	4 319,39	10 747,80
н477	4 304,53	10 754,83
н478	4 312,37	10 774,00
н479	4 288,04	10 786,33
н480	4 283,30	10 779,63
н444	4 272,35	10 758,37
н443	4 266,39	10 746,61
н461	4 259,56	10 731,82
н460	4 246,29	10 687,13
н459	4 241,03	10 653,49
н458	4 231,06	10 630,96
н452	4 189,91	10 616,34
н410	4 189,85	10 615,51
н409	4 218,85	10 612,18
н481	4 242,16	10 619,48
н482	4 255,49	10 652,05
н483	4 260,21	10 684,57
н484	4 273,09	10 729,79
н485	4 289,92	10 762,96
№ точки	X	Y
65:01:0501004:467/чзy1		
н445	4 267,25	10 748,35
н444	4 272,35	10 758,37
н480	4 283,30	10 779,63
н479	4 288,04	10 786,33

							Лист
Изм.	Кол.уч.	Лист	№ док.	Подпись	Дата		

н420	4 250,62	10 600,80
н417	4 249,75	10 601,29
н418	4 249,26	10 600,42
н436	4 147,88	10 616,95
н437	4 147,97	10 617,95
н434	4 146,97	10 618,03
н435	4 146,89	10 617,03
н486	4 524,94	10 774,61
н487	4 524,94	10 775,61
н488	4 523,94	10 775,61
н489	4 523,94	10 774,61
н440	4 138,47	10 608,14
н441	4 138,96	10 609,01
н438	4 138,09	10 609,50
н439	4 137,60	10 608,63
н427	4 251,51	10 598,42
н428	4 252,00	10 599,28
н425	4 251,13	10 599,78
н426	4 250,64	10 598,91
№ точки	X	Y
65:01:0501004:3Y6		
н497	4 345,11	10 784,28
н503	4 344,52	10 783,59
н502	4 334,39	10 770,98
н492	4 326,10	10 758,73
н511	4 471,58	10 751,23
н510	4 471,17	10 743,24
н509	4 519,11	10 740,77
н508	4 521,99	10 796,69
н507	4 474,06	10 799,16
н506	4 472,95	10 777,69
№ точки	X	Y
65:01:0501004:3Y5		
н499	4 349,22	10 789,08
н504	4 347,24	10 786,77
н505	4 346,91	10 786,34
н497	4 345,11	10 784,28
н506	4 472,95	10 777,69
н507	4 474,06	10 799,16
н508	4 521,99	10 796,69
н509	4 519,11	10 740,77
н499	4 349,22	10 789,08
н510	4 471,17	10 743,24
н511	4 471,58	10 751,23

н490	4 281,13	10 789,84
н446	4 260,23	10 748,65
№ точки	X	Y
65:01:0501004:1056/чзу2		
н474	4 322,84	10 753,89
н491	4 322,92	10 754,03
н492	4 326,10	10 758,73
н493	4 311,84	10 759,46
н494	4 316,73	10 771,37
н495	4 321,89	10 785,48
н496	4 325,71	10 785,28
н497	4 345,11	10 784,28
н498	4 347,01	10 786,90
н499	4 349,22	10 789,08
н500	4 325,97	10 790,27
н501	4 318,46	10 790,66
н478	4 312,37	10 774,00
н475	4 304,53	10 754,83

№ точки	X	Y
65:01:0501004:1056/чзу3		
н492	4 326,10	10 758,73
н502	4 334,39	10 770,98
н503	4 344,52	10 783,59
н497	4 345,11	10 784,28
н496	4 325,71	10 785,28
н495	4 321,89	10 785,48
н494	4 316,73	10 771,37
н493	4 311,84	10 759,46

№ точки	X	Y
н491	4 322,92	10 754,03
н474	4 322,84	10 753,89
н512	4 466,33	10 746,49
н513	4 465,92	10 738,50
н514	4 523,85	10 735,52
н515	4 527,24	10 801,43
н516	4 469,32	10 804,41
н517	4 468,21	10 782,94
н487	4 524,94	10 775,61
н488	4 523,94	10 775,61
н489	4 523,94	10 774,61

							Лист
Изм.	Кол.уч.	Лист	№ док.	Подпись	Дата		

н486	4 524,94	10 774,61
№ точки	X	Y

---

h540	4 261,40	10 491,00
h541	4 220,19	10 196,50
h542	4 220,20	10 196,43
h543	4 220,18	10 196,42
h544	4 213,50	10 148,70
h545	4 213,21	10 148,74
h546	4 265,74	10 496,81
h547	4 265,65	10 495,81
h548	4 266,65	10 495,73
h549	4 266,73	10 496,72
h550	4 223,15	10 156,40
h551	4 222,66	10 155,53
h552	4 223,52	10 155,04
h553	4 224,02	10 155,91
h554	4 247,99	10 382,65
h555	4 247,49	10 381,79
h556	4 248,36	10 381,29
h557	4 248,86	10 382,16
h558	4 246,70	10 362,82
h559	4 246,21	10 361,95
h560	4 247,08	10 361,45
h561	4 247,57	10 362,32
h562	4247,87	10506,14
h563	4256,95	10513,99
h564	4249,1	10523,06
h565	4240,02	10515,21

№ точки	X	Y
65:01:0403003:512/чзу1		
н541	4 220,19	10 196,50
н540	4 261,40	10 491,00
н539	4 212,25	10 498,09

							Лист
Изм.	Кол.уч.	Лист	№ док.	Подпись	Дата		

н559	4 246,21	10 361,95
н552	4 223,52	10 155,04
н553	4 224,02	10 155,91
н550	4 223,15	10 156,40
н551	4 222,66	10 155,53
н556	4 248,36	10 381,29
н557	4 248,86	10 382,16
н554	4 247,99	10 382,65
н555	4 247,49	10 381,79
н548	4 266,65	10 495,73
н549	4 266,73	10 496,72
н546	4 265,74	10 496,81
н547	4 265,65	10 495,81
65:01:0403003:512/чзy1		
н577	4 251,24	10 421,20
н578	4 251,74	10 422,07
н579	4 250,87	10 422,56
н580	4 250,37	10 421,69

н566	4 211,02	10 483,25
н567	4 235,46	10 488,66
н568	4 243,65	10 433,25
н569	4 239,79	10 432,37
н570	4 239,08	10 417,71
н571	4 243,59	10 394,08
н572	4 237,26	10 392,89
н573	4 234,43	10 354,11
н574	4 232,68	10 332,04
н575	4 225,70	10 274,28
н576	4 217,30	10 210,15
н577	4 251,24	10 421,20
н578	4 251,74	10 422,07
н579	4 250,87	10 422,56
н580	4 250,37	10 421,69
н544	4 213,50	10 148,70
н543	4 220,18	10 196,42
н581	4 215,52	10 195,37
н582	4 209,33	10 152,37
н545	4 213,21	10 148,74

65:01:0403003:11/чзy1		
н522	4 233,41	10 179,46
н583	4 235,86	10 196,57
н584	4 252,59	10 330,07
н525	4 254,73	10 359,69
н524	4 245,00	10 290,00
н523	4 235,00	10 200,00

65:01:0000000:2329/чзy1					
н591	4 781,25	10 022,96	н630	4 468,37	10 097,87
н592	4 784,71	10 037,54	н631	4 434,34	10 101,78
н593	4 737,01	10 043,52	н632	4 434,62	10 104,59
н594	4 739,87	10 066,34	н633	4 424,83	10 105,88
н595	4 556,74	10 089,29	н634	4 424,58	10 104,20
н596	4 554,17	10 069,45	н635	4 423,69	10 103,76
н597	4 717,54	10 048,98	н636	4 392,34	10 108,35
н598	4 715,27	10 030,85	н637	4 360,33	10 088,46
н599	4 761,45	10 025,19	н638	4 302,29	10 092,67

							Лист
Изм.	Кол.уч.	Лист	№ док.	Подпись	Дата		

н600	4 761,70	10 025,16
н601	4 568,30	10 080,44
н602	4 567,81	10 079,57
н603	4 568,68	10 079,07
н604	4 569,17	10 079,94
н605	4 728,47	10 042,01
н606	4 727,98	10 041,14
н607	4 728,85	10 040,65
н608	4 729,34	10 041,52
н609	4 589,95	10 077,73
н610	4 589,46	10 076,86
н611	4 590,32	10 076,37
н612	4 590,82	10 077,23
н613	4 730,58	10 058,76
н614	4 730,09	10 057,89
н615	4 730,96	10 057,40
н616	4 731,45	10 058,27
н617	4 721,39	10 061,07
н618	4 720,90	10 060,20
н619	4 721,77	10 059,71
н620	4 722,26	10 060,58
н621	4 549,00	10 070,10
н622	4 551,10	10 086,40
н623	4 523,20	10 090,50
н624	4 523,59	10 093,44
н625	4 513,89	10 094,66
н626	4 513,35	10 091,97
н627	4 492,45	10 094,47
н628	4 492,28	10 093,94
н629	4 474,09	10 096,86

н586	4 261,12	10 131,24
н639	4 261,38	10 126,62
н585	4 262,12	10 113,24
н588	4 262,34	10 109,23
н640	4 263,91	10 109,44
н641	4 273,89	10 100,09
н642	4 269,76	10 095,74
н643	4 277,45	10 088,55
н644	4 377,86	10 075,81
н645	4 398,93	10 088,91
н646	4 449,67	10 082,63
н647	4 453,23	10 082,55
н648	4 470,23	10 080,63
н649	4 489,02	10 077,61
н650	4 397,50	10 101,84
н651	4 397,01	10 100,97
н652	4 397,88	10 100,48
н653	4 398,37	10 101,35
н654	4 518,42	10 086,68
н655	4 517,92	10 085,81
н656	4 518,79	10 085,32
н657	4 519,28	10 086,19
н658	4 386,14	10 095,90
н659	4 385,64	10 095,03
н660	4 386,51	10 094,54
н661	4 387,01	10 095,41
н662	4 479,85	10 091,54
н663	4 479,36	10 090,67
н664	4 480,22	10 090,18
н665	4 480,72	10 091,05

65:01:0401004:3У1		
н666	4 279,51	10 059,67
н667	4 269,28	10 074,89
н668	4 286,24	10 078,90
н669	4 344,43	10 071,46
н670	4 366,35	10 068,66
н644	4 377,86	10 075,81
н643	4 277,45	10 088,55
н671	4 274,70	10 088,90
н672	4 263,35	10 090,86
н673	4 264,30	10 073,70
н674	4 298,17	10 084,90
н675	4 298,29	10 085,90

65:01:0401004:10/чзУ1		
н668	4286,24	10078,9
н667	4269,28	10074,89
н666	4279,51	10059,67
н678	4308,53	10032,88
н669	4344,43	10071,46

65:01:0401004:3У2		
н674	4 298,17	10 084,90
н675	4 298,29	10 085,90
н676	4 297,29	10 086,01
н677	4 297,18	10 085,02

							Лист
Изм.	Кол.уч.	Лист	№ док.	Подпись	Дата		

н676	4 297,29	10 086,01
н677	4 297,18	10 085,02

65:01:0000000:2329/чзy2

н611	4 590,32	10 076,37	н658	4 386,14	10 095,90
н612	4 590,82	10 077,23	н659	4 385,64	10 095,03
н609	4 589,95	10 077,73	н615	4 730,96	10 057,40
н610	4 589,46	10 076,86	н616	4 731,45	10 058,27
н603	4 568,68	10 079,07	н613	4 730,58	10 058,76
н604	4 569,17	10 079,94	н614	4 730,09	10 057,89
н601	4 568,30	10 080,44	н607	4 728,85	10 040,65
н602	4 567,81	10 079,57	н608	4 729,34	10 041,52
н652	4 397,88	10 100,48	н605	4 728,47	10 042,01
н653	4 398,37	10 101,35	н606	4 727,98	10 041,14
н650	4 397,50	10 101,84	н656	4 518,79	10 085,32
н651	4 397,01	10 100,97	н657	4 519,28	10 086,19
н619	4 721,77	10 059,71	н654	4 518,42	10 086,68
н620	4 722,26	10 060,58	н655	4 517,92	10 085,81
н617	4 721,39	10 061,07	н664	4 480,22	10 090,18
н618	4 720,90	10 060,20	н665	4 480,72	10 091,05
н660	4 386,51	10 094,54	н662	4 479,85	10 091,54
н661	4 387,01	10 095,41	н663	4 479,36	10 090,67

65:01:0000000:140/чзy1

н596	4 554,17	10 069,45
н595	4 556,74	10 089,29
н624	4 523,59	10 093,44
н623	4 523,20	10 090,50
н622	4 551,10	10 086,40
н621	4 549,00	10 070,10

№ точки	X	Y	№ точки	X	Y
65:01:0401002:137					
н679	4 667,48	8 971,60	н722	4 717,84	9 278,69
н680	4 667,02	8 978,81	н723	4 719,48	9 281,11
н681	4 667,67	8 985,28	н724	4 722,68	9 284,11
н682	4 668,39	8 988,88	н725	4 723,53	9 285,47
н683	4 669,04	8 991,55	н726	4 724,15	9 290,29
н684	4 670,22	8 993,51	н727	4 722,61	9 292,34
н685	4 674,46	8 998,94	н728	4 717,58	9 296,85
н686	4 676,36	9 001,94	н729	4 715,10	9 299,73
н687	4 677,66	9 005,14	н730	4 714,38	9 302,34
н688	4 677,99	9 007,69	н731	4 714,58	9 304,43
н689	4 677,73	9 011,54	н732	4 715,03	9 305,41
н690	4 677,08	9 016,38	н733	4 716,80	9 307,57

						Лист
Изм.	Кол.уч.	Лист	№ док.	Подпись	Дата	



h691	4 676,49	9 020,82
h692	4 676,55	9 022,32
h693	4 677,40	9 025,53
h694	4 681,78	9 031,67
h695	4 683,35	9 035,33
h696	4 684,00	9 037,48
h697	4 684,33	9 041,14
h698	4 684,20	9 044,15
h699	4 683,28	9 049,18
h700	4 682,70	9 054,60
h701	4 682,56	9 058,58
h702	4 682,89	9 061,07
h703	4 684,52	9 064,20
h704	4 694,26	9 084,20
h705	4 699,28	9 094,83
h706	4 703,71	9 129,69
h707	4 703,60	9 130,84
h708	4 703,80	9 133,00
h709	4 704,34	9 134,63
h710	4 708,10	9 164,18
h711	4 708,50	9 175,14
h712	4 709,09	9 186,18
h713	4 710,13	9 195,78
h714	4 710,72	9 201,08
h715	4 712,68	9 206,69
h716	4 713,87	9 209,54
h717	4 720,12	9 258,67
h718	4 719,67	9 262,49
h719	4 717,84	9 271,11
h720	4 717,19	9 274,83
h721	4 717,39	9 277,38
h765	4 733,85	9 396,16
h766	4 734,96	9 398,12
h767	4 736,27	9 399,55
h768	4 738,28	9 401,33
h769	4 740,36	9 417,71
h770	4 737,90	9 418,37
h771	4 734,90	9 419,74
h772	4 731,89	9 422,62
h773	4 730,06	9 425,69
h774	4 729,67	9 427,97
h775	4 730,58	9 432,15
h776	4 732,41	9 436,14
h777	4 733,65	9 442,08

h734	4 718,43	9 309,46
h735	4 719,09	9 311,29
h736	4 719,15	9 313,38
h737	4 718,50	9 316,19
h738	4 717,91	9 319,52
h739	4 717,97	9 321,61
h740	4 719,02	9 323,44
h741	4 720,46	9 325,14
h742	4 725,03	9 330,37
h743	4 729,08	9 336,12
h744	4 730,34	9 338,93
h745	4 730,80	9 342,57
h746	4 730,71	9 343,63
h747	4 729,80	9 345,79
h748	4 727,58	9 350,23
h749	4 727,12	9 351,93
h750	4 727,38	9 353,23
h751	4 728,30	9 354,08
h752	4 732,44	9 355,50
h753	4 733,47	9 363,56
h754	4 732,74	9 364,21
h755	4 730,39	9 366,95
h756	4 728,89	9 370,22
h757	4 728,56	9 371,59
h758	4 729,34	9 373,23
h759	4 730,65	9 374,60
h760	4 733,33	9 376,69
h761	4 735,28	9 377,76
h762	4 736,93	9 390,73
h763	4 735,88	9 391,78
h764	4 734,24	9 394,52
h808	4 764,69	9 667,09
h809	4 766,19	9 673,29
h810	4 766,26	9 676,37
h811	4 766,19	9 679,50
h812	4 765,14	9 684,53
h813	4 764,75	9 688,39
h814	4 764,43	9 695,64
h815	4 764,23	9 699,49
h816	4 765,01	9 705,83
h817	4 765,73	9 711,38
h818	4 766,58	9 717,20
h819	4 767,10	9 723,40
h820	4 767,17	9 728,17

							Лист
Изм.	Кол.уч.	Лист	№ док.	Подпись	Дата		

Н778	4 733,72	9 445,02
Н779	4 733,46	9 452,80
Н780	4 733,79	9 459,92
Н781	4 734,31	9 463,12
Н782	4 737,31	9 471,22
Н783	4 739,60	9 477,69
Н784	4 740,25	9 480,50
Н785	4 740,65	9 484,94
Н786	4 740,32	9 491,15
Н787	4 739,73	9 500,03
Н788	4 739,60	9 512,19
Н789	4 740,51	9 530,22
Н790	4 741,56	9 542,30
Н791	4 742,93	9 552,30
Н792	4 744,70	9 562,75
Н793	4 745,41	9 569,61
Н794	4 746,39	9 582,16
Н795	4 747,24	9 587,97
Н796	4 747,90	9 593,72
Н797	4 748,55	9 597,44

Н821	4 766,52	9 736,28
Н822	4 766,78	9 741,31
Н823	4 767,24	9 745,23
Н824	4 769,13	9 750,84
Н825	4 770,89	9 758,75
Н826	4 772,20	9 771,82
Н827	4 773,38	9 782,47
Н828	4 774,16	9 789,72
Н829	4 775,21	9 796,25
Н830	4 777,10	9 805,72
Н831	4 779,06	9 814,15
Н832	4 779,71	9 818,33
Н833	4 779,58	9 823,76
Н834	4 779,78	9 826,70
Н835	4 780,89	9 831,27
Н836	4 785,01	9 841,92
Н837	4 787,03	9 849,43
Н838	4 787,95	9 854,92
Н839	4 788,21	9 860,41
Н840	4 788,01	9 864,72

Н798	4 749,73	9 600,91
Н799	4 753,32	9 610,90
Н800	4 756,06	9 619,07
Н801	4 757,70	9 627,50
Н802	4 758,22	9 633,12
Н803	4 757,57	9 637,23
Н804	4 756,46	9 641,09
Н805	4 755,28	9 643,44
Н806	4 755,08	9 645,53
Н807	4 760,44	9 656,31
Н851	4 799,31	9 920,45
Н852	4 799,44	9 923,78
Н853	4 799,55	9 924,62
Н854	4 795,21	9 942,20
Н855	4 804,75	10 018,72
Н591	4 781,25	10 022,96
Н600	4 761,70	10 025,16
Н599	4 761,45	10 025,19
Н598	4 715,27	10 030,85
Н856	4 714,68	10 026,16
Н857	4 784,46	10 017,28
Н858	4 782,84	10 004,30
Н859	4 784,34	10 004,04

Н841	4 788,14	9 870,79
Н842	4 788,66	9 875,56
Н843	4 789,12	9 880,53
Н844	4 790,10	9 886,34
Н845	4 791,87	9 894,12
Н846	4 793,83	9 900,91
Н847	4 795,72	9 906,53
Н848	4 796,96	9 909,60
Н849	4 798,73	9 912,87
Н850	4 799,12	9 915,87
Н865	4 760,84	9 780,41
Н866	4 757,11	9 752,27
Н867	4 765,11	9 741,57
Н868	4 761,70	9 717,86
Н869	4 762,97	9 717,91
Н870	4 759,32	9 685,98
Н871	4 756,95	9 685,73
Н872	4 733,89	9 525,56
Н873	4 663,54	8 972,53
Н874	4 783,14	9 940,98
Н875	4 782,64	9 940,11
Н876	4 783,51	9 939,62
Н877	4 784,01	9 940,49

							Лист
Изм.	Кол.уч.	Лист	№ док.	Подпись	Дата		

н860	4 780,85	9 988,42
н861	4 774,91	9 941,00
н862	4 786,00	9 896,03
н863	4 776,37	9 823,12
н864	4 771,72	9 787,65
н910	4 740,77	9 716,96
н911	4 689,24	9 724,40
н912	4 686,44	9 705,02
н913	4 696,30	9 703,37
н914	4 697,71	9 713,08
н915	4 740,26	9 706,93
н916	4 751,71	9 707,42

н878	4 723,92	9 385,91
н879	4 723,43	9 385,04
н880	4 724,30	9 384,55
н881	4 724,79	9 385,41
н917	4 750,30	9 695,09
н918	4 740,60	9 694,07
н919	4 733,97	9 648,23
н920	4 741,73	9 647,11
н885	4 747,91	9 694,24
н886	4 746,91	9 694,24
н883	4 746,91	9 693,24

65:01:0000000:2182/чзyl		
н855	4804,75	10018,72
н882	4806,75	10034,77
н592	4784,71	10037,54
н591	4781,25	10022,96

65:01:0401002:138		
н880	4 724,30	9 384,55
н881	4 724,79	9 385,41
н878	4 723,92	9 385,91
н879	4 723,43	9 385,04
н876	4 783,51	9 939,62
н877	4 784,01	9 940,49
н874	4 783,14	9 940,98
н875	4 782,64	9 940,11
н883	4 746,91	9 693,24
н884	4 747,91	9 693,24
н885	4 747,91	9 694,24
н886	4 746,91	9 694,24

№ точки	X	Y		№ точки	X	Y
65:01:0107005:259						
н706	4 703,71	9 129,69		н889	4 681,06	8 969,66
н709	4 704,34	9 134,63		н762	4 736,93	9 390,73
н708	4 703,80	9 133,00		н768	4 738,28	9 401,33
н707	4 703,60	9 130,84		н767	4 736,27	9 399,55
н753	4 733,47	9 363,56		н766	4 734,96	9 398,12
н761	4 735,28	9 377,76		н765	4 733,85	9 396,16
н760	4 733,33	9 376,69		н764	4 734,24	9 394,52
н759	4 730,65	9 374,60		н763	4 735,88	9 391,78
н758	4 729,34	9 373,23		н726	4 724,15	9 290,29

							Лист
Изм.	Кол.уч.	Лист	№ док.	Подпись	Дата		

Н757	4 728,56	9 371,59
Н756	4 728,89	9 370,22
Н755	4 730,39	9 366,95
Н754	4 732,74	9 364,21
Н887	4 683,31	8 969,39
Н705	4 699,28	9 094,83
Н704	4 694,26	9 084,20
Н703	4 684,52	9 064,20
Н702	4 682,89	9 061,07
Н701	4 682,56	9 058,58
Н700	4 682,70	9 054,60
Н699	4 683,28	9 049,18
Н698	4 684,20	9 044,15
Н697	4 684,33	9 041,14
Н696	4 684,00	9 037,48
Н695	4 683,35	9 035,33
Н694	4 681,78	9 031,67
Н693	4 677,40	9 025,53
Н692	4 676,55	9 022,32
Н691	4 676,49	9 020,82
Н690	4 677,08	9 016,38
Н689	4 677,73	9 011,54
Н688	4 677,99	9 007,69
Н687	4 677,66	9 005,14
Н686	4 676,36	9 001,94
Н685	4 674,46	8 998,94
Н684	4 670,22	8 993,51
Н683	4 669,04	8 991,55
Н682	4 668,39	8 988,88
Н681	4 667,67	8 985,28
Н680	4 667,02	8 978,81
Н679	4 667,48	8 971,60
Н888	4 672,19	8 970,91
Н747	4 729,80	9 345,79
Н746	4 730,71	9 343,63
Н769	4 740,36	9 417,71
Н890	4 753,78	9 523,16
Н891	4 786,09	9 746,91
Н892	4 778,01	9 757,72
Н893	4 779,47	9 768,79
Н894	4 785,62	9 772,88
Н895	4 788,49	9 783,47
Н896	4 789,39	9 804,78
Н897	4 796,27	9 819,77

н744	4 730,34	9 338,93
н743	4 729,08	9 336,12
н742	4 725,03	9 330,37
н741	4 720,46	9 325,14
н740	4 719,02	9 323,44
н739	4 717,97	9 321,61
н738	4 717,91	9 319,52
н737	4 718,50	9 316,19
н736	4 719,15	9 313,38
н735	4 719,09	9 311,29
н734	4 718,43	9 309,46
н733	4 716,80	9 307,57
н732	4 715,03	9 305,41
н731	4 714,58	9 304,43
н730	4 714,38	9 302,34
н729	4 715,10	9 299,73
н728	4 717,58	9 296,85
н727	4 722,61	9 292,34
н717	4 720,12	9 258,67
н725	4 723,53	9 285,47
н724	4 722,68	9 284,11
н723	4 719,48	9 281,11
н722	4 717,84	9 278,69
н721	4 717,39	9 277,38
н720	4 717,19	9 274,83
н719	4 717,84	9 271,11
н718	4 719,67	9 262,49
н745	4 730,80	9 342,57
н752	4 732,44	9 355,50
н751	4 728,30	9 354,08
н750	4 727,38	9 353,23
н749	4 727,12	9 351,93
н748	4 727,58	9 350,23
н824	4 769,13	9 750,84
н823	4 767,24	9 745,23
н822	4 766,78	9 741,31
н821	4 766,52	9 736,28
н820	4 767,17	9 728,17
н819	4 767,10	9 723,40
н818	4 766,58	9 717,20
н817	4 765,73	9 711,38
н816	4 765,01	9 705,83
н815	4 764,23	9 699,49
н814	4 764,43	9 695,64

							Лист
Изм.	Кол.уч.	Лист	№ док.	Подпись	Дата		

н898	4 796,15	9 826,65
н899	4 798,11	9 833,98
н900	4 806,32	9 897,15
н853	4 799,55	9 924,62
н852	4 799,44	9 923,78
н851	4 799,31	9 920,45
н850	4 799,12	9 915,87
н849	4 798,73	9 912,87
н848	4 796,96	9 909,60
н847	4 795,72	9 906,53
н846	4 793,83	9 900,91
н845	4 791,87	9 894,12
н844	4 790,10	9 886,34
н843	4 789,12	9 880,53
н842	4 788,66	9 875,56
н841	4 788,14	9 870,79
н840	4 788,01	9 864,72
н839	4 788,21	9 860,41
н838	4 787,95	9 854,92
н837	4 787,03	9 849,43
н836	4 785,01	9 841,92
н835	4 780,89	9 831,27
н834	4 779,78	9 826,70
н833	4 779,58	9 823,76
н832	4 779,71	9 818,33
н831	4 779,06	9 814,15
н830	4 777,10	9 805,72
н829	4 775,21	9 796,25
н828	4 774,16	9 789,72
н827	4 773,38	9 782,47
н826	4 772,20	9 771,82
н825	4 770,89	9 758,75
н781	4 734,31	9 463,12
н780	4 733,79	9 459,92
н779	4 733,46	9 452,80
н778	4 733,72	9 445,02
н777	4 733,65	9 442,08
н776	4 732,41	9 436,14
н775	4 730,58	9 432,15
н774	4 729,67	9 427,97
н773	4 730,06	9 425,69
н772	4 731,89	9 422,62
н771	4 734,90	9 419,74
н770	4 737,90	9 418,37

н813	4 764,75	9 688,39
н812	4 765,14	9 684,53
н811	4 766,19	9 679,50
н810	4 766,26	9 676,37
н809	4 766,19	9 673,29
н808	4 764,69	9 667,09
н807	4 760,44	9 656,31
н806	4 755,08	9 645,53
н805	4 755,28	9 643,44
н804	4 756,46	9 641,09
н803	4 757,57	9 637,23
н802	4 758,22	9 633,12
н801	4 757,70	9 627,50
н800	4 756,06	9 619,07
н799	4 753,32	9 610,90
н798	4 749,73	9 600,91
н797	4 748,55	9 597,44
н796	4 747,90	9 593,72
н795	4 747,24	9 587,97
н794	4 746,39	9 582,16
н793	4 745,41	9 569,61
н792	4 744,70	9 562,75
н791	4 742,93	9 552,30
н790	4 741,56	9 542,30
н789	4 740,51	9 530,22
н788	4 739,60	9 512,19
н787	4 739,73	9 500,03
н786	4 740,32	9 491,15
н785	4 740,65	9 484,94
н784	4 740,25	9 480,50
н783	4 739,60	9 477,69
н782	4 737,31	9 471,22

							Лист
Изм.	Кол.уч.	Лист	№ док.	Подпись	Дата		

н901	4 793,53	9 898,77
н902	4 793,04	9 897,90
н903	4 793,91	9 897,40
н904	4 794,40	9 898,27
н905	4 790,98	9 873,49
н906	4 790,48	9 872,62
н907	4 791,35	9 872,12
н908	4 791,85	9 872,99
н716	4 713,87	9 209,54
н715	4 712,68	9 206,69
н714	4 710,72	9 201,08
н713	4 710,13	9 195,78
н712	4 709,09	9 186,18
н711	4 708,50	9 175,14
н710	4 708,10	9 164,18

65:01:0107005:258		
н907	4 791,35	9 872,12
н908	4 791,85	9 872,99
н905	4 790,98	9 873,49
н906	4 790,48	9 872,62
н903	4 793,91	9 897,40
н904	4 794,40	9 898,27
н901	4 793,53	9 898,77
н902	4 793,04	9 897,90

65:01:0401002:139		
н913	4 696,30	9 703,37
н921	4 740,87	9 695,95
н918	4 740,60	9 694,07
н917	4 750,30	9 695,09
н916	4 751,71	9 707,42
н915	4 740,26	9 706,93
н914	4 697,71	9 713,08

65:01:0401002:11/чзз2		
н922	4 738,37	9 693,83
н918	4 740,60	9 694,07
н921	4 740,87	9 695,95
н913	4 696,30	9 703,37
н923	4 690,70	9 664,58
н924	4 733,26	9 658,43

65:01:0401002:11/чзз1		
н919	4 733,97	9 648,23

							Лист
Изм.	Кол.уч.	Лист	№ док.	Подпись	Дата		

н918	4 740,60	9 694,07
н922	4 738,37	9 693,83
н924	4 733,26	9 658,43
н923	4 690,70	9 664,58
н913	4 696,30	9 703,37
н912	4 686,44	9 705,02
н925	4 679,37	9 656,11

65:01:0107003:114

н926	4632,03	8590,59	н945	4649,30	8807,56
н927	4646,51	8680,12	н946	4646,66	8790,03
н887	4683,31	8969,39	н947	4644,70	8779,64
н889	4681,06	8969,66	н948	4643,03	8769,75
н888	4672,19	8970,91	н949	4641,66	8758,19
н679	4667,48	8971,60	н950	4640,48	8744,77
н928	4667,81	8967,33	н951	4639,21	8726,06
н929	4667,52	8965,18	н952	4638,03	8716,36
н930	4666,93	8960,67	н953	4636,17	8704,60
н931	4665,95	8956,17	н954	4633,43	8689,03
н932	4665,76	8953,42	н955	4631,37	8675,41
н933	4666,05	8950,78	н956	4629,22	8662,09
н934	4666,15	8947,35	н957	4624,12	8636,23
н935	4666,35	8944,21	н958	4620,50	8615,66
н936	4665,76	8940,39	н959	4615,90	8593,25
н937	4664,39	8932,95	н960	4668,00	8945,95
н938	4663,60	8927,07	н961	4667,51	8945,08
н939	4663,11	8918,45	н962	4668,38	8944,59
н940	4660,27	8890,83	н963	4668,87	8945,46
н941	4655,77	8857,72	н964	4660,84	8889,96
н942	4653,41	8842,63	н965	4660,35	8889,09
н943	4652,44	8831,56	н966	4661,22	8888,59
н944	4651,06	8818,83	н967	4661,71	8889,46

65:01:0401001:123

н968	4538,84	8322,27	н941	4655,77	8857,72
н969	4587,05	8334,94	н940	4660,27	8890,83
н970	4587,98	8345,78	н939	4663,11	8918,45
н971	4588,47	8351,85	н938	4663,60	8927,07
н972	4590,52	8362,33	н937	4664,39	8932,95
н973	4591,80	8371,05	н936	4665,76	8940,39
н974	4593,27	8381,53	н935	4666,35	8944,21
н975	4595,23	8391,82	н934	4666,15	8947,35
н976	4595,62	8397,01	н933	4666,05	8950,78
н977	4596,01	8406,90	н932	4665,76	8953,42
н978	4596,01	8418,46	н931	4665,95	8956,17

							Лист
Изм.	Кол.уч.	Лист	№ док.	Подпись	Дата		

н979	4596,30	8427,28
н980	4596,89	8446,97
н981	4597,38	8453,73
н982	4598,36	8458,53
н983	4599,83	8466,36
н984	4599,83	8471,36
н985	4600,03	8478,22
н986	4600,91	8484,39
н987	4601,79	8492,81
н988	4603,16	8500,55
н989	4606,00	8510,84
н990	4607,96	8519,75
н991	4609,14	8531,21
н992	4609,72	8542,09
н993	4610,70	8548,36
н994	4611,98	8556,78
н995	4612,66	8563,15
н996	4613,35	8570,69
н997	4614,13	8580,98
н959	4615,90	8593,25
н958	4620,50	8615,66
н957	4624,12	8636,23
н956	4629,22	8662,09
н955	4631,37	8675,41
н954	4633,43	8689,03
н953	4636,17	8704,60
н952	4638,03	8716,36
н951	4639,21	8726,06
н950	4640,48	8744,77
н949	4641,66	8758,19
н948	4643,03	8769,75
н947	4644,70	8779,64
н946	4646,66	8790,03
н945	4649,30	8807,56
н944	4651,06	8818,83
н943	4652,44	8831,56
н942	4653,41	8842,63

н930	4666,93	8960,67
н929	4667,52	8965,18
н928	4667,81	8967,33
н679	4667,48	8971,60
н873	4663,54	8972,53
н998	4626,71	8682,99
н999	4591,08	8462,28
н1000	4578,94	8354,02
н1001	4541,78	8344,19
н1002	4591,12	8394,82
н1003	4590,63	8393,95
н1004	4591,49	8393,46
н1005	4591,99	8394,33
н1006	4471,00	8304,43
н1007	4307,02	8270,00
н1008	4028,50	8199,73
н1009	4030,45	8217,17
н1010	4018,67	8219,02
н1011	4017,27	8208,28
н1012	4016,16	8199,62
н1013	4014,30	8185,50
н1014	4013,01	8166,13
н1015	4081,16	8166,38
н1016	4086,38	8200,06
н1017	4256,32	8247,99
н1018	4152,37	8227,57
н1019	4151,87	8226,70
н1020	4152,74	8226,21
н1021	4153,24	8227,08
н1022	4039,55	8184,72
н1023	4039,06	8183,85
н1024	4039,93	8183,35
н1025	4040,42	8184,22
н1026	4019,28	8187,64
н1027	4018,78	8186,77
н1028	4019,65	8186,27
н1029	4020,14	8187,14

65:01:0107003:115		
н962	4 668,38	8 944,59
н963	4 668,87	8 945,46
н960	4 668,00	8 945,95
н961	4 667,51	8 945,08
н966	4 661,22	8 888,59

							Лист
Изм.	Кол.уч.	Лист	№ док.	Подпись	Дата		



н967	4 661,71	8 889,46
н964	4 660,84	8 889,96
н965	4 660,35	8 889,09

65:01:0107002:201		
н969	4 587,05	8 334,94
н1030	4 597,28	8 337,63
н1031	4 611,04	8 460,78
н926	4 632,03	8 590,59
н959	4 615,90	8 593,25
н997	4 614,13	8 580,98
н996	4 613,35	8 570,69
н995	4 612,66	8 563,15
н994	4 611,98	8 556,78
н993	4 610,70	8 548,36
н992	4 609,72	8 542,09
н991	4 609,14	8 531,21
н990	4 607,96	8 519,75
н989	4 606,00	8 510,84
н988	4 603,16	8 500,55
н987	4 601,79	8 492,81
н986	4 600,91	8 484,39
н985	4 600,03	8 478,22
н984	4 599,83	8 471,36
н983	4 599,83	8 466,36
н982	4 598,36	8 458,53
н981	4 597,38	8 453,73
н980	4 596,89	8 446,97
н979	4 596,30	8 427,28
н978	4 596,01	8 418,46
н977	4 596,01	8 406,90
н976	4 595,62	8 397,01
н975	4 595,23	8 391,82
н974	4 593,27	8 381,53
н973	4 591,80	8 371,05
н972	4 590,52	8 362,33
н971	4 588,47	8 351,85
н970	4 587,98	8 345,78

65:01:0401001:9/чзy1		
н1008	4 028,50	8 199,73
н1032	4 030,52	8 217,16
н1009	4 030,45	8 217,17
н1008	4 028,50	8 199,73
н1007	4 307,02	8 270,00

							Лист
Изм.	Кол.уч.	Лист	№ док.	Подпись	Дата		

н1006	4 471,00	8 304,43
н968	4 538,84	8 322,27
н1001	4 541,78	8 344,19
н1033	4 251,06	8 267,28
н1034	4 067,02	8 215,38
н1035	4 062,93	8 212,41

65:01:0401001:122		
н1024	4 039,93	8 183,35
н1025	4 040,42	8 184,22
н1022	4 039,55	8 184,72
н1023	4 039,06	8 183,85
н1004	4 591,49	8 393,46
н1005	4 591,99	8 394,33
н1002	4 591,12	8 394,82
н1003	4 590,63	8 393,95
н1028	4 019,65	8 186,27
н1029	4 020,14	8 187,14
н1026	4 019,28	8 187,64
н1027	4 018,78	8 186,77
н1020	4 152,74	8 226,21
н1021	4 153,24	8 227,08
н1018	4 152,37	8 227,57
н1019	4 151,87	8 226,70

65:01:0402001:158		
н1036	3 905,00	7 999,58
н1037	3 912,56	8 051,70
н1038	3 894,34	8 016,44
н1039	3 888,72	8 018,07
н1040	3 887,51	8 018,57
н1041	3 887,26	8 016,86
н1042	3 899,95	8 104,20
н1043	3 923,88	8 150,52
н1044	3 923,73	8 153,07
н1045	3 926,79	8 156,15
н1046	3 928,04	8 158,57
н1047	3 932,80	8 191,45
н1048	3 965,56	8 186,67
н1049	3 966,54	8 193,85
н1050	3 967,42	8 201,13
н1051	3 968,07	8 206,57
н1052	3 920,26	8 213,48
н1053	3 919,83	8 191,87

							Лист
Изм.	Кол.уч.	Лист	№ док.	Подпись	Дата		

н1054	3 912,08	8 187,89
н1055	3 956,18	8 195,44
н1056	3 956,67	8 196,31
н1057	3 955,80	8 196,80
н1058	3 955,31	8 195,94

65:01:0402001:157		
н1055	3 956,18	8 195,44
н1056	3 956,67	8 196,31
н1057	3 955,80	8 196,80
н1058	3 955,31	8 195,94

65:01:0000000:2420/чзyl		
н1038	3 894,34	8 016,44
н1037	3 912,56	8 051,70
н1059	3 925,82	8 143,11
н1060	3 924,10	8 146,67
н1043	3 923,88	8 150,52
н1042	3 899,95	8 104,20
н1061	3 893,76	8 061,50
н1062	3 896,80	8 060,16
н1063	3 897,84	8 056,86
н1064	3 896,19	8 052,28
н1065	3 892,85	8 050,36
н1066	3 892,14	8 050,53
н1040	3 887,51	8 018,57
н1039	3 888,72	8 018,07
н1045	3 926,79	8 156,15
н1067	3 927,84	8 157,21
н1046	3 928,04	8 158,57

							Лист
Изм.	Кол.уч.	Лист	№ док.	Подпись	Дата		

## 5.2 Ведомость координат поворотных точек границ зон образуемых земельных участков/ частей земельных участков в Анивском городском округе.

Номер	Новый X	Новый Y	43	80388.97	96482.06	82	80507.80	96440.33
65:05:0000010:3У1			44	80329.65	96890.48	65:05:0000010:326/чзУ2		
1	80182.55	98850.91	45	80244.63	97433.55	83	80262.87	98435.53
2	80186.23	98851.98	46	80182.28	97667.88	84	80263.74	98435.04
3	80190.25	98859.74	47	80190.60	97821.35	85	80263.24	98434.17
4	80183.97	98860.64	48	80213.51	97995.60	86	80262.37	98434.66
65:05:0000010:320/чзУ1			49	80272.31	98401.03	65:05:0000010:326/чзУ2		
5	80241.26	98429.93	50	80300.68	98396.28	87	80234.81	97417.60
6	80243.77	98449.78	51	80311.51	98458.35	88	80235.68	97417.12
7	80231.33	98451.58	52	80262.58	98466.86	89	80235.17	97416.25
8	80234.78	98474.85	53	80259.37	98458.03	90	80234.30	97416.73
9	80233.72	98472.18	54	80256.20	98447.98	65:05:0000010:326/чзУ2		
10	80227.15	98453.58	55	80255.56	98445.94	91	80421.21	96466.79
11	80224.09	98440.79	56	80252.12	98433.35	92	80422.08	96466.28
12	80222.96	98432.45	57	80251.04	98428.58	93	80421.58	96465.43
			58	80247.10	98411.21	94	80420.71	96465.92
			59	80246.25	98405.92	65:05:0000010:326/чзУ2		
			60	80252.63	98404.67	95	80214.23	98086.63
			61	80193.70	97998.34	96	80215.10	98086.14
65:05:0000010:639/чзУ6			62	80170.66	97823.21	97	80214.61	98085.27
23	81533.79	95897.42	63	80162.13	97665.81	98	80213.74	98085.76
24	81533.79	95897.49	64	80225.02	97429.42	95	80214.23	98086.63
25	81533.89	95898.42	65	80309.86	96887.49	65:05:0000010:326/чзУ2		
26	81532.89	95898.52	66	80371.38	96463.99	99	80312.24	96923.77
27	81532.79	95897.61	67	80478.16	96451.46	100	80313.11	96923.28
28	81532.79	95897.52	68	80501.48	96448.64	101	80312.62	96922.41
65:05:0000010:639/чзУ5			69	80499.23	96431.15	102	80311.75	96922.90
29	81535.37	95889.59	70	80496.85	96410.66	65:05:0000010:326/чзУ2		
30	81536.26	95897.20	65:05:0000010:326/чзУ2			103	80260.21	98403.41
31	81533.79	95897.49	71	80315.28	96903.98	104	80261.08	98402.93
32	81533.79	95897.42	72	80316.15	96903.47	105	80260.58	98402.06
33	81532.79	95897.52	73	80315.66	96902.60	106	80259.71	98402.54
34	81532.79	95897.61	74	80314.79	96903.11	65:05:0000010:326/чзУ2		
35	81530.30	95897.90	65:05:0000010:326/чзУ2			107	80315.28	96903.98
36	81529.41	95890.23	75	80189.77	97908.28	108	80314.79	96903.11
65:05:0000010:326/чзУ1			76	80190.64	97907.79	109	80315.66	96902.60
37	80516.99	96408.21	77	80190.13	97906.92	110	80316.15	96903.47
38	80519.17	96428.87	78	80189.26	97907.41	65:05:0000010:326/чзУ2		
39	80538.70	96426.76	65:05:0000010:326/чзУ2			111	80189.77	97908.28
40	80546.63	96494.86	79	80508.31	96441.20	112	80189.26	97907.41
41	80484.06	96502.14	80	80509.16	96440.69	113	80190.13	97906.92
42	80480.47	96471.30	81	80508.67	96439.82	114	80190.64	97907.79

							Лист
Изм.	Кол.уч.	Лист	№ док.	Подпись	Дата		

65:05:0000010:326/чзy2			151	81511.59	95865.68	187	80816.56	95953.81
115	80508.31	96441.20	152	81510.52	95855.54	188	80817.43	95953.33
116	80507.80	96440.33	65:05:0000010:639/чзy4			189	80816.93	95952.46
117	80508.67	96439.82	153	81541.88	95857.21	190	80816.07	95952.94
118	80509.16	96440.69	154	81544.68	95883.57	65:05:0000010:639/чзy2		
65:05:0000010:326/чзy2			155	81518.84	95886.33	191	81492.10	95876.48
119	80262.87	98435.53	156	81516.01	95859.98	192	81491.60	95875.61
120	80262.37	98434.66	65:05:0000010:639/чзy3			193	81492.47	95875.12
121	80263.24	98434.17	157	81541.88	95857.21	194	81492.97	95875.99
122	80263.74	98435.04	158	81544.68	95883.57	65:05:0000010:639/чзy2		
65:05:0000010:326/чзy2			159	81518.84	95886.33	195	81094.62	95921.04
123	80234.81	97417.60	160	81516.01	95859.98	196	81094.12	95920.17
124	80234.30	97416.73	65:05:0000010:639/чзy1			197	81094.99	95919.68
125	80235.17	97416.25	161	80490.44	96355.56	198	81095.49	95920.55
126	80235.68	97417.12	162	80486.92	96325.37	65:05:0000010:639/чзy2		
65:05:0000010:326/чзy2			163	80783.75	95949.05	199	80937.33	95939.64
127	80421.21	96466.79	164	81277.55	95890.75	200	80936.84	95938.77
128	80420.71	96465.92	165	81511.59	95865.68	201	80937.71	95938.28
129	80421.58	96465.43	166	81513.74	95885.62	202	80938.20	95939.15
130	80422.08	96466.28	167	81279.78	95910.63	65:05:0000010:639/чзy2		
65:05:0000010:326/чзy2			168	80794.32	95967.95	203	80669.43	96107.32
131	80214.23	98086.63	169	80507.76	96331.24	204	80668.94	96106.45
132	80213.74	98085.76	170	80510.32	96353.13	205	80669.81	96105.97
133	80214.61	98085.27	65:05:0000010:639/чзy2			206	80670.30	96106.84
134	80215.10	98086.14	171	81492.10	95876.48	65:05:0000010:639/чзy2		
65:05:0000010:326/чзy2			172	81492.97	95875.99	207	80816.56	95953.81
135	80312.24	96923.77	173	81492.47	95875.12	208	80816.07	95952.94
136	80311.75	96922.90	174	81491.60	95875.61	209	80816.93	95952.46
137	80312.62	96922.41	65:05:0000010:639/чзy2			210	80817.43	95953.33
138	80313.11	96923.28	175	81094.62	95921.04	65:05:0000010:639/чзy1		
65:05:0000010:326/чзy2			176	81095.49	95920.55	211	81549.54	95881.85
139	80260.21	98403.41	177	81094.99	95919.68	212	81547.39	95861.84
140	80259.71	98402.54	178	81094.12	95920.17	213	81590.30	95857.18
141	80260.58	98402.06	65:05:0000010:639/чзy2			214	81592.33	95877.28
142	80261.08	98402.93	179	80937.33	95939.64	65:05:0000010:639/чзy2		
65:05:0000010:639/чзy3			180	80938.20	95939.15	215	81588.80	95866.20
143	81546.32	95851.70	181	80937.71	95938.28	216	81589.67	95865.71
144	81547.39	95861.84	182	80936.84	95938.77	217	81589.18	95864.84
145	81549.54	95881.85	65:05:0000010:639/чзy2			218	81588.31	95865.33
146	81550.19	95888.01	183	80669.43	96107.32	65:05:0000010:639/чзy2		
147	81535.37	95889.59	184	80670.30	96106.84	219	81589.18	95864.84
148	81529.41	95890.23	185	80669.81	96105.97	220	81589.67	95865.71
149	81514.39	95891.82	186	80668.94	96106.45	221	81588.80	95866.20
150	81513.74	95885.62	65:05:0000010:639/чзy2			222	81588.31	95865.33

							Лист
Изм.	Кол.уч.	Лист	№ док.	Подпись	Дата		

223	80241.26	98429.93	243	80224.62	98852.65	284	80245.93	98693.58
224	80251.04	98428.58	242	80225.49	98852.16	19	80 239.63	98 721.44
225	80252.12	98433.35	241	80225.99	98853.03	20	80 240.90	98 715.86
226	80255.56	98445.94				65:05:00000010:3Y1		
227	80256.20	98447.98	295	80234.07	98723.96	17	80222.54	98600.74
228	80243.77	98449.78	296	80234.07	98722.96	18	80230.44	98656.46
65:05:0000000:1050:3Y1			297	80233.07	98722.96	250	80224.59	98591.72
229	80217.70	98884.14	298	80233.07	98723.96	251	80221.27	98568.81
230	80213.67	98856.33				252	80227.98	98567.84
231	80190.25	98859.74	65:05:0000000:1050:3Y3			253	80208.61	98434.51
232	80186.23	98851.98	236	80176.92	98742.55	254	80222.96	98432.45
233	80182.55	98850.91	237	80193.60	98746.32	255	80224.09	98440.79
234	80171.04	98771.58	285	80232.04	98755.02	256	80227.15	98453.58
235	80180.93	98770.14	286	80218.74	98752.02	257	80233.72	98472.18
236	80176.92	98742.55	19	80 239.63	98 721.44	258	80234.78	98474.85
237	80193.60	98746.32	283	80 233.98	98 701.12	259	80250.64	98584.76
238	80236.92	98877.23	278	80223.21	98688.44	260	80243.93	98585.72
239	80237.20	98879.18	279	80203.95	98684.07	261	80244.92	98592.52
278	80223.21	98688.44	295	80234.07	98723.96	65:05:00000010:3Y2		
279	80203.95	98684.07	296	80234.07	98722.96	262	80238.33	98579.12
280	80211.43	98682.85	297	80233.07	98722.96	263	80239.19	98578.63
283	80 233.98	98 701.12	298	80233.07	98723.96	264	80238.69	98577.76
282	80 211.44	98 682.86	65:05:0000000:1050:3Y4			265	80237.82	98578.25
240	80217.58	98883.30	291	80192.03	98691.64	266	80222.83	98441.33
241	80225.99	98853.03	292	80233.98	98701.12	267	80223.70	98440.84
242	80225.49	98852.16	293	80224.48	98743.07	268	80223.22	98439.97
243	80224.62	98852.65	294	80182.55	98733.58	269	80222.35	98440.46
65:05:0000000:1050:3Y2			65:05:00000010:3Y3					
240	80217.58	98883.30	283	80223.21	98688.44			

							Лист
Изм.	Кол.уч.	Лист	№ док.	Подпись	Дата		

**6.     ИНФОРМАЦИЯ ПО ОБОСНОВАНИЮ ОТСУТСТВИЯ НЕКОТОРЫХ  
          ПОЛОЖЕНИЙ ПО МЕЖЕВАНИЮ ТЕРРИТОРИИ**

Проект межевания территории по объекту внесение изменений в документацию по планировке территории «Газопровод межпоселковый от ГРС Южная до существующего межпоселкового газопровода от ГРС Дальнее до Южно-Сахалинской ТЭЦ-1 с отводами на ГРП г. Южно-Сахалинска (Второй этап – от ПГБ Ботанический сад до ГРС «Южная») не включает в себя следующие материалы:

- границы зон действия публичных сервитутов, т.к. на проектируемой территории отсутствуют существующие и проектируемые публичные сервитуты;
- границы территорий объектов культурного наследия ввиду отсутствия объектов культурного наследия на проектируемой территории.

							Лист
Изм.	Кол.уч.	Лист	№ док.	Подпись	Дата		

Согласовано			
Инв. № подл.	Подп. и дата	Взам. инв. №	



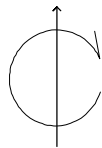


Схема расположения листов

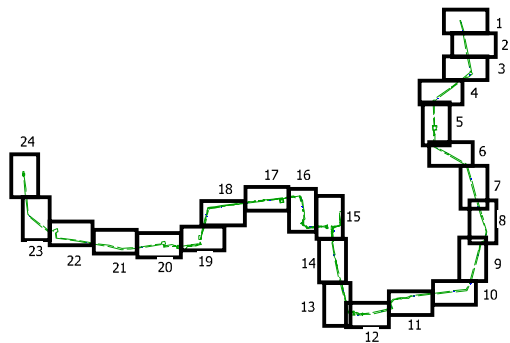


 

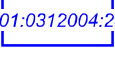

1:100 000

Чертеж межевания территории

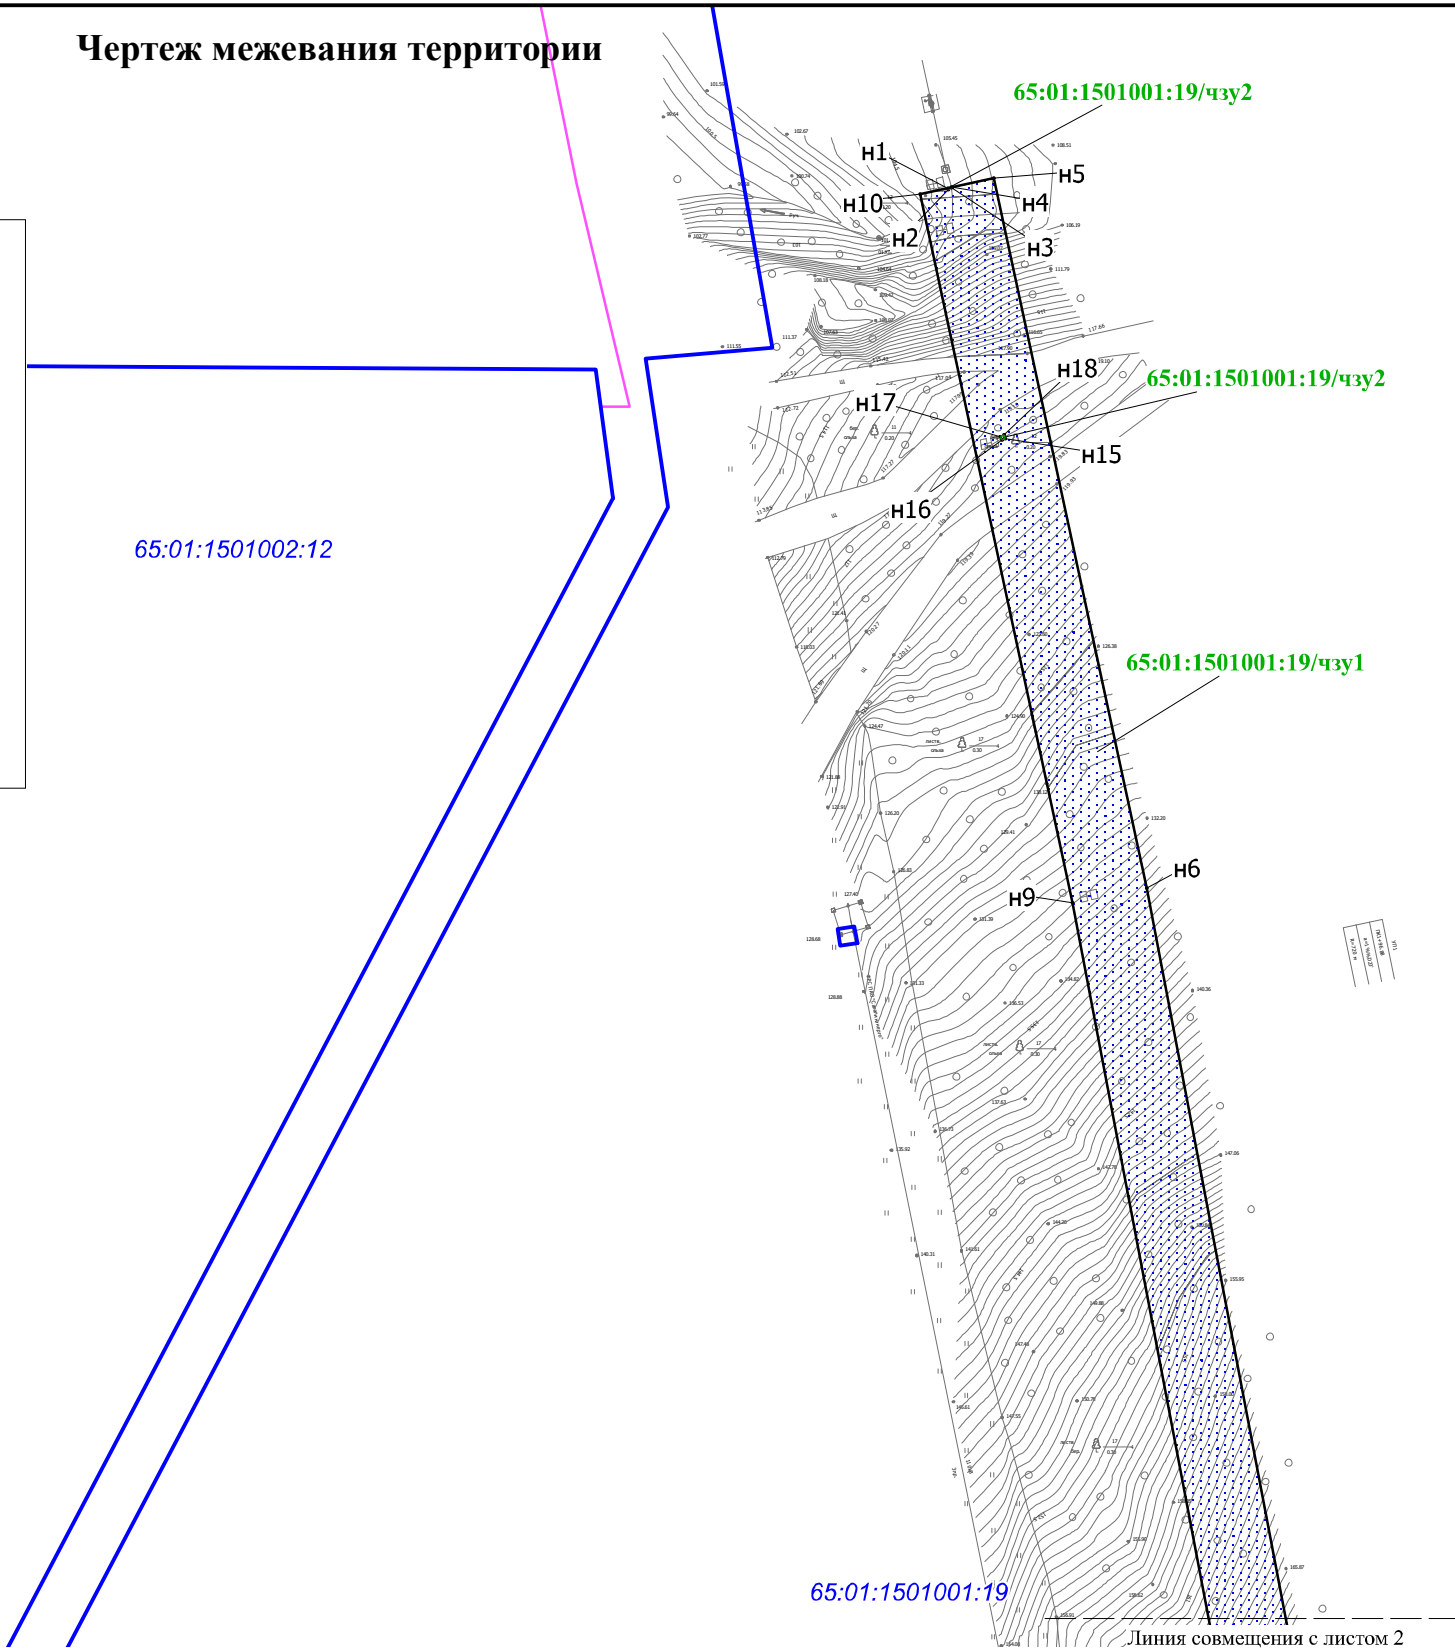

65:01:1501001

УСЛОВНЫЕ ОБОЗНАЧЕНИЯ

-  65:01:0312004:24/чзу2 - граница образуемых земельных участков/ частей земельных участков
-  н 9 • - характерная точка границы земельного участка /части земельных участков
-  65:01:0312004 - граница кадастрового квартала
-  65:01:0312004:24 - граница земельных участков, поставленных на государственный кадастровый учет
-  - красные линии, предусмотренные проектом планировки территории

						059-65/1352-1/2-ПМТ.3				
						Внесение изменений в документацию по планировке территории «Газопровод межпоселковый от ГРС Южная до существующего межпоселкового газопровода от ГРС Дальнее до Южно-Сахалинской ТЭЦ-1 с отводами на ГРП г. Южно-Сахалинска (Второй этап - от ПГБ Ботанический сад до ГРС «Южная»))»				
Изм.	Кол.уч	Лист	№ док.	Подп.	Дата					
Разраб.	Никуленков				07.19	Основная часть проекта межевания территории		Стадия	Лист	Листов
Проверил	Скребцова				07.19				1	24
						Чертеж межевания территории М 1:2000		ООО «МежГрад-72»		




Согласовано

Взам. инв. №

Подп. и дата

Инв. № подл.

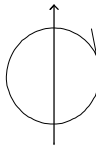

65:01:0000000:2696

65:01:1501001:19

65:01:1501001

65:01:1501001:19/чзу2

65:01:1501001:19/чзу1

Линия совмещения с листом 1

Линия совмещения с листом 3

УСЛОВНЫЕ ОБОЗНАЧЕНИЯ

65:01:0312004:24/чзу2


н 9 •


65:01:0312004

65:01:0312004:24




- граница образуемых земельных участков/частей земельных участков
- характерная точка границы земельного участка /части земельных участков
- граница кадастрового квартала
- граница земельных участков, поставленных на государственный кадастровый учет
- красные линии, предусмотренные проектом планировки территории

						059-65/1352-1/2-ПМТ.3						
						Внесение изменений в документацию по планировке территории «Газопровод межпоселковый от ГРС Южная до существующего межпоселкового газопровода от ГРС Дальнее до Южно-Сахалинской ТЭЦ-1 с отводами на ГРП г. Южно-Сахалинска (Второй этап - от ПГБ Ботанический сад до ГРС «Южная»))»						
Изм.	Кол.уч	Лист	№ док.	Подп.	Дата							
Разраб.		Никуленков			07.19	Основная часть проекта межевания территории				Стадия	Лист	Листов
Проверил		Скребцова			07.19						2	24
						Чертеж межевания территории М 1:2000				ООО «МежГрад-72»		

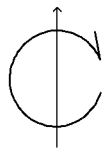

Согласовано			
Взам. инв. №			
Подп. и дата			
Инв. № подл.			

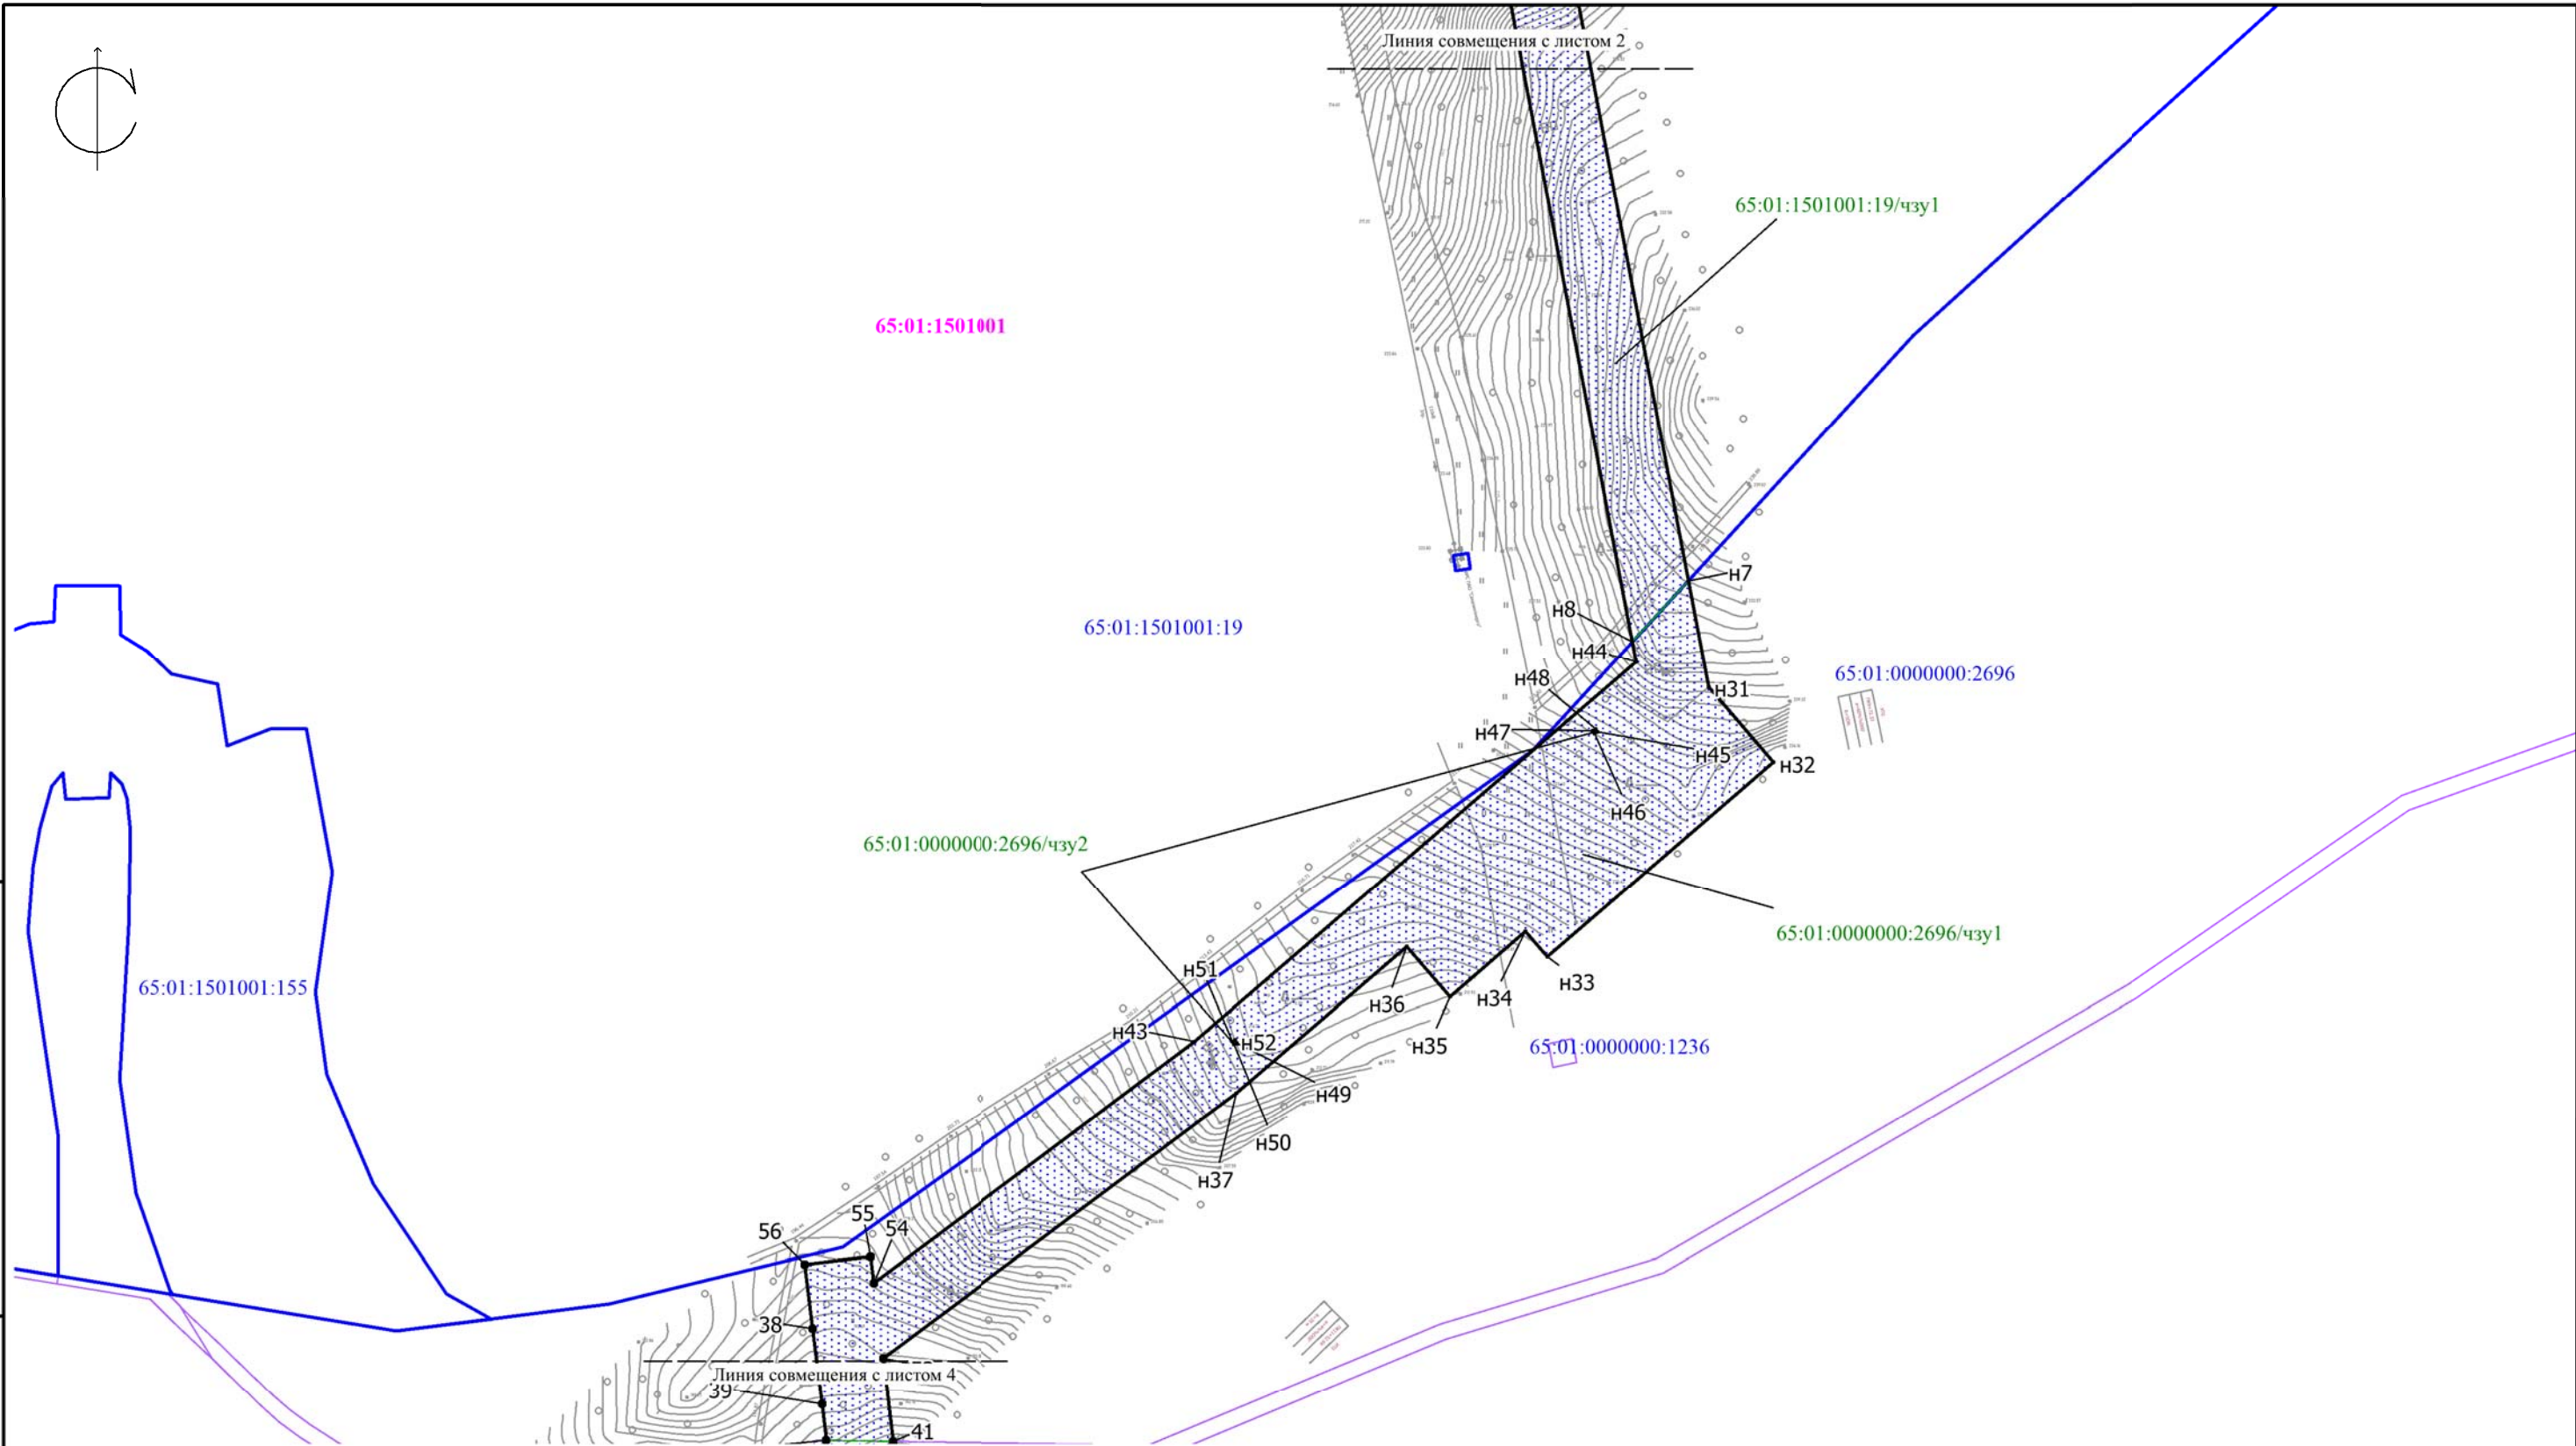

УСЛОВНЫЕ ОБОЗНАЧЕНИЯ


- 65:01:0312004:24/чзу2 - граница образуемых земельных участков/ частей земельных участков
- н 9 • - характерная точка границы земельного участка /части земельных участков
- 65:01:0312004 - граница кадастрового квартала
- 65:01:0312004:24 - граница земельных участков, поставленных на государственный кадастровый учет
- красные линии, предусмотренные проектом планировки территории

059-65/1352-1/2-ПМТ.3					
Внесение изменений в документацию по планировке территории «Газопровод межпоселковый от ГРС Южная до существующего межпоселкового газопровода от ГРС Дальнее до Южно-Сахалинской ТЭЦ-1 с отводами на ГРП г. Южно-Сахалинска (Второй этап - от ПГБ Ботанический сад до ГРС «Южная»))»					
Изм.	Кол.уч.	Лист	№ док.	Подп.	Дата
Разраб.	Никуленков				07.19
Проверил	Скребцова				07.19
Основная часть проекта межевания территории				Стадия	Лист
Чертеж межевания территории М 1:2000					3
				Листов	24
				ООО «МежГрад-72»	



Согласовано

Инв. № подл.		Подп. и дата	Взам. инв. №

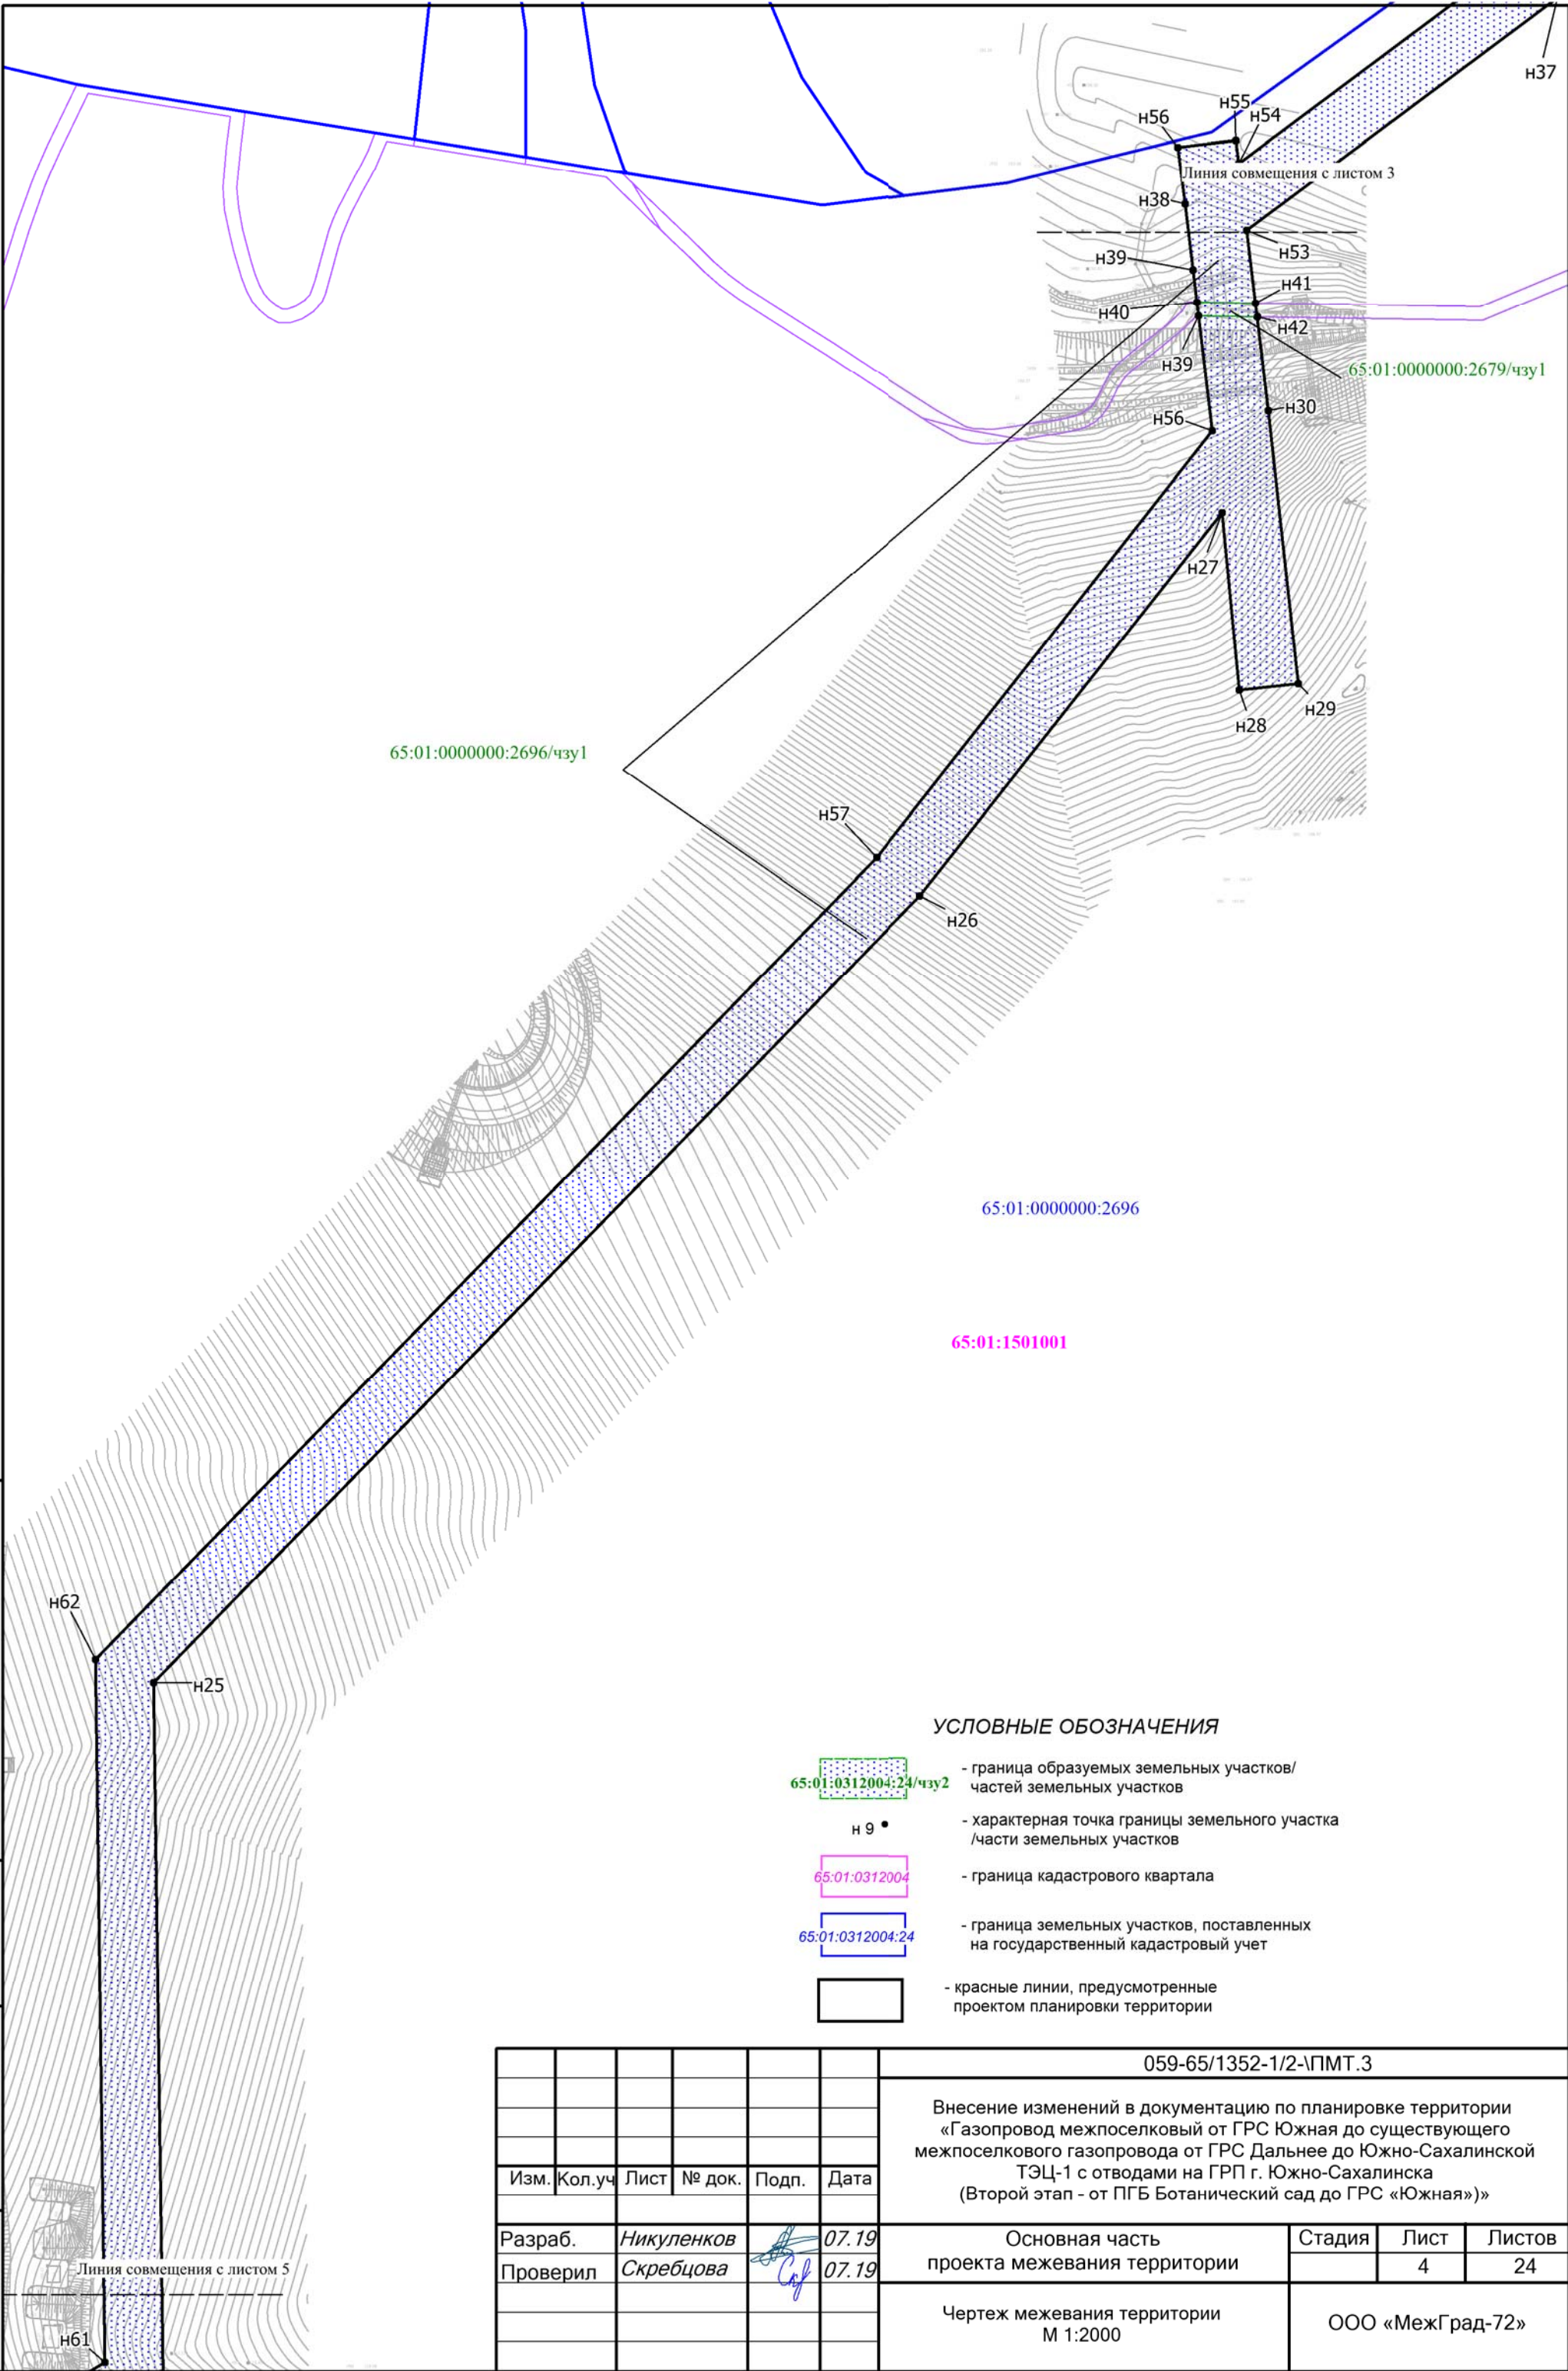




Согласовано

Взам. инв. №

Подп. и дата

Инв. № подл.

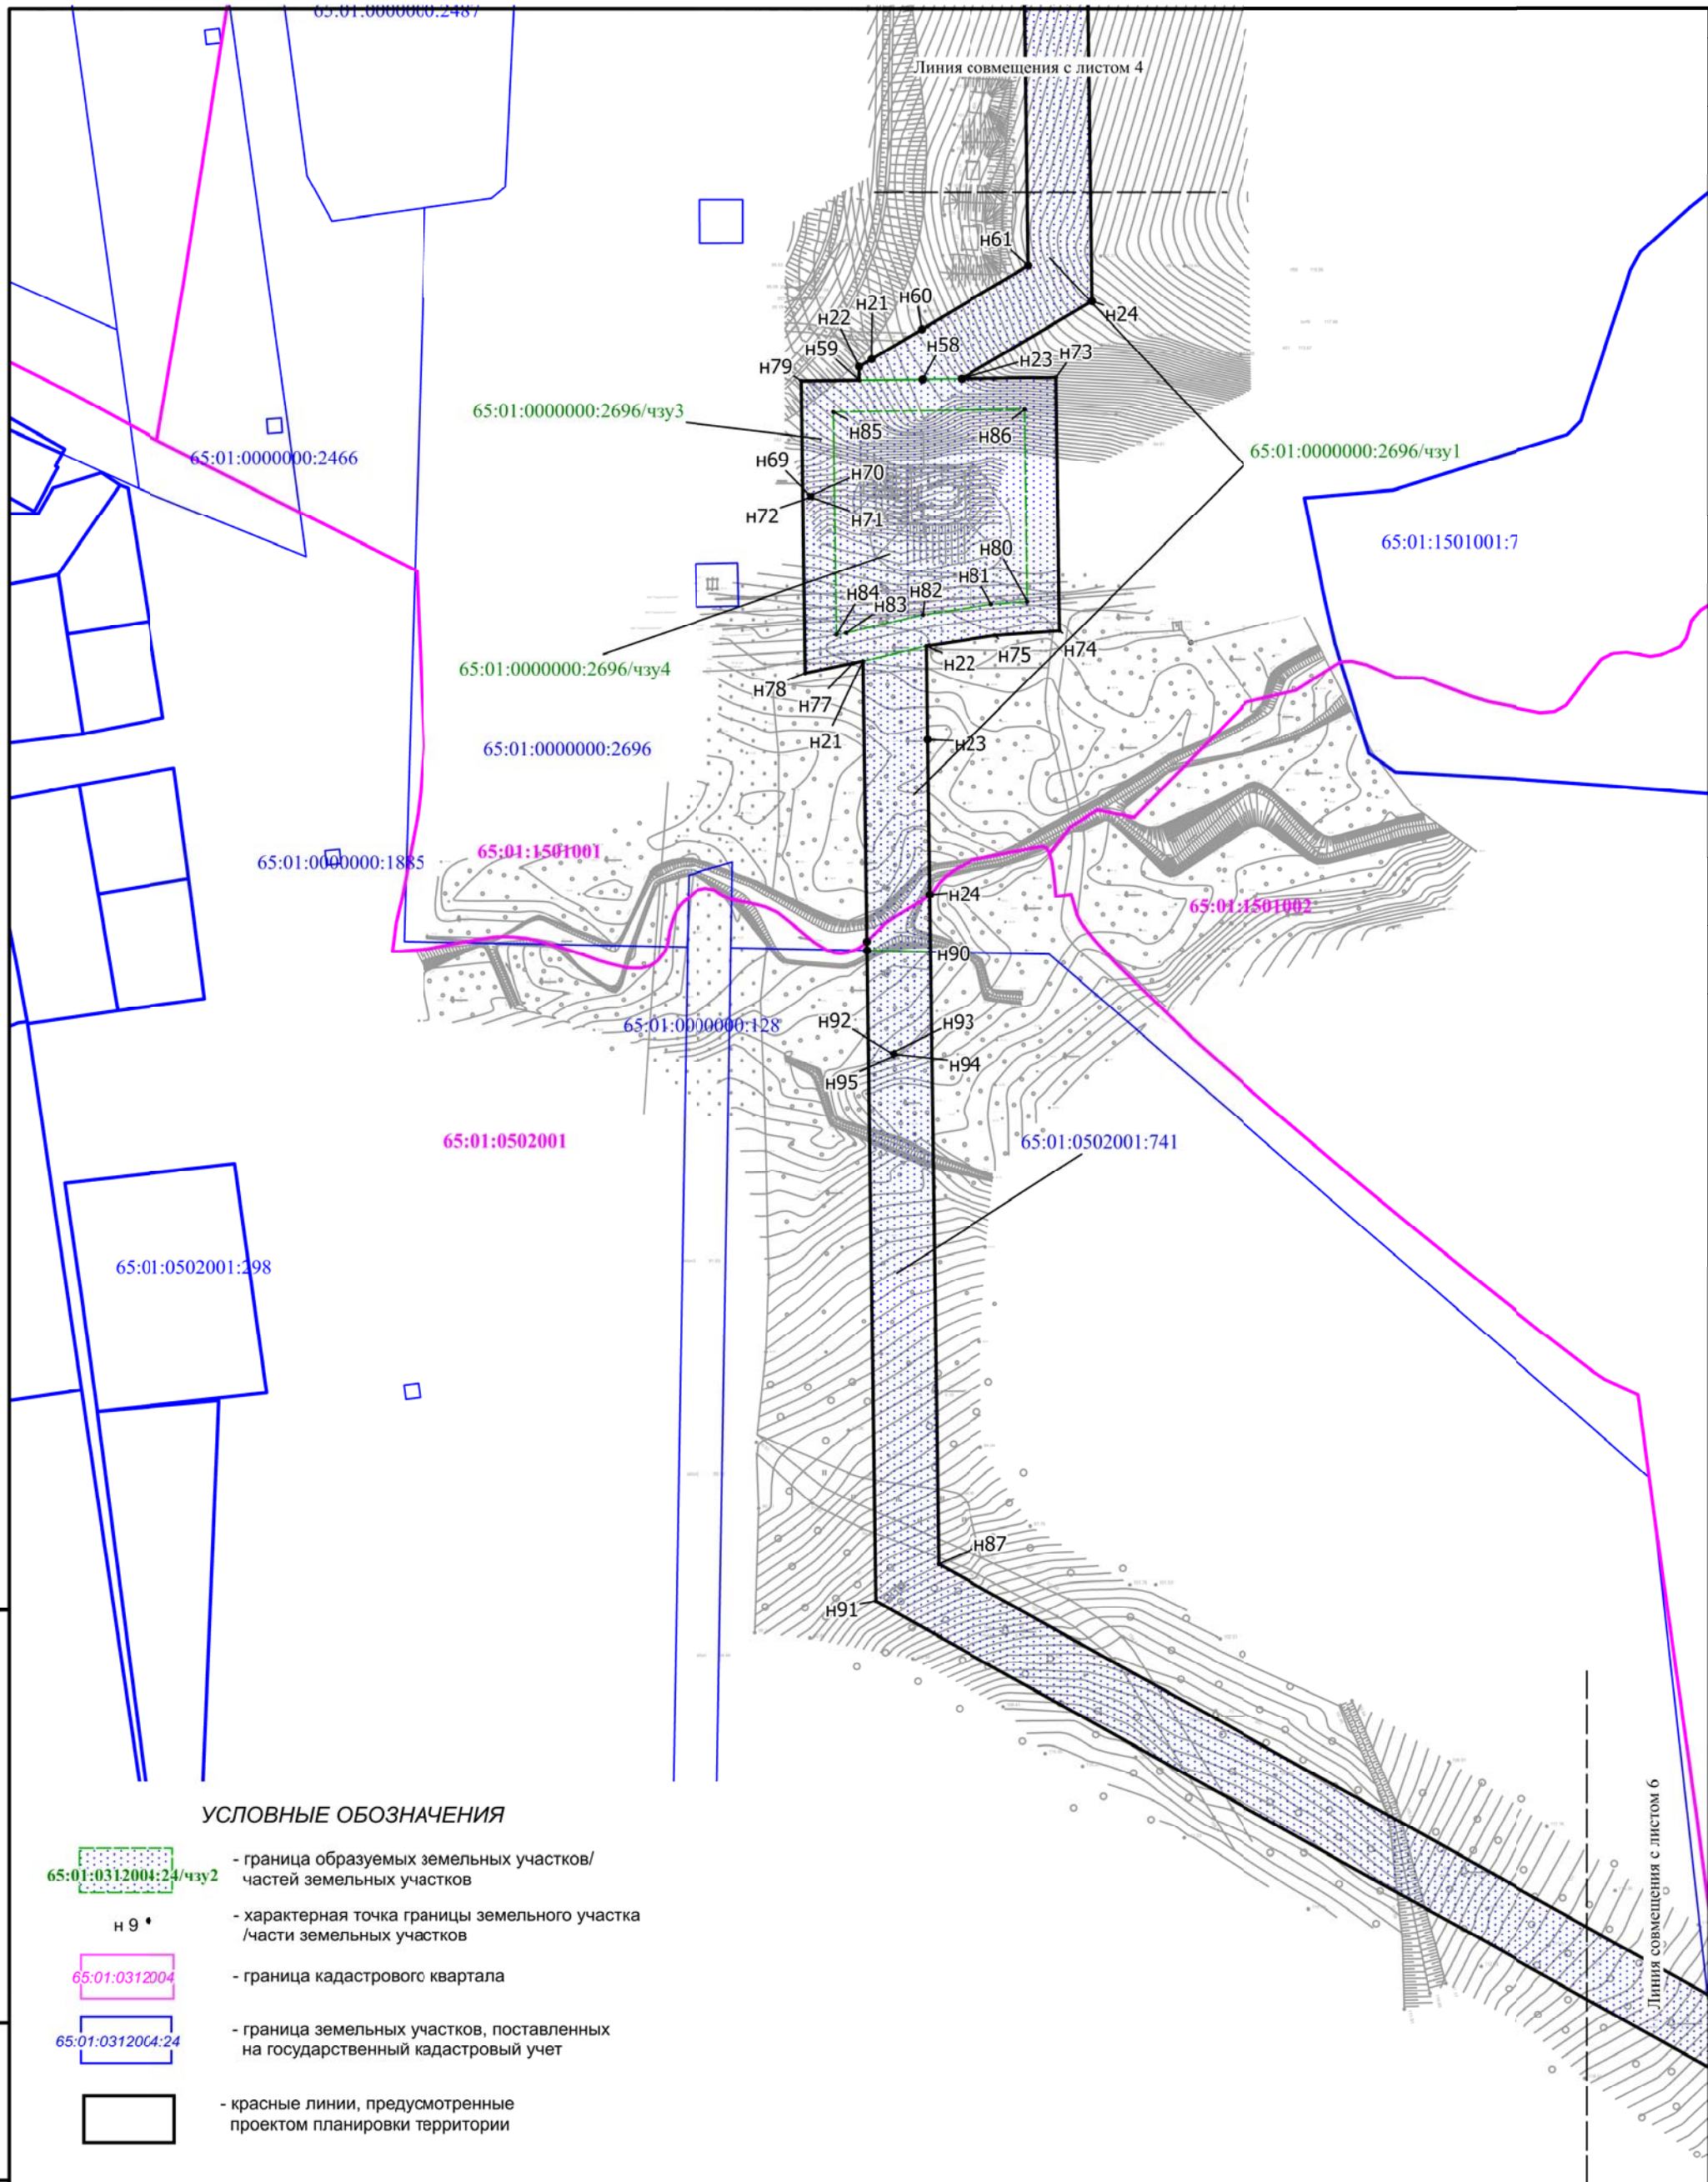

						059-65/1352-1/2-ПМТ.3			
						Внесение изменений в документацию по планировке территории «Газопровод межпоселковый от ГРС Южная до существующего межпоселкового газопровода от ГРС Дальнее до Южно-Сахалинской ТЭЦ-1 с отводами на ГРП г. Южно-Сахалинска (Второй этап - от ПГБ Ботанический сад до ГРС «Южная»)			
Изм.	Кол.уч	Лист	№ док.	Подп.	Дата	Основная часть проекта межевания территории	Стадия	Лист	Листов
Разраб.		Никуленков			07.19			5	24
Проверил		Скребцова			07.19	Чертеж межевания территории М 1:2000	ООО «МежГрад-72»		






Согласовано

Взам. инв. №

Подп. и дата


Инв. № подл.

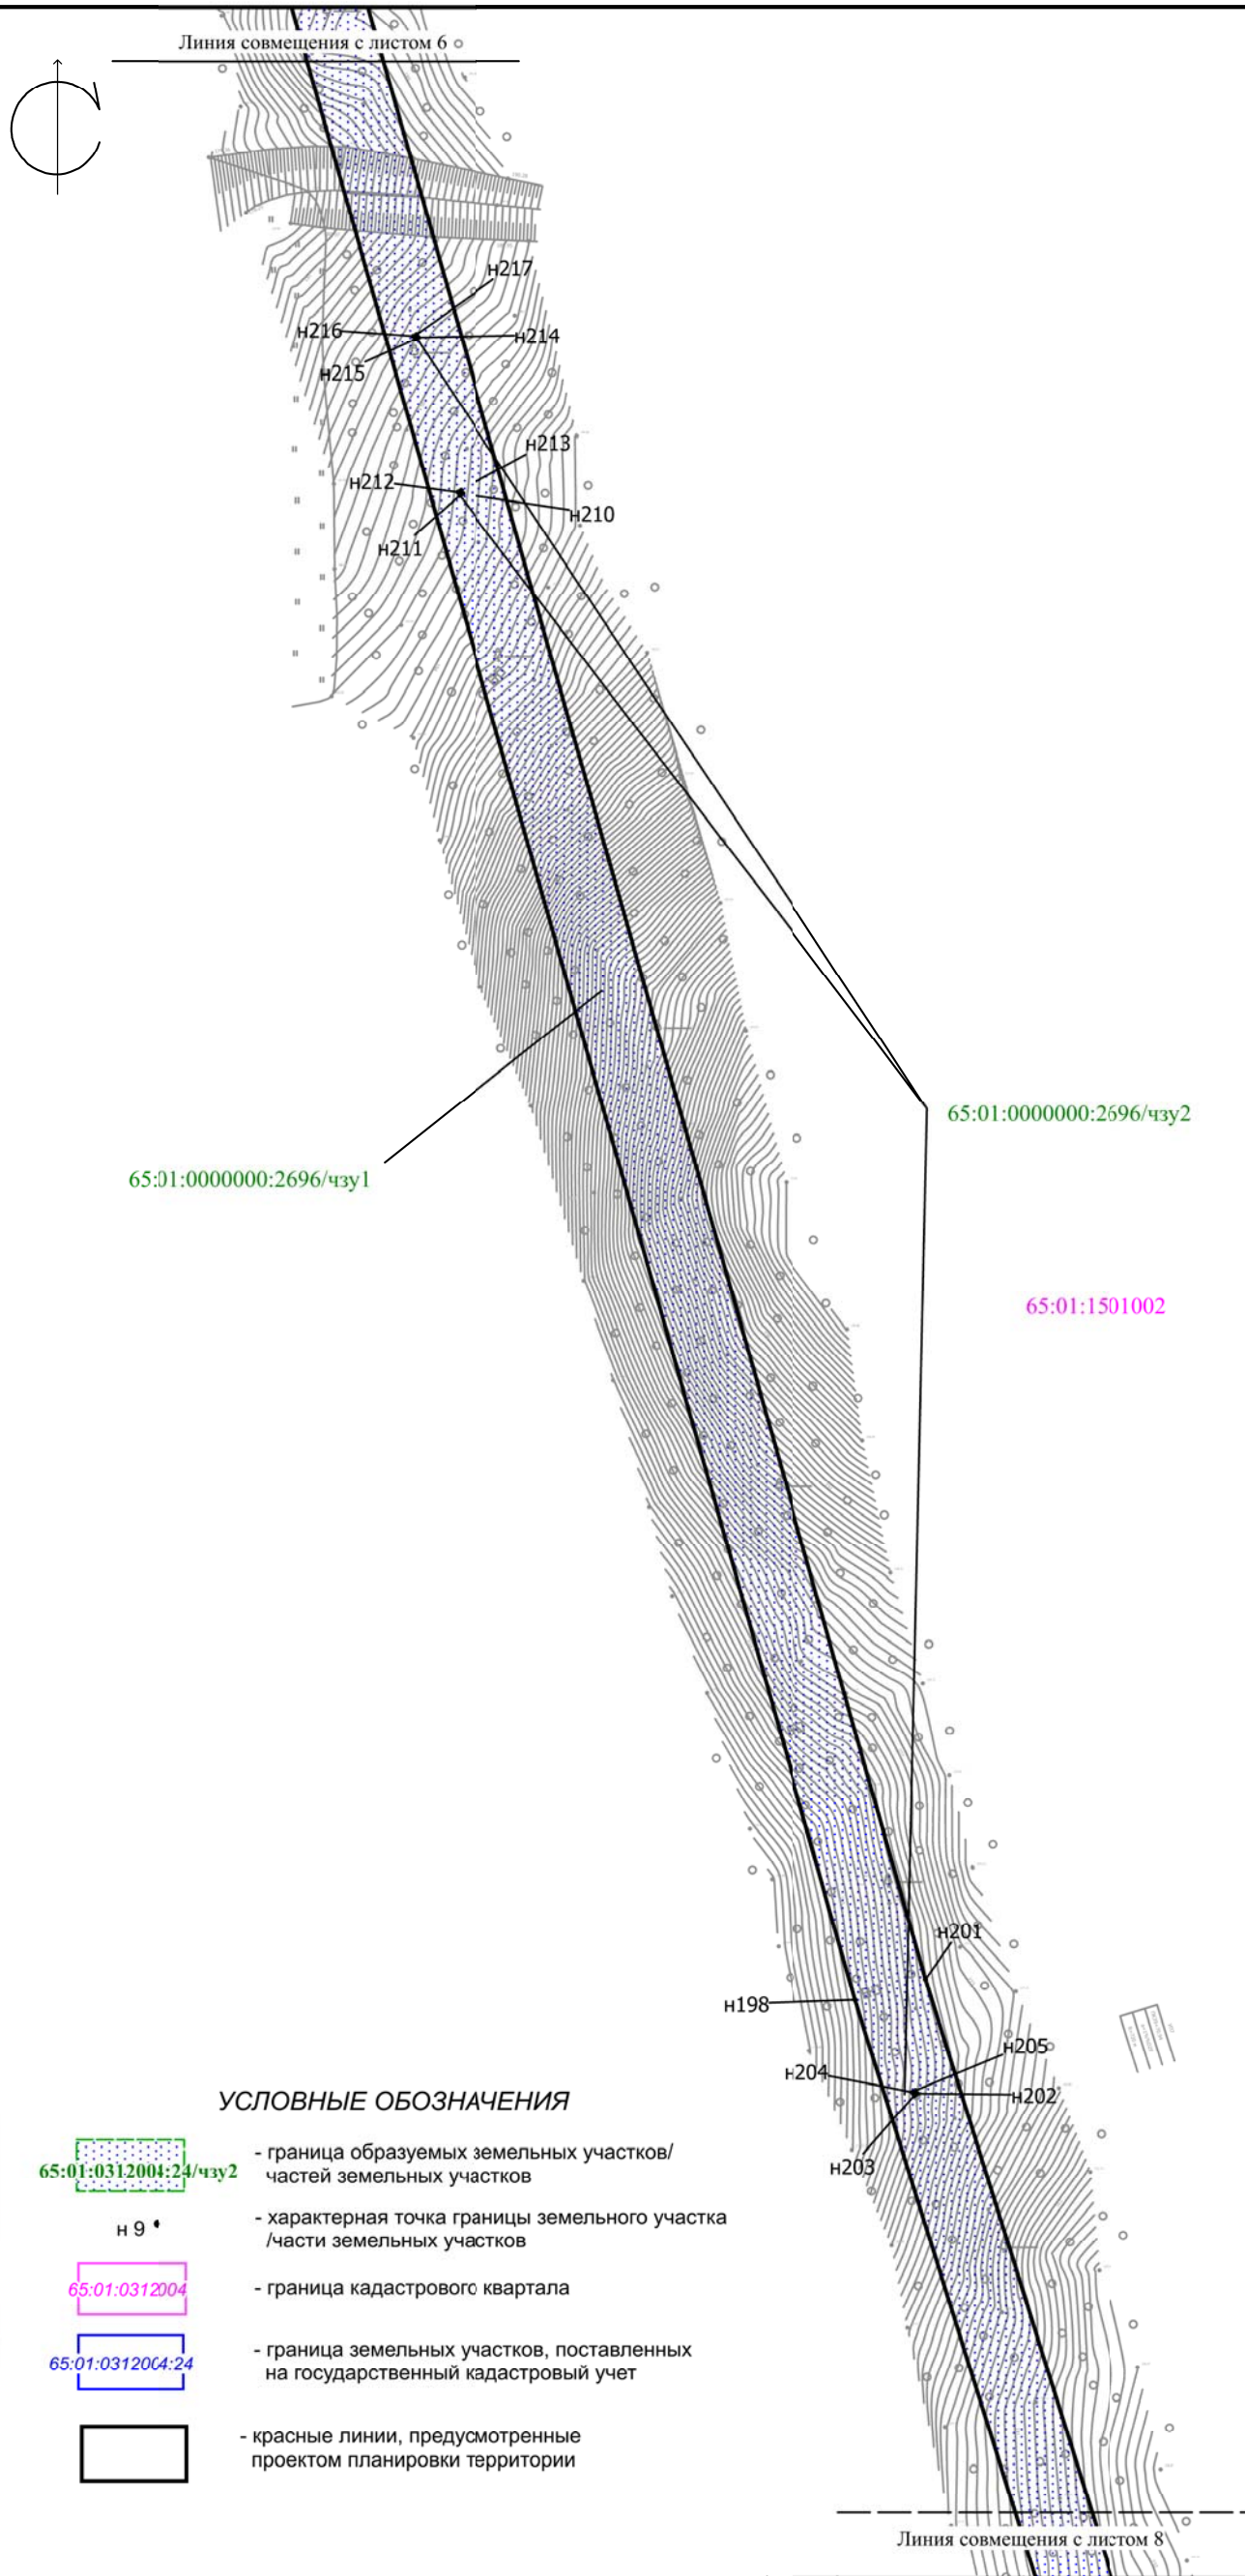

						059-65/1352-1/2-ПМТ.3				
						Внесение изменений в документацию по планировке территории «Газопровод межпоселковый от ГРС Южная до существующего межпоселкового газопровода от ГРС Дальнее до Южно-Сахалинской ТЭЦ-1 с отводами на ГРП г. Южно-Сахалинска (Второй этап - от ПГБ Ботанический сад до ГРС «Южная»))»				
Изм.	Кол.уч	Лист	№ док.	Подп.	Дата					
Разраб.	Никуленков				07.19	Основная часть проекта межевания территории		Стадия	Лист	Листов
Проверил	Скребцова				07.19				7	24
						Чертеж межевания территории М 1:2000		ООО «МежГрад-72»		



Линия совмещения с листом 7

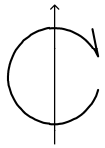

65:01:1501002

н197

н196

65:01:0000000:2696

65:01:0000000:2696/чзу1

65:01:0504002

65:01:0000000:2696/чзу2

н236

н235

н233

н234

65:01:0504002:642

65:01:0504002:85

65:01:0504002:632

65:01:0504002:50

65:01:0504002:504

65:01:0504002:507

65:01:0504002:518

65:01:0504002:103

65:01:0504002:546

65:01:0504002:513

65:01:0504002:683

65:01:0504002:317

65:01:0504002:682

65:01:0504002:524

65:01:0504002:588

65:01:0504002:15

65:01:0504002:644

65:01:0504002:675

65:01:0504002:501

65:01:0504002:502

65:01:0504002:62

65:01:0504002:73

65:01:0504002:62

65:01:0504002:520

65:01:0504002:528

65:01:0504002:500

65:01:0504002:537

н228

н218

н230

н232

н227

65:01:0000000:128

н219

н231

н229

н224

н225

н226

н237

н249

н248

н240

н222

н220

н250

н251

н221

н238

н239

Линия совмещения с листом 9

#### УСЛОВНЫЕ ОБОЗНАЧЕНИЯ

65:01:0312004:24/чзу2

- граница образуемых земельных участков/ частей земельных участков

н 9 •


- характерная точка границы земельного участка /части земельных участков

65:01:0312004

- граница кадастрового квартала

65:01:0312004:24

- граница земельных участков, поставленных на государственный кадастровый учет

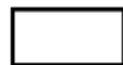

- красные линии, предусмотренные проектом планировки территории

059-65/1352-1/2-ПМТ.3

Внесение изменений в документацию по планировке территории «Газопровод межпоселковый от ГРС Южная до существующего межпоселкового газопровода от ГРС Дальнее до Южно-Сахалинской ТЭЦ-1 с отводами на ГРП г. Южно-Сахалинска (Второй этап - от ПГБ Ботанический сад до ГРС «Южная»))»

Изм.	Кол.уч	Лист	№ док.	Подп.	Дата
Разраб.	Никуленков				07.19
Проверил	Скребцова				07.19

Основная часть  
проекта межевания территории

Стадия

Лист

Листов

8

24


Чертеж межевания территории  
М 1:2000

ООО «МежГрад-72»



Согласовано

Инв. № подл.	Подп. и дата	Взам. инв. №

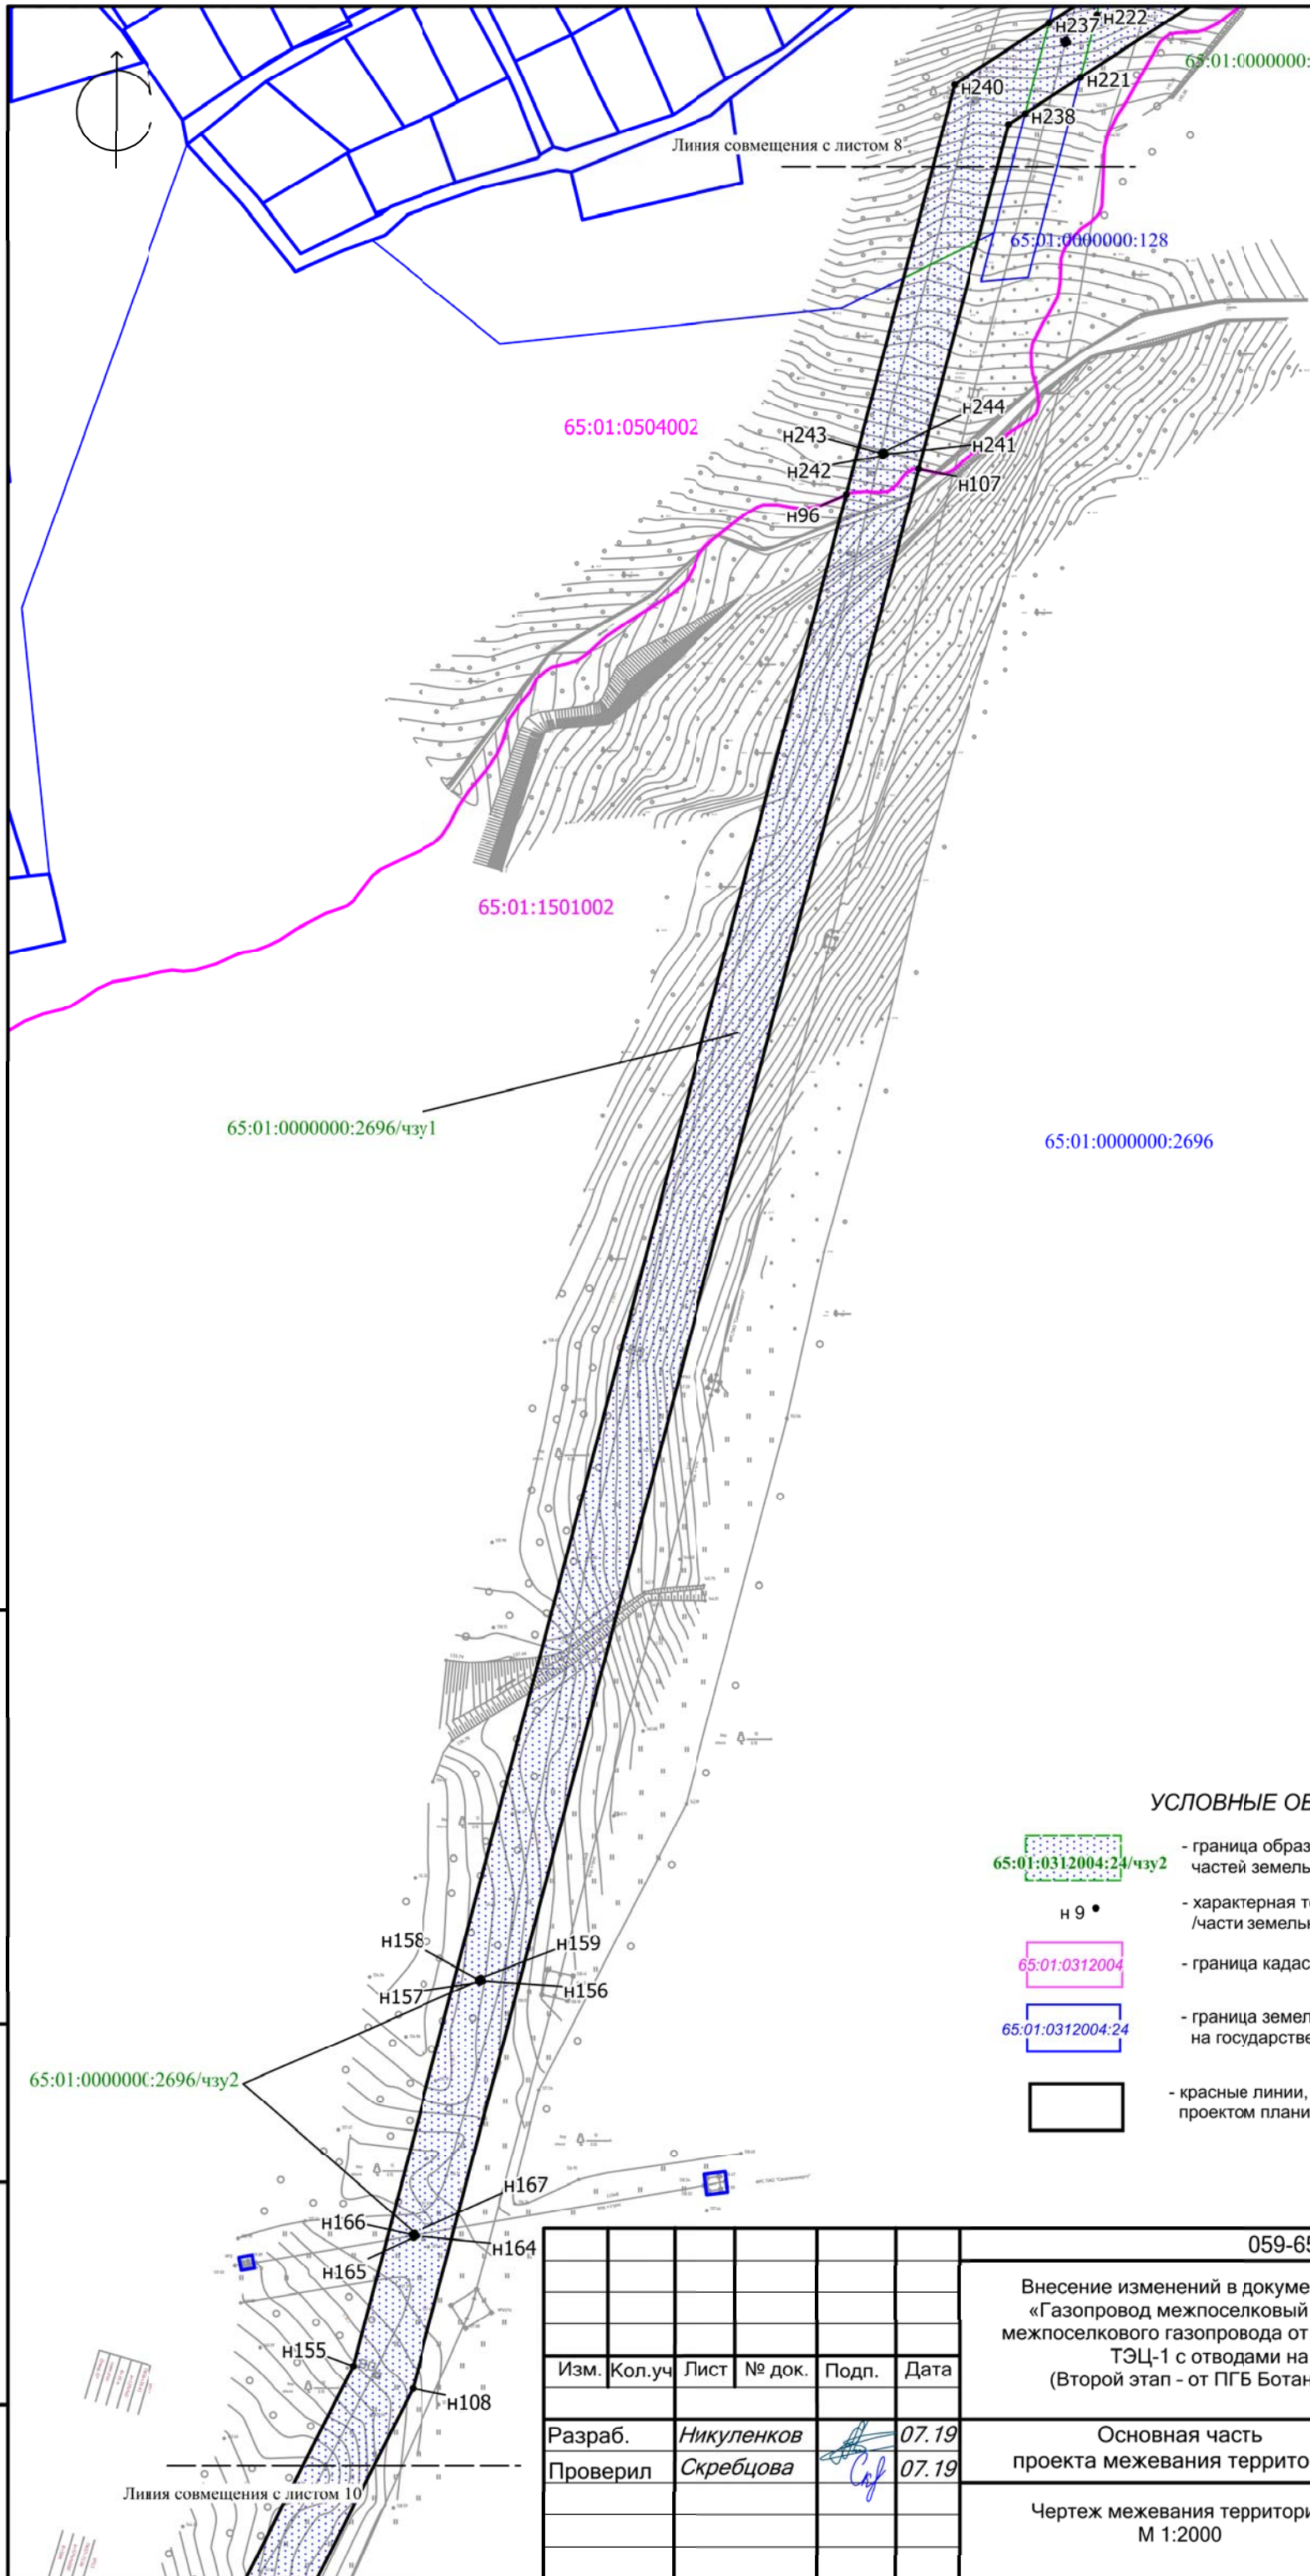


УСЛОВНЫЕ ОБОЗНАЧЕНИЯ

- 65:01:0312004:24/чзy2 - граница образуемых земельных участков/ частей земельных участков
- n 9 • - характерная точка границы земельного участка /части земельных участков
- 65:01:0312004 - граница кадастрового квартала
- 65:01:0312004:24 - граница земельных участков, поставленных на государственный кадастровый учет
- красные линии, предусмотренные проектом планировки территории

						059-65/1352-1/2-ПМТ.3				
						Внесение изменений в документацию по планировке территории «Газопровод межпоселковый от ГРС Южная до существующего межпоселкового газопровода от ГРС Дальнее до Южно-Сахалинской ТЭЦ-1 с отводами на ГРП г. Южно-Сахалинска (Второй этап - от ПГБ Ботанический сад до ГРС «Южная»))»				
Изм.	Кол.уч	Лист	№ док.	Подп.	Дата					
						Основная часть проекта межевания территории		Стадия	Лист	Листов
Разраб.		Никуленков			07.19				9	24
Проверил		Скребцова			07.19	Чертеж межевания территории М 1:2000		ООО «МежГрад-72»		



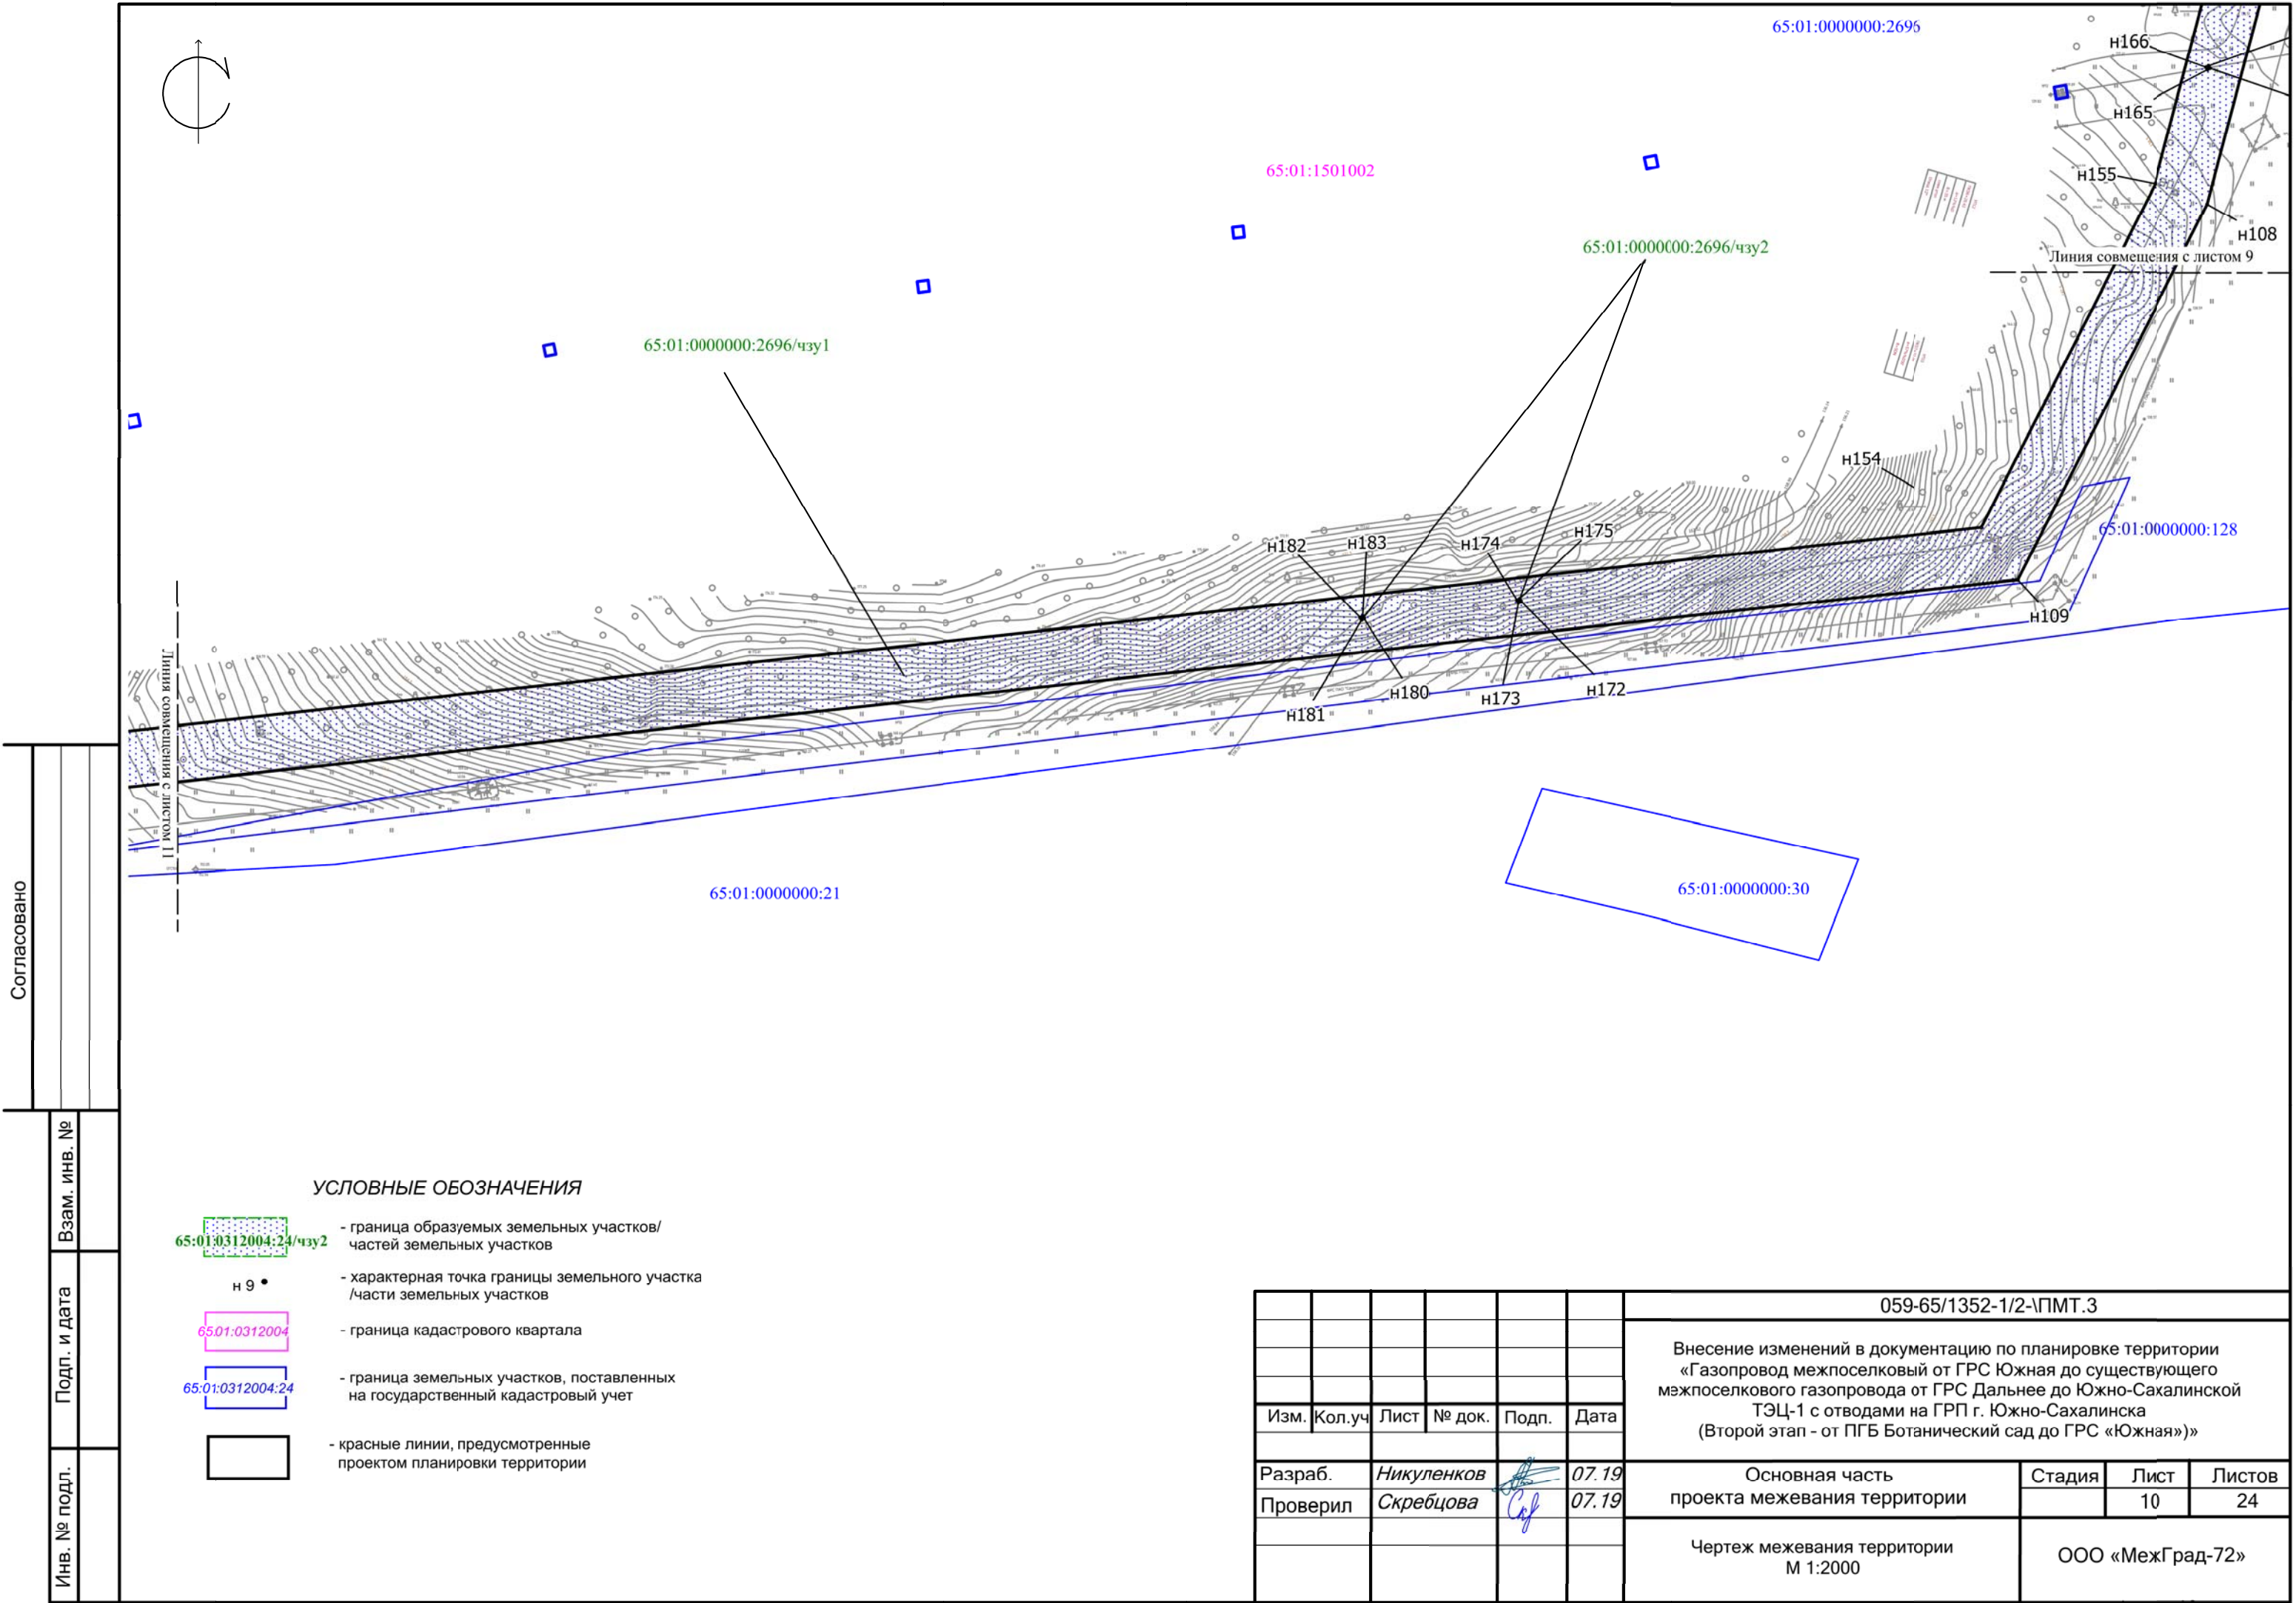

Согласовано

Взам. инв. №

Подп. и дата

Инв. № подл.

УСЛОВНЫЕ ОБОЗНАЧЕНИЯ

65:01:0312004:24/чзу2

- граница образуемых земельных участков/  
частей земельных участков

н 9 •


- характерная точка границы земельного участка  
/части земельных участков

65:01:0312004

- граница кадастрового квартала

65:01:0312004:24


- граница земельных участков, поставленных  
на государственный кадастровый учет

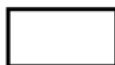

- красные линии, предусмотренные  
проектом планировки территории

						059-65/1352-1/2-ПМТ.3		
						Внесение изменений в документацию по планировке территории «Газопровод межпоселковый от ГРС Южная до существующего межпоселкового газопровода от ГРС Дальнее до Южно-Сахалинской ТЭЦ-1 с отводами на ГРП г. Южно-Сахалинска (Второй этап - от ПГБ Ботанический сад до ГРС «Южная»)»		
Изм.	Кол.уч.	Лист	№ док.	Подп.	Дата			
Разраб.						Основная часть проекта межевания территории	Стадия	Лист
Проверил								Листов
						Чертеж межевания территории М 1:2000	ООО «МежГрад-72»	
							10	24



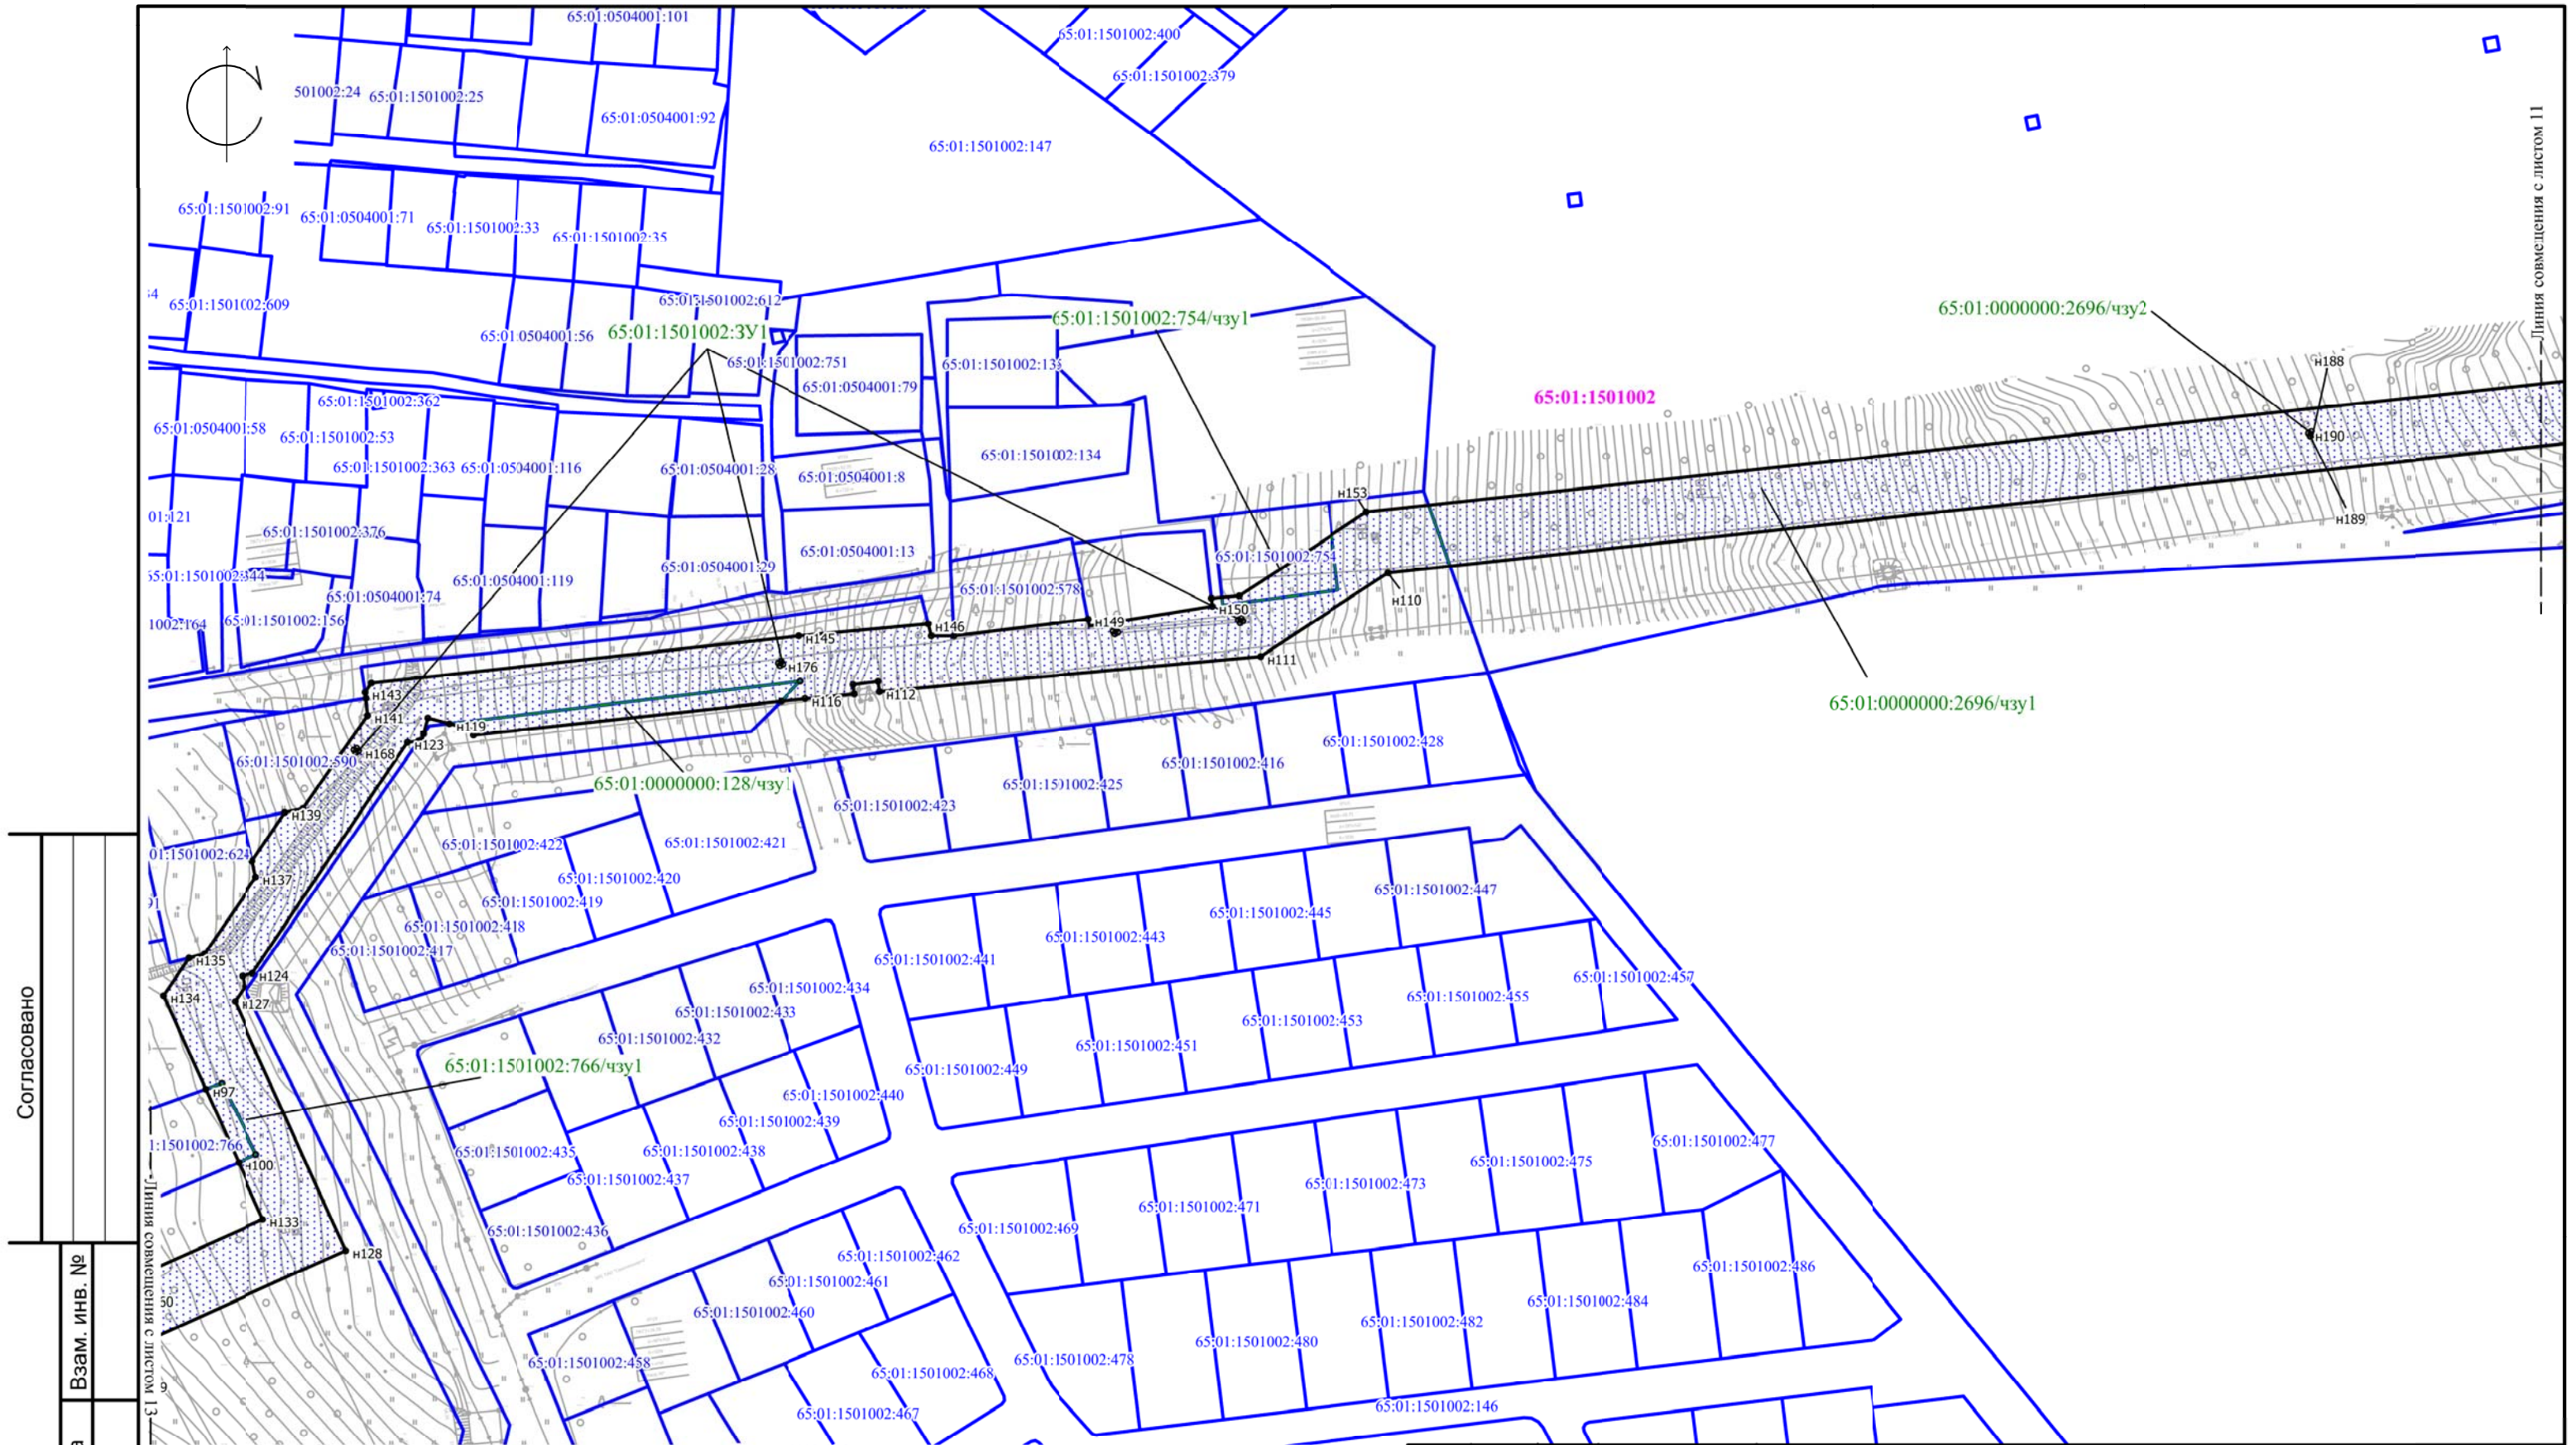


Согласовано		
Взам. инв. №		
Подп. и дата		
Инв. № подл.		

УСЛОВНЫЕ ОБОЗНАЧЕНИЯ

- 65:01:0312004:24/чзу2 - граница образуемых земельных участков/ частей земельных участков
- - характерная точка границы земельного участка /части земельных участков
- 65:01:0312004 - граница кадастрового квартала
- 65:01:0312004:24 - граница земельных участков, поставленных на государственный кадастровый учет
- красные линии, предусмотренные проектом планировки территории

						059-65/1352-1/2-ПМТ.3			
						Внесение изменений в документацию по планировке территории «Газопровод межпоселковый от ГРС Южная до существующего межпоселкового газопровода от ГРС Дальнее до Южно-Сахалинской ТЭЦ-1 с отводами на ГРП г. Южно-Сахалинска (Второй этап - от ПГБ Ботанический сад до ГРС «Южная»)			
Изм.	Кол.уч.	Лист	№ док.	Подп.	Дата	Основная часть проекта межевания территории	Стадия	Лист	Листов
Разраб.		Никуленков			07.19			11	24
Проверил		Скребцова			07.19	Чертеж межевания территории М 1:2000	ООО «МежГрад-72»		



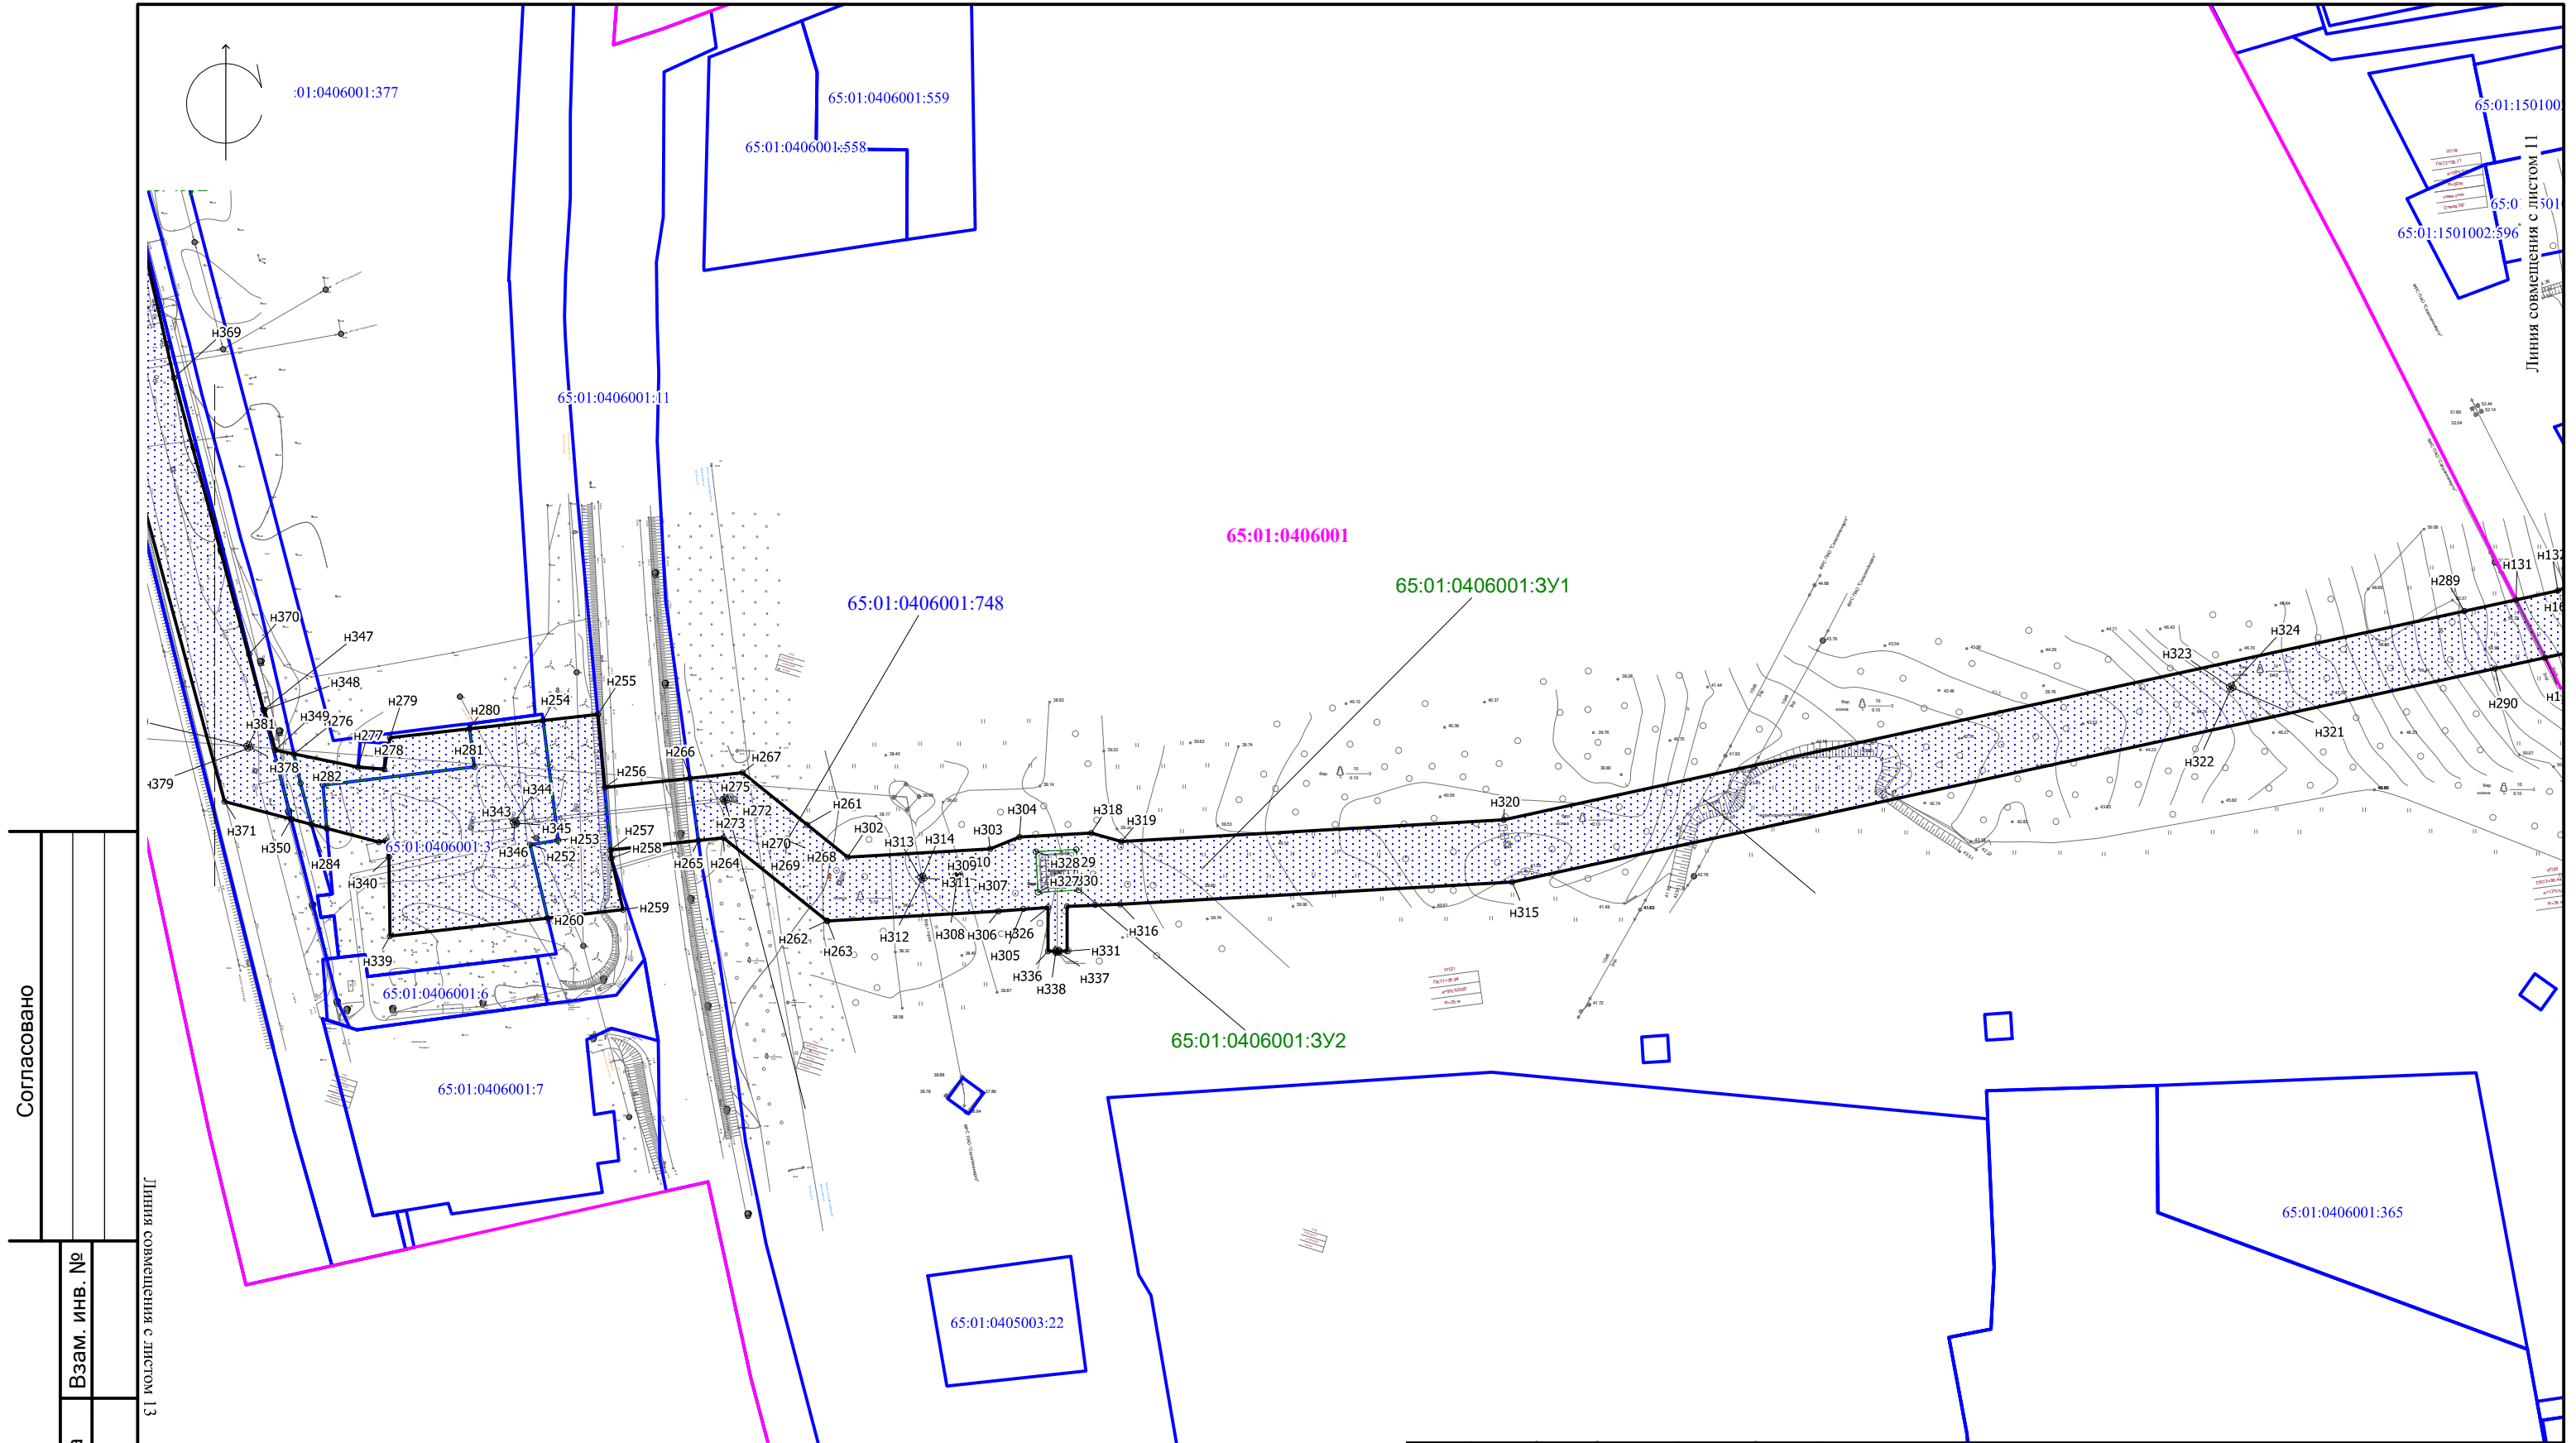



Согласовано

Инов. № подл.	Подп. и дата	Взам. инв. №


УСЛОВНЫЕ ОБОЗНАЧЕНИЯ

- 65:01:0312004:24/чзу2 - граница образуемых земельных участков/ частей земельных участков
  - характеристическая точка границы земельного участка /части земельных участков
- 65:01:0312004 - граница кадастрового квартала
- 65:01:0312004:24 - граница земельных участков, поставленных на государственный кадастровый учет
- красные линии - красные линии, предусмотренные проектом планировки территории

						059-65/1352-1/2-ПМТ.3					
						Внесение изменений в документацию по планировке территории «Газопровод межпоселковый от ГРС Южная до существующего межпоселкового газопровода от ГРС Дальнее до Южно-Сахалинской ТЭЦ-1 с отводами на ГРП г. Южно-Сахалинска (Второй этап - от ПГБ Ботанический сад до ГРС «Южная»))»					
Изм.	Кол.уч	Лист	№ док.	Подп.	Дата						
Разраб.	Никуленков			07.19	Основная часть проекта межевания территории			Стадия	Лист	Листов	
Проверил	Скребцова			07.19					12	24	
						Чертеж межевания территории М 1:2000			ООО «МежГрад-72»		


Согласовано

Инв. № подл.	Подп. и дата		Взам. инв. №	

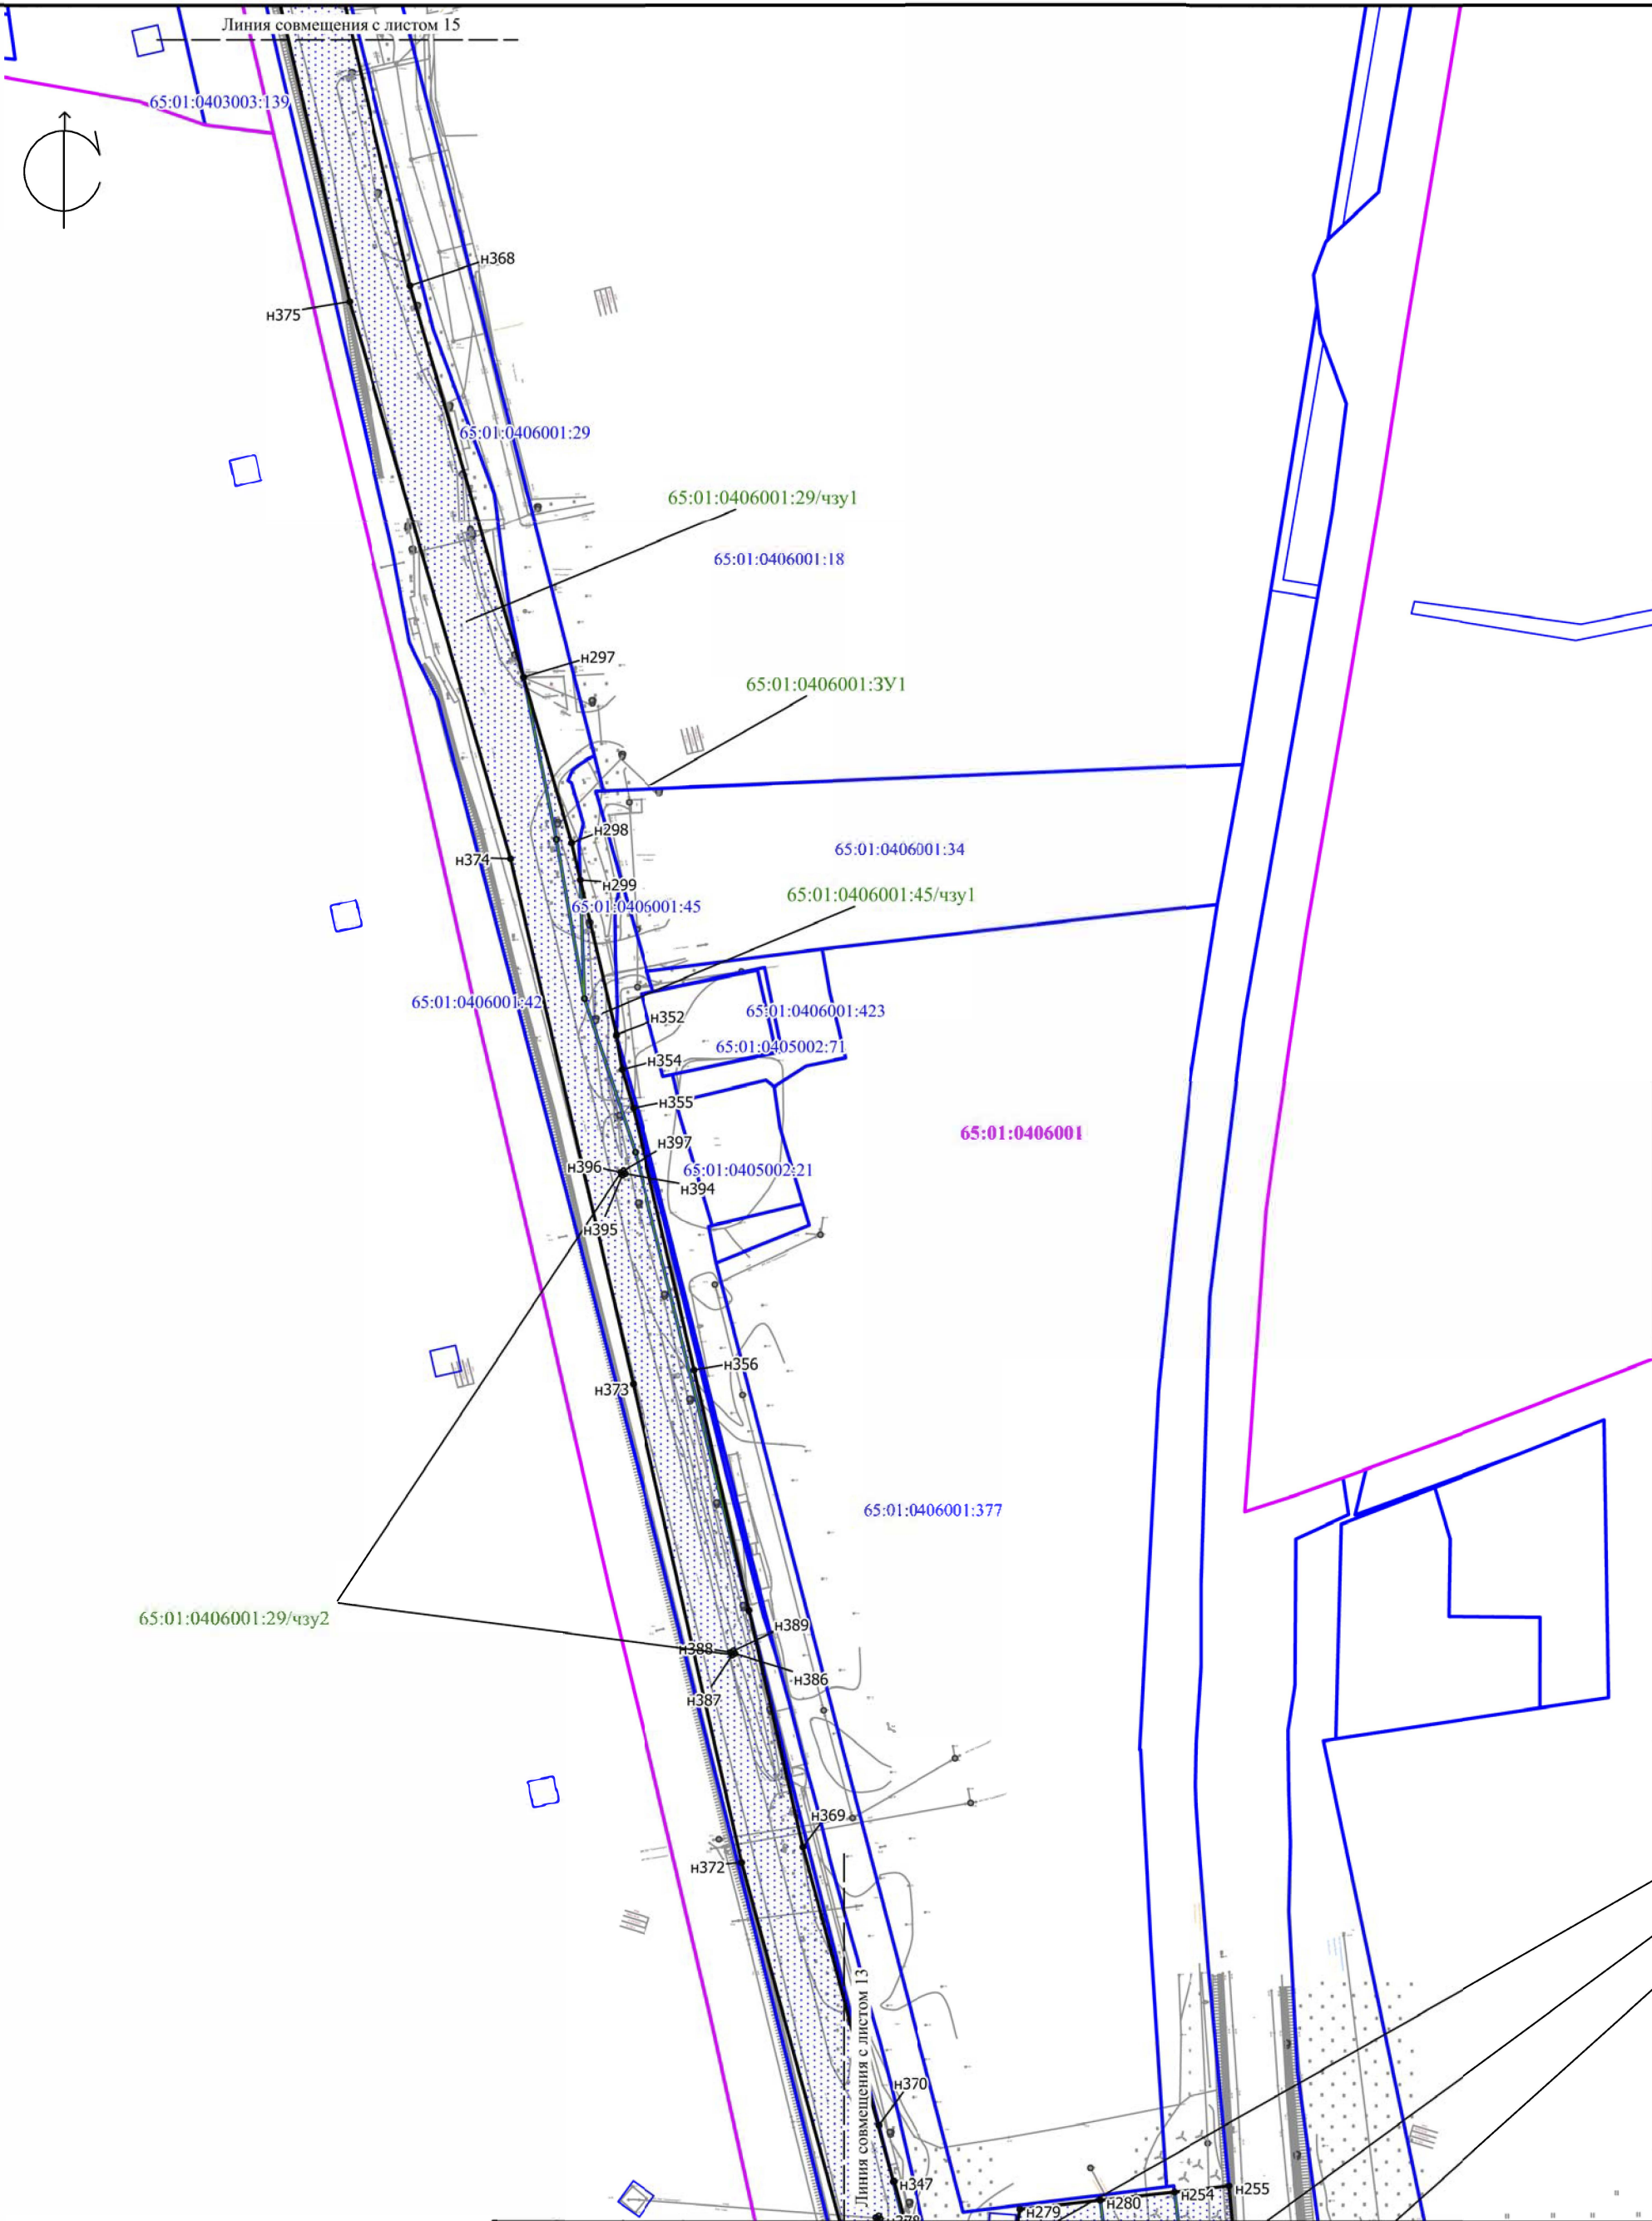

						059-65/1352-1/2-ПМТ.3			
						Внесение изменений в документацию по планировке территории «Газопровод межпоселковый от ГРС Южная до существующего межпоселкового газопровода от ГРС Дальнее до Южно-Сахалинской ТЭЦ-1 с отводами на ГРП г. Южно-Сахалинска (Второй этап - от ПГБ Ботанический сад до ГРС «Южная»))			
Изм.	Кол.уч	Лист	№ док.	Подп.	Дата				
Разраб.		Никуленков			07.19	Основная часть проекта межевания территории			Стадия
Проверил		Скребцова			07.19				Лист
									Листов
						Чертеж межевания территории М 1:2000			13
									24
									ООО «МежГрад-72»



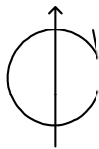

Согласовано			Взам. инв. №	Подп. и дата	Инв. № подл.

						059-65/1352-1/2-ПМТ.3				
						Внесение изменений в документацию по планировке территории «Газопровод межпоселковый от ГРС Южная до существующего межпоселкового газопровода от ГРС Дальнее до Южно-Сахалинской ТЭЦ-1 с отводами на ГРП г. Южно-Сахалинска (Второй этап - от ПГБ Ботанический сад до ГРС «Южная»))»				
Изм.	Кол.уч	Лист	№ док.	Подп.	Дата					
Разраб.		Никуленков			07.19	Основная часть проекта межевания территории		Стадия	Лист	Листов
Проверил		Скребцова			07.19				14	24
						Чертеж межевания территории М 1:2000		ООО «МежГрад-72»		








Согласовано

Взам. инв. №

Подп. и дата

Инв. № подл.

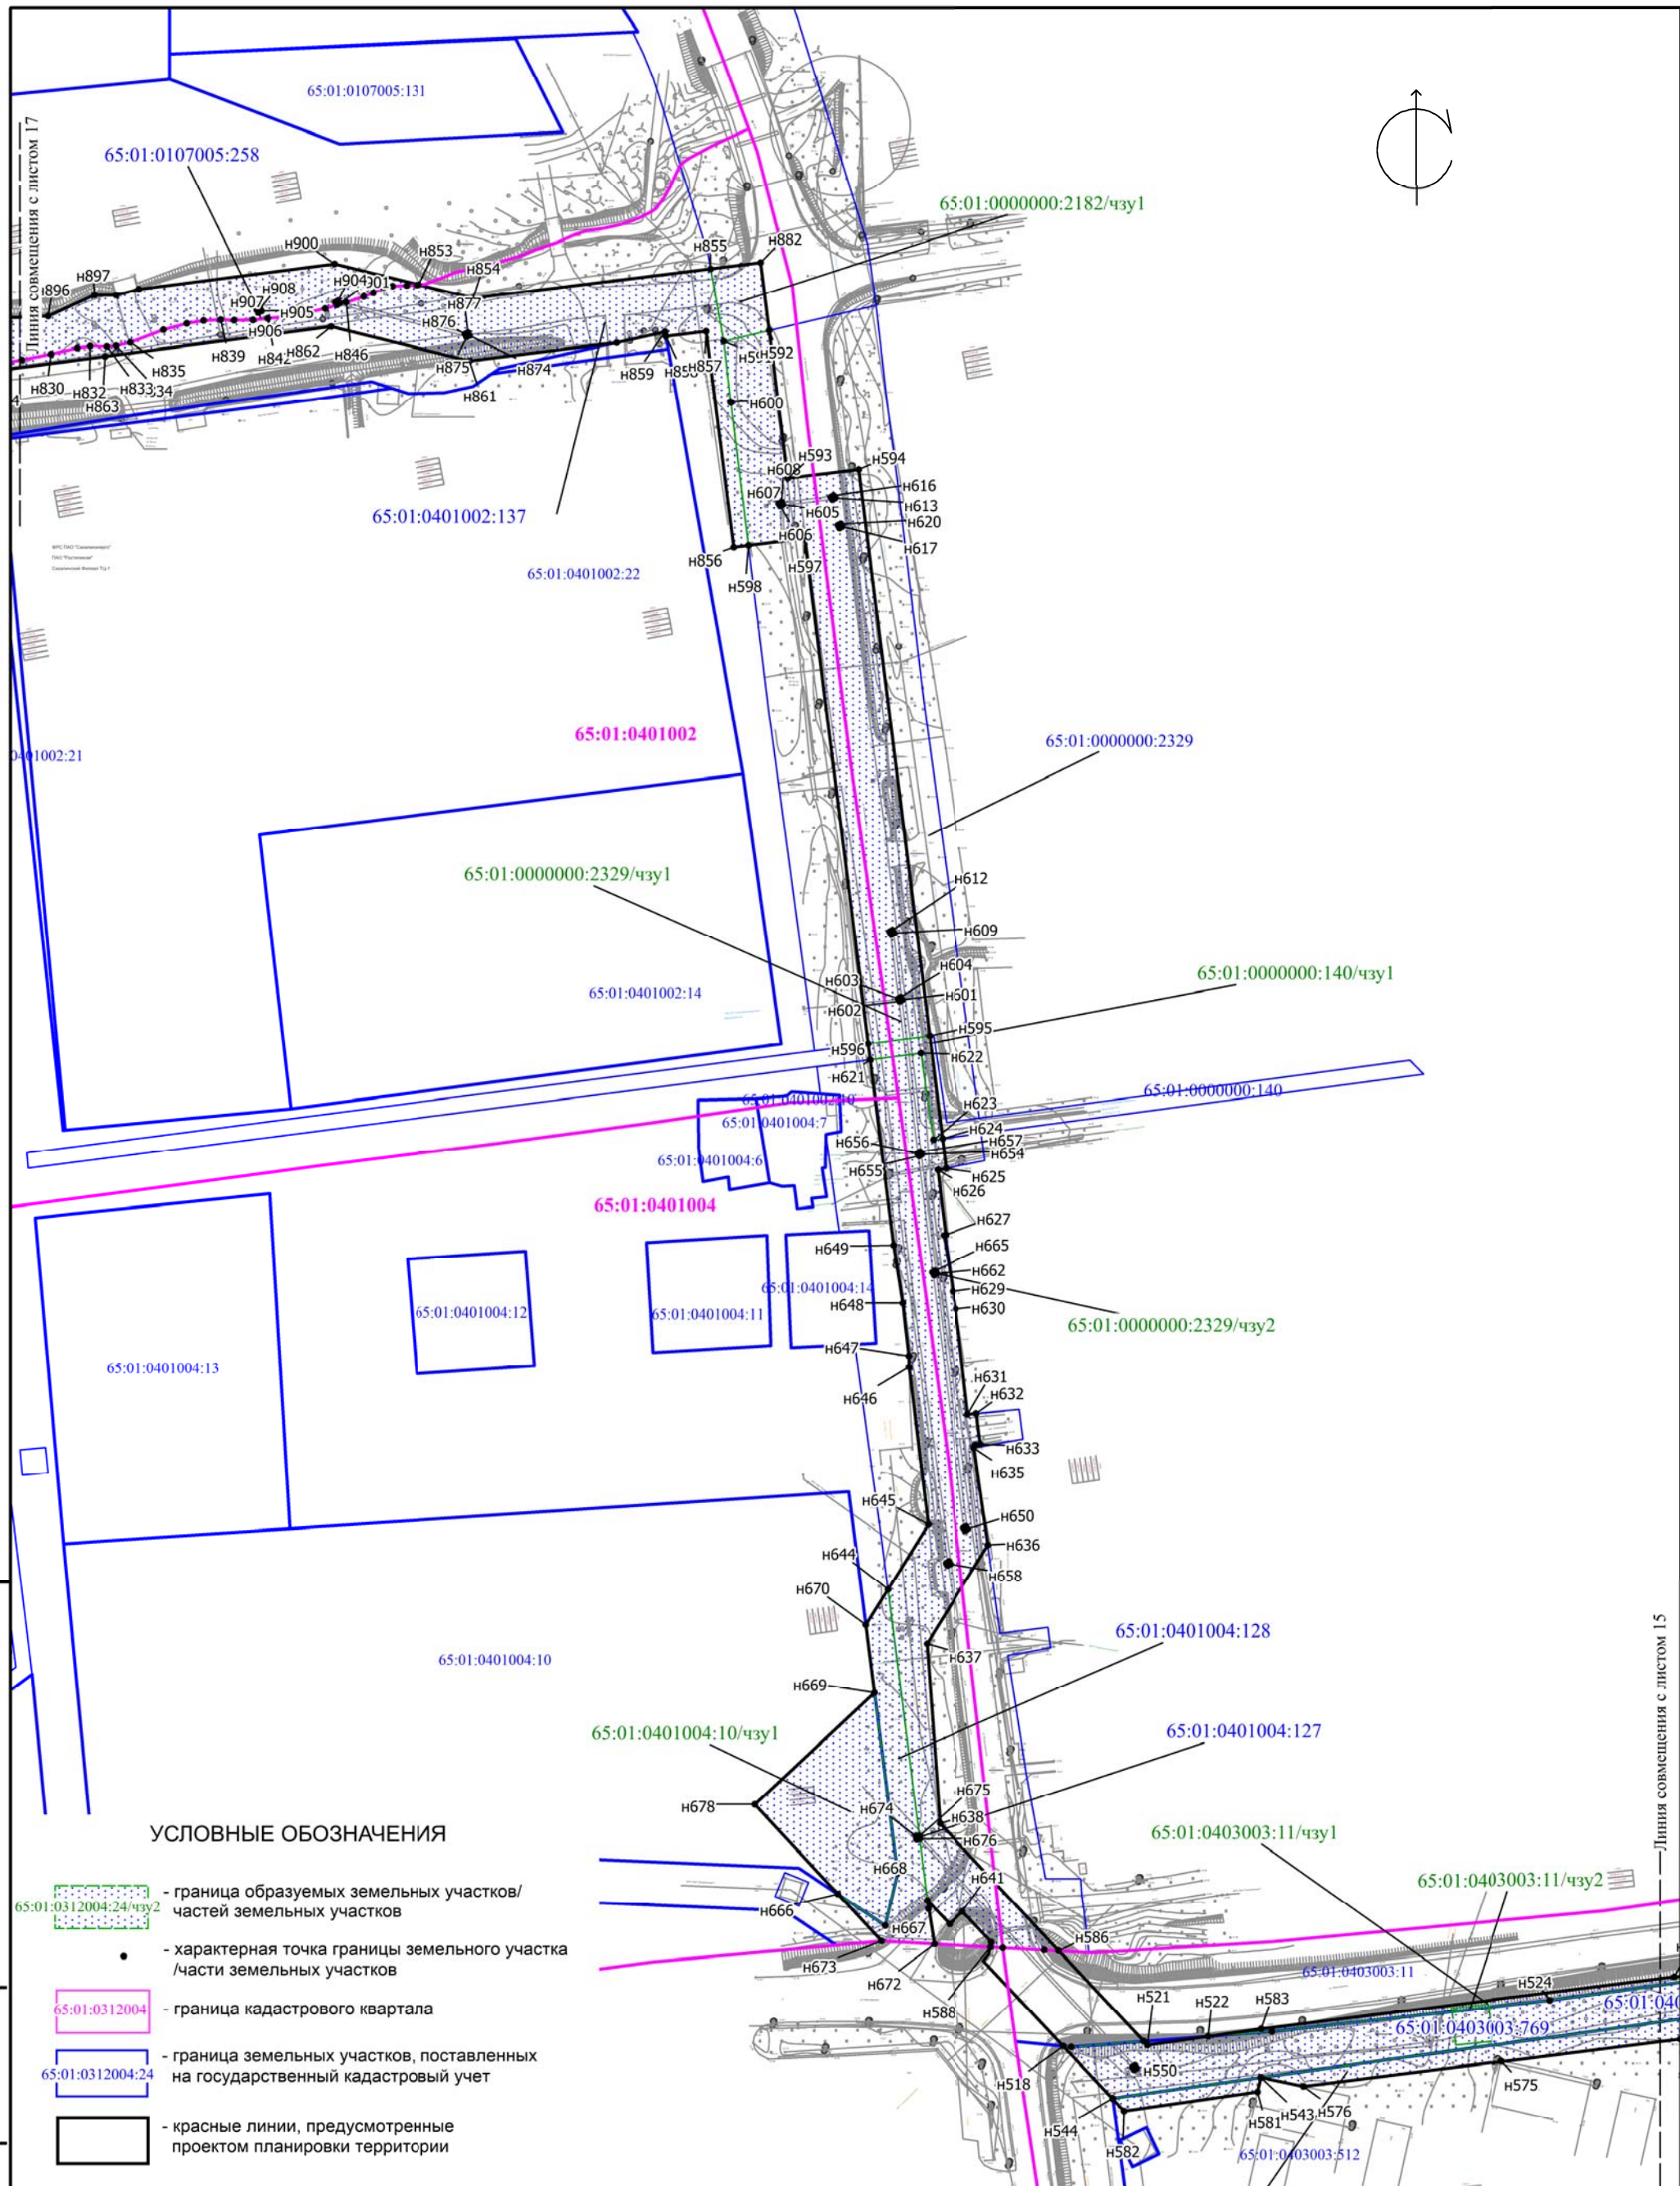

УСЛОВНЫЕ ОБОЗНАЧЕНИЯ

- 65:01:0312004:24/чзу2 - граница образуемых земельных участков/ частей земельных участков
- - характерная точка границы земельного участка /части земельных участков
- 65:01:0312004 - граница кадастрового квартала
- 65:01:0312004:24 - граница земельных участков, поставленных на государственный кадастровый учет
- - красные линии, предусмотренные проектом планировки территории

						059-65/1352-1/2-ПМТ.3			
						Внесение изменений в документацию по планировке территории «Газопровод межпоселковый от ГРС Южная до существующего межпоселкового газопровода от ГРС Дальнее до Южно-Сахалинской ТЭЦ-1 с отводами на ГРП г. Южно-Сахалинска (Второй этап - от ПГБ Ботанический сад до ГРС «Южная»))»			
Изм.	Кол.уч	Лист	№ док.	Подп.	Дата	Основная часть проекта межевания территории	Стадия	Лист	Листов
Разраб.	Никуленков				07.19			16	24
Проверил	Скребцова				07.19	Чертеж межевания территории М 1:2000	ООО «МежГрад-72»		







Согласовано


Взам. инв. №	
Подп. и дата	
Инв. № подл.	

УСЛОВНЫЕ ОБОЗНАЧЕНИЯ

- граница образуемых земельных участков/частей земельных участков
- характерная точка границы земельного участка /части земельных участков
- граница кадастрового квартала
- граница земельных участков, поставленных на государственный кадастровый учет
- красные линии, предусмотренные проектом планировки территории

						059-65/1352-1/2-ПМТ.3			
						Внесение изменений в документацию по планировке территории «Газопровод межпоселковый от ГРС Южная до существующего межпоселкового газопровода от ГРС Дальнее до Южно-Сахалинской ТЭЦ-1 с отводами на ГРП г. Южно-Сахалинска (Второй этап - от ПГБ Ботанический сад до ГРС «Южная»))»			
Изм.	Кол.уч	Лист	№ док.	Подп.	Дата				
Разраб.	Никуленков			07.19	Основная часть проекта межевания территории			Стадия	Лист
Проверил	Скребцова			07.19					Листов
								17	24
					Чертеж межевания территории М 1:2000			ООО «МежГрад-72»	



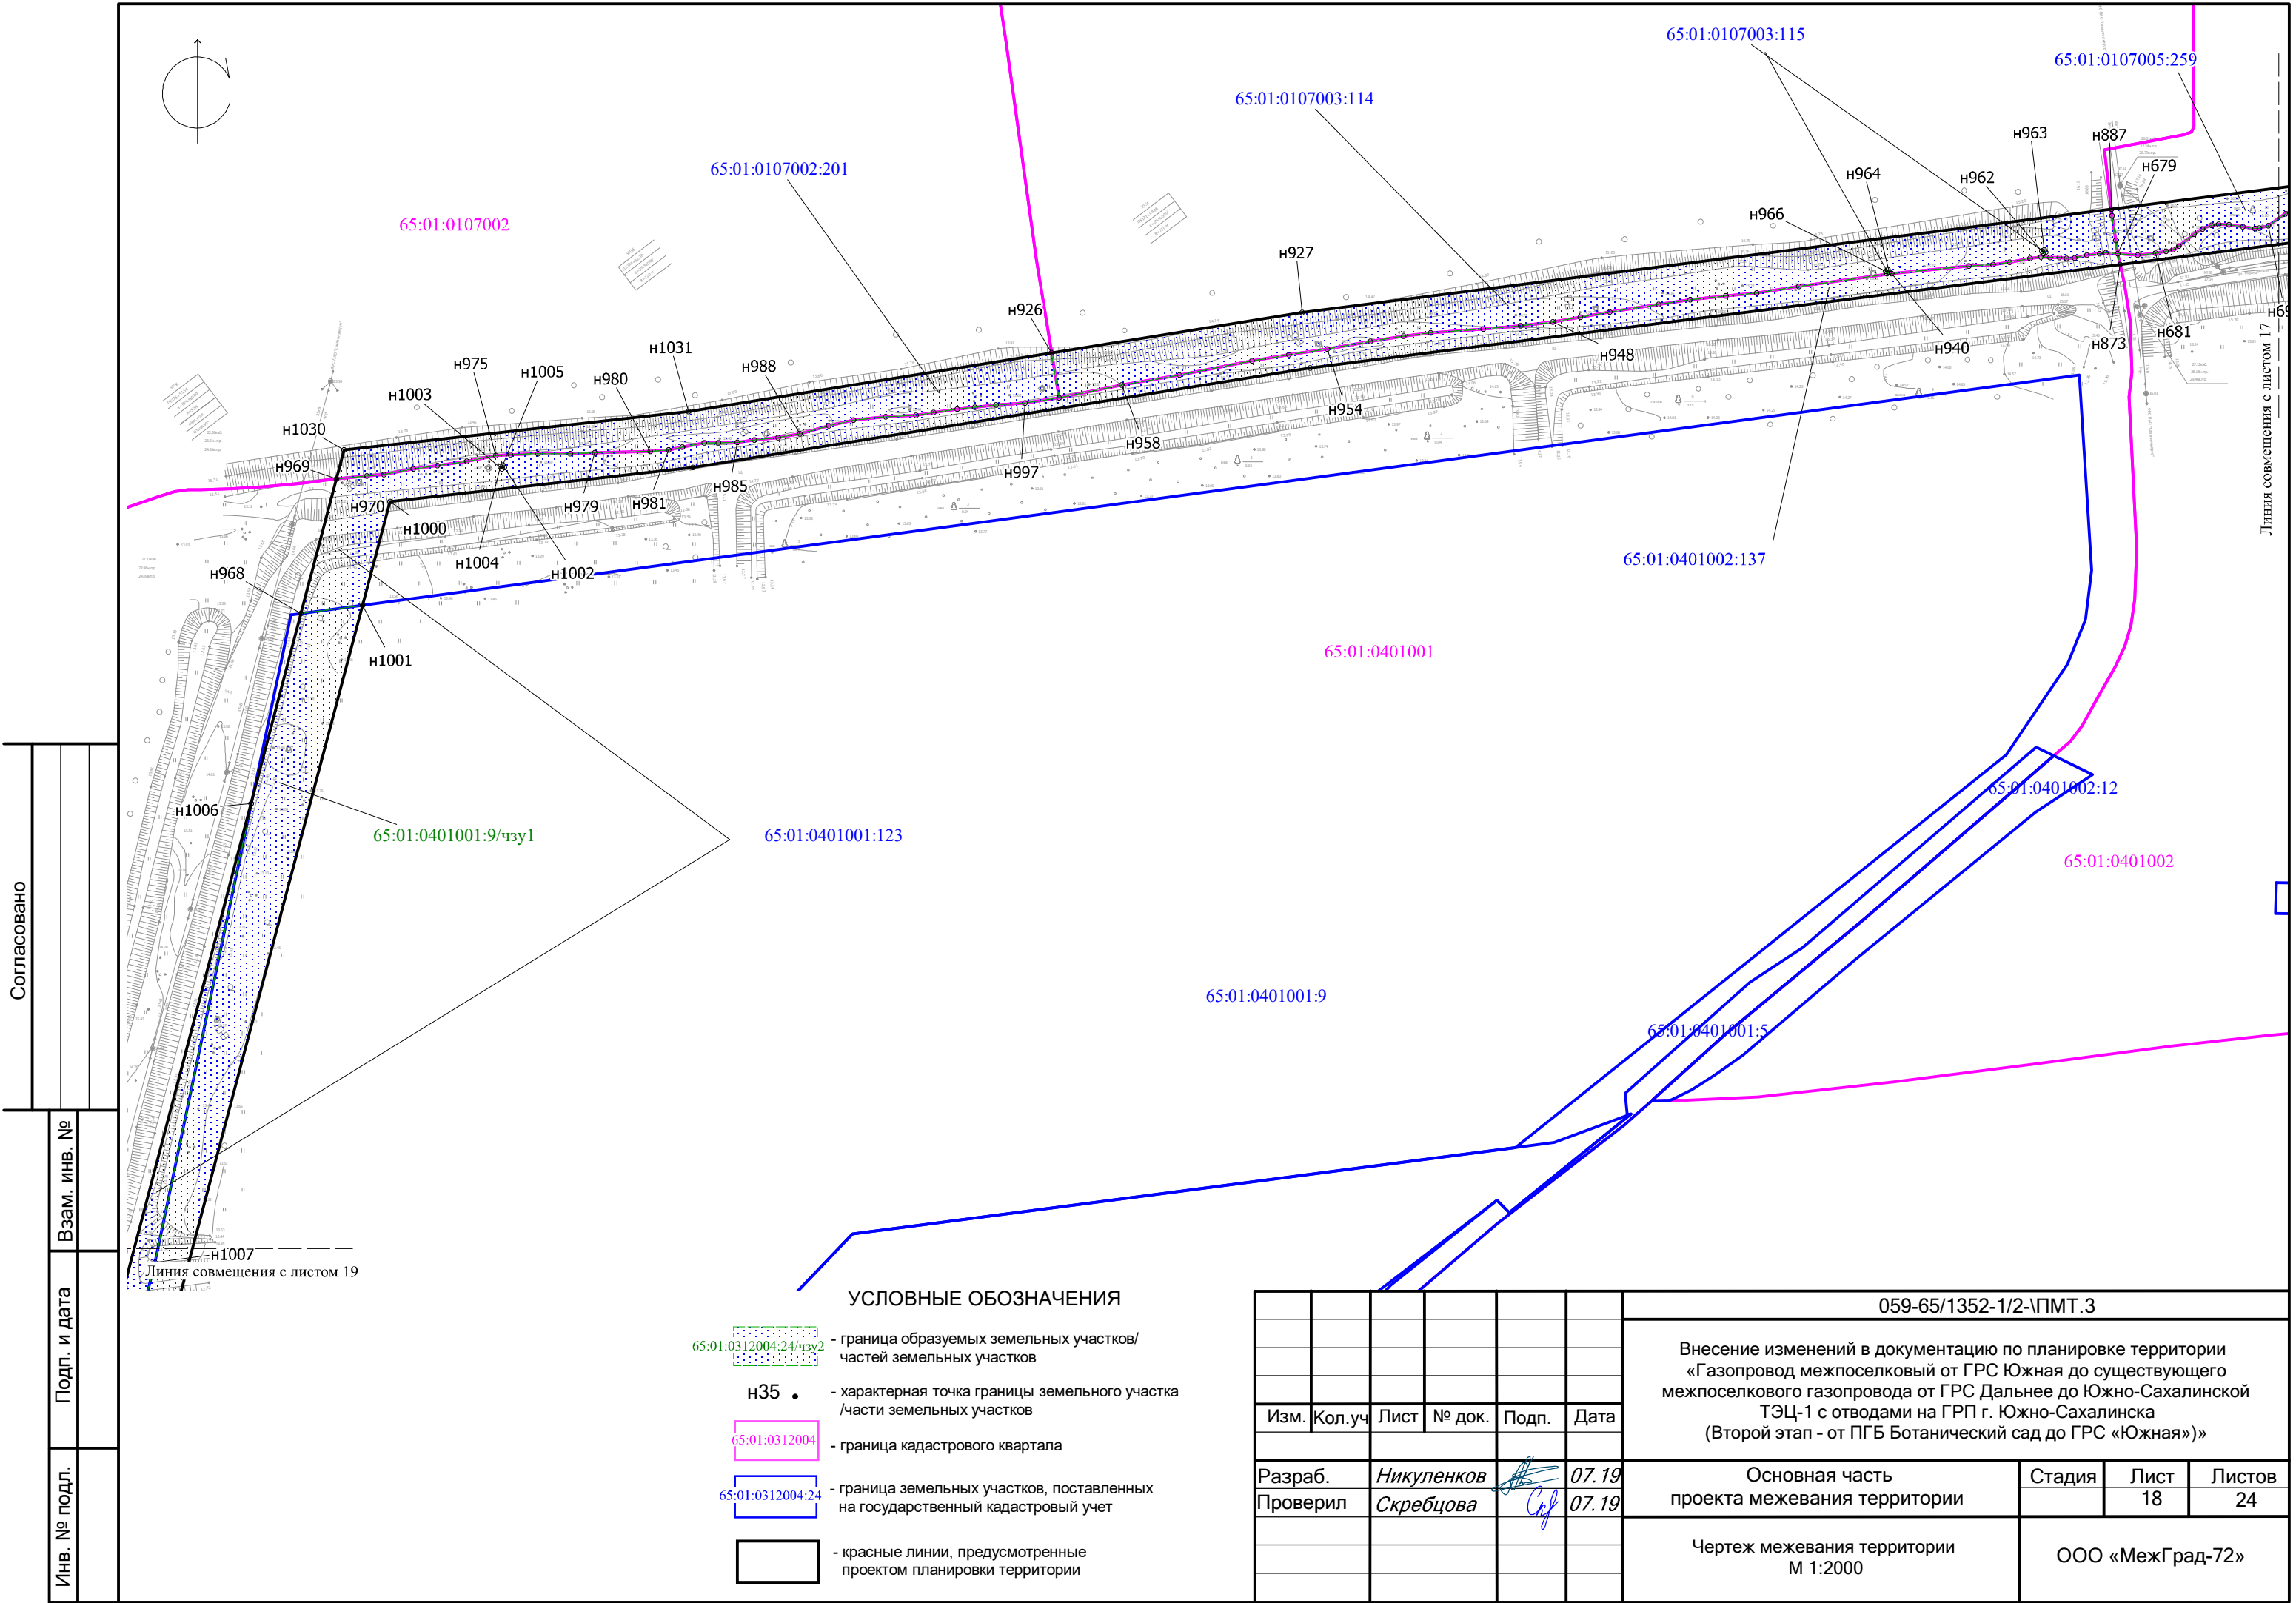




Согласовано		Взам. инв. №	
Инв. № подл.	Подп. и дата		

УСЛОВНЫЕ ОБОЗНАЧЕНИЯ

- 65:01:0312004:24/чзз2 - граница образуемых земельных участков/частей земельных участков
- н35 • - характерная точка границы земельного участка/части земельных участков
- 65:01:0312004 - граница кадастрового квартала
- 65:01:0312004:24 - граница земельных участков, поставленных на государственный кадастровый учет
- красные линии, предусмотренные проектом планировки территории

						059-65/1352-1/2-ПМТ.3				
						Внесение изменений в документацию по планировке территории «Газопровод межпоселковый от ГРС Южная до существующего межпоселкового газопровода от ГРС Дальнее до Южно-Сахалинской ТЭЦ-1 с отводами на ГРП г. Южно-Сахалинска (Второй этап - от ПГБ Ботанический сад до ГРС «Южная»))»				
Изм.	Кол.уч	Лист	№ док.	Подп.	Дата					
Разраб.		Никуленков			07.19	Основная часть проекта межевания территории		Стадия	Лист	Листов
Проверил		Скребцова			07.19				18	24
						Чертеж межевания территории М 1:2000		ООО «МежГрад-72»		



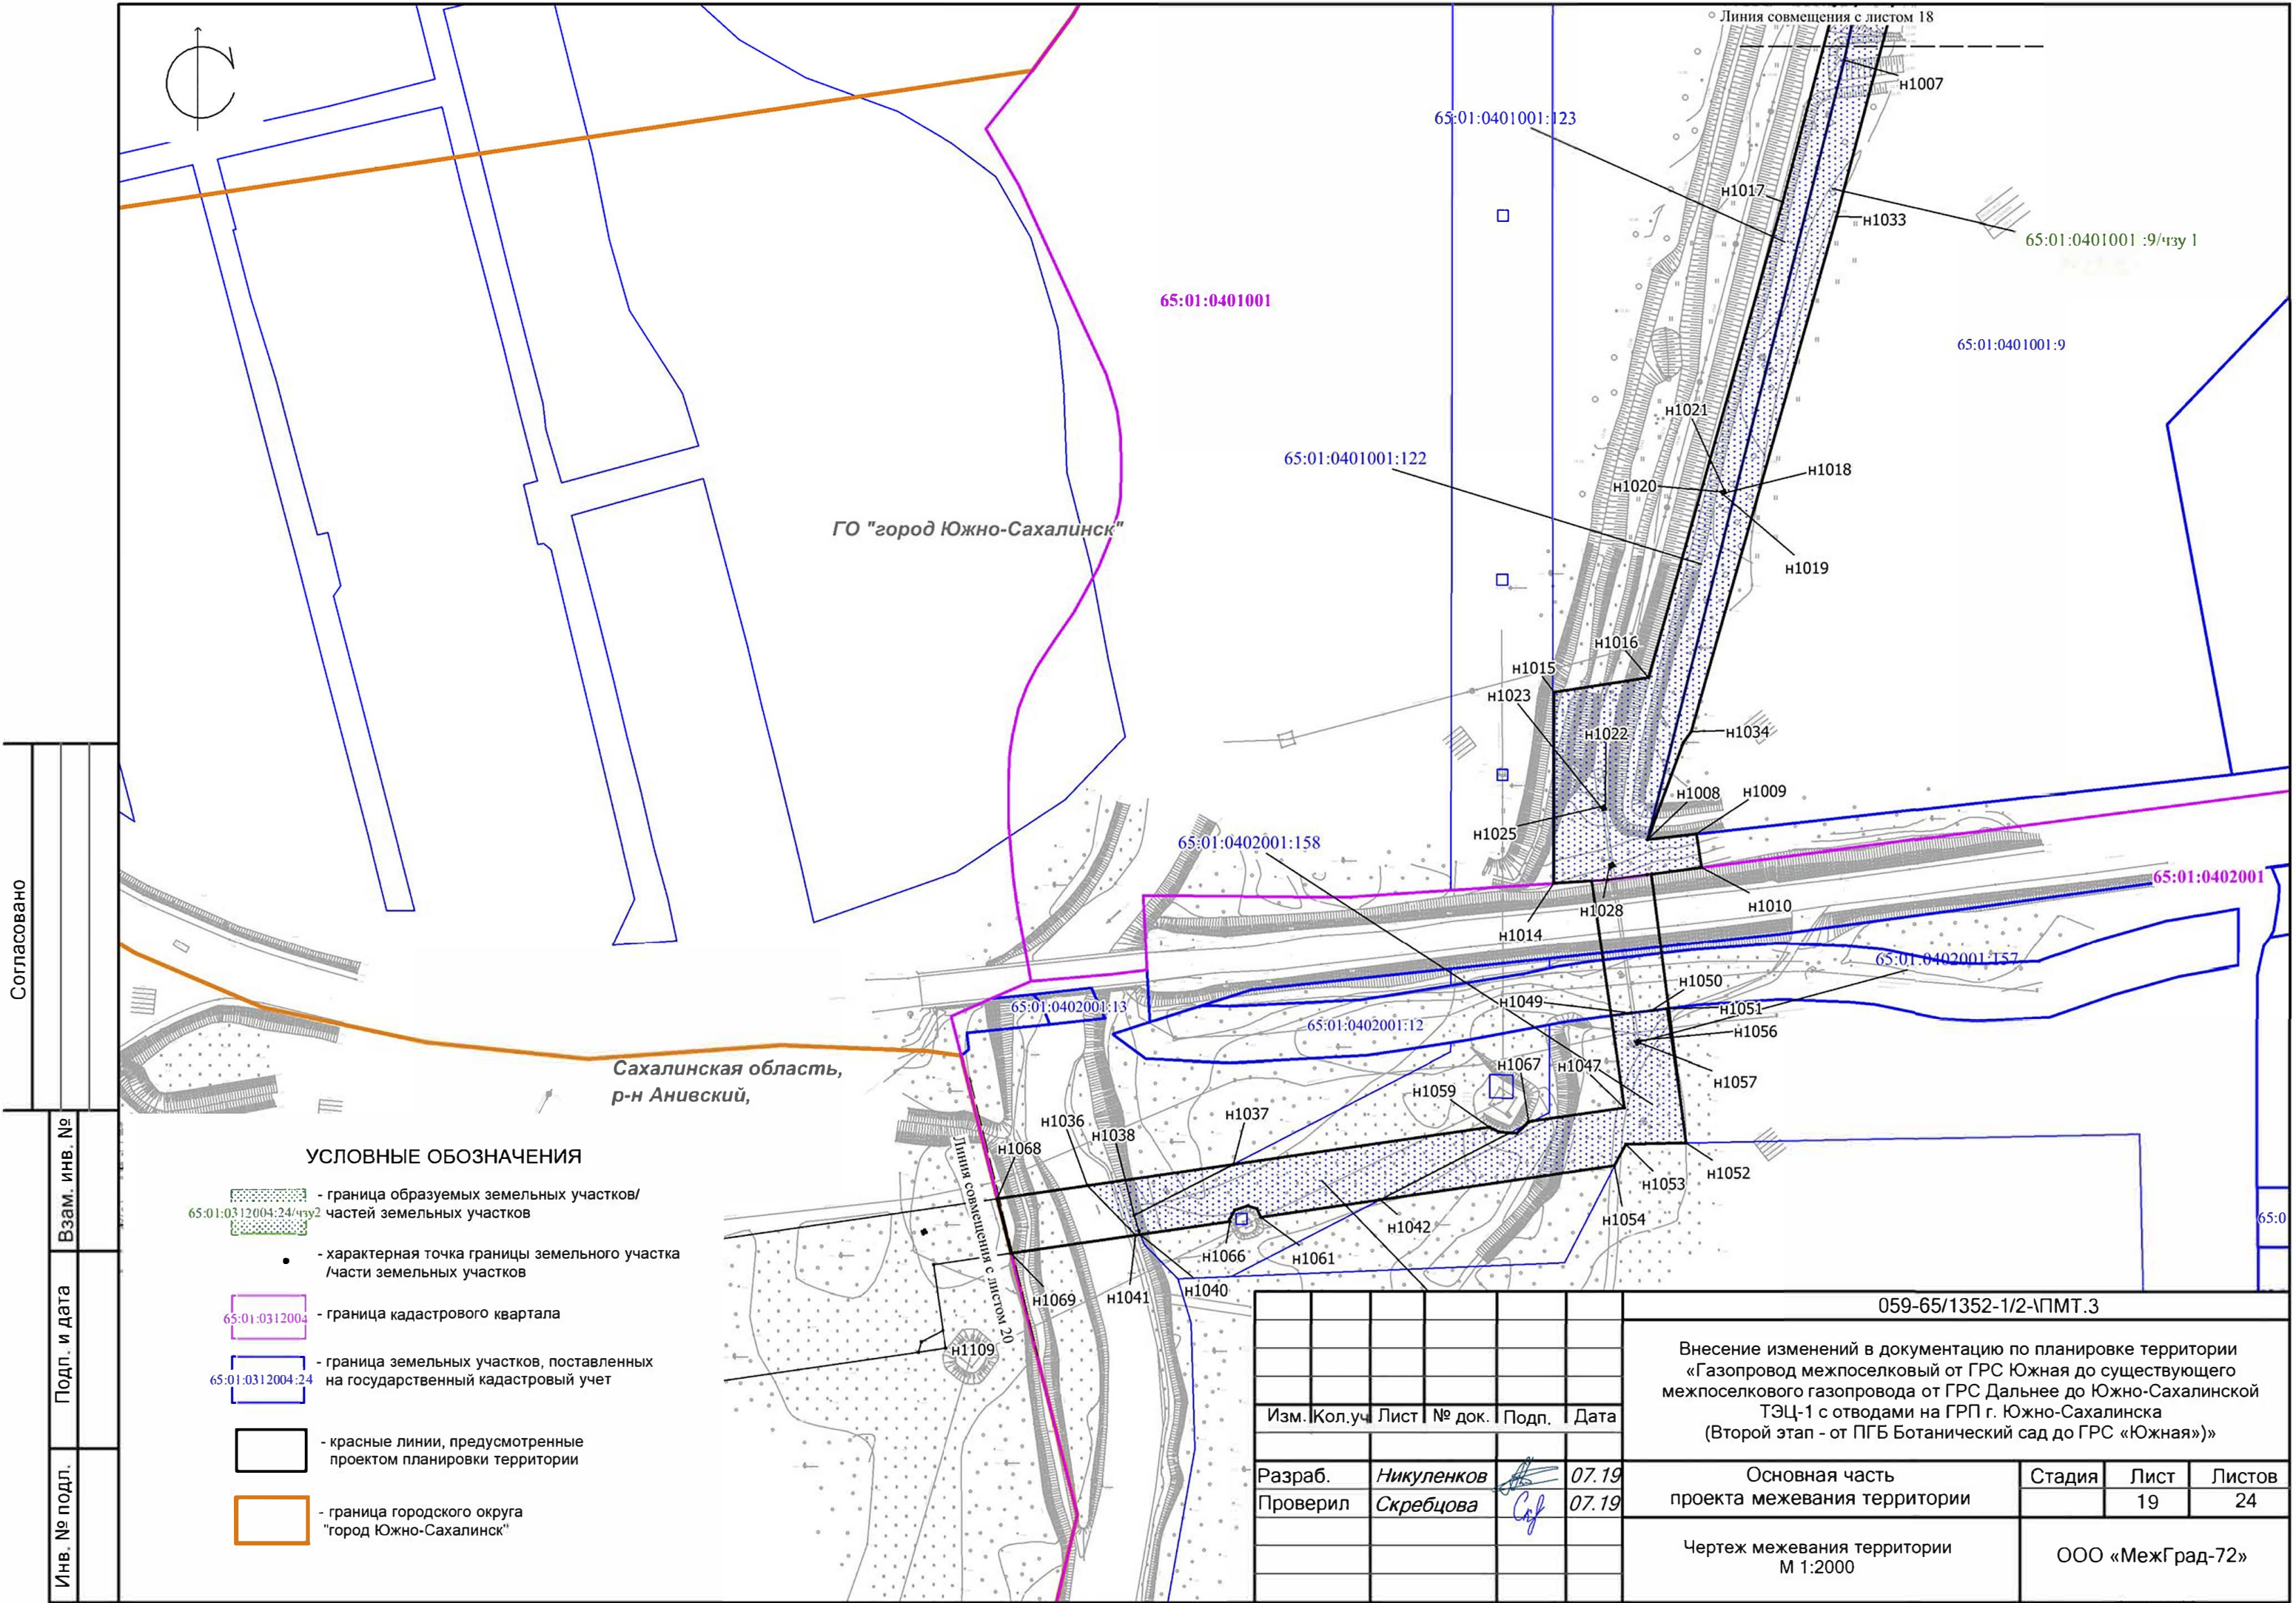

Согласовано


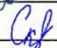
Взам. инв. №

Подп. и дата


Инв. № подл.

УСЛОВНЫЕ ОБОЗНАЧЕНИЯ

- граница образуемых земельных участков/ частей земельных участков
- характерная точка границы земельного участка /части земельных участков
- граница кадастрового квартала
- граница земельных участков, поставленных на государственный кадастровый учет
- красные линии, предусмотренные проектом планировки территории
- граница городского округа "город Южно-Сахалинск"

						059-65/1352-1/2-ПМТ.3			
						Внесение изменений в документацию по планировке территории «Газопровод межпоселковый от ГРС Южная до существующего межпоселкового газопровода от ГРС Дальнее до Южно-Сахалинской ТЭЦ-1 с отводами на ГРП г. Южно-Сахалинска (Второй этап - от ПГБ Ботанический сад до ГРС «Южная»»			
Изм.	Кол.уч.	Лист	№ док.	Подп.	Дата				
Разраб.	Никуленков		07.19			Основная часть проекта межевания территории		Стадия	Лист
Проверил	Скребцова		07.19					19	Листов
						Чертеж межевания территории М 1:2000		ООО «МежГрад-72»	



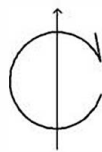

МО ГО "город Южно-Сахалинск"

65:05:0000010:326

65:05:0000010:326/чзy1

65:05:0000000:1050:3Y3

65:05:0000010:3Y3

65:05:0000000:1050:3Y2

65:05:0000010:329

65:05:0000010:329

65:05:0000010:328

65:05:0000010:326

65:05:0000010:320

65:05:0000010:329/чзy1

65:05:0000010:320/чзy1

65:05:0000010:3Y2

65:05:0000010:3Y1

65:05:0000010

65:05:0000010:324

65:05:0000010:1113

65:05:0000010:240

Сахалинская область, МО Анивский ГО






65:05:0000000:1050:3Y4

65:05:0000000:1050

65:05:0000010:1112

65:05:0000010:648

### УСЛОВНЫЕ ОБОЗНАЧЕНИЯ

-  - граница образуемых земельных участков/ частей земельных участков
-  - характерная точка границы земельного участка /части земельных участков
-  - граница кадастрового квартала
-  - граница земельных участков, поставленных на государственный кадастровый учет
-  - красные линии, предусмотренные проектом планировки территории

Согласовано

Взам. инв. №

Подп. и дата

Инв. № подл.

059-65/1352-1/2-АПМТ.3

Внесение изменений в документацию по планировке территории «Газопровод межпоселковый от ГРС Южная до существующего межпоселкового газопровода от ГРС Дальнее до Южно-Сахалинской ТЭЦ-1 с отводами на ГРП г. Южно-Сахалинска (Второй этап - от ПГБ Ботанический сад до ГРС «Южная»)

Изм. Кол.уч. Лист № док. Подп. Дата

Разраб. Никуленков 07.19

Проверил Скребцова 07.19

Основная часть проекта межевания территории

Чертеж межевания территории М 1:2000


Стадия Лист Листов  
20 24

ООО «МежГрад-72»

формат А3



Чертеж межевания территории

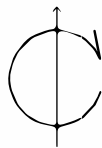

65:01:0401001


Сахалинская область, р-н Анивский,

65:05:0000010:326/чзү2

65:05:0000010

65:05:0000010:326

65:05:0000010:326/чзү1

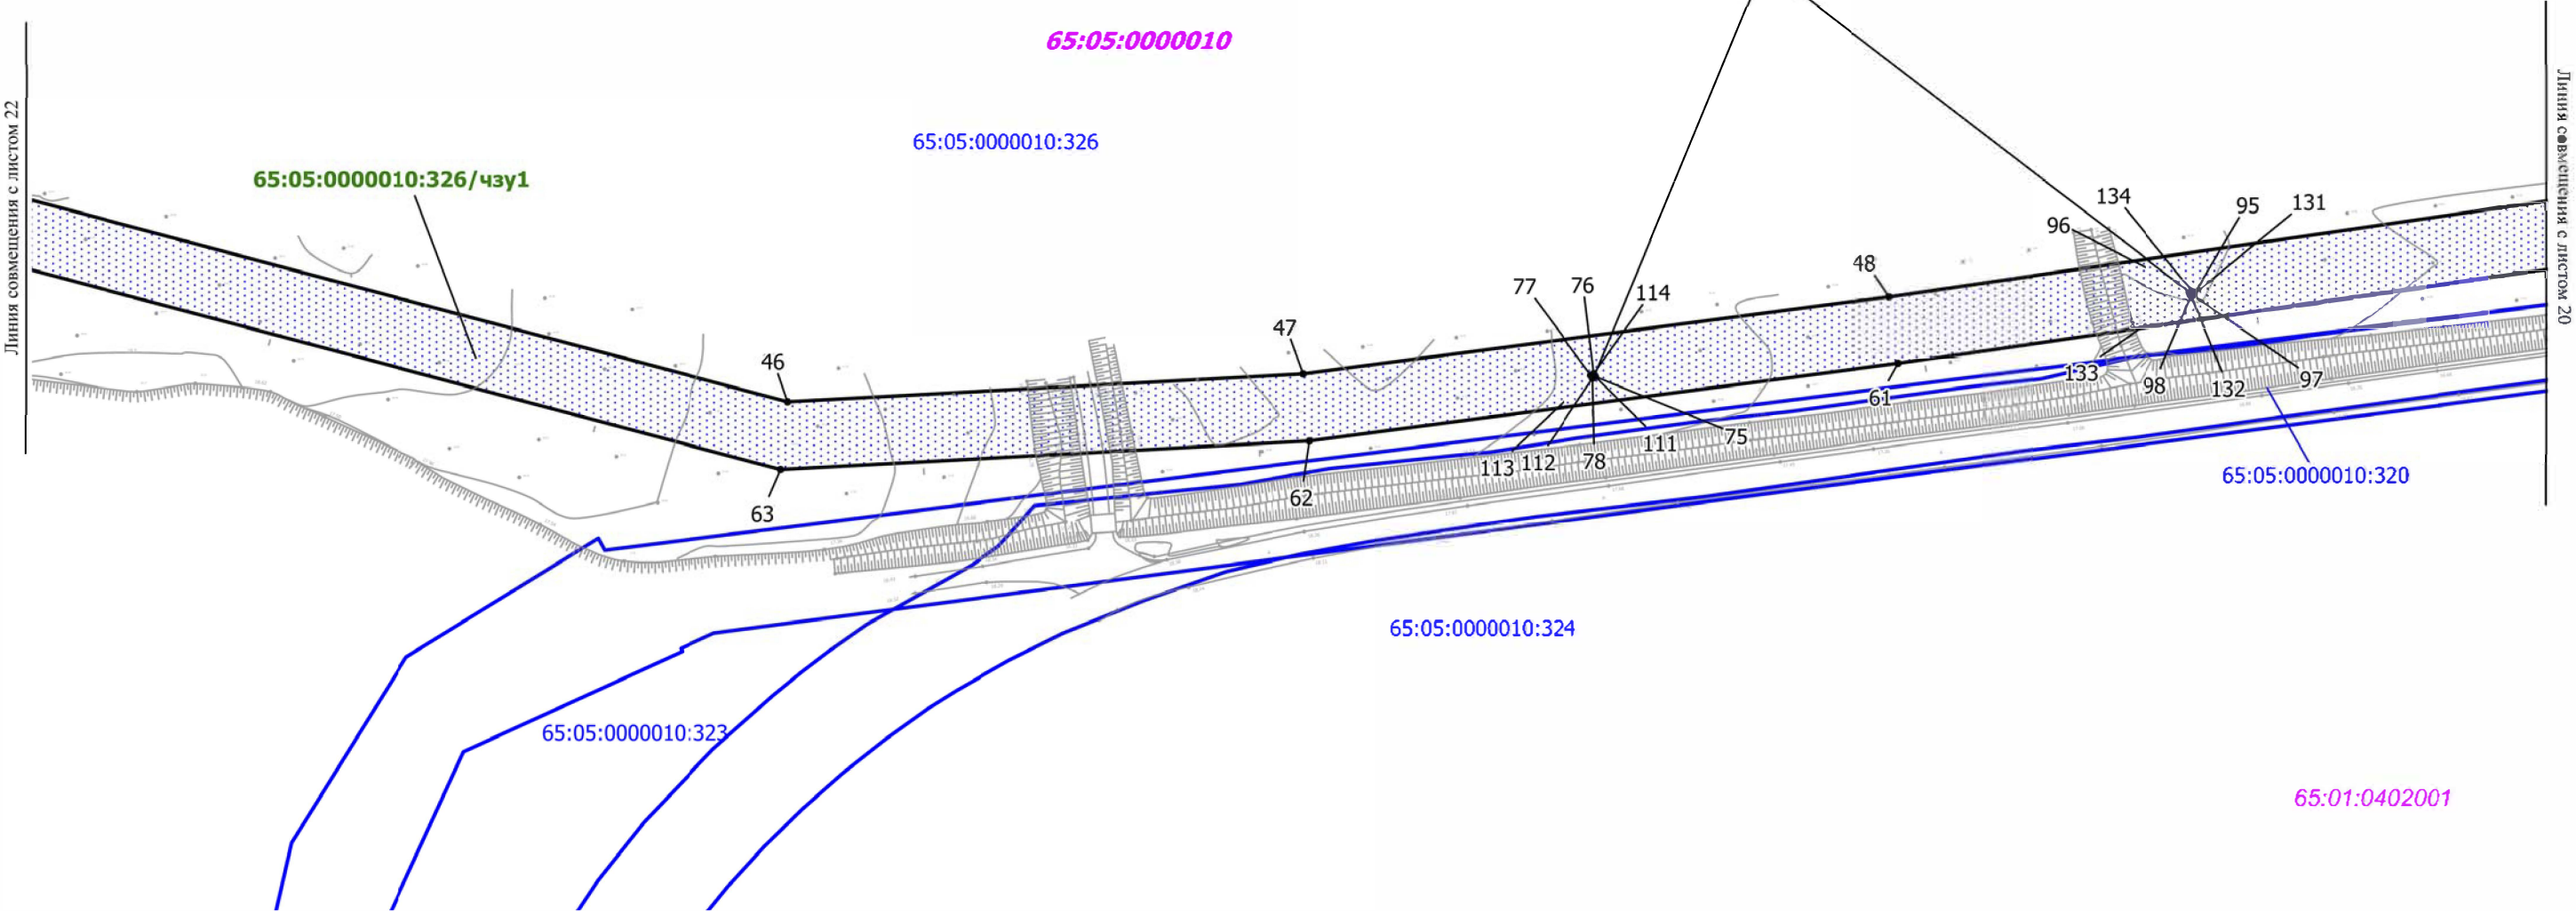

65:05:0000010:320

65:05:0000010:324

65:05:0000010:323

65:01:0402001

УСЛОВНЫЕ ОБОЗНАЧЕНИЯ



- граница образуемых земельных участков/  
частей земельных участков

21 •


- характерная точка границы земельного участка  
/части земельных участков



- граница кадастрового квартала



- граница земельных участков, поставленных  
на государственный кадастровый учет

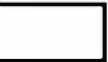


- красные линии, предусмотренные  
проектом планировки территории

						059-65/1352-1/2-ПМТ.4		
						Проект планировки и проект межевания территории для размещения линейного объекта: «Газопровод межпоселковый от ГРС Южная до существующего межпоселкового газопровода от ГРС Дальнее до Южно-Сахалинской ТЭЦ-1 с отводами на ГРП г. Южно-Сахалинска (Второй этап - от ПГБ Ботанический сад до ГРС «Южная»)		
Изм.	Кол.уч	Лист	№ док.	Подп.	Дата			
Разраб.		Никуленков			10.18	Материалы по обоснованию проекта межевания		Стадия
								Лист
								21
Проверил		Скребцова			10.18	Чертеж межевания территории М 1:2000		Листов
								24
						ООО «МежГрад-72»		

Чертеж межевания территории

Сахалинская область,  
р-н Аниевский,

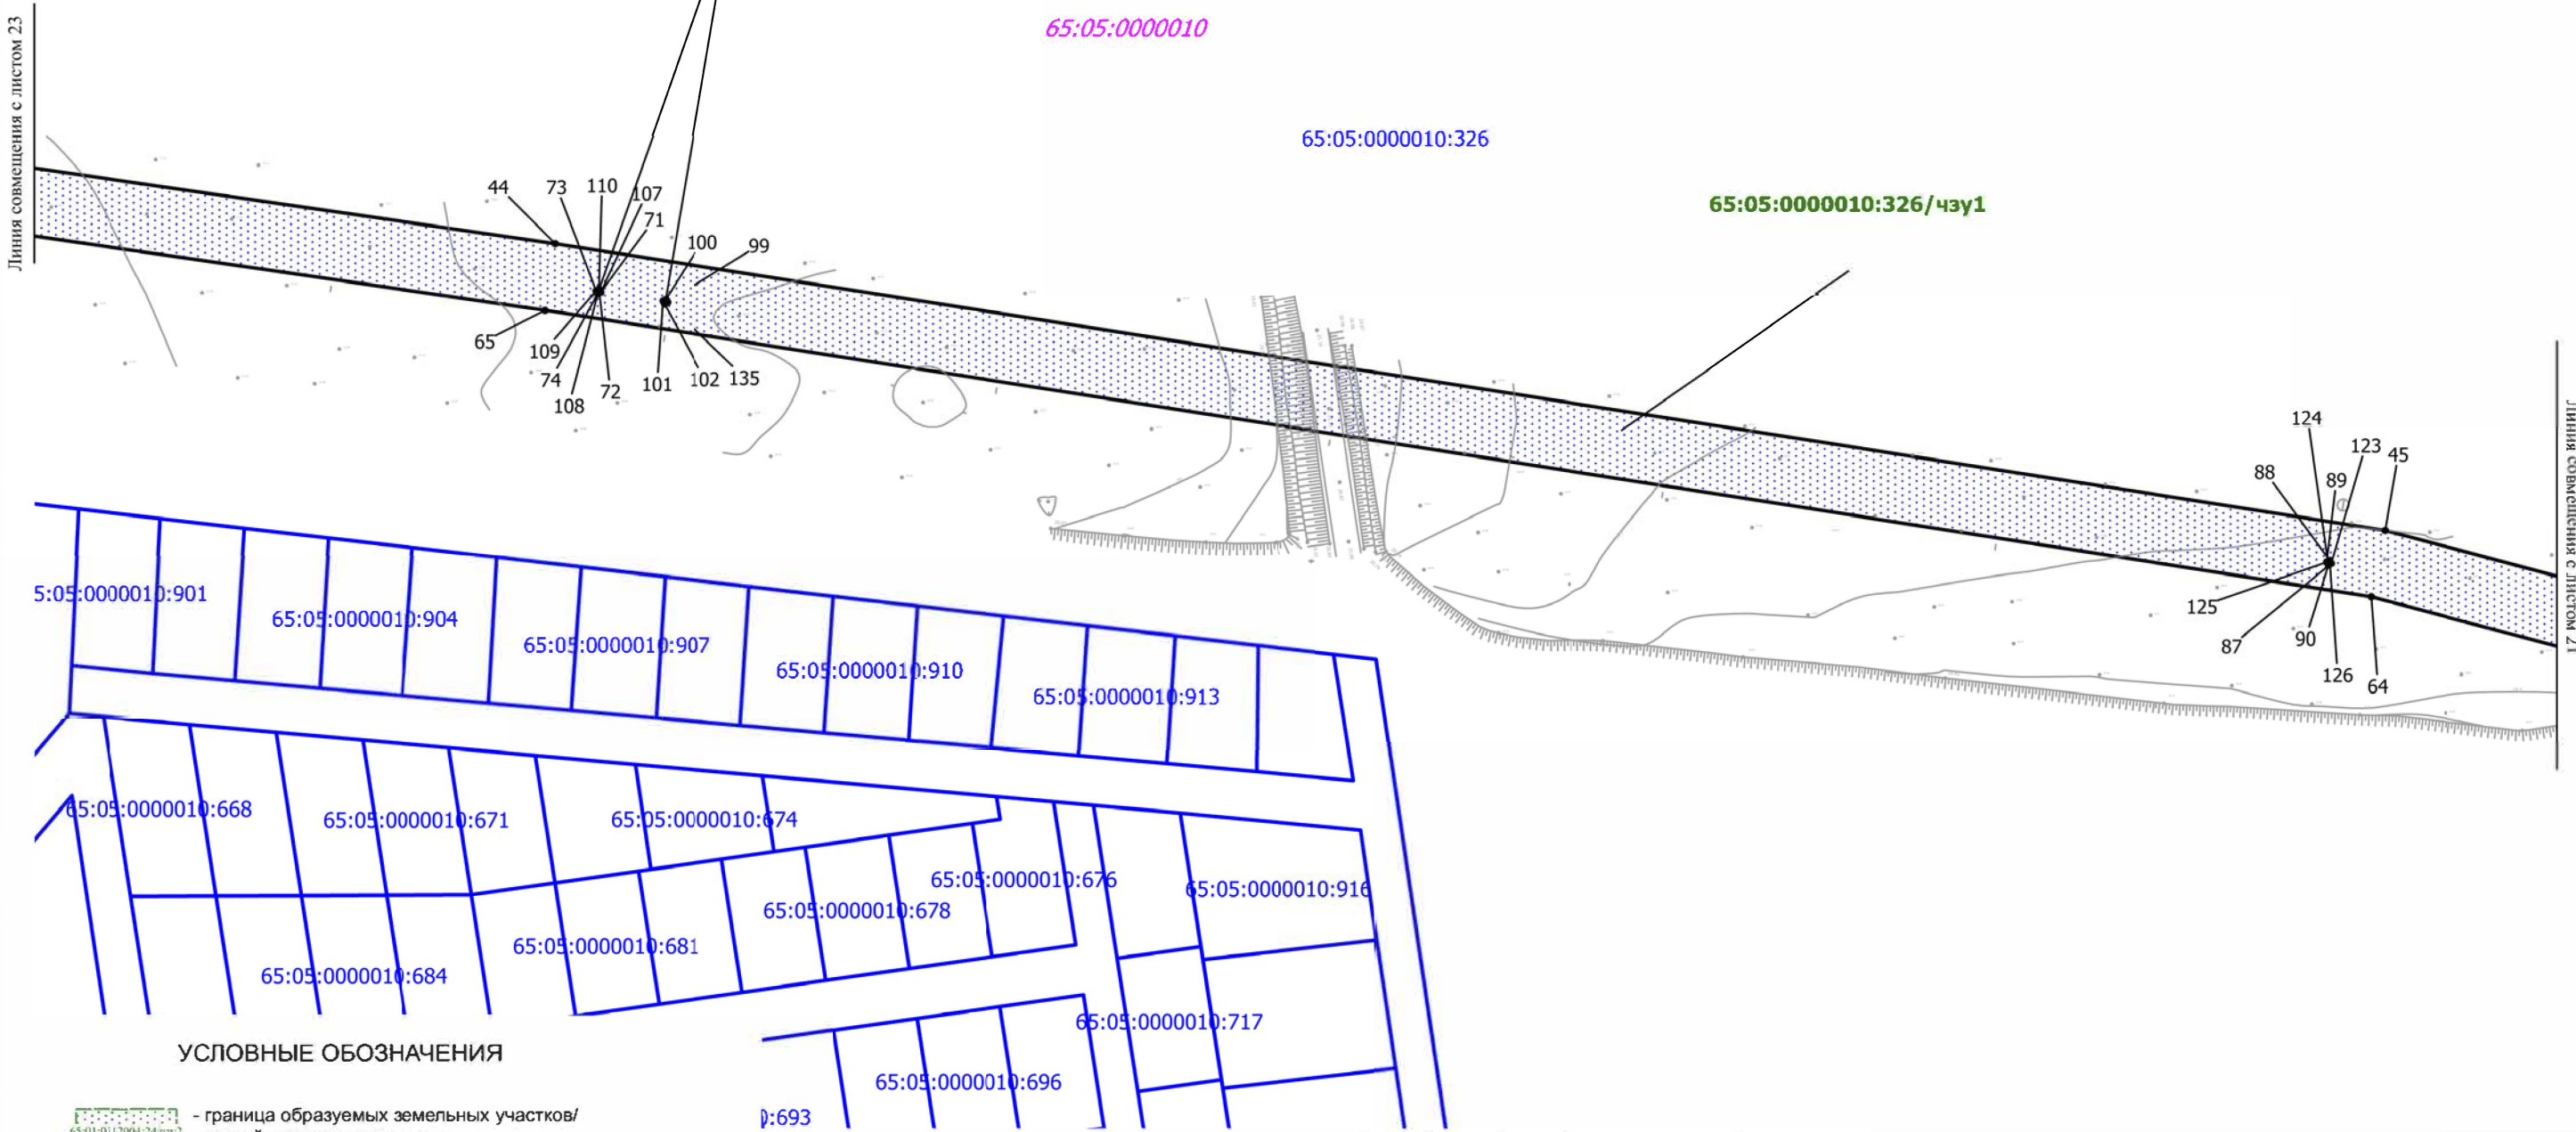


УСЛОВНЫЕ ОБОЗНАЧЕНИЯ

- граница образуемых земельных участков/ частей земельных участков
- характерная точка границы земельного участка /части земельных участков
- граница кадастрового квартала
- граница земельных участков, поставленных на государственный кадастровый учет
- красные линии, предусмотренные проектом планировки территории

						059-65/1352-1/2-ПМТ.4			
						Проект планировки и проект межевания территории для размещения линейного объекта: «Газопровод межпоселковый от ГРС Южная до существующего межпоселкового газопровода от ГРС Дальнее до Южно-Сахалинской ТЭЦ-1 с отводами на ГРП г. Южно-Сахалинска (Второй этап - от ПГБ Ботанический сад до ГРС «Южная»)			
Изм.	Кол.уч	Лист	№ док.	Подп.	Дата				
Разраб.		Никуленков			10.18	Материалы по обоснованию проекта межевания		Стадия	Лист
Проверил		Скребцова			10.18	Чертеж межевания территории М 1:2000			Листов
						ООО «МежГрад-72»			





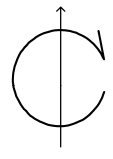

Сахалинская область,  
р-н Анивский,

65:05:0000010:639/чзү4

65:05:0000010:639/чзү6

65:05:0000010:639/чзү5

65:05:0000010:639/чзү3

65:05:0000010

65:05:0000010:639

65:05:0000010:639/чзү1

65:05:0000010:640

УСЛОВНЫЕ ОБОЗНАЧЕНИЯ

- граница образуемых земельных участков/ частей земельных участков
- характерная точка границы земельного участка /части земельных участков
- граница кадастрового квартала
- граница земельных участков, поставленных на государственный кадастровый учет
- красные линии, предусмотренные проектом планировки территории

059-65/1352-1/2-ПМТ.4

Проект планировки и проект межевания территории  
для размещения линейного объекта:  
«Газопровод межпоселковый от ГРС Южная до существующего  
межпоселкового газопровода от ГРС Дальнее до Южно-Сахалинской  
ТЭЦ-1 с отводами на ГРП г. Южно-Сахалинска  
(Второй этап - от ПГБ Ботанический сад до ГРС «Южная»)

Изм.	Кол.уч	Лист	№ док.	Подп.	Дата
Разраб.		Никуленков			10.18
Проверил		Скребцова			10.18

Материалы по обоснованию  
проекта межевания

Стадия Лист Листов  
24 24

Чертеж  
межевания территории  
М 1:2000

ООО «МежГрад-72»