


УТВЕРЖДЕНА

Распоряжением

ДЗП города Южно-Сахалинска

от _____ № _____

Схема расположения земельного участка или земельных участков на кадастровом плане территории

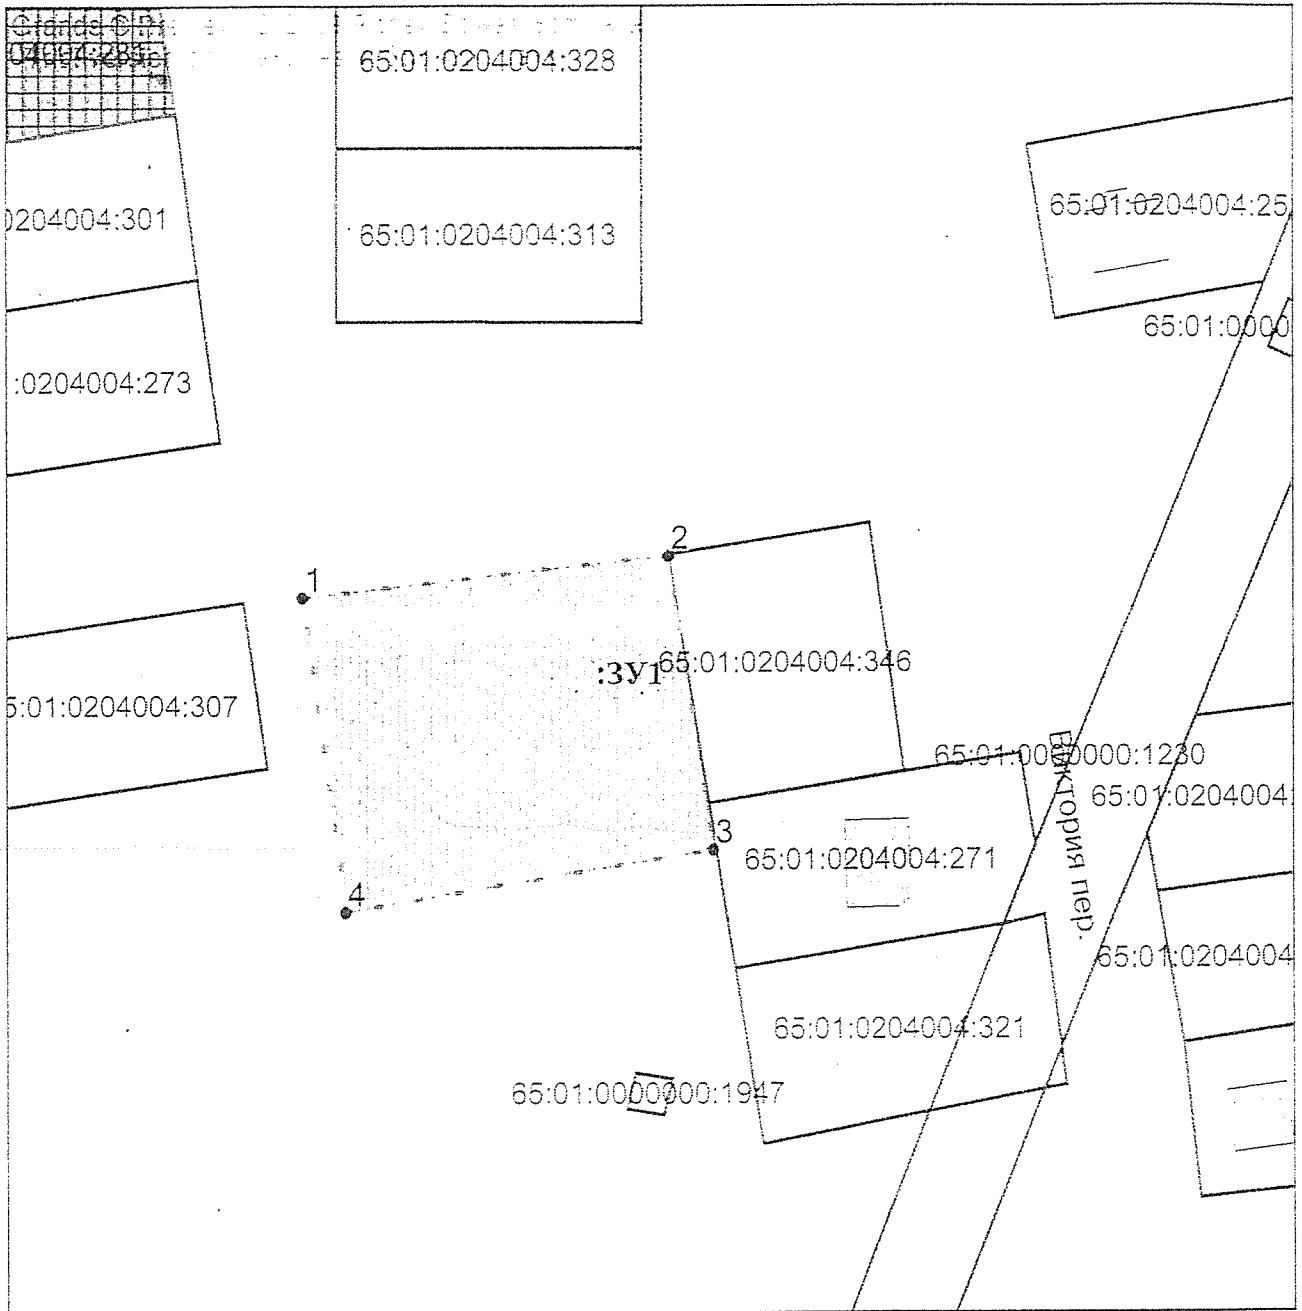

Масштаб: 1:1000

| | |
|-----------------------|---|
| Условные обозначения: | |
| ЗУ1 | образуемый земельный участок |
| | границы земельных участков, имеющиеся в ГКН |
| | границы образуемого земельного участка |