


Схема расположения земельного участка или земельных участков на кадастровом плане территории

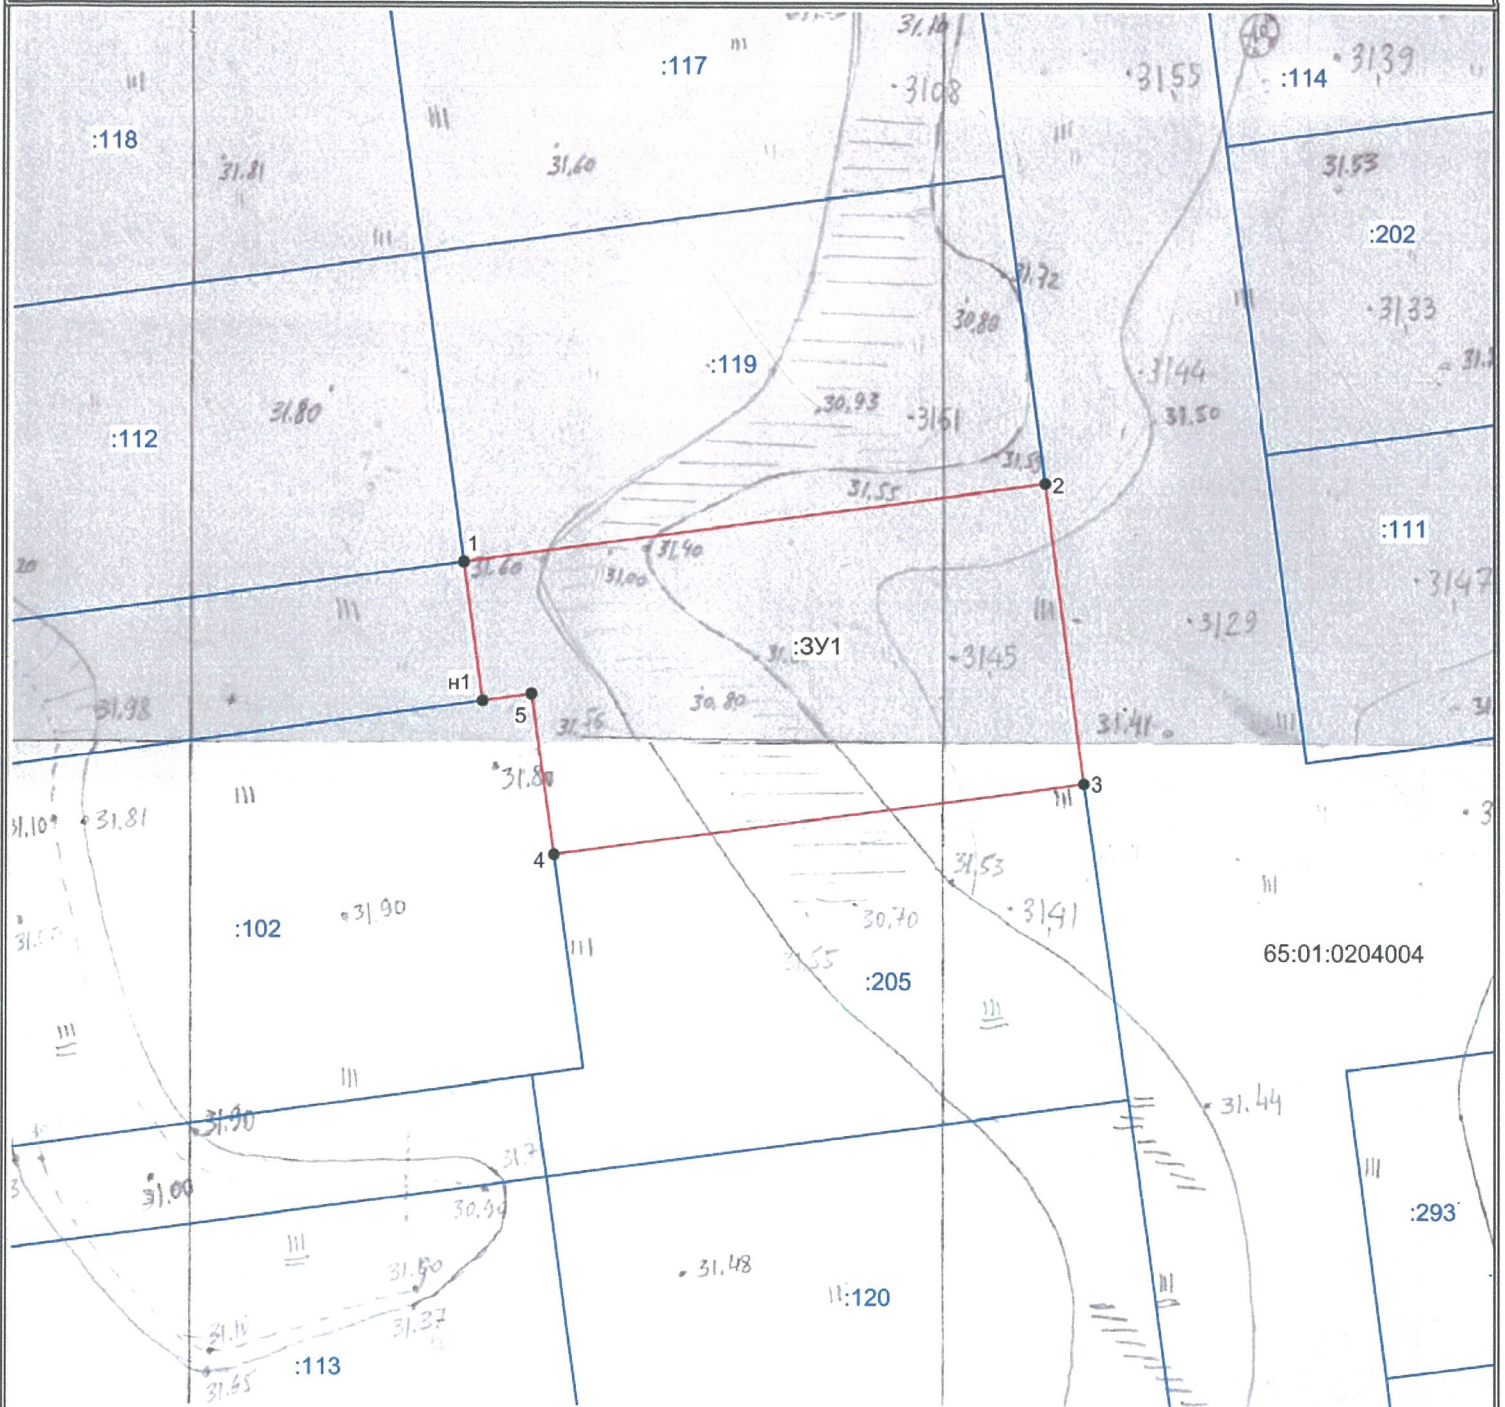

Масштаб 1:500

Условный номер земельного участка :ЗУ1		
Площадь земельного участка 744 кв.м.		
Обозначение характерных точек границ	Координаты, м	
	X	Y
1_	2_	3_
1	11 011,87	6 818,15
2	11 017,07	6 856,81
3	10 997,20	6 859,38
4	10 992,50	6 824,15
5	11 003,17	6 822,64
n1	11 002,72	6 819,40

УСЛОВНЫЕ ОБОЗНАЧЕНИЯ:

- существующая часть границы, имеющиеся в ЕГРН сведения о которой достаточны для определения ее местоположения
 - вновь образованная часть границы, сведения о которой достаточны для определения ее местоположения
 - характерная точка границы, сведения о которой позволяют однозначно определить ее положение на местности
- 65:01:0204004 обозначение номера кадастрового квартала
- :119** обозначение кадастрового номера земельного участка
 - :ЗУ1** обозначение образуемого земельного участка
 - 3** обозначение существующей характерной точки границы земельного участка
 - n1** обозначение новой характерной точки границы земельного участка