


**УТВЕРЖДЕНА**

распоряжением ДЗП

города Южно-Сахалинска

от \_\_\_\_\_ № \_\_\_\_\_

**Схема расположения земельного участка или  
земельных участков на кадастровом плане территории**

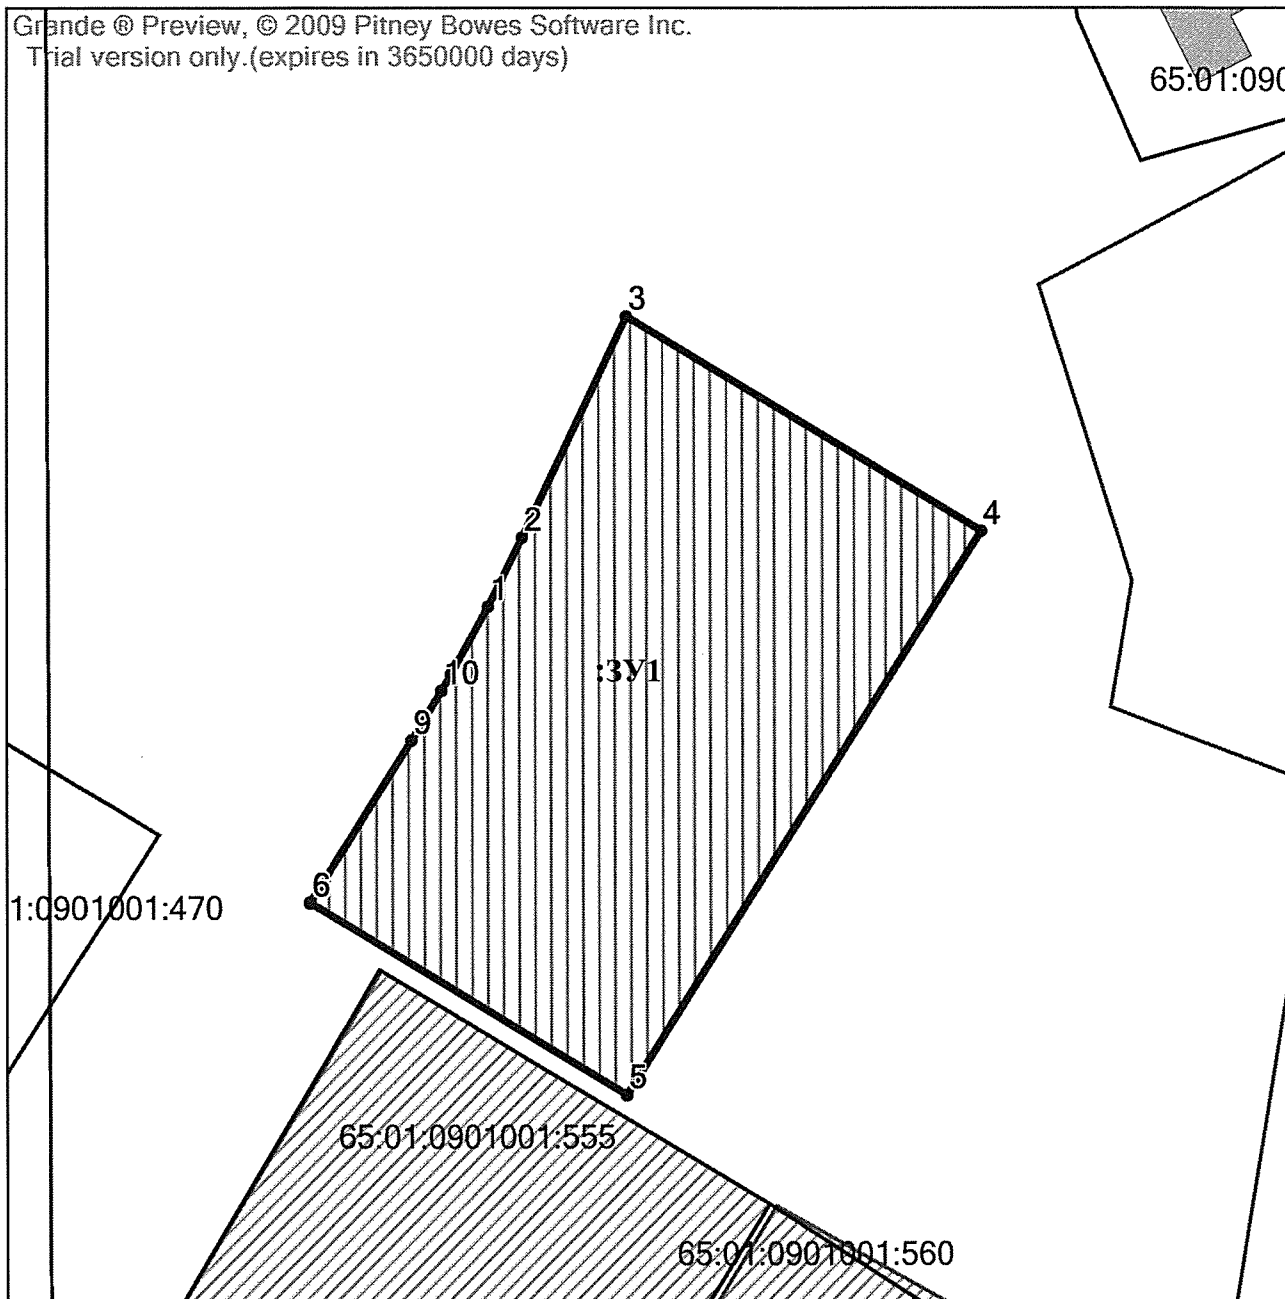

Масштаб: 1:500

Условные обозначения:	
:ЗУ1	образуемый земельный участок
65:01:0901001	кадастровый номер земельного участка
—————	границы земельных участков, имеющиеся в ГКН
—————	границы образуемого земельного участка

Условный номер земельного участка: :ЗУ 1

Площадь земельного участка: 1122 кв.м.

Обозначение характерных точек границ	Координаты, м	
	X	Y
1	2	3
1	20870.60	9276.04
2	20875.18	9278.34
3	20889.77	9285.29
4	20875.61	9308.87
5	20838.35	9285.25
6	20850.98	9264.20
7	20850.98	9264.20
8	20850.99	9264.21
9	20861.71	9270.93
10	20865.01	9272.91
11	20866.10	9273.57