


УТВЕРЖДЕНА

распоряжением ДЗП

города Южно-Сахалинска

от _____ № _____

**Схема расположения земельного участка или
земельных участков на кадастровом плане территории**

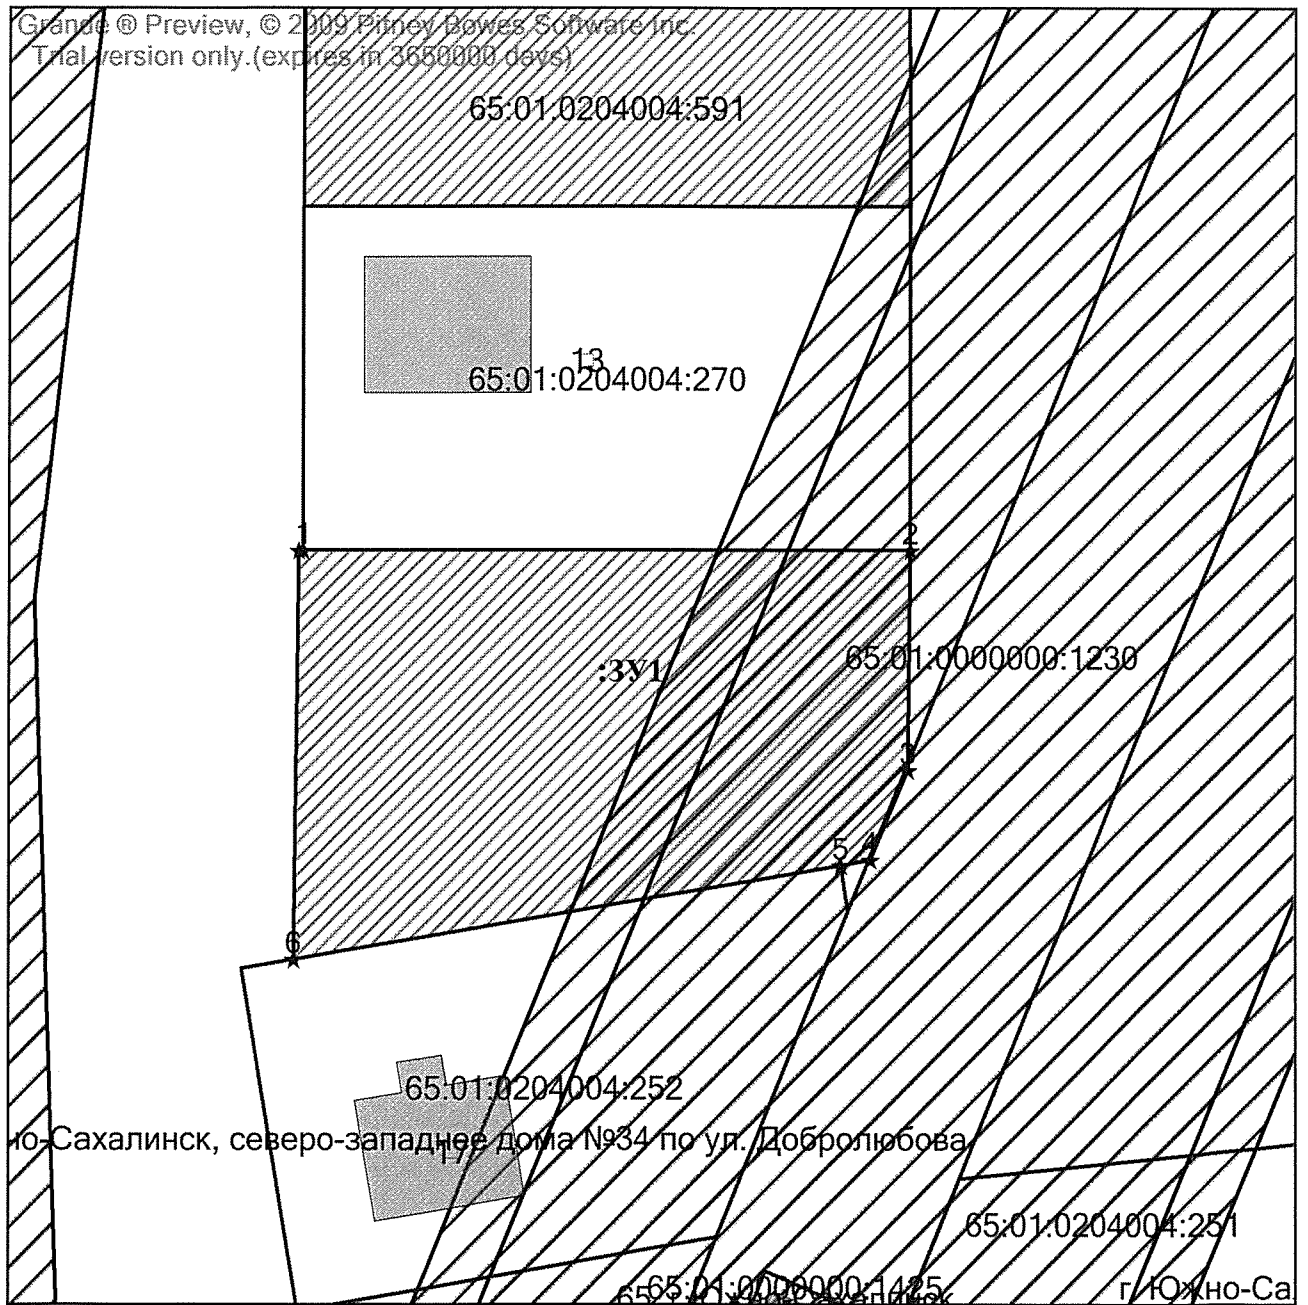

Масштаб: 1:500

Условные обозначения:	
:ЗУ1	образуемый земельный участок
65:01:0204004:270	кадастровый номер земельного участка
———	границы земельных участков, имеющиеся в ГКН
———	границы образуемого земельного участка

Условный номер земельного участка: :ЗУ 1

Площадь земельного участка: 950 кв.м.

Обозначение характерных точек границ	Координаты, м	
	X	Y
1	2	3
1	10766.51	7104.95
2	10766.51	7145.14
3	10751.95	7144.99
4	10746.03	7142.48
5	10745.61	7140.54
6	10739.43	7104.28
7	10766.51	7104.65