

Утверждена

(наименование документа об утверждении, включая наименование)

органов государственной власти или органов местного

самоуправления, принявших решение об утверждении схемы


или подписавших соглашение о перераспределении земельных участков)

от _____

№ _____

Схема расположения земельного участка или земельных участков на кадастровом плане территории

| Адрес земельного участка | г. Южно-Сахалинск, ул. Кооперативная, д. 17 | |
|---------------------------------------|---|----------|
| Площадь земельного участка | 823 м ² | |
| Обозначение характерных точек границы | Координаты, м | |
| | X | Y |
| 1 | 2 | 3 |
| 2 | 12373.33 | 10201.56 |
| 23 | 12376.52 | 10227.60 |
| 8 | 12369.64 | 10229.22 |
| 7 | 12356.30 | 10229.50 |
| 11 | 12350.70 | 10229.40 |
| 1 | 12343.70 | 10230.50 |
| 1 | 12340.50 | 10207.70 |
| 3 | 12340.95 | 10207.06 |

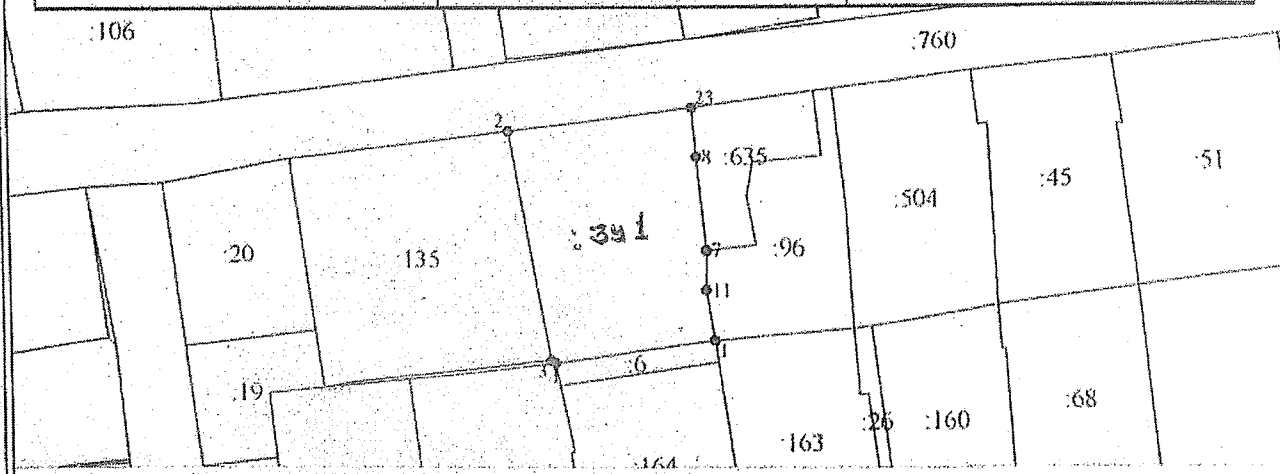

Условные обозначения: Масштаб 1:1000

- 1 - характерная точка границы, сведения о которой позволяют однозначно определить её на местности
- - вновь образованная часть границы, сведения о которой достаточны для определения её местоположения
- : 1 - обозначение земельного участка