


УТВЕРЖДЕНА

Распоряжением ДЗП

города Южно-Сахалинска

от \_\_\_\_\_ № \_\_\_\_\_

Схема расположения земельного участка или  
земельных участков на кадастровом плане территории

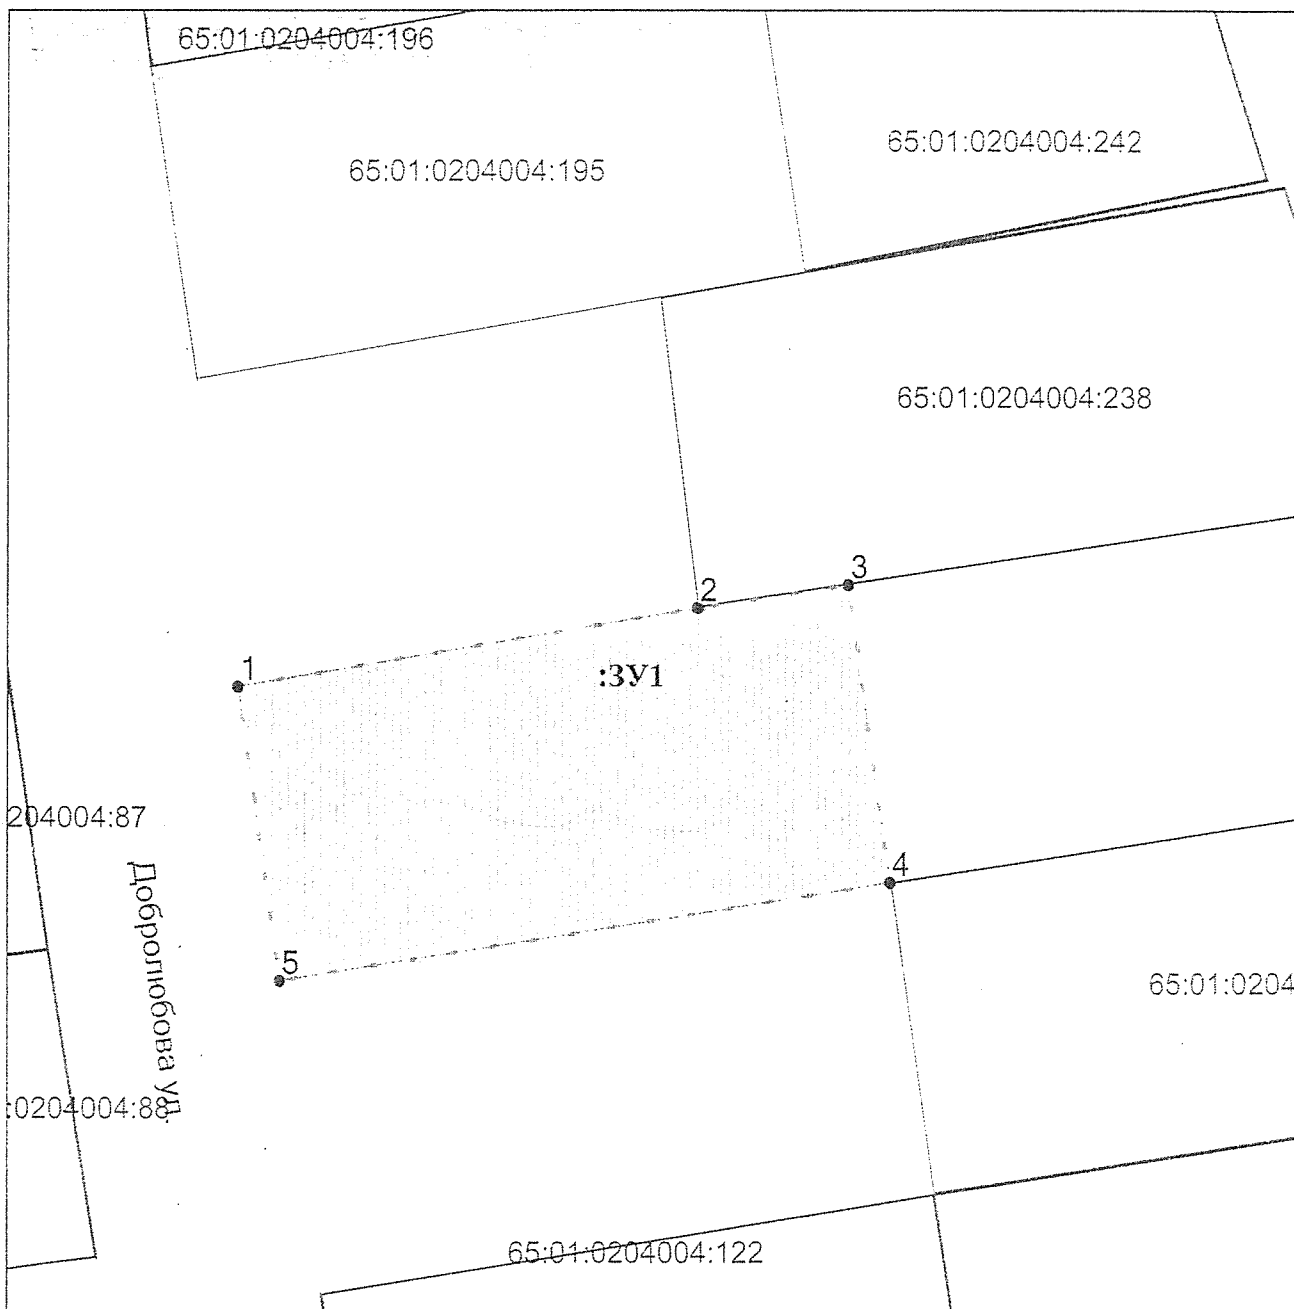

Масштаб: 1:500

Условные обозначения:	
:ЗУ1	образуемый земельный участок
-----	границы земельных участков, имеющиеся в ГКН
-----	границы образуемого земельного участка