

Утверждена

Департамент землепользования города
Южно-Сахалинска

(наименование документа об утверждении, включая наименование

органов государственной власти или органов местного


самоуправления, принявших решение об утверждении схемы

или подписавших соглашение о перераспределении земельных участков)

от _____ № _____

**Схема расположения земельного участка или земельных участков
на кадастровом плане территории**

Условной номер земельного участка: ЗУ1		
Площадь земельного участка: 957 м ²		
Обозначение характерных точек границ	Координаты, м	
	X	Y
1	2	3
1	687178,24	1300281,78
2	687156,11	1300279,88
3	687157,35	1300308,11
4	687159,90	1300308,16
5	687163,00	1300325,83
6	687163,21	1300326,30
7	687163,21	1300326,30
8	687170,62	1300325,99
9	687177,84	1300325,54
10	687177,64	1300324,34
11	687179,69	1300324,24
12	687179,81	1300324,04
13	687181,63	1300323,72
1	687178,24	1300281,78

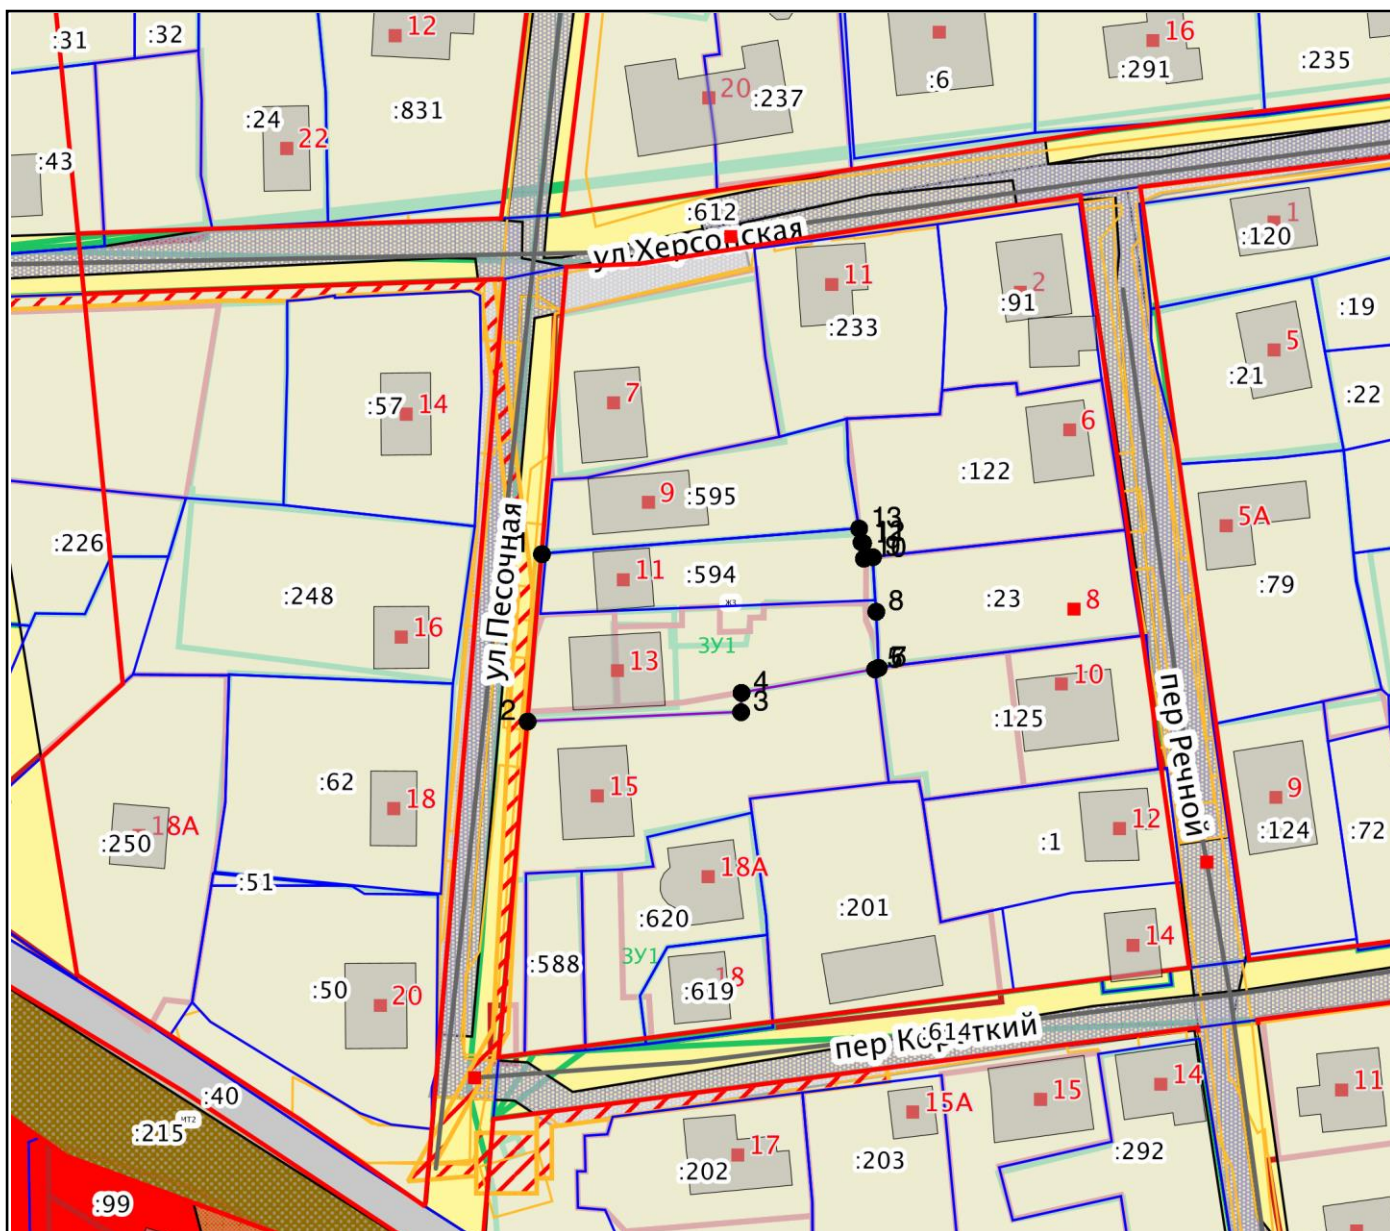

Система координат: МСК 65 зона 1 Масштаб: 1:1000

Условные обозначения:

- Вновь образованная характерная точка
- ▭ Нетипизированные объекты, черновики
- ▭ Здания, строения
- Красные линии
- ▭ Земельные участки
- Адресные точки здания
- Адресные точки
- Оси улиц
- ▭ Границы предполагаемые к использованию под размещение объекта земель или земельного участка