

Утверждена

Распоряжением Департамента

(наименование документа об утверждении, включая наименование

землепользования города Южно-Сахалинска

органов государственной власти или органов местного

самоуправления, принявших решение об утверждении схемы


или подписавших соглашение о перераспределении земельных участков)

от

№

**Схема расположения земельного участка или земельных участков  
на кадастровом плане территории**

Условной номер земельного участка: ЗУ1		
Площадь земельного участка: 1229 м <sup>2</sup>		
Обозначение характерных точек границ	Координаты, м	
	X	Y
1	2	3
1	687939,08	1301529,06
2	687921,68	1301531,70
3	687921,97	1301534,52
4	687915,56	1301543,16
5	687920,74	1301583,12
6	687945,56	1301579,84
1	687939,08	1301529,06

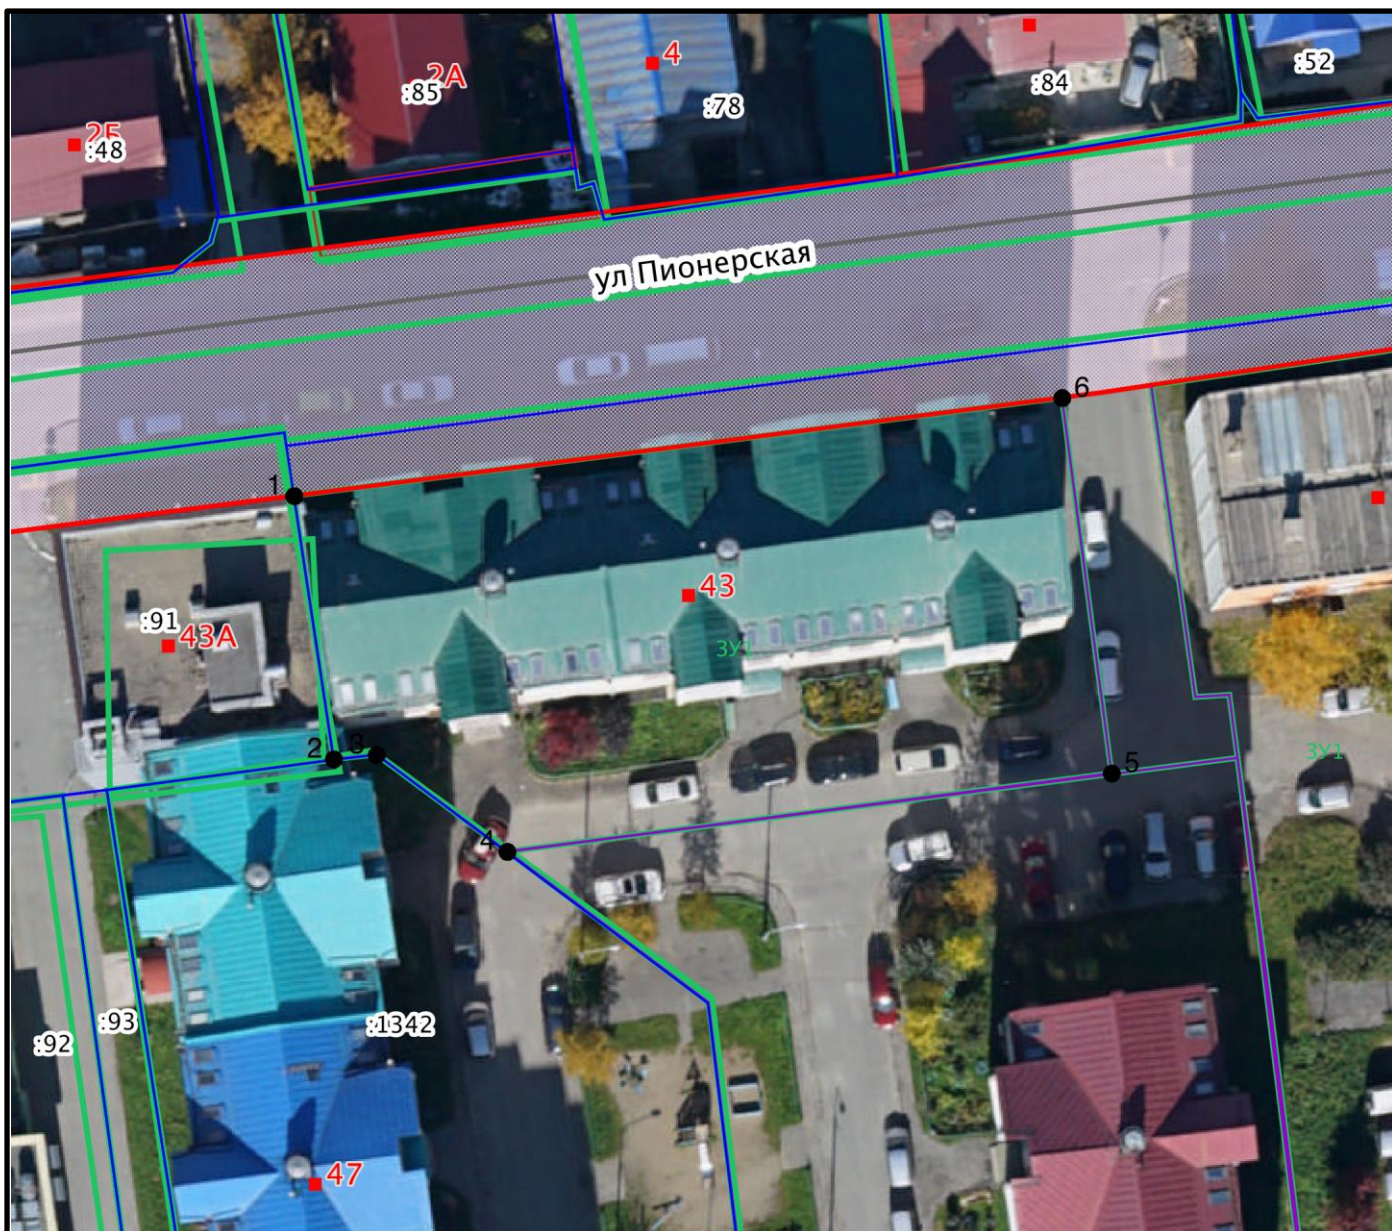

Система координат: МСК 65 зона 1 Масштаб: 1:500

Условные обозначения:

- Вновь образованная характерная точка
- Оси улиц
- ▭ Земельные участки
- ▬ Красные линии
- ▭ Границы образуемых ЗУ (действ.)
- ▭ Границы образуемых ЗУ (проект.)
- Адресные точки здания

Границы предполагаемые к  
использованию под размещение объекта