

Утверждена

Департамент землепользования

города Южно-Сахалинска

(наименование документа об утверждении, включая наименование

органов государственной власти или органов местного


самоуправления, принявших решение об утверждении схемы

или подписавших соглашение о перераспределении земельных участков)

от \_\_\_\_\_ № \_\_\_\_\_

**Схема расположения земельного участка или земельных участков  
на кадастровом плане территории**

Условной номер земельного участка: ЗУ1		
Площадь земельного участка: 2493 м <sup>2</sup>		
Обозначение характерных точек границ	Координаты, м	
	X	Y
1	2	3
1	688609,68	1300968,32
2	688593,16	1300970,63
3	688590,01	1300968,04
4	688563,76	1300972,24
5	688567,47	1300998,70
6	688555,71	1301000,10
7	688556,83	1301009,41
8	688559,77	1301009,20
9	688560,68	1301027,19
10	688584,73	1301025,27
11	688584,56	1301020,96
12	688590,15	1301020,54
13	688596,52	1301014,66
14	688597,81	1301012,65
15	688598,70	1301011,53
16	688613,95	1301009,34
17	688613,46	1301003,67
18	688613,60	1300997,93
1	688609,68	1300968,32

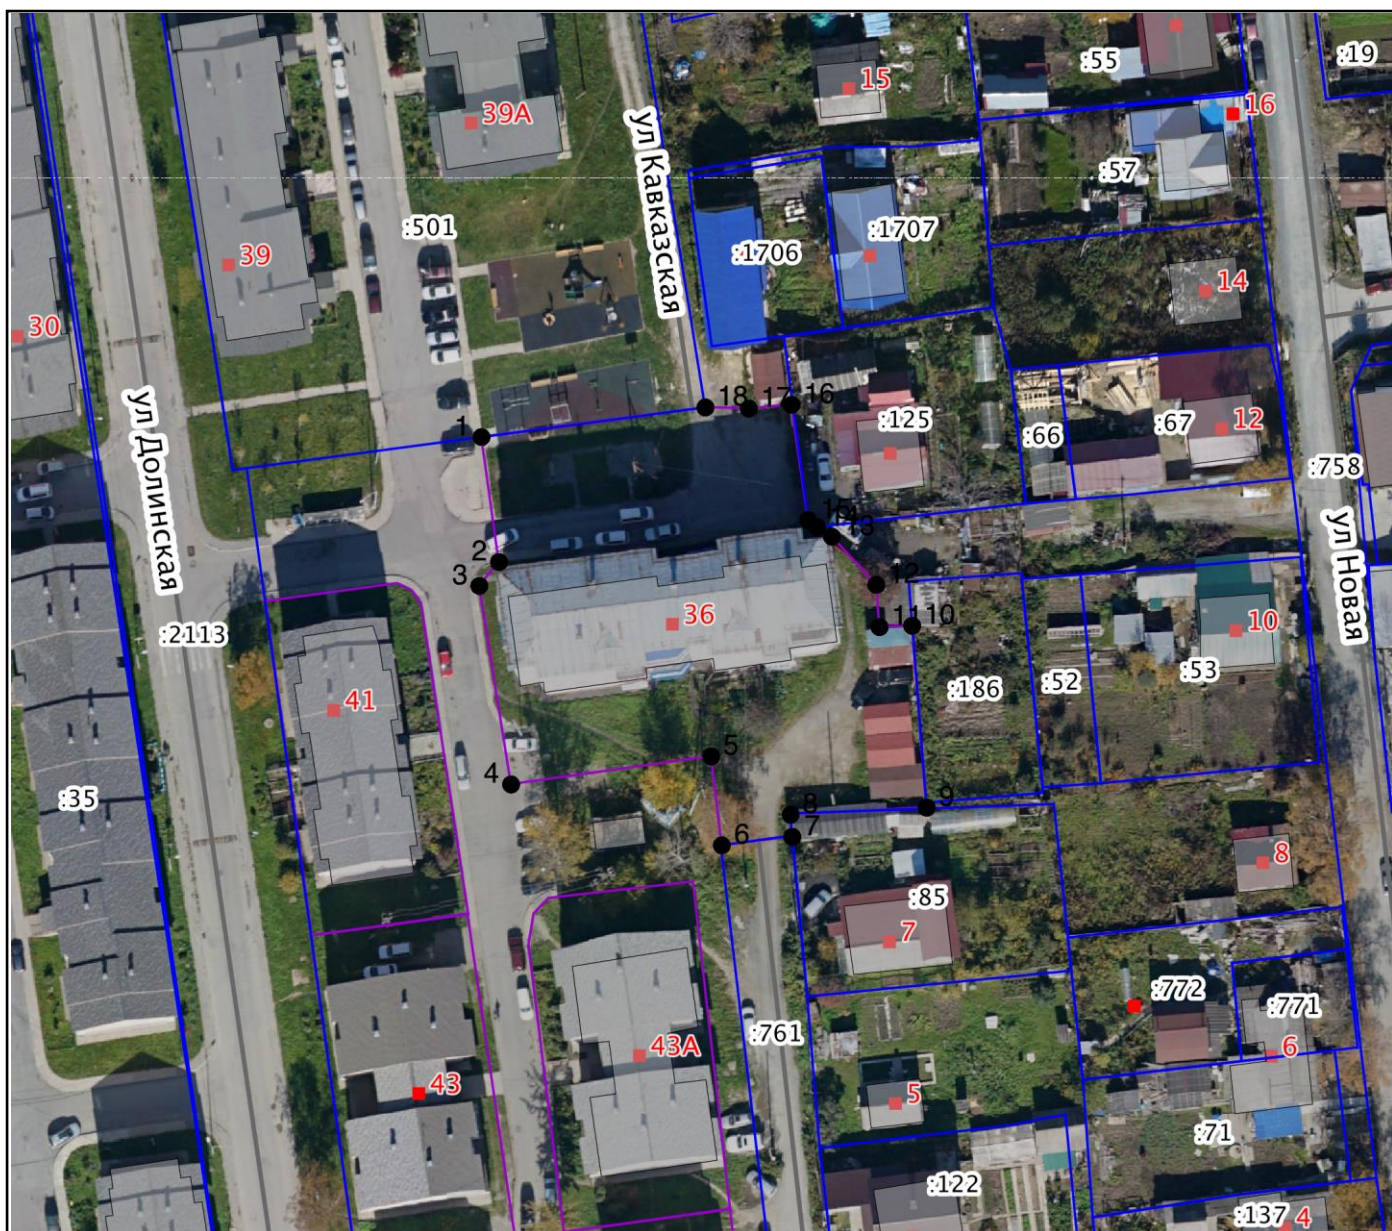

Система координат: МСК 65 зона 1 Масштаб: 1:1000

#### Условные обозначения:

- Вновь образованная характерная точка
- Земельные участки
- Здания, строения
- Оси улиц
- Нетипизированные объекты, черновики
- Адресные точки здания
- Адресные точки
- Индивидуальной жилой застройки
- Малоэтажной жилой застройки
- Границы образуемых ЗУ (действ.)

