

Утверждена

Департамент землепользования

города Южно-Сахалинска

(наименование документа об утверждении, включая наименование

органов государственной власти или органов местного


самоуправления, принявших решение об утверждении схемы

или подписавших соглашение о перераспределении земельных участков)

от _____ № _____

**Схема расположения земельного участка или земельных участков
на кадастровом плане территории**

Условной номер земельного участка: ЗУ1		
Площадь земельного участка: 917 м ²		
Обозначение характерных точек границ	Координаты, м	
	X	Y
1	2	3
1	688587,95	1300939,79
2	688543,74	1300945,89
3	688546,54	1300966,61
4	688587,67	1300960,37
5	688589,41	1300959,11
6	688590,33	1300957,22
1	688587,95	1300939,79

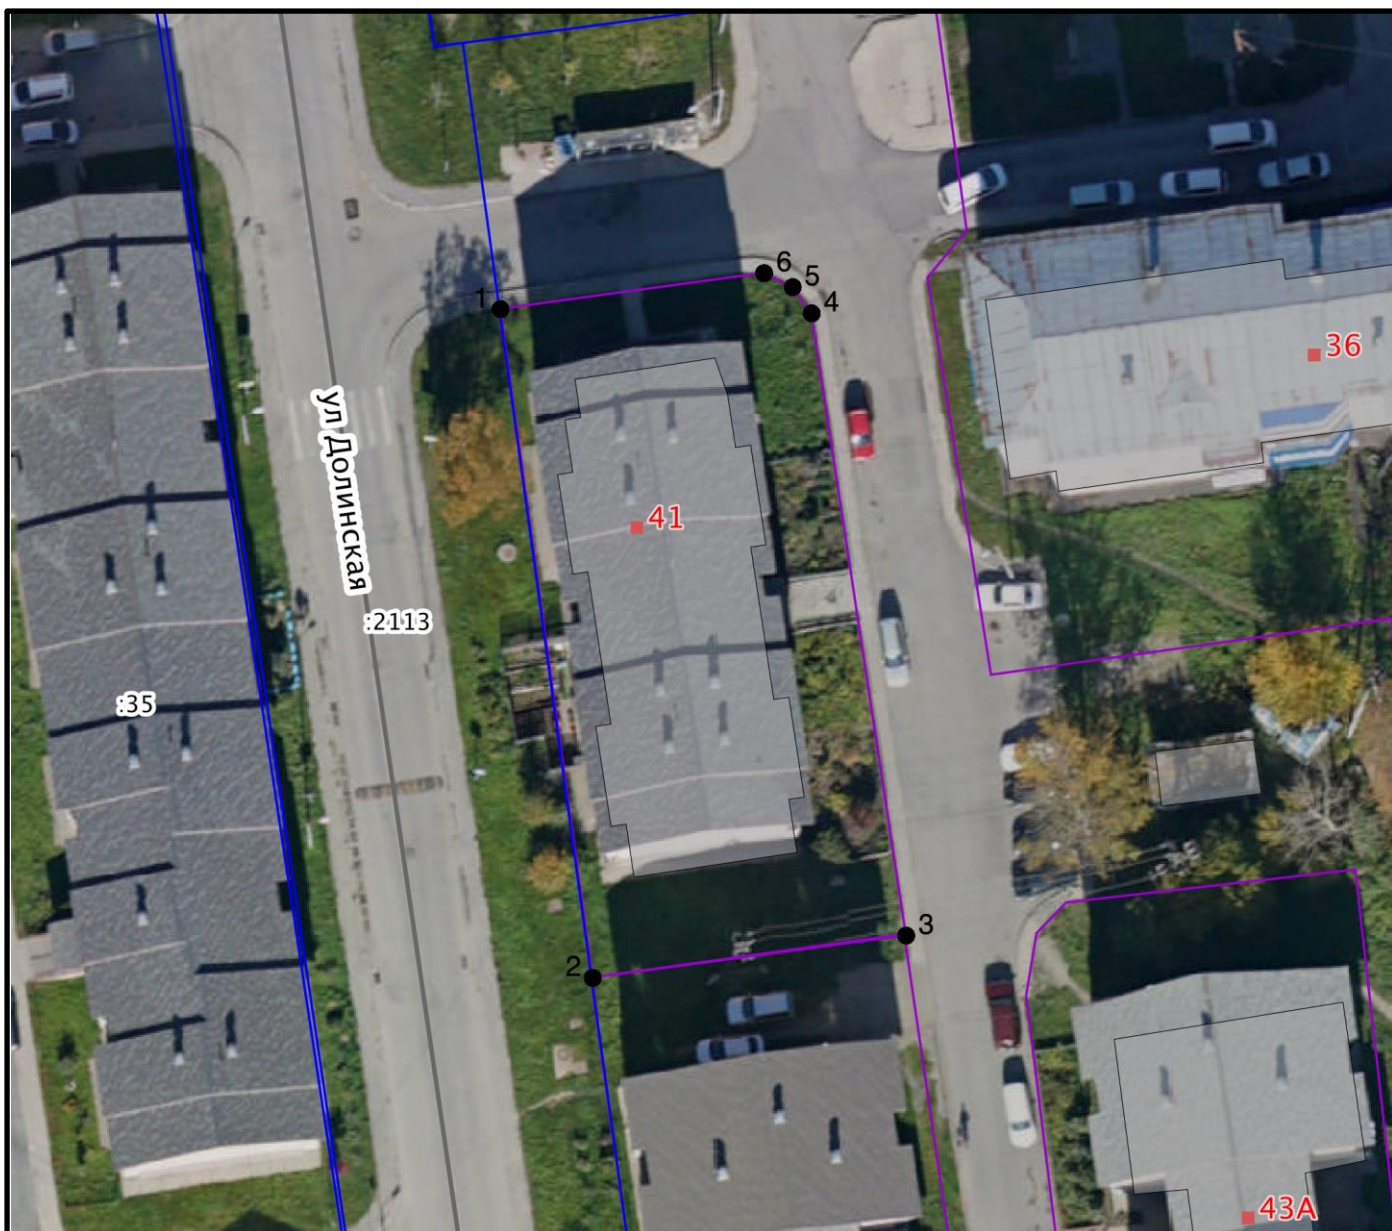

Система координат: МСК 65 зона 1 Масштаб: 1:500

Условные обозначения:

- Вновь образованная характерная точка
- ▭ Земельные участки
- ▭ Здания, строения
- Оси улиц
- ▭ Нетипизированные объекты, черновики
- Адресные точки здания
- Адресные точки
- ▨ Индивидуальной жилой застройки
- ▨ Малоэтажной жилой застройки
- ▭ Границы образуемых ЗУ (действ.)

▭ Границы образуемых ЗУ (проект.)

▨ Зона индивидуальной жилой застройки