

Утверждена

Распоряжением

(наименование документа об утверждении, включая наименование

Департамента землепользования

органов государственной власти или органов местного

города

самоуправления, принявших решение об утверждении схемы


Южно-Сахалинска

или подписавших соглашение о перераспределении земельных участков)

от \_\_\_\_\_ № \_\_\_\_\_

**Схема расположения земельного участка или земельных участков  
на кадастровом плане территории**

Условной номер земельного участка:		
Площадь земельного участка: 3107 м <sup>2</sup>		
Обозначение характерных точек границ	Координаты, м	
	X	Y
1	2	3
1	687282,09	1301290,21
2	687268,83	1301292,00
3	687256,05	1301293,88
4	687255,49	1301290,63
5	687253,25	1301290,99
6	687232,84	1301294,58
7	687242,09	1301352,13
8	687304,46	1301342,96
9	687301,30	1301322,21
10	687287,18	1301324,59
1	687282,09	1301290,21

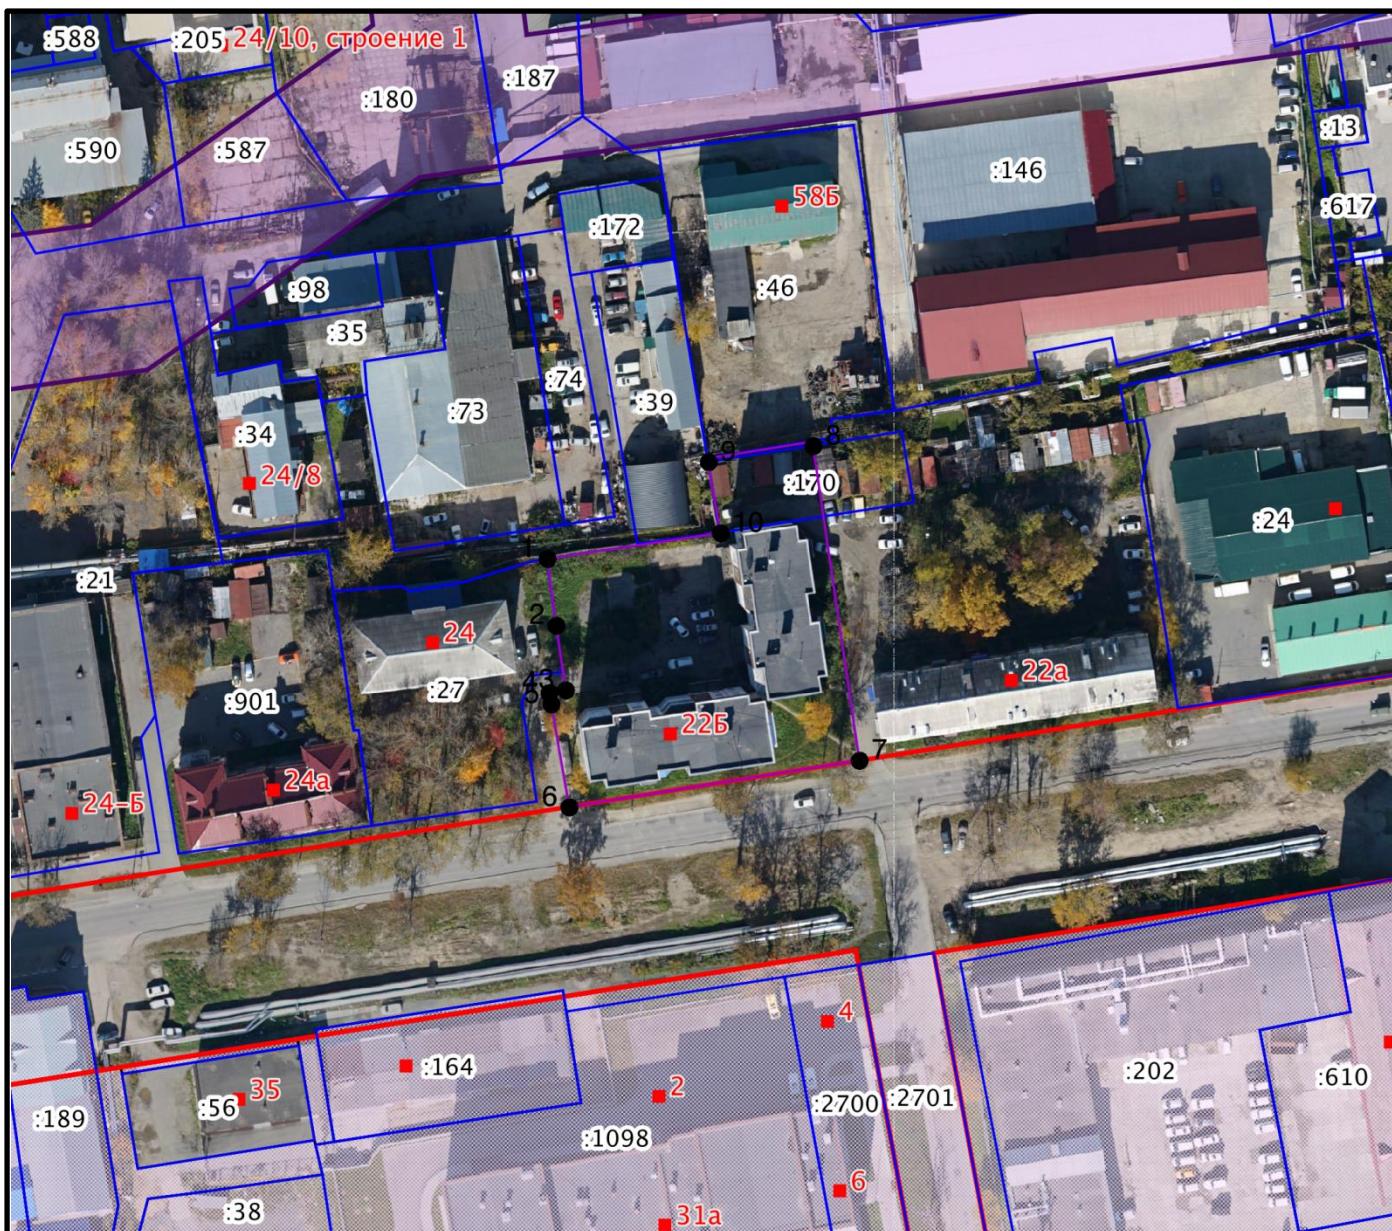

Система координат: МСК 65 зона 1 Масштаб: 1:1500

#### Условные обозначения:

- Вновь образованная характерная точка
- ▭ Нетипизированные объекты, черновики
- ▭ Земельные участки
- Красные линии
- Адресные точки здания
- Адресные точки