

Утверждена

Департамент землепользования

города Южно-Сахалинска

(наименование документа об утверждении, включая наименование

органов государственной власти или органов местного


самоуправления, принявших решение об утверждении схемы

или подписавших соглашение о перераспределении земельных участков)

от _____ № _____

**Схема расположения земельного участка или земельных участков
на кадастровом плане территории**

Условной номер земельного участка: ЗУ1		
Площадь земельного участка: 975 м ²		
Обозначение характерных точек границ	Координаты, м	
	X	Y
1	2	3
1	688548,71	1300977,21
2	688546,68	1300975,25
3	688542,54	1300974,57
4	688504,53	1300979,27
5	688507,62	1301001,22
6	688550,88	1300996,32
1	688548,71	1300977,21

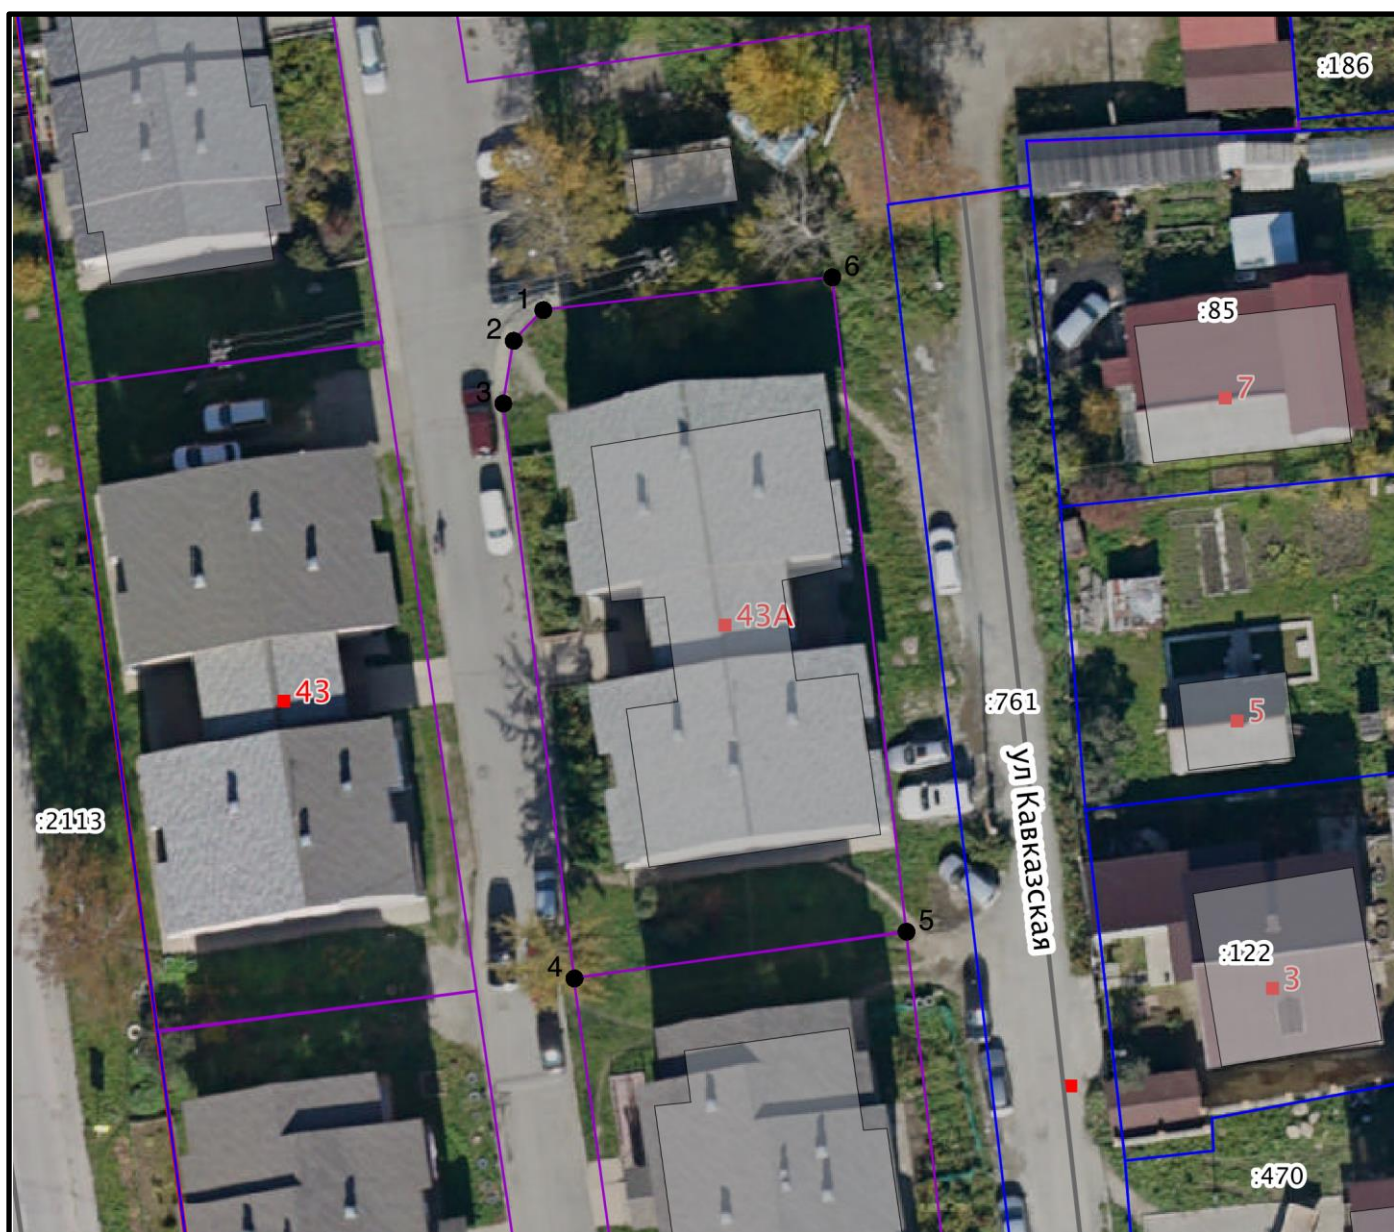

Система координат: МСК 65 зона 1 Масштаб: 1:500

Условные обозначения:

- Вновь образованная характерная точка
- Земельные участки
- Здания, строения
- Оси улиц
- Нетипизированные объекты, черновики
- Красные линии
- Адресные точки
- Индивидуальной жилой застройки
- Малоэтажной жилой застройки
- Границы образуемых ЗУ (действ.)

Границы образуемых ЗУ (проект.)

Зона индивидуальной жилой застройки