

Утверждена

(внимательно прочитать документ об утверждении, включая наименование)

органов государственной власти или органов местного


самоуправления, принявших решение об утверждении схемы

или подписавшим соглашение о перераспределении земельных участков)

от _____ № _____

Схема расположения земельного участка или земельных участков
на кадастровом плане территории

Условный номер земельного участка		65:02:0000048:3У1	
Площадь земельного участка		641 м ²	
Обозначение характерных точек границ	Координаты, м		
	X	Y	
1	2	3	
н1	-2549.40	24298.23	
н2	-2558.91	24313.07	
н3	-2554.98	24316.13	
н4	-2556.62	24319.93	
н5	-2565.47	24334.20	
н6	-2561.32	24325.19	
н7	-2561.45	24290.93	
н1	-2549.40	24298.23	

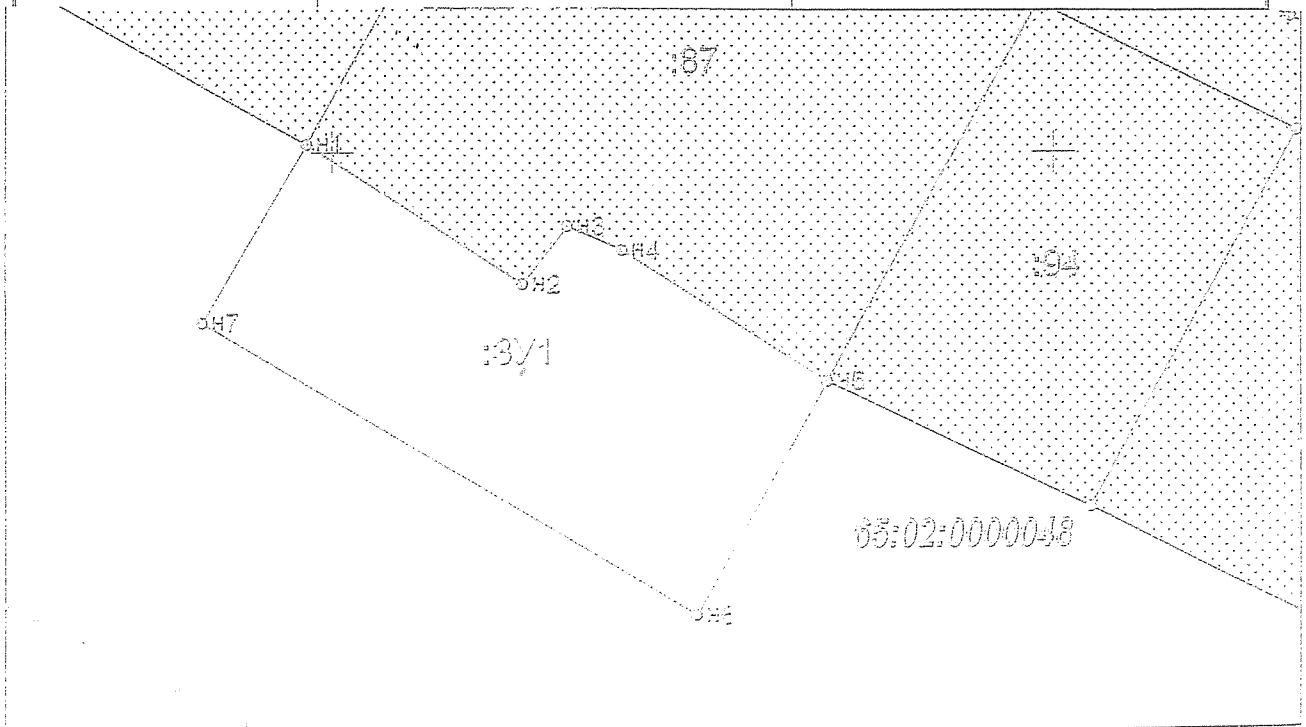

Масштаб 1:500

Условные обозначения: