



Общество с ограниченной ответственностью
«Проектировщик-2»

**Заказчик – Департамент архитектуры и градостроительства города
Южно - Сахалинска**

**ПРОЕКТ ПЛАНИРОВКИ ТЕРРИТОРИИ И ПРОЕКТ
МЕЖЕВАНИЯ ТЕРРИТОРИИ, ПРЕДУСМАТРИВАЮЩИЕ
РАЗМЕЩЕНИЕ ЛИНЕЙНОГО ОБЪЕКТА «УЛИЦА ЗОЛОТАЯ НА
УЧАСТКЕ ОТ УЛ.ТРАНЗИТНАЯ ДО УЛ.УКРАИНСКАЯ С
КОЛЬЦЕВЫМ ПЕРЕСЕЧЕНИЕМ».**

ПРОЕКТ МЕЖЕВАНИЯ ТЕРРИТОРИИ. ОСНОВНАЯ ЧАСТЬ

Том 3

Стадия: РЗ
Кол-во экз. 1
Экземпляр № _____

Изм.	№	Подп.	Дата

г.Южно-Сахалинск, 2022



Общество с ограниченной ответственностью

«Проектировщик-2»

**Заказчик – Департамент архитектуры и градостроительства города
Южно - Сахалинска**

**ПРОЕКТ ПЛАНИРОВКИ ТЕРРИТОРИИ И ПРОЕКТ
МЕЖЕВАНИЯ ТЕРРИТОРИИ, ПРЕДУСМАТРИВАЮЩИЕ
РАЗМЕЩЕНИЕ ЛИНЕЙНОГО ОБЪЕКТА «УЛИЦА ЗОЛОТАЯ НА
УЧАСТКЕ ОТ УЛ.ТРАНЗИТНАЯ ДО УЛ.УКРАИНСКАЯ С
КОЛЬЦЕВЫМ ПЕРЕСЕЧЕНИЕМ».**

ПРОЕКТ МЕЖЕВАНИЯ ТЕРРИТОРИИ. ОСНОВНАЯ ЧАСТЬ

Том 3

Директор

Ян Ден Сук


Руководитель группы ЗМУ

Николаева А.В.

г.Южно-Сахалинск, 2022

СОСТАВ ПРОЕКТА

№ тома	Наименование	Количество книг
1	<i>Проект планировки территории. Основная часть</i>	1
2	<i>Проект планировки территории. Материалы по обоснованию</i>	1
3	<i>Проект межевания территории. Основная часть</i>	1
4	<i>Проект межевания территории. Материалы по обоснованию</i>	1

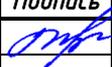						11_21-0-00-ППТ.С			
Изм.	Колуч	Лист	№ док.	Подпись	Дата				
Разработал	Николаева					Состав	Стадия	Лист	Листов
							П	3	
							ООО «Проектировщик-2»		


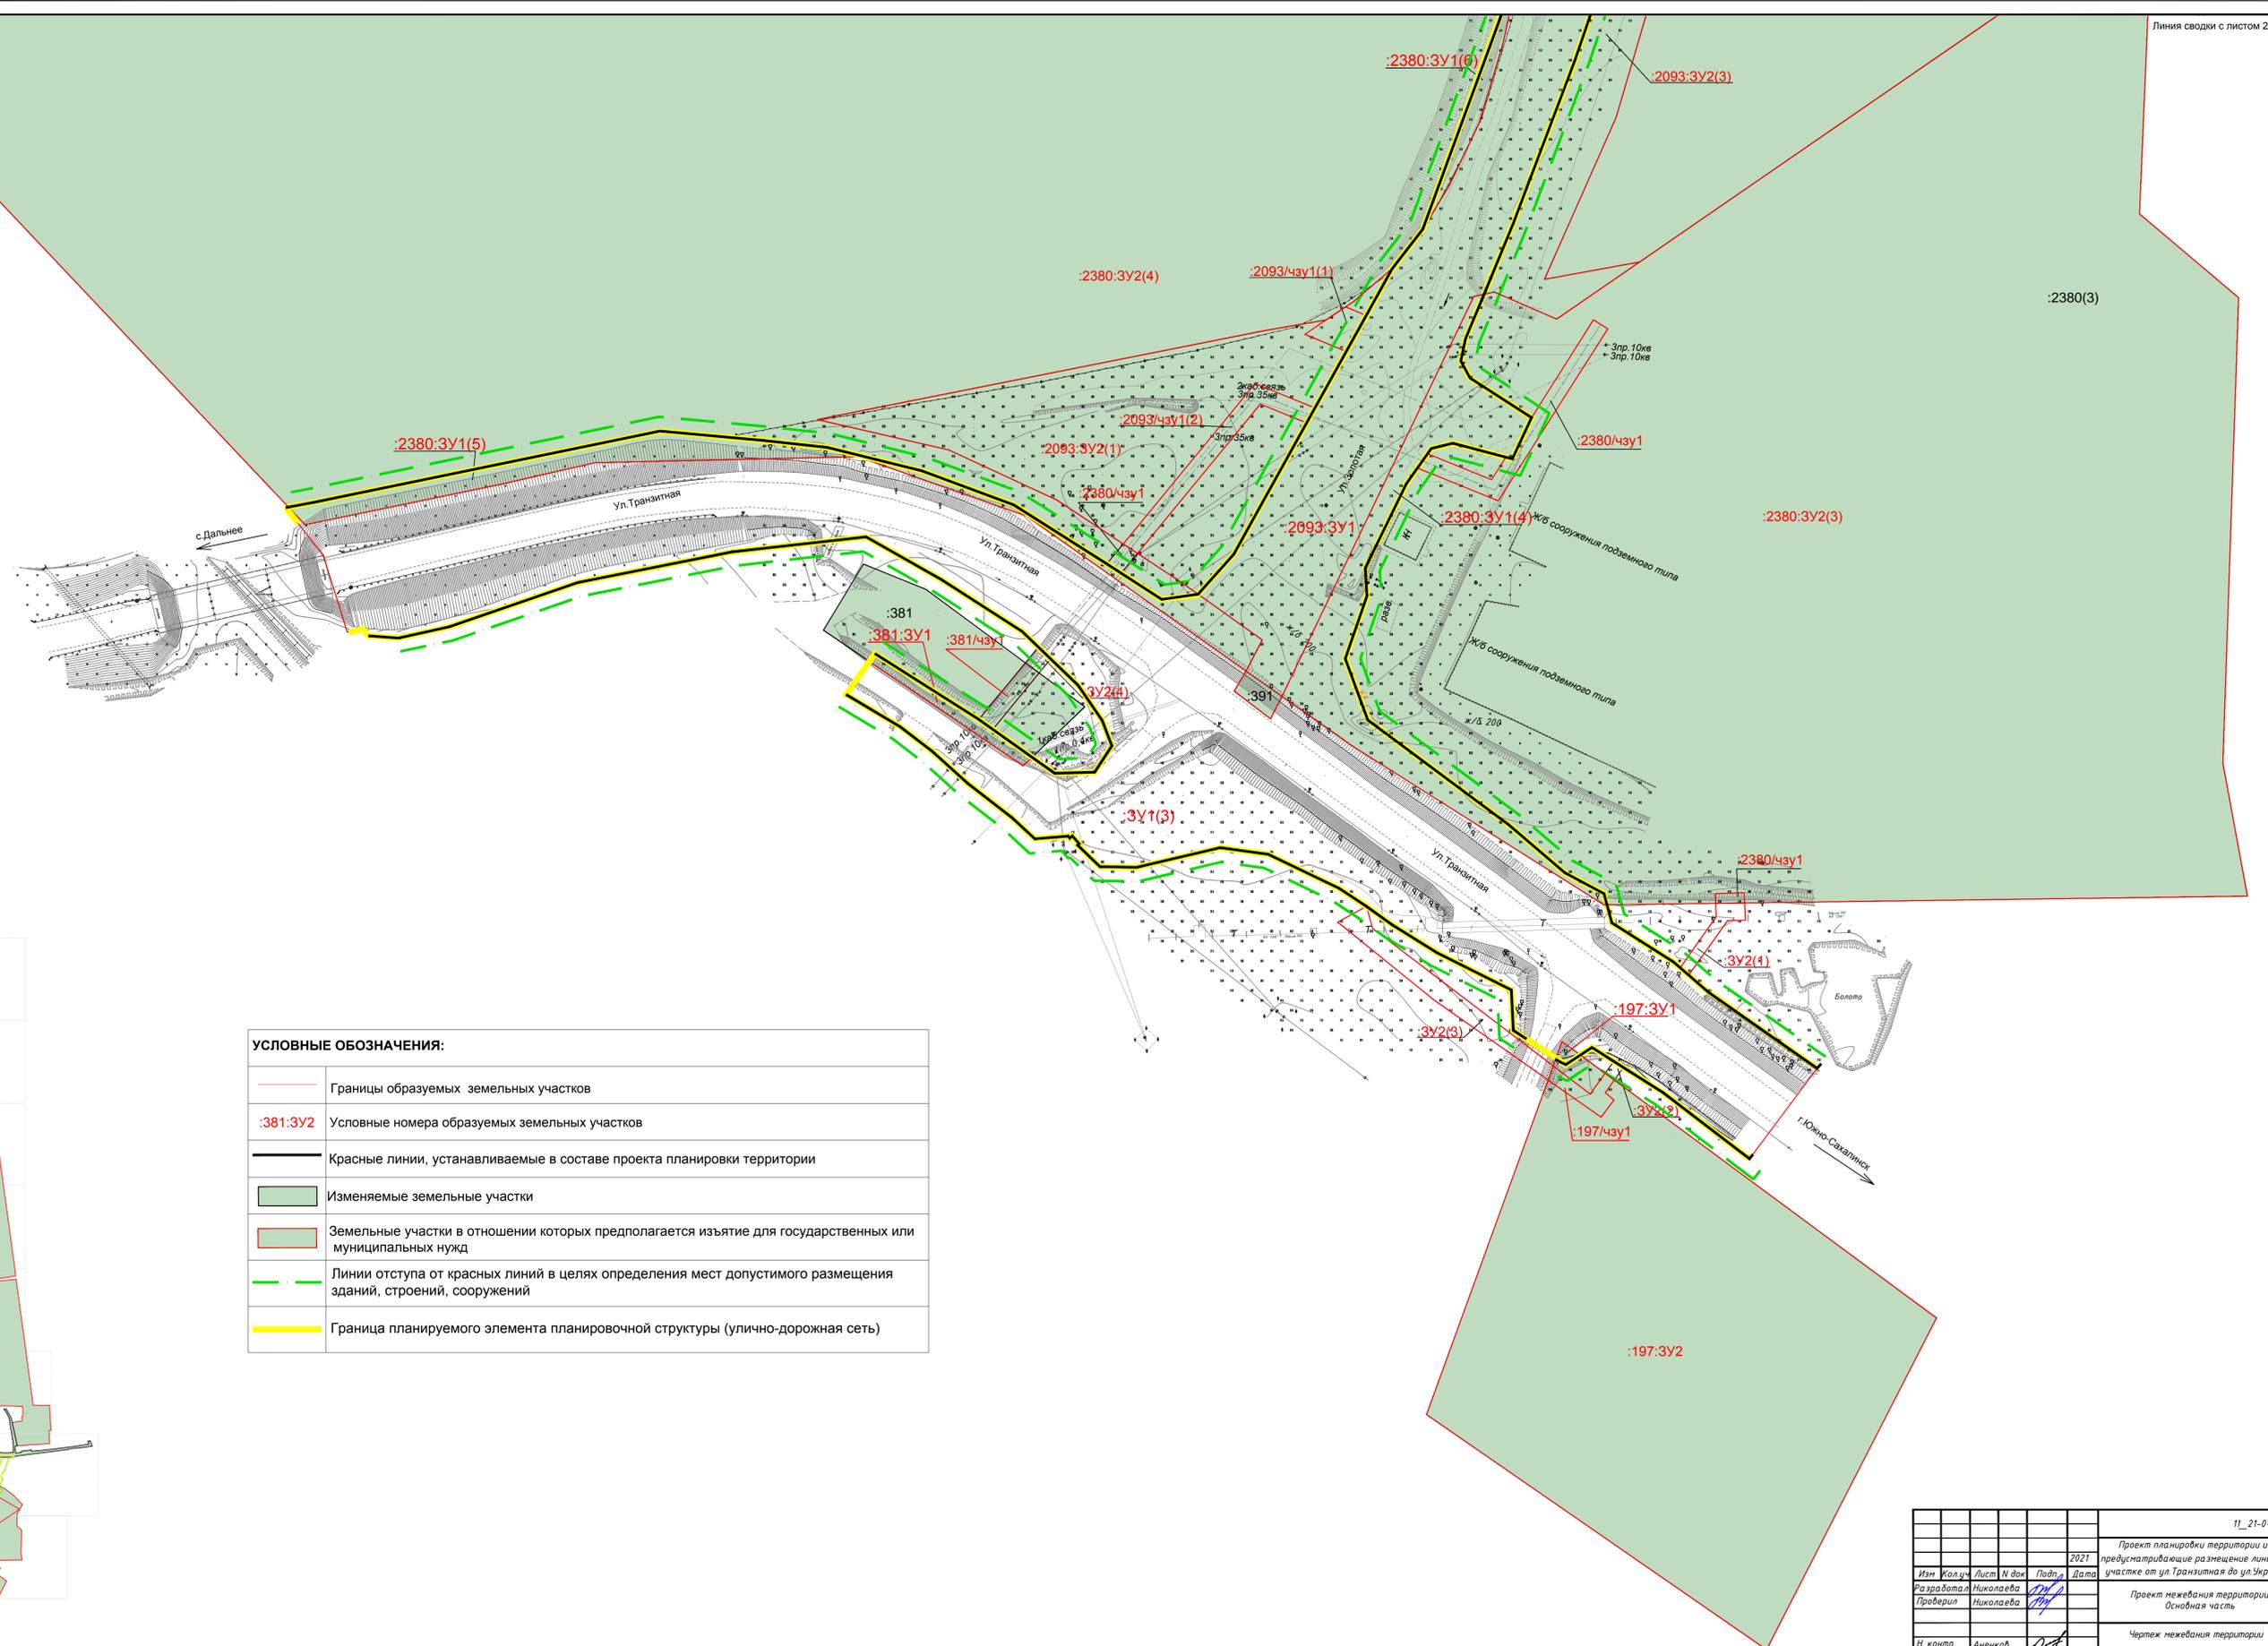



Схема расположения листов чертежа

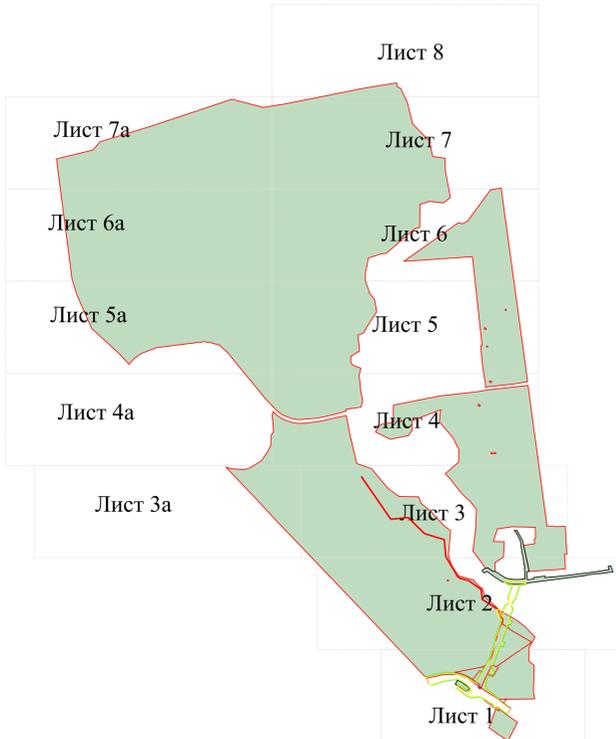

УСЛОВНЫЕ ОБОЗНАЧЕНИЯ:

	Границы образуемых земельных участков
	Условные номера образуемых земельных участков
	Красные линии, устанавливаемые в составе проекта планировки территории
	Изменяемые земельные участки
	Земельные участки в отношении которых предполагается изъятие для государственных или муниципальных нужд
	Линии отступа от красных линий в целях определения мест допустимого размещения зданий, строений, сооружений
	Граница планируемого элемента планировочной структуры (улично-дорожная сеть)


						11_21-0-00-ПТ		
						Проект планировки территории и проект межевания территории, предусматривающие размещение линейного объекта «Улица Золотая на участке от ул. Транзитная до ул. Украинская с кольцевым пересечением»		
Изм.	Кол.у.	Лист	И док.	Подп.	Дата	2021		
Разработал	Николаева							
Проверил	Николаева							
						Проект межевания территории. Основная часть		
						Стадия	Лист	Листов
						ТГ	1	8
						Чертеж межевания территории		
						000 "Проектировщик-2" г.Южно - Сахалинск		
						Масштаб 1:1000		

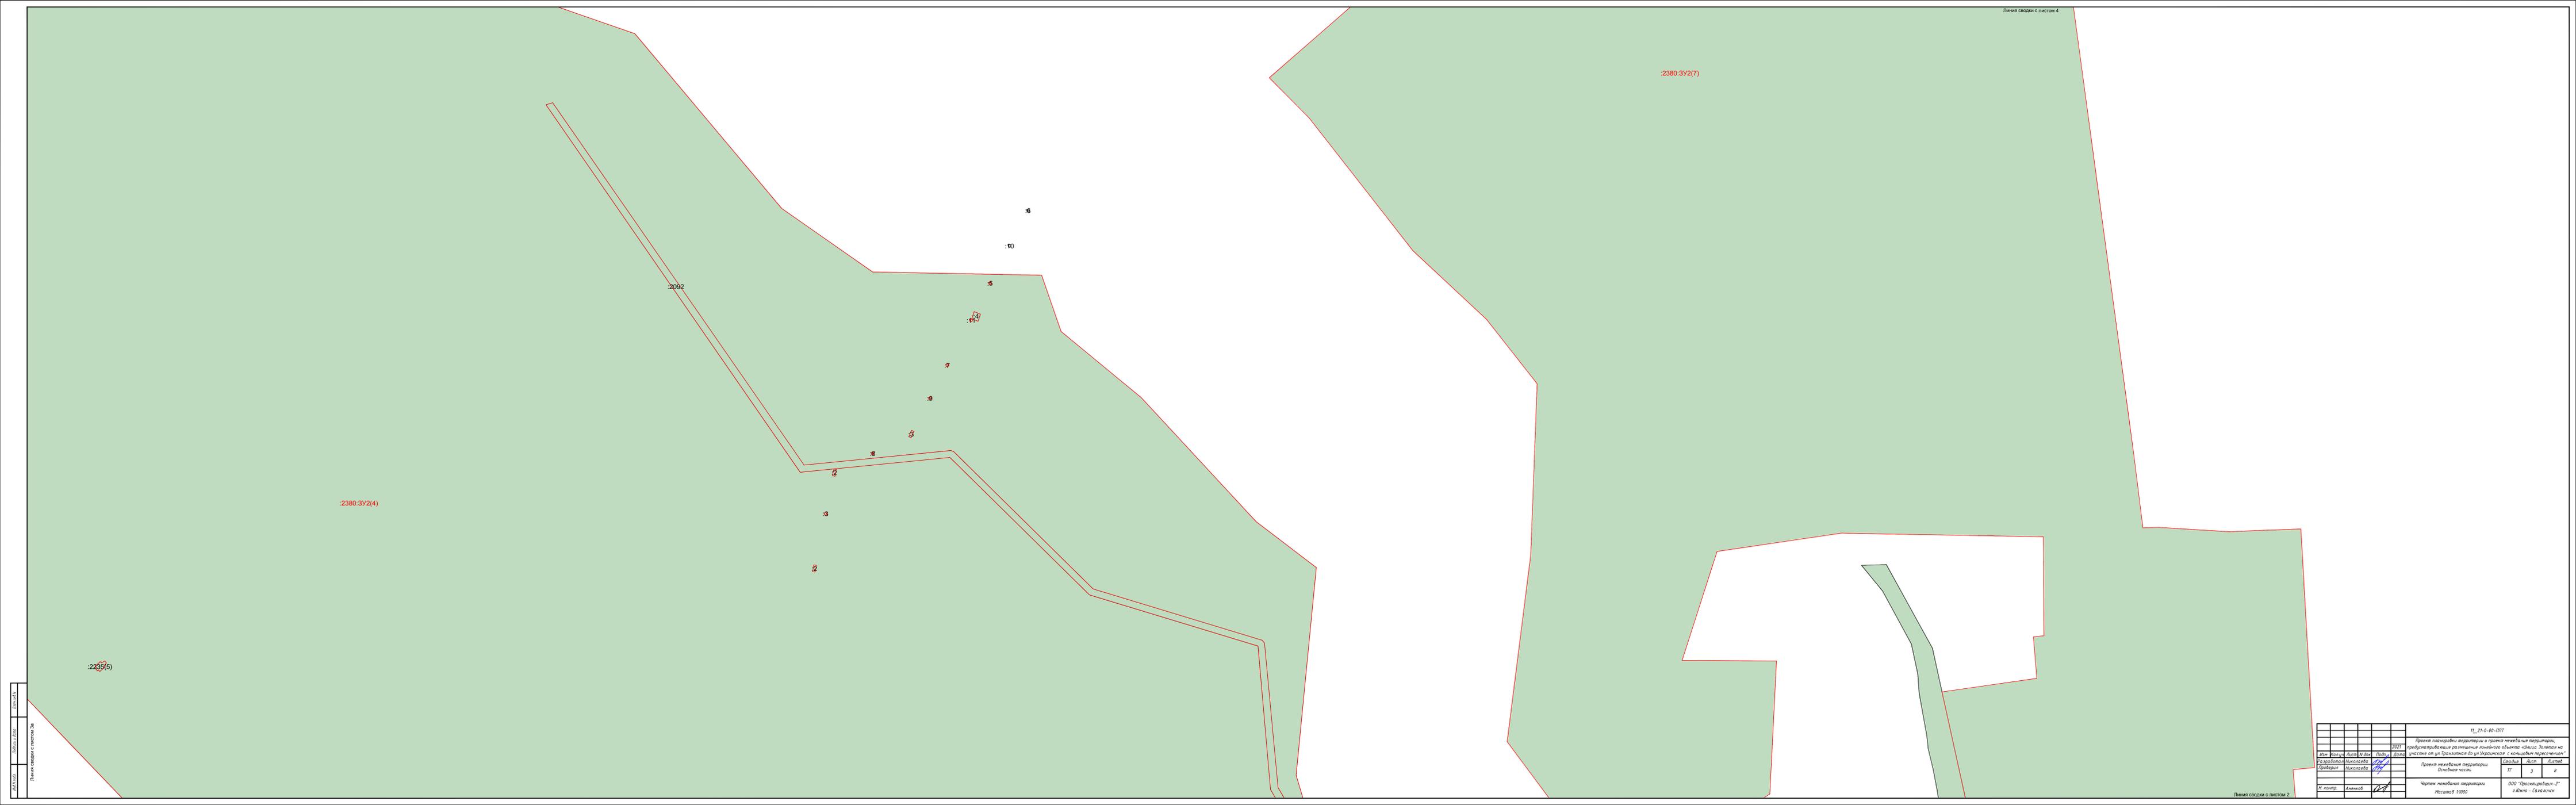

Линия сводки с листом 3а


Линия сводки с листом 2

11_21-0-05-011					
Проект планировки территории и проект межевания территории.					
архитектурно-планировочное решение линейного объекта «Улица Золотая на					
участке от ул. Транзитная до ул. Украинская с кольцевым пересечением»					
Изм.	Контр.	Лист	К. дат.	Подп.	Дата
Разработчик	Исполнитель	Исполнитель			
Проверен	Исполнитель				
Проект межевания территории					
Основная часть					
Лист 3					
Листов 8					
Чертеж межевания территории					
Масштаб 1:800					
ООО "Проектсервис-2"					
г.Иркутск - Саянский					

 

Имя И.И.	Подпись и дата	Взвешивать
----------	----------------	------------

							11_21-0-00-ППТ			
							Проект планировки территории и проект межевания территории, предусматривающие размещение линейного объекта «Улица Золотая на участке от ул.Транзитная до ул.Украинская с кольцевым пересечением»			
Изм	Кол.уч.	Лист	№ док	Подп.	Дата					
Разработал	Николаева				2021					
Проверил	Николаева						Проект межевания территории. Основная часть	Стадия	Лист	Листов
								ТГ	За	8
И. контр.	Аненьков						Чертеж межевания территории Масштаб 1:1000	ООО "Проектровщик-2" г.Южно - Сахалинск		

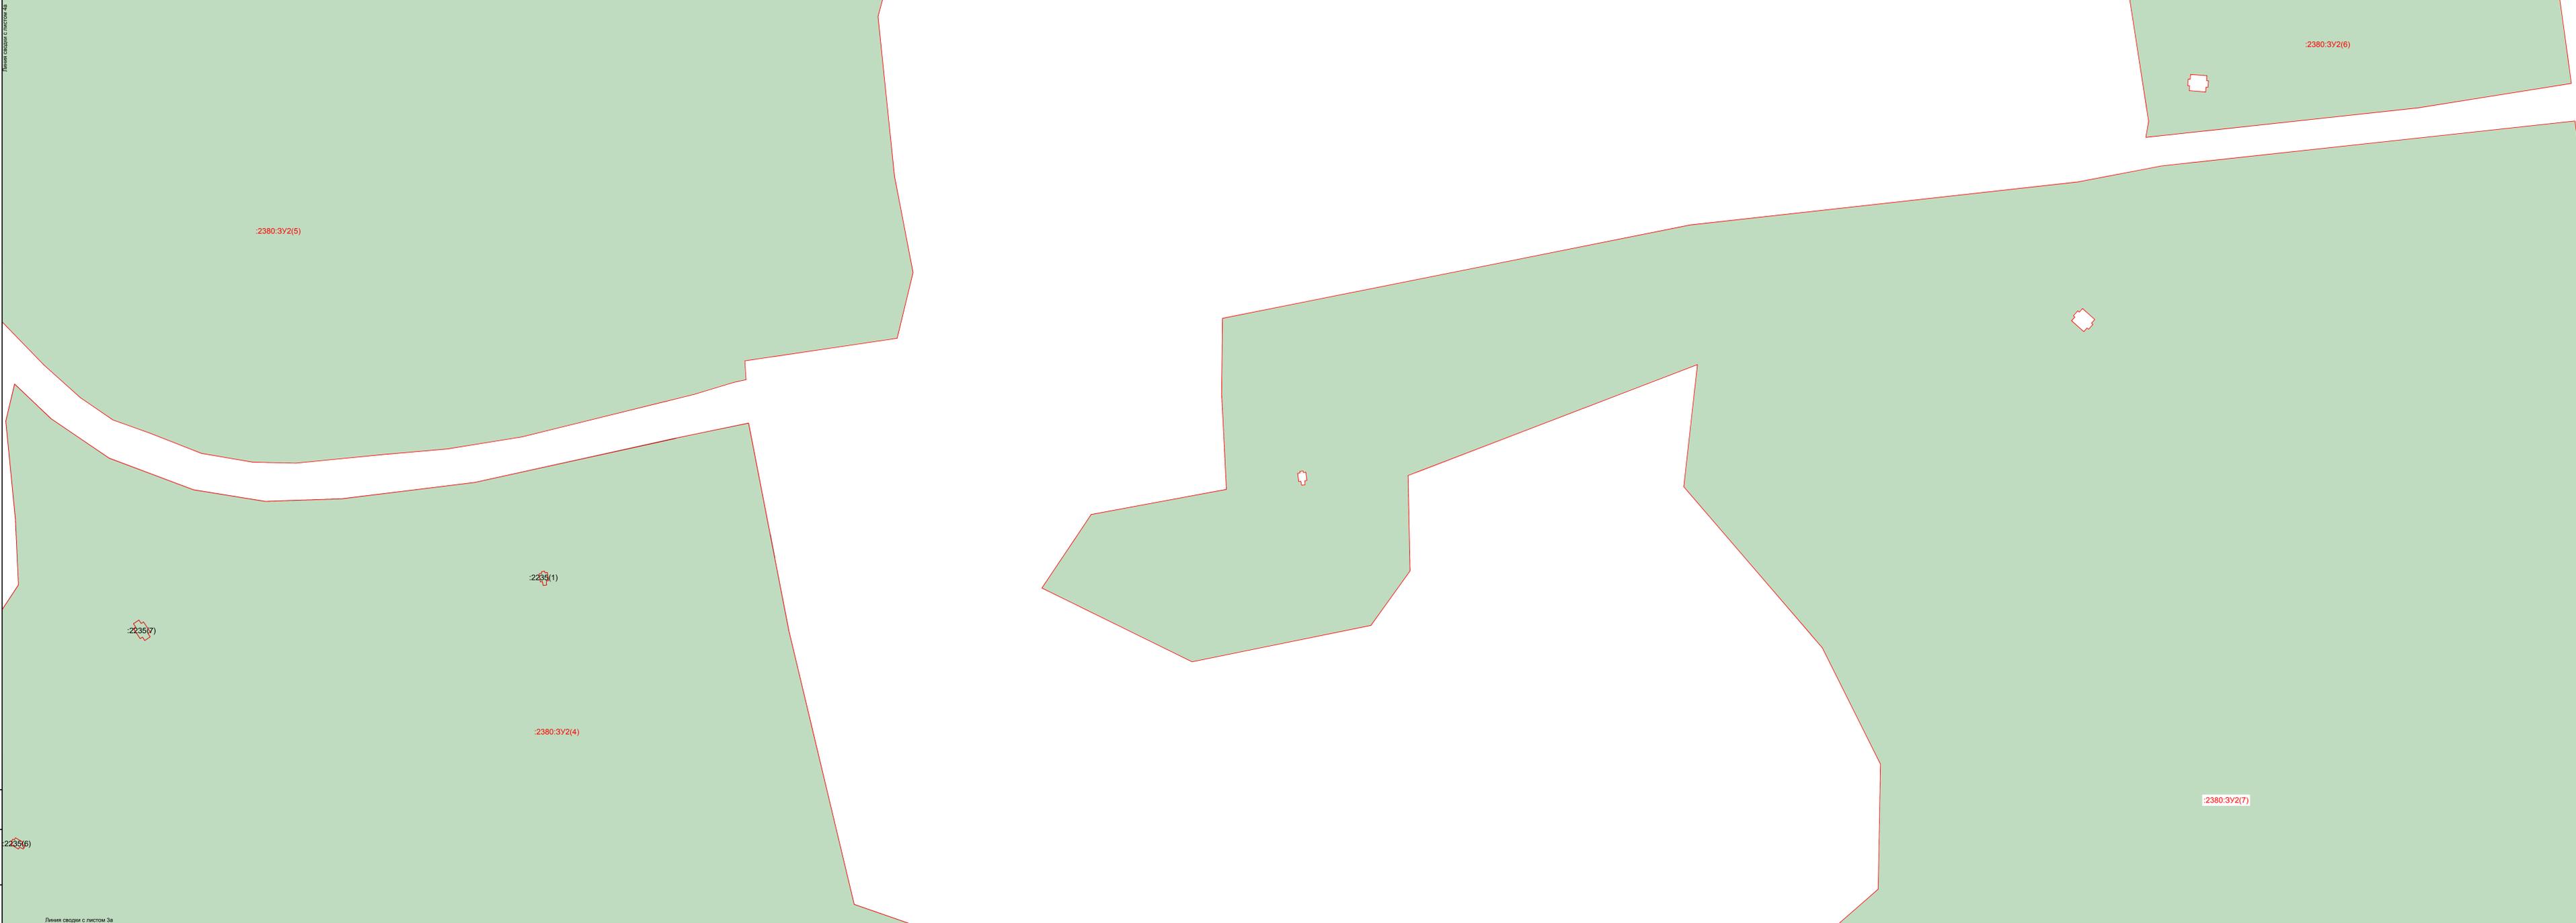

ИТ_21-9-05-011					
Проект планировки территории и проект межевания территории.					
2021					
архитектурно-планировочное решение линейного объекта «Улица Золотая на					
Имя	Колонт.	Лист	К. дат.	Подп.	Дата
Разработчик	Исполнитель	Исполнитель			
Эксперт	Исполнитель				
Проект межевания территории					
Основная часть					
Чертёж межевания территории			000 "Проектстрой-2"		
Масштаб 1:800			г.Иркутск - Саяно-Иркутск		

Линия сводки с листом 5а

Линия сводки с листом 4

:2380:3У2(5)

:2380:3У2(4)

Линия сводки с листом 3а

Изд. № подл.	Взам. инв. №
Подпись и дата	

						11_21-0-00-ППТ		
						Проект планировки территории и проект межевания территории, предусматривающие размещение линейного объекта «Улица Золотая на участке от ул.Транзитная до ул.Украинская с кольцевым пересечением»		
Изм	Кол.уч.	Лист	№ док	Подп.	Дата			
Разработал	Николаева			<i>[Signature]</i>	2021			
Проверил	Николаева			<i>[Signature]</i>		Проект межевания территории. Основная часть		Лист
						ТГ	4а	8
Н. контр.	Аненков			<i>[Signature]</i>		Чертеж межевания территории Масштаб 1:1000		Листов
						ООО "Проектировщик-2" г.Южно - Сахалинск		



11_21-0-05-011					
Проект планировки территории и проект межевания территории.					
2021					
проектирование размещения линейного объекта «Улица Золотая на					
участке от ул. Транзитная до ул. Украинская с координатным пересечением»					
Имя	Колонт.	Лист	К. дат.	Подп.	Дата
Разработчик	Исполнитель				
Проверен	Исполнитель				
Проект межевания территории				Стр.	Лист
Основная часть				11	5
Чертёж межевания территории				Лист	8
Масштаб 1:1000				000 "Проектград-2"	
				г.Иркутск - Саяногорск	

Линия сводки с листом 6а

Линия сводки с листом 6

:2380:3V2(5)

Линия сводки с листом 4а

				11_21-0-00-ПТТ			
				Проект планировки территории и проект межевания территории, подготовленные за земельный объект «Земельный участок от ул. Транзитная до ул. Украинская с кольцевым пересечением»			
				2021			
Изм.	Испол.	Лист	М. дат.	Подп.	Дата		
Разработал	Николаева	Проверил	Николаева			Этап	Лист
Проект межевания территории. Основная часть						ПТ	5а
Чертеж межевания территории						ООО «Проектировщик-2» г. Южно - Сахалинск	
И. комп.	Алексеев					Масштаб 1:1000	

Линия сводки с листом 6а

:2380:3У2(5)

:2380:3У2(6)

				11_21-0-05-011	
				Проект планировки территории и проект межевания территории.	
				архитектурно-планировочное решение линейного объекта «Улица Золотая на	
				участке от ул. Транзитная до ул. Урманова с координатным определением	
Изм.	Контр.	Лист	К. дат.	Подп.	Дата
Разработчик	Исполнитель	Проект межевания территории			
Проверен	Исполнитель	Основная часть			
И. номер	Исполнитель	Чертеж межевания территории			
		Масштаб 1:1000		000 "Проектархитект-2"	
				г.Иркутск - Саяногорск	

Линия свода с листом 7

Линия свода с листом 8

-2380-3V2(5)

						11_21-0-05-011		
						Проект планировки территории и проект межевания территории, утвержденного 2021		
						Проект планировки территории и проект межевания территории, утвержденного 2021		
						участке от ул. Транзитная до ул. Украинская с кольцевым пересечением		
Имя	Коллекция	Лист	М.В.И.	Подпись	Дата	Страница	Лист	Листов
Разработчик	Ильина	Ильина				7	8	
Проверенный	Ильина	Ильина						
						Проект межевания территории		
						Основная часть		
						Чертёж межевания территории		
						Масштаб 1:1000		
						000 "Проектград-2"		
						г.Иркутск - Саяногорск		

Линия свода с листом 6



Линия свода с листом 7

:2380:3У2(5)


Линия свода с листом 6а

						11_21-0-00-011		
						Проект планировки территории и проект межевания территории,		
						предусмотренные разнородные объекты «Земля Золотая» на		
						участке от ул. Граничная до ул. Звонковская с кадастровым перечислением		
Изм.	Контр.	Лист	И. дат.	Лист	Дата	2021		
Разработчик	Николаева							
Проектировщик	Николаева							
						Проект межевания территории		
						бывшей части		
						Свойства		
						Лист		
						Листов		
						11		
						7а		
						8		
						000 «Проектировщик-2»		
						г. Южно - Сахалинск		
И. контр.	Алексеев					Чертеж межевания территории		
						Масштаб 1:1000		

Взятый М

Подпись и дата

Имя подл.

 

Линия сводки с листом 7

						11_21-0-00-ППТ			
					2021	Проект планировки территории и проект межевания территории, предусматривающие размещение линейного объекта «Улица Золотая на участке от ул.Транзитная до ул.Украинская с кольцевым пересечением»			
Изм	Кол.уч	Лист	N док	Подп.	Дата	Проект межевания территории. Основная часть	Стадия	Лист	Листов
Разработал		Николаева		<i>[Signature]</i>			ТГ	8	8
Проверил		Николаева		<i>[Signature]</i>		Чертеж межевания территории Масштаб 1:1000	ООО "Проектировщик-2" г.Южно - Сахалинск		
Н. контр.		Аненков		<i>[Signature]</i>					

2. ПРОЕКТ МЕЖЕВАНИЯ ТЕРРИТОРИИ. ТЕКСТОВАЯ ЧАСТЬ

2.1 ПЕРЕЧЕНЬ ОБРАЗУЕМЫХ ЗЕМЕЛЬНЫХ УЧАСТКОВ

УН образуемых ЗУ (частей ЗУ)	КН исходных ЗУ	Площадь образуемых ЗУ, кв.м	Способ образования ЗУ	Сведения об отнесении (не отнесении) к территории общего пользования
ЗУ1	-	33180	Образование из земель, находящихся в государственной или муниципальной собственности	Территория общего пользования
ЗУ2	-	795	Образование из земель, находящихся в государственной или муниципальной собственности	-
:2021:ЗУ1	65:01:0000000:2120	1833	Раздел с измененным земельным участком	Территория общего пользования
:197:ЗУ1	65:01:0310005:197	36	Раздел	Территория общего пользования
:197:чзу1	65:01:0310005:197	160	Образование части	-
:197:ЗУ2	65:01:0310005:197	20484	Раздел	-
:381:ЗУ1	65:01:0310005:381	279	Раздел с измененным земельным участком	Территория общего пользования
:381:чзу1	65:01:0310005:381	155	Образование части	-
:2093:ЗУ1	65:01:0000000:2093	13501	Раздел	Территория общего пользования
:2093:чзу1	65:01:0000000:2093	716	Образование части	-
:2093:ЗУ2	65:01:0000000:2093	11954	Раздел	-
:15:ЗУ1	65:01:0306003:15	67	Раздел с измененным земельным участком	Территория общего пользования
:2092:ЗУ1	65:01:0000000:2092	688	Раздел с измененным земельным участком	Территория общего пользования
:2380:ЗУ1	65:01:0000000:2380	9660	Раздел	Территория общего пользования
:2380:чзу1	65:01:0000000:2380	650	Образование части	-
:2380:ЗУ2	65:01:0000000:2380	5635577	Раздел	-

2.2 ПЕРЕЧЕНЬ ОБРАЗУЕМЫХ ЗЕМЕЛЬНЫХ УЧАСТКОВ И КАДАСТРОВЫХ НОМЕРОВ СУЩЕСТВУЮЩИХ ЗЕМЕЛЬНЫХ УЧАСТКОВ, В ОТНОШЕНИИ КОТОРЫХ ПРЕДПОЛАГАЕТСЯ ИХ РЕЗЕРВИРОВАНИЕ И (ИЛИ) ИЗЪЯТИЕ ДЛЯ ГОСУДАРСТВЕННЫХ ИЛИ МУНИЦИПАЛЬНЫХ НУЖД.

УН образуемого ЗУ	Кадастровые или иные ранее присвоенные учетные номера исходных ЗУ, из состава которых предполагается резервирование и (или) изъятие для государственных или муниципальных нужд	Адрес /описание местоположения исходных ЗУ	Перечень и адреса расположенных на ЗУ ОН, сведения о которых имеются в ЕГРН
:2021:ЗУ1	65:01:0000000:2120	Сахалинская область, г Южно-Сахалинск, ул Украинская	-
:197:ЗУ1	65:01:0310005:197	Сахалинская область, г. Южно-Сахалинск	-
:381:ЗУ1	65:01:0310005:381	Сахалинская обл, г Южно-Сахалинск, юго-восточнее пересечения Северной объездной автодороги и линии железной дороги "Южно-Сахалинск - Новая Деревня"	-
:2093:ЗУ1	65:01:0000000:2093	Сахалинская область, г Южно-Сахалинск, северная часть города, севернее ул Украинская, в районе водозабора "Луговской"	-
:15:ЗУ1	65:01:0306003:15	Сахалинская область, г Южно-Сахалинск, северная часть города, севернее ул Украинская, в районе водозабора "Луговской"	-

Изм.	Кол.уч.	Лист	№ док.	Подпись	Дата

11_21-0-00-ППТ.ПЗ

Лист

19

:2092:3У1	65:01:0000000:2092	Сахалинская область, г Южно-Сахалинск, северная часть города, севернее ул Украинская, в районе водозабора "Луговской"	-
:2380:3У1	65:01:0000000:2380	Сахалинская область, г Южно-Сахалинск	-
:391	65:01:0310005:391	Сахалинская область, г Южно-Сахалинск, восточнее пересечения северной объездной дороги и линии железной дороги "Южно-Сахалинск-Новая Деревня"	-

2.3 ПЕРЕЧЕНЬ КАДАСТРОВЫХ НОМЕРОВ СУЩЕСТВУЮЩИХ ЗЕМЕЛЬНЫХ УЧАСТКОВ, НА КОТОРЫХ ЛИНЕЙНЫЙ ОБЪЕКТ МОЖЕТ БЫТЬ РАЗМЕЩЕН НА УСЛОВИЯХ СЕРВИТУТА, ПУБЛИЧНОГО СЕРВИТУТА

УН образуемого ЗУ	Кадастровые номера существующих земельных участков, на которых линейный объект может быть размещен на условиях сервитута, публичного сервитута	Адрес /описание местоположения	Перечень и адреса расположенных на ЗУ ОН, сведения о которых имеются в ЕГРН
:197:чзУ1	65:01:0310005:197	Сахалинская область, г Южно-Сахалинск	-
:381:чзУ1	65:01:0310005:381	Сахалинская обл, г Южно-Сахалинск, юго-восточнее пересечения Северной объездной автодороги и линии железной дороги "Южно-Сахалинск - Новая Деревня"	-

Изм.	Кол.уч.	Лист	№ док.	Подпись	Дата

11_21-0-00-ППТ.ПЗ

Лист

20

:2093:чзу1	65:01:0000000:2093	Сахалинская область, г Южно-Сахалинск, северная часть города, севернее ул Украинская, в районе водозабора "Луговской"	-
:2380:чзу1	65:01:0000000:2380	Сахалинская область, г Южно-Сахалинск	-

2.4 СВЕДЕНИЯ ОБ ОТНЕСЕНИИ ОБРАЗУЕМОГО ЗЕМЕЛЬНОГО УЧАСТКА К ОПРЕДЕЛЕННОЙ КАТЕГОРИИ ЗЕМЕЛЬ

УН образуемого земельного участка	Категория земель, образуемого ЗУ			Исходная категория земель
	Подлежит отнесению к определенной категории в силу закона	Подлежит переводу из состава земель одной категории в другую	Не подлежит переводу	
ЗУ1	-	-	Земли населенных пунктов	Земли населенных пунктов
:ЗУ2	-	-	Земли населенных пунктов	Земли населенных пунктов
:2021:ЗУ1	-	-	Земли населенных пунктов	Земли населенных пунктов
:197:ЗУ1	-	-	Земли населенных пунктов	Земли населенных пунктов
:381:ЗУ1	-	-	Земли населенных пунктов	Земли населенных пунктов
:2093:ЗУ1	-	-	Земли населенных пунктов	Земли населенных пунктов
:15:ЗУ1	-	-	Земли населенных пунктов	Земли населенных пунктов
:2092:ЗУ1	-	-	Земли населенных пунктов	Земли населенных пунктов
:2380:ЗУ1	-	-	Земли населенных пунктов	Земли населенных пунктов

:197:3У2	-	-	Земли населенных пунктов	Земли населенных пунктов
:2093:3У2	-	-	Земли населенных пунктов	Земли населенных пунктов
:2380:3У2	-	-	Земли населенных пунктов	Земли населенных пунктов

2.5 ПЕРЕЧЕНЬ КООРДИНАТ ХАРАКТЕРНЫХ ТОЧЕК ОБРАЗУЕМЫХ ЗЕМЕЛЬНЫХ УЧАСТКОВ

Условный номер земельного участка

:3У1

Площадь земельного участка

33180 м²

Обозначение характерных	Координаты, м	
	X	Y
н1	12458,40	8417,18
н2	12455,96	8428,44
н3	12452,97	8456,03
н4	12452,35	8487,13
н5	12453,79	8518,40
н6	12452,33	8518,57
н7	12449,92	8497,19
н8	12441,68	8489,39
н9	12390,74	8473,50
н10	12361,03	8466,20
н11	12350,23	8453,78
н12	12358,11	8428,15
н13	12369,88	8424,72
н14	12376,70	8427,39
н15	12408,51	8439,83
н16	12443,09	8450,80
н17	12451,08	8444,55
н18	12455,00	8416,77
н1	12458,40	8417,18
н19	12320,87	8420,54
н20	12312,65	8439,53
н21	12299,22	8447,76
н22	12286,96	8446,80
н23	12280,57	8441,01
н24	12260,07	8433,38
н25	12251,35	8430,63
н26	12271,70	8394,47
н27	12278,50	8396,84
н28	12289,08	8396,64
н29	12307,73	8400,04
н30	12319,77	8410,53

Изм.	Кол.уч.	Лист	№ док.	Подпись	Дата

11_21-0-00-ППТ.ПЗ

Лист

22

н19	12320,87	8420,54
н31	11882,69	8100,86
н32	11861,66	8160,16
н33	11806,85	8237,34
н34	11799,78	8233,17
н35	11789,97	8245,95
н36	11797,89	8249,96
н37	11780,98	8273,80
н38	11724,19	8363,20
н39	11724,21	8364,30
н40	11718,93	8365,71
н41	11717,86	8366,00
н42	11703,94	8387,78
н43	11701,96	8390,05
н44	11699,37	8393,01
н45	11693,40	8399,84
н46	11666,38	8438,19
н47	11634,42	8414,41
н48	11657,75	8384,15
н49	11666,71	8370,04
н50	11668,88	8366,67
н51	11669,41	8365,80
н52	11673,79	8359,00
н53	11671,11	8354,95
н54	11675,90	8348,50
н55	11669,97	8346,36
н56	11679,81	8331,34
н57	11694,11	8330,63
н58	11707,36	8304,36
н59	11717,31	8288,51
н60	11723,66	8279,71
н61	11730,00	8270,12
н62	11742,07	8245,17
н63	11744,41	8228,28
н64	11737,48	8198,84
н65	11737,69	8185,94
н66	11745,32	8178,07
н67	11745,83	8178,63
н68	11748,57	8176,21
н69	11747,81	8175,35
н70	11748,51	8174,78
н71	11747,55	8163,02
н72	11754,92	8155,14
н73	11767,24	8139,35
н74	11778,45	8127,00
н75	11787,12	8115,73
н76	11798,57	8096,67
н77	11810,29	8104,86

Изм.	Кол.уч.	Лист	№ док.	Подпись	Дата

11_21-0-00-ППТ.ПЗ

Лист

23

н78	11773,36	8158,87
н79	11776,41	8162,04
н80	11770,73	8170,00
н81	11771,14	8184,06
н82	11780,42	8190,14
н83	11789,38	8186,74
н84	11801,79	8178,30
н85	11811,17	8168,61
н86	11815,36	8164,28
н87	11820,86	8158,60
н88	11839,15	8130,30
н89	11854,32	8103,68
н90	11849,06	8056,88
н91	11838,21	8002,38
н92	11822,50	7956,89
н93	11818,55	7939,16
н94	11819,35	7928,63
н95	11821,78	7926,55
н96	11821,70	7924,78
н97	11820,69	7921,16
н98	11834,67	7916,85
н99	11847,81	7912,70
н100	11864,69	7899,57
н101	11864,86	7900,48
н102	11858,62	7906,35
н103	11873,04	7975,66
н104	11876,45	7990,45
н105	11880,55	8008,23
н106	11880,62	8011,13
н31	11882,69	8100,86

Условный номер земельного участка

:2120:3У1

Площадь земельного участка

1833 м2

Обозначение характерных	Координаты, м	
	X	Y
н1	12474,97	8419,20
н2	12471,06	8464,87
н3	12470,70	8484,71
н4	12472,98	8516,15
н5	12453,79	8518,40
н6	12452,35	8487,13
н7	12452,97	8456,03
н8	12455,96	8428,44
н9	12458,40	8417,18
н1	12474,97	8419,20

Условный номер земельного участка

:3У1

Изм.	Кол.уч.	Лист	№ док.	Подпись	Дата

11_21-0-00-ППТ.ПЗ

Лист

24

Площадь земельного участка

134 м²

Обозначение характерных	Координаты, м	
	X	Y
1	11806,85	8237,34
2	11797,91	8249,96
3	11789,97	8245,95
4	11799,78	8233,17
1	11806,85	8237,34

Условный номер земельного участка

:197:3У1

Площадь земельного участка

36 м²

Обозначение характерных	Координаты, м	
	X	Y
н10	11675,90	8348,50
н11	11671,11	8354,95
н12	11667,71	8349,81
н13	11669,97	8346,36
н10	11675,90	8348,50

Условный номер земельного участка

:381:3У1

Площадь земельного участка

279 м²

Обозначение характерных	Координаты, м	
	X	Y
н14	11813,06	8106,80
н15	11789,76	8143,33
н16	11786,26	8148,23
н17	11776,41	8162,04
н18	11773,36	8158,87
н19	11810,29	8104,86
н14	11813,06	8106,80

Условный номер земельного участка

:2093:3У1

Площадь земельного участка

13501 м²

Обозначение характерных	Координаты, м	
	X	Y
н5	12199,03	8378,01
н20	12179,92	8410,72
н21	12143,04	8397,80
н22	12117,50	8386,66
н23	12095,33	8378,85
н24	12085,89	8383,56
н25	12083,49	8391,11
н26	12065,71	8385,92
н27	12068,41	8377,41
н28	12062,79	8366,60
н29	12022,53	8352,89
н30	11964,81	8331,17
н31	11940,13	8320,99

Изм.	Кол.уч.	Лист	№ док.	Подпись	Дата

11_21-0-00-ППТ.ПЗ

Лист

25

н62	11939,38	8317,48
н61	11809,07	8255,29
н60	11797,89	8249,96
н74	11806,86	8237,35
н73	11817,87	8243,03
н72	11834,06	8220,45
н32	11848,09	8232,94
н33	11894,63	8258,63
н34	11899,92	8261,55
н35	11949,24	8288,77
н89	11963,10	8299,47
н88	11978,55	8308,78
н87	12000,53	8319,27
н86	12028,46	8327,59
н85	12058,56	8334,32
н84	12063,49	8335,67
н11	12089,05	8342,69
н10	12111,25	8348,78
н9	12136,00	8354,53
н8	12152,44	8360,67
н7	12169,87	8366,81
н6	12191,46	8375,12
н5	12199,03	8378,01

Условный номер земельного участка :15:3У1

Площадь земельного участка 67 м2

Обозначение характерных	Координаты, м	
	X	Y
н25	12083,49	8391,11
н36	12082,34	8394,74
н37	12064,69	8389,14
н26	12065,71	8385,92
н25	12083,49	8391,11

Условный номер земельного участка :2092:3У1

Площадь земельного участка 688 м2

Обозначение характерных	Координаты, м	
	X	Y
н38	12296,04	8354,96
н21	12289,79	8365,76
н23	12275,57	8371,44
н39	12267,50	8372,40
н40	12255,00	8377,47
н35	12252,87	8380,50
н34	12226,13	8391,18
н33	12201,09	8383,71
н32	12184,59	8412,36
н20	12179,92	8410,72

Изм.	Кол.уч.	Лист	№ док.	Подпись	Дата

11_21-0-00-ППТ.ПЗ

Лист

26

н5	12199,03	8378,01
н4	12208,09	8381,46
н3	12225,87	8385,49
н2	12289,47	8359,16
н1	12293,35	8353,19
н38	12296,04	8354,96

Условный номер земельного участка
Площадь земельного участка

:2380:3У1
9660 м2

Обозначение характерных	Координаты, м	
	X	Y
н1	12293,35	8353,19
н2	12289,47	8359,16
н3	12225,87	8385,49
н4	12208,09	8381,46
н5	12199,03	8378,01
н6	12191,46	8375,12
н7	12169,87	8366,81
н8	12152,44	8360,67
н9	12136,00	8354,53
н10	12111,25	8348,78
н11	12089,05	8342,69
н12	12098,63	8340,82
н13	12125,74	8346,80
н14	12131,80	8350,88
н15	12227,45	8383,34
н16	12239,37	8367,11
н17	12251,82	8358,98
н18	12262,35	8355,00
н19	12278,48	8354,75
н20	12286,92	8348,94
н1	12293,35	8353,19
н21	12289,79	8365,76
н22	12287,31	8370,04
н23	12275,57	8371,44
н21	12289,79	8365,76
н24	12271,70	8394,47
н25	12251,35	8430,63
н26	12237,54	8426,26
н27	12226,08	8429,60
н28	12218,02	8441,57
н29	12201,83	8432,56
н30	12206,34	8424,45
н31	12204,39	8419,29
н32	12184,59	8412,36
н33	12201,09	8383,71
н34	12226,13	8391,18
н35	12252,87	8380,50

Изм.	Кол.уч.	Лист	№ док.	Подпись	Дата

11_21-0-00-ППТ.ПЗ

Лист

27

н36	12248,16	8387,22
н37	12253,42	8388,07
н24	12271,70	8394,47
н38	11940,15	8321,08
н39	11924,51	8314,55
н40	11916,54	8312,88
н41	11910,55	8316,09
н42	11896,47	8337,77
н43	11881,90	8330,98
н44	11882,50	8328,72
н45	11887,44	8310,06
н46	11885,55	8302,48
н47	11883,72	8301,18
н48	11878,69	8297,63
н49	11873,23	8293,78
н50	11843,35	8279,29
н51	11833,42	8279,89
н52	11811,27	8272,24
н53	11789,58	8280,15
н54	11752,42	8329,86
н55	11735,61	8349,39
н56	11728,14	8363,25
н57	11724,21	8364,30
н58	11724,19	8363,20
н59	11780,98	8273,80
н60	11797,89	8249,96
н61	11809,07	8255,29
н62	11939,38	8317,48
н38	11940,15	8321,08
н63	11891,75	8031,24
н64	11888,34	8068,12
н65	11885,93	8090,08
н66	11877,66	8123,36
н67	11865,63	8155,66
н68	11844,76	8188,34
н69	11841,48	8193,40
н70	11832,22	8207,65
н71	11833,76	8220,19
н72	11834,06	8220,45
н73	11817,87	8243,03
н74	11806,86	8237,35
н75	11861,66	8160,16
н76	11882,69	8100,86
н77	11880,62	8011,13
н78	11880,55	8008,23
н79	11876,45	7990,45
н80	11873,04	7975,66
н81	11858,62	7906,35

Изм.	Кол.уч.	Лист	№ док.	Подпись	Дата

11_21-0-00-ППТ.ПЗ

Лист

28

н82	11864,86	7900,48
н83	11866,42	7908,78
н63	11891,75	8031,24
н84	12063,49	8335,67
н85	12058,56	8334,32
н86	12028,46	8327,59
н87	12000,53	8319,27
н88	11978,55	8308,78
н89	11963,10	8299,47
н84	12063,49	8335,67

Условный номер земельного участка

:3У2

Площадь земельного участка

795 м2

Обозначение характерных	Координаты, м	
	X	Y
н1	11724,87	8412,70
н2	11718,75	8412,99
н3	11718,64	8406,74
н4	11699,37	8393,01
н5	11701,96	8390,05
н6	11719,99	8402,68
н7	11724,73	8402,52
н1	11724,87	8412,70
н8	11668,88	8366,67
н9	11666,71	8370,04
н10	11662,24	8366,88
н11	11664,66	8363,64
н8	11668,88	8366,67
н12	11723,66	8279,71
н13	11715,89	8281,83
н14	11701,13	8301,13
н15	11667,25	8345,37
н16	11662,27	8343,57
н17	11690,62	8303,36
н18	11716,66	8271,35
н19	11718,06	8269,49
н12	11723,66	8279,71
н20	11815,36	8164,28
н21	11811,17	8168,61
н22	11806,20	8164,54
н23	11809,78	8159,72
н20	11815,36	8164,28

Условный номер земельного участка

:2093:43У1

Площадь земельного участка

716 м2

Изм.	Кол.уч.	Лист	№ док.	Подпись	Дата

11_21-0-00-ППТ.ПЗ

Лист

29

Обозначение характерных	Координаты, м	
	X	Y
n1	11935,65	8272,34
n2	11932,61	8279,59
n3	11919,90	8272,58
n4	11925,95	8258,05
n5	11931,02	8265,40
n1	11935,65	8272,34
n1	11908,52	8240,50
n2	11899,92	8261,55
n3	11894,63	8258,63
n4	11901,29	8242,34
n5	11848,50	8199,15
n6	11851,84	8194,13
n1	11908,52	8240,50

Условный номер земельного участка

:197:43У1

Площадь земельного участка

160 м²

Обозначение характерных	Координаты, м	
	X	Y
n1	11667,25	8345,37
n2	11657,30	8358,36
n3	11664,66	8363,64
n4	11662,25	8366,88
n5	11657,77	8363,72
n6	11655,17	8366,74
n7	11649,12	8362,23
n8	11662,27	8343,57
n1	11667,25	8345,37

Условный номер земельного участка

:2380:43У1

Площадь земельного участка

650 м²

Обозначение характерных	Координаты, м	
	X	Y
n1	11728,51	8412,53
n2	11724,87	8412,70
n3	11724,73	8402,52
n4	11728,19	8402,41
n1	11728,51	8412,53
n1	11851,84	8194,13
n2	11848,50	8199,15
n3	11841,48	8193,40
n4	11844,76	8188,34
n1	11851,84	8194,13
n1	11931,11	8359,54
n2	11927,89	8364,61
n3	11867,08	8326,05
n4	11878,69	8297,63
n5	11883,72	8301,18

Изм.	Кол.уч.	Лист	№ док.	Подпись	Дата

11_21-0-00-ППТ.ПЗ

Лист

30

н6	11874,53	8323,67
н7	11882,50	8328,72
н8	11881,90	8330,98
н9	11896,47	8337,77
н1	11931,11	8359,54

Условный номер земельного участка

:381:43У1

Площадь земельного участка

155 м2

Обозначение характерных	Координаты, м	
	X	Y
н1	11809,78	8159,72
н2	11806,20	8164,54
н3	11786,26	8148,23
н4	11789,76	8143,33
н1	11809,78	8159,72

Условный номер земельного участка

:2093:3У2

Площадь земельного участка

11954 м2

Обозначение характерных	Координаты, м	
	X	Y
н1	11949,24	8288,77
н2	11899,92	8261,55
н3	11894,63	8258,63
н4	11848,09	8232,94
н5	11834,06	8220,45
н6	11837,81	8215,23
н7	11867,34	8170,82
н8	11885,03	8132,87
н9	11895,80	8086,59
н10	11899,33	8103,99
н11	11927,26	8243,81
н12	11931,02	8265,40
н13	11937,36	8274,91
н1	11949,24	8288,77
н1	12179,92	8410,72
н2	12175,64	8418,02
н3	12083,49	8391,11
н4	12085,89	8383,56
н5	12095,33	8378,85
н6	12117,50	8386,66
н7	12143,04	8397,80
н1	12179,92	8410,72
н1	12068,41	8377,41
н2	12065,71	8385,92
н3	12002,58	8367,48
н4	11945,40	8342,30
н5	11951,51	8375,69
н6	11931,35	8346,57
н7	11940,92	8324,68

Изм.	Кол.уч.	Лист	№ док.	Подпись	Дата

11_21-0-00-ППТ.ПЗ

Лист

31

н8	11940,13	8320,99
н9	11964,81	8331,17
н10	12022,53	8352,89
н11	12062,79	8366,60
н1	12068,41	8377,41

Условный номер земельного участка

:1973У2

Площадь земельного участка

20484 м2

Обозначение характерных	Координаты, м	
	X	Y
н1	11671,11	8354,95
н2	11578,10	8480,20
н3	11460,80	8420,40
н4	11544,00	8300,80
н5	11669,97	8346,36
н6	11667,71	8349,81
н1	11671,11	8354,95

Условный номер земельного участка

:2380:3У2

Площадь земельного участка

5635577 м2

Обозначение характерных	Координаты, м	
	X	Y
н1	12292,11	8364,83
н2	12287,31	8370,04
н3	12289,79	8365,76
н1	12292,11	8364,83
н4	12287,31	8370,04
н5	12282,51	8375,24
н6	12271,70	8394,47
н7	12253,42	8388,07
н8	12248,16	8387,22
н9	12252,87	8380,50
н10	12254,44	8379,87
н11	12261,54	8377,04
н12	12275,57	8371,44
н4	12287,31	8370,04
н13	12251,35	8430,63
н14	12233,68	8462,05
н15	12229,25	8469,92
н16	12185,67	8527,11
н17	12117,89	8590,85
н18	12055,56	8555,25
н19	11980,18	8552,10
н20	11968,56	8551,62
н21	11945,56	8578,64
н22	11938,89	8586,48
н23	11774,40	8580,94
н24	11727,28	8589,56

Изм.	Кол.уч.	Лист	№ док.	Подпись	Дата

11_21-0-00-ППТ.ПЗ

Лист

32

н25	11725,53	8461,05
н26	11724,33	8373,34
н27	11724,21	8364,30
н28	11728,14	8363,25
н29	11735,61	8349,39
н30	11752,42	8329,86
н31	11789,58	8280,15
н32	11811,27	8272,24
н33	11833,42	8279,89
н34	11843,35	8279,29
н35	11873,23	8293,78
н36	11878,47	8297,48
н37	11883,72	8301,18
н38	11885,55	8302,48
н39	11887,44	8310,06
н40	11882,50	8328,72
н41	11881,90	8330,98
н42	11896,47	8337,77
н43	11910,55	8316,09
н44	11916,54	8312,88
н45	11924,51	8314,55
н46	11940,15	8321,08
н47	11940,92	8324,68
н48	11931,35	8346,57
н49	11944,70	8365,86
н50	11949,07	8372,17
н51	11951,51	8375,70
н52	12004,28	8451,93
н53	12086,46	8570,64
н54	12163,57	8438,71
н55	12172,02	8424,25
н56	12176,66	8426,12
н57	12184,59	8412,36
н58	12204,39	8419,29
н59	12206,34	8424,45
н60	12201,83	8432,56
н61	12218,02	8441,57
н62	12226,08	8429,60
н63	12237,54	8426,26
н13	12251,35	8430,63
н64	13546,41	6941,01
н65	13524,60	6963,80
н66	13499,70	7000,20
н67	13479,70	7053,20
н68	13472,40	7098,10
н69	13474,00	7146,00
н70	13484,30	7229,50
н71	13511,80	7354,61

Изм.	Кол.уч.	Лист	№ док.	Подпись	Дата

11_21-0-00-ППТ.ПЗ

Лист

33

н72	13512,50	7356,90
н73	13517,71	7381,83
н74	13520,29	7394,35
н75	13520,90	7397,35
н76	13521,75	7401,46
н77	13463,34	7412,73
н78	13423,99	7420,32
н79	13415,06	7422,05
н80	13411,13	7422,80
н81	13390,68	7426,75
н82	13330,87	7440,95
н83	13218,20	7467,70
н84	13213,51	7481,12
н85	13185,92	7559,95
н86	13182,93	7562,45
н87	13057,00	7667,62
н88	13010,11	7734,30
н89	13008,40	7821,78
н90	13008,32	7826,25
н91	13007,69	7858,36
н92	12966,23	7872,58
н93	12917,21	7931,59
н94	12825,82	8015,71
н95	12791,93	8059,89
н96	12784,86	8059,21
н97	12780,58	8058,79
н98	12638,67	8045,07
н99	12584,50	8061,10
н100	12565,44	8071,39
н101	12556,42	8077,05
н102	12546,82	8083,07
н103	12506,58	8108,31
н104	12481,59	8201,60
н105	12481,31	8202,65
н106	12444,85	8233,28
н107	12426,39	8259,61
н108	12374,04	8275,95
н109	12292,48	8364,42
н110	12359,05	8261,33
н111	12420,25	8253,99
н112	12422,05	8252,86
н113	12459,56	8201,22
н114	12478,94	8174,55
н115	12493,89	8117,67
н116	12504,21	8105,37
н117	12545,43	8081,17
н118	12555,23	8075,42
н119	12629,49	8031,81

Изм.	Кол.уч.	Лист	№ док.	Подпись	Дата

11_21-0-00-ППТ.ПЗ

Лист

34

н120	12736,20	8021,86
н121	12738,29	8020,11
н122	12773,06	7906,31
н123	12776,18	7896,10
н124	12827,29	7844,52
н125	12877,59	7793,76
н126	12878,30	7791,75
н127	12872,19	7730,44
н128	12870,96	7718,07
н129	12867,57	7684,06
н130	13135,01	7499,61
н131	13134,49	7498,21
н132	13133,52	7494,72
н133	12862,26	7681,21
н134	12864,61	7704,75
н135	12865,75	7716,29
н136	12873,21	7791,07
н137	12826,52	7838,19
н138	12772,19	7893,03
н139	12771,58	7894,05
н140	12763,51	7920,45
н141	12733,99	8017,09
н142	12628,16	8026,26
н143	12551,77	8070,67
н144	12541,95	8076,38
н145	12501,43	8099,94
н146	12490,05	8113,70
н147	12474,31	8172,31
н148	12453,38	8201,12
н149	12418,49	8249,16
н150	12357,25	8256,51
н151	12355,42	8257,68
н152	12293,35	8353,19
н153	12286,92	8348,94
н154	12278,48	8354,75
н155	12262,35	8355,00
н156	12251,82	8358,98
н157	12239,37	8367,11
н158	12227,45	8383,34
н159	12131,80	8350,88
н160	12125,74	8346,80
н161	12098,63	8340,82
н162	12089,05	8342,69
н163	12063,49	8335,67
н164	11963,10	8299,47
н165	11950,47	8289,72
н166	11949,24	8288,77
н167	11937,36	8274,91

Изм.	Кол.уч.	Лист	№ док.	Подпись	Дата

11_21-0-00-ППТ.ПЗ

Лист

35

н168	11931,02	8265,40
н169	11927,26	8243,81
н170	11916,91	8192,00
н171	11899,33	8103,99
н172	11895,80	8086,59
н173	11885,03	8132,87
н174	11867,34	8170,82
н175	11853,97	8190,93
н176	11851,14	8195,19
н177	11837,81	8215,23
н178	11834,06	8220,45
н179	11833,76	8220,19
н180	11832,22	8207,65
н181	11841,48	8193,40
н182	11844,76	8188,34
н183	11865,63	8155,66
н184	11877,66	8123,36
н185	11885,93	8090,08
н186	11888,34	8068,12
н187	11891,75	8031,24
н188	11866,42	7908,78
н189	11864,86	7900,48
н190	11871,52	7894,22
н191	12026,28	7748,74
н192	12028,48	7746,67
н193	12101,34	7678,18
н194	12195,33	7589,82
н195	12219,40	7567,20
н196	12278,36	7511,00
н197	12347,70	7444,90
н198	12466,87	7331,38
н199	12492,93	7306,54
н200	12495,11	7304,47
н201	12495,87	7303,75
н202	12664,50	7143,10
н203	12844,40	6971,80
н204	12968,10	6857,47
н205	12998,70	6829,30
н206	13033,25	6796,48
н207	13036,19	6793,68
н208	13121,00	6713,10
н209	13194,10	6643,80
н210	13185,22	6676,17
н211	13179,27	6758,06
н212	13192,06	6797,06
н213	13227,51	6854,66
н214	13235,54	6867,71
н215	13256,87	6882,11

Изм.	Кол.уч.	Лист	№ док.	Подпись	Дата

11_21-0-00-ППТ.ПЗ

Лист

36

н216	13297,17	6909,31
н217	13336,58	6926,63
н218	13369,40	6926,54
н219	13393,97	6926,48
н220	13419,69	6943,40
н221	13460,89	6941,50
н222	13523,05	6935,46
н64	13546,41	6941,01
н1	12864,71	7705,89
н2	12864,32	7707,76
н3	12859,35	7706,75
н4	12859,77	7704,91
н1	12864,71	7705,89
н5	12893,16	7762,82
н6	12892,40	7764,57
н7	12887,73	7762,57
н8	12888,52	7760,86
н5	12893,16	7762,82
н9	12980,86	7808,89
н10	12978,90	7813,43
н11	12973,67	7811,71
н12	12975,61	7807,14
н9	12980,86	7808,89
н13	13002,75	7820,60
н14	13002,73	7820,77
н15	13002,69	7820,94
н16	13002,62	7821,10
н17	13002,52	7821,24
н18	13002,39	7821,37
н19	13002,25	7821,47
н20	13002,09	7821,54
н21	13001,92	7821,58
н22	13001,75	7821,60
н23	13001,58	7821,58
н24	13001,41	7821,54
н25	13001,25	7821,47
н26	13001,11	7821,37
н27	13000,98	7821,24
н28	13000,88	7821,10
н29	13000,81	7820,94
н30	13000,77	7820,77
н31	13000,75	7820,60
н32	13000,77	7820,43
н33	13000,81	7820,26
н34	13000,88	7820,10
н35	13000,98	7819,96
н36	13001,11	7819,83
н37	13001,25	7819,73

Изм.	Кол.уч.	Лист	№ док.	Подпись	Дата

11_21-0-00-ППТ.ПЗ

Лист

37

н38	13001,41	7819,66
н39	13001,58	7819,62
н40	13001,75	7819,60
н41	13001,92	7819,62
н42	13002,09	7819,66
н43	13002,25	7819,73
н44	13002,39	7819,83
н45	13002,52	7819,96
н46	13002,62	7820,10
н47	13002,69	7820,26
н48	13002,73	7820,43
н13	13002,75	7820,60
н49	12975,45	7806,47
н50	12975,43	7806,64
н51	12975,39	7806,81
н52	12975,32	7806,97
н53	12975,22	7807,11
н54	12975,09	7807,24
н55	12974,95	7807,34
н56	12974,79	7807,41
н57	12974,62	7807,45
н58	12974,45	7807,47
н59	12974,28	7807,45
н60	12974,11	7807,41
н61	12973,95	7807,34
н62	12973,81	7807,24
н63	12973,68	7807,11
н64	12973,58	7806,97
н65	12973,51	7806,81
н66	12973,47	7806,64
н67	12973,45	7806,47
н68	12973,47	7806,30
н69	12973,51	7806,13
н70	12973,58	7805,97
н71	12973,68	7805,83
н72	12973,81	7805,70
н73	12973,95	7805,60
н74	12974,11	7805,53
н75	12974,28	7805,49
н76	12974,45	7805,47
н77	12974,62	7805,49
н78	12974,79	7805,53
н79	12974,95	7805,60
н80	12975,09	7805,70
н81	12975,22	7805,83
н82	12975,32	7805,97
н83	12975,39	7806,13
н84	12975,43	7806,30

Изм.	Кол.уч.	Лист	№ док.	Подпись	Дата

11_21-0-00-ППТ.ПЗ

Лист

38

н49	12975,45	7806,47
н85	12942,21	7789,16
н86	12942,19	7789,33
н87	12942,15	7789,50
н88	12942,08	7789,66
н89	12942,03	7789,73
н90	12941,98	7789,80
н91	12941,85	7789,93
н92	12941,71	7790,03
н93	12941,55	7790,10
н94	12941,38	7790,14
н95	12941,21	7790,16
н96	12941,04	7790,14
н97	12940,87	7790,10
н98	12940,71	7790,03
н99	12940,57	7789,93
н100	12940,44	7789,80
н101	12940,34	7789,66
н102	12940,27	7789,50
н103	12940,23	7789,33
н104	12940,21	7789,16
н105	12940,23	7788,99
н106	12940,27	7788,82
н107	12940,34	7788,66
н108	12940,44	7788,52
н109	12940,57	7788,39
н110	12940,71	7788,29
н111	12940,87	7788,22
н112	12941,04	7788,18
н113	12941,21	7788,16
н114	12941,38	7788,18
н115	12941,55	7788,22
н116	12941,71	7788,29
н117	12941,85	7788,39
н118	12941,98	7788,52
н119	12942,08	7788,66
н120	12942,15	7788,82
н121	12942,19	7788,99
н85	12942,21	7789,16
н122	12917,86	7776,46
н123	12917,84	7776,63
н124	12917,80	7776,80
н125	12917,73	7776,96
н126	12917,63	7777,10
н127	12917,50	7777,23
н128	12917,36	7777,33
н129	12917,20	7777,40
н130	12917,03	7777,44

Изм.	Кол.уч.	Лист	№ док.	Подпись	Дата

11_21-0-00-ППТ.ПЗ

Лист

39

н131	12916,86	7777,46
н132	12916,69	7777,44
н133	12916,52	7777,40
н134	12916,36	7777,33
н135	12916,22	7777,23
н136	12916,09	7777,10
н137	12915,99	7776,96
н138	12915,92	7776,80
н139	12915,88	7776,63
н140	12915,86	7776,46
н141	12915,88	7776,29
н142	12915,92	7776,12
н143	12915,99	7775,96
н144	12916,09	7775,82
н145	12916,22	7775,69
н146	12916,36	7775,59
н147	12916,52	7775,52
н148	12916,69	7775,48
н149	12916,86	7775,46
н150	12917,03	7775,48
н151	12917,20	7775,52
н152	12917,36	7775,59
н153	12917,50	7775,69
н154	12917,63	7775,82
н155	12917,73	7775,96
н156	12917,80	7776,12
н157	12917,84	7776,29
н122	12917,86	7776,46
н158	12877,20	7734,43
н159	12877,18	7734,60
н160	12877,14	7734,77
н161	12877,07	7734,93
н162	12876,97	7735,07
н163	12876,84	7735,20
н164	12876,70	7735,30
н165	12876,54	7735,37
н166	12876,37	7735,41
н167	12876,20	7735,43
н168	12876,03	7735,41
н169	12875,86	7735,37
н170	12875,70	7735,30
н171	12875,56	7735,20
н172	12875,43	7735,07
н173	12875,33	7734,93
н174	12875,26	7734,77
н175	12875,22	7734,60
н176	12875,20	7734,43
н177	12875,22	7734,26

Изм.	Кол.уч.	Лист	№ док.	Подпись	Дата

11_21-0-00-ППТ.ПЗ

Лист

40

н178	12875,26	7734,09
н179	12875,33	7733,93
н180	12875,43	7733,79
н181	12875,56	7733,66
н182	12875,70	7733,56
н183	12875,86	7733,49
н184	12876,03	7733,45
н185	12876,20	7733,43
н186	12876,37	7733,45
н187	12876,54	7733,49
н188	12876,70	7733,56
н189	12876,84	7733,66
н190	12876,97	7733,79
н191	12877,07	7733,93
н192	12877,14	7734,09
н193	12877,18	7734,26
н158	12877,20	7734,43
н194	12832,64	7699,99
н195	12832,62	7700,16
н196	12832,58	7700,33
н197	12832,51	7700,49
н198	12832,41	7700,63
н199	12832,28	7700,76
н200	12832,14	7700,86
н201	12831,98	7700,93
н202	12831,81	7700,97
н203	12831,64	7700,99
н204	12831,47	7700,97
н205	12831,30	7700,93
н206	12831,14	7700,86
н207	12831,00	7700,76
н208	12830,87	7700,63
н209	12830,77	7700,49
н210	12830,70	7700,33
н211	12830,66	7700,16
н212	12830,64	7699,99
н213	12830,66	7699,82
н214	12830,70	7699,65
н215	12830,77	7699,49
н216	12830,87	7699,35
н217	12831,00	7699,22
н218	12831,14	7699,12
н219	12831,30	7699,05
н220	12831,47	7699,01
н221	12831,64	7698,99
н222	12831,81	7699,01
н223	12831,98	7699,05
н224	12832,14	7699,12

Изм.	Кол.уч.	Лист	№ док.	Подпись	Дата

11_21-0-00-ППТ.ПЗ

Лист

41

н225	12832,28	7699,22
н226	12832,41	7699,35
н227	12832,51	7699,49
н228	12832,58	7699,65
н229	12832,62	7699,82
н194	12832,64	7699,99
н230	12793,94	7691,31
н231	12793,55	7693,18
н232	12788,58	7692,17
н233	12789,00	7690,33
н230	12793,94	7691,31
н234	13428,28	7273,47
н235	13427,31	7273,78
н236	13427,50	7275,23
н237	13422,36	7275,91
н238	13422,19	7274,61
н239	13419,58	7274,69
н240	13419,31	7272,65
н241	13421,85	7272,05
н242	13421,68	7270,76
н243	13426,82	7270,08
н244	13427,02	7271,52
н245	13428,03	7271,57
н234	13428,28	7273,47
н246	13397,53	7018,98
н247	13395,38	7020,41
н248	13396,35	7021,86
н249	13390,03	7026,08
н250	13389,06	7024,64
н251	13386,92	7026,07
н252	13384,62	7022,64
н253	13386,77	7021,20
н254	13385,80	7019,76
н255	13392,12	7015,54
н256	13393,09	7016,98
н257	13395,23	7015,55
н246	13397,53	7018,98
н258	13260,18	6941,54
н259	13257,56	6946,03
н260	13256,44	6945,37
н261	13254,90	6947,48
н262	13253,13	6946,45
н263	13254,21	6944,07
н264	13253,08	6943,41
н265	13255,69	6938,93
н266	13256,95	6939,66
н267	13257,61	6938,89
н268	13259,27	6939,85

Изм.	Кол.уч.	Лист	№ док.	Подпись	Дата

11_21-0-00-ППТ.ПЗ

Лист

42

н269	13258,92	6940,81
н258	13260,18	6941,54
н270	13100,26	6845,89
н271	13098,47	6853,28
н272	13096,78	6852,87
н273	13096,18	6855,38
н274	13092,16	6854,41
н275	13092,77	6851,90
н276	13091,08	6851,50
н277	13092,87	6844,11
н278	13094,55	6844,52
н279	13095,16	6842,01
н280	13099,17	6842,98
н281	13098,57	6845,49
н270	13100,26	6845,89
н282	12921,47	7002,97
н283	12919,90	7004,30
н284	12918,02	7002,49
н285	12917,03	7003,33
н286	12913,67	6999,37
н287	12914,79	6998,43
н288	12914,28	6997,55
н289	12915,74	6996,31
н290	12916,53	6996,95
н291	12917,64	6996,01
н292	12920,99	6999,98
н293	12919,99	7000,82
н282	12921,47	7002,97
н294	12723,02	7170,95
н295	12721,45	7172,27
н296	12719,57	7170,46
н297	12718,58	7171,31
н298	12715,22	7167,34
н299	12716,34	7166,40
н300	12715,83	7165,52
н301	12717,29	7164,28
н302	12718,08	7164,93
н303	12719,19	7163,99
н304	12722,54	7167,95
н305	12721,54	7168,80
н294	12723,02	7170,95
н306	12512,81	7351,36
н307	12509,78	7351,91
н308	12510,00	7353,12
н309	12505,93	7353,86
н310	12505,71	7352,65
н311	12502,68	7353,21
н312	12500,83	7343,07

Изм.	Кол.уч.	Лист	№ док.	Подпись	Дата

11_21-0-00-ППТ.ПЗ

Лист

43

н313	12503,87	7342,52
н314	12503,64	7341,31
н315	12507,71	7340,57
н316	12507,93	7341,78
н317	12510,97	7341,22
н306	12512,81	7351,36
н318	12481,52	8045,93
н319	12474,59	8046,65
н320	12473,99	8038,52
н321	12480,92	8038,04
н318	12481,52	8045,93
н223	15628,65	7718,95
н224	15603,88	7723,67
н225	15593,96	7744,72
н226	15505,85	7785,91
н227	15472,09	7794,26
н228	15369,63	7819,59
н229	15329,76	7858,66
н230	15295,21	7892,52
н231	15286,86	7900,71
н232	15264,08	7923,04
н233	15207,26	7936,39
н234	15175,76	7943,80
н235	15161,94	7947,05
н236	15159,32	7966,81
н237	15157,70	7978,94
н238	15153,74	8008,52
н239	15151,65	8024,17
н240	15131,07	8024,86
н241	15098,62	8025,88
н242	15071,97	8026,74
н243	14942,49	8050,42
н244	14916,36	8055,19
н245	14903,32	8057,58
н246	14878,58	8027,16
н247	14868,48	8014,74
н248	14878,76	7926,20
н249	14858,19	7865,37
н250	14801,92	7865,26
н251	14788,46	7865,23
н252	14713,25	7865,08
н253	14706,08	7834,50
н254	14705,82	7833,38
н255	14695,82	7821,99
н256	14549,74	7655,73
н257	14543,74	7616,60
н258	14525,93	7563,09
н259	14518,46	7540,63

Изм.	Кол.уч.	Лист	№ док.	Подпись	Дата

11_21-0-00-ППТ.ПЗ

Лист

44

н260	14514,04	7539,91
н261	14494,38	7536,68
н262	14480,19	7534,35
н263	14432,21	7523,50
н264	14428,77	7523,39
н265	14410,14	7522,81
н266	14377,09	7521,78
н267	14344,76	7532,77
н268	14317,03	7542,20
н269	14292,69	7550,48
н270	14260,70	7578,90
н271	14180,02	7593,76
н272	14092,77	7537,78
н273	14042,36	7508,36
н274	14031,50	7475,52
н275	13930,68	7485,23
н276	13897,41	7431,82
н277	13865,71	7428,68
н278	13842,29	7440,10
н279	13821,73	7494,37
н280	13778,31	7482,66
н281	13677,78	7492,94
н282	13616,66	7504,64
н283	13578,01	7495,32
н284	13575,25	7494,65
н285	13573,63	7483,78
н286	13563,80	7417,69
н287	13563,21	7413,73
н288	13561,38	7401,42
н289	13561,04	7399,11
н290	13558,48	7399,28
н291	13549,13	7399,88
н292	13548,61	7397,54
н293	13547,95	7394,53
н294	13547,50	7392,50
н295	13539,80	7367,10
н296	13535,17	7348,41
н297	13513,00	7259,00
н298	13505,40	7212,00
н299	13502,10	7174,20
н300	13496,50	7117,20
н301	13497,10	7090,40
н302	13502,70	7058,10
н303	13515,00	7027,00
н304	13523,80	7002,60
н305	13538,00	6982,00
н306	13558,50	6959,30
н307	13626,10	6894,10

Изм.	Кол.уч.	Лист	№ док.	Подпись	Дата

11_21-0-00-ППТ.ПЗ

Лист

45

н308	13919,40	6655,10
н309	13967,40	6602,80
н310	13982,70	6550,20
н311	13989,80	6506,20
н312	13988,78	6498,25
н313	13968,79	6342,07
н314	13951,50	6207,00
н315	13916,00	6111,40
н316	13885,20	6068,10
н317	13846,10	6033,00
н318	13917,60	5966,90
н319	14073,50	5797,50
н320	14193,80	5744,61
н321	14281,40	5706,10
н322	14384,50	5673,80
н323	15080,86	5584,31
н324	15130,54	5577,92
н325	15142,40	5576,40
н326	15147,89	5575,69
н327	15191,89	5757,75
н328	15203,23	5804,69
н329	15255,94	5850,90
н330	15357,80	6181,77
н331	15368,38	6213,29
н332	15377,16	6239,47
н333	15414,67	6351,28
н334	15525,22	6680,83
н335	15473,98	6877,01
н336	15491,16	6990,38
н337	15492,64	7000,16
н338	15495,75	7015,77
н339	15539,68	7236,57
н340	15540,46	7240,48
н341	15552,00	7298,50
н342	15555,43	7315,32
н343	15572,05	7396,91
н344	15586,23	7466,50
н345	15591,33	7491,54
н346	15595,17	7510,37
н223	15628,65	7718,95
н347	14963,01	8378,21
н348	14959,26	8378,72
н349	14869,27	8390,66
н350	14828,44	8396,07
н351	14822,48	8396,88
н352	14793,55	8400,83
н353	14779,58	8402,73
н354	14746,95	8407,18

Изм.	Кол.уч.	Лист	№ док.	Подпись	Дата

11_21-0-00-ППТ.ПЗ

Лист

46

н355	14546,33	8434,53
н356	14278,92	8470,98
н357	14230,51	8477,58
н358	13750,18	8543,07
н359	13736,00	8545,00
н360	13720,50	8448,20
н361	13706,42	8318,67
н362	13702,00	8278,00
н363	13711,99	8279,79
н364	13716,47	8279,10
н365	13720,42	8278,49
н366	13833,12	8261,17
н367	13963,68	8248,20
н368	13964,92	8257,74
н369	14527,73	8196,95
н370	14521,85	8110,31
н371	14502,91	7831,12
н372	14499,28	7765,15
н373	14516,98	7790,09
н374	14602,74	7910,90
н375	14603,18	7911,52
н376	14743,11	8108,65
н377	14736,60	8134,69
н378	14754,36	8167,32
н379	14814,81	8211,25
н380	14851,86	8238,17
н381	14872,31	8253,03
н382	14908,75	8279,52
н383	14949,35	8309,02
н384	14951,43	8310,53
н347	14963,01	8378,21
н1	14195,32	8406,37
н2	14191,51	8409,90
н3	14190,62	8408,95
н4	14188,54	8410,52
н5	14187,14	8409,01
н6	14188,87	8407,05
н7	14187,98	8406,09
н8	14191,79	8402,56
н9	14192,78	8403,63
н10	14193,64	8403,09
н11	14194,94	8404,49
н12	14194,33	8405,31
н1	14195,32	8406,37
н13	14077,99	8273,90
н14	14076,30	8275,84
н15	14077,60	8276,98
н16	14072,60	8282,71

Изм.	Кол.уч.	Лист	№ док.	Подпись	Дата

11_21-0-00-ППТ.ПЗ

Лист

47

н17	14071,29	8281,56
н18	14069,59	8283,51
н19	14066,49	8280,79
н20	14068,19	8278,85
н21	14066,88	8277,70
н22	14071,88	8271,98
н23	14073,19	8273,12
н24	14074,89	8271,18
н13	14077,99	8273,90
н25	13961,30	8291,02
н26	13960,00	8291,14
н27	13959,97	8293,75
н28	13957,93	8293,94
н29	13957,43	8291,38
н30	13956,13	8291,50
н31	13955,66	8286,33
н32	13957,11	8286,19
н33	13957,20	8285,18
н34	13959,11	8285,01
н35	13959,38	8285,99
н36	13960,83	8285,85
н25	13961,30	8291,02
н37	13741,72	8306,11
н38	13740,86	8316,38
н39	13737,78	8316,12
н40	13737,68	8317,34
н41	13733,57	8317,00
н42	13733,67	8315,77
н43	13730,59	8315,52
н44	13731,45	8305,25
н45	13734,53	8305,51
н46	13734,63	8304,28
н47	13738,74	8304,63
н48	13738,64	8305,85
н37	13741,72	8306,11
н385	13712,31	8547,26
н386	13433,06	8584,83
н387	13405,24	8588,56
н388	13082,33	8631,86
н389	12898,26	8656,54
н390	12881,84	8658,75
н391	12875,03	8659,66
н392	12848,67	8662,91
н393	12833,91	8664,73
н394	12822,52	8666,14
н395	12821,20	8666,30
н396	12821,44	8673,23
н397	12821,52	8675,52

Изм.	Кол.уч.	Лист	№ док.	Подпись	Дата

11_21-0-00-ППТ.ПЗ

Лист

48

н398	12821,60	8677,80
н399	12820,48	8695,77
н400	12818,41	8729,17
н401	12819,72	8762,60
н402	12820,39	8782,19
н403	12792,79	8783,75
н404	12783,83	8784,26
н405	12781,23	8784,40
н406	12780,13	8784,46
н407	12779,77	8784,48
н408	12644,28	8792,14
н409	12642,80	8776,50
н410	12567,19	8782,45
н411	12551,30	8783,70
н412	12546,10	8725,60
н413	12541,40	8649,50
н414	12538,50	8617,90
н415	12534,16	8555,19
н416	12571,19	8547,09
н417	12700,18	8518,89
н418	12710,17	8588,41
н419	12740,83	8585,97
н420	12741,59	8593,64
н421	12796,24	8593,38
н422	12800,24	8593,36
н423	12814,61	8593,29
н424	12815,27	8556,74
н425	12815,48	8545,36
н426	12815,59	8539,18
н427	12815,80	8527,81
н428	12816,75	8475,18
н429	12817,30	8445,10
н430	12814,36	8425,22
н431	12806,16	8369,82
н432	12803,80	8353,90
н433	12799,28	8352,45
н434	12798,17	8352,10
н435	12795,12	8351,13
н436	12793,10	8350,48
н437	12729,80	8330,25
н438	12723,40	8328,20
н439	12723,28	8350,15
н440	12723,15	8372,10
н441	12723,00	8397,50
н442	12654,02	8394,06
н443	12624,80	8392,60
н444	12590,80	8339,00
н445	12574,71	8339,63

Изм.	Кол.уч.	Лист	№ док.	Подпись	Дата

11_21-0-00-ППТ.ПЗ

Лист

49

н446	12534,40	8341,20
н447	12536,80	8322,80
н448	12557,20	8294,40
н449	12554,67	8280,11
н450	12575,99	8264,38
н451	12655,31	8205,88
н452	12657,08	8204,58
н453	12663,45	8199,88
н454	12666,16	8200,22
н455	12707,73	8205,44
н456	12789,26	8215,68
н457	12793,34	8216,19
н458	12800,89	8217,14
н459	12807,78	8217,40
н460	12889,29	8220,44
н461	12927,55	8221,87
н462	12943,48	8209,45
н463	12974,90	8184,94
н464	13026,04	8130,49
н465	13123,58	8054,73
н466	13153,41	8025,37
н467	13227,75	8110,13
н468	13263,94	8110,78
н469	13306,59	8111,55
н470	13379,98	8075,09
н471	13388,13	8068,12
н472	13481,61	7988,16
н473	13501,58	7990,39
н474	13544,14	7995,13
н475	13558,65	7996,75
н476	13531,63	7926,61
н477	13491,14	7821,51
н478	13488,70	7815,19
н479	13476,50	7815,44
н480	13428,51	7816,42
н481	13394,11	7791,85
н482	13371,18	7679,65
н483	13405,77	7609,68
н484	13413,86	7593,30
н485	13417,73	7585,48
н486	13448,59	7606,07
н487	13464,13	7616,43
н488	13479,93	7701,23
н489	13501,53	7700,17
н490	13540,82	7698,23
н491	13587,87	7698,80
н492	13604,41	7781,28
н493	13646,80	7992,60

Изм.	Кол.уч.	Лист	№ док.	Подпись	Дата

11_21-0-00-ППТ.ПЗ

Лист

50

н494	13673,80	8235,00
н495	13677,62	8254,85
н496	13678,69	8260,41
н497	13679,76	8265,97
н498	13684,00	8288,00
н499	13686,29	8308,96
н385	13712,31	8547,26
н1	13491,52	7749,29
н2	13490,55	7749,60
н3	13490,75	7751,04
н4	13485,60	7751,72
н5	13485,43	7750,43
н6	13482,82	7750,51
н7	13482,55	7748,47
н8	13485,09	7747,87
н9	13484,92	7746,57
н10	13490,07	7745,89
н11	13490,26	7747,34
н12	13491,27	7747,39
н1	13491,52	7749,29
н1	13594,02	8238,33
н2	13587,12	8245,99
н3	13584,83	8243,92
н4	13584,00	8244,83
н5	13580,94	8242,07
н6	13581,76	8241,15
н7	13579,47	8239,09
н8	13586,37	8231,43
н9	13588,66	8233,50
н10	13589,07	8233,05
н11	13589,48	8232,59
н12	13592,55	8235,35
н13	13591,73	8236,27
н1	13594,02	8238,33

2.6 СВЕДЕНИЯ О ГРАНИЦАХ ТЕРРИТОРИИ, ПРИМЕНИТЕЛЬНО К КОТОРОЙ ОСУЩЕСТВЛЯЕТСЯ ПОДГОТОВКА ПРОЕКТА МЕЖЕВАНИЯ ТЕРРИТОРИИ

Система координат: УСК-65, МСК г.Южно - Сахалинска

Координаты, м	
X	Y
13546,41	6941,01
13524,60	6963,80
13499,70	7000,20
13479,70	7053,20
13472,40	7098,10

Изм.	Кол.уч.	Лист	№ док.	Подпись	Дата

11_21-0-00-ППТ.ПЗ

Лист

51

13474,00	7146,00
13484,30	7229,50
13512,50	7356,90
13521,75	7401,46
13390,68	7426,75
13218,20	7467,70
13185,92	7559,95
13057,00	7667,62
13010,11	7734,30
13007,69	7858,36
12966,23	7872,58
12917,21	7931,59
12825,82	8015,71
12791,93	8059,89
12638,67	8045,07
12584,50	8061,10
12565,44	8071,39
12506,58	8108,31
12481,31	8202,65
12444,85	8233,28
12426,39	8259,61
12374,04	8275,95
12292,11	8364,83
12287,31	8370,04
12282,51	8375,24
12271,70	8394,47
12278,50	8396,84
12289,08	8396,64
12307,73	8400,04
12319,77	8410,53
12369,88	8424,72
12408,51	8439,83
12451,08	8441,91
12455,00	8416,77
12464,27	8395,15
12471,09	8381,05
12495,17	8343,20
12534,17	8289,14
12534,72	8287,01
12525,08	8271,70
12539,07	8256,74
12547,41	8266,05
12552,86	8275,49
12554,67	8280,11
12557,20	8294,40
12536,80	8322,80
12534,40	8341,20
12493,28	8405,23

Изм.	Кол.уч.	Лист	№ док.	Подпись	Дата

11_21-0-00-ППТ.ПЗ

Лист

52

12487,64	8430,09
12483,85	8454,79
12484,43	8489,00
12484,55	8511,63
12486,94	8511,72
12487,87	8528,69
12502,95	8527,83
12535,30	8526,00
12555,51	8524,11
12555,78	8526,99
12564,16	8525,96
12569,64	8525,28
12575,20	8524,23
12577,23	8523,76
12580,51	8522,99
12580,40	8521,20
12600,00	8519,20
12625,22	8515,73
12642,12	8512,58
12658,63	8508,69
12667,40	8507,80
12699,50	8502,10
12713,31	8501,14
12735,50	8496,43
12774,40	8475,45
12793,58	8459,84
12794,11	8478,10
12732,31	8511,92
12700,18	8518,89
12534,16	8555,19
12533,68	8555,30
12532,76	8539,00
12481,39	8543,54
12487,13	8584,02
12495,99	8582,87
12505,57	8653,58
12495,46	8654,97
12498,90	8687,80
12500,00	8713,50
12502,60	8730,80
12509,80	8795,30
12520,90	8885,50
12523,60	8907,70
12530,00	8954,90
12532,20	8971,80
12541,40	9029,60
12545,36	9058,06
12557,77	9056,54

Изм.	Кол.уч.	Лист	№ док.	Подпись	Дата

11_21-0-00-ППТ.ПЗ

Лист

53

12557,52	9054,05
12567,84	9052,89
12569,90	9068,52
12531,39	9082,17
12519,86	8994,10
12521,11	8993,95
12510,77	8910,70
12508,91	8910,96
12460,85	8544,51
12454,48	8533,39
12445,49	8521,65
12436,82	8512,08
12426,06	8502,21
12417,06	8495,20
12405,46	8487,82
12390,21	8480,31
12381,65	8477,50
12332,76	8465,61
12310,14	8458,32
12305,37	8456,61
12301,14	8455,71
12264,68	8444,22
12253,69	8441,22
12246,56	8439,14
12229,25	8469,92
12185,67	8527,11
12117,89	8590,85
12055,56	8555,25
11968,56	8551,62
11938,89	8586,48
11774,40	8580,94
11727,28	8589,56
11724,87	8412,70
11716,51	8413,89
11716,32	8406,32
11698,74	8393,90
11693,40	8399,84
11666,38	8438,19
11634,42	8414,41
11657,75	8384,15
11666,71	8370,04
11662,24	8366,88
11578,10	8480,20
11460,80	8420,40
11544,00	8300,80
11662,27	8343,57
11711,81	8272,36
11718,06	8269,49

Изм.	Кол.уч.	Лист	№ док.	Подпись	Дата

11_21-0-00-ППТ.ПЗ

Лист

54

11723,66	8279,71
11730,00	8270,12
11742,07	8245,17
11744,41	8228,28
11737,48	8198,84
11737,69	8185,94
11745,06	8177,77
11745,83	8178,63
11748,57	8176,21
11747,81	8175,35
11748,51	8174,78
11747,55	8163,02
11754,92	8155,14
11754,34	8150,15
11785,69	8111,84
11787,12	8115,73
11798,57	8096,67
11810,29	8104,86
11821,37	8088,66
11843,82	8102,22
11845,43	8095,58
11849,06	8056,88
11838,21	8002,38
11822,50	7956,89
11818,55	7939,16
11819,35	7928,63
11821,78	7926,55
11820,69	7921,16
11847,81	7912,70
11865,76	7899,64
11868,64	7896,93
12219,40	7567,20
12347,70	7444,90
12664,50	7143,10
12844,40	6971,80
12968,10	6857,47
13194,10	6643,80
13185,22	6676,17
13179,27	6758,06
13192,06	6797,06
13235,54	6867,71
13297,17	6909,31
13336,58	6926,63
13393,97	6926,48
13419,69	6943,40
13460,89	6941,50
13523,05	6935,46
13546,41	6941,01

Изм.	Кол.уч.	Лист	№ док.	Подпись	Дата

11_21-0-00-ППТ.ПЗ

Лист

55

2.7 ВИД РАЗРЕШЕННОГО ИСПОЛЬЗОВАНИЯ ОБРАЗУЕМЫХ ЗЕМЕЛЬНЫХ УЧАСТКОВ, ПРЕДНАЗНАЧЕННЫХ ДЛЯ РАЗМЕЩЕНИЯ ЛИНЕЙНЫХ ОБЪЕКТОВ И ОБЪЕКТВ КАПИТАЛЬНОГО СТРОИТЕЛЬСТВА, ПРОЕКТИРУЕМЫХ В СОСТАВЕ ЛИНЕЙНОГО ОБЪЕКТА

УН образуемых ЗУ (частей ЗУ)	Наименование вида разрешенного использования земельного участка	Описание вида разрешенного использования земельного участка	Код (числовое обозначение) вида разрешенного использования земельного участка
3У1	Автомобильный транспорт	Размещение зданий и сооружений автомобильного транспорта. Содержание данного вида разрешенного использования включает в себя содержание видов разрешенного использования с кодами 7.2.1 – 7.2.3	7.2
:3У2	Предоставление коммунальных услуг	Размещение зданий и сооружений, обеспечивающих поставку воды, тепла, электричества, газа, отвод канализационных стоков, очистку и уборку объектов недвижимости (котельных, водозаборов, очистных сооружений, насосных станций, водопроводов, линий электропередач, трансформаторных подстанций, газопроводов, линий связи, телефонных станций, канализаций, стоянок, гаражей и мастерских для обслуживания уборочной и аварийной техники, сооружений, необходимых для сбора и плавки снега)	3.1.1
:2021:3У1	Автомобильный транспорт	Размещение зданий и сооружений автомобильного транспорта. Содержание данного вида разрешенного использования включает в себя содержание видов разрешенного использования с кодами 7.2.1 – 7.2.3	7.2

Изм.	Кол.уч.	Лист	№ док.	Подпись	Дата

11_21-0-00-ППТ.ПЗ

Лист

56

:197:3У1	Автомобильный транспорт	Размещение зданий и сооружений автомобильного транспорта. Содержание данного вида разрешенного использования включает в себя содержание видов разрешенного использования с кодами 7.2.1 – 7.2.3	7.2
:197:43У1	Предоставление коммунальных услуг	Размещение зданий и сооружений, обеспечивающих поставку воды, тепла, электричества, газа, отвод канализационных стоков, очистку и уборку объектов недвижимости (котельных, водозаборов, очистных сооружений, насосных станций, водопроводов, линий электропередач, трансформаторных подстанций, газопроводов, линий связи, телефонных станций, канализаций, стоянок, гаражей и мастерских для обслуживания уборочной и аварийной техники, сооружений, необходимых для сбора и плавки снега)	3.1.1
:381:3У1	Автомобильный транспорт	Размещение зданий и сооружений автомобильного транспорта. Содержание данного вида разрешенного использования включает в себя содержание видов разрешенного использования с кодами 7.2.1 – 7.2.3	7.2
:381:43У1	Предоставление коммунальных услуг	Размещение зданий и сооружений, обеспечивающих поставку воды, тепла, электричества, газа, отвод канализационных стоков, очистку и уборку объектов недвижимости (котельных, водозаборов, очистных сооружений, насосных станций, водопроводов, линий электропередач, трансформаторных подстанций, газопроводов, линий связи, телефонных станций, канализаций, стоянок, гаражей и мастерских для обслуживания уборочной и аварийной техники, сооружений, необходимых для сбора и плавки снега)	3.1.1

Изм.	Кол.уч.	Лист	№ док.	Подпись	Дата

11_21-0-00-ППТ.ПЗ

Лист

57

:2093:3У1	Автомобильный транспорт	Размещение зданий и сооружений автомобильного транспорта. Содержание данного вида разрешенного использования включает в себя содержание видов разрешенного использования с кодами 7.2.1 – 7.2.3	7.2
:2093:43У1	Предоставление коммунальных услуг	Размещение зданий и сооружений, обеспечивающих поставку воды, тепла, электричества, газа, отвод канализационных стоков, очистку и уборку объектов недвижимости (котельных, водозаборов, очистных сооружений, насосных станций, водопроводов, линий электропередач, трансформаторных подстанций, газопроводов, линий связи, телефонных станций, канализаций, стоянок, гаражей и мастерских для обслуживания уборочной и аварийной техники, сооружений, необходимых для сбора и плавки снега)	3.1.1
:15:3У1	Автомобильный транспорт	Размещение зданий и сооружений автомобильного транспорта. Содержание данного вида разрешенного использования включает в себя содержание видов разрешенного использования с кодами 7.2.1 – 7.2.3	7.2
:2092:3У1	Автомобильный транспорт	Размещение зданий и сооружений автомобильного транспорта. Содержание данного вида разрешенного использования включает в себя содержание видов разрешенного использования с кодами 7.2.1 – 7.2.3	7.2
:2380:3У1	Автомобильный транспорт	Размещение зданий и сооружений автомобильного транспорта. Содержание данного вида разрешенного использования включает в себя содержание видов разрешенного использования с кодами 7.2.1 – 7.2.3	7.2

Изм.	Кол.уч.	Лист	№ док.	Подпись	Дата

11_21-0-00-ППТ.ПЗ

Лист

58

:2380:43У1	<i>Предоставление коммунальных услуг</i>	<i>Размещение зданий и сооружений, обеспечивающих поставку воды, тепла, электричества, газа, отвод канализационных стоков, очистку и уборку объектов недвижимости (котельных, водозаборов, очистных сооружений, насосных станций, водопроводов, линий электропередач, трансформаторных подстанций, газопроводов, линий связи, телефонных станций, канализаций, стоянок, гаражей и мастерских для обслуживания уборочной и аварийной техники, сооружений, необходимых для сбора и плавки снега)</i>	3.1.1
:2093:43У1	<i>Предоставление коммунальных услуг</i>	<i>Размещение зданий и сооружений, обеспечивающих поставку воды, тепла, электричества, газа, отвод канализационных стоков, очистку и уборку объектов недвижимости (котельных, водозаборов, очистных сооружений, насосных станций, водопроводов, линий электропередач, трансформаторных подстанций, газопроводов, линий связи, телефонных станций, канализаций, стоянок, гаражей и мастерских для обслуживания уборочной и аварийной техники, сооружений, необходимых для сбора и плавки снега)</i>	3.1.1
:197:3У2	<i>Под производственную территорию</i>	<i>Размещение объектов капитального строительства в целях добычи полезных ископаемых, их переработки, изготовления вещей промышленным способом</i>	6.0
:2093:3У2	<i>Под земли сельскохозяйственного использования</i>	<i>Ведение сельского хозяйства.</i>	1.0
:2380:3У2	<i>Под земли сельскохозяйственного использования</i>	<i>Содержание данного вида разрешенного использования включает в себя содержание видов разрешенного использования с кодами 1.1 - 1.20, в том числе размещение зданий и сооружений, используемых для хранения и переработки сельскохозяйственной продукции</i>	1.0

Изм.	Кол.уч.	Лист	№ док.	Подпись	Дата

11_21-0-00-ППТ.ПЗ

Лист

59