

САХАЛИНСКАЯ ОБЛАСТЬ
ГОРОДСКОЙ ОКРУГ «ГОРОД ЮЖНО-САХАЛИНСК»

Проект планировки территории с проектом межевания территории, предусматривающие размещение линейного объекта «Автомобильная дорога от с. Ключи до грязевого вулкана»

ПРОЕКТ МЕЖЕВАНИЯ ТЕРРИТОРИИ
(ОСНОВНАЯ ЧАСТЬ)
ТОМ III

Исполнитель: ООО «Сахалинское архитектурное проектирование»

Заказчик: Департамент архитектуры и градостроительства города Южно-Сахалинска

г. Южно-Сахалинск
2020 г.

СОСТАВ ДОКУМЕНТАЦИИ ПО ПЛАНИРОВКЕ ТЕРРИТОРИИ

| Обозначение | Наименование | Примечание |
|-------------|--|------------|
| ТОМ I | ОСНОВНАЯ ЧАСТЬ ПРОЕКТА ПЛАНИРОВКИ ТЕРРИТОРИИ | |
| РАЗДЕЛ 1 | ПОЛОЖЕНИЕ О РАЗМЕЩЕНИИ ЛИНЕЙНОГО ОБЪЕКТА | |
| РАЗДЕЛ 2 | ГРАФИЧЕСКАЯ ЧАСТЬ: - Чертеж границ зон планируемого размещения линейного объекта - Чертеж красных линий | |
| ТОМ II | МАТЕРИАЛЫ ПО ОБОСНОВАНИЮ ПРОЕКТА ПЛАНИРОВКИ | |
| РАЗДЕЛ 1 | ПОЯСНИТЕЛЬНАЯ ЗАПИСКА | |
| РАЗДЕЛ 2 | ГРАФИЧЕСКАЯ ЧАСТЬ: - Схема расположения элементов планировочной структуры; - Схема использования территории в период подготовки проекта планировки территории; - Схема конструктивных и планировочных решений. Схема вертикальной планировки, инженерной подготовки и инженерной защиты территории. Схема границ зон с особыми условиями использования территории. - Схема организации улично-дорожной сети и движения транспорта. | |
| ТОМ III | ПРОЕКТ МЕЖЕВАНИЯ ТЕРРИТОРИИ | |
| РАЗДЕЛ 1 | ПОЯСНИТЕЛЬНАЯ ЗАПИСКА | |
| РАЗДЕЛ 2 | ГРАФИЧЕСКАЯ ЧАСТЬ: - Чертеж межевания территории (первый этап) - Чертеж межевания территории (второй этап) - Чертеж межевания территории (третий этап) | |
| ТОМ IV | МАТЕРИАЛЫ ПО ОБОСНОВАНИЮ ПРОЕКТА МЕЖЕВАНИЯ ТЕРРИТОРИИ | |
| РАЗДЕЛ 1 | ГРАФИЧЕСКАЯ ЧАСТЬ: - Чертеж по обоснованию проекта межевания территории. | |

Оглавление

| | |
|--|----|
| 1. Основные положения..... | 4 |
| 2. Цели и задачи проекта межевания территории..... | 4 |
| 3. Основные проектные решения | 4 |
| 4. Обоснование определения местоположения границ образуемых земельных участков с учетом соблюдения требований к образуемым земельным участкам, в том числе требований к предельным (минимальным и (или) максимальным) размерам земельных участков..... | 5 |
| 5. Обоснование способов образования земельных участков..... | 5 |
| 6. Обоснование определения размеров образуемых земельных участков | 6 |
| 7. Обоснование определения границ публичного сервитута, подлежащего установлению в соответствии с законодательством Российской Федерации | 6 |
| 8. Перечень и сведения о площади образуемых земельных участков (в том числе земельных участков, которые будут отнесены к территории общего пользования или имуществу общего пользования, а также в отношении которых предполагается резервирование и (или) изъятие для государственных или муниципальных нужд), возможные способы их образования, виды разрешенного использования..... | 7 |
| 9. Сведения об образуемых и (или) изменяемых лесных участках | 17 |
| 10. Перечень координат характерных точек образуемых земельных участков | 33 |
| 11. Сведения о границах территории, в отношении которой предусматривается утверждение проекта межевания, содержащие перечень координат характерных точек таких границ..... | 43 |

1. Основные положения

Проект межевания территории разработан в соответствии с положением Градостроительного кодекса Российской Федерации, Земельного кодекса Российской Федерации, постановления Правительства Российской Федерации от 12.05.2017 №564 "Об утверждении положения о составе и содержании проектов планировки территории, предусматривающих размещение одного или нескольких линейных объектов"

2. Цели и задачи проекта межевания территории

Проект межевания территории разработан в целях обеспечения условий для реализации планировочных решений, предусмотренных проектом планировки территории, путем установления границ образуемых земельных участков (в том числе земельных участков, которые будут отнесены к территории общего пользования или имуществу общего пользования, а также в отношении которых предполагается резервирование и (или) изъятие для государственных или муниципальных нужд), определения возможных способов их образования и определения видов разрешенного использования.

Задачами проекта межевания территории являются:

- формирование юридической основы регулирования земельно-имущественных отношений в границах разработки проекта;
- обеспечение рационального землепользования на территории городского округа "Город Южно-Сахалинск".

3. Основные проектные решения

Проектом межевания территории предусмотрено образование земельных участков, необходимых для размещения линейного объекта "Автомобильная дорога от с. Ключи до грязевого вулкана", территория которого и характеристики определены проектом планировки территории. Образование земельных участков реализуются в 3 этапа. Перечень и сведения о площади образуемых земельных участков (в том числе земельных участков, которые будут отнесены к территории общего пользования или имуществу общего пользования, а также в отношении которых предполагается резервирование и (или) изъятие для государственных или муниципальных нужд), возможные способы их образования, виды разрешенного использования представлены в таблицах №1, №2, №3.

4. Обоснование определения местоположения границ образуемых земельных участков с учетом соблюдения требований к образуемым земельным участкам, в том числе требований к предельным (минимальным и (или) максимальным) размерам земельных участков

Местоположение границ образуемых земельных участков определяется границей зоны планируемого размещения линейного объекта, предусмотренного проектом планировки территории. Площадь образуемых земельных участков соответствует требованиям градостроительных регламентов правил землепользования и застройки городского округа "город Южно-Сахалинск" в части предельных (минимальных и (или) максимальных) размеров земельных участков, в частности, площадь образуемых в результате раздела земельные участки с видом разрешенного использования ведение садоводства и ведение огородничества находится в интервале от 0,03 до 0,15 га (градостроительный регламент территориальной зоны С-3 "Зона садоводческих, огороднических и дачных некоммерческих объединений граждан"). Требования в отношении предельных размеров земельных участков иных видов разрешенного использования, образуемых в составе проекта межевания территории, градостроительными регламентами не установлены.

Проектируемый линейный объект запроектирован в существующем коридоре грунтовой дороги, являющейся единственным подъездным путем к памятнику природы «Южно-Сахалинский грязевой вулкан».

Согласно выписке из государственного лесного реестра о лесном участке, предоставленной Агентством лесного и охотничьего хозяйства Сахалинской области проектируемая дорога расположена на территории Южно-Сахалинского лесничества, участкового Синегорского лесничества, часть 1, кварталы 112,113,114,119,120,121,122,123,124.

В соответствии с картой - схемой проектируемого деления лесов по целевому назначению и категориям защитных лесов Южно-Сахалинского лесничества, выполненной Управлением лесного и охотничьего хозяйства Министерства сельского хозяйства, рыболовства и продовольствия Сахалинской области проектируемые участки дороги попадают в границы защитных лесов с категорией «зеленые зоны» (квартала 120, 121, 122, 123). Согласно ст. 114 Лесного кодекса РФ леса, расположенные в зеленых зонах выделяются в целях обеспечения защиты населения от воздействия неблагоприятных явлений природного и техногенного происхождения, сохранения и восстановления окружающей среды, в которых запрещается строительство и эксплуатация объектов

капитального строительства, за исключением гидротехнических сооружений, линий связи, линий электропередачи, подземных трубопроводов.

Для изменения границ лесов, расположенных в зеленых зонах, необходимо разработать проектную документацию в порядке, установленном законодательством Российской Федерации о контрактной системе в сфере закупок товаров, работ, услуг для обеспечения государственных и муниципальных нужд, а также в соответствии с постановлением Правительства РФ от 21.12.2019 № 1755 "Об утверждении Правил изменения границ земель, на которых располагаются леса, указанные в пунктах 3 и 4 части 1 статьи 114 Лесного кодекса Российской Федерации, и определения функциональных зон в лесах, расположенных в лесопарковых зонах"

5. Обоснование способов образования земельных участков

Возможные способы образования земельных участков установлены в соответствии с положениями Земельного кодекса Российской Федерации, в частности:

- статьи 11.3 в части образования земельных участков из земель или земельных участков, находящихся в государственной или муниципальной собственности (в частности в соответствии с частью указанной статьи 3 исключительно в соответствии с утвержденным проектом межевания территории осуществляется образование земельных участков для строительства, реконструкции линейных объектов федерального, регионального или местного значения);

- статьи 11.4 в части раздела земельного участка;

- статьи 11.6 в части объединения земельных участков;

- статьи 39.27 в части перераспределения земель и (или) земельных участков, находящихся в государственной или муниципальной собственности, между собой (в частности допускается указанное перераспределение в случае, если земельный участок, который находится в государственной или муниципальной собственности и между

которым и землями осуществляется перераспределение, не предоставлен гражданам, юридическим лицам, органам государственной власти или органам местного самоуправления и не обременен правами третьих лиц, за исключением сервитута, публичного сервитута)

6. Обоснование определения размеров образуемых земельных участков

Определение размеров образуемых в составе настоящего проекта межевания территории земельных участков обусловлены:

- границами зон планируемого размещения линейного объекта "Автомобильная дорога от с. Ключи до грязевого вулкана";
- конфигурацией и размерами подлежащего перераспределению земельного общего пользования;
- конфигурацией и размерами существующих земельных участков, подлежащих разделу с последующим изъятием для государственных или муниципальных нужд (для строительства и реконструкции улично-дорожной сети).

7. Обоснование определения границ публичного сервитута, подлежащего установлению в соответствии с законодательством Российской Федерации

Настоящим проектом межевания территории установление публичных сервитутов не предусмотрено

8. Перечень и сведения о площади образуемых земельных участков (в том числе земельных участков, которые будут отнесены к территории общего пользования или имуществу общего пользования, а также в отношении которых предполагается резервирование и (или) изъятие для государственных или муниципальных нужд), возможные способы их образования, виды разрешенного использования

Таблица №1. Первый этап.

| Условный номер образуемого земельного участка | Вид разрешенного использования образуемого земельного участка | Площадь образуемого земельного участка, кв. м | Возможные способы образования земельного участка | Исходный земельный участок | Местоположение (адресный ориентир) исходного земельного участка | Форма собственности исходного земельного участка | Предполагаемое изъятие для государственных или муниципальных нужд |
|--|--|--|--|-----------------------------------|--|---|--|
| :ЗУ 1 | Земельные участки (территории) общего пользования 12.0 | 17557 | Перераспределение земельного участка и земель, находящихся в государственной или муниципальной собственности | 65:02:0000000:140 | Сахалинская область, г Южно-Сахалинск, с. Ключи, ул. Геофизическая | Муниципальная | - |
| :ЗУ 2 | Размещение автомобильных дорог 7.2.1 | 8764 | Образование земельного участка из земель, находящихся в государственной или муниципальной собственности | - | - | - | - |

| Условный номер образуемого земельного участка | Вид разрешенного использования образуемого земельного участка | Площадь образуемого земельного участка, кв. м | Возможные способы образования земельного участка | Исходный земельный участок | Местоположение (адресный ориентир) исходного земельного участка | Форма собственности исходного земельного участка | Предполагаемое изъятие для государственных или муниципальных нужд |
|--|---|--|---|-----------------------------------|--|---|--|
| :ЗУ 3 | Размещение автомобильных дорог 7.2.1 | 12343 | Раздел земельного участка | 65:02:0000015:56 | Сахалинская область, г. Южно-Сахалинск, северо-западнее с. Ключи. | Государственная, Российской Федерации | Для строительства и реконструкции улично-дорожной сети |
| :56: ЗУ4 | Научно-производственная деятельность 6.12, Проведение научных исследований 3.9.2 | 199406 | Раздел земельного участка | 65:02:0000015:56 | Сахалинская область, г. Южно-Сахалинск, северо-западнее с. Ключи. | Государственная, Российской Федерации | - |
| :ЗУ5 | Размещение автомобильных дорог 7.2.1 | 206 | Раздел земельного участка | 65:02:0000017:2 | Сахалинская область, г. Южно-Сахалинск | - | Для строительства и реконструкции улично-дорожной сети |

| Условный номер образуемого земельного участка | Вид разрешенного использования образуемого земельного участка | Площадь образуемого земельного участка, кв. м | Возможные способы образования земельного участка | Исходный земельный участок | Местоположение (адресный ориентир) исходного земельного участка | Форма собственности исходного земельного участка | Предполагаемое изъятие для государственных или муниципальных нужд |
|--|--|--|---|-----------------------------------|--|---|--|
| :ЗУ6 | Земельные участки (территории) общего пользования 7.2.1 | 8308 | Раздел с измененным земельным участком | 65:02:0000017:2 | Сахалинская область, г. Южно-Сахалинск | - | - |
| :ЗУ7 | Ведение садоводства 13.2, Ведение огородничества 13.1 | 588 | Раздел земельного участка | 65:02:0000017:11 | Сахалинская область, г. Южно-Сахалинск | - | - |
| :ЗУ8 | Ведение садоводства 13.2, Ведение огородничества 13.1 | 986 | Раздел земельного участка | 65:02:0000017:13 | Сахалинская область, г. Южно-Сахалинск | - | - |
| :ЗУ9 | Ведение садоводства 13.2, Ведение огородничества 13.1 | 1114 | Образование земельного участка из земель, находящихся в государственной или муниципальной собственности | - | - | - | - |
| :ЗУ10 | Размещение автомобильных дорог 7.2.1 | 58 | Раздел земельного участка | 65:02:0000017:13 | Сахалинская область, г. Южно-Сахалинск | - | Для строительства и реконструкции улично-дорожной сети |

| Условный номер образуемого земельного участка | Вид разрешенного использования образуемого земельного участка | Площадь образуемого земельного участка, кв. м | Возможные способы образования земельного участка | Исходный земельный участок | Местоположение (адресный ориентир) исходного земельного участка | Форма собственности исходного земельного участка | Предполагаемое изъятие для государственных или муниципальных нужд |
|--|--|--|---|-----------------------------------|--|---|--|
| :ЗУ11 | Размещение автомобильных дорог 7.2.1 | 80 | Раздел земельного участка | 65:02:0000017:11 | Сахалинская область, г. Южно-Сахалинск | - | Для строительства и реконструкции улично-дорожной сети |
| :ЗУ12 | Размещение автомобильных дорог 7.2.1 | 216 | Раздел земельного участка | 65:02:0000017:22 | Сахалинская обл, городской округ "Город Южно-Сахалинск", северо-западнее села Ключи, на правом берегу реки Сусуя, в составе садоводческого некоммерческого товарищества "Автомобилист", земельный участок № 43 | - | Для строительства и реконструкции улично-дорожной сети |
| :ЗУ13 | Размещение автомобильных дорог 7.2.1 | 110 | Раздел земельного участка | 65:02:0000017:17 | Сахалинская область, г. Южно-Сахалинск | - | Для строительства и реконструкции улично-дорожной сети |
| :ЗУ14 | Размещение автомобильных дорог 7.2.1 | 170 | Раздел земельного участка | 65:02:0000017:16 | Сахалинская область, г. Южно-Сахалинск | - | Для строительства и реконструкции улично-дорожной сети |

| Условный номер образуемого земельного участка | Вид разрешенного использования образуемого земельного участка | Площадь образуемого земельного участка, кв. м | Возможные способы образования земельного участка | Исходный земельный участок | Местоположение (адресный ориентир) исходного земельного участка | Форма собственности исходного земельного участка | Предполагаемое изъятие для государственных или муниципальных нужд |
|---|--|---|--|----------------------------|--|--|---|
| :ЗУ15 | Размещение автомобильных дорог 7.2.1 | 62 | Раздел земельного участка | 65:02:0000017:24 | Сахалинская область, г. Южно-Сахалинск, северо-западнее села Ключи, на правом берегу реки Сусуя, в составе садоводческого некоммерческого товарищества "Автомобилист", земельный участок №46 | - | Для строительства и реконструкции улично-дорожной сети |
| :ЗУ16 | Размещение автомобильных дорог 7.2.1 | 133 | Раздел земельного участка | 65:02:0000017:2 | Сахалинская область, г. Южно-Сахалинск | - | Для строительства и реконструкции улично-дорожной сети |
| :ЗУ17 | Ведение садоводства 13.2, Ведение огородничества 13.1 | 1291 | Раздел земельного участка | 65:02:0000017:24 | Сахалинская область, г. Южно-Сахалинск, северо-западнее села Ключи, на правом берегу реки Сусуя, в составе садоводческого некоммерческого товарищества "Автомобилист", земельный участок №46 | - | - |
| :ЗУ18 | Ведение садоводства 13.2, Ведение огородничества 13.1 | 830 | Раздел земельного участка | 65:02:0000017:16 | Сахалинская область, г. Южно-Сахалинск | - | - |

| Условный номер образуемого земельного участка | Вид разрешенного использования образуемого земельного участка | Площадь образуемого земельного участка, кв. м | Возможные способы образования земельного участка | Исходный земельный участок | Местоположение (адресный ориентир) исходного земельного участка | Форма собственности исходного земельного участка | Предполагаемое изъятие для государственных или муниципальных нужд |
|---|---|---|---|----------------------------|--|--|---|
| :ЗУ19 | Ведение садоводства 13.2 , Ведение огородничества 13.1 | 614 | Раздел земельного участка | 65:02:0000017:17 | Сахалинская область, г. Южно-Сахалинск | - | - |
| :ЗУ20 | Ведение садоводства 13.2 , Ведение огородничества 13.1 | 1089 | Раздел земельного участка | 65:02:0000017:22 | Сахалинская обл, городской округ "Город Южно-Сахалинск", северо-западнее села Ключи, на правом берегу реки Сусуя, в составе садоводческого некоммерческого товарищества "Автомобилист", земельный участок № 43 | - | - |
| :ЗУ21 | Размещение автомобильных дорог 7.2.1 | 3277 | Образование земельного участка из земель, находящихся в государственной или муниципальной собственности | - | - | - | - |

| Условный номер образуемого земельного участка | Вид разрешенного использования образуемого земельного участка | Площадь образуемого земельного участка, кв. м | Возможные способы образования земельного участка | Исходный земельный участок | Местоположение (адресный ориентир) исходного земельного участка | Форма собственности исходного земельного участка | Предполагаемое изъятие для государственных или муниципальных нужд |
|---|--|---|---|----------------------------|---|--|---|
| :3У23 | Размещение автомобильных дорог 7.2.1 | 3872 | Образование земельного участка из земель, находящихся в государственной или муниципальной собственности | - | - | - | - |
| :3У24 | Размещение автомобильных дорог 7.2.1 | 2877 | Образование земельного участка из земель, находящихся в государственной или муниципальной собственности | - | - | - | - |
| :3У25 | Ведение садоводства 13.2, Ведение огородничества 13.1 | 835 | Образование земельного участка из земель, находящихся в государственной или муниципальной собственности | - | - | - | - |
| :83:3У1(1) | Размещение автомобильных дорог 7.2.1 | 37821 | Раздел земельного участка с кадастровым номером 65:02:0000000:83 | 65:02:0000000:83 | Городской округ "город Южно-Сахалинск | Федеральная Собственность | |
| :83:3У2 | Размещение автомобильных дорог 7.2.1 | 18603 | Раздел земельного участка с кадастровым номером 65:02:0000000:83 | 65:02:0000000:83 | Городской округ "город Южно-Сахалинск | Федеральная Собственность | |

| | | | | | | | |
|-------------|---|-------|--|------------------|--|------------------------------|--|
| :83:3У1(2) | Размещение автомобильных дорог 7.2.1 | 27299 | Раздел земельного участка с кадастровым номером 65:02:0000000:83 | 65:02:0000000:83 | Городской округ "город Южно-Сахалинск | Федеральная Собственность | |
| :83:3У3 | Размещение автомобильных дорог 7.2.1 | 3334 | Раздел земельного участка с кадастровым номером 65:02:0000000:83 | 65:02:0000000:83 | Городской округ "город Южно-Сахалинск | Федеральная Собственность | |
| :83:3У1 (3) | Размещение автомобильных дорог 7.2.1 | 82491 | Раздел земельного участка с кадастровым номером 65:02:0000000:83 | 65:02:0000000:83 | Городской округ "город Южно-Сахалинск | Федеральная Собственность | |
| :83:3У4 | Размещение автомобильных дорог 7.2.1 | 192 | Раздел земельного участка с кадастровым номером 65:02:0000000:83 | 65:02:0000000:83 | Городской округ "город Южно-Сахалинск | Федеральная Собственность | |
| :83:3У5 | Размещение автомобильных дорог 7.2.1 | 27387 | Раздел земельного участка с кадастровым номером 65:02:0000000:83 | 65:02:0000000:83 | Городской округ "город Южно-Сахалинск | Федеральная Собственность | |
| :83:3У1(4) | Размещение автомобильных дорог 7.2.1 | 58133 | Раздел земельного участка с кадастровым номером 65:02:0000000:83 | 65:02:0000000:83 | Городской округ "город Южно-Сахалинск | Федеральная Собственность | |

Таблица №2. Второй этап.

| Условный номер образуемого земельного участка | Вид разрешенного использования образуемого земельного участка | Площадь образуемого земельного участка, кв. м | Возможные способы образования земельного участка | Исходный земельный участок | Местоположение (адресный ориентир) исходного земельного участка | Форма собственности исходного земельного участка | Предполагаемое изъятие для государственных или муниципальных нужд |
|---|---|---|--|----------------------------|---|--|---|
| ЗУ26 | Размещение автомобильных дорог 7.2.1 | 24384 | Объединение земельных участков | ЗУ3, ЗУ2, ЗУ21 (1 этап) | г. Южно-Сахалинск | Федеральная Собственность | - |
| ЗУ27 | Размещение автомобильных дорог 7.2.1 | 344 | Объединение земельных участков | ЗУ5, ЗУ 10, ЗУ 11 (1 этап) | - | - | - |
| ЗУ28 | Размещение автомобильных дорог 7.2.1 | 16 | Раздел земельного участка | ЗУ9 (1 этап) | - | - | Для строительства и реконструкции улично-дорожной сети |
| ЗУ29 | Ведение садоводства 13.2, Ведение огородничества 13.1 | 1097 | Раздел земельного участка | ЗУ9 (1 этап) | - | - | - |
| ЗУ30 | Размещение автомобильных дорог 7.2.1 | 121 | Раздел земельного участка | ЗУ25 (1 этап) | - | - | Для строительства и реконструкции улично-дорожной сети |

| Условный номер образуемого земельного участка | Вид разрешенного использования образуемого земельного участка | Площадь образуемого земельного участка, кв. м | Возможные способы образования земельного участка | Исходный земельный участок | Местоположение (адресный ориентир) исходного земельного участка | Форма собственности исходного земельного участка | Предполагаемое изъятие для государственных или муниципальных нужд |
|--|--|--|---|---|--|---|--|
| ЗУ31 | Ведение садоводства 13.2, Ведение огородничества 13.1 | 713 | Раздел земельного участка | ЗУ25 (1 этап) | - | - | - |
| ЗУ32 | Размещение автомобильных дорог 7.2.1 | 692 | Объединение земельных участков | ЗУ12, ЗУ13, ЗУ14, ЗУ15, ЗУ16 (1 этап) | - | - | - |

Таблица №3. Третий этап

| Условный номер образуемого земельного участка | Вид разрешенного использования образуемого земельного участка | Площадь образуемого земельного участка, кв. м | Возможные способы образования земельного участка | Исходный земельный участок | Местоположение (адресный ориентир) исходного земельного участка | Форма собственности исходного земельного участка | Предполагаемое изъятие для государственных или муниципальных нужд |
|---|---|---|--|----------------------------|---|--|---|
| ЗУ27 | Размещение автомобильных дорог 7.2.1 | 481 | Объединение земельных участков | ЗУ27, ЗУ28, ЗУ30 (2 этап) | - | - | - |

9. Сведения об образуемых и (или) изменяемых лесных участках

Сведения об образуемых и (или) изменяемых лесных участках приведены в соответствии с выпиской из государственного лесного реестра (далее - Выписка), полученной письмом Агентства лесного и охотничьего хозяйства Сахалинской области (приведена в составе настоящего раздела). Границы лесничеств, участковых лесничеств, лесных кварталов, лесоатакционных выделов или частей лесотаксационных выделов, ввиду отсутствия сведений о границах Южно-Сахалинского лесничества в Едином государственном реестре недвижимости, отражены на карта-схемах местоположения и границ лесного участка в составе Выписки. **Смотри Приложение № 1.**



АГЕНТСТВО ЛЕСНОГО И ОХОТНИЧЬЕГО ХОЗЯЙСТВА
САХАЛИНСКОЙ ОБЛАСТИ

693020, г. Южно-Сахалинск, Коммунистический проспект, 39 Б
тел.: (4242) 672-477, тел.: (4242) 672-508, факс: (4242) 671-877
e-mail: les@sakhalin.gov.ru, сайт: https://les.sakhalin.gov.ru
ОКПО: 54194584, ОГРН: 1206500007075, ИНН: 6501312393, КПП: 650101001

№ _____
На _____ от _____

Генеральному директору
ООО «Сахалинское Архитектурное
Проектирование»

А.И. Янке

Выписка из государственного
лесного реестра

Уважаемый Александр Иванович!

Агентство лесного и охотничьего хозяйства Сахалинской области предоставляет выписку из государственного лесного реестра о лесном участке, расположенном на территории Южно-Сахалинского лесничества, Синегорского лесничества, часть 1, кварталы № 112-114, 119-124.

Приложение: на 20 л. в 1 экз.

Заместитель
руководителя

Д.В. Дударев

Исакова Т.Л. тел.:84242672475

Исх-3.28-1473/21(п)(2.0)



Выписка из государственного лесного реестра
Информация о лесном участке: Сахалинская область, МО городской округ «Город Южно-Сахалинск», Южно-Сахалинское лесничество, Синегорское участковое лесничество, часть 1, кварталы №№ 112-114, 119-124.

Перечень номеров лесных кварталов и выделов, площадь испрашиваемого участка

| Участковое лесничество | № квартала | № выдела | S выдела, га | Состав насаждения | Возраст, лет | Класс возраста | Диаметр ствола, см | Бонитет | Полнота | Общий запас, м3 | Целевое назначение лесов | Наличие ОЗУ | S обременения, га | Обременение |
|------------------------|------------|----------|--------------|--|--------------|----------------|--------------------|---------|---------|-----------------|---|-------------|-------------------|-------------|
| 1 | 2 | 3 | 4 | 5 | 6 | 7 | 8 | 9 | 10 | 11 | 12 | 13 | 14 | 15 |
| Синегорское, часть 1 | 112 | 1 | 1,0 | 50ЛЗИВ2БК | 45 | 5 | 16 | 3 | 0,6 | 110 | Защитные леса: леса, расположенные в 1,2 и 3 зонах округов санитарной (горно-санитарной) охраны лечебно-оздоровительных местностей и курортов | - | - | - |
| | | 2 | 0,7 | Лесные культуры 8Л2БК+П+РБ | 58 | 3 | 22 | 2 | 0,7 | 154 | | - | - | - |
| | | 3 | 0,9 | 8бк2рб+п | 25 | 2 | 6 | 3 | 0,8 | 54 | | - | - | - |
| | | 4 | 2,3 | Лесные культуры 7Л3БК | 35 | 2 | 4 | 2 | 0,7 | 322 | | - | - | - |
| | | 5 | 2,9 | Лесные культуры 6Л3БК1ОЛ | 68 | 4 | 20 | 3 | 0,6 | 551 | | - | - | - |
| | | 6 | 2,9 | Лесные культуры 8Л2БК | 68 | 4 | 24 | 2 | 0,7 | 664 | | - | - | - |
| | | 7 | 2,5 | Лесные культуры 10Л | 68 | 4 | 24 | 3 | 0,6 | 500 | | - | - | - |
| | | 8 | 10,0 | 8БК2П | 25 | 2 | 6 | 3 | 0,5 | 350 | | - | - | - |
| | | 9 | 0,8 | Насаждения с породами искусственного происхождения 9БК1Л | 40 | 2 | 8 | 4 | 0,7 | 54 | | - | - | - |
| | | 10 | 1,5 | Лесные культуры 8Л1П1БК | 68 | 4 | 22 | 3 | 0,7 | 345 | | - | - | - |

2

| | | | | | | | | | | | | | | |
|--|--|----|------|--|----|---|----|---|-----|------|--|---|---|---|
| | | 11 | 1,4 | Насаждения с породами искусственного происхождения 9БК1Л | 45 | 3 | 8 | 4 | 0,8 | 140 | | - | - | - |
| | | 12 | 0,4 | 3П2Е5БК | 30 | 2 | 10 | 3 | 0,7 | 48 | | - | - | - |
| | | 13 | 1,7 | Лесные культуры 8Л2БК | 68 | 4 | 24 | 2 | 0,7 | 391 | | - | - | - |
| | | 14 | 1,7 | 8БК2РБ | 30 | 2 | 8 | 3 | 0,7 | 102 | | - | - | - |
| | | 15 | 1,0 | ПУСТЫРЬ | | | | 4 | | | | - | - | - |
| | | 16 | 1,9 | Лесные культуры 5Л2П3БК | 34 | 2 | 12 | 2 | 0,8 | 247 | | - | - | - |
| | | 17 | 3,0 | ПУСТЫРЬ | | | | 4 | | | | - | - | - |
| | | 18 | 5,8 | Лесные культуры 7Л1П2БК | 40 | 2 | 16 | 2 | 0,8 | 1160 | | - | - | - |
| | | 19 | 8,0 | Лесные культуры 3Е2Л5БК | 33 | 2 | 8 | 4 | 0,7 | 960 | | - | - | - |
| | | 20 | 20,0 | Лесные культуры 4Л2С4БК | 35 | 2 | 14 | 2 | 0,7 | 2800 | | - | - | - |
| | | 21 | 2,4 | Насаждения с породами искусственного происхождения 8БК2С | 25 | 2 | 10 | 2 | 0,7 | 144 | | - | - | - |
| | | 22 | 0,4 | 2П1Е1С6БК | 20 | 1 | 4 | 4 | 1,0 | 32 | | - | - | - |
| | | 23 | 0,7 | Лесные культуры 4С6БК | 34 | 2 | 8 | 4 | 0,8 | 70 | | - | - | - |
| | | 24 | 8,0 | Лесные культуры 3С1Л6БК | 34 | 2 | 8 | 4 | 0,7 | 960 | | - | - | - |
| | | 25 | 3,2 | 9БК1Л-Е+РБ | 30 | 2 | 8 | 3 | 0,8 | 224 | | - | - | - |
| | | 26 | 4,1 | Лесные культуры 4С2Е4БК | 34 | 2 | 10 | 4 | 0,5 | 246 | | - | - | - |
| | | 27 | 4,0 | Насаждения с породами искусственного происхождения 8БК2Е | 30 | 2 | 10 | 3 | 0,7 | 280 | | - | - | - |
| | | 28 | 4,5 | Лесные культуры 4Е6БК | 34 | 2 | 8 | 4 | 0,8 | 495 | | - | - | - |
| | | 29 | 12,0 | Лесные культуры 4С1Е5БК | 34 | 2 | 10 | 4 | 0,6 | 1080 | | - | - | - |

| | | | | | | | | | | | | | | | |
|-------------------------|-----|----|--------------|-------------------------------|----|---|----|---|-----|--------------|--|---|----------|---|---|
| | | 30 | 17,0 | Лесные культуры ЮС+Л+БК | 34 | 2 | 10 | 3 | 0,8 | 1870 | | - | - | - | |
| | | 31 | 0,4 | Лесные культуры 4С1Е5БК | 34 | 2 | 12 | 3 | 0,7 | 52 | | - | - | - | |
| | | 32 | 1,3 | Лесные культуры 9С1БК | 23 | 2 | 8 | 4 | 0,8 | 91 | | - | - | - | |
| | | 33 | 0,9 | Лесные культуры 9С1Л | 34 | 2 | 8 | 4 | 0,8 | 90 | | - | - | - | |
| | | 34 | 3,5 | Лесные культуры 3Е2С5БК | 35 | 2 | 10 | 4 | 0,5 | 245 | | - | - | - | |
| | | 35 | 5,4 | Лесные культуры 6С2Е2БК | 25 | 2 | 8 | 4 | 0,5 | 324 | | - | - | - | |
| | | 36 | 3,2 | 6БК2Л1С1Е | 30 | 2 | 10 | 2 | 0,6 | 192 | | - | - | - | |
| | | 37 | 4,1 | 6БК2П1Е1РБ | 35 | 2 | 10 | 3 | 0,7 | 287 | | - | - | - | |
| | | 38 | 2,3 | 4П1Е5БК | 40 | 2 | 10 | 3 | 0,7 | 368 | | - | - | - | |
| | | 39 | 2,8 | ПУСТЫРЬ | - | - | - | 4 | - | - | | - | - | - | |
| | | 40 | 4,4 | 6БК2Л1Е1РБ | 65 | 4 | 16 | 3 | 0,6 | 440 | | - | - | - | |
| | | 41 | 1,0 | ДОРОГА ГРУНТОВАЯ | - | - | - | - | - | - | | - | - | - | |
| Итого по кв. 112 | | | 156,0 | | | | | | | 16442 | | | 0 | | |
| Синегорское, часть I | 113 | 1 | 2,5 | Усадьба частная | - | - | - | - | - | - | | - | - | - | |
| | | 2 | 2,9 | Усадьба частная | - | - | - | - | - | - | | - | - | - | |
| | | 3 | 1,2 | 6ИВ4ОЛ | 25 | 3 | 12 | 2 | 0,7 | 96 | | - | - | - | |
| | | 4 | 4,3 | Усадьба частная | - | - | - | - | - | - | | - | - | - | |
| | | 5 | 1,6 | 7ИВ3ОЛ | 30 | 3 | 12 | 2 | 0,6 | 144 | | - | - | - | |
| | | 6 | 2,0 | 7БК2РБ1ОЛ+П | 70 | 4 | 18 | 3 | 0,6 | 200 | | - | - | - | |
| | | 7 | 4,6 | 7БК3ОЛ+П+И | 50 | 3 | 14 | 2 | 0,6 | 414 | | - | - | - | |
| | | 8 | 1,1 | Лесные культуры 8Л2БК+П+РБ | 68 | 4 | 24 | 3 | 0,7 | 242 | | - | - | - | |
| | | 9 | 2,0 | Лесные культуры 6Л4БК | 35 | 2 | 14 | 2 | 0,7 | 220 | | - | - | - | |
| | | 10 | 3,4 | Лесные культуры 9Л1БК | 35 | 2 | 12 | 3 | 1 | 544 | | - | - | - | |
| | | 11 | 2,0 | Лесные культуры 5Е5БК | 35 | 2 | 8 | 4 | 0,7 | 180 | | - | - | - | |
| | | 12 | 4,3 | 5ИВ3ОЛ1П1БК | 40 | 4 | 16 | 2 | 0,6 | 516 | | - | - | - | |
| | | 13 | 1,0 | 6ИВ3ОЛ1БК | 30 | 3 | 12 | 2 | 0,6 | 90 | | - | - | - | |
| | | 14 | 3,8 | 8БК2ОЛ | 60 | 3 | 18 | 3 | 0,6 | 342 | | - | - | - | |
| | | 15 | 7,2 | 7БК1Е1П1Л | 35 | 2 | 10 | 3 | 0,9 | 576 | | - | - | - | |
| | | 16 | 4,2 | 3П1Е6БК | 30 | 2 | 6 | 4 | 0,9 | 378 | | - | - | - | |
| | | 17 | 2,1 | Лесные культуры 6Л4БК | 35 | 2 | 14 | 2 | 0,4 | 147 | | - | - | - | |
| | | | | | | | | | | | | Защитные леса: расположенные в 1,2 и 3 зонах охраны санитарной (горно- санитарной) охраны лечебно- оздоровительных местностей и курортов | - | - | - |

| | | | | | | | | | | | | | | | |
|-------------------------|-----|----|--------------|--|----|---|----|---|-----|--------------|--|-----------------------------------|----------|---|---|
| | | 18 | 7,4 | Насаждения с породами искусственного происхождения 7БК2П1Е | 30 | 2 | 6 | 4 | 0,7 | 333 | | - | - | - | |
| | | 19 | 4,6 | 8БК1Л1РБ | 35 | 2 | 12 | 3 | 0,8 | 414 | | - | - | - | |
| | | 20 | 3,6 | 8БК1П1ОЛ | 25 | 2 | 6 | 3 | 0,9 | 252 | | - | - | - | |
| | | 21 | 3,7 | 6БК4ОЛ | 45 | 3 | 14 | 2 | 0,6 | 296 | | - | - | - | |
| | | 22 | 7,2 | 10БК | 25 | 2 | 6 | 3 | 1,0 | 432 | | - | - | - | |
| | | 23 | 4,7 | 7БК3ОЛ | 40 | 2 | 12 | 3 | 0,7 | 376 | | - | - | - | |
| | | 24 | 6,8 | Лесные культуры 8С2БК | 35 | 2 | 10 | 3 | 0,9 | 952 | | - | - | - | |
| | | 25 | 1,5 | Лесные культуры 4Е2С4БК | 33 | 2 | 8 | 4 | 0,7 | 120 | | - | - | - | |
| | | 26 | 1,7 | Лесные культуры 6Е4БК | 33 | 2 | 6 | 5 | 0,9 | 136 | | - | - | - | |
| | | 27 | 7,8 | Лесные культуры 7Е1Л2БК | 35 | 2 | 6 | 5 | 0,6 | 234 | | - | - | - | |
| | | 28 | 1,8 | Лесные культуры 4С2Е4БК | 34 | 2 | 12 | 3 | 0,7 | 180 | | - | - | - | |
| | | 29 | 9,7 | Лесные культуры 9С1БК | 32 | 2 | 12 | 2 | 0,9 | 1358 | | - | - | - | |
| | | 30 | 12,8 | ПУСТЫРЬ | | | | 4 | | | | - | - | - | |
| | | 31 | 2,5 | Лесные культуры 8С2БК | 34 | 2 | 12 | 3 | 0,7 | 275 | | - | - | - | |
| | | 32 | 4,2 | Лесные культуры 10С+Л | 35 | 2 | 12 | 3 | 0,9 | 588 | | - | - | - | |
| | | 33 | 4,6 | Лесные культуры 4Е4БК2ОЛ | 33 | 2 | 8 | 4 | 0,7 | 414 | | - | - | - | |
| | | 34 | 12,6 | 6БК3ОЛ1Е | 45 | 3 | 12 | 3 | 0,6 | 882 | | - | - | - | |
| | | 35 | 2,8 | 10БК | 35 | 2 | 8 | 3 | 0,8 | 168 | | - | - | - | |
| | | 36 | 2,1 | 10БК | 45 | 3 | 10 | 3 | 0,6 | 147 | | - | - | - | |
| | | 37 | 3,8 | 8БК2Е | 35 | 2 | 8 | 3 | 0,6 | 190 | | - | - | - | |
| | | 38 | 10,0 | 7БК3Е | 35 | 2 | 10 | 3 | 0,7 | 600 | | - | - | - | |
| | | 39 | 1,1 | Лесные культуры 10С+Л+БК | 34 | 2 | 10 | 3 | 0,8 | 121 | | - | - | - | |
| | | 40 | 1,8 | ЛЭП | - | - | - | - | - | - | | - | - | - | |
| | | 41 | 2,0 | РЕКА | - | - | - | - | - | - | | - | - | - | |
| Итого по кв. 113 | | | 171,0 | | | | | | | 12557 | | | 0 | | |
| Синегорское, часть I | 114 | 1 | 0,4 | 10ИВ | 20 | 2 | 12 | 1 | 0,8 | 40 | | - | - | - | |
| | | 2 | 0,6 | 6ИВ2ОЛ1П1И | 30 | 3 | 18 | 2 | 0,7 | 66 | | - | - | - | |
| | | 3 | 1,1 | 10ИВ | 15 | 2 | 6 | 2 | 0,8 | 55 | | - | - | - | |
| | | | | | | | | | | | | Защитные леса: расположенные в | - | - | - |

| | | | | | | | | | | | | | | |
|----------------------|-----|-------------------------|------|-------------------------|----|---|----|---|------|--------------|--|----------|---|---|
| | | 4 | 15 | 8ОЛ2ИВ | 10 | 1 | 6 | 4 | 0,8 | 150 | 1,2 и 3 зонах округов санитарной (горно-санитарной) охраны лечебно-оздоровительных местностей и курортов | - | - | - |
| | | 5 | 1,4 | 5ИВ3ОЛ2БК+П | 40 | 4 | 20 | 2 | 0,6 | 168 | | - | - | - |
| | | 6 | 0,5 | 10ОЛ | 10 | 1 | 4 | 4 | 0,6 | 5 | | - | - | - |
| | | 7 | 3 | 10БК | 60 | 3 | 18 | 3 | 0,6 | 240 | | - | - | - |
| | | 8 | 11 | 10БК | 35 | 2 | 12 | 3 | 0,7 | 770 | | - | - | - |
| | | 9 | 2,5 | ЛЕСНЫЕ КУЛЬТУРЫ 8С 2 БК | 32 | 2 | 10 | 2 | 0,9 | 350 | | - | - | - |
| | | 10 | 3,2 | ЛЕСНЫЕ КУЛЬТУРЫ 9С1БК | 32 | 2 | 12 | 2 | 1,0 | 512 | | - | - | - |
| | | 11 | 7,3 | ЛЕСНЫЕ КУЛЬТУРЫ 6С4БК | 32 | 2 | 12 | 2 | 0,6 | 657 | | - | - | - |
| | | 12 | 7,6 | ЛЕСНЫЕ КУЛЬТУРЫ 7С3БК | 22 | 2 | 6 | 3 | 0,5 | 304 | | - | - | - |
| | | 13 | 4,0 | ЛЕСНЫЕ КУЛЬТУРЫ 8С2БК | 32 | 2 | 12 | 2 | 0,7 | 440 | | - | - | - |
| | | 14 | 4,4 | 7ИВ2ОЛ1БК | 40 | 4 | 20 | 2 | 0,60 | 572 | | - | - | - |
| | | 15 | 7,0 | 10БК | 30 | 2 | 8 | 2 | 0,7 | 420 | | - | - | - |
| | | 16 | 0,8 | КРУТЫЕ СКЛЮНЫ | - | - | - | - | - | - | | - | - | - |
| | | 17 | 15,2 | ЛЕСНЫЕ КУЛЬТУРЫ 10С+Л | 32 | 2 | 12 | 2 | 1,0 | 2432 | - | - | - | |
| | | 18 | 2,9 | ЛЕСНЫЕ КУЛЬТУРЫ 5С5БК | 22 | 2 | 6 | 3 | 0,5 | 116 | - | - | - | |
| | | 19 | 6,1 | 6ИВ4ОЛ | 35 | 4 | 18 | 2 | 0,6 | 671 | - | - | - | |
| | | 20 | 0,5 | ЛУГ | - | - | - | - | - | - | - | - | - | |
| | | 21 | 7,0 | ЛЕСНЫЕ КУЛЬТУРЫ 7Л1С2БК | 32 | 2 | 12 | 2 | 0,8 | 910 | - | - | - | |
| | | 22 | 5,3 | ЛЕСНЫЕ КУЛЬТУРЫ 9С1Л | 32 | 2 | 12 | 2 | 0,9 | 742 | - | - | - | |
| | | 23 | 2,7 | ЛЕСНЫЕ КУЛЬТУРЫ 8Л1С1БК | 32 | 2 | 12 | 1 | 1,0 | 486 | - | - | - | |
| | | 24 | 3,0 | 5ИВ3ОЛ | 50 | 5 | 18 | 3 | 0,6 | 360 | - | - | - | |
| | | 25 | 5,1 | 6ОЛ4ИВ | 50 | 5 | 16 | 3 | 0,6 | 612 | - | - | - | |
| | | 26 | 0,5 | 6ИВ4ОЛ | 30 | 3 | 14 | 2 | 0,6 | 90 | - | - | - | |
| | | 27 | 2,3 | 6ИВ4ОЛ | 20 | 2 | 10 | 3 | 0,7 | 115 | - | - | - | |
| | | 28 | 2,9 | ПАХОТНАЯ ЗЕМЛЯ | - | - | - | - | - | - | - | - | - | |
| | | 29 | 6,9 | КОРДОН | - | - | - | - | - | - | - | - | - | |
| | | 30 | 2,8 | РЕКА | - | - | - | - | - | - | - | - | - | |
| | | Итого по кв. 114 | | 133,0 | | | | | | 11283 | | 0 | | |
| Синегорское, часть I | 119 | 1 | 6,2 | 8БК2П | 60 | 3 | 14 | 3 | 0,6 | 496 | Защитные леса: зеленая зона | - | - | - |
| | | 2 | 8,2 | ПУСТЫРЬ | - | - | - | 4 | - | - | | - | - | - |
| | | 3 | 1,7 | 5БК3ОЛ | 60 | 3 | 16 | 4 | 0,5 | 102 | | - | - | - |
| | | 4 | 1,4 | ЛЕСНЫЕ КУЛЬТУРЫ | 57 | 3 | 24 | 2 | 0,5 | 168 | | - | - | - |

| | | | | | | | | | | | | | | | |
|--|--|----|-----|-----------------------------|-----|---|----|---|-----|-----|---|------------------|---|---|---|
| | | 5 | 2,4 | 8Л2БК | - | - | - | 5 | - | - | | - | - | - | |
| | | 6 | 1,0 | ЛЕСНЫЕ КУЛЬТУРЫ 8Л2БК+П | 57 | 3 | 22 | 2 | 0,6 | 140 | | - | - | - | |
| | | 7 | 1,4 | 7БК2П1ОЛ | 40 | 2 | 10 | 3 | 0,5 | 70 | | - | - | - | |
| | | 8 | 5,0 | 9БК1ОЛ | 50 | 3 | 14 | 3 | 0,4 | 300 | | - | - | - | |
| | | 9 | 2,0 | 7БК2ОЛ1П | 45 | 3 | 10 | 3 | 0,7 | 160 | | - | - | - | |
| | | 10 | 3,1 | 8БК2ОЛ | 40 | 2 | 10 | 4 | 0,7 | 155 | | - | - | - | |
| | | 11 | 5,6 | 6БК2П2ОЛ | 50 | 3 | 14 | 3 | 0,6 | 448 | | - | - | - | |
| | | 12 | 4,2 | РОССЫПИ КАМЕНИСТЫЕ | - | - | - | - | - | - | | памятник природы | - | - | - |
| | | 13 | 1,4 | 7БК2ЕП | 35 | 2 | 10 | 3 | 0,8 | 98 | | - | - | - | |
| | | 14 | 0,1 | ЛЕСНЫЕ КУЛЬТУРЫ 7Е3С | 8 | 1 | - | 4 | 0,6 | 1 | | - | - | - | |
| | | 15 | 2,0 | 10БК | 40 | 2 | 14 | 3 | 0,5 | 100 | | - | - | - | |
| | | 16 | 1,2 | 8БК2ОЛ | 40 | 2 | 10 | 3 | 0,6 | 60 | | - | - | - | |
| | | 17 | 2,2 | 10БК | 40 | 2 | 10 | 3 | 0,5 | 110 | | - | - | - | |
| | | 18 | 9,0 | 10БК | 40 | 2 | 10 | 4 | 0,5 | 360 | - | - | - | | |
| | | 19 | 3,0 | 10БК | 40 | 2 | 10 | 4 | 0,5 | 120 | памятник природы | - | - | - | |
| | | 20 | 1,7 | 8БК2ОЛ | 45 | 3 | 10 | 4 | 0,4 | 68 | - | - | - | | |
| | | 21 | 5,0 | 8БК2ОЛ | 50 | 3 | 12 | 3 | 0,5 | 350 | - | - | - | | |
| | | 22 | 2,4 | 8БК2П | 35 | 2 | 12 | 2 | 0,5 | 168 | - | - | - | | |
| | | 23 | 1,8 | 7БК2Е1П | 35 | 2 | 10 | 3 | 0,8 | 126 | - | - | - | | |
| | | 24 | 2,1 | 8БК2П | 35 | 2 | 12 | 2 | 0,5 | 126 | памятник природы | - | - | - | |
| | | 25 | 2,4 | 8БК2ОЛ | 50 | 3 | 12 | 3 | 0,5 | 144 | | - | - | - | |
| | | 26 | 8,2 | 6БК2П2ОЛ | 50 | 3 | 14 | 3 | 0,6 | 656 | | - | - | - | |
| | | 27 | 0,3 | 5П3Е2БК | 90 | 5 | 28 | 4 | 0,4 | 42 | | - | - | - | |
| | | 28 | 6,0 | 10БК | 40 | 2 | 14 | 3 | 0,5 | 300 | Защитные леса: защитные полосы лесов, расположенные вдоль железнодорожных путей общего пользования, федеральных дорог общего пользования, автомобильных дорог общего пользования. | - | - | - | |
| | | 29 | 2,3 | 8БК2ОЛ | 45 | 3 | 10 | 4 | 0,4 | 92 | | - | - | - | |
| | | 30 | 5,0 | НЕСОМКНУВШИЕСЯ КУЛЬТУРЫ 10П | 5 | - | - | 4 | - | - | - | - | - | | |
| | | 31 | 7,3 | 7БК2ОЛ1П | 45 | 3 | 10 | 4 | 0,5 | 365 | | - | - | - | |
| | | 32 | 5,7 | 7БК2ОЛ1П | 35 | 2 | 8 | 4 | 0,6 | 228 | | - | - | - | |
| | | 33 | 0,7 | 5П3Е2БК | 90 | 5 | 28 | 4 | 0,4 | 98 | | - | - | - | |
| | | 34 | 2,4 | 5П3Е2БК | 100 | 5 | 24 | 3 | 0,5 | 504 | | - | - | - | |
| | | 35 | 3,7 | 3П1Е6БК | 60 | 3 | 14 | 4 | 0,7 | 666 | | - | - | - | |
| | | 36 | 1,0 | 7БК2П1Е | 40 | 2 | 10 | 3 | 0,4 | 40 | | памятник природы | - | - | - |
| | | 37 | 0,7 | РОССЫПИ КАМЕНИСТЫЕ | - | - | - | - | - | - | | - | - | - | |
| | | 38 | 1,6 | 7БК2Е1П | 35 | 2 | 10 | 3 | 0,8 | 112 | | - | - | - | |

| | | | | | | | | | | | | | | |
|-------------------------|-----|----|--------------|------------------------------|----|---|----|---|-----|-------------|--|---------------------------------------|----------|---|
| | | 39 | 3,0 | ЛЕСНЫЕ КУЛЬТУРЫ 7ЕЗС | 8 | 1 | - | 4 | 0,6 | 15 | находящихся в собственности субъектов РФ | - | - | - |
| | | 40 | 0,6 | ДОРОГА ГРУНТОВАЯ | - | - | - | - | - | - | | - | - | - |
| Итого по кв. 119 | | | 125,0 | | | | | | | 6988 | | | 0 | |
| | | 1 | 6,7 | 7БК1ЛПНЕ | 55 | 3 | 14 | 3 | 0,5 | 469 | Защитные леса: зеленая зона | - | - | - |
| | | 2 | 7,4 | ПУСТЫРЬ | - | - | - | 5 | - | - | | - | - | - |
| | | 3 | 3,5 | Не сомкнувшиеся культуры 10Е | 9 | - | - | 5 | - | - | | - | - | - |
| | | 4 | 4,1 | 10БК | 40 | 2 | 10 | 4 | 0,5 | 185 | | - | - | - |
| | | 5 | 5,3 | Не сомкнувшиеся культуры 10Е | 8 | - | - | 4 | - | - | | - | - | - |
| | | 6 | 0,2 | Лесные культуры 7ЕЗС | 8 | 1 | - | 4 | 0,6 | 1 | | - | - | - |
| | | 7 | 2,2 | 8БК2РБ | 35 | 2 | 8 | 4 | 0,4 | 77 | | - | - | - |
| | | 8 | 2,8 | 7БК2ПНЕ | 40 | 2 | 10 | 4 | 0,6 | 168 | | - | - | - |
| | | 9 | 1,9 | 6БК2ПНЕ10Л | 40 | 2 | 10 | 4 | 0,7 | 133 | | - | - | - |
| | | 10 | 1,4 | Не сомкнувшиеся культуры 10П | 9 | - | - | 4 | - | - | | Участки леса на крутых горных склонах | - | - |
| | | 11 | 1,5 | Не сомкнувшиеся культуры 10Е | 10 | - | - | 4 | - | - | | - | - | - |
| | | 12 | 2,0 | 9БК1П | 30 | 2 | 8 | 3 | 0,8 | 140 | | - | - | - |
| | | 13 | 3,8 | 3П2Е5БК | 55 | 3 | 16 | 4 | 0,7 | 532 | | Участки леса на крутых горных склонах | - | - |
| | | 14 | 3,2 | 10БК | 40 | 2 | 10 | 3 | 0,9 | 352 | | - | - | - |
| | | 15 | 5,6 | 6П3Е1БК | 60 | 3 | 18 | 3 | 0,7 | 1288 | | - | - | - |
| | | 16 | 3,5 | 5П2Е3БК | 55 | 3 | 18 | 3 | 0,7 | 630 | | Участки леса на крутых горных склонах | - | - |
| | | 17 | 1,9 | 6БК3ПНЕ | 35 | 2 | 10 | 3 | 0,7 | 133 | | - | - | - |
| | | 18 | 5,5 | 8БК2П | 20 | 1 | 4 | 4 | 0,4 | 55 | | - | - | - |
| | | 19 | 0,5 | ДОРОГА ГРУНТОВАЯ | - | - | - | - | - | - | | - | - | - |
| | | 20 | 0,7 | Лесные культуры 7ЕЗС | 8 | 1 | - | 4 | 0,6 | 4 | | Защитные леса: защитные полосы лесов, | - | - |
| | | 21 | 5,2 | ПУСТЫРЬ | - | - | - | 4 | - | - | Участки леса на | - | - | - |
| Синегорское, часть 1 | 120 | | | | | | | | | | | | | |

| | | | | | | | | | | | | | | | |
|-------------------------|-----|----|-------------|------------------------------|-----|---|----|---|-----|-------------|--|---------------------------------------|---------------------------------------|---|---|
| | | 22 | 4,1 | Не сомкнувшиеся культуры 10П | 9 | - | - | 4 | - | - | расположенные вдоль железнодорожных путей общего пользования, федеральных дорог общего пользования, автомобильных дорог общего пользования, находящихся в собственности субъектов РФ | крутых горных склонах | - | - | |
| | | 23 | 0,7 | 8БК20Л | 40 | 2 | 10 | 4 | 0,5 | 32 | | - | - | - | |
| | | 24 | 0,5 | ПУСТЫРЬ | - | - | - | 5 | - | - | | - | - | - | |
| | | 25 | 4,0 | Не сомкнувшиеся культуры 10Е | 10 | - | - | 4 | - | - | | Участки леса на крутых горных склонах | - | - | |
| | | 26 | 0,9 | ПУСТЫРЬ | - | - | - | 4 | - | - | | - | - | - | |
| | | 27 | 5,1 | 7БК2ПНЕ | 40 | 2 | 10 | 4 | 0,7 | 357 | | - | - | - | |
| | | 28 | 4,2 | Не сомкнувшиеся культуры 10Е | 10 | - | - | 4 | - | - | | - | - | - | |
| | | 29 | 1,3 | Не сомкнувшиеся культуры 10Е | 10 | - | - | 4 | - | - | | - | - | - | |
| | | 30 | 2,1 | Лесные культуры 8С2БК | 22 | 2 | 8 | 4 | 0,4 | 53 | | Участки леса на крутых горных склонах | - | - | |
| | | 31 | 0,8 | 7БК2ПНЕ | 120 | 6 | 24 | 4 | 0,4 | 64 | | - | - | - | |
| | | 32 | 0,4 | ДОРОГА ГРУНТОВАЯ | - | - | - | - | - | - | | - | - | - | |
| Итого по кв. 120 | | | 93,0 | | | | | | | 4673 | | | 0 | | |
| | | 1 | 8,5 | 6БК20Л1Е1П | 40 | 2 | 8 | 4 | 0,6 | 510 | | Защитные леса: зеленые зоны | - | - | - |
| | | 2 | 0,5 | 9БК10Л | 45 | 3 | 10 | 4 | 0,6 | 30 | | | - | - | - |
| | | 3 | 0,4 | 6БК2ПНЕ10Л | 40 | 2 | 10 | 4 | 0,7 | 28 | | | Участки леса на крутых горных склонах | - | - |
| | | 4 | 2,7 | 7БК1П10Л1ИВ | 40 | 2 | 8 | 4 | 0,6 | 162 | | | - | - | - |
| | | 5 | 1,0 | 7БК2ИВ1П | 40 | 2 | 10 | 4 | 0,6 | 60 | | | - | - | - |
| | | 6 | 0,5 | 6БК2РБ1П10Л | 40 | 2 | 8 | 4 | 0,7 | 30 | | | - | - | - |
| | | 7 | 0,7 | Лесные культуры 8С2БК | 23 | 2 | 8 | 4 | 0,4 | 32 | | | Участки леса на крутых горных склонах | - | - |
| Синегорское, часть 1 | 121 | | | | | | | | | | | | | | |

| | | | | | | | | | | | | | | | |
|-------------------------|-----|----|-------------|--------------------------|----|---|----|---|-----|-------------|--|---|----------|---|---|
| | | 8 | 0,2 | Лесные культуры 8С2БК | 23 | 2 | 10 | 4 | 0,4 | 9 | | - | - | - | |
| | | 9 | 0,6 | 10БК | 40 | 2 | 8 | 5 | 0,6 | 27 | | - | - | - | |
| | | 10 | 1,4 | 8БК2РБ | 50 | 3 | 12 | 4 | 0,4 | 63 | | - | - | - | |
| | | 11 | 2,5 | 8БК1РБ1П | 45 | 3 | 10 | 4 | 0,6 | 150 | | - | - | - | |
| | | 12 | 1,8 | 6ПЗБК1РБ | 50 | 3 | 18 | 3 | 0,7 | 360 | | - | - | - | |
| | | 13 | 1,0 | 4П1Е4БК1РБ | 50 | 3 | 12 | 3 | 0,6 | 150 | | - | - | - | |
| | | 14 | 1,7 | 3П2Е5БК | 40 | 2 | 10 | 3 | 0,6 | 187 | | - | - | - | |
| | | 15 | 4,9 | Лесные культуры 8С2БК | 22 | 2 | 6 | 4 | 0,5 | 172 | Защитные леса: защитные полосы лесов, расположенные вдоль железнодорожных путей общего пользования, федеральных дорог общего пользования, автомобильных дорог общего пользования, находящихся в собственности субъектов РФ | Участки леса на крутых горных склонах | - | - | - |
| | | 16 | 16,4 | Лесные культуры 8С2БК | 22 | 2 | 6 | 4 | 0,5 | 574 | | | - | - | |
| | | 17 | 0,2 | дорога грунтовая | - | - | - | - | - | - | | | - | - | |
| Итого по кв. 121 | | | 45,0 | | | | | | | 2544 | | | 0 | | |
| Синегорское, часть 1 | 122 | 1 | 2,2 | 9С1Л | 34 | 2 | 8 | 4 | 0,8 | 220 | Защитные леса: зеленые зоны | - | - | - | |
| | | 2 | 4,5 | Лесные культуры 9С1БК | 35 | 2 | 12 | 3 | 1 | 630 | | - | - | - | |
| | | 3 | 2,5 | Лесные культуры 8С2БК | 35 | 2 | 8 | 4 | 0,6 | 150 | | - | - | - | |
| | | 4 | 8,4 | Лесные культуры 9С1БК | 26 | 2 | 8 | 3 | 0,9 | 756 | | - | - | - | |
| | | 5 | 0,5 | ПУСТЫРЬ | - | - | - | 4 | - | - | | - | - | - | - |
| | | 6 | 3,8 | Лесные культуры 5С5БК | 35 | 2 | 10 | 4 | 0,8 | 228 | | - | - | - | |
| | | 7 | 1,6 | Лесные культуры 4С4БК2ОЛ | 26 | 2 | 8 | 4 | 0,5 | 80 | | - | - | - | |
| | | 8 | 1,5 | Лесные культуры 9С1БК+Л | 26 | 2 | 8 | 3 | 1,0 | 150 | | - | - | - | |
| | | 9 | 15,0 | Лесные культуры 9С1БК | 25 | 2 | 8 | 4 | 0,7 | 1050 | | Защитные леса: защитные полосы лесов, расположенные вдоль | - | - | - |
| | | 10 | 6,0 | 4Л1Е5БК | 35 | 2 | 12 | 3 | 0,6 | 660 | | - | - | - | |
| | | 11 | 6,1 | Лесные культуры 9С1Л | 26 | 2 | 12 | 2 | 1,0 | 915 | | - | - | - | |

| | | | | | | | | | | | | | | |
|-------------------------|-----|----|--------------|--|----|---|----|---|-----|-------------|--|-----------------------------|----------|---|
| | | 12 | 1,2 | Насаждения полосами с породами искусственного происхождения 9БК1С | 20 | 1 | 6 | 2 | 0,8 | 54 | железнодорожных путей общего пользования, федеральных дорог общего пользования, автомобильных дорог общего пользования, находящихся в собственности субъектов РФ | - | - | - |
| | | 13 | 24,4 | Лесные культуры 9С1БК+Е+Л | 26 | 2 | 8 | 3 | 1,0 | 2684 | | - | - | - |
| | | 14 | 2,0 | Лесные культуры 8С2БК | 26 | 2 | 10 | 3 | 0,7 | 140 | | - | - | - |
| | | 15 | 2,4 | 7БК2Л1Е | 35 | 2 | 10 | 2 | 0,7 | 192 | | - | - | - |
| | | 16 | 1,9 | 10БК | 35 | 2 | 10 | 3 | 0,7 | 133 | | - | - | - |
| | | 17 | 5,7 | Лесные культуры 9С1БК | 22 | 2 | 10 | 2 | 0,9 | 513 | | - | - | - |
| | | 18 | 3,7 | Лесные культуры 4С6БК | 22 | 2 | 8 | 2 | 0,8 | 370 | | - | - | - |
| | | 19 | 7,0 | 5БК2Е2ОЛ1РБ | 40 | 2 | 14 | 3 | 0,6 | 420 | | - | - | - |
| | | 20 | 0,6 | дорога грунтовая | - | - | - | - | - | - | | - | - | - |
| Итого по кв. 122 | | | 101,0 | | | | | | | 9345 | | | 0 | |
| Синегорское, часть 1 | 123 | 1 | 19,0 | Лесные культуры 9Л1БК | 32 | 2 | 12 | 2 | 1 | 3040 | | Защитные леса: зеленые зоны | - | - |
| | | 2 | 4,2 | Лесные культуры 6Л1С3БК | 30 | 2 | 10 | 2 | 0,6 | 420 | - | | - | - |
| | | 3 | 3,5 | Лесные культуры 6Л1С3БК | 27 | 2 | 12 | 1 | 0,7 | 350 | - | | - | - |
| | | 4 | 14,9 | Лесные культуры 5Л1С4БК | 27 | 2 | 12 | 1 | 0,6 | 1341 | - | | - | - |
| | | 5 | 3,4 | Лесные культуры 5Л5БК | 26 | 2 | 12 | 1 | 0,7 | 374 | - | | - | - |
| | | 6 | 3,7 | Лесные культуры 8Л2БК | 26 | 2 | 14 | 1 | 1,0 | 592 | - | | - | - |
| | | 7 | 6,9 | Лесные культуры 10Л+БК | 26 | 2 | 14 | 1 | 1,0 | 1104 | - | | - | - |
| | | 8 | 4,4 | Лесные культуры 4С4БК2ОЛ | 26 | 2 | 10 | 3 | 0,8 | 440 | - | | - | - |
| | | 9 | 4,6 | Лесные культуры 8С2БК+Л | 23 | 2 | 8 | 3 | 0,7 | 368 | - | | - | - |
| | | 10 | 5,0 | Насаждения полосами с породами искусственного происхождения 6БК3ОЛ1С | 40 | 2 | 12 | 3 | 0,7 | 350 | - | | - | - |
| | | 11 | 1,7 | Лесные культуры 8С2БК | 23 | 2 | 8 | 3 | 0,8 | 136 | - | | - | - |


| | | | | | | | | | | | | | | |
|-------------------------|-----|--------------|----------------------------|---------------------------|----|----|----|-----|--------------|--|---|---|---|---|
| | 12 | 7,7 | Лесные культуры 8Л2БК | 26 | 2 | 10 | 3 | 1,0 | 770 | | - | - | - | |
| | 13 | 1,0 | Усадьба частная | - | - | - | - | - | - | | - | - | - | |
| | 14 | 2,0 | Лесные культуры 9С1БК | 21 | 2 | 8 | 2 | 0,7 | 140 | Защитные леса: защитные полосы лесов, расположенные вдоль железнодорожных путей общего пользования, федеральных дорог общего пользования, автомобильных дорог общего пользования, находящихся в собственности субъектов РФ | - | - | - | |
| | 15 | 9,0 | 10БК | 30 | 2 | 10 | 2 | 0,6 | 540 | | - | - | - | |
| | 16 | 3,5 | Лесные культуры 3С1Е4БК2ОЛ | 26 | 2 | 8 | 3 | 0,7 | 350 | | - | - | - | |
| | 17 | 0,8 | 7БКЗОЛ | 50 | 3 | 14 | 3 | 0,6 | 56 | | - | - | - | |
| | 18 | 7,0 | Лесные культуры 5С1Е4БК | 22 | 2 | 8 | 2 | 0,9 | 560 | | - | - | - | |
| | 19 | 1,3 | Лесные культуры 5С4БК1ОЛ | 23 | 2 | 12 | 3 | 0,7 | 104 | | - | - | - | |
| | 20 | 1,4 | ДОРОГА ГРУНТОВАЯ | - | - | - | - | - | - | | - | - | - | |
| Итого по кв. 123 | | 105,0 | | | | | | | 11035 | | 0 | | | |
| Синегорское, часть I | 124 | 1 | 1,1 | Лесные культуры 10Е+БК | 30 | 2 | 6 | 4 | 1,0 | 88 | Защитные леса: леса, расположенные в 1,2 и 3 зонах округов санитарной (горно-санитарной) охраны лечебно-оздоровительных местностей и курортов | - | - | - |
| | | 2 | 1,0 | Лесные культуры 6Л1С3БК | 27 | 2 | 12 | 1 | 0,6 | 90 | | - | - | - |
| | | 3 | 7,8 | Лесные культуры 10Л | 27 | 2 | 12 | 1 | 1,0 | 1170 | | - | - | - |
| | | 4 | 1,7 | 3Л2П1С4БК | 30 | 2 | 12 | 2 | 0,6 | 170 | | - | - | - |
| | | 5 | 0,9 | Усадьба частная | - | - | - | - | - | - | | - | - | - |
| | | 6 | 5,1 | Лесные культуры 5С4БК1ОЛ | 26 | 2 | 8 | 3 | 0,6 | 306 | | - | - | - |
| | | 7 | 1,5 | 5ОЛ4БК1ИВ | 30 | 3 | 14 | 3 | 0,5 | 90 | | - | - | - |
| | | 8 | 17,0 | Лесные культуры 8С2БК+Л | 26 | 2 | 8 | 4 | 1,0 | 1530 | | - | - | - |
| | | 9 | 1,5 | 4БК2ОЛ1ИВ3Е | 45 | 3 | 12 | 4 | 0,6 | 75 | | - | - | - |
| | | 10 | 10 | Лесные культуры 6Е1С1Л2БК | 26 | 2 | 6 | 5 | 0,7 | 400 | | - | - | - |
| | | 11 | 1,9 | Лесные культуры 9С1БК | 26 | 2 | 10 | 2 | 0,9 | 209 | | - | - | - |
| | | 12 | 0,5 | Лесные культуры 7Е1С2БК | 26 | 2 | 6 | 4 | 1,0 | 30 | | - | - | - |
| | | 13 | 3,0 | Лесные культуры 8С2БК+Л | 26 | 2 | 8 | 4 | 1,0 | 270 | | - | - | - |

| | | | | | | | | | | | | | |
|---------------------------------|----|---------------|-------------------------|----|---|----|---|-----|--------------|--|----------|---|---|
| | 14 | 4,3 | Лесные культуры 7Е1С2БК | 27 | 2 | 8 | 4 | 1,0 | 344 | Защитные леса: защитные полосы лесов, расположенные вдоль железнодорожных путей общего пользования, федеральных дорог общего пользования, автомобильных дорог общего пользования, находящихся в собственности субъектов РФ | - | - | - |
| | 15 | 0,7 | Лесные культуры 9С1БК | 22 | 2 | 10 | 1 | 0,9 | 77 | | - | - | - |
| | 16 | 1,1 | 8БК2С+Е | 25 | 2 | 6 | 3 | 0,9 | 55 | | - | - | - |
| | 17 | 3,1 | 5БКЗОЛ1Л1ИВ | 35 | 2 | 14 | 2 | 0,6 | 217 | | - | - | - |
| | 18 | 2,0 | 8БК2С | 30 | 2 | 6 | 4 | 0,9 | 100 | | - | - | - |
| | 19 | 5,1 | 7БК2Л1Е | 15 | 1 | 4 | 2 | 0,8 | 102 | | - | - | - |
| | 20 | 12,0 | Лесные культуры 10С+Л | 26 | 2 | 8 | 3 | 1,0 | 1200 | | - | - | - |
| | 21 | 1,1 | Лесные культуры 4С1Е5БК | 26 | 2 | 8 | 3 | 0,9 | 88 | - | - | - | |
| | 22 | 0,6 | ДОРОГА ГРУНТОВАЯ | - | - | - | - | - | - | - | - | - | |
| Итого по кв. 124 | | 83,0 | | | | | | | 6611 | | 0 | | |
| Итого по лесному участку | | 1012,0 | | | | | | | 81478 | | 0 | | |

Виды разрешенного пользования в соответствии с лесохозяйственным регламентом Южно-Сахалинского лесничества:

- Заготовка древесины (разреш. в кв. №№ 112, 113, 114ч, 119ч, 120-124);
- Заготовка и сбор недревесных лесных ресурсов (разреш. в кв. №№ 112, 113, 114ч, 119ч, 120-124);
- Заготовка пищевых лесных ресурсов и сбор лекарственных растений (разреш. в кв. №№ 112, 113, 114ч, 119ч, 120-124);
- Осуществление видов деятельности в сфере охотничьего хозяйства (разреш. в кв. №№ 112, 113, 114ч, 119ч-123ч, 124);
- Ведение сельского хозяйства (разреш. в кв. №№ 112, 113, 114ч, 119ч, 120-124);
- Осуществление научно – исследовательской деятельности, образовательной деятельности (разреш. в кв. №№ 112-114, 119ч, 120-124);
- Осуществление рекреационной деятельности (разреш. в кв. №№ 112-114, 119ч, 120-124);
- Выращивание лесных плодовых, ягодных, декоративных растений, лекарственных растений (разреш. в кв. №№ 112, 113, 114ч, 119ч, 120-124);
- Выращивание посадочного материала (разреш. в кв. №№ 112, 113, 114ч, 119ч, 120-124);


Сахалинская область, МО городской округ "Город Южно-Сахалинск", Южно-Сахалинское лесничество, Синегорское участковое лесничество, часть 1, квартал № 114ч
 Масштаб 1:10 000

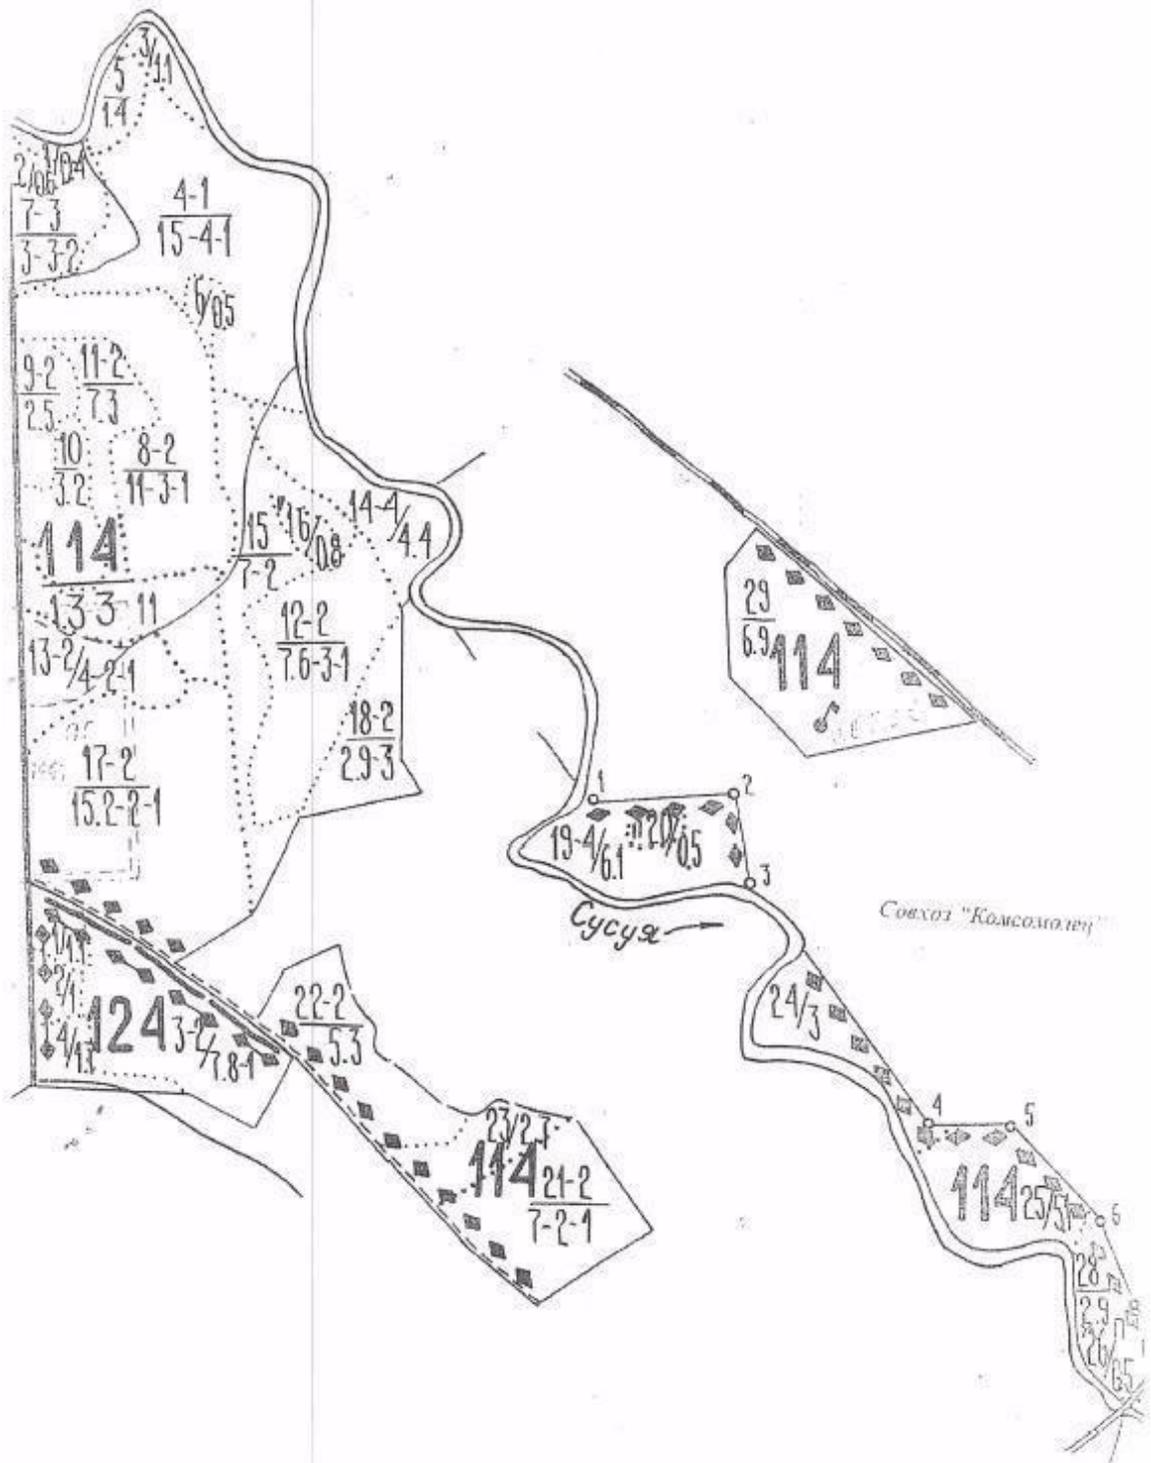

16


Сахалинская область, МО городской округ "Город Южно-Сахалинск", Южно-Сахалинское лесничество, Синегорское участковое лесничество, часть 1, квартал № 114ч

Масштаб 1:10 000

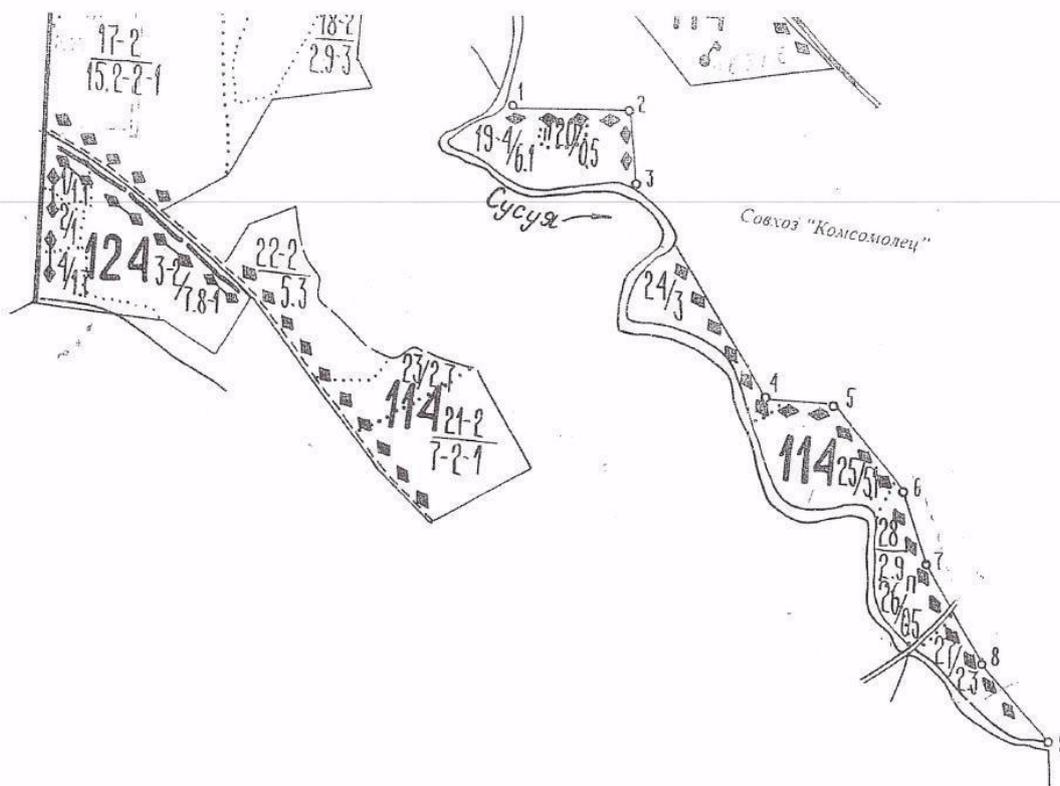


17


Сахалинская область, МО городской округ "Город Южно-Сахалинск", Южно-Сахалинское лесничество, Синегорское участковое лесничество, часть 1, кварталы №№ 119-121
Масштаб 1:10 000

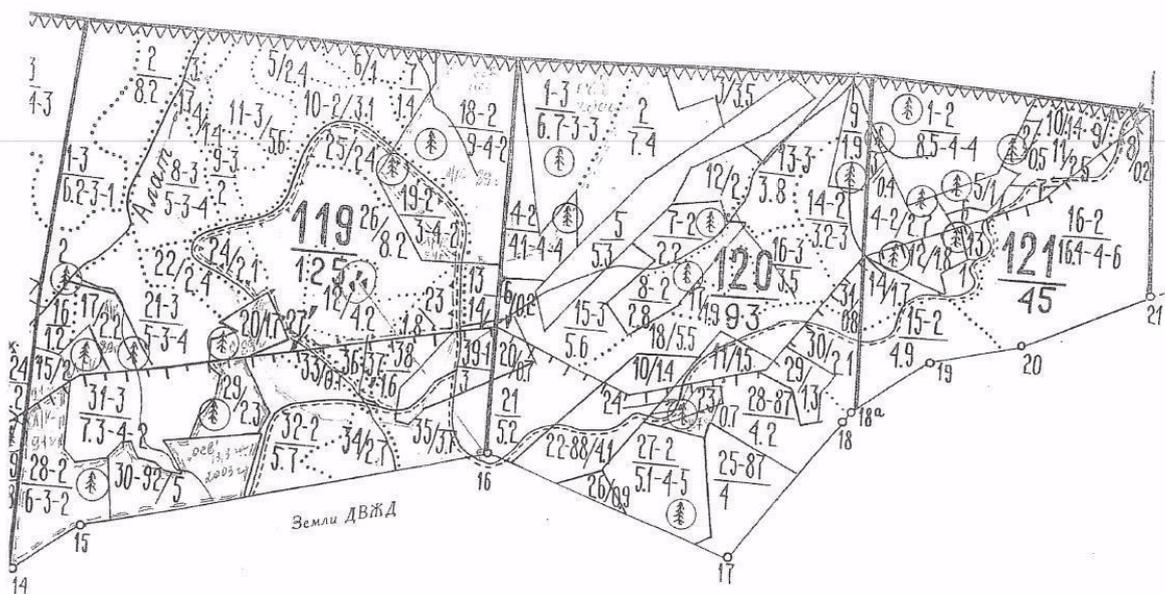


Сахалинская область, МО городской округ "Город Южно-Сахалинск",
Южно-Сахалинское лесничество, Синегорское участковое
лесничество, часть 1, квартал № 122.
Масштаб 1:10 000

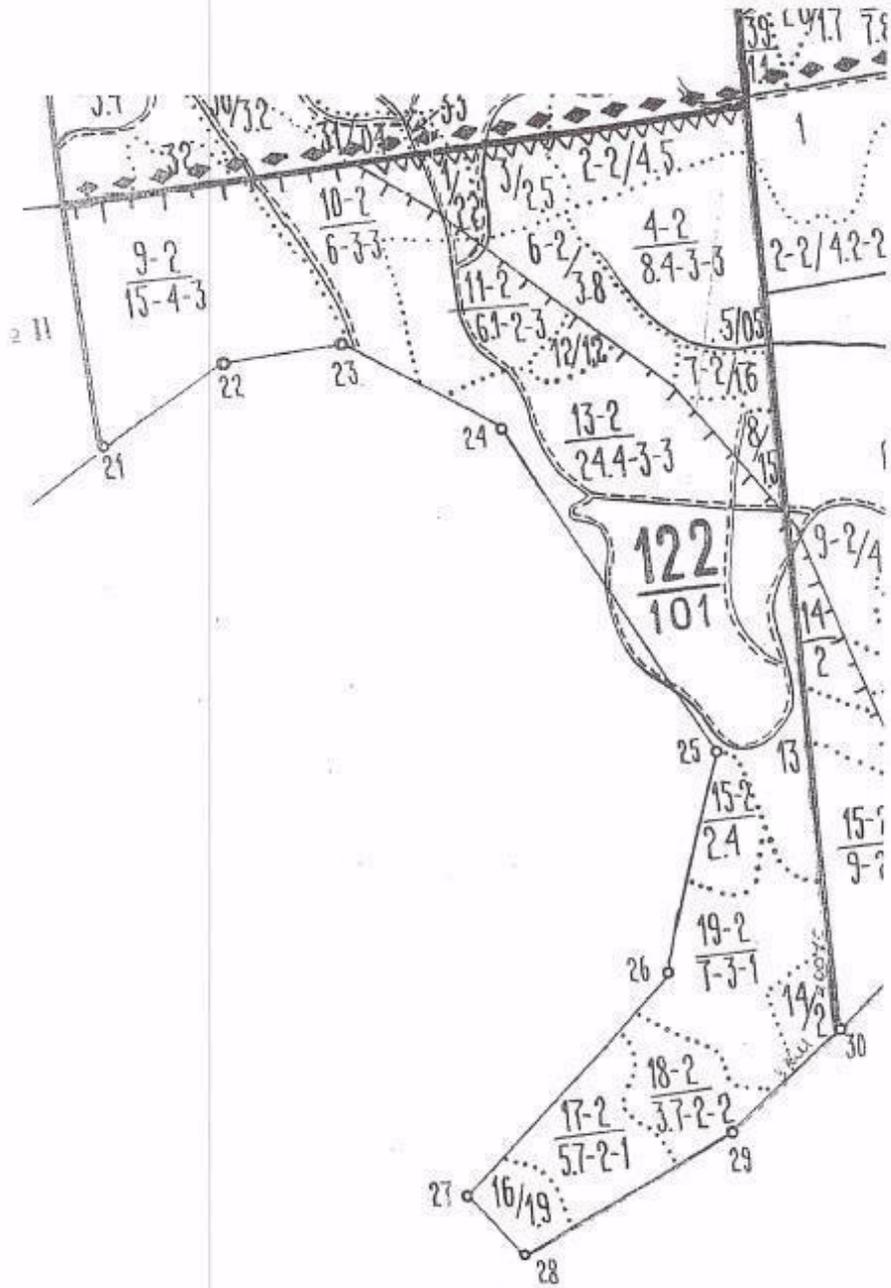

Сахалинская область, МО городской округ "Город Южно-Сахалинск",
 Южно-Сахалинское лесничество, Синегорское участковое лесничество,
 часть 1, квартал № 123
 Масштаб 1: 10 000

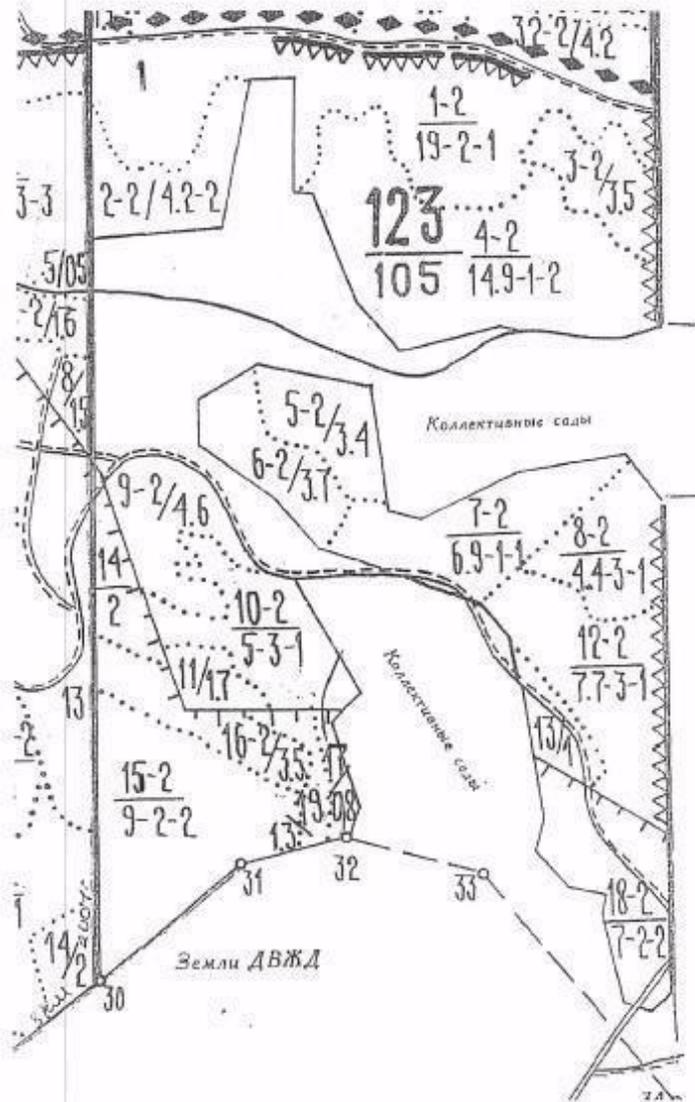

Сахалинская область. МО городской округ "Город Южно-Сахалинск",
Южно-Сахалинское лесничество, Синегорское участковое лесничество,
часть 1, квартал № 124
Масштаб 1:10 000

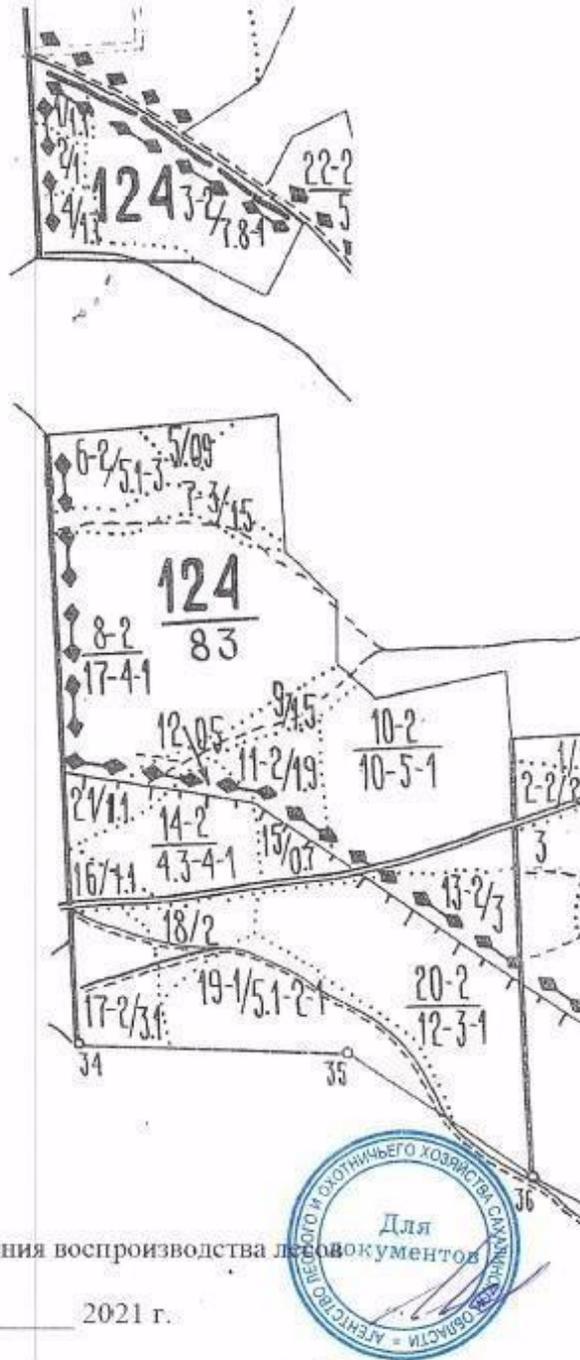

Начальник управления воспроизводства лесов

Т.Л. Исакова

" " _____ 2021 г.

10. Перечень координат характерных точек образуемых земельных участков

Таблица № 4

Первый этап

| № точки | Координаты | |
|---------|------------|---------|---------|------------|---------|---------|------------|---------|---------|------------|---------|---------|------------|---------|
| | X | Y | | X | Y | | X | Y | | X | Y | | X | Y |
| :ЗУ1 | | | :ЗУ1 | | | :ЗУ1 | | | :ЗУ2 | | | :ЗУ3 | | |
| 1 | 23053.17 | 4720.49 | 21 | 22932.96 | 4437.01 | 41 | 22984.62 | 4685.02 | 1 | 23076.83 | 4122.22 | 1 | 23191.93 | 3732.9 |
| 2 | 23065.16 | 4695.27 | 22 | 22954.19 | 4449.32 | 42 | 22977.22 | 4672.03 | 2 | 23097.26 | 4135.74 | 2 | 23217.89 | 3710.82 |
| 3 | 23093.37 | 4712.31 | 23 | 22951.57 | 4456.29 | 43 | 22969.69 | 4645.48 | 3 | 23031.19 | 4228.31 | 3 | 23212.49 | 3717.44 |
| 4 | 23118.64 | 4732.46 | 24 | 22942.63 | 4470.85 | 44 | 22960.45 | 4665 | 4 | 22994.54 | 4279.93 | 4 | 23202.82 | 3737.93 |
| 5 | 23158.64 | 4769.05 | 25 | 22924.19 | 4494.44 | 45 | 22948.77 | 4654.95 | 5 | 22979.68 | 4304.22 | 5 | 23202.26 | 3751.69 |
| 6 | 23210.51 | 4819.77 | 26 | 22910.19 | 4514.77 | 46 | 22959.58 | 4631.91 | 6 | 22972.72 | 4328.03 | 6 | 23210.39 | 3795.02 |
| 7 | 23215.24 | 4820.64 | 27 | 22906.63 | 4534.75 | 47 | 22907.99 | 4601.54 | 7 | 22964.1 | 4418.82 | 7 | 23208.47 | 3812.47 |
| 8 | 23240.5 | 4845.1 | 28 | 22907.42 | 4553.5 | 48 | 22890.14 | 4588.75 | 8 | 22958.84 | 4436.99 | 8 | 23202.32 | 3826.55 |
| 9 | 23267.8 | 4871 | 29 | 22914.54 | 4570.51 | 49 | 22879.76 | 4561.32 | 9 | 22954.19 | 4449.32 | 9 | 23150.41 | 3894.8 |
| 10 | 23279.67 | 4882.2 | 30 | 22925.96 | 4584.31 | 50 | 22875.69 | 4534.51 | 10 | 22932.96 | 4437.01 | 10 | 23110.24 | 3949.02 |
| 11 | 23339.81 | 4935.84 | 31 | 22940.34 | 4592.82 | 51 | 22878.4 | 4513.26 | 11 | 22936.6 | 4430.99 | 11 | 23101.81 | 3966.12 |
| 12 | 23327.59 | 4950.97 | 32 | 22966.36 | 4603.46 | 52 | 22888.21 | 4495.6 | 12 | 22936.04 | 4422.1 | 12 | 23101.33 | 3984.9 |
| 13 | 23269.17 | 4899.71 | 33 | 22981.99 | 4620.11 | 53 | 22931.92 | 4438.74 | 13 | 22941.23 | 4400.71 | 13 | 23105.07 | 4000.65 |
| 14 | 23254.98 | 4887.24 | 34 | 22991.92 | 4635.29 | 54 | 22932.96 | 4437.01 | 14 | 22949.1 | 4319.29 | 14 | 23122.88 | 4050.02 |
| 15 | 23198.93 | 4837.3 | 35 | 23001.3 | 4656.31 | | | | 15 | 22958.69 | 4290.19 | 15 | 23125.59 | 4065.94 |
| 16 | 23160.31 | 4804 | 36 | 23011.18 | 4669.96 | | | | 16 | 22965.95 | 4275.53 | 16 | 23123.84 | 4085.59 |
| 17 | 23151.08 | 4796.27 | 37 | 23018.76 | 4673.49 | | | | 17 | 23059.33 | 4147.92 | 17 | 23112.92 | 4113.8 |
| 18 | 23088.52 | 4741.21 | 38 | 23027.58 | 4677.63 | | | | 18 | 23076.83 | 4122.22 | 18 | 23097.26 | 4135.74 |
| 19 | 23077.31 | 4731.08 | 39 | 23016.57 | 4704.09 | | | | | | | 19 | 23076.83 | 4122.22 |
| 20 | 23053.17 | 4720.49 | 40 | 22994.11 | 4693.05 | | | | | | | 20 | 23090.23 | 4102.55 |

| № точки | Координаты | | № точки | Координаты | | № точки | Координаты | | № точки | Координаты | | № точки | Координаты | |
|---------|------------|---------|----------|------------|---------|----------|------------|---------|----------|------------|---------|---------|------------|---------|
| | X | Y | | X | Y | | X | Y | | X | Y | | X | Y |
| :ЗУЗ | | | :56: ЗУ4 | | | :56: ЗУ4 | | | :56: ЗУ4 | | | :ЗУ5 | | |
| 21 | 23097.06 | 4081.81 | 1 | 23076.83 | 4122.22 | 21 | 22996.13 | 3887.1 | 40 | 23101.33 | 3984.9 | 11 | 23193.46 | 3704.13 |
| 22 | 23095.65 | 4060.36 | 2 | 23090.23 | 4102.55 | 22 | 22969.1 | 3911.69 | 41 | 23105.07 | 4000.65 | :ЗУ6 | | |
| 23 | 23078.45 | 4010.39 | 3 | 23097.06 | 4081.81 | 23 | 22956.58 | 3942.97 | 42 | 23122.88 | 4050.02 | 1 | 23189.77 | 3709.75 |
| 24 | 23073.04 | 3986.12 | 4 | 23095.65 | 4060.36 | 24 | 22948.94 | 3960.35 | 43 | 23125.59 | 4065.94 | 2 | 23186.59 | 3714.59 |
| 25 | 23074.21 | 3961.84 | 5 | 23078.45 | 4010.39 | 25 | 22914.74 | 4014.95 | 44 | 23123.84 | 4085.59 | 3 | 23186.88 | 3706.11 |
| 26 | 23080.57 | 3942.75 | 6 | 23073.04 | 3986.12 | 26 | 23076.83 | 4122.22 | 45 | 23112.92 | 4113.8 | 4 | 23182.25 | 3687.43 |
| 27 | 23157.22 | 3838.5 | 7 | 23074.21 | 3961.84 | | | | 46 | 23097.26 | 4135.74 | 5 | 23176.04 | 3675.44 |
| 28 | 23175.68 | 3814.17 | 8 | 23080.57 | 3942.75 | 27 | 23543.7 | 3950.93 | 47 | 23252.46 | 4238.46 | 6 | 23161.11 | 3683.87 |
| 29 | 23180.98 | 3797.62 | 9 | 23157.22 | 3838.5 | 28 | 23512.83 | 3742.04 | 48 | 23543.7 | 3950.93 | 7 | 23146.62 | 3695.03 |
| 30 | 23177.39 | 3770.91 | 10 | 23175.68 | 3814.17 | 29 | 23267.8 | 3668.39 | :ЗУ5 | | | 8 | 23137.62 | 3698.44 |
| 31 | 23176.7 | 3744.23 | 11 | 23180.98 | 3797.62 | 30 | 23217.89 | 3710.82 | 1 | 23193.46 | 3704.13 | 9 | 23132.9 | 3702.51 |
| 32 | 23177.26 | 3739.65 | 12 | 23177.39 | 3770.91 | 31 | 23212.49 | 3717.44 | 2 | 23186.59 | 3714.59 | 10 | 23126.37 | 3715.86 |
| 33 | 23185.88 | 3734.57 | 13 | 23176.7 | 3744.23 | 32 | 23202.82 | 3737.93 | 3 | 23185.89 | 3734.58 | 11 | 23124.39 | 3724.94 |
| 34 | 23191.93 | 3732.9 | 14 | 23177.26 | 3739.65 | 33 | 23202.26 | 3751.69 | 4 | 23186.51 | 3734.4 | 12 | 23124.66 | 3732.71 |
| | | | 15 | 23164.49 | 3747.17 | 34 | 23210.39 | 3795.02 | 5 | 23191.92 | 3732.89 | 13 | 23125.84 | 3754.54 |
| | | | 16 | 23157.24 | 3764.59 | 35 | 23208.47 | 3812.47 | 6 | 23194.15 | 3711.67 | 14 | 23125.57 | 3762.35 |
| | | | 17 | 23141.87 | 3761.09 | 36 | 23202.32 | 3826.55 | 7 | 23194.37 | 3708.48 | 15 | 23123.17 | 3789.16 |
| | | | 18 | 23123.17 | 3789.16 | 37 | 23150.41 | 3894.8 | 8 | 23195.18 | 3707.88 | 16 | 23118.25 | 3788.82 |
| | | | 19 | 23057.26 | 3840.44 | 38 | 23110.24 | 3949.02 | 9 | 23202.1 | 3694.59 | 17 | 23121.3 | 3762.17 |
| | | | 20 | 23039.05 | 3855.4 | 39 | 23101.81 | 3966.12 | 10 | 23200.11 | 3694.01 | 18 | 23120.36 | 3744.55 |

| № точки | Координаты | | № точки | Координаты | | № точки | Координаты | | № точки | Координаты | | № точки | Координаты | |
|------------|------------|---------|------------|------------|---------|------------|------------|---------|------------|------------|---------|------------|------------|---------|
| | X | Y | | X | Y | | X | Y | | X | Y | | X | Y |
| :ЗУ6 | | | :ЗУ6 | | | :ЗУ6 | | | :ЗУ6 | | | :ЗУ6 | | |
| 19 | 23118.45 | 3723.35 | 39 | 23091.78 | 3640.84 | 59 | 22994.21 | 3801.08 | 79 | 23050.98 | 3703.75 | 99 | 23255.56 | 3459.47 |
| 20 | 23124.44 | 3704.19 | 40 | 23085.91 | 3649.63 | 60 | 22993.9 | 3793.08 | 80 | 23052.15 | 3699.32 | 100 | 23242.83 | 3476.28 |
| 21 | 23126.97 | 3705.09 | 41 | 23056.74 | 3695.59 | 61 | 22991.33 | 3782.24 | 81 | 23054.7 | 3686.88 | 101 | 23291.51 | 3479.34 |
| 22 | 23127.76 | 3703.55 | 42 | 23056.71 | 3699.38 | 62 | 22983.45 | 3751.69 | 82 | 23068.55 | 3662.13 | 102 | 23293.43 | 3473.43 |
| 23 | 23130.66 | 3699.17 | 43 | 23056.45 | 3715.91 | 63 | 23002.97 | 3732.94 | 83 | 23092.7 | 3634.66 | 103 | 23296.21 | 3463.07 |
| 24 | 23135.28 | 3695.27 | 44 | 23056.22 | 3739.42 | 64 | 22997 | 3748.2 | 84 | 23105.15 | 3621.32 | 104 | 23299.14 | 3457.4 |
| 25 | 23173.47 | 3670.69 | 45 | 23058.27 | 3758.12 | 65 | 22997.16 | 3765.68 | 85 | 23150.29 | 3584.8 | 105 | 23303.55 | 3459.55 |
| 26 | 23181.98 | 3667.19 | 46 | 23058.61 | 3783.58 | 66 | 23000.22 | 3795.86 | 86 | 23180.53 | 3553.2 | 106 | 23301.23 | 3465.74 |
| 27 | 23184.44 | 3665.44 | 47 | 23059.36 | 3810.23 | 67 | 23001.63 | 3805.9 | 87 | 23185.32 | 3544.61 | 107 | 23296.84 | 3477.45 |
| 28 | 23185.73 | 3663.8 | 48 | 23057.57 | 3825.26 | 68 | 23000.65 | 3872.14 | 88 | 23222.29 | 3490.42 | 108 | 23322.66 | 3478.68 |
| 29 | 23186.69 | 3661.24 | 49 | 23055.46 | 3832.64 | 69 | 23019.47 | 3857.3 | 89 | 23227.65 | 3482.29 | 109 | 23323.63 | 3476.8 |
| 30 | 23187.74 | 3630.46 | 50 | 23050.96 | 3840.53 | 70 | 23033 | 3847.11 | 90 | 23236.45 | 3473.25 | 110 | 23325.79 | 3471.23 |
| 31 | 23185.89 | 3630.18 | 51 | 23039.04 | 3855.39 | 71 | 23039.26 | 3843.38 | 91 | 23258.5 | 3446.32 | 111 | 23330.97 | 3473.64 |
| 32 | 23187.05 | 3590.08 | 52 | 22996.13 | 3887.1 | 72 | 23045.78 | 3837.33 | 92 | 23281.51 | 3424.86 | 112 | 23339.1 | 3459.62 |
| 33 | 23182.18 | 3567.49 | 53 | 22991.18 | 3877.76 | 73 | 23051.6 | 3825.02 | 93 | 23299.04 | 3411.42 | 113 | 23348.46 | 3443.08 |
| 34 | 23177.07 | 3563.17 | 54 | 22959.89 | 3882.75 | 74 | 23053.34 | 3811.7 | 94 | 23302.46 | 3414.02 | 114 | 23352.2 | 3445.28 |
| 35 | 23146.25 | 3596.21 | 55 | 22959.63 | 3880.27 | 75 | 23052.48 | 3792.36 | 95 | 23303.09 | 3414.5 | 115 | 23342.03 | 3460.99 |
| 36 | 23128.9 | 3612.55 | 56 | 22993.56 | 3875.14 | 76 | 23051.22 | 3769.9 | 96 | 23285.59 | 3427.51 | 116 | 23333.44 | 3475.88 |
| 37 | 23113.59 | 3622.1 | 57 | 22993.62 | 3842.81 | 77 | 23050.75 | 3757.35 | 97 | 23283.83 | 3428.81 | 117 | 23333.37 | 3477.15 |
| 38 | 23093.11 | 3641.79 | 58 | 22994.06 | 3820.53 | 78 | 23050.95 | 3716.07 | 98 | 23268.66 | 3442.97 | 118 | 23334.18 | 3477.88 |

| № точки | Координаты | | № точки | Координаты | | № точки | Координаты | | № точки | Координаты | | № точки | Координаты | |
|------------|------------|---------|------------|------------|---------|------------|------------|---------|------------|------------|---------|------------|------------|---------|
| | X | Y | | X | Y | | X | Y | | X | Y | | X | Y |
| :ЗУ6 | | | :ЗУ6 | | | :ЗУ8 | | | :ЗУ10 | | | :ЗУ13 | | |
| 119 | 23334.26 | 3481.78 | 139 | 23215.94 | 3514.43 | 1 | 23194.78 | 3629.74 | 1 | 23223.39 | 3668.36 | 1 | 23353.39 | 3535.71 |
| 120 | 23344.37 | 3481.66 | 140 | 23216.25 | 3515.37 | 2 | 23199.39 | 3631.92 | 2 | 23220.46 | 3667.58 | 2 | 23341.77 | 3549.64 |
| 121 | 23392.03 | 3484.07 | 141 | 23204.69 | 3529.52 | 3 | 23237.14 | 3648.48 | 3 | 23237.14 | 3648.48 | 3 | 23347.04 | 3552.9 |
| 122 | 23395.49 | 3485.03 | 142 | 23191.65 | 3546.44 | 4 | 23220.46 | 3667.58 | 4 | 23238.91 | 3649.26 | 4 | 23358.58 | 3538.94 |
| 123 | 23394.99 | 3486.31 | 143 | 23193.07 | 3572.21 | 5 | 23192.81 | 3660.19 | 5 | 23223.39 | 3668.36 | 5 | 23353.39 | 3535.71 |
| 124 | 23391.88 | 3484.5 | 144 | 23193.31 | 3608.78 | 6 | 23194.78 | 3629.74 | :ЗУ11 | | | :ЗУ14 | | |
| 125 | 23342.19 | 3482.08 | 145 | 23194.9 | 3613.77 | :ЗУ9 | | | 1 | 23200.11 | 3694.01 | 1 | 23371.06 | 3514.53 |
| 126 | 23338.77 | 3489.3 | 146 | 23194.78 | 3629.74 | 1 | 23252.07 | 3627.18 | 2 | 23202.1 | 3694.59 | 2 | 23375.29 | 3515.91 |
| 127 | 23298.09 | 3484.75 | 147 | 23190.77 | 3691.3 | 2 | 23249.07 | 3635.13 | 3 | 23223.39 | 3668.36 | 3 | 23376.81 | 3516.94 |
| 128 | 23290.65 | 3500.04 | 148 | 23200.11 | 3694.01 | 3 | 23238.91 | 3649.26 | 4 | 23220.46 | 3667.58 | 4 | 23358.58 | 3538.94 |
| 129 | 23292.4 | 3501.02 | 149 | 23193.46 | 3704.13 | 4 | 23199.39 | 3631.92 | 5 | 23200.11 | 3694.01 | 5 | 23353.39 | 3535.71 |
| 130 | 23285.23 | 3514.65 | 150 | 23189.77 | 3709.75 | 5 | 23194.78 | 3629.74 | :ЗУ12 | | | 6 | 23371.06 | 3514.53 |
| 131 | 23277.59 | 3505.17 | :ЗУ7 | | | 6 | 23194.9 | 3613.77 | 1 | 23341.77 | 3549.64 | :ЗУ15 | | |
| 132 | 23280.11 | 3505.57 | 1 | 23192.81 | 3660.19 | 7 | 23209.48 | 3616.33 | 2 | 23347.04 | 3552.9 | 1 | 23391.4 | 3491.7 |
| 133 | 23290.5 | 3487.06 | 2 | 23190.77 | 3691.3 | 8 | 23211.05 | 3617.01 | 3 | 23322.2 | 3579.45 | 2 | 23375.29 | 3515.91 |
| 134 | 23288.07 | 3485.28 | 3 | 23200.11 | 3694.01 | 9 | 23252.07 | 3627.18 | 4 | 23317.4 | 3575.28 | 3 | 23371.06 | 3514.53 |
| 135 | 23287.16 | 3482.67 | 4 | 23220.46 | 3667.58 | | | | 5 | 23338.04 | 3554.12 | 4 | 23391.4 | 3491.7 |
| 136 | 23234.21 | 3481.9 | 5 | 23192.81 | 3660.19 | | | | 6 | 23341.77 | 3549.64 | | | |
| 137 | 23226.66 | 3496.67 | | | | | | | | | | | | |
| 138 | 23227.16 | 3497.09 | | | | | | | | | | | | |

| № точки | Координаты | | № точки | Координаты | | № точки | Координаты | | № точки | Координаты | | № точки | Координаты | |
|------------|------------|---------|------------|------------|---------|------------|------------|---------|------------|------------|----------|------------|------------|----------|
| | X | Y | | X | Y | | X | Y | | X | Y | | X | Y |
| :ЗУ16 | | | :ЗУ18 | | | :ЗУ21 | | | :83:ЗУ1(1) | | | :83:ЗУ1(1) | | |
| 1 | 23395.49 | 3485.03 | 1 | 23353.39 | 3535.71 | 1 | 23238.91 | 3649.26 | 1 | 23271.15 | -1287.96 | 22 | 23290.19 | -751.01 |
| 2 | 23395.79 | 3485.12 | 2 | 23323.39 | 3517.05 | 2 | 23249.07 | 3635.13 | 2 | 23284.02 | -1258.65 | 23 | 23276.97 | -764.10 |
| 3 | 23397.79 | 3488.87 | 3 | 23313.84 | 3532.36 | 3 | 23261.32 | 3622.19 | 3 | 23248.27 | -1237.09 | 24 | 23272.07 | -786.13 |
| 4 | 23397.5 | 3491.08 | 4 | 23341.77 | 3549.64 | 4 | 23265.26 | 3619.53 | 4 | 23207.99 | -1227.53 | 25 | 23269.98 | -808.41 |
| 5 | 23377.28 | 3517.59 | 5 | 23353.39 | 3535.71 | 5 | 23285.12 | 3602.76 | 5 | 23134.90 | -1219.16 | 26 | 23263.86 | -823.59 |
| 6 | 23376.81 | 3516.94 | :ЗУ19 | | | 6 | 23297.46 | 3621.35 | 6 | 23125.68 | -1207.89 | 27 | 23252.17 | -831.39 |
| 7 | 23375.29 | 3515.91 | 1 | 23353.39 | 3535.71 | 7 | 23292.77 | 3625.30 | 7 | 23131.35 | -1181.99 | 28 | 23222.30 | -837.71 |
| 8 | 23394.99 | 3486.31 | 2 | 23323.39 | 3517.05 | 8 | 23259.06 | 3660.36 | 8 | 23142.42 | -1164.40 | 29 | 23208.25 | -844.67 |
| 9 | 23395.49 | 3485.03 | 3 | 23313.84 | 3532.36 | 9 | 23217.89 | 3710.82 | 9 | 23184.08 | -1133.80 | 30 | 23199.20 | -854.28 |
| :ЗУ17 | | | 4 | 23341.77 | 3549.64 | 10 | 23191.93 | 3732.90 | 10 | 23200.59 | -1109.10 | 31 | 23159.08 | -939.02 |
| 1 | 23391.88 | 3484.5 | 5 | 23353.39 | 3535.71 | 11 | 23191.92 | 3732.89 | 11 | 23212.35 | -1067.70 | 32 | 23157.55 | -952.81 |
| 2 | 23394.99 | 3486.31 | :ЗУ20 | | | 12 | 23194.15 | 3711.67 | 12 | 23218.60 | -960.68 | 33 | 23162.28 | -994.59 |
| 3 | 23391.4 | 3491.7 | 1 | 23341.77 | 3549.64 | 13 | 23194.37 | 3708.48 | 13 | 23211.40 | -936.58 | 34 | 23160.15 | -1010.66 |
| 4 | 23371.06 | 3514.53 | 2 | 23338.04 | 3554.12 | 14 | 23195.18 | 3707.88 | 14 | 23237.56 | -881.88 | 35 | 23136.21 | -1080.43 |
| 5 | 23332.77 | 3502 | 3 | 23317.4 | 3575.28 | 15 | 23202.10 | 3694.59 | 15 | 23254.53 | -873.70 | 36 | 23103.00 | -1113.65 |
| 6 | 23338.77 | 3489.3 | 4 | 23291.59 | 3552.86 | 16 | 23223.39 | 3668.36 | 16 | 23276.54 | -874.12 | 37 | 23112.50 | -1144.68 |
| 7 | 23342.19 | 3482.08 | 5 | 23313.84 | 3532.36 | 17 | 23238.91 | 3649.26 | 17 | 23300.62 | -867.05 | 38 | 23105.45 | -1177.27 |
| 8 | 23391.88 | 3484.5 | 6 | 23341.77 | 3549.64 | | | | 18 | 23302.90 | -864.24 | 39 | 23103.02 | -1185.48 |
| | | | | | | | | | 19 | 23283.60 | -811.93 | 40 | 23103.04 | -1193.60 |
| | | | | | | | | | 20 | 23298.81 | -748.14 | 41 | 23100.71 | -1196.87 |
| | | | | | | | | | 21 | 23298.81 | -748.13 | 42 | 23090.31 | -1238.30 |

| № точки | Координаты | | № точки | Координаты | | № точки | Координаты | | № точки | Координаты | | № точки | Координаты | |
|------------|------------|----------|------------|------------|---------|------------|------------|---------|------------|------------|--------|------------|------------|---------|
| | X | Y | | X | Y | | X | Y | | X | Y | | X | Y |
| :83:3У1(1) | | | :83:3У2 | | | :83:3У1(2) | | | :83:3У1(2) | | | :83:3У1(2) | | |
| 43 | 23092.92 | -1242.79 | 14 | 23495.71 | -494.40 | 2 | 23466.73 | -323.98 | 22 | 23732.00 | 19.77 | 42 | 23591.64 | 35.55 |
| 44 | 23109.76 | -1257.83 | 15 | 23495.02 | -514.90 | 3 | 23465.20 | -295.87 | 23 | 23746.87 | 23.46 | 43 | 23572.37 | 28,12 |
| 45 | 23129.99 | -1268.66 | 16 | 23487.26 | -545.44 | 4 | 23470.15 | -225.33 | 24 | 23759.29 | 34.25 | 44 | 23558.97 | 20.52 |
| 46 | 23172.72 | -1332.92 | 17 | 23429.23 | -685.80 | 5 | 23474.99 | -211.48 | 25 | 23766.79 | 48.04 | 45 | 23547.14 | 9,58 |
| 47 | 23213.20 | -1315.98 | 18 | 23419.54 | -734.82 | 6 | 23484.82 | -200.12 | 26 | 23777.98 | 86.55 | 46 | 23541.11 | -7.41 |
| 48 | 23271.15 | -1287.96 | 19 | 23396.66 | -769.09 | 7 | 23557.41 | -141.68 | 27 | 23804.86 | 100.74 | 47 | 23541.74 | -26.24 |
| :83:3У2 | | | 20 | 23383.65 | -777.26 | 8 | 23570.43 | -128.48 | 28 | 23809.35 | 100.96 | 48 | 23552.45 | -83.44 |
| 1 | 23298.81 | -748.13 | 21 | 23363.17 | -781.83 | 9 | 23579.42 | -116.88 | 29 | 23823.05 | 134.72 | 49 | 23548.21 | -104.66 |
| 2 | 23306.89 | -745.44 | 22 | 23338.31 | -781.43 | 10 | 23584.94 | -97.46 | 30 | 23823.06 | 134.73 | 50 | 23536.60 | -119.18 |
| 3 | 23341.86 | -745.27 | 23 | 23321.43 | -783.37 | 11 | 23586.24 | -81.75 | 31 | 23818.74 | 132.14 | 51 | 23453.34 | -187.31 |
| 4 | 23355.69 | -742.35 | 24 | 23312.16 | -793.76 | 12 | 23573.21 | -28.36 | 32 | 23785.47 | 129.01 | 52 | 23438.55 | -206.86 |
| 5 | 23373.50 | -728.84 | 25 | 23314.65 | -811.48 | 13 | 23573.37 | -14.74 | 33 | 23762.40 | 118.71 | 53 | 23432.94 | -231.08 |
| 6 | 23385.51 | -710.86 | 26 | 23317.28 | -830.59 | 14 | 23577.77 | -6.42 | 34 | 23743.64 | 101.05 | 54 | 23430.71 | -275.07 |
| 7 | 23422.15 | -620.79 | 27 | 23311.74 | -853.31 | 15 | 23586.73 | -2.67 | 35 | 23733.37 | 78.71 | 55 | 23433.78 | -315.16 |
| 8 | 23447.03 | -514.19 | 28 | 23302.90 | -864.24 | 16 | 23625.69 | -4.43 | 36 | 23718.64 | 66.87 | 56 | 23454.33 | -422.43 |
| 9 | 23459.20 | -489.00 | 29 | 23283.60 | -811.93 | 17 | 23638.51 | 0.76 | 37 | 23703.35 | 72.87 | 57 | 23481.71 | -402.08 |
| 10 | 23458.36 | -443.47 | 30 | 23298.81 | -748.14 | 18 | 23646.56 | 7,86 | 38 | 23683.92 | 77.12 | :83:3У3 | | |
| 11 | 23454.33 | -422.43 | 31 | 23298.81 | -748.13 | 19 | 23655.30 | 26.84 | 39 | 23658.96 | 74.18 | 1 | 23823.06 | 134.73 |
| 12 | 23481.71 | -402.08 | :83:3У1(2) | | | 20 | 23673.96 | 38.05 | 40 | 23622.46 | 50.07 | 2 | 23823.05 | 134.72 |
| 13 | 23494.74 | -470.03 | 1 | 23481.71 | -402.08 | 21 | 23717.73 | 20.84 | 41 | 23613.97 | 37.11 | 3 | 23809.35 | 100.96 |

| № точки | Координаты | | № точки | Координаты | | № точки | Координаты | | № точки | Координаты | | № точки | Координаты | |
|------------|------------|--------|------------|------------|---------|------------|------------|---------|------------|------------|---------|------------|------------|--------|
| | X | Y | | X | Y | | X | Y | | X | Y | | X | Y |
| :83:3У3 | | | :83:3У1(3) | | | :83:3У1(3) | | | :83:3У1(3) | | | :83:3У1(3) | | |
| 4 | 23829.53 | 101.96 | 6 | 24220.77 | 598.00 | 26 | 24190.09 | 1066.87 | 46 | 24187.97 | 1419.15 | 66 | 24345.45 | 707.56 |
| 5 | 23844.13 | 109.33 | 7 | 24238.13 | 606.47 | 27 | 24223.54 | 1089.32 | 47 | 24176.26 | 1403.38 | 67 | 24310.62 | 652.81 |
| 6 | 23855.14 | 121.53 | 8 | 24276.39 | 599.26 | 28 | 24231.58 | 1129.57 | 48 | 24172.87 | 1378.30 | 68 | 24293.58 | 649.23 |
| 7 | 23886.32 | 179.24 | 9 | 24310.89 | 598.41 | 29 | 24208.32 | 1368.66 | 49 | 24189.49 | 1156.23 | 69 | 24243.27 | 656.35 |
| 8 | 23894.24 | 195.79 | 10 | 24331.85 | 607.94 | 30 | 24210.43 | 1387.51 | 50 | 24186.78 | 1121.75 | 70 | 24220.50 | 649.43 |
| 9 | 23897.99 | 215.74 | 11 | 24393.03 | 697.00 | 31 | 24223.77 | 1401.06 | 51 | 24171.47 | 1110.94 | 71 | 24199.51 | 637.58 |
| 10 | 23898.39 | 223.52 | 12 | 24393.45 | 721.36 | 32 | 24253.40 | 1425.00 | 52 | 24142.88 | 1105.53 | 72 | 24181.58 | 619.45 |
| 11 | 23882.92 | 207.53 | 13 | 24378.21 | 740.42 | 33 | 24262.29 | 1442.37 | 53 | 24120.36 | 1087.28 | 73 | 24172.65 | 599.78 |
| 12 | 23878.15 | 199.47 | 14 | 24371.65 | 814.98 | 34 | 24264.41 | 1461.43 | 54 | 24112.70 | 1060.91 | 74 | 24169.74 | 577.89 |
| 13 | 23861.39 | 183.11 | 15 | 24379.01 | 866.13 | 35 | 24260.17 | 1478.38 | 55 | 24124.45 | 938.11 | 75 | 24172.20 | 481.81 |
| 14 | 23841.06 | 161.18 | 16 | 24377.32 | 893.88 | 36 | 24248.28 | 1493.50 | 56 | 24135.59 | 915.56 | 76 | 24167.51 | 460.58 |
| 15 | 23841.06 | 161.17 | 17 | 24369.28 | 909.13 | 37 | 24171.77 | 1546.70 | 57 | 24153.72 | 901.50 | 77 | 24155.23 | 443.60 |
| 16 | 23831.02 | 139.51 | 18 | 24350.01 | 923.11 | 38 | 24123.08 | 1571.48 | 58 | 24185.15 | 887.03 | 78 | 24135.53 | 436.67 |
| 17 | 23823.06 | 134.73 | 19 | 24328.00 | 928.62 | 39 | 24108.69 | 1580.80 | 59 | 24213.97 | 878.02 | 79 | 24064.92 | 432.86 |
| :83:3У1(3) | | | 20 | 24263.34 | 922.71 | 40 | 24107.35 | 1582.74 | 60 | 24242.56 | 875.99 | 80 | 24047.88 | 426.12 |
| 1 | 24199.59 | 404.74 | 21 | 24215.86 | 924.24 | 41 | 24109.56 | 1565.21 | 61 | 24318.24 | 894.39 | 81 | 24034.93 | 411.82 |
| 2 | 24212.72 | 415.12 | 22 | 24180.30 | 934.62 | 42 | 24108.19 | 1535.82 | 62 | 24340.35 | 892.82 | 82 | 24021.76 | 398.86 |
| 3 | 24230.71 | 450.07 | 23 | 24162.31 | 957.28 | 43 | 24115.20 | 1530.52 | 63 | 24346.60 | 873.16 | 83 | 24007.42 | 395.50 |
| 4 | 24227.32 | 527.81 | 24 | 24154.90 | 1044.55 | 44 | 24218.15 | 1467.15 | 64 | 24341.02 | 795.85 | 84 | 23978.62 | 395.05 |
| 5 | 24217.17 | 576.18 | 25 | 24162.31 | 1058.10 | 45 | 24218.82 | 1445.51 | 65 | 24349.03 | 725.65 | 85 | 23905.27 | 371.10 |

| № точки | Координаты | | № точки | Координаты | | № точки | Координаты | | № точки | Координаты | | № точки | Координаты | |
|------------|------------|--------|------------|------------|---------|---------|------------|---------|------------|------------|---------|------------|------------|---------|
| | X | Y | | X | Y | | X | Y | | X | Y | | X | Y |
| :83:3У1(3) | | | :83:3У1(3) | | | :83:3У5 | | | :83:3У5 | | | :83:3У1(4) | | |
| 86 | 23889.81 | 352.48 | 109 | 24199.59 | 404.74 | 16 | 24138.28 | 1922.31 | 39 | 24091.86 | 2314.44 | 7 | 23872.85 | 2932.86 |
| 87 | 23877.75 | 328.35 | :83:3У4 | | | 17 | 24138.77 | 1952.08 | 40 | 24093.89 | 2242.72 | 8 | 23864.36 | 2920.50 |
| 88 | 23870.61 | 297.74 | 1 | 24059.74 | 395.32 | 18 | 24134.89 | 2000.50 | 41 | 24087.57 | 2146.23 | 9 | 23863.73 | 2920.09 |
| 89 | 23863.91 | 226.24 | 2 | 24051.90 | 395.31 | 19 | 24128.85 | 2042.40 | 42 | 24083.95 | 2108.27 | 10 | 23861.92 | 2918.90 |
| 90 | 23849.17 | 194.74 | 3 | 24027.64 | 364.24 | 20 | 24115.04 | 2094.46 | 43 | 24087.34 | 2076.41 | 11 | 23859.58 | 2918.90 |
| 91 | 23843.75 | 166.99 | 4 | 24044.67 | 376.25 | 21 | 24112.38 | 2115.74 | 44 | 24107.03 | 1994.92 | 12 | 23764.46 | 3041.25 |
| 92 | 23841.06 | 161.17 | 5 | 24059.74 | 395.32 | 22 | 24112.40 | 2147.34 | 45 | 24114.48 | 1953.80 | 13 | 23752.01 | 3057.26 |
| 93 | 23841.06 | 161.18 | :83:3У5 | | | 23 | 24116.38 | 2227.00 | 46 | 24112.22 | 1900.02 | 14 | 23754.45 | 3058.86 |
| 94 | 23861.39 | 183.11 | 1 | 24071.12 | 1571.94 | 24 | 24112.75 | 2280.02 | 47 | 24114.93 | 1869.74 | 15 | 23778.42 | 3071.38 |
| 95 | 23878.15 | 199.47 | 2 | 24085.80 | 1552.73 | 25 | 24112.94 | 2294.50 | 48 | 24124.86 | 1837.09 | 16 | 23770.94 | 3083.29 |
| 96 | 23882.92 | 207.53 | 3 | 24108.19 | 1535.82 | 26 | 24110.68 | 2318.39 | 49 | 24124.18 | 1820.14 | 17 | 23735.55 | 3135.18 |
| 97 | 23898.39 | 223.52 | 4 | 24109.56 | 1565.21 | 27 | 24095.93 | 2370.39 | 50 | 24095.06 | 1762.75 | 18 | 23712.38 | 3162.03 |
| 98 | 23900.93 | 272.91 | 5 | 24107.35 | 1582.74 | 28 | 24073.64 | 2434.11 | 51 | 24080.60 | 1718.46 | 19 | 23636.77 | 3245.08 |
| 99 | 23914.09 | 323.97 | 6 | 24100.65 | 1592.45 | 29 | 24049.67 | 2495.86 | 52 | 24070.65 | 1635.24 | 20 | 23619.90 | 3271.85 |
| 100 | 23925.46 | 342.85 | 7 | 24099.17 | 1606.85 | 30 | 24021.10 | 2562.68 | 53 | 24066.15 | 1596.34 | 21 | 23606.32 | 3288.32 |
| 101 | 23939.91 | 352.36 | 8 | 24104.78 | 1633.62 | 31 | 24004.64 | 2612.55 | 54 | 24071.12 | 1571.94 | 22 | 23548.11 | 3347.94 |
| 102 | 23980.81 | 361.75 | 9 | 24105.13 | 1635.29 | 32 | 24002.39 | 2658.28 | :83:3У1(4) | | | 23 | 23375.90 | 3544.90 |
| 103 | 24022.42 | 360.55 | 10 | 24110.34 | 1660.14 | 33 | 24000.68 | 2658.33 | 1 | 24016.00 | 2657.88 | 24 | 23346.18 | 3578.13 |
| 104 | 24027.64 | 364.24 | 11 | 24113.56 | 1675.48 | 34 | 23995.90 | 2658.33 | 2 | 24005.26 | 2686.81 | 25 | 23310.80 | 3610.15 |
| 105 | 24051.90 | 395.31 | 12 | 24123.43 | 1701.96 | 35 | 23991.12 | 2658.32 | 3 | 23978.46 | 2801.40 | 26 | 23297.46 | 3621.35 |
| 106 | 24059.74 | 395.32 | 13 | 24130.78 | 1778.49 | 36 | 23967.71 | 2659.60 | 4 | 23971.67 | 2817.87 | 27 | 23285.12 | 3602.76 |
| 107 | 24060.24 | 395.95 | 14 | 24133.45 | 1809.49 | 37 | 23997.55 | 2598.85 | 5 | 23962.61 | 2828.99 | 28 | 23316.27 | 3576.44 |
| 108 | 24180.97 | 402.63 | 15 | 24136.84 | 1880.19 | 38 | 24071.54 | 2386.97 | 6 | 23904.69 | 2893.71 | 29 | 23317.15 | 3575.54 |

| № точки | Координаты | | № точки | Координаты | | № точки | Координаты | | № точки | Координаты | | № точки | Координаты | |
|------------|------------|---------|------------|------------|---------|------------|------------|---------|------------|------------|---------|------------|------------|----------|
| | X | Y | | X | Y | | X | Y | | X | Y | | X | Y |
| :83:3У1(4) | | | :83:3У1(4) | | | :83:3У1(4) | | | :3У23 | | | :83:3У1(4) | | |
| 30 | 23317.39 | 3575.27 | 53 | 23965.67 | 2663.75 | 76 | 24136.84 | 1880.19 | 1 | 23859.58 | 2918.90 | 1 | 23090.31 | -1238.30 |
| 31 | 23317.40 | 3575.28 | 54 | 23967.71 | 2659.60 | 77 | 24133.45 | 1809.49 | 2 | 23764.46 | 3041.25 | 2 | 23078.66 | -1218.21 |
| 32 | 23322.20 | 3579.45 | 55 | 23991.12 | 2658.32 | 78 | 24130.78 | 1778.49 | 3 | 23752.01 | 3057.26 | 3 | 23078.12 | -1217.28 |
| 33 | 23347.04 | 3552.90 | 56 | 23995.90 | 2658.33 | 79 | 24123.43 | 1701.96 | 4 | 23754.45 | 3058.86 | 4 | 23071.02 | -1190.54 |
| 34 | 23358.58 | 3538.94 | 57 | 24000.68 | 2658.33 | 80 | 24127.34 | 1712.44 | 5 | 23778.37 | 3071.46 | 5 | 23075.62 | -1161.29 |
| 35 | 23376.81 | 3516.94 | 58 | 24002.39 | 2658.28 | 81 | 24133.69 | 1762.22 | 6 | 23814.07 | 3014.62 | 6 | 23078.48 | -1153.28 |
| 36 | 23377.28 | 3517.59 | 59 | 24004.64 | 2612.55 | 82 | 24156.55 | 1804.37 | 7 | 23821.03 | 3003.53 | 7 | 23086.89 | -1129.77 |
| 37 | 23397.50 | 3491.08 | 60 | 24021.10 | 2562.68 | 83 | 24162.06 | 1820.68 | 8 | 23852.73 | 2957.61 | 8 | 23103.00 | -1113.65 |
| 38 | 23397.79 | 3488.87 | 61 | 24049.67 | 2495.86 | 84 | 24160.36 | 1836.99 | 9 | 23872.85 | 2932.86 | 9 | 23112.50 | -1144.68 |
| 39 | 23395.79 | 3485.12 | 62 | 24073.64 | 2434.11 | 85 | 24148.09 | 1894.27 | 10 | 23864.36 | 2920.50 | 10 | 23105.45 | -1177.27 |
| 40 | 23395.49 | 3485.03 | 63 | 24095.93 | 2370.39 | 86 | 24150.00 | 1947.22 | 11 | 23863.73 | 2920.09 | 11 | 23103.02 | -1185.48 |
| 41 | 23404.91 | 3460.78 | 64 | 24109.39 | 2322.94 | 87 | 24149.50 | 1959.68 | 12 | 23861.92 | 2918.90 | 12 | 23103.04 | -1193.60 |
| 42 | 23445.91 | 3403.84 | 65 | 24110.68 | 2318.39 | 88 | 24148.51 | 1984.08 | | | | 13 | 23100.71 | -1196.87 |
| 43 | 23596.46 | 3233.70 | 66 | 24112.94 | 2294.50 | 89 | 24143.86 | 2013.10 | | | | | | |
| 44 | 23662.83 | 3154.91 | 67 | 24112.75 | 2280.02 | 90 | 24119.05 | 2101.35 | | | | | | |
| 45 | 23692.33 | 3127.20 | 68 | 24116.38 | 2227.00 | 91 | 24123.28 | 2139.26 | | | | | | |
| 46 | 23688.03 | 3124.95 | 69 | 24112.40 | 2147.34 | 92 | 24135.77 | 2206.62 | | | | | | |
| 47 | 23748.98 | 3033.03 | 70 | 24112.38 | 2115.74 | 93 | 24138.40 | 2255.94 | | | | | | |
| 48 | 23794.93 | 2963.74 | 71 | 24115.04 | 2094.46 | 94 | 24131.00 | 2311.95 | | | | | | |
| 49 | 23846.72 | 2894.86 | 72 | 24128.85 | 2042.40 | 95 | 24120.24 | 2365.18 | | | | | | |
| 50 | 23909.05 | 2830.69 | 73 | 24134.89 | 2000.50 | 96 | 24103.78 | 2421.40 | | | | | | |
| 51 | 23937.30 | 2800.24 | 74 | 24138.77 | 1952.08 | 97 | 24016.00 | 2657.88 | | | | | | |
| 52 | 23951.90 | 2776.85 | 75 | 24138.28 | 1922.31 | | | | | | | | | |

ВТОРОЙ ЭТАП

| № точки | Координаты | |
|---------|------------|---------|---------|------------|---------|---------|------------|---------|---------|------------|---------|---------|------------|---------|
| | X | Y | | X | Y | | X | Y | | X | Y | | X | Y |
| :ЗУ26 | | | :ЗУ26 | | | :ЗУ26 | | | :ЗУ26 | | | :ЗУ29 | | |
| 1 | 23191.93 | 3732.90 | 22 | 23208.47 | 3812.47 | 43 | 22936.04 | 4422.10 | 64 | 23191.93 | 3732.90 | 1 | 23252.07 | 3627.18 |
| 2 | 23194.15 | 3711.67 | 23 | 23202.32 | 3826.55 | 44 | 22941.23 | 4400.71 | :ЗУ27 | | | 2 | 23249.07 | 3635.13 |
| 3 | 23194.37 | 3708.48 | 24 | 23150.41 | 3894.80 | 45 | 22949.10 | 4319.29 | 1 | 23223.39 | 3668.36 | 3 | 23237.14 | 3648.48 |
| 4 | 23195.18 | 3707.88 | 25 | 23110.24 | 3949.02 | 46 | 22958.69 | 4290.19 | 2 | 23202.1 | 3694.59 | 4 | 23199.39 | 3631.92 |
| 5 | 23202.10 | 3694.59 | 26 | 23101.81 | 3966.12 | 47 | 22965.95 | 4275.53 | 3 | 23195.18 | 3707.88 | 5 | 23194.78 | 3629.74 |
| 6 | 23223.39 | 3668.36 | 27 | 23101.33 | 3984.90 | 48 | 23059.33 | 4147.92 | 4 | 23194.37 | 3708.48 | 6 | 23194.9 | 3613.77 |
| 7 | 23238.91 | 3649.26 | 28 | 23105.07 | 4000.65 | 49 | 23076.83 | 4122.22 | 5 | 23194.15 | 3711.67 | 7 | 23209.48 | 3616.33 |
| 8 | 23249.07 | 3635.13 | 29 | 23122.88 | 4050.02 | 50 | 23090.23 | 4102.55 | 6 | 23191.92 | 3732.89 | 8 | 23211.05 | 3617.01 |
| 9 | 23261.32 | 3622.19 | 30 | 23125.59 | 4065.94 | 51 | 23097.06 | 4081.81 | 7 | 23185.89 | 3734.57 | 9 | 23252.07 | 3627.18 |
| 10 | 23265.26 | 3619.53 | 31 | 23123.84 | 4085.59 | 52 | 23095.65 | 4060.36 | 8 | 23186.59 | 3714.59 | :ЗУ30 | | |
| 11 | 23277.07 | 3609.55 | 32 | 23112.92 | 4113.80 | 53 | 23078.45 | 4010.39 | 9 | 23200.11 | 3694.01 | 1 | 23182.89 | 3720.81 |
| 12 | 23285.12 | 3602.76 | 33 | 23097.26 | 4135.74 | 54 | 23073.04 | 3986.12 | 10 | 23220.46 | 3667.58 | 2 | 23186.59 | 3714.59 |
| 13 | 23297.47 | 3621.35 | 34 | 23031.19 | 4228.31 | 55 | 23074.21 | 3961.84 | 11 | 23237.14 | 3648.48 | 3 | 23185.89 | 3734.58 |
| 14 | 23292.77 | 3625.30 | 35 | 22994.54 | 4279.93 | 56 | 23080.57 | 3942.75 | 12 | 23238.91 | 3649.26 | 4 | 23177.26 | 3739.65 |
| 15 | 23289.74 | 3628.44 | 36 | 22979.68 | 4304.22 | 57 | 23157.22 | 3838.50 | 13 | 23223.39 | 3668.36 | 5 | 23178.7 | 3727.84 |
| 16 | 23259.06 | 3660.36 | 37 | 22972.72 | 4328.03 | 58 | 23175.68 | 3814.17 | :ЗУ28 | | | 6 | 23182.89 | 3720.81 |
| 17 | 23217.89 | 3710.82 | 38 | 22964.10 | 4418.82 | 59 | 23180.98 | 3797.62 | 1 | 23249.07 | 3635.13 | :ЗУ31 | | |
| 18 | 23212.49 | 3717.44 | 39 | 22958.84 | 4436.99 | 60 | 23177.39 | 3770.91 | 2 | 23237.14 | 3648.48 | 1 | 23177.26 | 3739.65 |
| 19 | 23202.82 | 3737.93 | 40 | 22954.19 | 4449.32 | 61 | 23176.70 | 3744.23 | 3 | 23238.91 | 3649.26 | 2 | 23178.7 | 3727.84 |
| 20 | 23202.26 | 3751.69 | 41 | 22932.96 | 4437.01 | 62 | 23177.26 | 3739.65 | 4 | 23249.07 | 3635.13 | 3 | 23186.59 | 3714.59 |
| 21 | 23210.39 | 3795.02 | 42 | 22936.60 | 4430.99 | 63 | 23185.88 | 3734.57 | | | | | | |

| № точки | Координаты | | № точки | Координаты | | № точки | Координаты | | № точки | Координаты | |
|------------|------------|---------|------------|------------|---------|---------|------------|---------|------------|------------|---------|
| | X | Y | | X | Y | | X | Y | | X | Y |
| :ЗУ31 | | | :ЗУ32 | | | :ЗУ32 | | | :ЗУ32 | | |
| 4 | 23186.72 | 3710.84 | 1 | 23395.49 | 3485.03 | 7 | 23358.58 | 3538.94 | 13 | 23353.39 | 3535.71 |
| 5 | 23183.84 | 3710.78 | 2 | 23395.79 | 3485.12 | 8 | 23347.04 | 3552.9 | 14 | 23371.06 | 3514.53 |
| 6 | 23159.76 | 3710.24 | 3 | 23397.79 | 3488.87 | 9 | 23322.2 | 3579.45 | 15 | 23391.4 | 3491.7 |
| 7 | 23158.89 | 3729.01 | 4 | 23397.5 | 3491.08 | 10 | 23317.4 | 3575.28 | 16 | 23394.99 | 3486.31 |
| 8 | 23160.91 | 3746.12 | 5 | 23377.28 | 3517.59 | 11 | 23338.04 | 3554.12 | 17 | 23395.49 | 3485.03 |
| 9 | 23164.5 | 3747.16 | 6 | 23376.81 | 3516.94 | 12 | 23341.77 | 3549.64 | | | |

ТРЕТИЙ ЭТАП

| № точки | Координаты | | № точки | Координаты | | № точки | Координаты | |
|------------|------------|---------|------------|------------|---------|---------|------------|---------|
| | X | Y | | X | Y | | X | Y |
| :ЗУ27 | | | :ЗУ27 | | | :ЗУ27 | | |
| 1 | 23223.39 | 3668.36 | 7 | 23185.89 | 3734.57 | 13 | 23237.14 | 3648.48 |
| 2 | 23202.10 | 3694.59 | 8 | 23177.26 | 3739.65 | 14 | 23249.07 | 3635.13 |
| 3 | 23195.18 | 3707.88 | 9 | 23178.70 | 3727.84 | 15 | 23238.91 | 3649.26 |
| 4 | 23194.37 | 3708.48 | 10 | 23186.59 | 3714.59 | 16 | 23223.39 | 3668.36 |
| 5 | 23194.15 | 3711.67 | 11 | 23200.11 | 3694.01 | | | |
| 6 | 23191.92 | 3732.89 | 12 | 23220.46 | 3667.58 | | | |

11. Сведения о границах территории, в отношении которой предусматривается утверждение проекта межевания, содержащие перечень координат характерных точек таких границ

Таблица №5

| № точки | Координаты | |
|---------|------------|---------|---------|------------|---------|---------|------------|---------|---------|------------|---------|---------|------------|---------|
| | X | Y | | X | Y | | X | Y | | X | Y | | X | Y |
| 1 | 23346,69 | 4935,28 | 21 | 22911,65 | 4535,09 | 41 | 23206,66 | 3829,1 | 61 | 23908,49 | 2896,96 | 81 | 24132,23 | 1711,23 |
| 2 | 23283,05 | 4878,52 | 22 | 22914,93 | 4516,71 | 42 | 23213,36 | 3813,77 | 62 | 23966,42 | 2832,24 | 82 | 24118,38 | 1674,09 |
| 3 | 23271,24 | 4867,37 | 23 | 22928,22 | 4497,4 | 43 | 23215,44 | 3794,83 | 63 | 23976,01 | 2820,46 | 83 | 24104,22 | 1606,59 |
| 4 | 23243,96 | 4841,49 | 24 | 22946,75 | 4473,7 | 44 | 23207,28 | 3751,32 | 64 | 23983,24 | 2802,93 | 84 | 24105,49 | 1594,24 |
| 5 | 23217,63 | 4815,99 | 25 | 22956,08 | 4458,5 | 45 | 23207,77 | 3739,14 | 65 | 24010,06 | 2688,26 | 85 | 24112,24 | 1584,46 |
| 6 | 23212,91 | 4815,13 | 26 | 22963,59 | 4438,57 | 46 | 23216,75 | 3720,13 | 66 | 24108,53 | 2422,98 | 86 | 24125,58 | 1575,82 |
| 7 | 23162,08 | 4765,42 | 27 | 22969,03 | 4419,76 | 47 | 23262,81 | 3663,68 | 67 | 24125,1 | 2366,38 | 87 | 24174,34 | 1551 |
| 8 | 23121,89 | 4728,66 | 28 | 22977,66 | 4328,98 | 48 | 23296,19 | 3628,95 | 68 | 24135,93 | 2312,78 | 88 | 24251,75 | 1497,17 |
| 9 | 23096,24 | 4708,2 | 29 | 22984,29 | 4306,26 | 49 | 23314,09 | 3613,92 | 69 | 24143,42 | 2256,13 | 89 | 24264,77 | 1480,63 |
| 10 | 23067,52 | 4690,86 | 30 | 22998,72 | 4282,69 | 50 | 23349,74 | 3581,66 | 70 | 24140,75 | 2206,03 | 90 | 24269,48 | 1461,77 |
| 11 | 23020,88 | 4668,96 | 31 | 23035,26 | 4231,21 | 51 | 23379,64 | 3548,21 | 71 | 24128,23 | 2138,53 | 91 | 24267,16 | 1440,91 |
| 12 | 23014,47 | 4665,97 | 32 | 23117,35 | 4116,19 | 52 | 23551,78 | 3351,34 | 72 | 24124,13 | 2101,76 | 92 | 24257,37 | 1421,78 |
| 13 | 23005,66 | 4653,8 | 33 | 23128,76 | 4086,73 | 53 | 23610,04 | 3291,67 | 73 | 24148,75 | 2014,17 | 93 | 24227,13 | 1397,35 |
| 14 | 22996,33 | 4632,89 | 34 | 23130,63 | 4065,73 | 54 | 23623,96 | 3274,78 | 74 | 24153,5 | 1984,58 | 94 | 24215,21 | 1385,23 |
| 15 | 22985,93 | 4617 | 35 | 23127,74 | 4048,75 | 55 | 23640,77 | 3248,12 | 75 | 24155 | 1947,23 | 95 | 24213,34 | 1368,62 |
| 16 | 22969,25 | 4599,24 | 36 | 23109,87 | 3999,22 | 56 | 23716,12 | 3165,35 | 76 | 24153,11 | 1894,71 | 96 | 24236,63 | 1129,31 |
| 17 | 22942,57 | 4588,33 | 37 | 23106,35 | 3984,38 | 57 | 23739,52 | 3138,24 | 77 | 24165,31 | 1837,77 | 97 | 24228,03 | 1086,32 |
| 18 | 22929,25 | 4580,45 | 38 | 23106,78 | 3967,35 | 58 | 23775,13 | 3086,02 | 78 | 24167,14 | 1820,11 | 98 | 24192,28 | 1062,32 |
| 19 | 22918,86 | 4567,89 | 39 | 23114,53 | 3951,63 | 59 | 23825,21 | 3006,28 | 79 | 24161,15 | 1802,36 | 99 | 24165,73 | 1053,94 |
| 20 | 22912,38 | 4552,39 | 40 | 23154,41 | 3897,8 | 60 | 23856,73 | 2960,61 | 80 | 24138,54 | 1760,65 | 100 | 24160,01 | 1043,47 |

Продолжение таблицы №5



| № точки | Координаты | | № точки | Координаты | | № точки | Координаты | | № точки | Координаты | | № точки | Координаты | |
|---------|------------|--------|---------|------------|--------|---------|------------|---------|---------|------------|---------|---------|------------|----------|
| | X | Y | | X | Y | | X | Y | | X | Y | | X | Y |
| 101 | 24167,16 | 959,21 | 121 | 24235,76 | 448,96 | 141 | 23771,44 | 46,12 | 161 | 23479,4 | -214,03 | 181 | 23277,21 | -879,13 |
| 102 | 24183,23 | 938,97 | 122 | 24216,67 | 411,87 | 142 | 23763,25 | 31,06 | 162 | 23475,09 | -226,35 | 182 | 23255,63 | -878,72 |
| 103 | 24216,65 | 929,21 | 123 | 24201,58 | 399,94 | 143 | 23749,24 | 18,09 | 163 | 23470,21 | -295,91 | 183 | 23241,31 | -885,62 |
| 104 | 24263,19 | 927,71 | 124 | 24181,39 | 397,64 | 144 | 23732,42 | 14,73 | 164 | 23471,7 | -323,37 | 184 | 23216,75 | -937 |
| 105 | 24328,39 | 933,68 | 125 | 24062,76 | 391,08 | 145 | 23716,61 | 15,92 | 165 | 23499,73 | -469,46 | 185 | 23223,64 | -960,09 |
| 106 | 24352,17 | 927,73 | 126 | 24048,15 | 372,58 | 146 | 23674,42 | 32,49 | 166 | 23500,72 | -494,39 | 186 | 23217,31 | -1068,54 |
| 107 | 24373,16 | 912,5 | 127 | 24023,94 | 355,5 | 147 | 23659,19 | 23,35 | 167 | 23500 | -515,61 | 187 | 23205,19 | -1111,23 |
| 108 | 24382,24 | 895,26 | 128 | 23981,3 | 356,73 | 148 | 23650,66 | 4,81 | 168 | 23492,02 | -547,02 | 188 | 23187,75 | -1137,31 |
| 109 | 24384,03 | 865,93 | 129 | 23941,91 | 347,69 | 149 | 23641,18 | -3,55 | 169 | 23434,04 | -687,25 | 189 | 23146,15 | -1167,87 |
| 110 | 24376,68 | 814,84 | 130 | 23929,16 | 339,3 | 150 | 23626,55 | -9,47 | 170 | 23424,26 | -736,77 | 190 | 23136,05 | -1183,91 |
| 111 | 24383,06 | 742,36 | 131 | 23918,75 | 322,02 | 151 | 23587,63 | -7,72 | 171 | 23400,22 | -772,76 | 191 | 23131,08 | -1206,59 |
| 112 | 24398,48 | 723,07 | 132 | 23905,9 | 272,15 | 152 | 23581,35 | -10,34 | 172 | 23385,58 | -781,95 | 192 | 23137,49 | -1214,42 |
| 113 | 24398 | 695,41 | 133 | 23902,96 | 215,15 | 153 | 23578,35 | -16 | 173 | 23363,68 | -786,84 | 193 | 23208,86 | -1222,6 |
| 114 | 24335,18 | 603,97 | 134 | 23899,03 | 194,22 | 154 | 23578,22 | -27,79 | 174 | 23338,56 | -786,44 | 194 | 23250,19 | -1232,41 |
| 115 | 24311,92 | 593,39 | 135 | 23890,77 | 176,97 | 155 | 23591,29 | -81,35 | 175 | 23323,89 | -788,12 | 195 | 23290,99 | -1257,01 |
| 116 | 24275,87 | 594,27 | 136 | 23859,26 | 118,63 | 156 | 23589,89 | -98,35 | 176 | 23317,43 | -795,36 | 196 | 23271,1 | -1288,29 |
| 117 | 24238,83 | 601,25 | 137 | 23847,22 | 105,29 | 157 | 23583,97 | -119,18 | 177 | 23319,6 | -810,79 | 197 | 23206,07 | -1382,91 |
| 118 | 24225,28 | 594,64 | 138 | 23830,84 | 97,02 | 158 | 23574,2 | -131,77 | 178 | 23322,36 | -830,85 | 198 | 23211,01 | -1434,7 |
| 119 | 24222,26 | 576,29 | 139 | 23806,21 | 95,8 | 159 | 23560,77 | -145,4 | 179 | 23316,33 | -855,58 | 199 | 23165,65 | -1441,51 |
| 120 | 24232,3 | 528,44 | 140 | 23782,19 | 83,12 | 160 | 23488,31 | -203,74 | 180 | 23303,52 | -871,41 | 200 | 23159,04 | -1380,76 |

Продолжение таблицы №5

| № точки | Координаты | | № точки | Координаты | | № точки | Координаты | | № точки | Координаты | | № точки | Координаты | |
|---------|------------|----------|---------|------------|---------|---------|------------|--------|---------|------------|--------|---------|------------|---------|
| | X | Y | | X | Y | | X | Y | | X | Y | | X | Y |
| 201 | 23161,12 | -1354,67 | 221 | 23267,12 | -785,35 | 241 | 23536,75 | -26,78 | 261 | 23859,01 | 227,57 | 281 | 24242,88 | 661,46 |
| 202 | 23167,27 | -1333,74 | 222 | 23272,41 | -761,58 | 242 | 23536,08 | -6,63 | 262 | 23865,66 | 298,54 | 282 | 24293,41 | 654,3 |
| 203 | 23126,52 | -1272,47 | 223 | 23287,5 | -746,63 | 243 | 23542,84 | 12,41 | 263 | 23873,02 | 330,06 | 283 | 24307,53 | 657,27 |
| 204 | 23106,88 | -1261,95 | 224 | 23306,06 | -740,44 | 244 | 23556 | 24,59 | 264 | 23885,59 | 355,23 | 284 | 24340,73 | 709,45 |
| 205 | 23089 | -1245,98 | 225 | 23341,33 | -740,27 | 245 | 23570,22 | 32,65 | 265 | 23902,34 | 375,4 | 285 | 24343,97 | 725,86 |
| 206 | 23073,46 | -1219,21 | 226 | 23353,56 | -737,69 | 246 | 23590,55 | 40,48 | 266 | 23977,78 | 400,04 | 286 | 24336 | 795,75 |
| 207 | 23065,92 | -1190,8 | 227 | 23369,81 | -725,36 | 247 | 23611,15 | 41,92 | 267 | 24006,8 | 400,49 | 287 | 24341,54 | 872,56 |
| 208 | 23070,75 | -1160,05 | 228 | 23381,07 | -708,51 | 248 | 23618,84 | 53,67 | 268 | 24019,25 | 403,41 | 288 | 24336,61 | 888,07 |
| 209 | 23082,56 | -1127,03 | 229 | 23417,37 | -619,27 | 249 | 23657,2 | 79,01 | 269 | 24031,32 | 415,28 | 289 | 24318,67 | 889,34 |
| 210 | 23131,86 | -1077,71 | 230 | 23442,29 | -512,51 | 250 | 23684,17 | 82,18 | 270 | 24044,96 | 430,34 | 290 | 24242,99 | 870,95 |
| 211 | 23155,26 | -1009,5 | 231 | 23454,18 | -487,9 | 251 | 23704,81 | 77,67 | 271 | 24063,84 | 437,81 | 291 | 24213,03 | 873,07 |
| 212 | 23157,24 | -994,54 | 232 | 23453,37 | -443,99 | 252 | 23717,77 | 72,58 | 272 | 24134,55 | 441,63 | 292 | 24183,35 | 882,36 |
| 213 | 23152,52 | -952,82 | 233 | 23428,81 | -315,82 | 253 | 23729,32 | 81,87 | 273 | 24152,1 | 447,8 | 293 | 24151,11 | 897,2 |
| 214 | 23154,2 | -937,64 | 234 | 23425,7 | -275,14 | 254 | 23739,51 | 104,03 | 274 | 24162,85 | 462,67 | 294 | 24131,61 | 912,31 |
| 215 | 23195,02 | -851,43 | 235 | 23427,97 | -230,39 | 255 | 23759,59 | 122,93 | 275 | 24167,19 | 482,29 | 295 | 24119,56 | 936,72 |
| 216 | 23205,22 | -840,59 | 236 | 23433,92 | -204,69 | 256 | 23784,18 | 133,91 | 276 | 24164,73 | 578,15 | 296 | 24107,64 | 1061,39 |
| 217 | 23220,65 | -832,95 | 237 | 23449,71 | -183,81 | 257 | 23817,14 | 137,01 | 277 | 24167,79 | 601,18 | 297 | 24116 | 1090,17 |
| 218 | 23250,19 | -826,69 | 238 | 23533,03 | -115,65 | 258 | 23827,13 | 143 | 278 | 24177,39 | 622,33 | 298 | 24140,71 | 1110,21 |
| 219 | 23259,8 | -820,29 | 239 | 23543,55 | -102,49 | 259 | 23838,95 | 168,54 | 279 | 24196,44 | 641,59 | 299 | 24169,48 | 1115,65 |
| 220 | 23265,07 | -807,22 | 240 | 23547,36 | -83,4 | 260 | 23844,38 | 196,3 | 280 | 24218,52 | 654,05 | 300 | 24181,98 | 1124,48 |

Продолжение таблицы №5

| № точки | Координаты | |
|---------|------------|---------|---------|------------|---------|---------|------------|---------|---------|------------|---------|---------|------------|---------|
| | X | Y | | X | Y | | X | Y | | X | Y | | X | Y |
| 301 | 24184,47 | 1156,24 | 321 | 24078,93 | 2108,24 | 341 | 23312,86 | 3572,78 | 361 | 23085,7 | 4100,31 | 381 | 22980,71 | 4688,26 |
| 302 | 24167,84 | 1378,45 | 322 | 24082,58 | 2146,63 | 342 | 23262,24 | 3615,54 | 362 | 23055,24 | 4145,03 | 382 | 22991,35 | 4697,26 |
| 303 | 24171,48 | 1405,32 | 323 | 24088,89 | 2242,81 | 343 | 23258,07 | 3618,35 | 363 | 22961,66 | 4272,93 | 383 | 23021,05 | 4711,86 |
| 304 | 24184,29 | 1422,58 | 324 | 24086,88 | 2313,68 | 344 | 23245,39 | 3631,74 | 364 | 22954,05 | 4288,29 | 384 | 23074,56 | 4735,33 |
| 305 | 24213,75 | 1447,76 | 325 | 24066,77 | 2385,47 | 345 | 23233,39 | 3645,17 | 365 | 22944,18 | 4318,26 | 385 | 23085,19 | 4744,94 |
| 306 | 24213,23 | 1464,3 | 326 | 23992,93 | 2596,92 | 346 | 23216,59 | 3664,4 | 366 | 22936,29 | 4399,87 | 386 | 23147,82 | 4800,06 |
| 307 | 24112,38 | 1526,38 | 327 | 23960,81 | 2662,3 | 347 | 23196,03 | 3691,11 | 367 | 22931 | 4421,66 | 387 | 23157,07 | 4807,81 |
| 308 | 24082,24 | 1549,16 | 328 | 23947,07 | 2775,15 | 348 | 23182,34 | 3711,94 | 368 | 22931,51 | 4429,75 | 388 | 23195,63 | 4841,06 |
| 309 | 24066,45 | 1569,82 | 329 | 23933,32 | 2797,19 | 349 | 23173,87 | 3726,19 | 369 | 22927,78 | 4435,91 | 389 | 23251,67 | 4890,98 |
| 310 | 24061,1 | 1596,13 | 330 | 23905,42 | 2827,25 | 350 | 23171,7 | 3743,99 | 370 | 22884,02 | 4492,84 | 390 | 23265,87 | 4903,47 |
| 311 | 24065,71 | 1636,02 | 331 | 23842,57 | 2891,96 | 351 | 23172,4 | 3771,31 | 371 | 22873,56 | 4511,67 | 391 | 23328,21 | 4958,16 |
| 312 | 24075,7 | 1719,55 | 332 | 23790,85 | 2960,85 | 352 | 23175,87 | 3797,17 | 372 | 22870,64 | 4534,56 | | | |
| 313 | 24090,42 | 1764,67 | 333 | 23683,85 | 3122,22 | 353 | 23171,18 | 3811,83 | 373 | 22874,89 | 4562,6 | | | |
| 314 | 24119,23 | 1821,43 | 334 | 23592,67 | 3230,44 | 354 | 23153,21 | 3835,51 | 374 | 22886 | 4591,93 | | | |
| 315 | 24119,83 | 1836,45 | 335 | 23442 | 3400,71 | 355 | 23076,08 | 3940,42 | 375 | 22905,26 | 4605,73 | | | |
| 316 | 24110 | 1868,78 | 336 | 23400,48 | 3458,37 | 356 | 23069,25 | 3960,91 | 376 | 22953,12 | 4633,91 | | | |
| 317 | 24107,21 | 1899,9 | 337 | 23390,53 | 3483,99 | 357 | 23068,01 | 3986,55 | 377 | 22942,63 | 4656,26 | | | |
| 318 | 24109,46 | 1953,45 | 338 | 23387,44 | 3488,64 | 358 | 23073,64 | 4011,75 | 378 | 22962,16 | 4673,07 | | | |
| 319 | 24102,13 | 1993,89 | 339 | 23367,27 | 3511,26 | 359 | 23090,7 | 4061,35 | 379 | 22968,51 | 4659,66 | | | |
| 320 | 24082,4 | 2075,55 | 340 | 23334,33 | 3550,76 | 360 | 23092,01 | 4081,17 | 380 | 22972,57 | 4673,97 | | | |

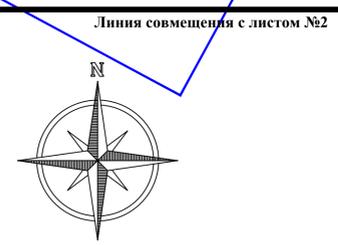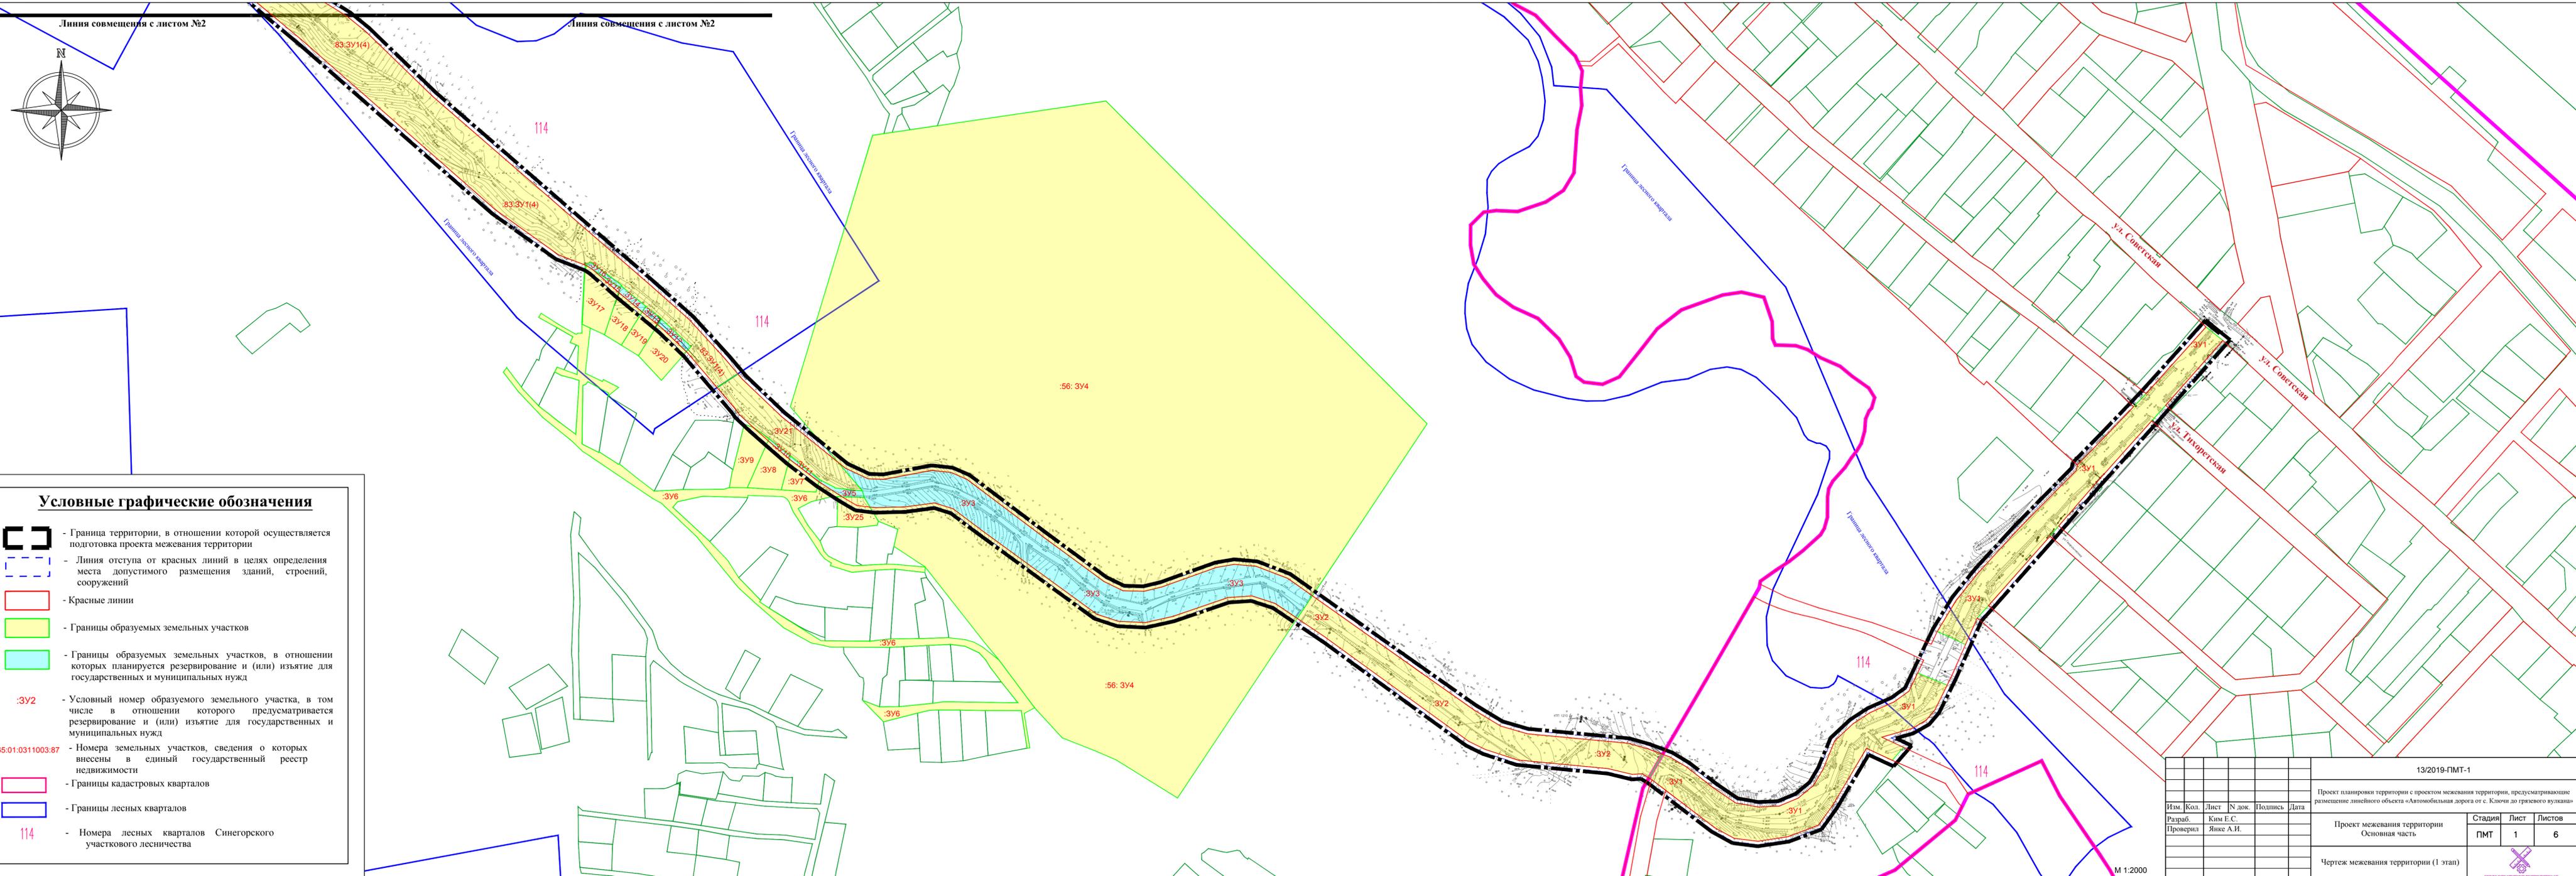


Условные графические обозначения

- Граница территории, в отношении которой осуществляется подготовка проекта межевания территории
- Линия отступа от красных линий в целях определения места допустимого размещения зданий, строений, сооружений
- Красные линии
- Границы образуемых земельных участков
- Границы образуемых земельных участков, в отношении которых планируется резервирование и (или) изъятие для государственных и муниципальных нужд
- :3У2 - Условный номер образуемого земельного участка, в том числе в отношении которого предусматривается резервирование и (или) изъятие для государственных и муниципальных нужд
- 65:01:0311003.87 - Номера земельных участков, сведения о которых внесены в единый государственный реестр недвижимости
- Границы кадастровых кварталов
- Границы лесных кварталов
- 114 - Номера лесных кварталов Синегорского участкового лесничества

| | | | | | |
|--|------|-----------|--------|---------|------|
| 13/2019-ПМТ-1 | | | | | |
| Проект планировки территории с проектом межевания территории, предусматривающий размещение линейного объекта «Автомобильная дорога от с. Ключи до грязевого вулкана» | | | | | |
| Изм. | Кол. | Лист | № док. | Подпись | Дата |
| Разраб. | | Ким Е.С. | | | |
| Проверил | | Янке А.И. | | | |
| Проект межевания территории Основная часть | | | | Стадия | Лист |
| Чертеж межевания территории (1 этап) | | | | ПМТ | 6 |
| | | | | 1 | |

М 1:2000

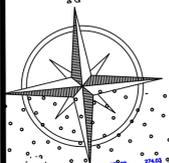


Условные графические обозначения

- Граница территории, в отношении которой осуществляется подготовка проекта межевания территории
- Линия отступа от красных линий в целях определения места допустимого размещения зданий, строений, сооружений
- Красные линии
- Границы образуемых земельных участков
- Границы образуемых земельных участков, в отношении которых планируется резервирование и (или) изъятие для государственных и муниципальных нужд
- Условный номер образуемого земельного участка, в том числе в отношении которого предусматривается резервирование и (или) изъятие для государственных и муниципальных нужд
- Номера земельных участков, сведения о которых внесены в единый государственный реестр недвижимости
- Границы кадастровых кварталов
- Границы лесных кварталов
- Номера лесных кварталов Синегорского участкового лесничества

| | | | | | |
|--|------|-----------|--------|-----------------------------|--------|
| 13/2019-ПМТ-1 | | | | | |
| Проект планировки территории с проектом межевания территории, предусматривающие размещение линейного объекта «Автомобильная дорога от с. Ключи до грязевого вулкана» | | | | | |
| Изм. | Кол. | Лист | № док. | Подпись | Дата |
| Разраб. | | Кли Е.С. | | | |
| Проверил | | Янке А.И. | | | |
| | | | | Проект межевания территории | Стадия |
| | | | | Основная часть | Лист |
| | | | | | Листов |
| | | | | ПМТ | 2 |
| | | | | | 6 |
| Чертеж межевания территории (1 этап) | | | | | |

М 1:2000


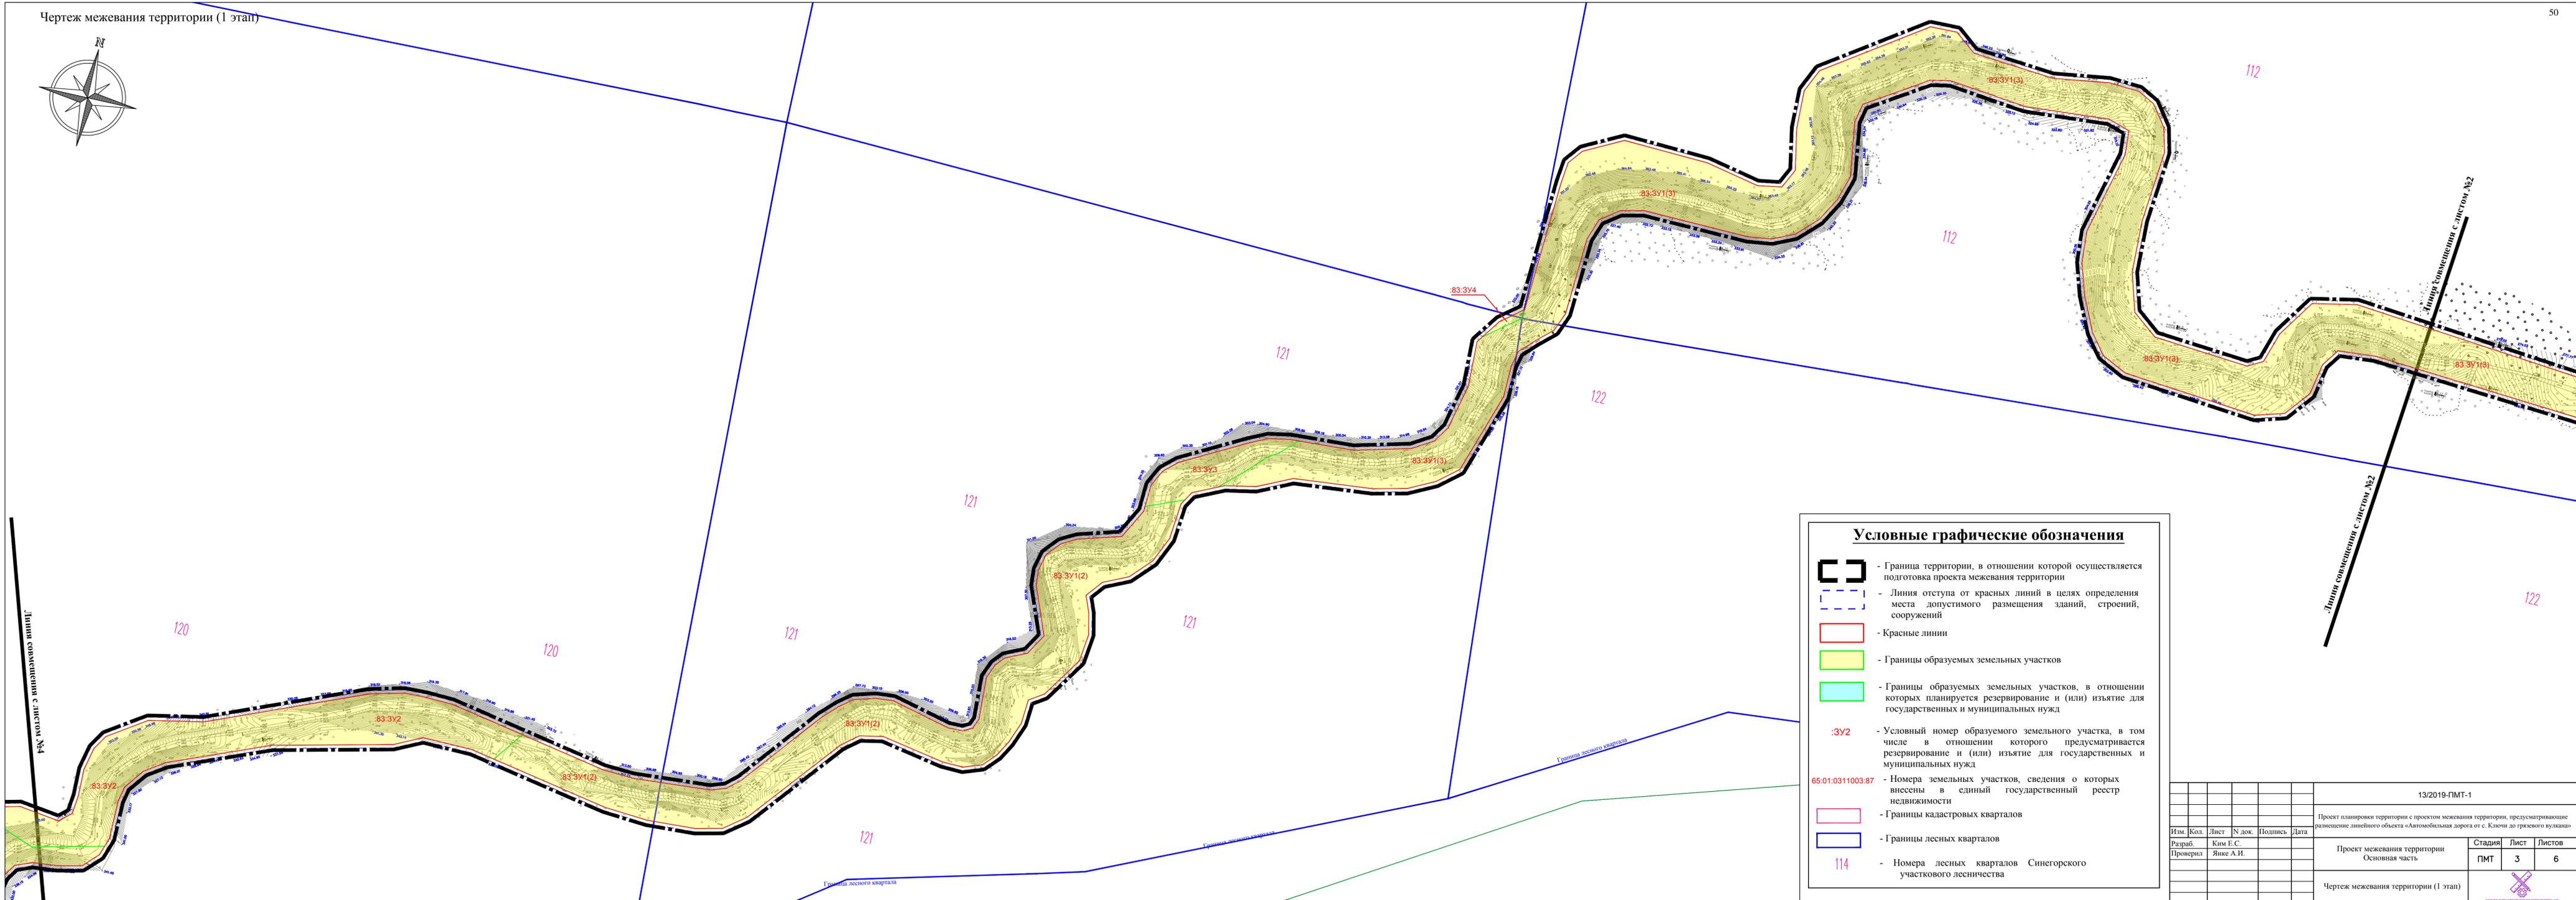


Условные графические обозначения

- Граница территории, в отношении которой осуществляется подготовка проекта межевания территории
- Линия отступа от красных линий в целях определения места допустимого размещения зданий, строений, сооружений
- Красные линии
- Границы образуемых земельных участков
- Границы образуемых земельных участков, в отношении которых планируется резервирование и (или) изъятие для государственных и муниципальных нужд
- Условный номер образуемого земельного участка, в том числе в отношении которого предусматривается резервирование и (или) изъятие для государственных и муниципальных нужд
- Номера земельных участков, сведения о которых внесены в единый государственный реестр недвижимости
- Границы кадастровых кварталов
- Границы лесных кварталов
- Номера лесных кварталов Синегорского участкового лесничества

| | | | | | | | | | |
|----------|------|-----------|--------|---------|------|--|--------|------|--------|
| | | | | | | 13/2019-ПМТ-1 | | | |
| | | | | | | Проект планировки территории с проектом межевания территории, предусматривающие размещение линейного объекта «Автомобильная дорога от с. Ключи до грязевого вулкана» | | | |
| Изм. | Кол. | Лист | № док. | Подпись | Дата | Проект межевания территории Основная часть | Стадия | Лист | Листов |
| Разраб. | | Кли Е.С. | | | | | ПМТ | 3 | 6 |
| Проверил | | Янке А.И. | | | | | | | |
| | | | | | | Чертеж межевания территории (1 этап) | | | |



Чертеж межевания территории (1 этап)

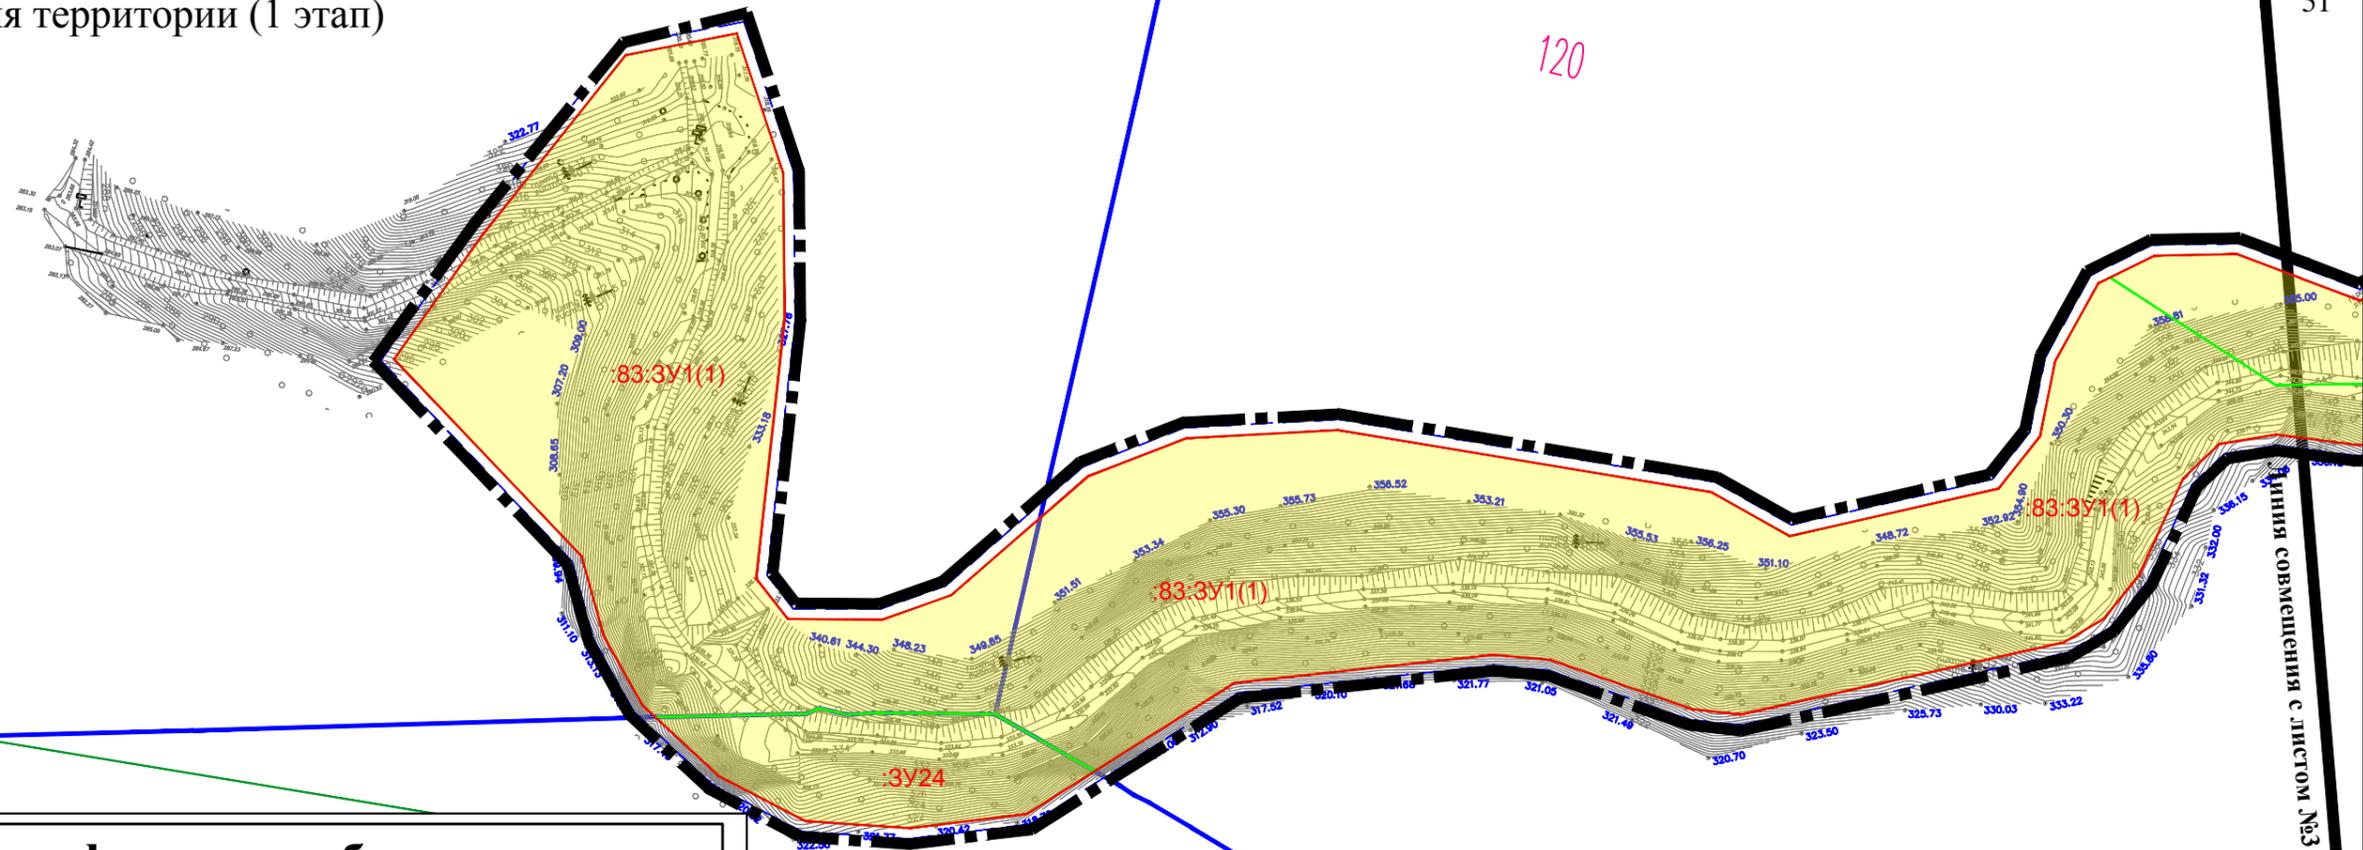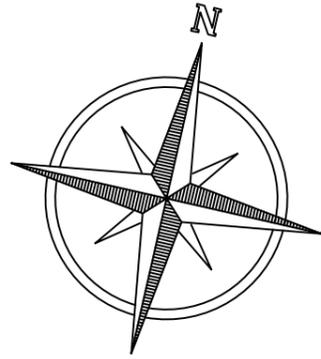

Условные графические обозначения

-  - Граница территории, в отношении которой осуществляется подготовка проекта межевания территории
-  - Линия отступа от красных линий в целях определения места допустимого размещения зданий, строений, сооружений
-  - Красные линии
-  - Границы образуемых земельных участков
-  - Границы образуемых земельных участков, в отношении которых планируется резервирование и (или) изъятие для государственных и муниципальных нужд
- :3У2** - Условный номер образуемого земельного участка, в том числе в отношении которого предусматривается резервирование и (или) изъятие для государственных и муниципальных нужд
- 65:01:0311003:87** - Номера земельных участков, сведения о которых внесены в единый государственный реестр недвижимости
-  - Границы кадастровых кварталов
-  - Границы лесных кварталов
- 114** - Номера лесных кварталов Синегорского участкового лесничества



| | | | | | | | | | |
|----------|------|-----------|--------|---------|------|--|--|------|--------|
| | | | | | | 13/2019-ПМТ-1 | | | |
| | | | | | | Проект планировки территории с проектом межевания территории, предусматривающие размещение линейного объекта «Автомобильная дорога от с. Ключи до грязевого вулкана» | | | |
| Изм. | Кол. | Лист | № док. | Подпись | Дата | Проект межевания территории Основная часть | Стадия | Лист | Листов |
| Разраб. | | Ким Е.С. | | | | | ПМТ | 4 | 6 |
| Проверил | | Янке А.И. | | | | Чертеж межевания территории (1 этап) |  <small>САМАРИНСКАЯ АРХИТЕКТУРНО-ПРОЕКТИРОВАТЕЛЬСКАЯ ФИРМА</small> | | |
| | | | | | | | Формат А3 | | |

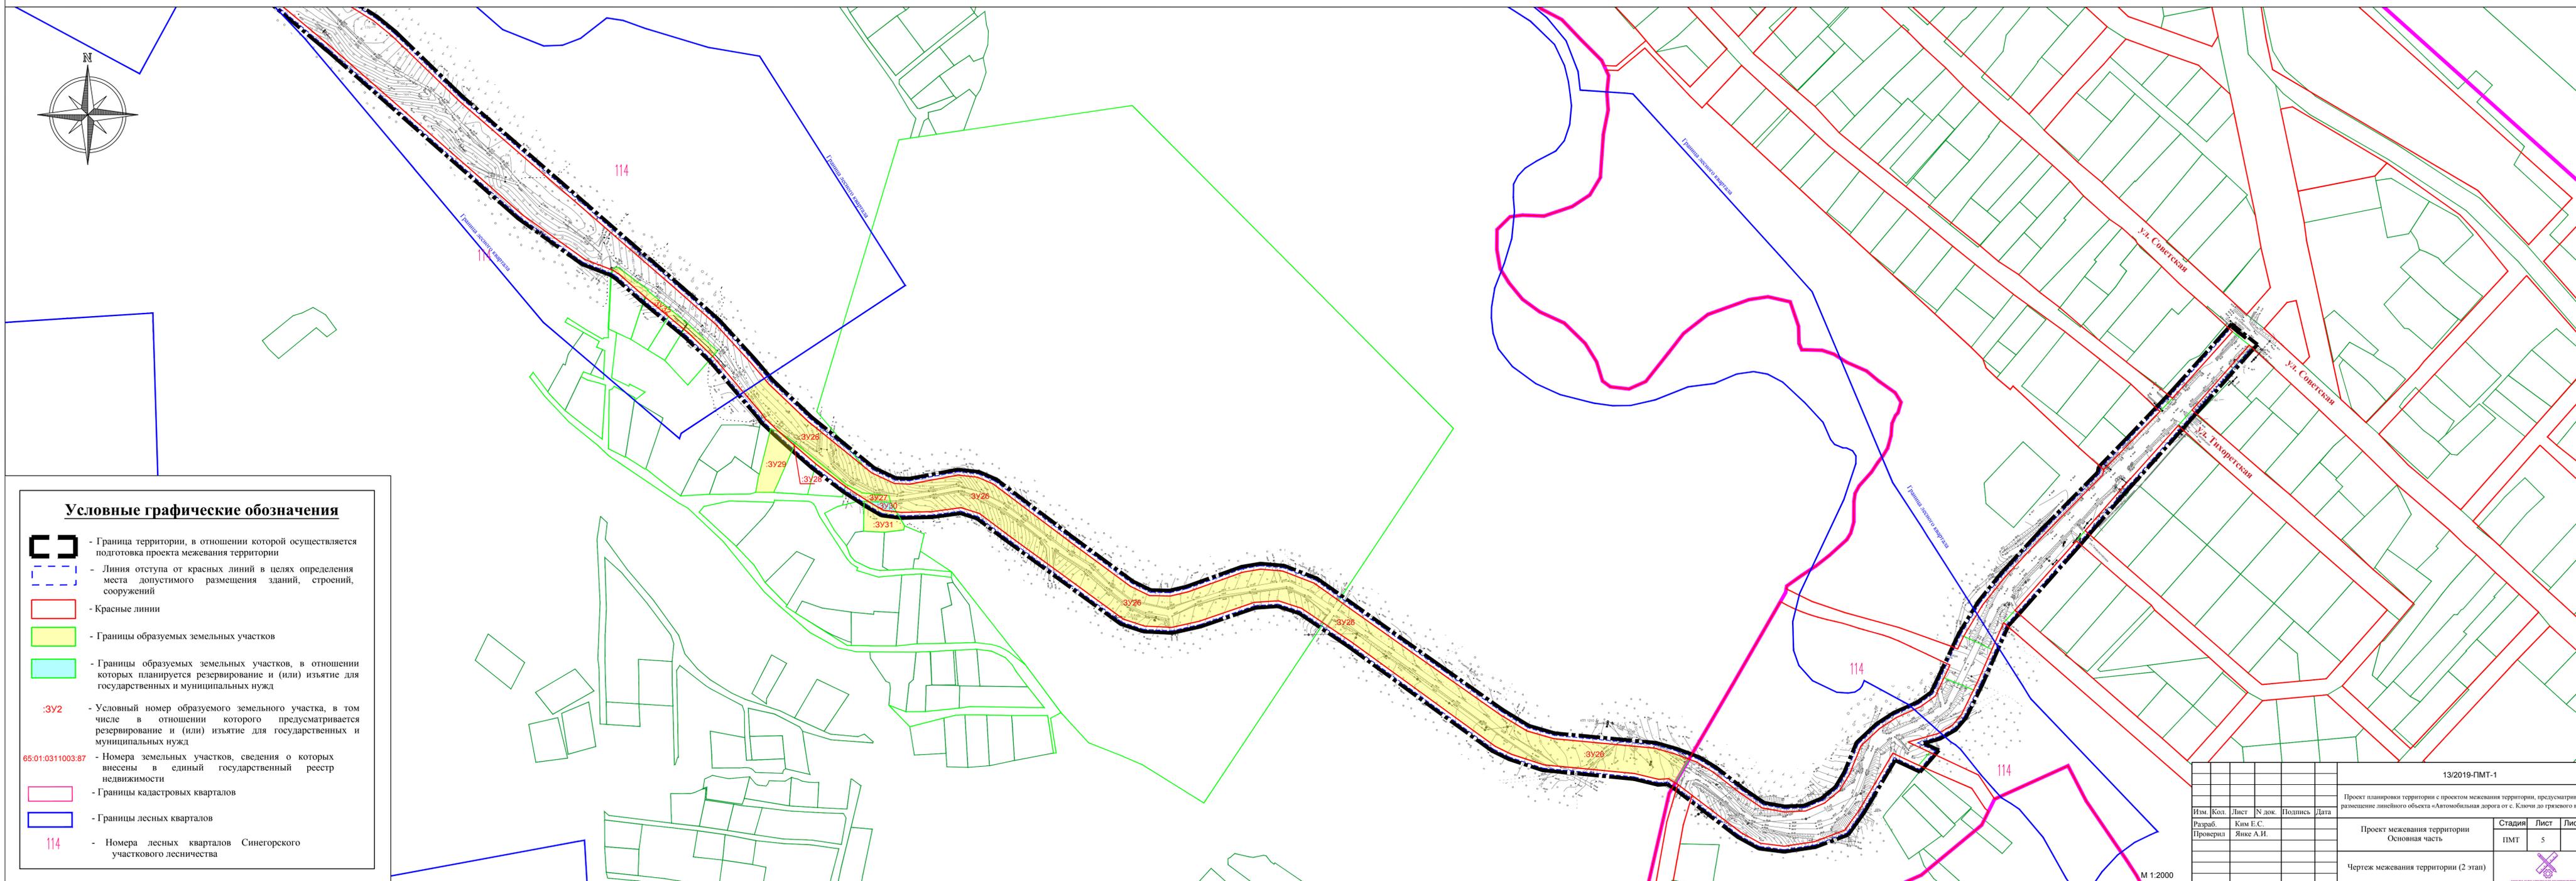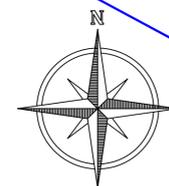

Условные графические обозначения

- Граница территории, в отношении которой осуществляется подготовка проекта межевания территории
- Линия отступа от красных линий в целях определения места допустимого размещения зданий, строений, сооружений
- Красные линии
- Границы образуемых земельных участков
- Границы образуемых земельных участков, в отношении которых планируется резервирование и (или) изъятие для государственных и муниципальных нужд
- :3У2 - Условный номер образуемого земельного участка, в том числе в отношении которого предусматривается резервирование и (или) изъятие для государственных и муниципальных нужд
- 65:01:0311003:87 - Номера земельных участков, сведения о которых внесены в единый государственный реестр недвижимости
- Границы кадастровых кварталов
- Границы лесных кварталов
- 114 - Номера лесных кварталов Синегорского участкового лесничества

| | | | | | |
|--|------|-----------|--------|---------|------|
| 13/2019-ПМТ-1 | | | | | |
| Проект планировки территории с проектом межевания территории, предусматривающие размещение линейного объекта «Автомобильная дорога от с. Ключи до грязевого вулкана» | | | | | |
| Изм. | Кол. | Лист | № док. | Подпись | Дата |
| Разраб. | | Ким Е.С. | | | |
| Проверил | | Янке А.И. | | | |
| | | | | Стадия | Лист |
| | | | | ПМТ | 5 |
| | | | | Листов | 6 |
| Проект межевания территории Основная часть | | | | | |
| Чертеж межевания территории (2 этап) | | | | | |

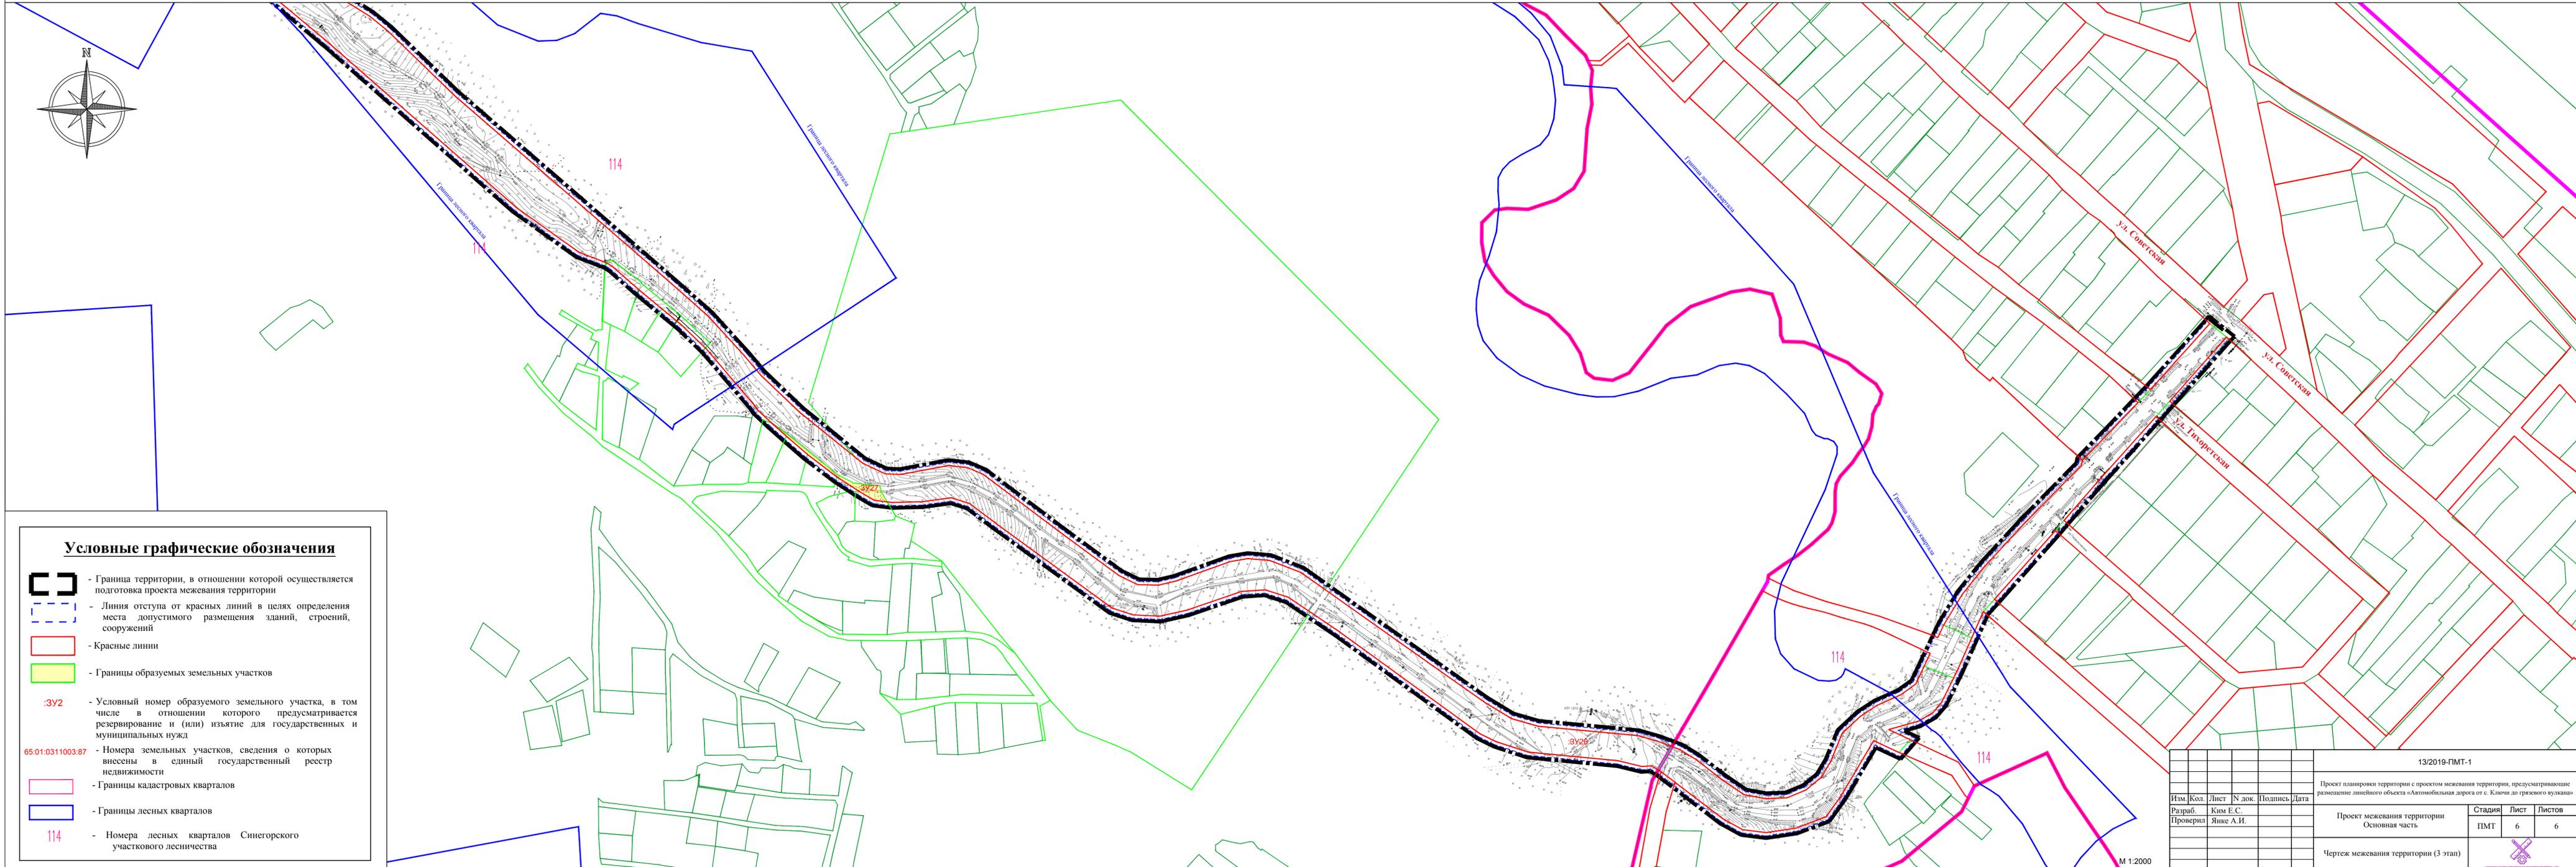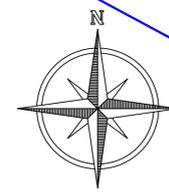

Условные графические обозначения

- Граница территории, в отношении которой осуществляется подготовка проекта межевания территории
- Линия отступа от красных линий в целях определения места допустимого размещения зданий, строений, сооружений
- Красные линии
- Границы образуемых земельных участков
- Условный номер образуемого земельного участка, в том числе в отношении которого предусматривается резервирование и (или) изъятие для государственных и муниципальных нужд
- Номера земельных участков, сведения о которых внесены в единый государственный реестр недвижимости
- Границы кадастровых кварталов
- Границы лесных кварталов
- Номера лесных кварталов Синегорского участкового лесничества

| | | | | | |
|--|------|-----------|--------|---------|------|
| 13/2019-ПМТ-1 | | | | | |
| Проект планировки территории с проектом межевания территории, предусматривающие размещение линейного объекта «Автомобильная дорога от с. Ключи до грязевого вулкана» | | | | | |
| Изм. | Кол. | Лист | № док. | Подпись | Дата |
| Разраб. | | Ким Е.С. | | | |
| Проверил | | Янке А.И. | | | |
| Проект межевания территории Основная часть | | | | Стадия | Лист |
| | | | | ПМТ | 6 |
| Чертеж межевания территории (3 этап) | | | | Листов | 6 |
| М 1:2000 | | | | | |

Приложение № 1

Приложение
к Требованиям, утвержденным
приказом Минприроды России
от 03.02.2017 № 54

ПРОЕКТНАЯ ДОКУМЕНТАЦИЯ ЛЕСНОГО УЧАСТКА**1. Местоположение, границы и площадь проектируемого лесного участка**

| | |
|--|---|
| Субъект Российской Федерации | <u>Сахалинская область</u> |
| Муниципальное образование | <u>Городской округ «Город Южно-Сахалинск»</u> |
| Категория земель | <u>Земли лесного фонда</u> |
| Лесничество (лесопарк) | <u>Южно-Сахалинское</u> |
| Участковое лесничество, урочище (при наличии) | <u>Синегорское, часть 1</u> |
| Целевое назначение лесов, категории защитных лесов | <u>Защитные леса</u> 1) леса, расположенные в первой, второй и третьей зонах округов санитарной (горно-санитарной) охраны лечебно-оздоровительных местностей и курортов; 2) защитные полосы лесов, расположенные вдоль железнодорожных путей общего пользования, федеральных дорог общего пользования, автомобильных дорог общего пользования, находящихся в собственности субъектов Российской Федерации; 3) леса, расположенные в зеленых зонах. |
| Квартал, | <u>№ 112 (части выделов: 26, 27, 28, 29, 30, 31, 33, 34, 35, 36, 41), № 113 (части выделов: 27, 30, 32), № 114 (части выделов: 17, 21, 22, 23), № 119 (части выделов: 35, 39, 40), № 120 (части выделов: 10, 11, 18, 19, 21, 22, 30, 32), № 121 (части выделов: 7, 8, 11, 12, 13, 14, 15, 16, 17), № 122 (части выделов: 2, 9), № 123 (части выделов: 1, 20), № 124 (части выделов: 1, 3, 22)</u> |
| лесотаксационный выдел/часть лесотаксационного выдела | <u>№ 123 (части выделов: 1, 20), № 124 (части выделов: 1, 3, 22)</u> |
| Площадь проектируемого лесного участка, га ⁷ | <u>25,5260</u> |

Местоположение и границы лесного участка указаны на схеме расположения проектируемого лесного участка.

Исходный кадастровый номер: **65:02:0000000:83.**

2. Целевое назначение лесов

В соответствии с приказом Федерального агентства лесного хозяйства от « 09 » 12. 2008г. № 380 « Об определении количества лесничеств на территории Сахалинской области и установлению их границ »
на территории Сахалинской области
Об определении количества лесничеств (лесопарков) установления их границ

(наименование субъекта Российской Федерации)

⁷ Указывается проектная площадь проектируемого лесного участка, вычисленная с использованием технологических и программных средств. Значение площади земельного участка может быть уточнено при проведении кадастровых работ не более чем на десять процентов. Указывается четыре цифры после запятой (пример: 2,3500 га).

Синегорское, часть 1 (наименование) участковое лесничество входит в состав Южно-Сахалинского (наименование) лесничества.

На момент проектирования лесного участка, на территории Южно-Сахалинского (наименование)

лесничества (лесопарка) распространяется действие лесохозяйственного регламента, утвержденного **Приказом Министерства лесного и охотничьего хозяйства Сахалинской области от «30» Июля 2018 г № 35-п**

(наименование решения и органа государственной власти, органа местного самоуправления)
Леса на территории Сахалинской области (наименование субъекта Российской Федерации) в соответствии со статьей 8 Федерального закона

от 04.12.2006 № 201-ФЗ «О введении в действие Лесного кодекса Российской Федерации»

Защитным и эксплуатационным (указать целевое назначение лесов) лесам, что отражено в Лесном плане Сахалинской области, (наименование субъекта Российской Федерации)

утвержденном Указом Губернатора Сахалинской области от «08» 02. 2019 г. № 7 (наименование решения и органа государственной власти, органа местного самоуправления) и лесохозяйственном

регламенте Южно-Сахалинского (наименование) лесничества (лесопарка).

№№ 112 (части выделов 26, 27, 28, 29, 30, 31, 33, 34, 35, 36, 41),

113 (части выделов 27, 30, 32),

Согласно указанным документам лесного планирования, кварталы: **114** (части выделов 17, 21, 22, 23),

124 (части выделов 1, 3)

(номер (а))

(наименование)

урочища

(при наличии) Синегорского, часть 1 (наименование) участкового лесничества, в которых расположен

проектируемый лесной участок, относятся к защитным лесам (указать целевое назначение лесов) лесам, категории защитных

лесов – леса, расположенные в первой, второй и третьей зонах округов санитарной (горно-санитарной) охраны лечебно-оздоровительных местностей и курортов;

кварталы: **№№ 119** (части выделов 35, 39, 40),

120 (части выделов: 21, 22, 30, 32),

121 (части выделов 12, 13, 14, 15, 16, 17),

122 (часть выдела 9),

123 (часть выдела 20)

124 (часть выдела 22)

(номер (а))

(наименование)

урочища

(при наличии) Синегорского, часть 1 (наименование) участкового лесничества, в которых расположен

проектируемый лесной участок, относятся к защитным лесам (указать целевое назначение лесов) лесам, категории защитных

лесов – защитные полосы лесов, расположенные вдоль железнодорожных путей общего

пользования, федеральных дорог общего пользования, автомобильных дорог общего пользования,

находящихся в собственности субъектов Российской Федерации

кварталы: **№№ 120** (части выделов: 10, 11, 18, 19),

121 (части выделов 7, 11),

122 (часть выдела 2),

123 (часть выдела 1)

(номер (а))

(наименование)

урочища

(при наличии) Синегорского, часть 1 (наименование) участкового лесничества, в которых расположен

проектируемый лесной участок, относятся к защитным лесам (указать целевое назначение лесов) лесам, категории защитных

лесов – леса, расположенные в зеленых зонах.

3. Количественные и качественные характеристики проектируемого лесного участка

Количественные и качественные характеристики проектируемого лесного участка составляются на основании данных государственного лесного реестра **Южно-Сахалинского** (наименование) лесничества (лесопарка) и необходимости натурного обследования.

Таблица 1. Распределение земель

| Общая площадь, га | в том числе | | | | | | | | | |
|---|--------------------------------------|---|-----------------------------|---------------------------------|----------------|----------------|----------|----------|---------------|---------------|
| | лесные земли | | | | | нелесные земли | | | | |
| | занятые лесными насаждениями - всего | в том числе покрытые лесными культурами | лесные питомники, плантации | не занятые лесными насаждениями | итого | дороги | воды | болота | другие | итого |
| 1 | 2 | 3 | 4 | 5 | 6 | 7 | 8 | 9 | 10 | 11 |
| 65:02:0000000:83:ЗУ1(1) | | | | | | | | | | |
| защитные полосы лесов, расположенные вдоль железнодорожных путей общего пользования, федеральных дорог общего пользования, автомобильных дорог общего пользования, находящихся в собственности субъектов Российской Федерации | | | | | | | | | | |
| 3,7821 | 1,4609 | 0,2937 | - | 2,1489 | 3,6098 | 0,1723 | - | - | - | 1,1723 |
| 65:02:0000000:83:ЗУ1(2) | | | | | | | | | | |
| защитные полосы лесов, расположенные вдоль железнодорожных путей общего пользования, федеральных дорог общего пользования, автомобильных дорог общего пользования, находящихся в собственности субъектов Российской Федерации | | | | | | | | | | |
| 2,7299 | 2,5851 | 2,3490 | - | - | 2,5851 | 0,1448 | - | - | - | 0,1448 |
| 65:02:0000000:83:ЗУ1(3) | | | | | | | | | | |
| защитные полосы лесов, расположенные вдоль железнодорожных путей общего пользования, федеральных дорог общего пользования, автомобильных дорог общего пользования, находящихся в собственности субъектов Российской Федерации | | | | | | | | | | |
| 1,0767 | 1,0496 | 1,0496 | - | - | 1,0496 | 0,0271 | - | - | - | 0,0271 |
| леса, расположенные в первой, второй и третьей зонах округов санитарной (горно-санитарной) охраны лечебно-оздоровительных местностей и курортов | | | | | | | | | | |
| 7,1724 | 6,7380 | 6,4351 | - | - | 6,7380 | 0,4344 | - | - | - | 0,4344 |
| ИТОГО: | | | | | | | | | | |
| 8,2491 | 7,7876 | 7,4847 | - | - | 7,7876 | 0,4615 | - | - | - | 0,4615 |
| 65:02:0000000:83:ЗУ1(4) | | | | | | | | | | |
| леса, расположенные в первой, второй и третьей зонах округов санитарной (горно-санитарной) охраны лечебно-оздоровительных местностей и курортов | | | | | | | | | | |
| 5,2578 | 4,9367 | 4,9367 | - | - | 4,9367 | - | - | - | 0,3211 | 0,3211 |
| защитные полосы лесов, расположенные вдоль железнодорожных путей общего пользования, федеральных дорог общего пользования, автомобильных дорог общего пользования, находящихся в собственности субъектов Российской Федерации | | | | | | | | | | |
| 0,5555 | - | - | - | - | - | 0,5555 | - | - | - | 0,5555 |
| ИТОГО: | | | | | | | | | | |
| 5,8133 | 4,9367 | 4,9367 | - | - | 4,9367 | 0,5555 | - | - | 0,3211 | 0,8766 |
| Всего 65:02:0000000:83:ЗУ1 | | | | | | | | | | |
| 20,5744 | 16,7703 | 15,0641 | - | 1,1358 | 17,9061 | 1,3341 | - | - | 1,3342 | 2,6683 |
| 65:02:0000000:83:ЗУ2 | | | | | | | | | | |
| леса, расположенные в зеленых зонах | | | | | | | | | | |
| 1,8603 | 1,1959 | - | - | 0,6012 | 1,7971 | 0,0632 | - | - | - | 0,0632 |
| 65:02:0000000:83:ЗУ3 | | | | | | | | | | |
| леса, расположенные в зеленых зонах | | | | | | | | | | |
| 0,3334 | 0,3334 | 0,1973 | - | - | 0,3334 | - | - | - | - | - |
| 65:02:0000000:83:ЗУ4 | | | | | | | | | | |
| леса, расположенные в зеленых зонах | | | | | | | | | | |
| 0,0192 | 0,0192 | 0,0192 | - | - | 0,0192 | - | - | - | - | - |
| 65:02:0000000:83:ЗУ5 | | | | | | | | | | |
| леса, расположенные в зеленых зонах | | | | | | | | | | |
| 2,7387 | 2,7387 | 2,7387 | - | - | 2,7387 | - | - | - | - | - |
| ВСЕГО: | | | | | | | | | | |
| 25,5260 | 21,0575 | 18,0001 | - | 1,7370 | 22,7945 | 1,3973 | - | - | 1,3342 | 2,7315 |

Таблица 2. Характеристика насаждений проектируемого лесного участка

| Участковое лесничество/урочище (при наличии) | Номер квартала | Номер выдела | Состав насаждения или характеристика лесного участка | Площадь(га)/запас древесины при наличии (куб. м) | в том числе по группам возраста древостоя (га/куб. м) | | | |
|--|----------------|--------------|--|--|---|-------------------|--------------|---------------------|
| | | | | | Молодняки | средне-возрастные | Приспевающие | спелые и переспелые |

| | | | при отсутствии насаждения [1] | | | га | м ² | га | м ² | га | м ² | га | м ² |
|---|-----|--------|-------------------------------|---------------|----------|------------|----------------|------------|----------------|------------|----------------|----|----------------|
| 1 | 2 | 3 | 4 | 5 | 6 | 7 | 8 | 9 | 10 | 11 | 12 | 13 | 14 |
| 65:02:0000000:83:3У1(1) | | | | | | | | | | | | | |
| защитные полосы лесов, расположенные вдоль железнодорожных путей общего пользования, федеральных дорог общего пользования, автомобильных дорог общего пользования, находящихся в собственности субъектов Российской Федерации | | | | | | | | | | | | | |
| Синегорское, часть 1 | 119 | ч.в.35 | 3П1Е6БК | 1,1672 | / | 210 | - | - | 1,1672 | 210 | - | - | - |
| | 119 | ч.в.39 | Лесные культуры, 7ЕЗС | 0,2937 | / | 1 | 0,2937 | 1 | - | - | - | - | - |
| | 119 | ч.в.40 | дорога грунтовая | 0,0723 | / | - | - | - | - | - | - | - | - |
| | 120 | ч.в.21 | пустырь | 1,0131 | / | - | - | - | - | - | - | - | - |
| | 120 | ч.в.22 | Несомкнувшиеся культуры 10П | 1,1358 | / | 0 | - | 0 | - | - | - | - | - |
| | 120 | ч.в.32 | дорога грунтовая | 0,1 | / | - | - | - | - | - | - | - | - |
| Итого | | | | 3,7821 | / | 211 | 0,2937 | 1 | 1,1672 | 210 | | | |
| 65:02:0000000:83:3У1(2) | | | | | | | | | | | | | |
| защитные полосы лесов, расположенные вдоль железнодорожных путей общего пользования, федеральных дорог общего пользования, автомобильных дорог общего пользования, находящихся в собственности субъектов Российской Федерации | | | | | | | | | | | | | |
| Синегорское, часть 1 | 120 | ч.в.32 | дорога грунтовая | 0,0257 | / | - | - | - | - | - | - | - | - |
| | 120 | ч.в.30 | Лесные культуры, 8С2БК | 0,4299 | / | 11 | 0,4299 | 11 | - | - | - | - | - |
| | 121 | ч.в.12 | 6ПЗБК1РБ | 0,0062 | / | 1 | - | - | 0,0062 | 1 | - | - | - |
| | 121 | ч.в.13 | 4П1Е4БК1РБ | 0,0243 | / | 4 | - | - | 0,0243 | 4 | - | - | - |
| | 121 | ч.в.14 | 3П2Е5БК | 0,2056 | / | 23 | 0,2056 | 23 | - | - | - | - | - |
| | 121 | ч.в.15 | Лесные культуры, 8С2БК | 0,5715 | / | 20 | 0,5715 | 20 | - | - | - | - | - |
| | 121 | ч.в.16 | Лесные культуры, 8С2БК | 1,3476 | / | 47 | 1,3476 | 47 | - | - | - | - | - |
| | 121 | ч.в.17 | дорога грунтовая | 0,1191 | / | - | - | - | - | - | - | - | - |
| Итого | | | | 2,7299 | / | 106 | 2,5546 | 101 | 0,0305 | 5 | | | |
| 65:02:0000000:83:3У1(3) | | | | | | | | | | | | | |
| защитные полосы лесов, расположенные вдоль железнодорожных путей общего пользования, федеральных дорог общего пользования, автомобильных дорог общего пользования, находящихся в собственности субъектов Российской Федерации | | | | | | | | | | | | | |
| Синегорское, часть 1 | 121 | ч.в.16 | Лесные культуры, 8С2БК | 0,9946 | / | 35 | 0,9946 | 35 | - | - | - | - | - |
| | 121 | ч.в.17 | дорога грунтовая | 0,0271 | / | - | - | - | - | - | - | - | - |
| | 122 | ч.в.9 | Лесные культуры, 9С1БК | 0,055 | / | 4 | 0,055 | 4 | - | - | - | - | - |
| леса, расположенные в первой, второй и третьей зонах округов санитарной (горно-санитарной) охраны лечебно-оздоровительных местностей и курортов | | | | | | | | | | | | | |

| | | | | | | | | | | | | | | |
|---|-----|--------|--|----------------|----------|-------------|----------------|-------------|---------------|------------|----------|----------|----------|----------|
| Синегорское, часть 1 | 112 | ч.в.26 | Лесные культуры, 4С2Е4БК | 0,7395 | / | 44 | 0,7395 | 44 | - | - | - | - | - | - |
| | 112 | ч.в.27 | насаждения с породами искусственного происхождения 8БК2Е | 0,4806 | / | 34 | 0,4806 | 34 | - | - | - | - | - | - |
| | 112 | ч.в.28 | Лесные культуры, 4Е6БК | 0,0037 | / | 0 | 0,0037 | 0 | - | - | - | - | - | - |
| | 112 | ч.в.29 | Лесные культуры, 4С1Е5БК | 0,9298 | / | 84 | 0,9298 | 84 | - | - | - | - | - | - |
| | 112 | ч.в.30 | Лесные культуры, 10С+Л+БК | 1,0942 | / | 120 | 1,0942 | 120 | - | - | - | - | - | - |
| | 112 | ч.в.31 | Лесные культуры, 4С1Е5БК | 0,4523 | / | 59 | 0,4523 | 59 | - | - | - | - | - | - |
| | 112 | ч.в.33 | Лесные культуры, 9С1Л | 0,1649 | / | 16 | 0,1649 | 16 | - | - | - | - | - | - |
| | 112 | ч.в.34 | Лесные культуры, 3Е2С5БК | 0,7802 | / | 55 | 0,7802 | 55 | - | - | - | - | - | - |
| | 112 | ч.в.35 | Лесные культуры, 6С2Е2БК | 1,7899 | / | 107 | 1,7899 | 107 | - | - | - | - | - | - |
| | 112 | ч.в.36 | 6БК2Л1С1Е | 0,3029 | / | 18 | 0,3029 | 18 | - | - | - | - | - | - |
| | 112 | ч.в.41 | дорога грунтовая | 0,4344 | / | - | - | - | - | - | - | - | - | - |
| Итого: | | | | 8,2491 | / | 576 | 7,7876 | 576 | - | - | - | - | - | - |
| 65:02:0000000:83:3У1(4) | | | | | | | | | | | | | | |
| леса, расположенные в первой, второй и третьей зонах округов санитарной (горно-санитарной) охраны лечебно-оздоровительных местностей и курортов | | | | | | | | | | | | | | |
| Синегорское, часть 1 | 113 | ч.в.27 | Лесные культуры, 7Е1Л2БК | 0,3015 | / | 9 | 0,3015 | 9 | - | - | - | - | - | - |
| | 113 | ч.в.30 | пустырь | 0,3211 | / | - | - | - | - | - | - | - | - | - |
| | 113 | ч.в.32 | Лесные культуры, 10С+Л | 0,6324 | / | 89 | 0,6324 | 89 | - | - | - | - | - | - |
| | 114 | ч.в.17 | Лесные культуры, 10С+Л | 0,3733 | / | 60 | 0,3733 | 60 | - | - | - | - | - | - |
| | 114 | ч.в.21 | Лесные культуры, 7Л1С2БК | 0,6136 | / | 80 | 0,6136 | 80 | - | - | - | - | - | - |
| | 114 | ч.в.22 | Лесные культуры, 9С1Л | 1,3452 | / | 188 | 1,3452 | 188 | - | - | - | - | - | - |
| | 114 | ч.в.23 | Лесные культуры, 8Л1С1БК | 0,4878 | / | 88 | 0,4878 | 88 | - | - | - | - | - | - |
| | 124 | ч.в.1 | Лесные культуры, 10Е+БК | 0,2674 | / | 21 | 0,2674 | 21 | - | - | - | - | - | - |
| | 124 | ч.в.3 | Лесные культуры, 10Л | 0,9155 | / | 137 | 0,9155 | 137 | - | - | - | - | - | - |
| защитные полосы лесов, расположенные вдоль железнодорожных путей общего пользования, федеральных дорог общего пользования, автомобильных дорог общего пользования, находящихся в собственности субъектов Российской Федерации | | | | | | | | | | | | | | |
| Синегорское, часть 1 | 124 | ч.в.22 | дорога грунтовая | 0,1111 | / | - | - | - | - | - | - | - | - | - |
| | 123 | ч.в.20 | дорога грунтовая | 0,4444 | / | - | - | - | - | - | - | - | - | - |
| Итого: | | | | 5,8133 | / | 672 | 4,9367 | 672 | | | | | | |
| Всего по 65:02:0000000:83:3У1 | | | | 20,5744 | / | 1565 | 15,5726 | 1350 | 1,1977 | 215 | | | | |
| 65:02:0000000:83:3У2 | | | | | | | | | | | | | | |
| леса, расположенные в зеленых зонах | | | | | | | | | | | | | | |
| Синегорское, часть 1 | 120 | ч.в.10 | Несомкнувшиеся культуры 10П | 0,5427 | / | 0 | 0,5427 | 0 | - | - | - | - | - | - |
| | 120 | ч.в.11 | Несомкнувшиеся культуры 10Е | 0,0585 | / | 0 | 0,0585 | 0 | - | - | - | - | - | - |
| | 120 | ч.в.18 | 8БК2П | 1,1959 | / | 12 | 1,1959 | 12 | - | - | - | - | - | - |
| | 120 | ч.в.19 | дорога грунтовая | 0,0632 | / | - | - | - | - | - | - | - | - | - |
| Всего: | | | | 1,8603 | / | 12 | 1,7971 | 12 | | | | | | |
| 65:02:0000000:83:3У3 | | | | | | | | | | | | | | |
| леса, расположенные в зеленых зонах | | | | | | | | | | | | | | |

| | | | | | | | | | | | | | | |
|--|-----|--------|------------------------|---------------|---|-------------|---------------|-------------|---------------|------------|---|---|---|---|
| Синегорское, часть 1 | 121 | ч.в.7 | Лесные культуры, 8С2БК | 0,1973 | / | 9 | 0,1973 | 9 | - | - | - | - | - | - |
| | 121 | ч.в.11 | 8БК1РБ1П | 0,1361 | / | 8 | 0,1361 | 8 | - | - | - | - | - | - |
| Всего | | | | 0,3334 | / | 17 | 0,3334 | 17 | | | | | | |
| 65:02:0000000:83:3У4 | | | | | | | | | | | | | | |
| леса, расположенные в зеленых зонах | | | | | | | | | | | | | | |
| Синегорское, часть 1 | 121 | ч.в.8 | Лесные культуры, 8С2БК | 0,0192 | / | 1 | 0,0192 | 1 | - | - | - | - | - | - |
| Всего: | | | | 0,0192 | / | 1 | 0,0192 | 1 | | | | | | |
| 65:02:0000000:83:3У5 | | | | | | | | | | | | | | |
| леса, расположенные в зеленых зонах | | | | | | | | | | | | | | |
| | 122 | ч.в.2 | Лесные культуры, 9С1БК | 0,2968 | / | 42 | 0,2968 | 42 | - | - | - | - | - | - |
| | 123 | ч.в.1 | Лесные культуры, 9Л1БК | 2,4419 | / | 391 | 2,4419 | 391 | - | - | - | - | - | - |
| Всего: | | | | 2,7387 | - | 433 | 2,7387 | 433 | | | | | | |
| Итого по земельным участкам 65:02:0000000:83:3У1 65:02:0000000:83:3У2 65:02:0000000:83:3У3 65:02:0000000:83:3У4 65:02:0000000:83:3У5 | | | | 25,526 | / | 2028 | 20,461 | 1813 | 1,1977 | 215 | | | | |

Таблица 3. Средние таксационные показатели насаждений проектируемого лесного участка

| Целевое назначение лесов | Хозяйство, преобладающая порода | Состав насаждений | Возраст | Бонитет | Полнота | Средний запас древесины (куб. м/га) | | | |
|-----------------------------|---------------------------------|------------------------|---------|---------|---------|-------------------------------------|------------------|--------------|----------------------|
| | | | | | | молодняк и | средневозрастные | приспевающие | спелые и перестойные |
| 1 | 2 | 3 | 4 | 5 | 6 | 7 | 8 | 9 | 10 |
| 65:02:0000000:83:3У1 | | | | | | | | | |
| защитные леса | Твердолиственное, БК | 7,2БК1,6Е0,8Л0,4С | 57 | 3 | 0,7 | 36 | 60 | - | - |
| защитные леса | Хвойное, С | 7,4С0,6Е1,8БК0,2Л+Л+БК | 29 | 4 | 0,6 | 81 | - | - | - |
| защитные леса | Хвойное, Е | 5,6Е1,5С2,7БК0,2Л+БК | 23 | 4 | 0,6 | 39 | - | - | - |
| защитные леса | Хвойное, П | 3П1,1Е5,8БК0,1РБ | 36 | 4 | 0,4 | 110 | 182 | - | - |
| защитные леса | Хвойное, Л | 8,6Л0,5С0,9БК | 32 | 2 | 1 | 160 | - | - | - |
| 65:02:0000000:83:3У2 | | | | | | | | | |
| защитные леса | Твердолиственное, БК | 8БК2П | 20 | 4 | 0,4 | 10 | - | - | - |
| 65:02:0000000:83:3У3 | | | | | | | | | |
| защитные леса | Хвойное, С | 8С2БК | 23 | 4 | 0,4 | 45 | - | - | - |
| защитные леса | Твердолиственное, БК | 8БК1РБ1П | 45 | 4 | 0,6 | 60 | - | - | - |
| 65:02:0000000:83:3У4 | | | | | | | | | |
| защитные леса | Хвойное, С | 8С2БК | 23 | 4 | 0,4 | 45 | - | - | - |
| 65:02:0000000:83:3У5 | | | | | | | | | |
| защитные леса | Хвойное, С | 9С1БК | 35 | 3 | 1 | 140 | - | - | - |

| | | | | | | | | | |
|---------------|----------------------|-------|----|---|---|-----|---|---|---|
| защитные леса | Твердолиственное, БК | 9Л1БК | 32 | 2 | 1 | 160 | - | - | - |
|---------------|----------------------|-------|----|---|---|-----|---|---|---|

Таблица 4. Виды и объемы использования лесов на проектируемом лесном участке

| Целевое назначение лесов | Хозяйство (хвойное, твердолиственное, мягколиственные) | Площадь (га) | Единица измерения | Объемы использования лесов (изъятия лесных ресурсов) |
|---|--|--------------|-------------------|--|
| 1 | 2 | 3 | 4 | 5 |
| Вид использования лесов – для строительства, реконструкции, эксплуатации линейных объектов | | | | |
| Цель предоставления лесного участка – для строительства, реконструкции, эксплуатации линейных объектов (дорога) | | | | |
| - | - | - | - | - |
| | Всего | - | - | - |

4. Виды разрешенного использования лесов на проектируемом лесном участке

Лесохозяйственным регламентом Южно-Сахалинского лесничества (лесопарка) в кварталах: №№ 112 (часть), 113 (часть), 114 (часть), 119 (часть), 120 (часть), 121 (часть), 122 (часть), 123 (часть), 124 (часть) (наименование) (номер)

- урочища (при наличии), Синегорского, часть 1 участкового лесничества (наименование)

и соответственно в проектируемом лесном участке установлены следующие виды разрешенного использования лесов:

заготовка древесины (кв. 112, 113, 114ч, 119ч, 120-124);

заготовка и сбор недревесных лесных ресурсов (кв. 112, 113, 114ч, 119ч, 120-124);

заготовка пищевых лесных ресурсов и сбор лекарственных растений (кв. 112, 113, 114ч, 119ч, 120-124);

осуществление видов деятельности в сфере охотничьего хозяйства (кв. 112, 113, 114ч, 119ч-123ч, 124);

ведение сельского хозяйства (кв. 112, 113, 114ч, 119ч, 120-124);

осуществление научно-исследовательской деятельности, образовательной деятельности (кв. 112-114, 119ч, 120-124);

осуществление рекреационной деятельности (кв. 112-114, 119ч, 120-124);

свыращивание лесных плодовых, ягодных, декоративных растений, лекарственных растений (кв. 112, 113, 114ч, 119ч, 120-124);

выращивание посадочного материала лесных растений (саженцев, сеянцев) (кв. 112, 113, 114ч, 119ч, 120-124);

осуществление геологического изучения недр, разведка и добыча полезных ископаемых (кв. 112-114, 119ч, 120-124);

строительство и эксплуатация водохранилищ и иных искусственных водных объектов, а также гидротехнических сооружений, морских портов, морских терминалов, речных портов, причалов (кв. 112-114, 119ч, 120-124);

строительство, реконструкция, эксплуатация линейных объектов (кв. 112-114, 119ч, 120-124);

осуществление религиозной деятельности (кв. 112, 113, 114ч, 119ч, 120-124);

иные виды (кв. 112, 113, 114ч, 119ч, 120-124);

5. Сведения об обременениях проектируемого лесного участка

По данным государственного лесного реестра, проектируемый лесной участок, расположенный в кварталах № 112 (части выделов: 26, 27, 28, 29, 30, 31, 33, 34, 35, 36, 41), № 113 (части выделов: 27, 30, 32), № 114 (части выделов: 17, 21, 22, 23), № 119 (части выделов: 35, 39, 40), № 120 (части выделов: 10, 11, 18, 19, 21, 22, 30, 32), № 121 (части выделов: 7, 8, 11, 12, 13, 14, 15, 16, 17), № 122 (части выделов: 2, 9),

№ 123 (части выделов: 1, 20), **№ 124** (части выделов: 1, 3, 22) **Синегорского, часть 1** участкового лесничества **Южно-Сахалинского** лесничества Сахалинской области **правами третьих лиц не обременен.**

6. Сведения об ограничениях использования лесов

С учетом целевого назначения, правового режима лесов и вида использования, установленного лесным законодательством Российской Федерации, предусмотрены ограничения в использовании лесов, отраженные в главе 3 лесохозяйственного регламента **Южно-Сахалинского** лесничества Сахалинской области.

Порядок использования лесов для строительства, реконструкции, эксплуатации линейных объектов утвержден Приказом Министерства природных ресурсов и экологии Российской Федерации от 10.07.2020 г. № 434.

При использовании лесов в целях строительства, реконструкции, эксплуатации линейных объектов не допускается:

- повреждение лесных насаждений, растительного покрова и почв за пределами земель, на которых осуществляется использование лесов, и охранной зоны линейных объектов;
- захламливание территорий, прилегающих к землям, на которых осуществляется использование лесов, строительным и бытовым мусором, отходами древесины;
- загрязнение земель, на которых осуществляется использование лесов, и территорий, прилегающих к землям, на которых осуществляется использование лесов, химическими и радиоактивными веществами;
- проезд транспортных средств, механизмов по произвольным, неустановленным маршрутам.

7. Сведения о наличии зданий, сооружений, объектов, связанных с созданием лесной инфраструктуры и объектов, не связанных с созданием лесной инфраструктуры на проектируемом лесном участке

Таблица 5

| № п/п | Участковое лесничество/ урочище (при наличии) | Номер квартала | Номер выдела | Площадь объекта (га) | Наименование объекта |
|-------|---|----------------|--------------|----------------------|----------------------|
| 1 | 2 | | | | |
| - | - | - | - | - | - |

8. Сведения о наличии на проектируемом лесном участке особо защитных участков лесов, особо охраняемых природных территорий, зон с особыми условиями использования территорий

Согласно данным государственного лесного реестра, на проектируемом лесном участке имеются особо защитные участки лесов (ОЗУ).

Таблица 6

| № п/п | Наименование участкового лесничества/урочища (при наличии) | Номер квартала | Номер выдела | Виды ОЗУ, наименование ООПТ, виды зон с особыми условиями использования территорий | Общая площадь, га |
|--------------------------------|--|----------------|--------------|--|-------------------|
| 1 | 2 | 3 | 4 | 5 | 6 |
| 65:02:0000000:83:ЗУ1(1) | | | | | |
| 1 | Синегорское, часть 1 | 120 | ч.в. 21 | Участки леса на крутых горных склонах | 1,0131 |
| 65:02:0000000:83:ЗУ1(2) | | | | | |
| 2 | Синегорское, часть 1 | 120 | ч.в. 30 | Участки леса на крутых горных склонах | 0,4299 |
| 3 | Синегорское, часть 1 | 121 | ч.в. 15 | | 0,5715 |
| 4 | Синегорское, часть 1 | 121 | ч.в. 16 | | 1,3476 |
| 65:02:0000000:83:ЗУ1(2) | | | | | |
| 5 | Синегорское, часть 1 | 121 | ч.в. 16 | Участки леса на крутых горных склонах | 0,9946 |
| 65:02:0000000:83:ЗУ2 | | | | | |
| 6 | Синегорское, часть 1 | 120 | ч.в. 10 | Участки леса на крутых горных склонах | 0,5427 |
| 65:02:0000000:83:ЗУ3 | | | | | |
| 7 | Синегорское, часть 1 | 121 | ч.в. 7 | Участки леса на крутых горных склонах | 0,1973 |

Особо охраняемые природные территории (ООПТ), зоны с особыми условиями использования территорий **отсутствуют**.

9. Проектирование вида использования лесов лесного участка

Согласно лесохозяйственному регламенту Южно-Сахалинского лесничества (лесопарка),

| | | |
|-------------------|--|---------------------------|
| | (наименование) | (наименование) |
| | № 112 (части выделов: 26, 27, 28, 29, 30, 31, 33, 34, 35, 36, 41), | |
| | № 113 (части выделов: 27, 30, 32), | |
| | № 114 (части выделов: 17, 21, 22, 23), | |
| кварталы (выделы) | № 119 (части выделов: 35, 39, 40), | - |
| | № 120 (части выделов: 10, 11, 18, 19, 21, 22, 30, 32), | |
| | № 121 (части выделов: 7, 8, 11, 12, 13, 14, 15, 16, 17), | |
| | № 122 (части выделов: 2, 9), | |
| | № 123 (части выделов: 1, 20), | |
| | № 124 (части выделов: 1, 3, 22) | урочища (при наличии), |
| | (номер) | (наименование) |
| | <u>Синегорского, часть 1</u> участкового лесничества, | |
| | (наименование) | |


в границах которых расположен проектируемый лесной участок, относятся к зоне планируемого освоения лесов для строительства, реконструкции, эксплуатации линейных объектов.

(наименование вида использования лесов)

СХЕМА РАСПОЛОЖЕНИЯ ПРОЕКТИРУЕМОГО ЛЕСНОГО УЧАСТКА

| | |
|--------------------------------------|--|
| Субъект Российской Федерации: | Сахалинская область |
| Муниципальное образование: | Городской округ «Город Южно-Сахалинск» |
| Категория земель: | Земли лесного фонда |
| Лесничество (лесопарк): | Южно-Сахалинское |
| Участковое лесничество: | Синегорское, часть I |
| Вид использования лесов: | для строительства, реконструкции, эксплуатации линейных объектов |
| Цель предоставления лесного участка: | для размещения линейного объекта "Автомобильная дорога от с. Ключи до грязевого вулкана" |
| Особые отметки: | |

Масштаб 1:10 000

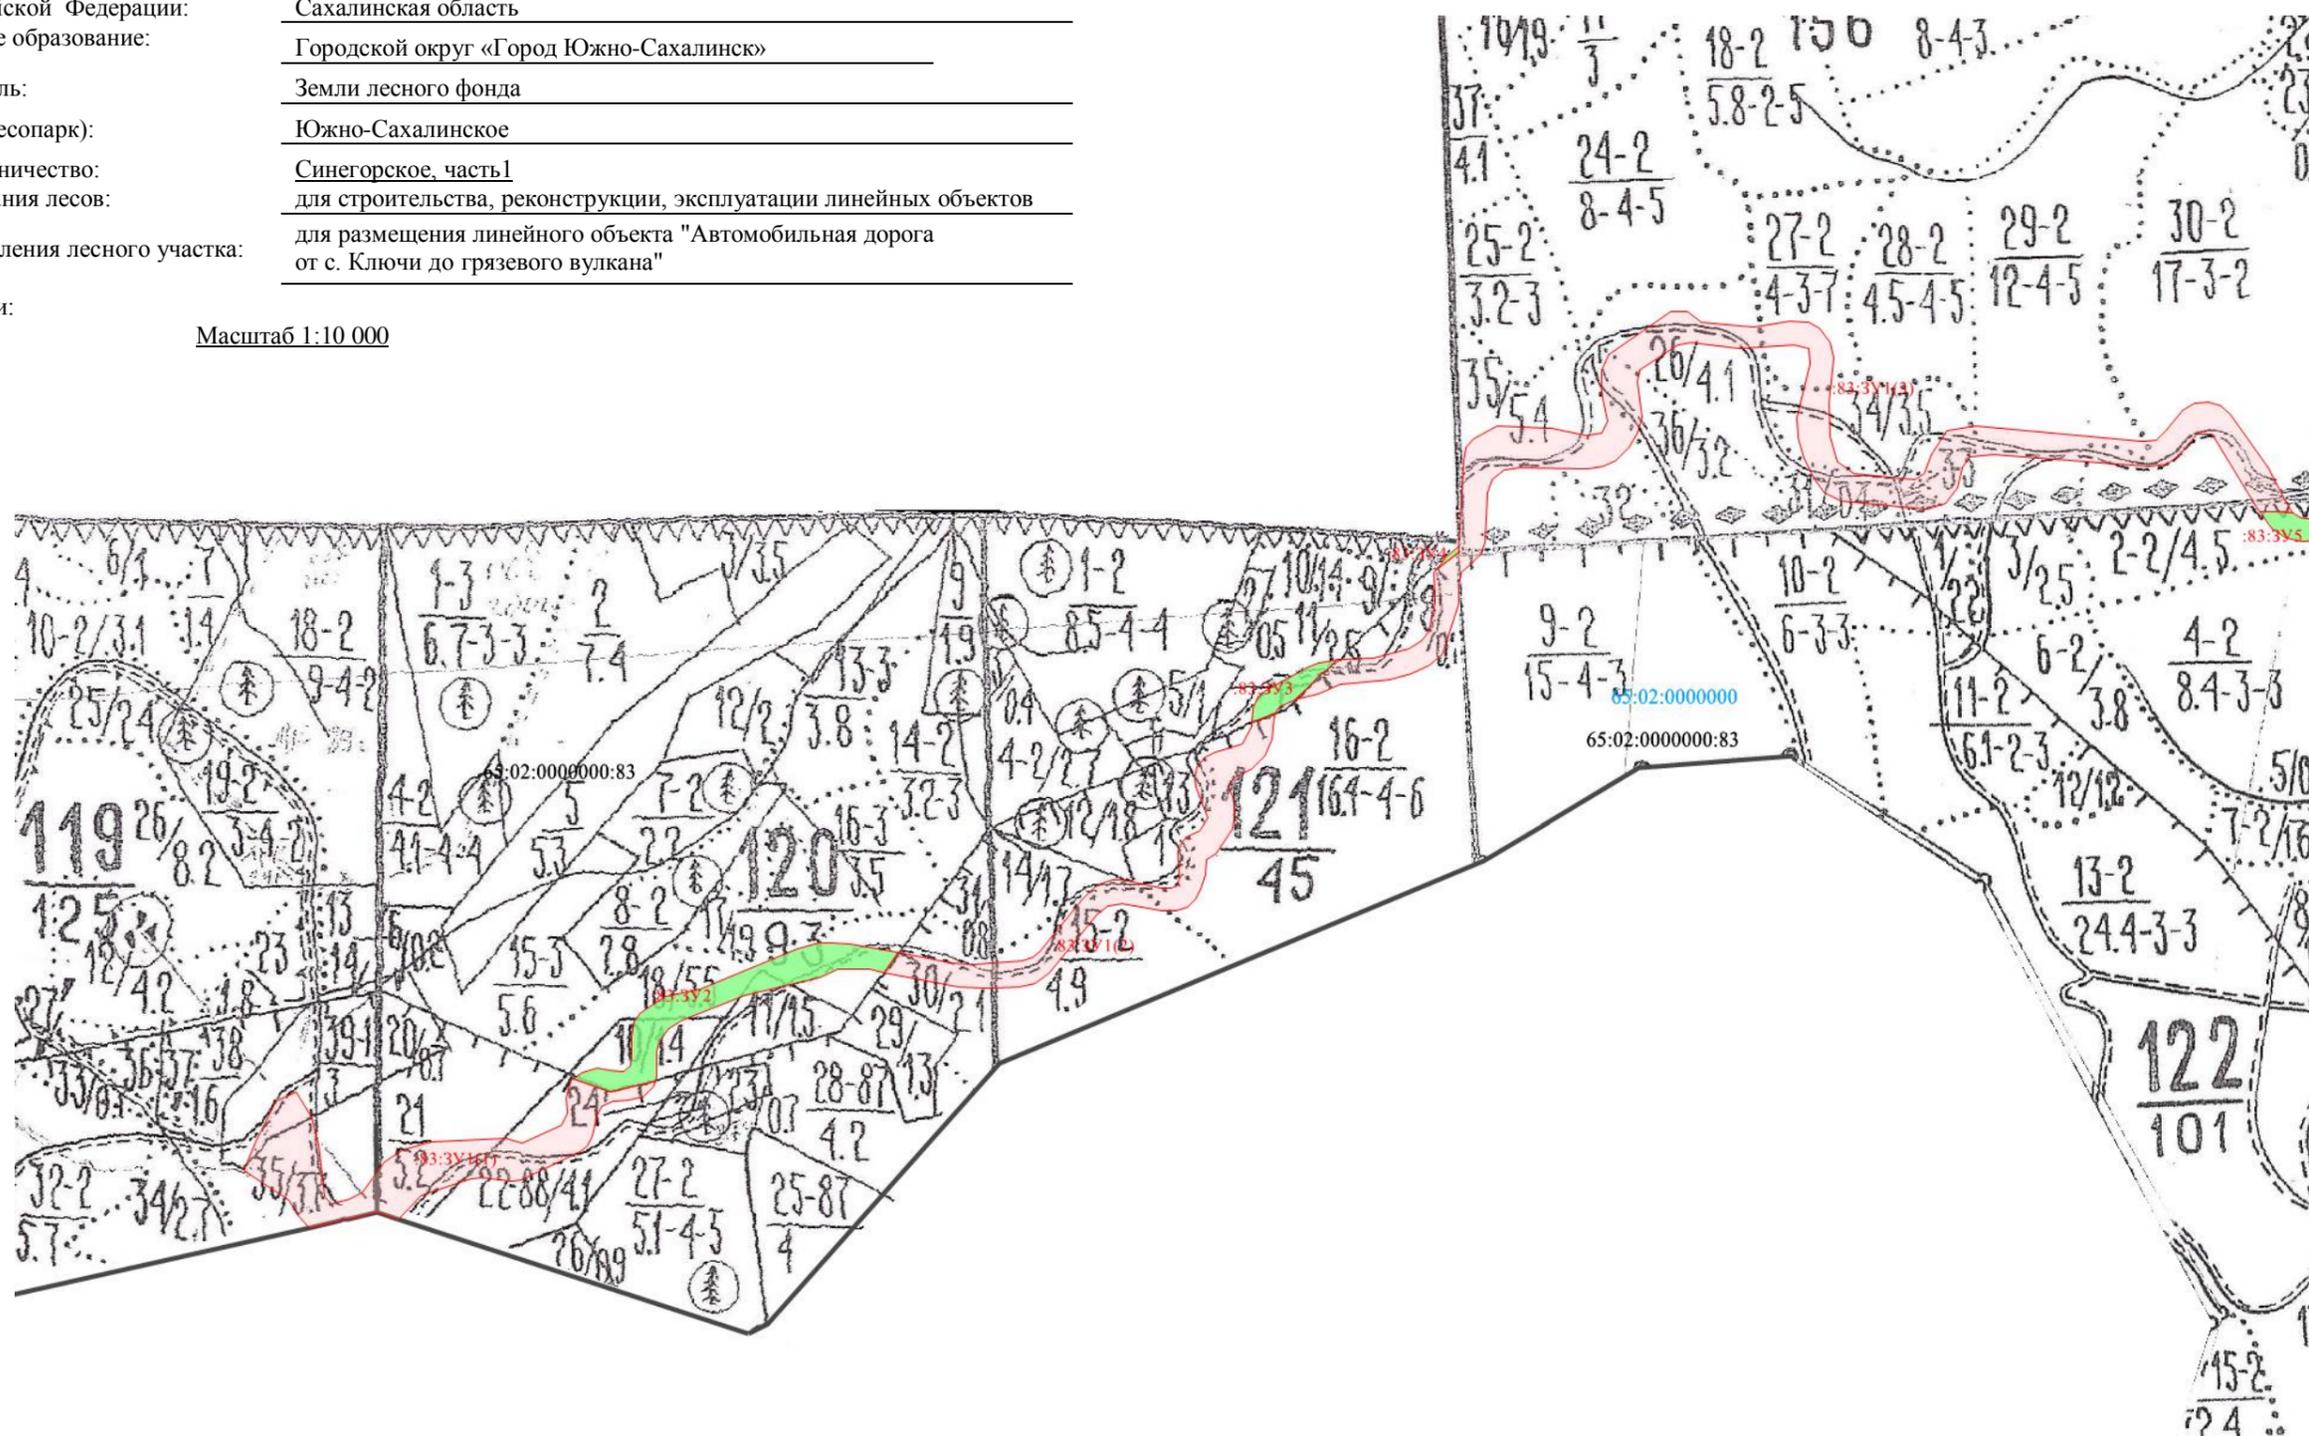

Условные обозначения

- - проектируемый лесной участок
- - граница кадастрового квартала
- - граница земельных участков
- образуемые лесные участки, расположенные в зеленых зонах
- образуемые лесные участки, расположенные в прочих зонах
- 65:02:0000000:83 - кадастровый номер исходного земельного участка
- 65:02:0000000 - кадастровый квартал



Масштаб 1:10 000

Условные обозначения

- - проектируемый лесной участок
- - граница кадастрового квартала
- - граница земельных участков
- образуемые лесные участки, расположенные в зеленых зонах
- образуемые лесные участки, расположенные в прочих зонах
- 65:02:0000000:83 - кадастровый номер исходного земельного участка
- 65:02:0000000 - кадастровый квартал



Машираб 1:10 000

Каталог координат

(система координат МСК г. Южно-Сахалинска)

65:02:0000000:83:3У1

| Геоданные: 65:02:0000000:83:3У1 | | | Каталог координат (система координат МСК г. Южно-Сахалинска) 65:02:0000000:83:3У1 | | |
|------------------------------------|--|-----------------------|---|----------|----------|
| Номера характерных точек | Направление румбы (азимуты) линий, \square | Длина линий, метры | Номера характерных точек | X | Y |
| 1 - 2 | СВ 66° 17' 38" | 32.01 | 1 | 23271.15 | -1287.96 |
| 2 - 3 | ЮВ 31° 05' 36" | 41.75 | 2 | 23284.02 | -1258.65 |
| 3 - 4 | ЮВ 13° 21' 05" | 41.40 | 3 | 23248.27 | -1237.09 |
| 4 - 5 | ЮВ 6° 31' 58" | 73.57 | 4 | 23207.99 | -1227.53 |
| 5 - 6 | ЮВ 50° 42' 48" | 14.56 | 5 | 23134.90 | -1219.16 |
| 6 - 7 | СВ 77° 39' 06" | 26.51 | 6 | 23125.68 | -1207.89 |
| 7 - 8 | СВ 57° 48' 59" | 20.78 | 7 | 23131.35 | -1181.99 |
| 8 - 9 | СВ 36° 17' 53" | 51.69 | 8 | 23142.42 | -1164.40 |
| 9 - 10 | СВ 56° 14' 25" | 29.71 | 9 | 23184.08 | -1133.80 |
| 10 - 11 | СВ 74° 08' 33" | 43.04 | 10 | 23200.59 | -1109.10 |
| 11 - 12 | СВ 86° 39' 28" | 107.20 | 11 | 23212.35 | -1067.70 |
| 12 - 13 | ЮВ 73° 21' 58" | 25.15 | 12 | 23218.60 | -960.68 |
| 13 - 14 | СВ 64° 26' 27" | 60.63 | 13 | 23211.40 | -936.58 |
| 14 - 15 | СВ 25° 44' 07" | 18.84 | 14 | 23237.56 | -881.88 |
| 15 - 16 | СЗ 1° 05' 36" | 22.01 | 15 | 23254.53 | -873.70 |
| 16 - 17 | СВ 16° 21' 45" | 25.10 | 16 | 23276.54 | -874.12 |
| 17 - 18 | СВ 50° 56' 40" | 3.62 | 17 | 23300.62 | -867.05 |
| 18 - 19 | ЮВ 69° 44' 54" | 55.76 | 18 | 23302.90 | -864.24 |
| 19 - 20 | СВ 76° 35' 20" | 65.58 | 19 | 23283.60 | -811.93 |
| 20 - 21 | ЮВ 90° 00' 00" | 0.01 | 20 | 23298.81 | -748.14 |
| 21 - 22 | ЮЗ 18° 28' 29" | 9.09 | 21 | 23298.81 | -748.13 |
| 22 - 23 | ЮЗ 44° 43' 01" | 18.60 | 22 | 23290.19 | -751.01 |
| 23 - 24 | ЮЗ 77° 27' 37" | 22.57 | 23 | 23276.97 | -764.10 |
| 24 - 25 | ЮЗ 84° 38' 28" | 22.38 | 24 | 23272.07 | -786.13 |
| 25 - 26 | ЮЗ 68° 02' 33" | 16.37 | 25 | 23269.98 | -808.41 |
| 26 - 27 | ЮЗ 33° 42' 46" | 14.05 | 26 | 23263.86 | -823.59 |
| 27 - 28 | ЮЗ 11° 56' 48" | 30.53 | 27 | 23252.17 | -831.39 |
| 28 - 29 | ЮЗ 26° 21' 09" | 15.68 | 28 | 23222.30 | -837.71 |
| 29 - 30 | ЮЗ 46° 43' 08" | 13.20 | 29 | 23208.25 | -844.67 |
| 30 - 31 | ЮЗ 64° 39' 54" | 93.76 | 30 | 23199.20 | -854.28 |
| 31 - 32 | ЮЗ 83° 40' 08" | 13.87 | 31 | 23159.08 | -939.02 |
| 32 - 33 | СЗ 83° 32' 27" | 42.05 | 32 | 23157.55 | -952.81 |
| 33 - 34 | ЮЗ 82° 26' 59" | 16.21 | 33 | 23162.28 | -994.59 |
| 34 - 35 | ЮЗ 71° 03' 41" | 73.76 | 34 | 23160.15 | -1010.66 |
| 35 - 36 | ЮЗ 45° 00' 31" | 46.97 | 35 | 23136.21 | -1080.43 |
| 36 - 37 | СЗ 72° 58' 40" | 32.45 | 36 | 23103.00 | -1113.65 |
| 37 - 38 | ЮЗ 77° 47' 37" | 33.34 | 37 | 23112.50 | -1144.68 |
| 38 - 39 | ЮЗ 73° 30' 44" | 8.56 | 38 | 23105.45 | -1177.27 |
| 39 - 40 | СЗ 89° 51' 32" | 8.12 | 39 | 23103.02 | -1185.48 |
| 40 - 41 | ЮЗ 54° 31' 43" | 4.02 | 40 | 23103.04 | -1193.60 |
| 41 - 42 | ЮЗ 75° 54' 30" | 42.72 | 41 | 23100.71 | -1196.87 |
| 42 - 43 | СЗ 59° 49' 51" | 5.19 | 42 | 23090.31 | -1238.30 |
| 43 - 44 | СЗ 41° 46' 06" | 22.58 | 43 | 23092.92 | -1242.79 |
| 44 - 45 | СЗ 28° 09' 44" | 22.95 | 44 | 23109.76 | -1257.83 |
| 45 - 46 | СЗ 56° 22' 40" | 77.17 | 45 | 23129.99 | -1268.66 |
| 46 - 47 | СВ 22° 42' 30" | 43.88 | 46 | 23172.72 | -1332.92 |
| 47 - 1 | СВ 25° 48' 17" | 64.37 | 47 | 23213.20 | -1315.98 |
| | | | 1 | 23271.15 | -1287.96 |

Каталог координат

(система координат МСК г. Южно-Сахалинска)

65:02:0000000:83:3У1

| Геоданные: 65:02:0000000:83:3У1 | | | Каталог координат (система координат МСК г. Южно-Сахалинска) 65:02:0000000:83:3У1 | | |
|------------------------------------|--|-----------------------|---|----------|---------|
| Номера характерных точек | Направление румбы (азимуты) линий, \square | Длина линий, метры | Номера характерных точек | X | Y |
| 48 - 49 | ЮВ 79° 08' 26" | 79.56 | 48 | 23481.72 | -402.12 |
| 49 - 50 | ЮВ 86° 53' 04" | 28.15 | 49 | 23466.73 | -323.98 |
| 50 - 51 | СВ 85° 59' 09" | 70.71 | 50 | 23465.20 | -295.87 |
| 51 - 52 | СВ 70° 44' 15" | 14.67 | 51 | 23470.15 | -225.33 |
| 52 - 53 | СВ 49° 07' 47" | 15.02 | 52 | 23474.99 | -211.48 |
| 53 - 54 | СВ 38° 50' 11" | 93.19 | 53 | 23484.82 | -200.12 |
| 54 - 55 | СВ 45° 23' 36" | 18.54 | 54 | 23557.41 | -141.68 |
| 55 - 56 | СВ 52° 13' 28" | 14.68 | 55 | 23570.43 | -128.48 |
| 56 - 57 | СВ 74° 07' 57" | 20.19 | 56 | 23579.42 | -116.88 |
| 57 - 58 | СВ 85° 16' 10" | 15.76 | 57 | 23584.94 | -97.46 |
| 58 - 59 | ЮВ 76° 17' 06" | 54.96 | 58 | 23586.24 | -81.75 |
| 59 - 60 | СВ 89° 19' 37" | 13.62 | 59 | 23573.21 | -28.36 |
| 60 - 61 | СВ 62° 07' 41" | 9.41 | 60 | 23573.37 | -14.74 |
| 61 - 62 | СВ 22° 42' 38" | 9.71 | 61 | 23577.77 | -6.42 |
| 62 - 63 | СЗ 2° 35' 12" | 39.00 | 62 | 23586.73 | -2.67 |
| 63 - 64 | СВ 22° 02' 24" | 13.83 | 63 | 23625.69 | -4.43 |
| 64 - 65 | СВ 41° 24' 43" | 10.73 | 64 | 23638.51 | 0.76 |
| 65 - 66 | СВ 65° 16' 29" | 20.90 | 65 | 23646.56 | 7.86 |
| 66 - 67 | СВ 30° 59' 43" | 21.77 | 66 | 23655.30 | 26.84 |
| 67 - 68 | СЗ 21° 27' 52" | 47.03 | 67 | 23673.96 | 38.05 |
| 68 - 69 | СЗ 4° 17' 17" | 14.31 | 68 | 23717.73 | 20.84 |
| 69 - 70 | СВ 13° 56' 11" | 15.32 | 69 | 23732.00 | 19.77 |
| 70 - 71 | СВ 40° 58' 58" | 16.45 | 70 | 23746.87 | 23.46 |
| 71 - 72 | СВ 61° 27' 34" | 15.70 | 71 | 23759.29 | 34.25 |
| 72 - 73 | СВ 73° 47' 51" | 40.10 | 72 | 23766.79 | 48.04 |
| 73 - 74 | СВ 27° 49' 47" | 30.40 | 73 | 23777.98 | 86.55 |
| 74 - 75 | СВ 2° 46' 49" | 4.54 | 74 | 23804.86 | 100.74 |
| 75 - 76 | СВ 67° 58' 15" | 36.42 | 75 | 23809.39 | 100.96 |
| 76 - 77 | СВ 45° 00' 00" | 0.01 | 76 | 23823.05 | 134.72 |
| 77 - 78 | ЮЗ 30° 56' 39" | 5.04 | 77 | 23823.06 | 134.73 |
| 78 - 79 | ЮЗ 5° 22' 28" | 33.42 | 78 | 23818.74 | 132.14 |
| 79 - 80 | ЮЗ 24° 03' 33" | 25.26 | 79 | 23785.47 | 129.01 |
| 80 - 81 | ЮЗ 43° 16' 12" | 25.76 | 80 | 23762.40 | 118.71 |
| 81 - 82 | ЮЗ 65° 18' 40" | 24.59 | 81 | 23743.64 | 101.05 |
| 82 - 83 | ЮЗ 38° 47' 33" | 18.90 | 82 | 23733.37 | 78.71 |
| 83 - 84 | ЮВ 21° 25' 33" | 16.43 | 83 | 23718.64 | 66.87 |
| 84 - 85 | ЮВ 12° 20' 18" | 19.89 | 84 | 23703.35 | 72.87 |
| 85 - 86 | ЮЗ 6° 43' 04" | 25.13 | 85 | 23683.92 | 77.12 |
| 86 - 87 | ЮЗ 33° 26' 48" | 43.74 | 86 | 23658.96 | 74.18 |
| 87 - 88 | ЮЗ 56° 46' 17" | 15.49 | 87 | 23622.46 | 50.07 |
| 88 - 89 | ЮЗ 3° 59' 47" | 22.38 | 88 | 23613.97 | 37.11 |
| 89 - 90 | ЮЗ 21° 05' 07" | 20.65 | 89 | 23591.64 | 35.55 |
| 90 - 91 | ЮЗ 29° 33' 37" | 15.41 | 90 | 23572.37 | 28.12 |
| 91 - 92 | ЮЗ 42° 45' 42" | 16.11 | 91 | 23558.97 | 20.52 |
| 92 - 93 | ЮЗ 70° 27' 34" | 18.03 | 92 | 23547.14 | 9.58 |
| 93 - 94 | СЗ 88° 05' 02" | 18.84 | 93 | 23541.11 | -7.41 |
| 94 - 95 | СЗ 79° 23' 42" | 58.19 | 94 | 23541.74 | -26.24 |
| 95 - 96 | ЮЗ 78° 42' 02" | 21.64 | 95 | 23552.45 | -83.44 |
| 96 - 97 | ЮЗ 51° 21' 17" | 18.59 | 96 | 23548.21 | -104.66 |
| 97 - 98 | ЮЗ 39° 17' 34" | 107.58 | 97 | 23536.60 | -119.18 |
| 98 - 99 | ЮЗ 52° 53' 30" | 24.51 | 98 | 23453.34 | -187.31 |
| 99 - 100 | ЮЗ 76° 57' 32" | 24.86 | 99 | 23438.55 | -206.86 |
| 100 - 101 | ЮЗ 87° 05' 53" | 44.05 | 100 | 23432.94 | -231.08 |
| 101 - 102 | СЗ 85° 37' 16" | 40.21 | 101 | 23430.71 | -275.07 |
| 102 - 103 | СЗ 79° 09' 18" | 109.22 | 102 | 23433.78 | -315.16 |
| 103 - 48 | СВ 36° 33' 26" | 34.10 | 103 | 23454.33 | -422.43 |
| | | | 48 | 23481.72 | -402.12 |

| Геоданные: 65:02:000000:83:ЗУ1 | | | Каталог координат (МСК г. Южно-Сахалинска) 65:02:000000:83:ЗУ1 | | | Геоданные: 65:02:000000:83:ЗУ1 | | | Каталог координат (МСК г. Южно-Сахалинска) 65:02:000000:83:ЗУ1 | | |
|-----------------------------------|---|--------------------------|--|----------|---------|-----------------------------------|---|--------------------------|--|----------|---------|
| Номера характерных точек | Направление румбы (азимуты) линий, ϕ | Длина линий, метры | Номера характерных точек | X | Y | Номера характерных точек | Направление румбы (азимуты) линий, ϕ | Длина линий, метры | Номера характерных точек | X | Y |
| 104 - 105 | СВ 38° 19' 42" | 16.74 | 104 | 24199.59 | 404.74 | 211 - 212 | СВ 82° 43' 50" | 50.18 | 211 | 24127.34 | 1712.44 |
| 105 - 106 | СВ 62° 45' 49" | 39.31 | 105 | 24212.72 | 415.12 | 212 - 213 | СВ 61° 31' 37" | 47.95 | 212 | 24133.69 | 1762.22 |
| 106 - 107 | ЮВ 87° 30' 11" | 77.81 | 106 | 24230.71 | 450.07 | 213 - 214 | СВ 71° 20' 01" | 17.22 | 213 | 24156.55 | 1804.37 |
| 107 - 108 | ЮВ 78° 08' 56" | 49.42 | 107 | 24227.32 | 527.81 | 214 - 215 | ЮВ 84° 02' 58" | 16.40 | 214 | 24162.06 | 1820.68 |
| 108 - 109 | СВ 80° 37' 53" | 22.11 | 108 | 24217.17 | 576.18 | 215 - 216 | ЮВ 77° 54' 34" | 58.58 | 215 | 24160.36 | 1836.99 |
| 109 - 110 | СВ 26° 00' 28" | 19.32 | 109 | 24220.77 | 598.00 | 216 - 217 | СВ 87° 56' 03" | 52.98 | 216 | 24148.09 | 1894.27 |
| 110 - 111 | СЗ 10° 40' 20" | 38.93 | 110 | 24238.13 | 606.47 | 217 - 218 | ЮВ 87° 39' 15" | 12.46 | 217 | 24150.00 | 1947.22 |
| 111 - 112 | СЗ 1° 24' 41" | 34.51 | 111 | 24276.39 | 599.26 | 218 - 219 | ЮВ 87° 42' 03" | 24.43 | 218 | 24149.49 | 1959.67 |
| 112 - 113 | СВ 24° 27' 00" | 23.02 | 112 | 24310.89 | 598.41 | 219 - 220 | ЮВ 80° 53' 48" | 29.39 | 219 | 24148.51 | 1984.08 |
| 113 - 114 | СВ 55° 30' 46" | 108.05 | 113 | 24331.85 | 607.94 | 220 - 221 | ЮВ 74° 17' 51" | 91.67 | 220 | 24143.86 | 2013.10 |
| 114 - 115 | СВ 89° 00' 44" | 24.36 | 114 | 24393.03 | 697.00 | 221 - 222 | СВ 83° 38' 00" | 38.15 | 221 | 24119.05 | 2101.35 |
| 115 - 116 | ЮВ 51° 21' 18" | 24.40 | 115 | 24393.45 | 721.36 | 222 - 223 | СВ 79° 29' 44" | 68.51 | 222 | 24123.28 | 2139.26 |
| 116 - 117 | ЮВ 84° 58' 19" | 74.85 | 116 | 24378.21 | 740.42 | 223 - 224 | СВ 86° 56' 51" | 49.39 | 223 | 24135.77 | 2206.62 |
| 117 - 118 | СВ 81° 48' 43" | 51.68 | 117 | 24371.65 | 814.98 | 224 - 225 | ЮВ 82° 28' 25" | 56.50 | 224 | 24138.40 | 2255.94 |
| 118 - 119 | ЮВ 86° 30' 54" | 27.80 | 118 | 24379.01 | 866.13 | 225 - 226 | ЮВ 78° 34' 20" | 54.31 | 225 | 24131.00 | 2311.95 |
| 119 - 120 | ЮВ 62° 12' 04" | 17.24 | 119 | 24377.32 | 893.88 | 226 - 227 | ЮВ 73° 40' 52" | 58.58 | 226 | 24120.24 | 2365.18 |
| 120 - 121 | ЮВ 35° 57' 36" | 23.81 | 120 | 24369.28 | 909.13 | 227 - 228 | ЮВ 69° 38' 07" | 252.25 | 227 | 24103.78 | 2421.40 |
| 121 - 122 | ЮВ 14° 03' 17" | 22.69 | 121 | 24350.01 | 923.11 | 228 - 229 | ЮВ 69° 37' 59" | 30.86 | 228 | 24016.00 | 2657.88 |
| 122 - 123 | ЮЗ 5° 13' 21" | 64.93 | 122 | 24328.00 | 928.62 | 229 - 230 | ЮВ 76° 50' 11" | 117.68 | 229 | 24005.26 | 2686.81 |
| 123 - 124 | ЮВ 1° 50' 44" | 47.50 | 123 | 24263.34 | 922.71 | 230 - 231 | ЮВ 67° 35' 43" | 17.81 | 230 | 23978.46 | 2801.40 |
| 124 - 125 | ЮВ 16° 16' 21" | 37.04 | 124 | 24215.86 | 924.24 | 231 - 232 | ЮВ 50° 49' 43" | 14.34 | 231 | 23971.67 | 2817.87 |
| 125 - 126 | ЮВ 51° 33' 13" | 28.93 | 125 | 24180.30 | 934.62 | 232 - 233 | ЮВ 48° 10' 25" | 86.85 | 232 | 23962.61 | 2828.99 |
| 126 - 127 | ЮВ 85° 08' 48" | 87.58 | 126 | 24162.31 | 957.28 | 233 - 234 | ЮВ 50° 52' 45" | 50.46 | 233 | 23904.69 | 2893.71 |
| 127 - 128 | СВ 61° 19' 39" | 15.44 | 127 | 24154.90 | 1044.55 | 234 - 235 | ЮЗ 55° 30' 54" | 14.99 | 234 | 23872.85 | 2932.86 |
| 128 - 129 | СВ 17° 31' 14" | 29.13 | 128 | 24162.31 | 1058.10 | 235 - 236 | ЮЗ 33° 03' 21" | 0.75 | 235 | 23864.36 | 2920.50 |
| 129 - 130 | СВ 33° 52' 03" | 40.29 | 129 | 24190.09 | 1066.87 | 236 - 237 | ЮЗ 33° 19' 24" | 2.17 | 236 | 23863.73 | 2920.09 |
| 130 - 131 | СВ 78° 42' 14" | 41.05 | 130 | 24223.54 | 1089.32 | 237 - 238 | ЮЗ 0° 00' 00" | 2.34 | 237 | 23861.92 | 2918.90 |
| 131 - 132 | ЮВ 84° 26' 36" | 240.22 | 131 | 24231.58 | 1129.57 | 238 - 239 | ЮВ 52° 08' 13" | 154.98 | 238 | 23859.58 | 2918.90 |
| 132 - 133 | СВ 83° 36' 47" | 18.97 | 132 | 24208.32 | 1368.66 | 239 - 240 | ЮВ 52° 07' 48" | 20.28 | 239 | 23764.46 | 3041.25 |
| 133 - 134 | СВ 45° 26' 51" | 19.01 | 133 | 24210.43 | 1387.51 | 240 - 241 | СВ 33° 15' 16" | 2.92 | 240 | 23752.01 | 3057.26 |
| 134 - 135 | СВ 38° 56' 13" | 38.09 | 134 | 24223.77 | 1401.06 | 241 - 242 | СВ 27° 34' 44" | 27.04 | 241 | 23754.45 | 3058.86 |
| 135 - 136 | СВ 62° 53' 48" | 19.51 | 135 | 24253.40 | 1425.00 | 242 - 243 | ЮВ 57° 52' 10" | 14.06 | 242 | 23778.42 | 3071.38 |
| 136 - 137 | СВ 83° 39' 12" | 19.18 | 136 | 24262.29 | 1442.37 | 243 - 244 | ЮВ 55° 42' 19" | 62.81 | 243 | 23770.94 | 3083.29 |
| 137 - 138 | ЮВ 75° 57' 21" | 17.47 | 137 | 24264.41 | 1461.43 | 244 - 245 | ЮВ 49° 12' 28" | 35.47 | 244 | 23735.55 | 3135.18 |
| 138 - 139 | ЮВ 51° 49' 10" | 19.24 | 138 | 24260.17 | 1478.38 | 245 - 246 | ЮВ 47° 41' 05" | 112.31 | 245 | 23712.38 | 3162.03 |
| 139 - 140 | ЮВ 34° 48' 44" | 93.19 | 139 | 24248.28 | 1493.50 | 246 - 247 | ЮВ 57° 46' 54" | 31.64 | 246 | 23636.77 | 3245.08 |
| 140 - 141 | ЮВ 26° 58' 23" | 54.63 | 140 | 24171.77 | 1546.70 | 247 - 248 | ЮВ 50° 29' 36" | 21.35 | 247 | 23619.90 | 3271.85 |
| 141 - 142 | ЮВ 32° 55' 48" | 17.14 | 141 | 24123.08 | 1571.48 | 248 - 249 | ЮВ 45° 41' 08" | 83.32 | 248 | 23606.32 | 3288.32 |
| 142 - 143 | ЮВ 55° 21' 59" | 2.36 | 142 | 24108.69 | 1580.80 | 249 - 250 | ЮВ 48° 50' 08" | 261.63 | 249 | 23548.11 | 3347.94 |
| 143 - 144 | СЗ 82° 44' 46" | 17.66 | 143 | 24107.35 | 1582.74 | 250 - 251 | ЮВ 48° 11' 29" | 44.58 | 250 | 23375.90 | 3544.90 |
| 144 - 145 | ЮЗ 87° 17' 35" | 29.43 | 144 | 24109.58 | 1565.22 | 251 - 252 | ЮВ 42° 08' 46" | 47.72 | 251 | 23346.18 | 3578.13 |
| 145 - 146 | СЗ 37° 05' 30" | 8.79 | 145 | 24108.19 | 1535.82 | 252 - 253 | ЮВ 40° 00' 58" | 17.42 | 252 | 23310.80 | 3610.15 |
| 146 - 147 | СЗ 31° 36' 50" | 120.89 | 146 | 24115.20 | 1530.52 | 253 - 254 | ЮЗ 56° 25' 26" | 22.31 | 253 | 23297.46 | 3621.35 |
| 147 - 148 | СЗ 88° 13' 36" | 21.65 | 147 | 24218.15 | 1467.15 | 254 - 255 | СЗ 40° 11' 45" | 40.78 | 254 | 23285.12 | 3602.76 |
| 148 - 149 | ЮЗ 40° 30' 45" | 40.58 | 148 | 24218.82 | 1445.51 | 255 - 256 | СЗ 45° 38' 38" | 1.26 | 255 | 23316.27 | 3576.44 |
| 149 - 150 | ЮЗ 53° 24' 16" | 19.64 | 149 | 24187.97 | 1419.15 | 256 - 257 | СЗ 48° 21' 59" | 0.36 | 256 | 23317.15 | 3575.54 |
| 150 - 151 | ЮЗ 82° 18' 08" | 25.31 | 150 | 24176.26 | 1403.38 | 257 - 258 | СВ 45° 00' 00" | 0.01 | 257 | 23317.39 | 3575.27 |
| 151 - 152 | СЗ 88° 43' 12" | 222.69 | 151 | 24172.87 | 1378.30 | 258 - 259 | СВ 40° 58' 57" | 6.36 | 258 | 23317.40 | 3575.28 |
| 152 - 153 | ЮЗ 85° 30' 22" | 34.59 | 152 | 24189.49 | 1156.23 | 259 - 260 | СЗ 46° 54' 21" | 36.36 | 259 | 23322.20 | 3579.45 |
| 153 - 154 | ЮЗ 35° 13' 30" | 18.74 | 153 | 24186.78 | 1121.75 | 260 - 261 | СЗ 50° 25' 16" | 18.11 | 260 | 23347.04 | 3552.90 |
| 154 - 155 | ЮЗ 10° 42' 55" | 29.10 | 154 | 24171.47 | 1110.94 | 261 - 262 | СЗ 50° 21' 13" | 28.57 | 261 | 23358.58 | 3538.94 |
| 155 - 156 | ЮЗ 39° 01' 16" | 28.99 | 155 | 24142.88 | 1105.53 | 262 - 263 | СВ 54° 07' 49" | 0.80 | 262 | 23376.81 | 3516.94 |
| 156 - 157 | ЮЗ 73° 48' 09" | 27.46 | 156 | 24120.36 | 1087.28 | 263 - 264 | СЗ 52° 39' 58" | 33.34 | 263 | 23377.28 | 3517.59 |
| 157 - 158 | СЗ 84° 32' 04" | 123.36 | 157 | 24112.70 | 1060.91 | 264 - 265 | СЗ 82° 31' 27" | 2.23 | 264 | 23397.50 | 3491.08 |
| 158 - 159 | СЗ 63° 42' 36" | 25.15 | 158 | 24124.45 | 938.11 | 265 - 266 | ЮЗ 61° 55' 39" | 4.25 | 265 | 23397.79 | 3488.87 |
| 159 - 160 | СЗ 37° 47' 38" | 22.94 | 159 | 24135.59 | 915.56 | 266 - 267 | ЮЗ 16° 41' 57" | 0.31 | 266 | 23395.79 | 3485.12 |
| 160 - 161 | СЗ 24° 43' 15" | 34.60 | 160 | 24153.72 | 901.50 | 267 - 268 | СЗ 68° 46' 16" | 26.02 | 267 | 23395.49 | 3485.03 |
| 161 - 162 | СЗ 17° 21' 39" | 30.20 | 161 | 24185.15 | 887.03 | 268 - 269 | СЗ 54° 14' 38" | 70.17 | 268 | 23404.91 | 3460.78 |
| 162 - 163 | СЗ 4° 03' 41" | 28.66 | 162 | 24213.97 | 878.02 | 269 - 270 | СЗ 48° 29' 44" | 227.18 | 269 | 23445.91 | 3403.84 |
| 163 - 164 | СВ 13° 39' 54" | 77.88 | 163 | 24242.56 | 875.99 | 270 - 271 | СЗ 49° 53' 25" | 103.02 | 270 | 23596.46 | 3233.70 |
| 164 - 165 | СЗ 4° 03' 42" | 22.17 | 164 | 24318.24 | 894.39 | 271 - 272 | СЗ 43° 12' 28" | 40.47 | 271 | 23662.83 | 3154.91 |
| 165 - 166 | СЗ 72° 21' 52" | 20.63 | 165 | 24340.35 | 892.82 | 272 - 273 | ЮЗ 27° 37' 16" | 4.85 | 272 | 23692.33 | 3127.20 |
| 166 - 167 | ЮЗ 85° 52' 18" | 77.51 | 166 | 24346.60 | 873.16 | 273 - 274 | СЗ 56° 27' 09" | 110.29 | 273 | 23688.03 | 3124.95 |
| 167 - 168 | СЗ 83° 29' 26" | 70.66 | 167 | 24341.02 | 795.85 | 274 - 275 | СЗ 56° 26' 58" | 83.14 | 274 | 23748.98 | 3033.03 |
| 168 - 169 | ЮЗ 78° 48' 21" | 18.44 | 168 | 24349.03 | 725.65 | 275 - 276 | СЗ 53° 03' 39" | 86.18 | 275 | 23794.93 | 2963.74 |
| 169 - 170 | ЮЗ 57° 32' 13" | 64.89 | 169 | 24345.45 | 707.56 | 276 - 277 | СЗ 45° 50' 00" | 89.46 | 276 | 23846.72 | 2894.86 |
| 170 - 171 | ЮЗ 11° 51' 54" | 17.41 | 170 | 24310.62 | 652.81 | 277 - 278 | СЗ 47° 08' 47" | 41.54 | 277 | 23909.05 | 2830.69 |
| 171 - 172 | ЮВ 8° 03' 19" | 50.81 | 171 | 24293.58 | 649.23 | 278 - 279 | СЗ 58° 01' 40" | 27.57 | 278 | 23937.30 | 2800.24 |
| 172 - 173 | ЮЗ 16° 54' 16" | 23.80 | 172 | 24243.27 | 656.35 | 279 - 280 | СЗ 83° 03' 30" | 113.94 | 279 | 23951.90 | 2776.85 |
| 173 - 174 | ЮЗ 29° 26' 50" | 24.10 | 173 | 24220.50 | 649.43 | 280 - 281 | СЗ 63° 49' 22" | 4.62 | 280 | 23965.67 | 2663.75 |
| 174 - 175 | ЮЗ 45° 19' 04" | 25.50 | 174 | 24199.51 | 637.58 | 281 - 282 | СЗ 2° 07' 49" | 34.70 | 281 | 23967.71 | 2659.60 |
| 175 - 176 | ЮЗ 65° 34' 57" | 21.60 | 175 | 24181.58 | 619.45 | 282 - 283 | СЗ 90° 00' 00" | 0.03 | 282 | 24002.39 | 2658.31 |
| 176 - 177 | ЮЗ 82° 25' 40" | 22.08 | 176 | 24172.65 | 599.78 | 283 - 284 | СЗ 87° 20' 43" | 45.77 | 283 | 24002.39 | 2658.28 |
| 177 - 178 | СЗ 88° 32' 00" | 96.11 | 177 | 24169.74 | 577.89 | 284 - 285 | СЗ 71° 36' 11" | 52.57 | 284 | 24004.51 | 2612.56 |
| 178 - 179 | ЮЗ 77° 32' 34" | 21.74 | 178 | 24172.20 | 481.81 | 285 - 286 | СЗ 66° 51' 00" | 72.67 | 285 | 24021.10 | 2562.68 |
| 179 - 180 | ЮЗ 54° 07' 32" | 20.96 | 179 | 24167.51 | 460.58 | 286 - 287 | СЗ 68° 47' 06" | 66.24 | 286 | 24049.67 | 2495.86 |
| 180 - 181 | ЮЗ 19° 22' 50" | 20.88 | 180 | 24155.23 | 443.60 | 287 - 288 | СЗ 70° 43' 10" | 67.51 | 287 | 24073.64 | 2434.11 |
| 181 - 182 | ЮЗ 3° 05' 19" | 70.71 | 181 | 24135.53 | 436.67 | 288 - 289 | СЗ 74° 09' 47" | 49.32 | 288 | 24095.93 | 2370.39 |
| 182 - 183 | ЮЗ 21° 34' 51" | 18.32 | 182 | 24064.92 | | | | | | | |

Геоданные:
65:02:0000000:83:3У2

| Номера характерных точек | Направление румбы (азимуты) линий, ° | Длина линий, метры |
|--------------------------------|--|--------------------------|
| 1 - 2 | СВ 56° 16' 17" | 41.21 |
| 2 - 3 | СВ 78° 49' 06" | 49.97 |
| 3 - 4 | СВ 67° 32' 17" | 151.88 |
| 4 - 5 | СВ 75° 44' 36" | 31.51 |
| 5 - 6 | СВ 88° 04' 20" | 20.51 |
| 6 - 7 | ЮВ 87° 43' 14" | 24.39 |
| 7 - 8 | ЮВ 79° 08' 48" | 69.15 |
| 8 - 9 | ЮЗ 36° 33' 26" | 34.10 |
| 9 - 10 | СЗ 79° 09' 25" | 21.42 |
| 10 - 11 | СЗ 88° 56' 35" | 45.54 |
| 11 - 12 | ЮЗ 64° 12' 49" | 27.98 |
| 12 - 13 | ЮЗ 76° 51' 45" | 109.46 |
| 13 - 14 | ЮЗ 67° 51' 50" | 97.24 |
| 14 - 15 | ЮЗ 56° 15' 31" | 21.62 |
| 15 - 16 | ЮЗ 37° 10' 57" | 22.35 |
| 16 - 17 | ЮЗ 11° 55' 19" | 14.13 |
| 17 - 18 | ЮЗ 0° 16' 43" | 34.97 |
| 18 - 19 | ЮЗ 18° 24' 49" | 8.52 |
| 19 - 20 | СЗ 90° 00' 00" | 0.01 |
| 20 - 21 | ЮЗ 76° 35' 20" | 65.58 |
| 21 - 22 | СЗ 69° 44' 54" | 55.76 |
| 22 - 23 | СВ 51° 02' 05" | 14.06 |
| 23 - 24 | СВ 76° 17' 48" | 23.39 |
| 24 - 25 | ЮВ 82° 09' 50" | 19.29 |
| 25 - 26 | ЮВ 82° 00' 04" | 17.89 |
| 26 - 27 | СВ 48° 15' 38" | 13.92 |
| 27 - 28 | СВ 6° 33' 22" | 16.99 |
| 28 - 29 | СЗ 0° 55' 19" | 24.86 |
| 29 - 30 | СВ 12° 34' 45" | 20.98 |
| 30 - 1 | СВ 32° 07' 41" | 15.36 |

Каталог координат
(МСК г. Южно-Сахалинска)
65:02:0000000:83:3У2

| Номера характерных точек | Х | У |
|--------------------------------|----------|---------|
| 1 | 23396.66 | -769.09 |
| 2 | 23419.54 | -734.82 |
| 3 | 23429.23 | -685.80 |
| 4 | 23487.26 | -545.44 |
| 5 | 23495.02 | -514.90 |
| 6 | 23495.71 | -494.40 |
| 7 | 23494.74 | -470.03 |
| 8 | 23481.72 | -402.12 |
| 9 | 23454.33 | -422.43 |
| 10 | 23458.36 | -443.47 |
| 11 | 23459.20 | -489.00 |
| 12 | 23447.03 | -514.19 |
| 13 | 23422.15 | -620.79 |
| 14 | 23385.51 | -710.86 |
| 15 | 23373.50 | -728.84 |
| 16 | 23355.69 | -742.35 |
| 17 | 23341.86 | -745.27 |
| 18 | 23306.89 | -745.44 |
| 19 | 23298.81 | -748.13 |
| 20 | 23298.81 | -748.14 |
| 21 | 23283.60 | -811.93 |
| 22 | 23302.90 | -864.24 |
| 23 | 23311.74 | -853.31 |
| 24 | 23317.28 | -830.59 |
| 25 | 23314.65 | -811.48 |
| 26 | 23312.16 | -793.76 |
| 27 | 23321.43 | -783.37 |
| 28 | 23338.31 | -781.43 |
| 29 | 23363.17 | -781.83 |
| 30 | 23383.65 | -777.26 |
| 1 | 23396.66 | -769.09 |

Геоданные:
65:02:0000000:83:3У5

| Номера характерных точек | Направление румбы (азимуты) линий, ° | Длина линий, метры |
|--------------------------------|--|--------------------------|
| 51 - 52 | СВ 87° 17' 35" | 29.43 |
| 52 - 53 | ЮВ 82° 44' 46" | 17.66 |
| 53 - 54 | ЮВ 55° 23' 38" | 11.80 |
| 54 - 55 | ЮВ 84° 07' 55" | 14.48 |
| 55 - 56 | СВ 78° 09' 51" | 27.35 |
| 56 - 57 | СВ 78° 09' 33" | 27.10 |
| 57 - 58 | СВ 78° 08' 43" | 15.67 |
| 58 - 59 | СВ 69° 33' 28" | 28.26 |
| 59 - 60 | СВ 84° 30' 51" | 76.88 |
| 60 - 61 | СВ 85° 04' 38" | 31.11 |
| 61 - 62 | СВ 87° 15' 17" | 70.78 |
| 62 - 63 | СВ 88° 02' 31" | 42.14 |
| 63 - 64 | СВ 89° 03' 25" | 29.77 |
| 64 - 65 | ЮВ 85° 25' 07" | 48.58 |
| 65 - 66 | ЮВ 81° 47' 43" | 42.32 |
| 66 - 67 | ЮВ 75° 08' 46" | 53.87 |
| 67 - 68 | ЮВ 82° 52' 30" | 21.45 |
| 68 - 69 | СВ 89° 57' 50" | 31.60 |
| 69 - 70 | СВ 87° 08' 23" | 79.76 |
| 70 - 71 | ЮВ 86° 05' 00" | 53.14 |
| 71 - 72 | СВ 89° 14' 54" | 14.48 |
| 72 - 73 | ЮВ 84° 35' 45" | 24.00 |
| 73 - 74 | ЮВ 74° 10' 16" | 4.73 |
| 74 - 75 | ЮВ 74° 09' 47" | 49.32 |
| 75 - 76 | ЮВ 70° 43' 10" | 67.51 |
| 76 - 77 | ЮВ 68° 47' 06" | 66.24 |
| 77 - 78 | ЮВ 66° 51' 00" | 72.67 |
| 78 - 79 | ЮВ 71° 36' 11" | 52.57 |
| 79 - 80 | ЮВ 87° 20' 43" | 45.77 |
| 80 - 81 | ЮВ 90° 00' 00" | 0.03 |
| 81 - 82 | ЮВ 2° 07' 49" | 34.70 |
| 82 - 83 | СЗ 63° 50' 24" | 67.68 |
| 83 - 84 | СЗ 70° 45' 02" | 224.43 |
| 84 - 85 | СЗ 74° 20' 57" | 75.32 |
| 85 - 86 | СЗ 88° 22' 43" | 71.75 |
| 86 - 87 | ЮЗ 86° 15' 09" | 96.70 |
| 87 - 88 | ЮЗ 84° 33' 09" | 38.13 |
| 88 - 89 | СЗ 83° 55' 35" | 32.04 |
| 89 - 90 | СЗ 76° 24' 59" | 83.84 |
| 90 - 91 | СЗ 79° 43' 51" | 41.79 |
| 91 - 92 | ЮЗ 87° 35' 37" | 53.83 |
| 92 - 93 | СЗ 84° 53' 09" | 30.40 |
| 93 - 94 | СЗ 73° 05' 01" | 34.13 |
| 94 - 95 | ЮЗ 87° 42' 10" | 16.96 |
| 95 - 96 | ЮЗ 63° 05' 47" | 64.36 |
| 96 - 97 | ЮЗ 71° 55' 08" | 46.59 |
| 97 - 98 | ЮЗ 83° 10' 48" | 83.62 |
| 98 - 99 | ЮЗ 83° 24' 15" | 39.35 |
| 99 - 100 | СЗ 78° 29' 13" | 24.90 |
| 100 - 101 | СЗ 52° 36' 48" | 24.18 |
| 101 - 51 | СЗ 37° 03' 43" | 28.06 |

Каталог координат
(МСК г. Южно-Сахалинска)
65:02:0000000:83:3У5

| Номера характерных точек | Х | У |
|--------------------------------|----------|---------|
| 51 | 24108.19 | 1535.82 |
| 52 | 24109.58 | 1565.22 |
| 53 | 24107.35 | 1582.74 |
| 54 | 24100.65 | 1592.45 |
| 55 | 24099.17 | 1606.85 |
| 56 | 24104.78 | 1633.62 |
| 57 | 24110.34 | 1660.14 |
| 58 | 24113.56 | 1675.48 |
| 59 | 24123.43 | 1701.96 |
| 60 | 24130.78 | 1778.49 |
| 61 | 24133.45 | 1809.49 |
| 62 | 24136.84 | 1880.19 |
| 63 | 24138.28 | 1922.31 |
| 64 | 24138.77 | 1952.08 |
| 65 | 24134.89 | 2000.50 |
| 66 | 24128.85 | 2042.39 |
| 67 | 24115.04 | 2094.46 |
| 68 | 24112.38 | 2115.74 |
| 69 | 24112.40 | 2147.34 |
| 70 | 24116.38 | 2227.00 |
| 71 | 24112.75 | 2280.02 |
| 72 | 24112.94 | 2294.50 |
| 73 | 24110.68 | 2318.39 |
| 74 | 24109.39 | 2322.94 |
| 75 | 24095.93 | 2370.39 |
| 76 | 24073.64 | 2434.11 |
| 77 | 24049.67 | 2495.86 |
| 78 | 24021.10 | 2562.68 |
| 79 | 24004.51 | 2612.56 |
| 80 | 24002.39 | 2658.28 |
| 81 | 24002.39 | 2658.31 |
| 82 | 23967.71 | 2659.60 |
| 83 | 23997.55 | 2598.85 |
| 84 | 24071.54 | 2386.97 |
| 85 | 24091.86 | 2314.44 |
| 86 | 24093.89 | 2242.72 |
| 87 | 24087.57 | 2146.23 |
| 88 | 24083.95 | 2108.27 |
| 89 | 24087.34 | 2076.41 |
| 90 | 24107.03 | 1994.92 |
| 91 | 24114.48 | 1953.80 |
| 92 | 24112.22 | 1900.02 |
| 93 | 24114.93 | 1869.74 |
| 94 | 24124.86 | 1837.09 |
| 95 | 24124.18 | 1820.14 |
| 96 | 24095.06 | 1762.75 |
| 97 | 24080.60 | 1718.46 |
| 98 | 24070.67 | 1635.43 |
| 99 | 24066.15 | 1596.34 |
| 100 | 24071.12 | 1571.94 |
| 101 | 24085.80 | 1552.73 |
| 51 | 24108.19 | 1535.82 |

Геоданные:
65:02:0000000:83:3У3

| Номера характерных точек | Направление румбы (азимуты) линий, ° | Длина линий, метры |
|--------------------------------|--|--------------------------|
| 31 - 32 | СВ 61° 37' 06" | 65.59 |
| 32 - 33 | СВ 64° 25' 36" | 18.35 |
| 33 - 34 | СВ 79° 21' 16" | 20.30 |
| 34 - 35 | СВ 87° 03' 24" | 7.79 |
| 35 - 36 | ЮЗ 45° 56' 49" | 22.25 |
| 36 - 37 | ЮЗ 59° 01' 32" | 9.25 |
| 37 - 38 | ЮЗ 44° 31' 04" | 23.52 |
| 38 - 39 | ЮЗ 47° 10' 06" | 29.90 |
| 39 - 40 | СЗ 90° 00' 00" | 0.01 |
| 40 - 41 | ЮЗ 65° 07' 52" | 23.87 |
| 41 - 42 | ЮЗ 30° 59' 06" | 9.28 |
| 42 - 43 | ЮЗ 45° 00' 00" | 0.01 |
| 43 - 44 | ЮЗ 67° 58' 15" | 36.42 |
| 44 - 45 | СВ 2° 50' 33" | 20.16 |
| 45 - 46 | СВ 26° 47' 04" | 16.35 |
| 46 - 31 | СВ 47° 56' 06" | 16.43 |

Каталог координат
(МСК г. Южно-Сахалинска)
65:02:0000000:83:3У3

| Номера характерных точек | Х | У |
|--------------------------------|----------|--------|
| 31 | 23855.14 | 121.53 |
| 32 | 23886.32 | 179.24 |
| 33 | 23894.24 | 195.79 |
| 34 | 23897.99 | 215.74 |
| 35 | 23898.39 | 223.52 |
| 36 | 23882.92 | 207.53 |
| 37 | 23878.16 | 199.60 |
| 38 | 23861.39 | 183.11 |
| 39 | 23841.06 | 161.18 |
| 40 | 23841.06 | 161.17 |
| 41 | 23831.02 | 139.51 |
| 42 | 23823.06 | 134.73 |
| 43 | 23823.05 | 134.72 |
| 44 | 23809.39 | 100.96 |
| 45 | 23829.53 | 101.96 |
| 46 | 23844.13 | 109.33 |
| 31 | 23855.14 | 121.53 |

Геоданные:
65:02:0000000:83:3У4

| Номера характерных точек | Направление румбы (азимуты) линий, ° | Длина линий, метры |
|--------------------------------|--|--------------------------|
| 47 - 48 | СВ 51° 40' 57" | 24.31 |
| 48 - 49 | ЮЗ 0° 04' 26" | 7.77 |
| 49 - 50 | ЮЗ 51° 56' 12" | 39.46 |
| 50 - 47 | СВ 35° 11' 33" | 20.84 |

Каталог координат
(МСК г. Южно-Сахалинска)
65:02:0000000:83:3У4

| Номера характерных точек | Х | У |
|--------------------------------|----------|--------|
| 47 | 24044.67 | 376.25 |
| 48 | 24059.74 | 395.32 |
| 49 | 24051.97 | 395.31 |
| 50 | 24027.64 | 364.24 |
| 47 | 24044.67 | 376.25 |