

Утверждена

(наименование документа об утверждении, включая наименования

органов государственной власти или органов местного


самоуправления, принявших решение об утверждении схемы

или подписавших соглашение о перераспределении земельных участков)

от _____ № _____

Схема расположения земельного участка или земельных участков на кадастровом плане территории

Условный номер земельного участка	:3У1	
Площадь земельного участка	915м ²	
Обозначение характерных точек границы	Координаты, м	
	X	Y
1	2	3
1	684955.69	1298670.21
2	684958.35	1298672.68
3	684976.55	1298685.66
4	684954.02	1298706.95
5	684949.44	1298711.27
6	684930.51	1298693.82
1	684955.69	1298670.21

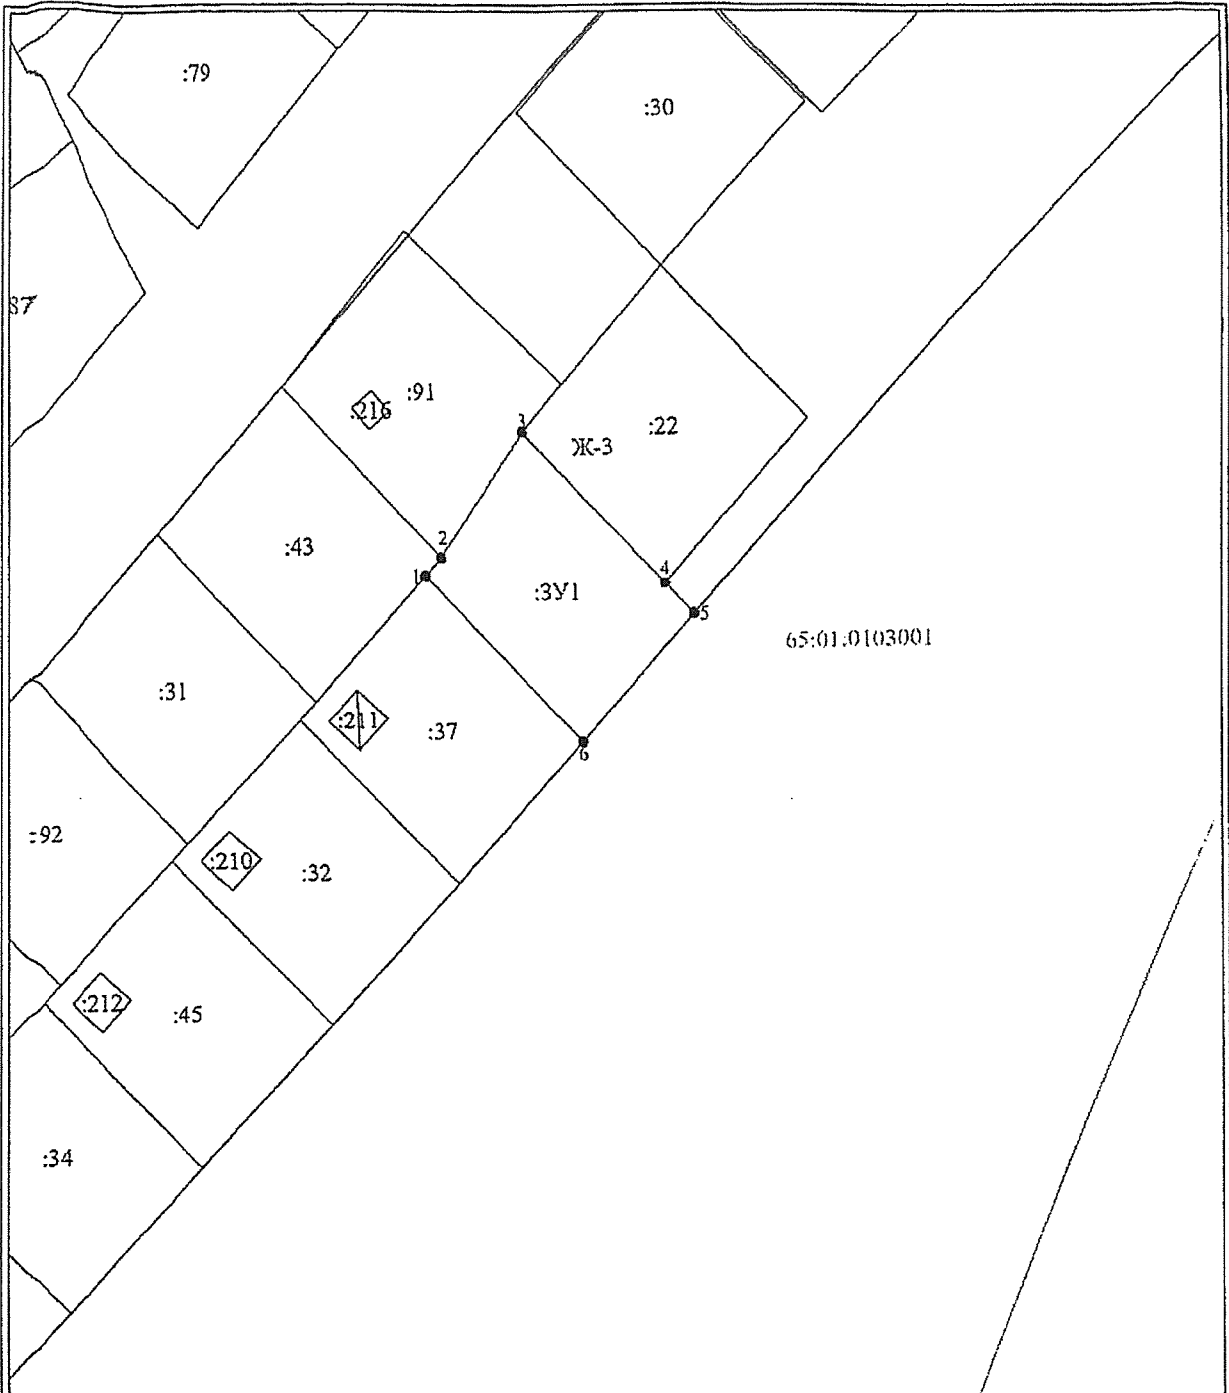

Условные обозначения:

- 1 - характерная точка границы, сведения о которой позволяют однозначно определить её на местности
- — — — — - граница кадастрового квартала
- — — — — - граница вновь образуемого земельного участка
- :3У1 - обозначение вновь образуемого земельного участка
- 65:01:0103001 - номер кадастрового квартала
- — — — — - существующая часть границы, имеющиеся в ЕГРН сведения которой достаточны для определения ее на местности
- — — — — - граница территориальной зоны Ж-3 (зона индивидуальной жилой застройки)

Масштаб 1:1000