


Схема расположения земельного участка или земельных участков на кадастровом плане территории: Сахалинская область, г. Южно-Сахалинск, с. Новая Деревня

Условный номер земельного участка		:3У1	
Площадь земельного участка		1500 м <sup>2</sup>	
Обозначение характерных точек границы	1	2	3
	Н1	Н2	Н3
	19350,78	19355,45	7824,55
	---	19305,90	7831,60
		19301,21	7801,93
		19350,78	7795,00

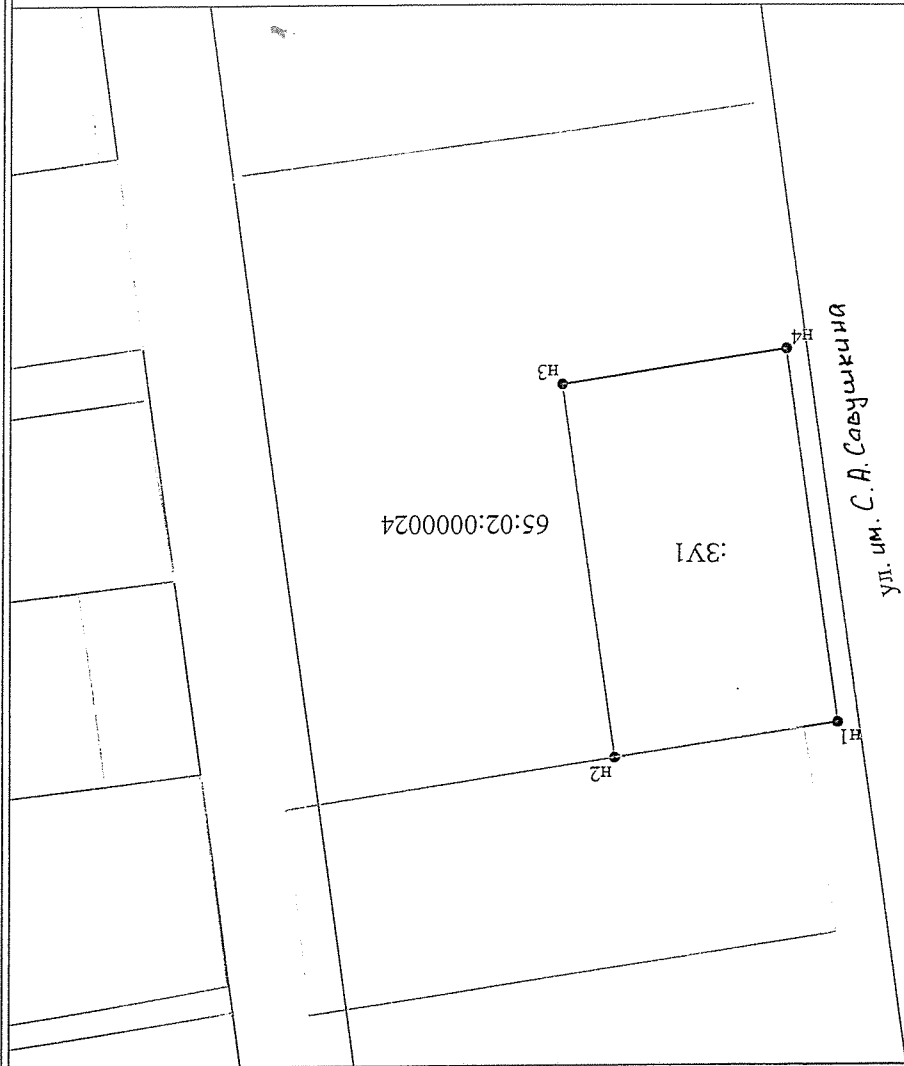

Масштаб 1:1000

Условные обозначения:

- - характерная точка границы, сведения о которой позволяют однозначно определить её положение на местности
- - существующая часть границы, именуемая в ЛКН сведения о которой достаточны для определения её местоположения
- - вновь образованная часть границы, сведения о которой достаточны для определения её местоположения
- :3У1 - обозначение земельного участка
- Н1, ..., Н4 - обозначение существующих характерных точек границы
- :55 - обозначение кадастрового номера земельного участка
- 65:02:0000024 - обозначение кадастрового квартала